



SITUACE  
1:250

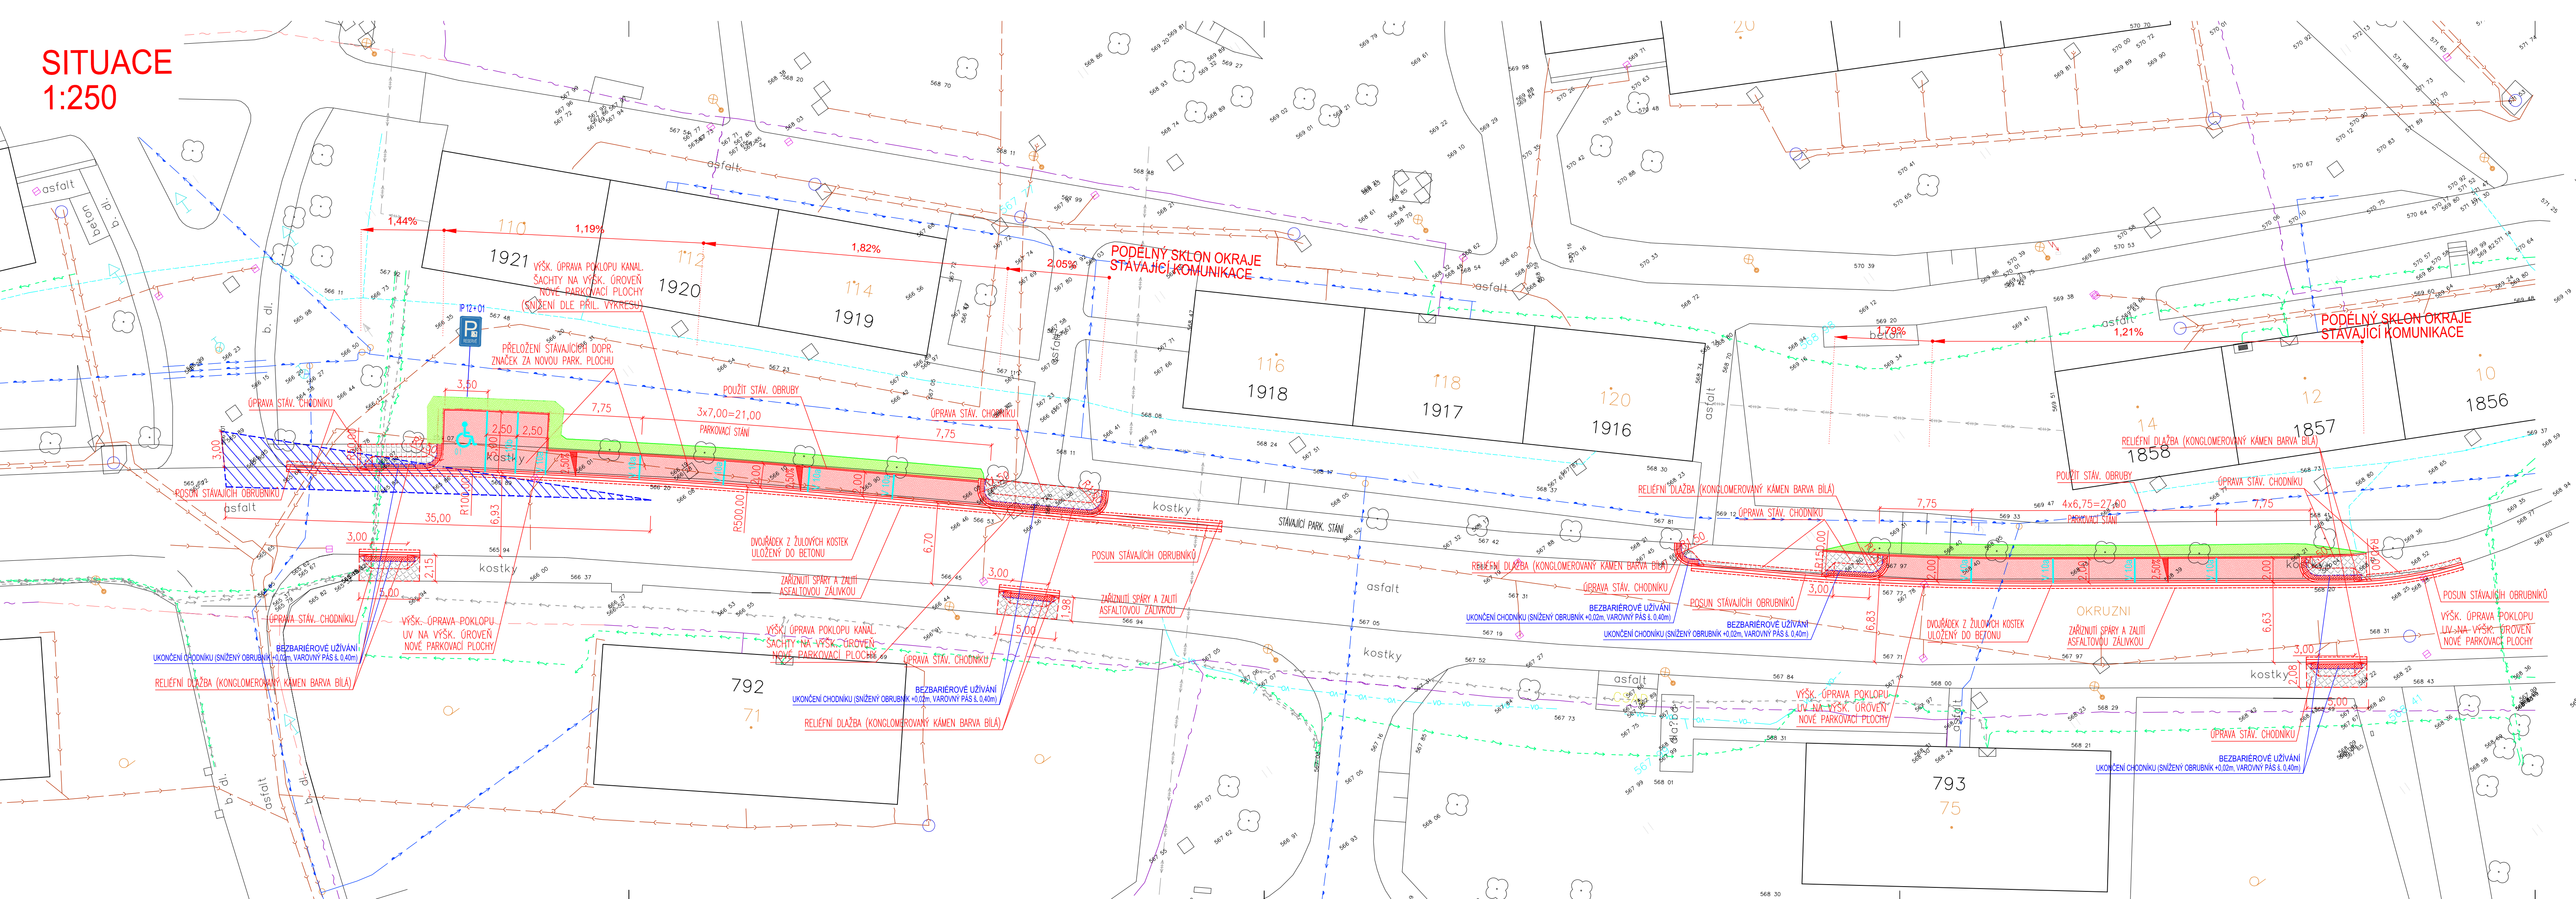

### LEGENDA STÁVAJÍCÍCH SÍTÍ







- 
 KANALIZACE JEDNOTNÁ (VAS)  
 VODOVOD (VAS)  
 HORKOVOD  
 SÍŤ EL. KOMUNIKACÍ (O2) – ZAMĚŘENÉ SÍŤ  
 SÍŤ EL. KOMUNIKACÍ (O2) – NEZAMĚŘENÉ SÍŤ, NEZNÁMÁ POLOHA  
 NÍZKÉ NAPĚTÍ PODZEMNÍ VEDENÍ (E.ON)  
 NÍZKÉ NAPĚTÍ ZRUŠENÉ PODZEMNÍ VEDENÍ (E.ON)  
 TV KABEL

## POČET NOVÝCH PARKOVACÍCH MÍST

POPIS	POČET STÁNÍ
PARKOVACÍ STÁNÍ PRO OSOBNÍ VOZIDLA – PODÉLNÁ	12
PARKOVACÍ PRO OSOBY TĚLESNĚ POSTIŽENÉ – PODÉLNÁ DL. MIN. 7,00m	1
CELKEM PARKOVACÍCH MÍST	13


POZNÁMKA: CELKOVÝ POČET STÁNÍ PRO TĚLESNĚ POSTIŽENÉ A JEJICH ROZMÍSTĚNÍ ODPOVÍDÁ POŽADAVKŮM VYHLÁŠKY č. 398/2009 Sb.

LEGENDA PLOCH

- |   |   |   |
|---|---|---|
|  | PODÉLNÁ PARKOVACÍ STÁNÍ – ASFALTOVÝ KRYT  |  |
|  | VEGETAČNÍ ÚPRAVY – ZATRAVNĚNÍ   |   |
|  | ROZHLEDOVÉ TROJÚHELNÍKY   |   |
|  | CHODNÍK – BEZBARIÉROVÉ ÚPRAVY – PОВRCH Z DLAŽEBNÍ KONGLOMEROVANÉ KAMENNÉ KOSTKY (S NEPRAVIDELNÝMI VÝSTUPKY) |   |
|  | ÚPRAVA CHODNÍKU – KRYT Z ŽULOVÝCH KOSTEK  |   |

PŘED ZAPOČETÍM ZEMNÍCH PRACÍ JE NUTNO VYTYČIT VEŠKERÉ PODZEMNÍ SÍTĚ  
SÍTĚ NENÍ MOŽNO ODMĚŘOVAT Z TOHOTO VÝKRESU, BYLY VYNESENY POUZE INFORMATIVNĚ

VÝŠKOVÝ SYSTÉM B.p.v.

ZODP. PROJEKTANT Ing. LEOŠ POHANKA			
VYPRACOVAL Bc. PETR JAROŠ		Dolní 35, Nové Veselí, 592 14 tel.: 566 667 342, gsm: 602 663 045 IČO: 456 53 054, DIČ: CZ5603151664 projekce@pohanka.net, www.pohanka.net	
KRAJ	VYSOČINA	STAVEBNÍ ÚŘAD	ŽDÁR NAD SÁZAVOU
MÍSTO STAVBY	MĚSTO ŽDÁR NAD SÁZAVOU		
INVESTOR	MĚSTO ŽDÁR NAD SÁZAVOU, IČ 00295841 ŽITKOVA 227/1, 591 31 ŽDÁR NAD SÁZAVOU		
AKCE <b>ŽDÁR NAD SÁZAVOU, ULICE OKRUŽNÍ          PARKOVACÍ STÁNÍ          C. STAVEBNÍ ČÁST</b>		FORMÁT A4 DATUM 04/2015 STUPEŇ DŮR/DSP ČÍSLO ZAKÁZKY 153/16 ZMĚNA	Č. VÝKRESU <div style="font-size: 48pt; font-weight: bold;">01</div>
OBSAH VÝKRESU <b>SITUACE</b>		ČÁST DOK. C. MĚŘÍTKO 1:250	Č. PŘÍLOHY