



PŮDORYS

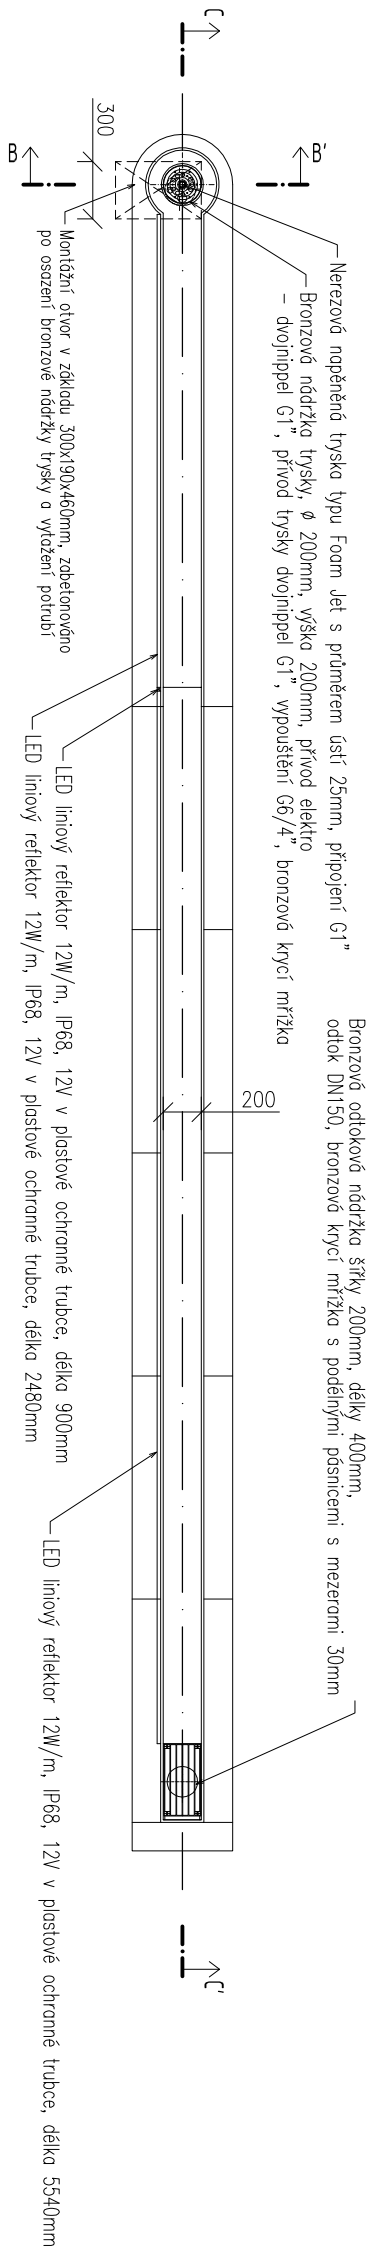


## ŘEZ A-A'

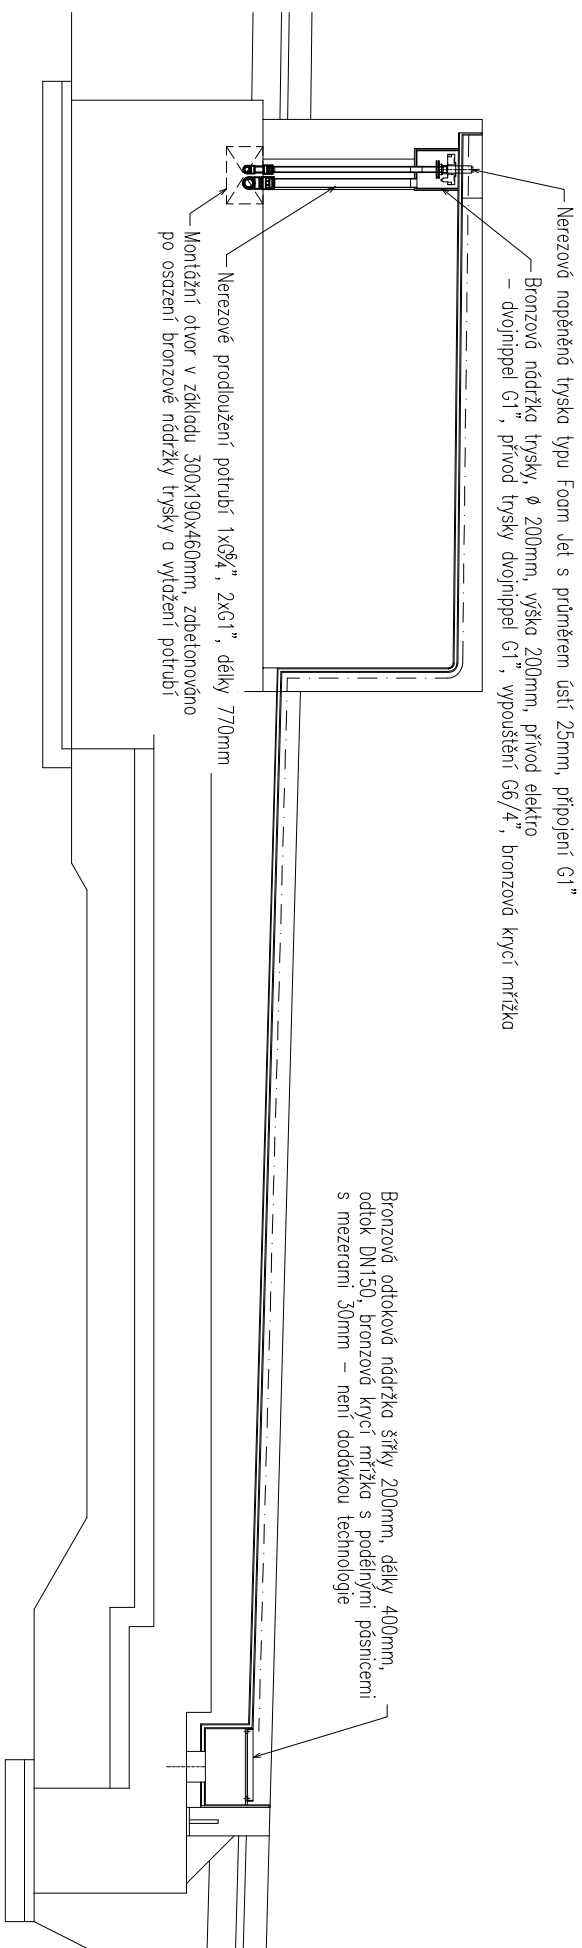


ŘEZ B-B'

MĚŘÍTKO 1:20

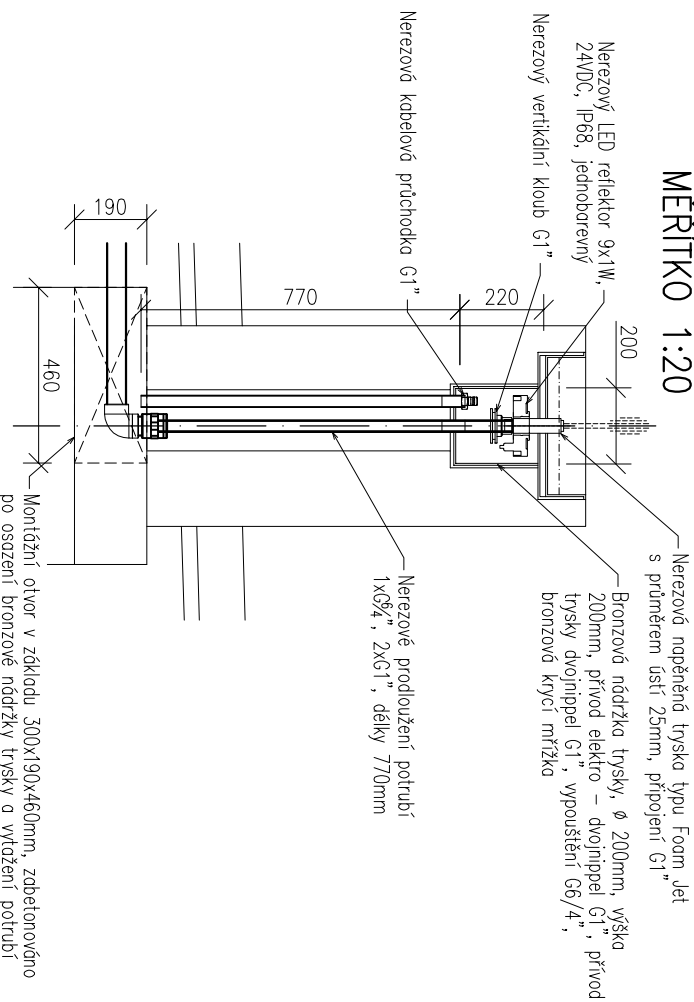

## DETAIL PROSTUPU

MĚŘÍTKO 1:10

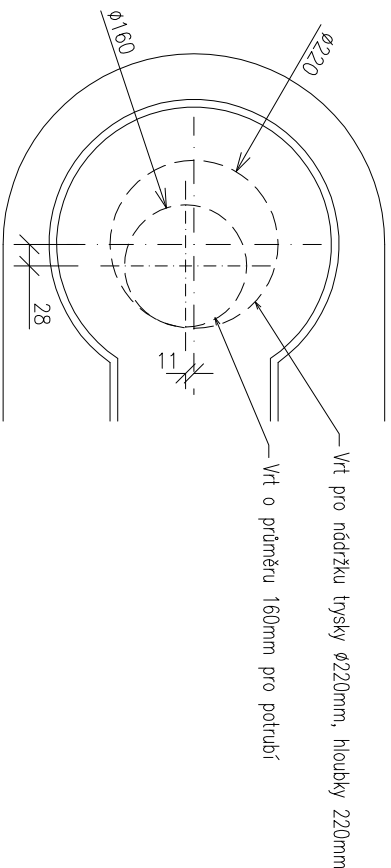

## C 703.2 TECHNOLOGIE KAŠŇY

	
Domacká 12, Brno <a href="http://www.raw.cz">http://www.raw.cz</a>	
tel. 541 242 908 <a href="mailto:ai@raw.cz">ai@raw.cz</a>	
ZODPOVĚDNÝ PROJEKTANT:	Doc.Ing.arch. T. RUSIN Doc.Ing.arch. I. WAHLA
OBJEDAVATEL:	MĚSTO ŽDĀR NAD SÁZAVOU
VÝPRAVOVÁL:	LENTUS AGILIS, spol.s.r.o.
ČÁST - PROFESE:	C 703.2 TECHNOLOGIE KÚŠNY
VODNÍ PRŮVĚK	
DOKUMENT (VÝKRES):	
NÁZEV ZÁKÁZNÍ: REKONSTRUKCE VEŘEJNÉHO PROSTRAVNOSTI V LOKALITĚ TVRZ, ŽDĀR NAD SÁZAVOU	
DATA:	09/2019
MĚŘÍTKO:	1 : 40
STUPEŇ DÚR-DSP-DPS	
ČÍSLO VÝK.	02.03