



Půdorys skladby zastávkových prvků

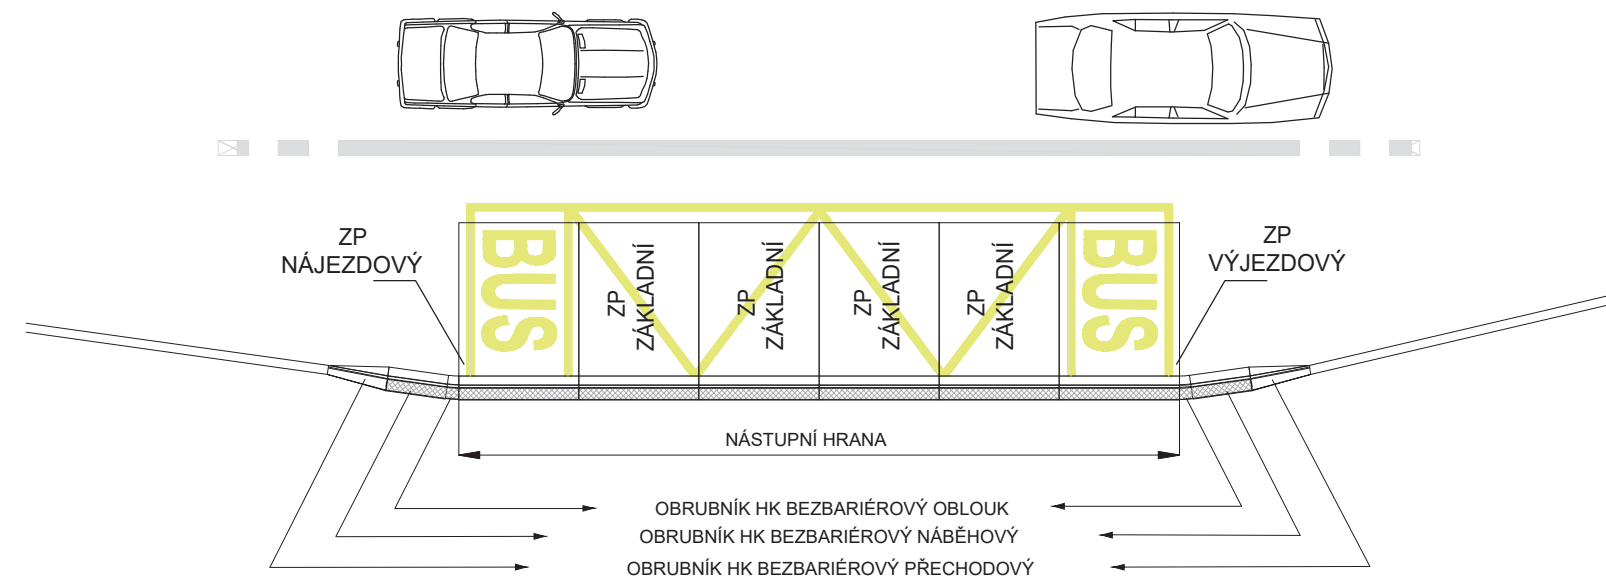


Umístění desek ve skladbě zastávky:

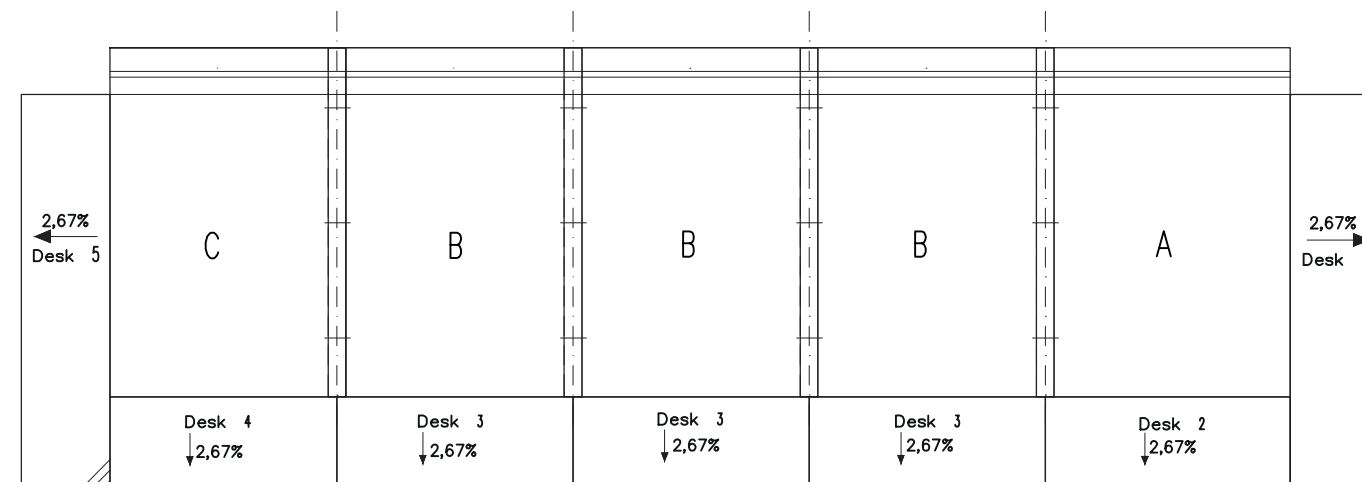


Zastávkový označník




Skladba napojovacích prvků

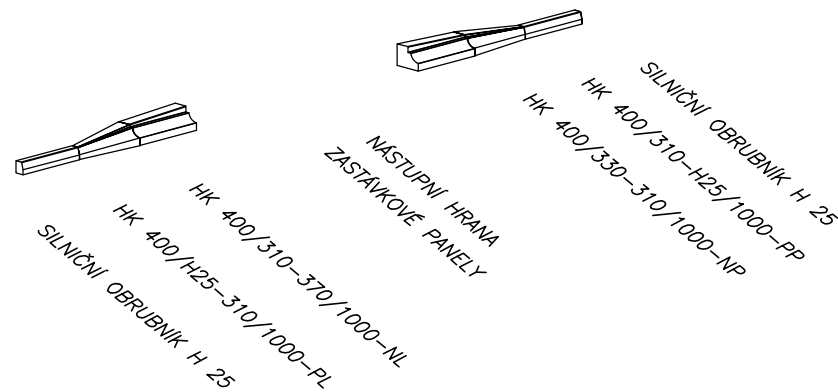


Spoj zastávkových panelů

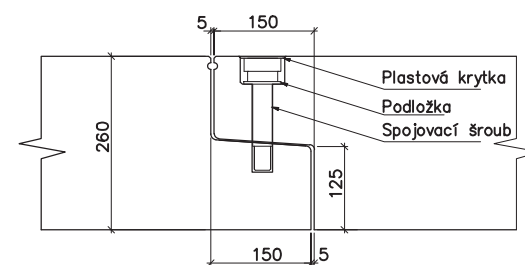


Spoj přechodové desky se zastávkovým panelem

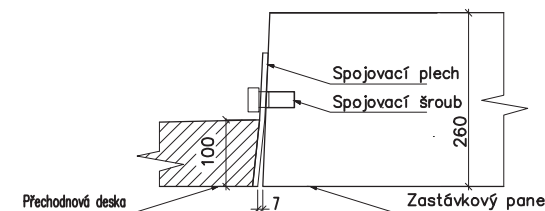


Protiskluzová úprava

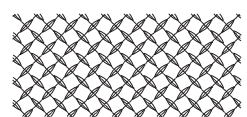
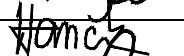


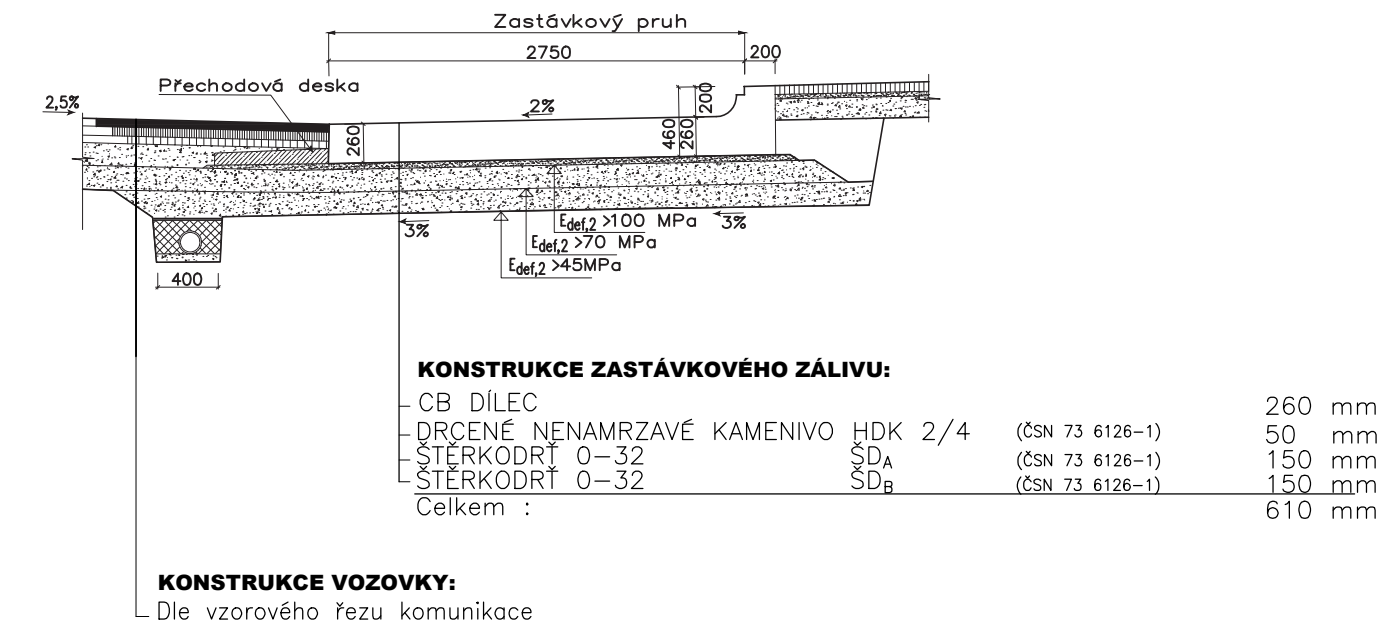

Vzorový řez zastávky

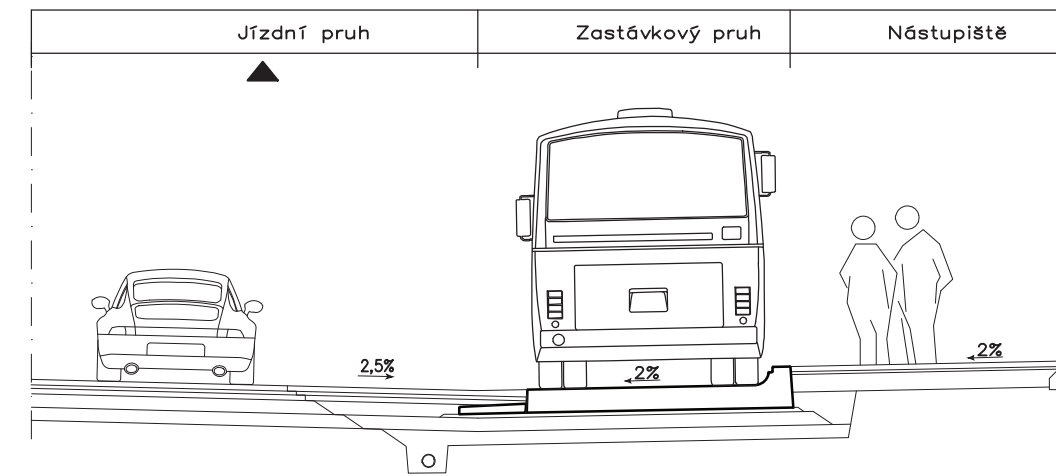

Příčný řez nástupištěm



| | | | |
|--|---|---|---|
| vedoucí projektant | Ing. Kotlán |    |  PROFI Jihlava, spol. s r.o., Pod Příkopem 6, 586 01 Jihlava tel.: 567 578 151, www.profi-j.cz |
| zodp. projektant | Ing. Kotlán | | |
| vypracoval /CAD | Hančík | | |
| kontroloval | Ing. Sedláč | | |
| investor: Město Žďár nad Sázavou | | | formát 3xA4 |
| akce | | | datum 11/2021 |
| Místní komunikace Jamská - Nákupní park, Žďár nad Sázavou | | | stupeň RDS |
| | | | zak.č. 2018-000130 |
| | | | paré č. |
| obsah | VZOROVÝ VÝKRES AUTOBUSOVÉ ZASTÁVKY | | měřítko 1 : 50 |
| | | | č. výkresu 101.5 |