



# PŘEHLEDNÁ SITUACE

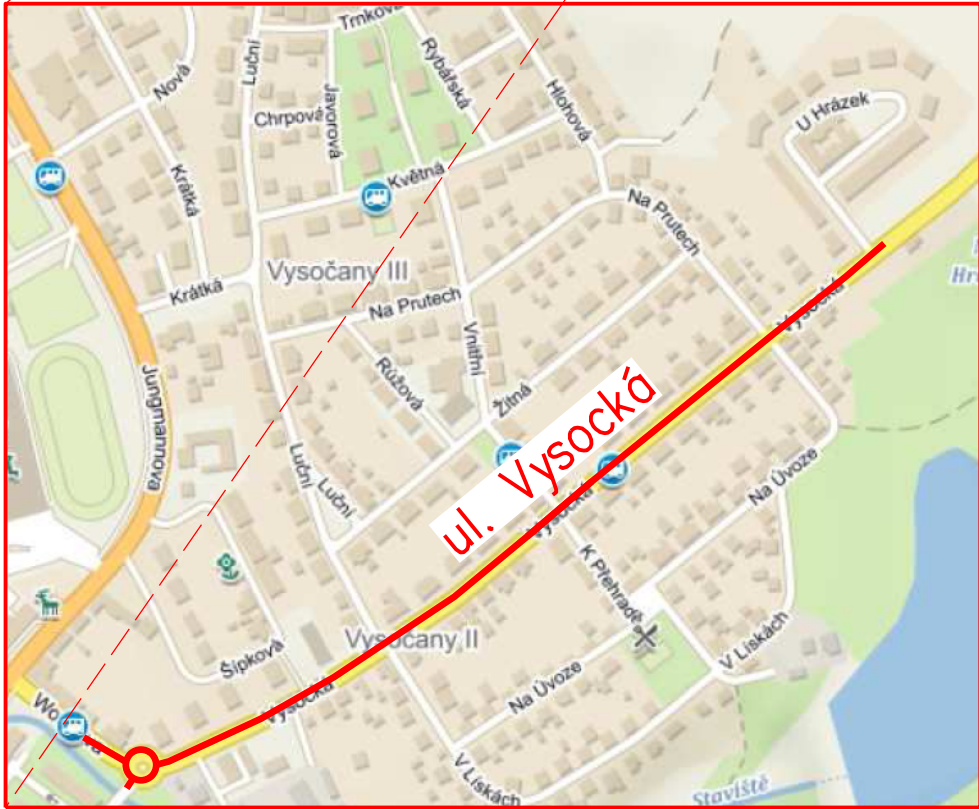

SOUŘADNICOVÝ SYSTÉM: S-JTSK  
VÝŠKOVÝ SYSTÉM: BpV

Akce: <b>Rekonstrukce chodníku ul. Vysocká, Žďár nad Sázavou</b>			
DPS Dokumentace pro provádění stavby		Zakázka číslo: 827-2020	
		Datum: 02/2023	
Investor: Žďár nad Sázavou Žižkova 227/1, 591 01 Žďár nad Sázavou		HIP: Ing. Rambousek Martin	
		Projektant: Ing. Václav Jelínek	
<b>CELKOVÁ SITUACE</b>		Měřítko: 1:500	Výkres č. C.1