


SITUACE ROZDĚLENÍ OBRUBNÍKŮ  
M 1:500



LEGENDA PLOCH:		
	KOMUNIKACE - ASFALT	INVESTOR KSŮSV
	KOMUNIKACE - KOSTKA VELKÁ	INVESTOR KSŮSV
	VJEZDY BET. DLAŽBA	INVESTOR MĚSTO ŽDĀR N. SÁZAVOU
	BUS ZASTÁVKA	INVESTOR MĚSTO ŽDĀR N. SÁZAVOU
	VJEZDY KOSTKA	INVESTOR MĚSTO ŽDĀR N. SÁZAVOU
	OPĚRNÁ ZEĎ	INVESTOR KSŮSV
	ZELĚN	INVESTOR MĚSTO ŽDĀR N. SÁZAVOU
	CHODNÍK	INVESTOR MĚSTO ŽDĀR N. SÁZAVOU
	OSA KOMUNIKACE	
	HRANY - NOVÝ STAV	
	HRANY - STÁVAJÍCÍ STAV	
	KATASTR NEMOVITOSTÍ - HRANICE	

LEGENDA OBRUB:	
	KAMENNÝ OBRUBNÍK (20/25/100) - INVESTOR MĚSTO ŽDĀR N. SÁZAVOU
	CHODNÍKOVÝ OBRUBNÍK (10/25/100) - INVESTOR MĚSTO ŽDĀR N. SÁZAVOU
	KAMENNÝ OBRUBNÍK PŘEJÍZDNÝ (20/15/100) - INVESTOR MĚSTO ŽDĀR N. SÁZAVOU
	KAMENNÝ KRAJNÍK (10/25/100) - INVESTOR MĚSTO ŽDĀR N. SÁZAVOU
	KAMENNÝ OBRUBNÍK ZKOSENÝ (20/25/100) - INVESTOR MĚSTO ŽDĀR N. SÁZAVOU
	KAMENNÝ OBRUBNÍK (20/25/100) - INVESTOR KSŮSV
	KASSELSKÝ OBRUBNÍK - INVESTOR MĚSTO ŽDĀR N. SÁZAVOU

SOUŘADNICOVÝ SYSTÉM: S-JTSK	
VÝŠKOVÝ SYSTÉM: BpV	
Akce:	
II/353 Žďár nad Sázavou, průtah ulicí	
Vysocká vč. křižovatky s ul. Studentská	
Dokumentace pro provádění stavby	
Investor:	Krajská správa a údržba silnic Vysočiny, příspěvk. org., Kosovská 1122/16, 586 01 Jihlava
SITUACE ROZDĚLENÍ OBRUBNÍKŮ	
Měřítko: 1:500	
Výkres č. C. 7	

Zakázka číslo:	770-2019
Datum:	02/2023
HIP:	Ing. Rambousek Martin
Projektant:	Ing. Václav Jelinek

