
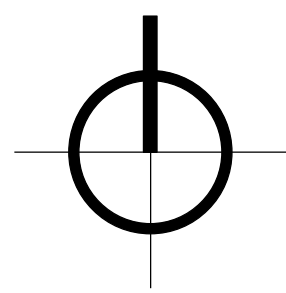


SITUACE OBJÍŽDKY BUS
etapa 1 a 2
M 1:12 500

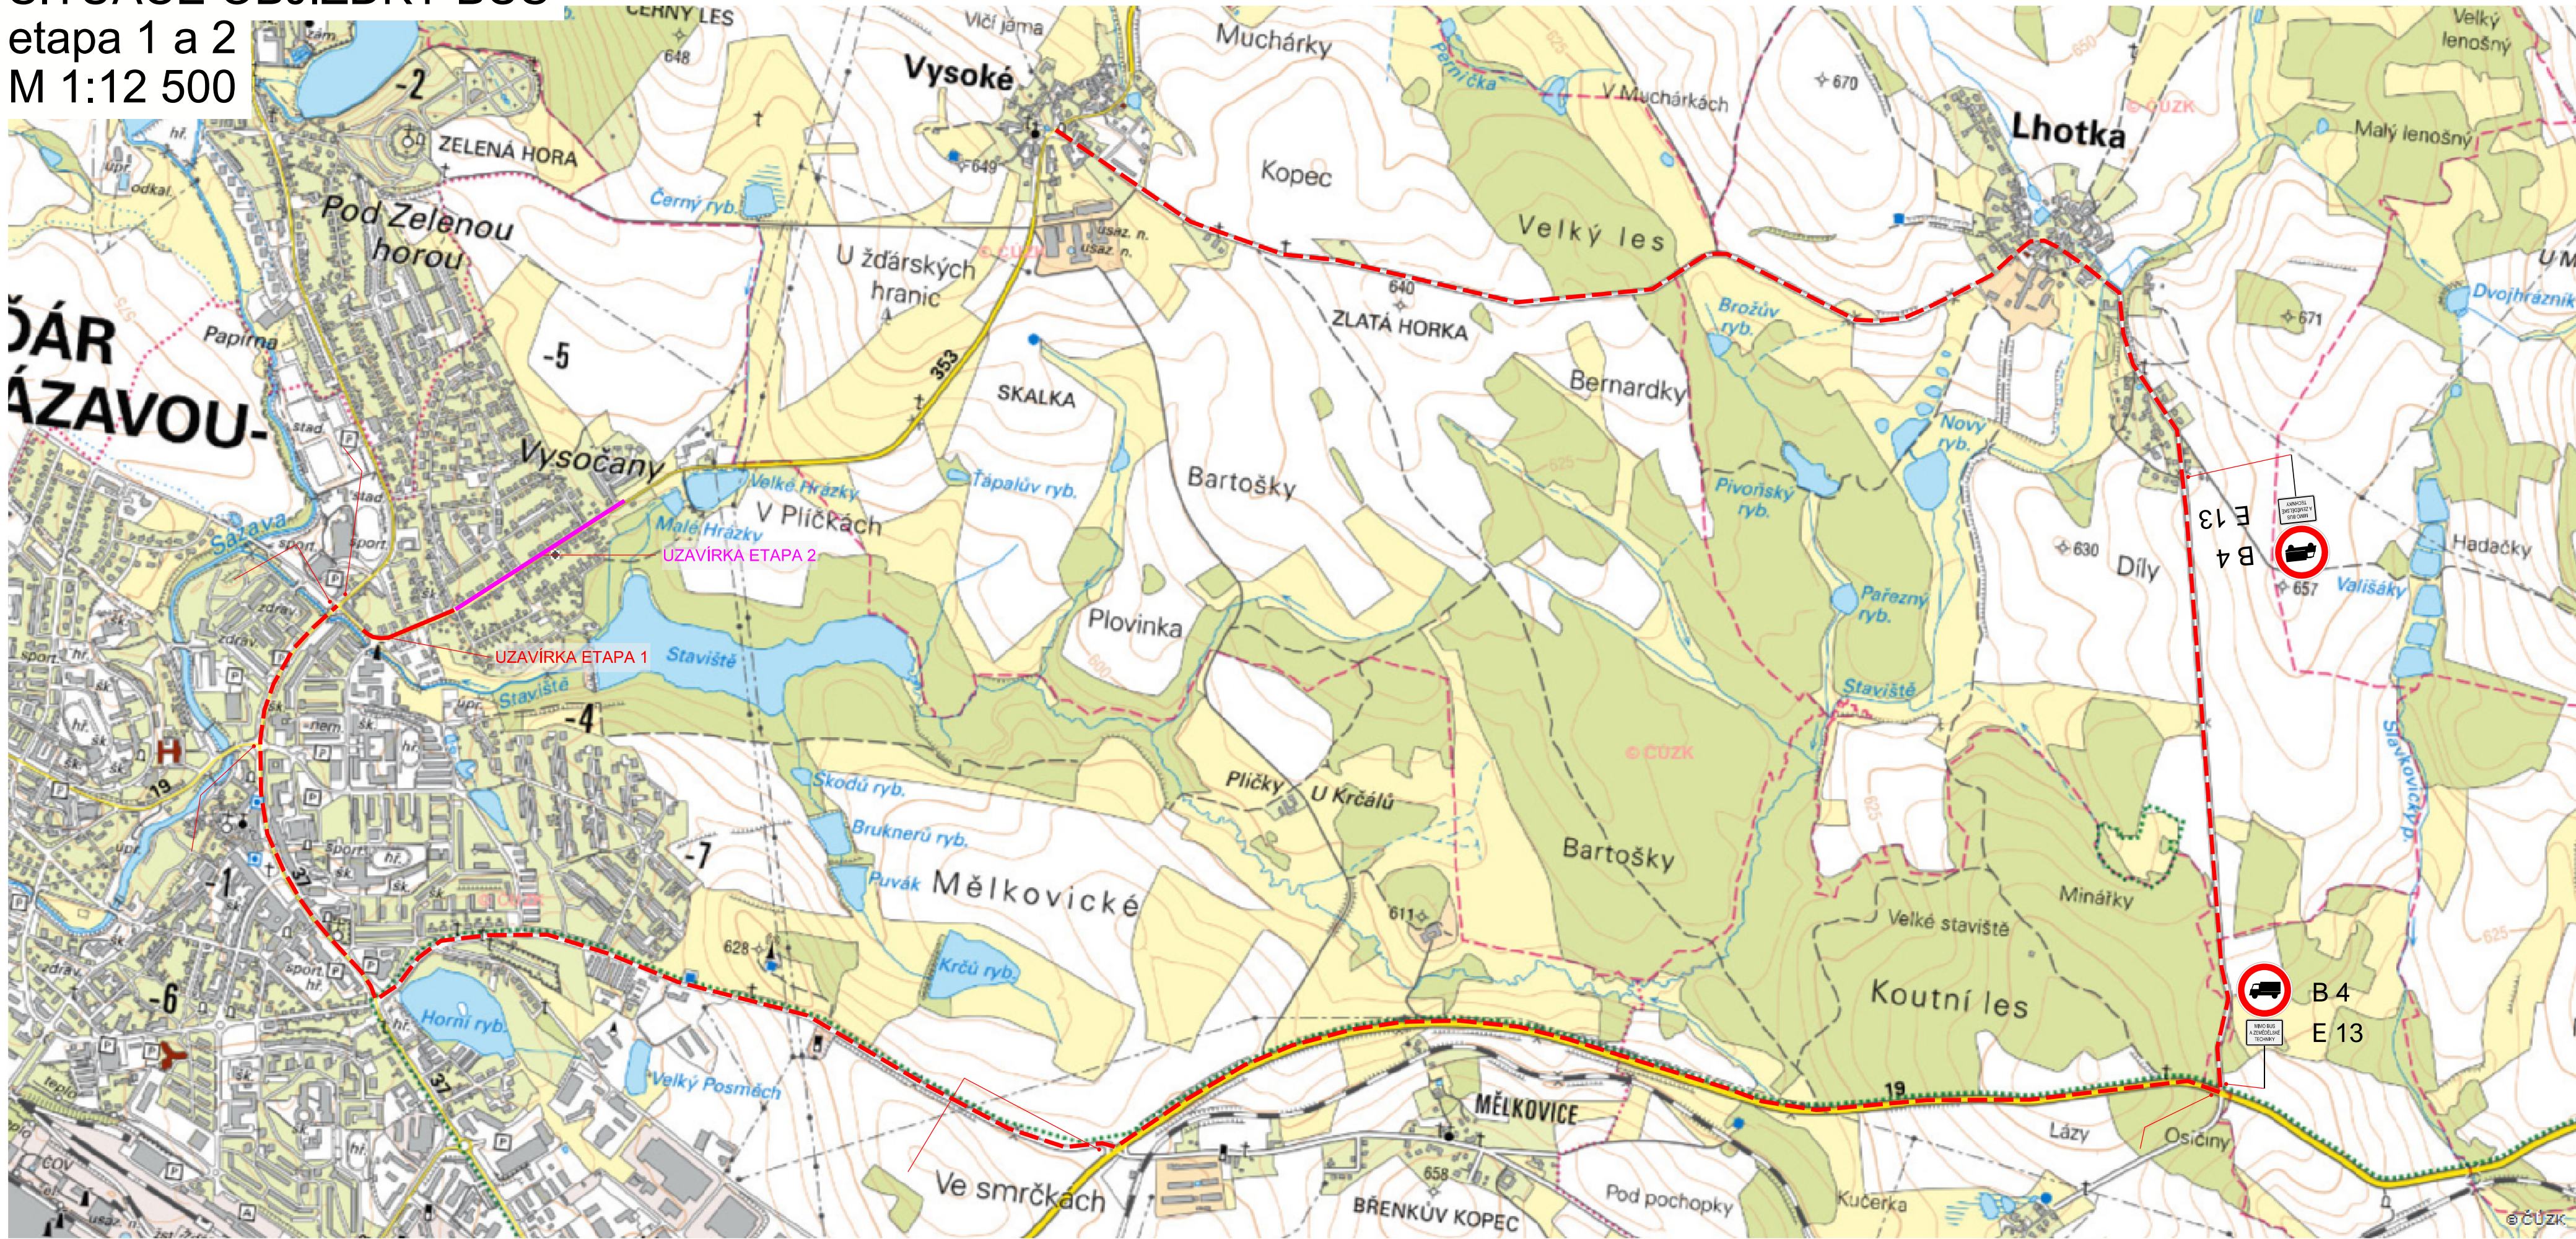

Akce: II/353 Žďár nad Sázavou, průtah ulic Vysocká vč. křižovatky s ul. Studentská SO 102 DOPRAVNĚ INŽENÝRSKÁ OPATŘENÍ		Zakázka číslo: 770-2019	
Dokumentace pro provádění stavby		Datum: 02/2023	
Investor: Krajská správa a údržba silnic Vysočiny, příspěvk. org., Kosovská 1122/16, 586 01 Jihlava		HIP: Ing. Rambousek Martin	
SITUACE OBJÍŽDKY BUS		Projektant: Ing. Václav Jelinek	
		Měřítko: 1:12 500	
		Výkres č. D.2.4	