

Project name / Název stavby

KNIHOVNA MATĚJE JOSEFA SYCHRY

Building location / Místo stavby

Havlíčkovo nám. 253/5
591 01 Žďár nad Sázavou

Client / Investor

Město Žďár nad Sázavou
Žižkova 227/1
591 31 Žďár nad Sázavou

Architekt / Projektant

Ing.arch. Petr Baletka
petrbaletka@seznam.cz
M: 732 937 175
IČO: 75385007

Phase / Stupeň

DOKUMENTACE PRO VÝBĚR DODAVATELE VNITŘNÍHO VYBAVENÍ

Název výkresu

ODDĚLENÍ PRO DOSPĚLÉ_TITULNÍ STRANA

Date / Datum

09 / 2023


Výkres číslo

DPVD.DO

Měřítko

Formát

A3

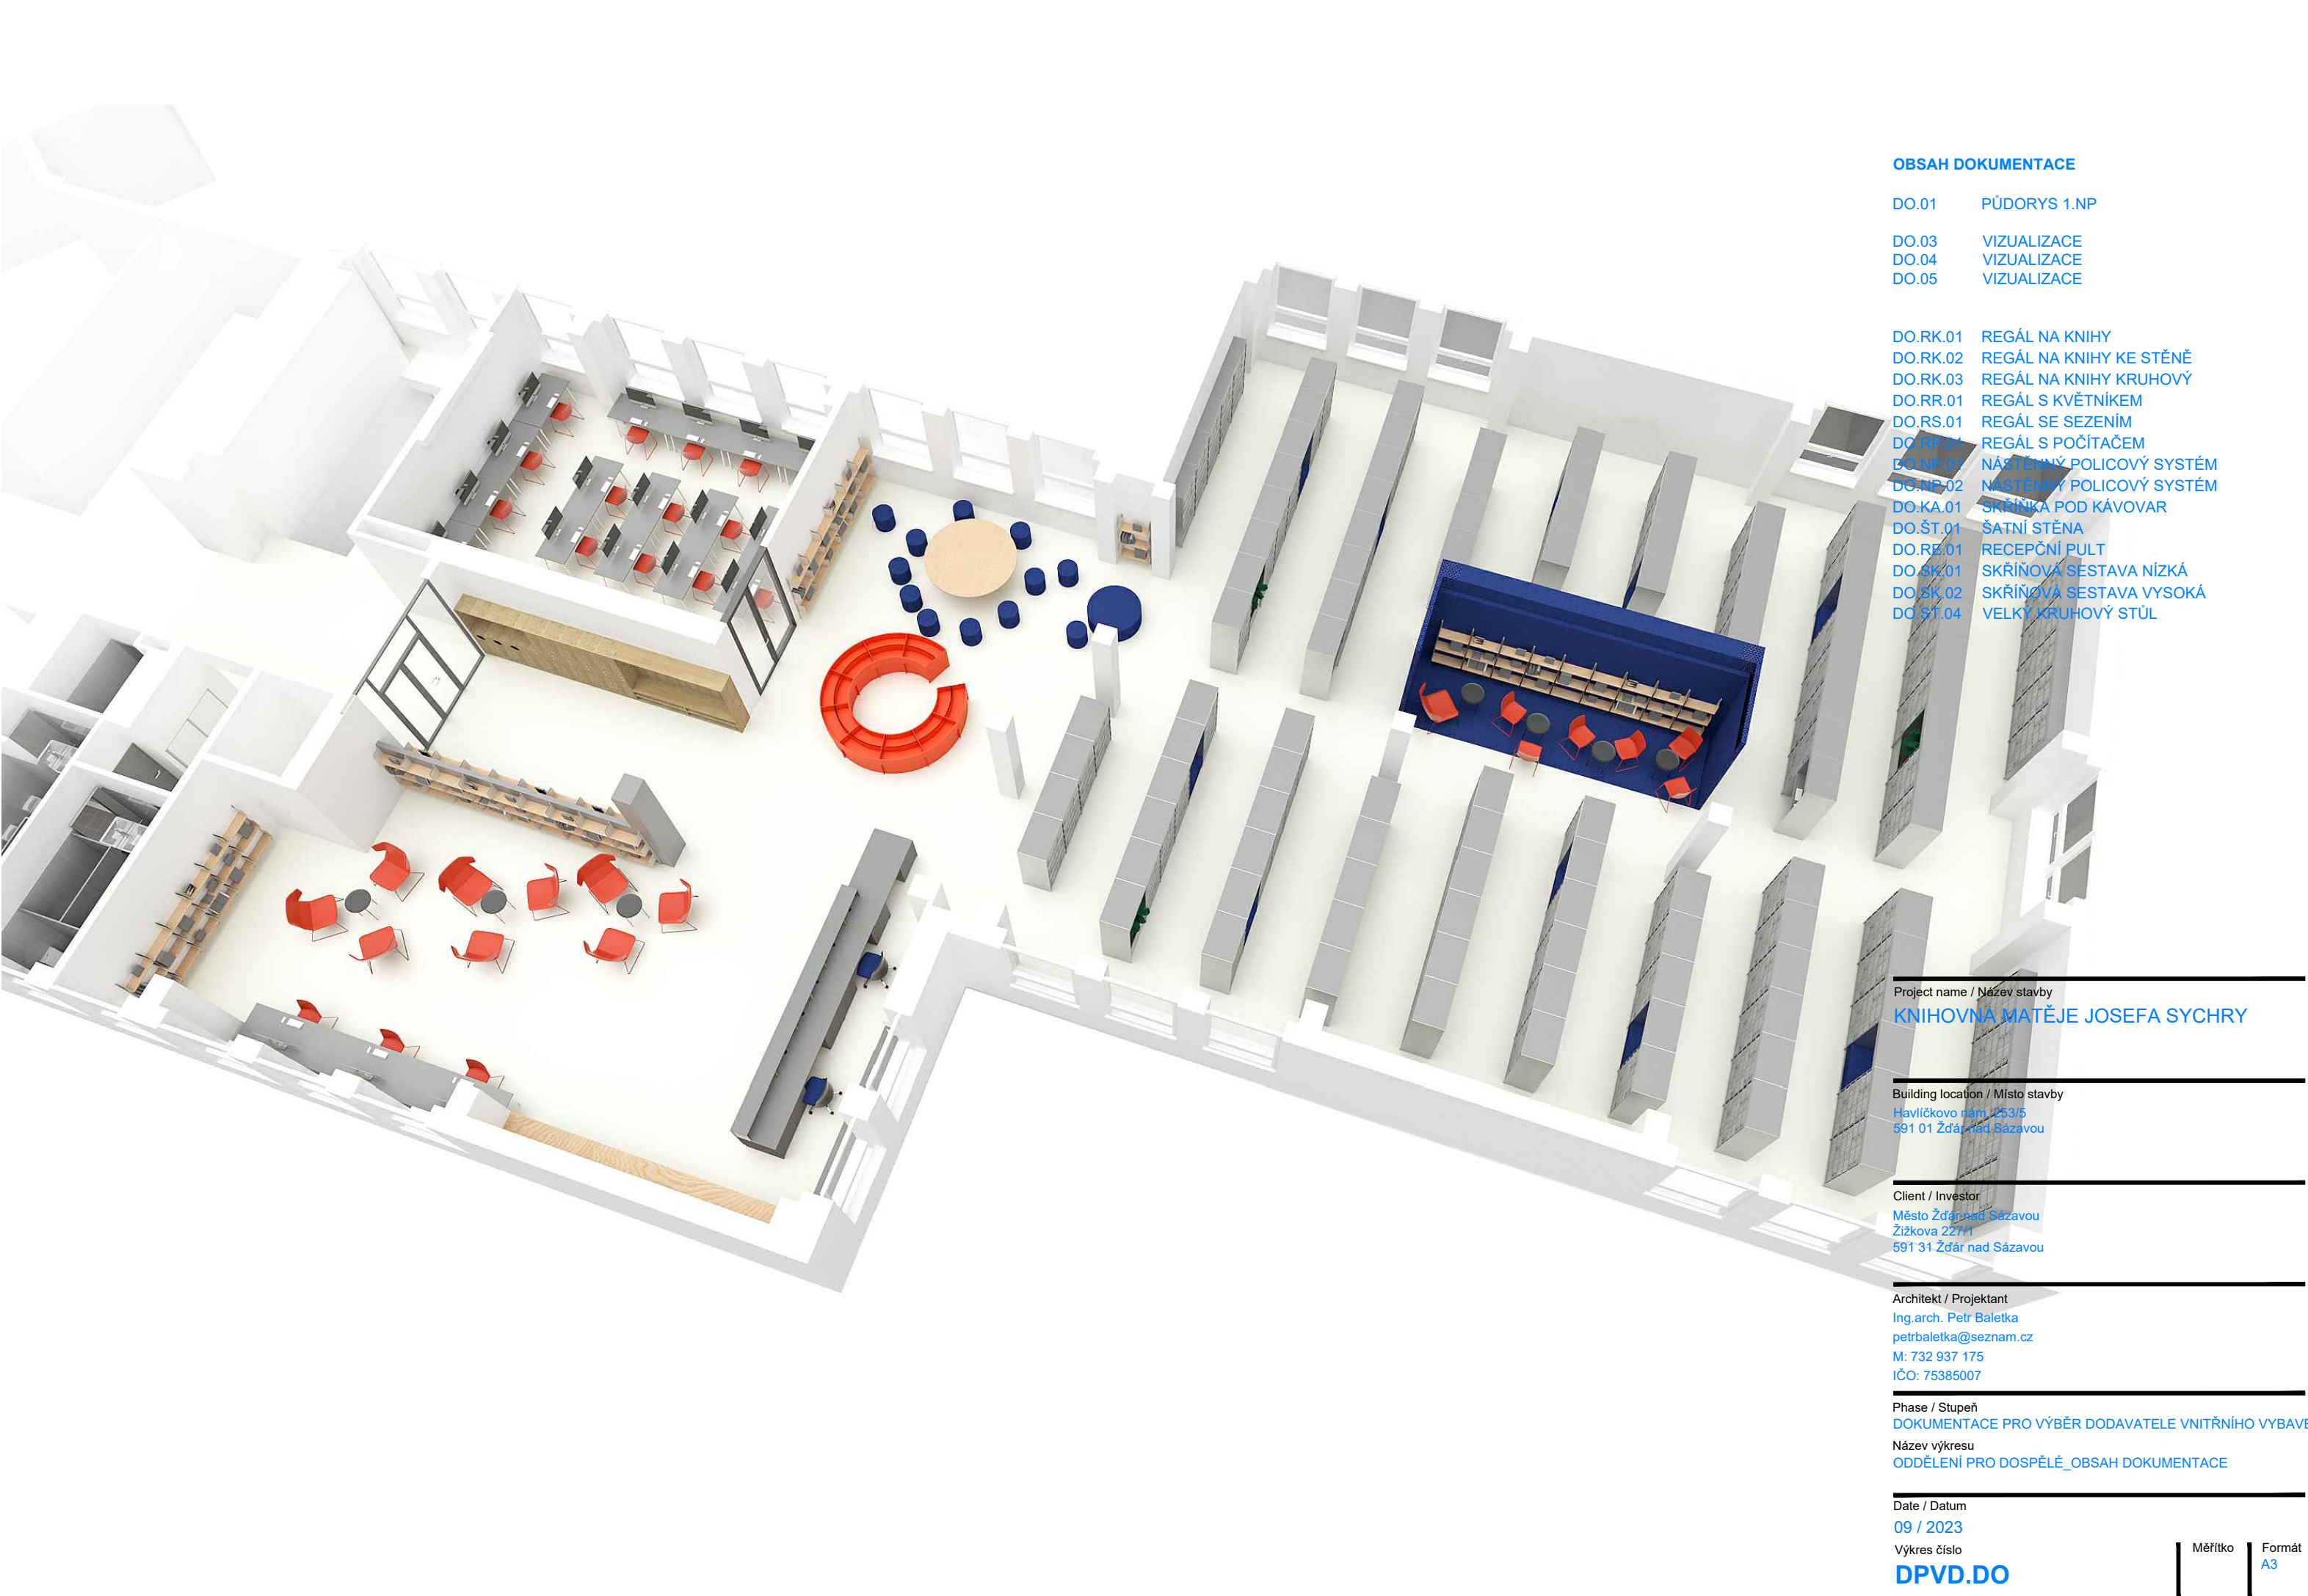

OBSAH DOKUMENTACE

- DO.01 PŮDORYS 1.NP
- DO.03 VIZUALIZACE
- DO.04 VIZUALIZACE
- DO.05 VIZUALIZACE

- DO.RK.01 REGÁL NA KNIHY
- DO.RK.02 REGÁL NA KNIHY KE STĚNĚ
- DO.RK.03 REGÁL NA KNIHY KRUHOVÝ
- DO.RR.01 REGÁL S KVĚTNÍKEM
- DO.RS.01 REGÁL SE SEZENÍM
- DO.RP.01 REGÁL S POČÍTAČEM
- DO.NP.01 NÁSTĚNNÝ POLICOVÝ SYSTÉM
- DO.NB.02 NÁSTĚNNÝ POLICOVÝ SYSTÉM
- DO.KA.01 SKŘÍŇKA POD KÁVOVAR
- DO.ŠT.01 ŠATNÍ STĚNA
- DO.RE.01 RECEPČNÍ PULT
- DO.SK.01 SKŘÍŇOVÁ SESTAVA NÍZKÁ
- DO.SK.02 SKŘÍŇOVÁ SESTAVA VYSOKÁ
- DO.ST.04 VELKÝ KRUHOVÝ STŮL

Project name / Název stavby
KNIHOVNA MATĚJE JOSEFA SYCHRY

Building location / Místo stavby
Havlíčkovo nám. 253/5
591 01 Žďár nad Sázavou

Client / Investor
Město Žďár nad Sázavou
Žižkova 227/1
591 31 Žďár nad Sázavou

Architekt / Projektant
Ing.arch. Petr Baletka
petrbaletka@seznam.cz
M: 732 937 175
IČO: 75385007

Phase / Stupeň
DOKUMENTACE PRO VÝBĚR DODAVATELE VNITŘNÍHO VYBAVENÍ
Název výkresu
ODDĚLENÍ PRO DOSPĚLÉ_OBSAH DOKUMENTACE

Date / Datum
09 / 2023
Výkres číslo
DPVD.DO

Měřítko
Formát
A3



Project name / Název stavby
KNIHOVNA MATĚJE JOSEFA SYCHRY

Building location / Místo stavby
Havlíčkovo nám. 253/5
591 01 Žďár nad Sázavou

Client / Investor
Město Žďár nad Sázavou
Žižkova 227/1
591 31 Žďár nad Sázavou

Architekt / Projektant
Ing.arch. Petr Baletka
petrbaletka@seznam.cz
M: 732 937 175
IČO: 75385007

Phase / Stupeň
DOKUMENTACE PRO VÝBĚR DODAVATELE VNITŘNÍHO VYBAVENÍ
Název výkresu
ODDĚLENÍ PRO DOSPĚLÉ_PŮDORYS 1.NP

Date / Datum


09 / 2023

Výkres číslo

DPVD.DO.01

Měřítko
1:100

Formát
A3

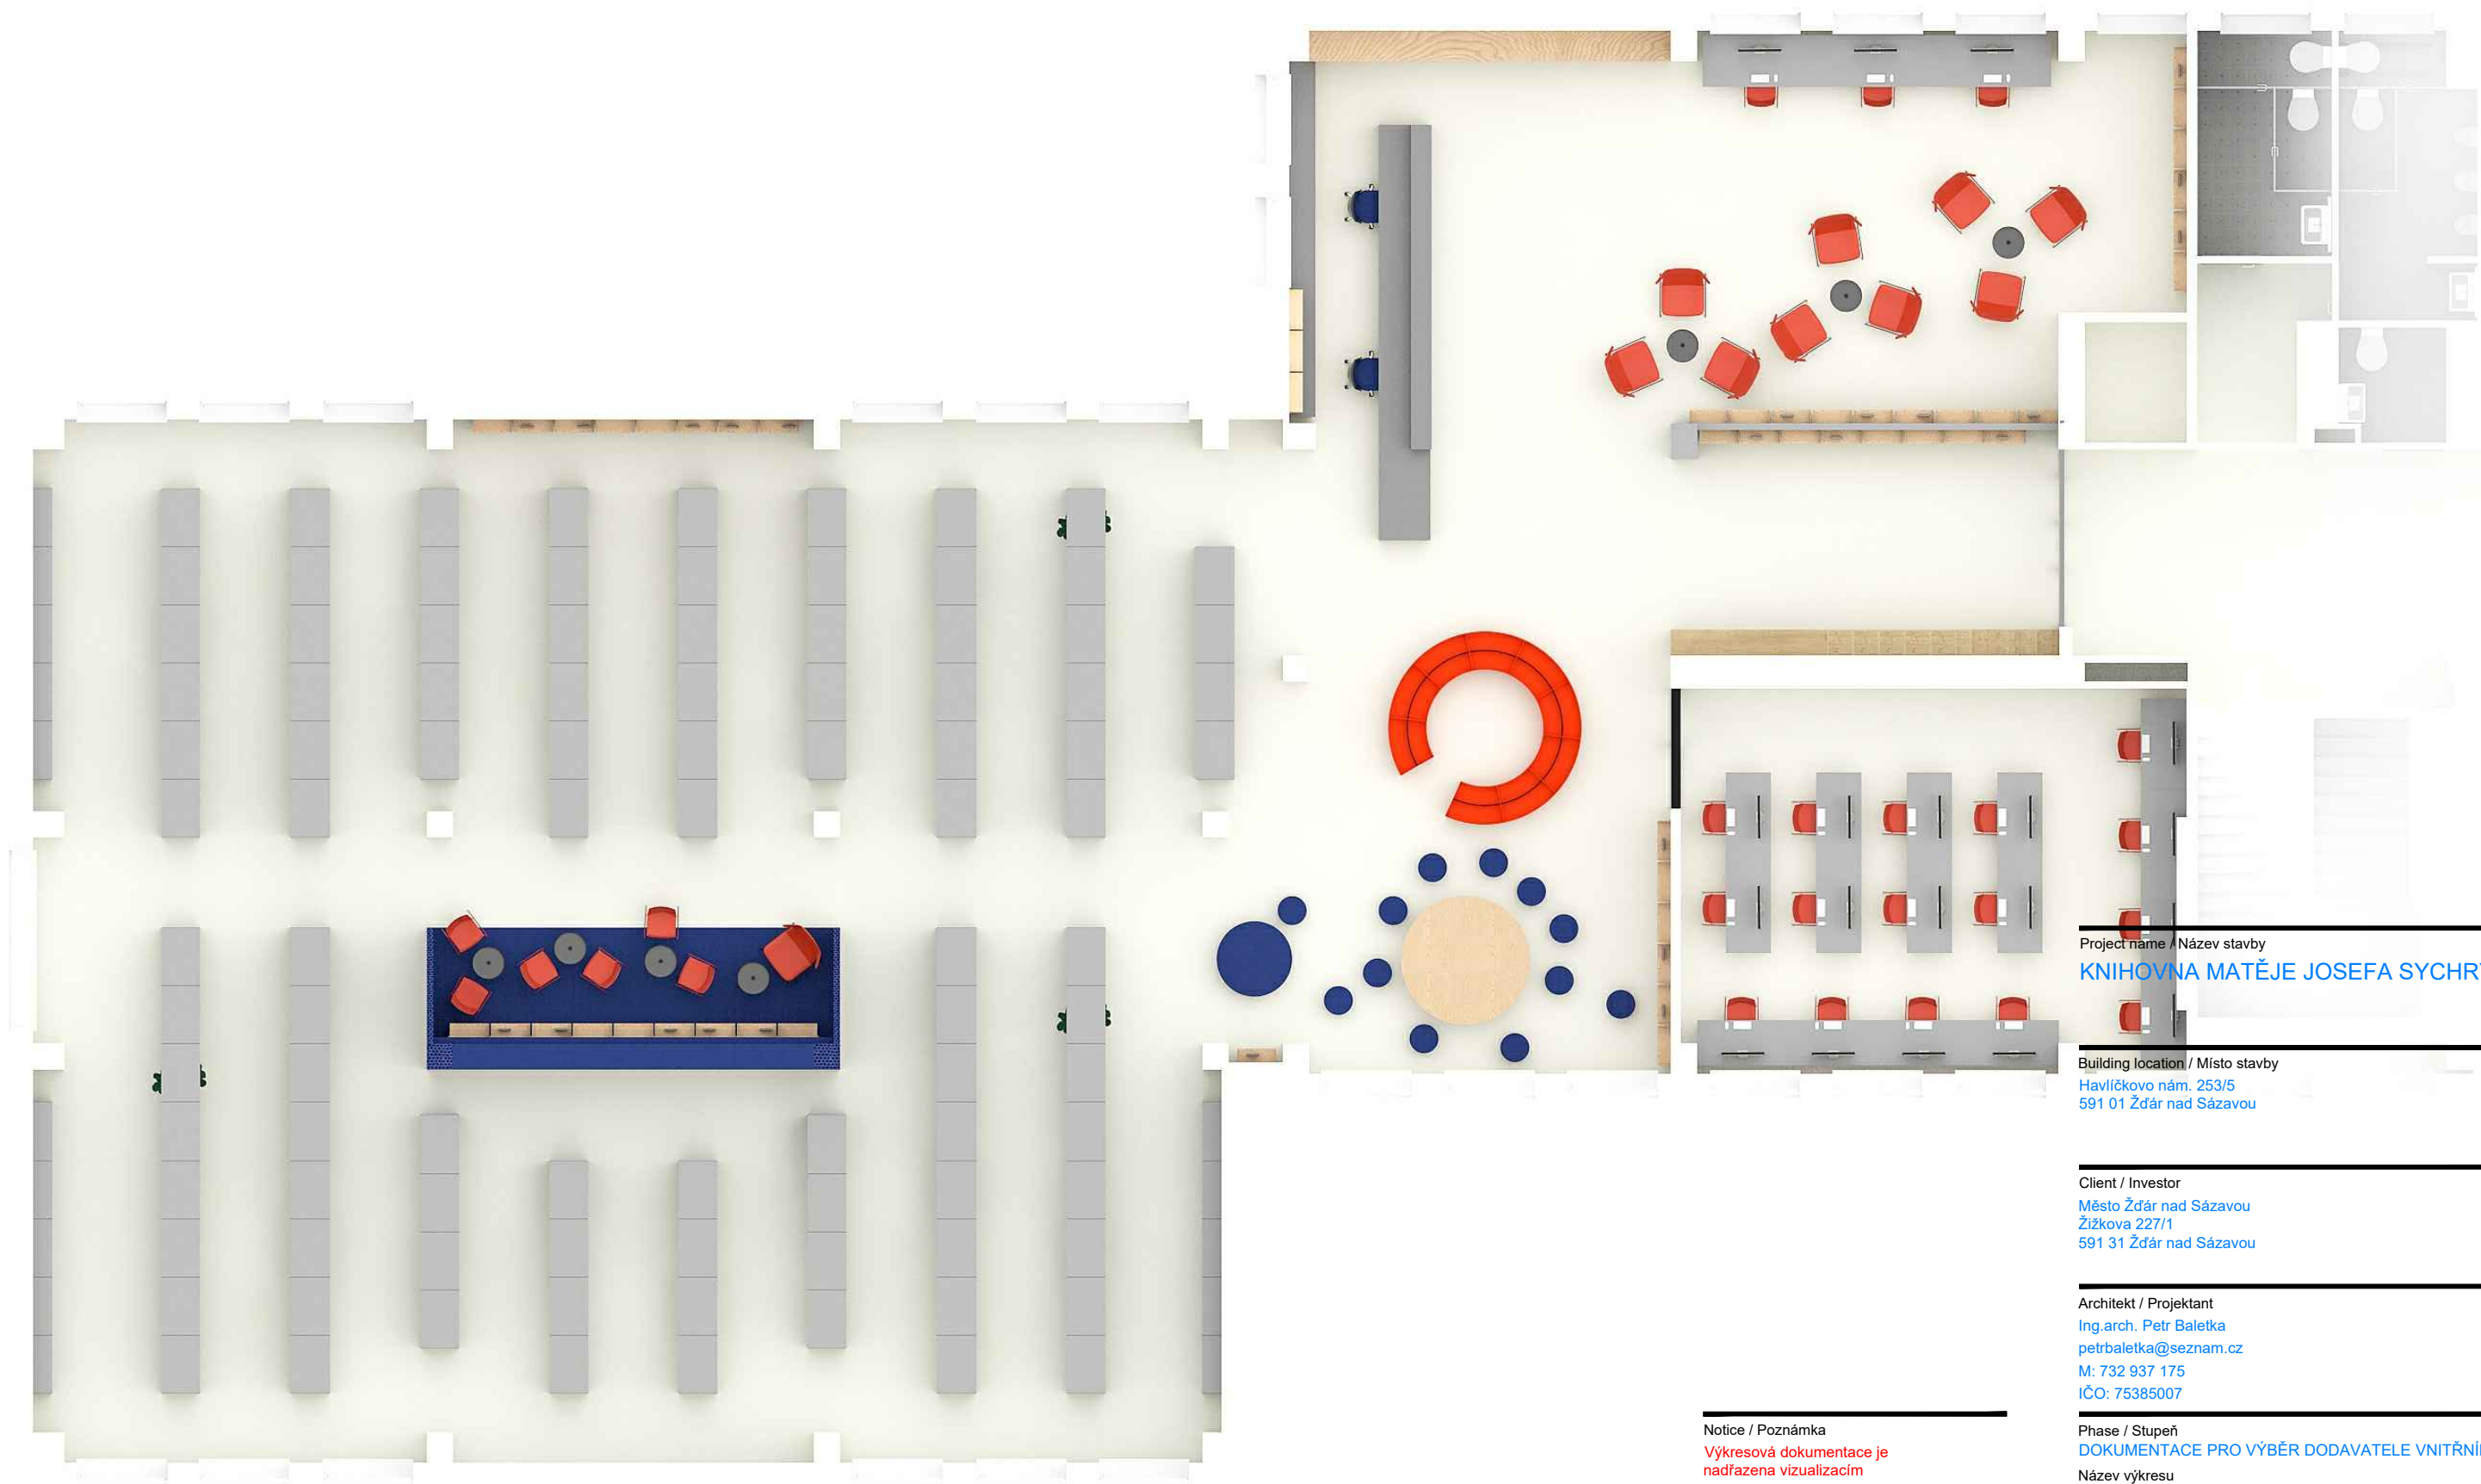

Project name / Název stavby
KNIHOVNA MATĚJE JOSEFA SYCHRY

Building location / Místo stavby
Havlíčkovo nám. 253/5
591 01 Žďár nad Sázavou

Client / Investor
Město Žďár nad Sázavou
Žižkova 227/1
591 31 Žďár nad Sázavou

Architekt / Projektant
Ing.arch. Petr Baletka
petrbaletka@seznam.cz
M: 732 937 175
IČO: 75385007

Phase / Stupeň
DOKUMENTACE PRO VÝBĚR DODAVATELE VNITŘNÍHO VYBAVENÍ
Název výkresu
ODDĚLENÍ PRO DOSPĚLÉ_VIZUALIZACE

Date / Datum
09 / 2023
Výkres číslo
DPVD.DO.03

Měřítko
Formát
A3

Notice / Poznámka
Výkresová dokumentace je
nadělena vizualizacím



Project name / Název stavby
KAPITOVNA MATĚJE JOSEFA SYCHRY

Building location / Místo stavby
KAPITOVNA MATĚJE JOSEFA SYCHRY

Client / Investor
KAPITOVNA MATĚJE JOSEFA SYCHRY
22kova 227/1
591 31 Žďár nad Sázavou

Architekt / Projektant
Ing.arch. Petr Baletka
petrbaletka@seznam.cz
M: 732 937 175
IČO: 75385607

Notice / Poznámka
Výkresová dokumentace je
nadržena vizualizací

Phase / Stupeň
DOKUMENTACE PRO VÝBĚR DODAVATELE VNITŘNÍHO VYBAVENÍ
Název výkresu
ODDĚLENÍ PRO DOSPĚLÉ_VIZUALIZACE

Date / Datum
09 / 2023
Výkres číslo
DPVD.DO.04

Měřítko
Formát
A3



Project name / Název stavby
KNIHOVNA MATĚJE JOSEFA SYCHRY

Building location / Místo stavby
**Havlíčkovský nám. 25/15
591 01 Žďár nad Sázavou**

Client / Investor
**Město Žďár nad Sázavou
Zizkova 227/1
591 31 Žďár nad Sázavou**

Architekt / Projektant
**Ing. arch. Petr Baletka
petrbalek@seznam.cz
M: 732 937 175
IČO: 75885007**

Notice / Poznámka
**Výkresová dokumentace je
nadrážena vizualizacím**


Phase / Stupeň
DOKUMENTACE PRO VÝBĚR DODAVATELE VNITŘNÍHO VYBAVENÍ
Název výkresu
ODDĚLENÍ PRO DOSPĚLÉ_VIZUALIZACE

Date / Datum
09 / 2023
Výkres číslo
DPVD.DO.05


Měřítko
1:1

Formát
A3


POHLED ČELNÍ

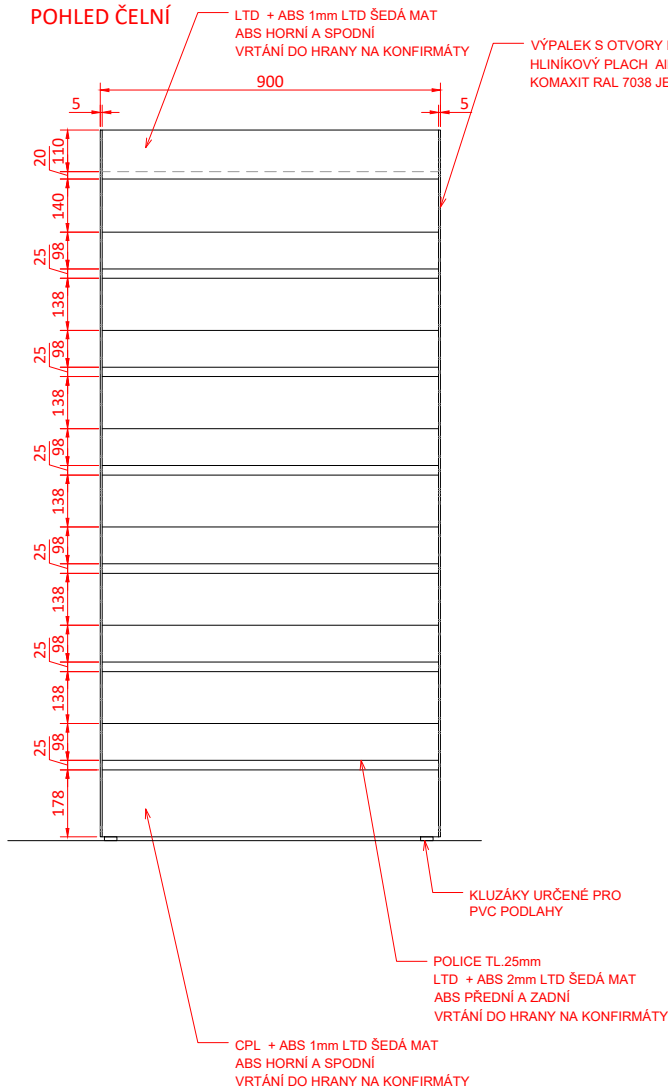


POHLED BOČNÍ

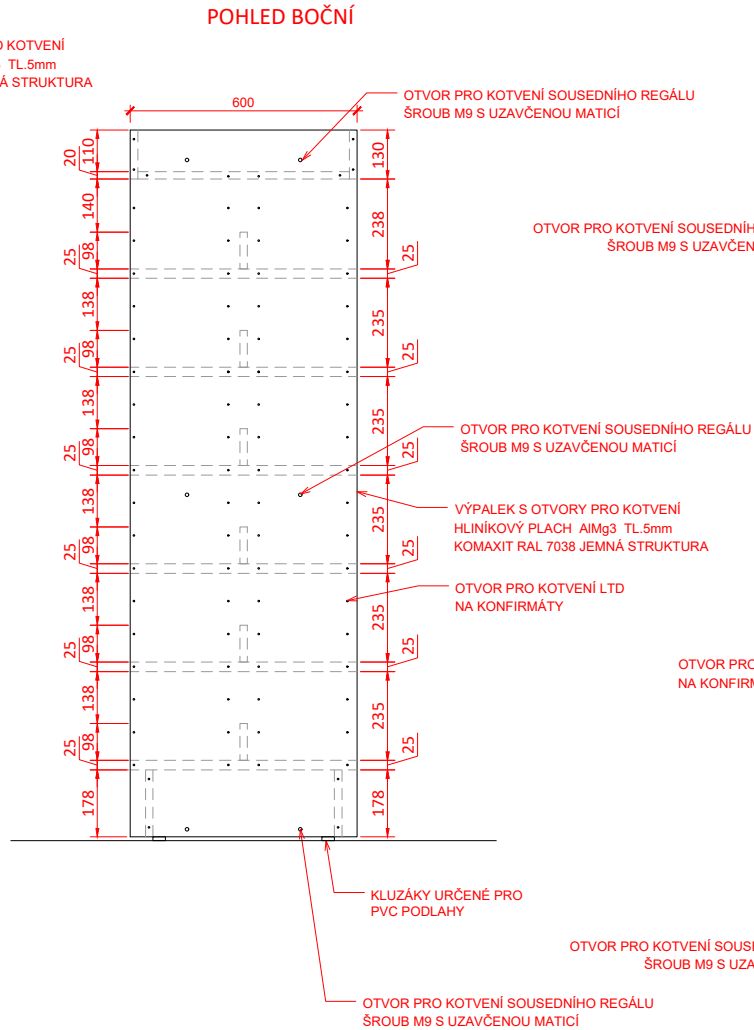

PERSPEKTIVNÍ POHLED

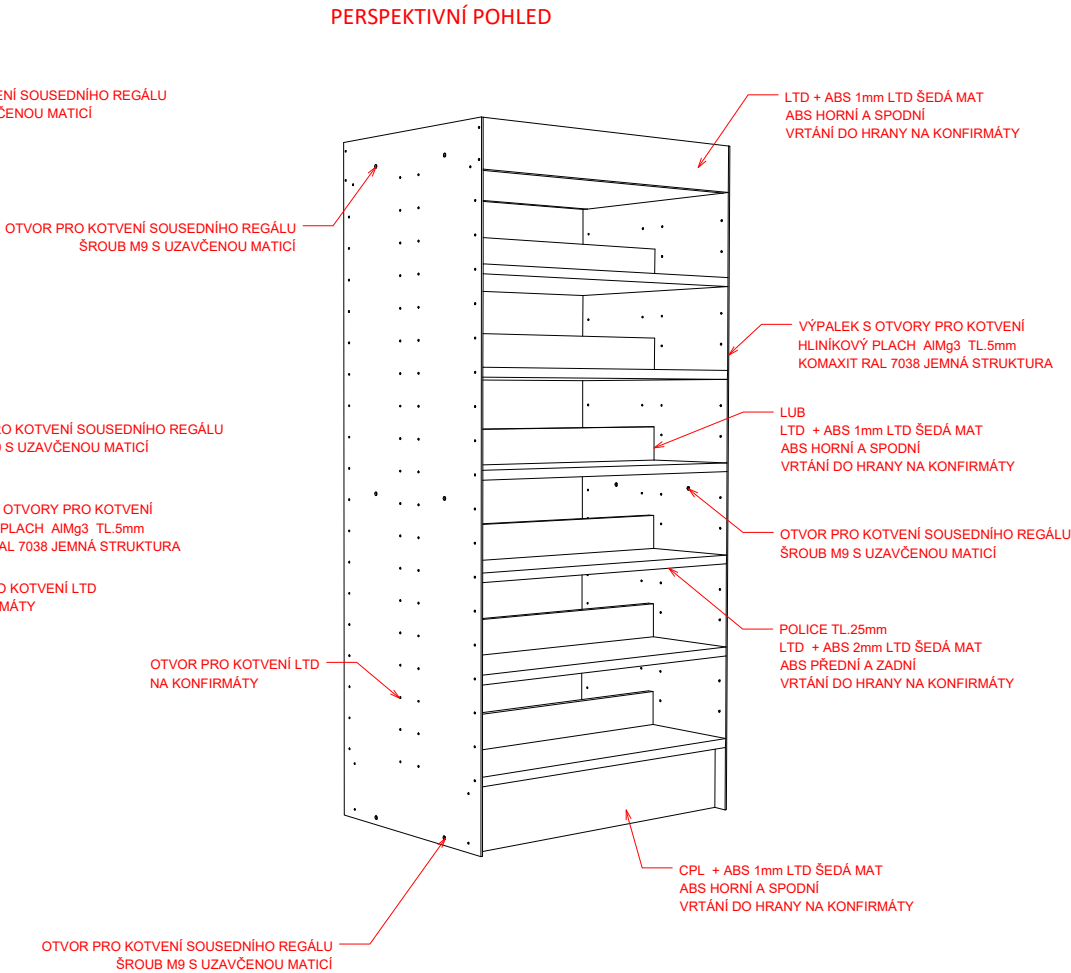

PŮDORYS

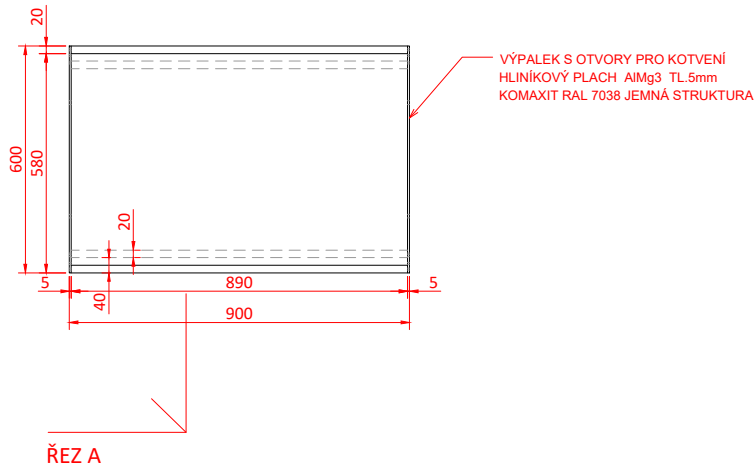

ŘEZ A

Notice / Poznámka

**Veškeré rozměry je před výrobou
nutno ověřit na stavbě**

Project name / Název stavby

KNIHOVNA MATĚJE JOSEFA SYCHRY

Building location / Místo stavby

**Havlíčkovo nám. 253/5
591 01 Žďár nad Sázavou**

Client / Investor

**Město Žďár nad Sázavou
Žižkova 227/1
591 31 Žďár nad Sázavou**

Architekt / Projektant

**Ing.arch. Petr Baletka
petrbaletka@seznam.cz
M: 732 937 175
IČO: 75385007**

Phase / Stupeň

**DOKUMENTACE PRO VÝBĚR DODAVATELE VNITŘNÍHO VYBAVENÍ
Název výkresu
ODDĚLENÍ PRO DOSPĚLÉ_REGÁL NA KNIHY**

Date / Datum

09 / 2023

Výkres číslo

DPVD.DO.RK.01


Měřítko

1:20

Formát

A3

ŘEZ A

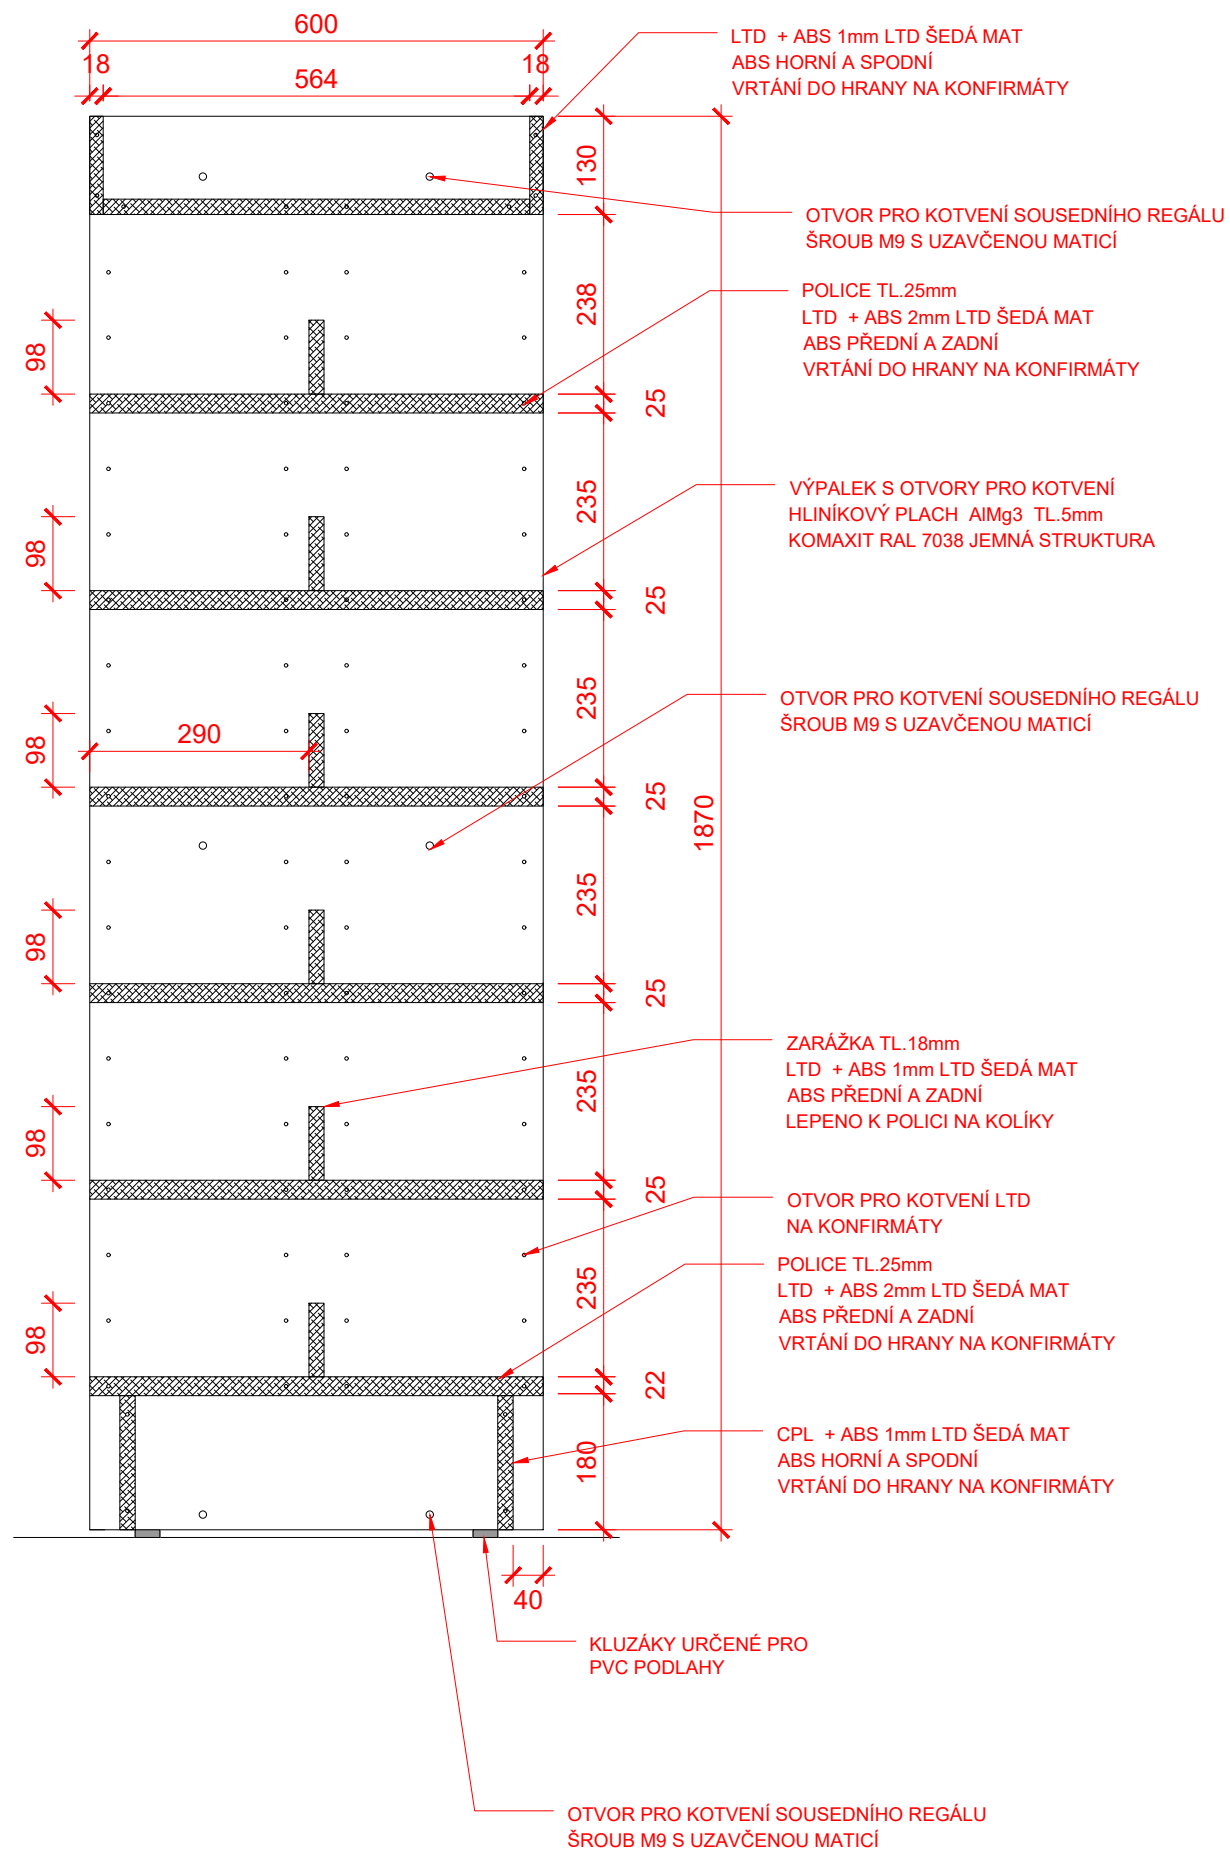

Notice / Poznámka

Veškeré rozměry je před výrobou nutno ověřit na stavbě

Project name / Název stavby

KNIHOVNA MATĚJE JOSEFA SYCHRY

Building location / Místo stavby

Havlíčkovo nám. 253/5
591 01 Žďár nad Sázavou

Client / Investor

Město Žďár nad Sázavou
Žižkova 227/1
591 31 Žďár nad Sázavou

Architekt / Projektant

Ing.arch. Petr Baletka
petrbaletka@seznam.cz
M: 732 937 175
IČO: 75385007

Phase / Stupeň

DOKUMENTACE PRO VÝBĚR DODAVATELE VNITŘNÍHO VYBAVENÍ

Název výkresu

ODDĚLENÍ PRO DOSPĚLÉ_REGÁL NA KNIHY

Date / Datum





09 / 2023

Výkres číslo

DPVD.DO.RK.01

lěřítko
:10

Formát
3

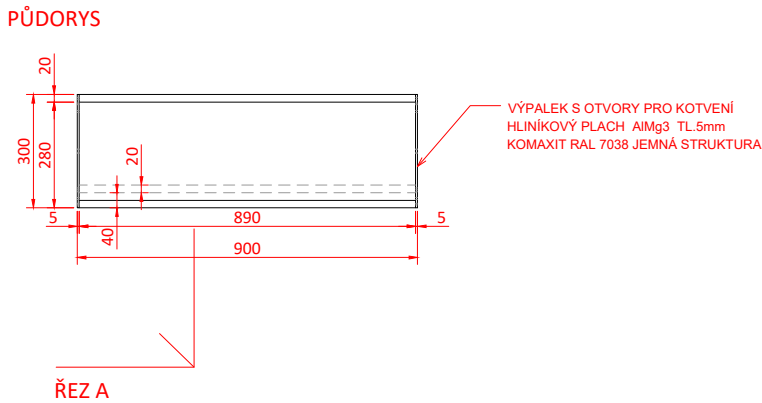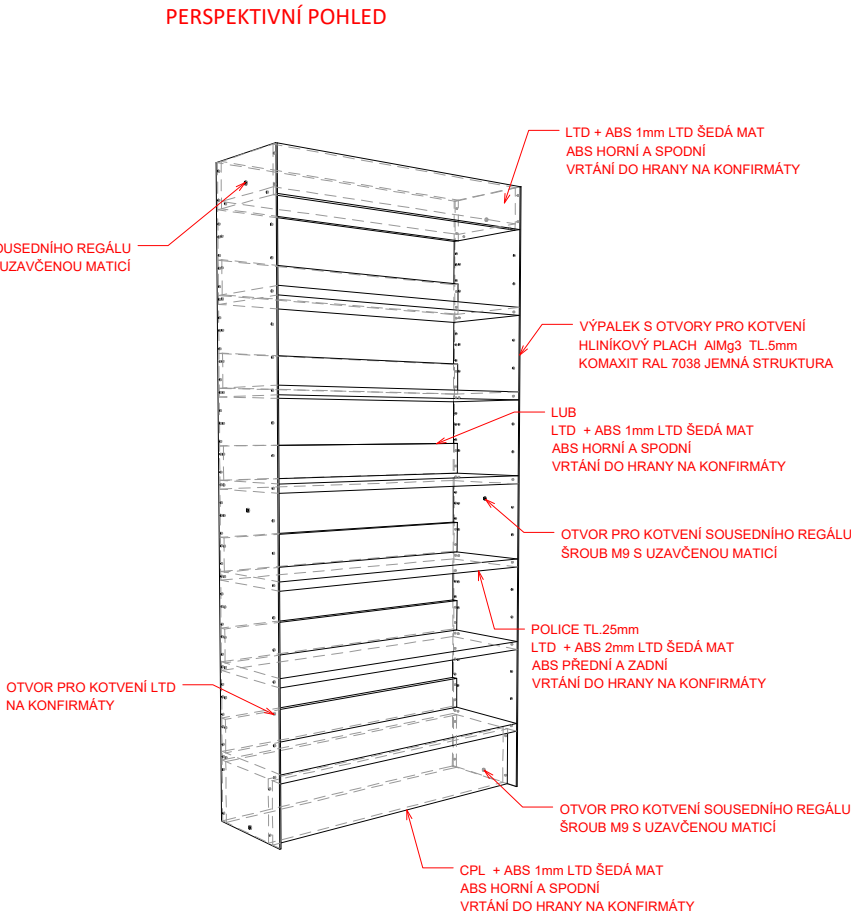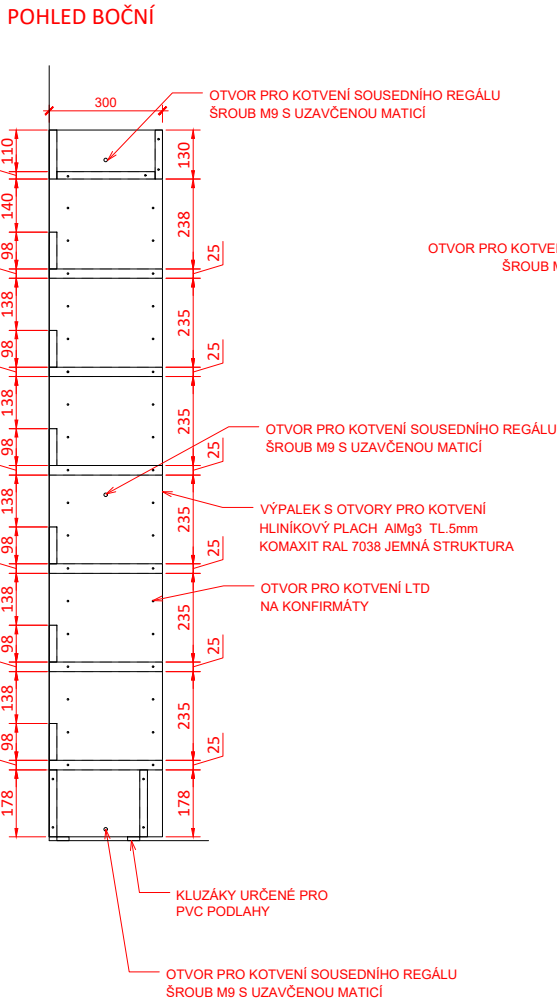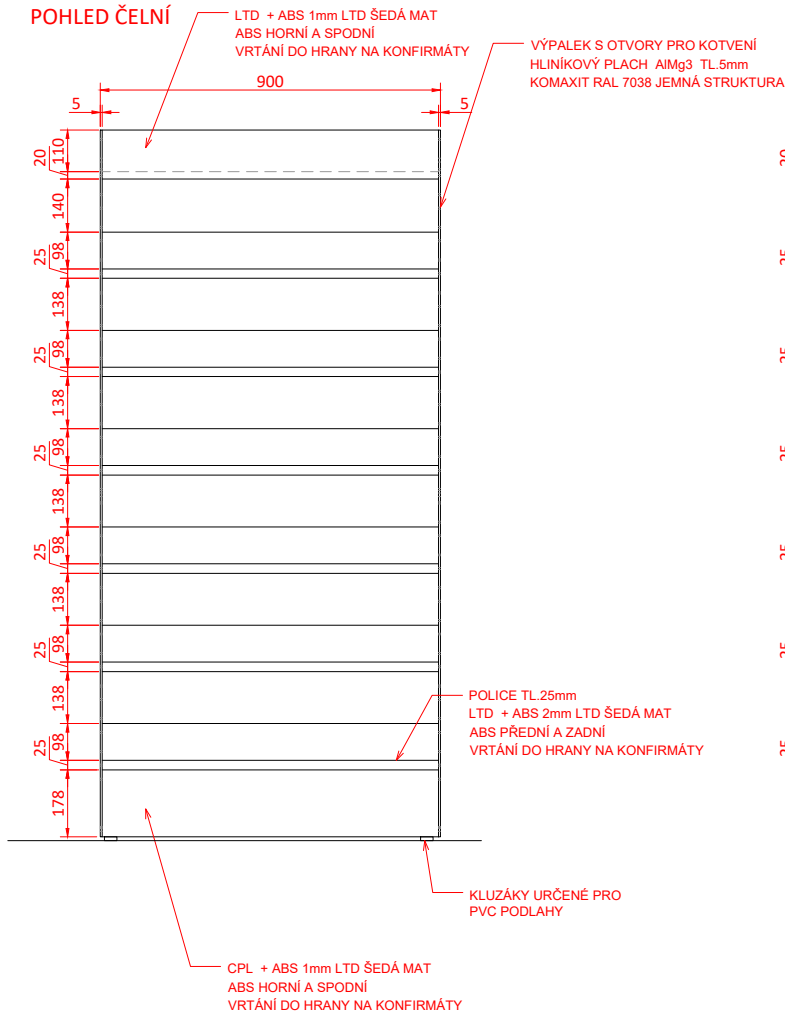

Notice / Poznámka

**Veškeré rozměry je před výrobou
nutno ověřit na stavbě**

Project name / Název stavby

KNIHOVNA MATĚJE JOSEFA SYCHRY

Building location / Místo stavby

Havlíčkovo nám. 253/5
591 01 Žďár nad Sázavou

Client / Investor

Město Žďár nad Sázavou
Žižkova 227/1
591 31 Žďár nad Sázavou

Architekt / Projektant

Ing.arch. Petr Baletka
petrbaletka@seznam.cz
M: 732 937 175
IČO: 75385007

Phase / Stupeň

DOKUMENTACE PRO VÝBĚR DODAVATELE VNITŘNÍHO VYBAVENÍ
Název výkresu
ODDĚLENÍ PRO DOSPĚLÉ_REGÁL NA KNIHY KE STĚNĚ

Date / Datum

09 / 2023

Výkres číslo

DPVD.DO.RK.02


Měřítko

1:20


Formát

A3


POHLED BOČNÍ

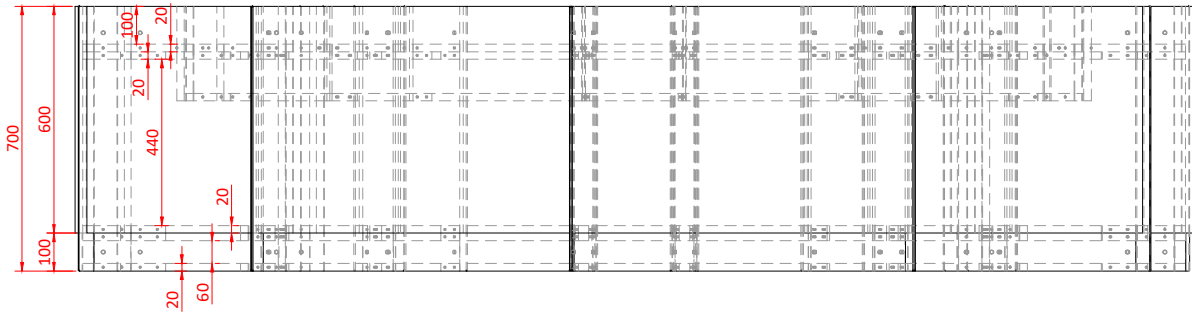

PŮDORYS

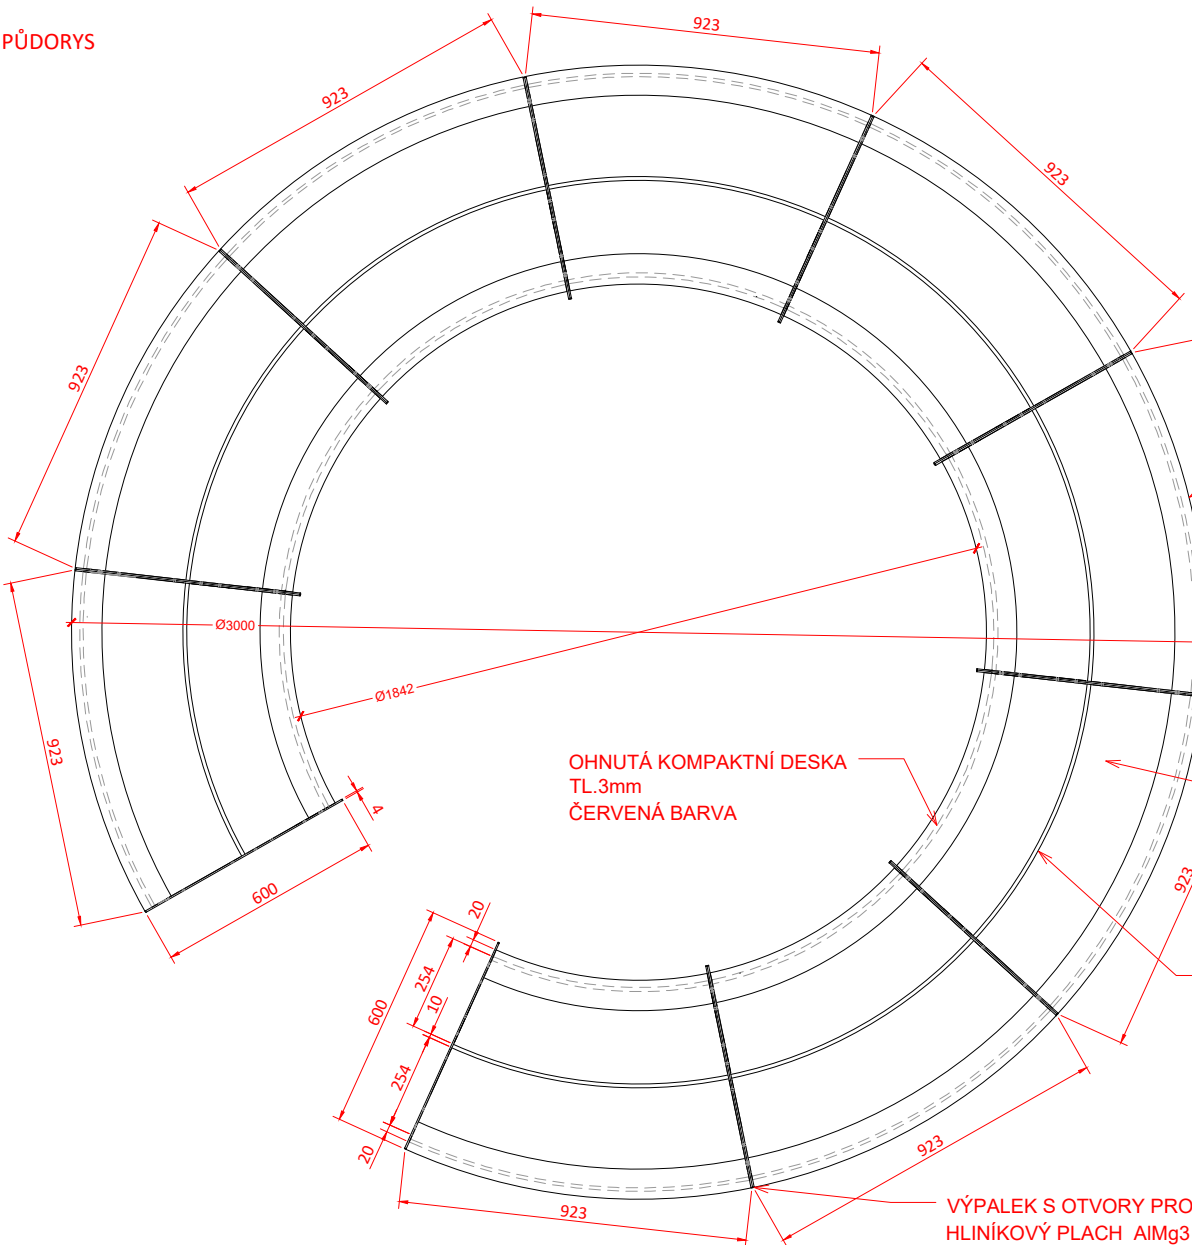

PERSPEKTIVNÍ POHLED

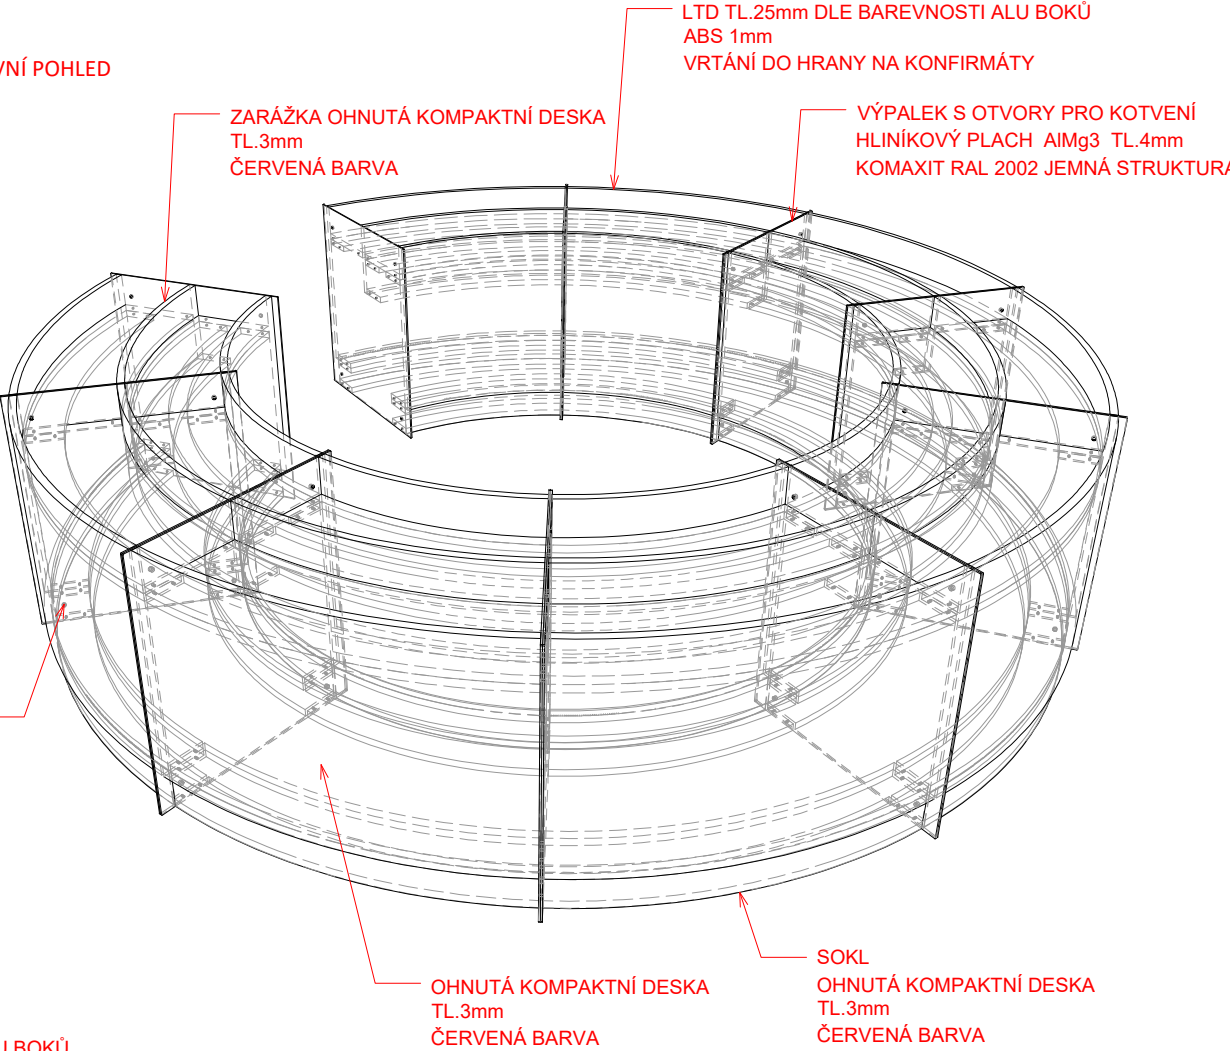

Project name / Název stavby
KNIHOVNA MATĚJE JOSEFA SYCHRY

Building location / Místo stavby
Havlíčково nám. 253/5
591 01 Žďár nad Sázavou

Client / Investor
Město Žďár nad Sázavou
Žižkova 227/1
591 31 Žďár nad Sázavou

Architekt / Projektant
Ing.arch. Petr Baletka
petrbaletka@seznam.cz
M: 732 937 175
IČO: 75385007


Phase / Stupeň
DOKUMENTACE PRO VÝBĚR DODAVATELE VNITŘNÍHO VYBAVENÍ
Název výkresu
ODDĚLENÍ PRO DOSPĚLÉ_REGÁL NA KNIHY KRUHOVÝ

Date / Datum
09 / 2023

Výkres číslo
DPVD.DO.RK.03

Měřítko
1:20

Formát
A3

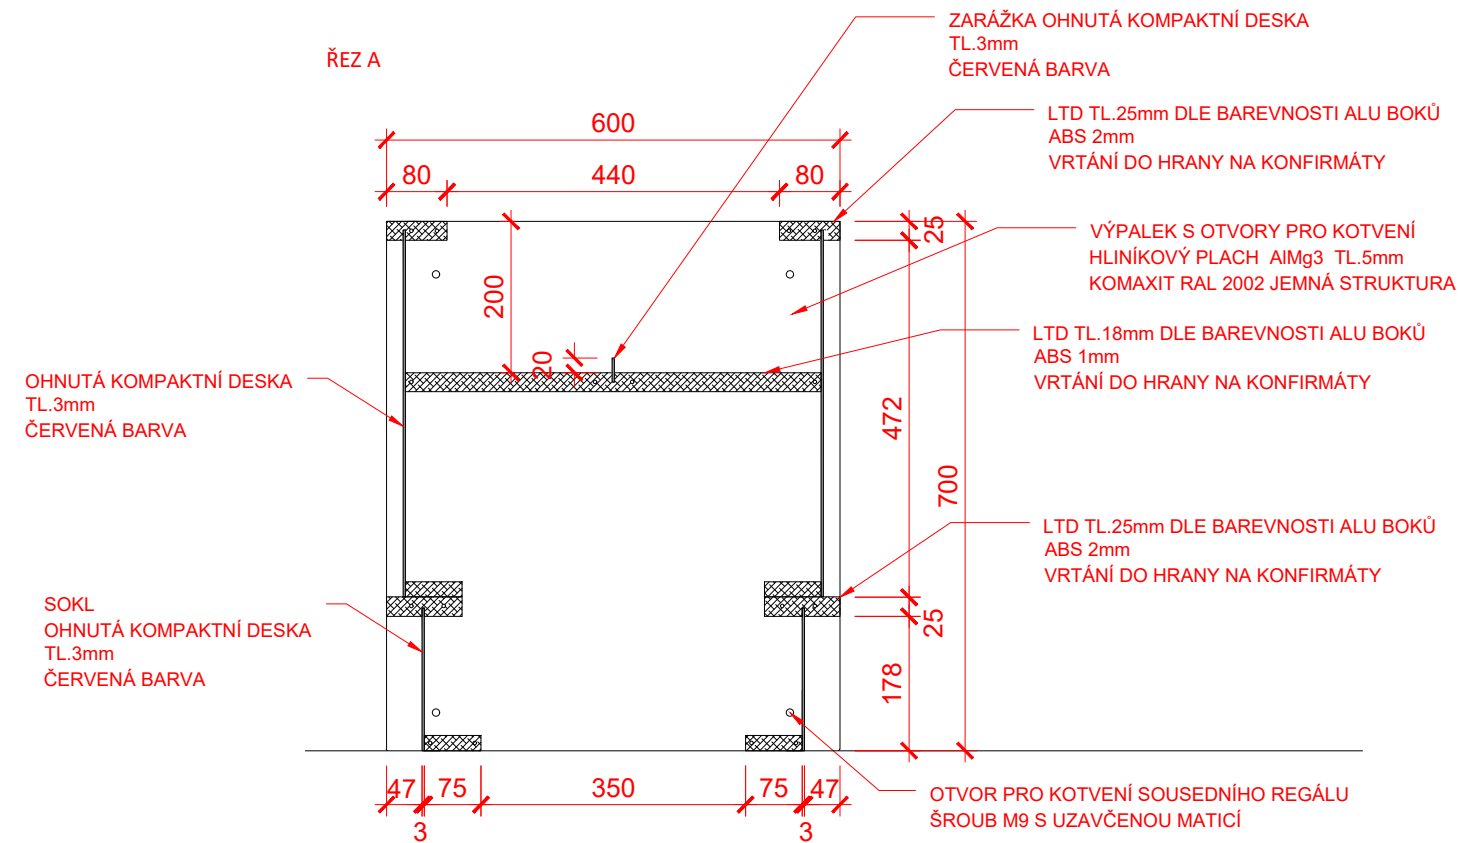

Project name / Název stavby
KNIHOVNA MATĚJE JOSEFA SYCHRY

Building location / Místo stavby
Havlíčково nám. 253/5
591 01 Žďár nad Sázavou

Client / Investor
Město Žďár nad Sázavou
Žižkova 227/1
591 31 Žďár nad Sázavou

Architekt / Projektant
Ing.arch. Petr Baletka
petrbaletka@seznam.cz
M: 732 937 175
IČO: 75385007

Phase / Stupeň
DOKUMENTACE PRO VÝBĚR DODAVATELE VNITŘNÍHO VYBAVENÍ
Název výkresu
ODDĚLENÍ PRO DOSPĚLÉ_REGÁL NA KNIHY KRUHOVÝ


Date / Datum
09 / 2023

Výkres číslo
DPVD.DO.RK.03

Měřítko
1:10
Formát
A3

Notice / Poznámka
Veškeré rozměry je před výrobou nutno ověřit na stavbě

ŘEZ A

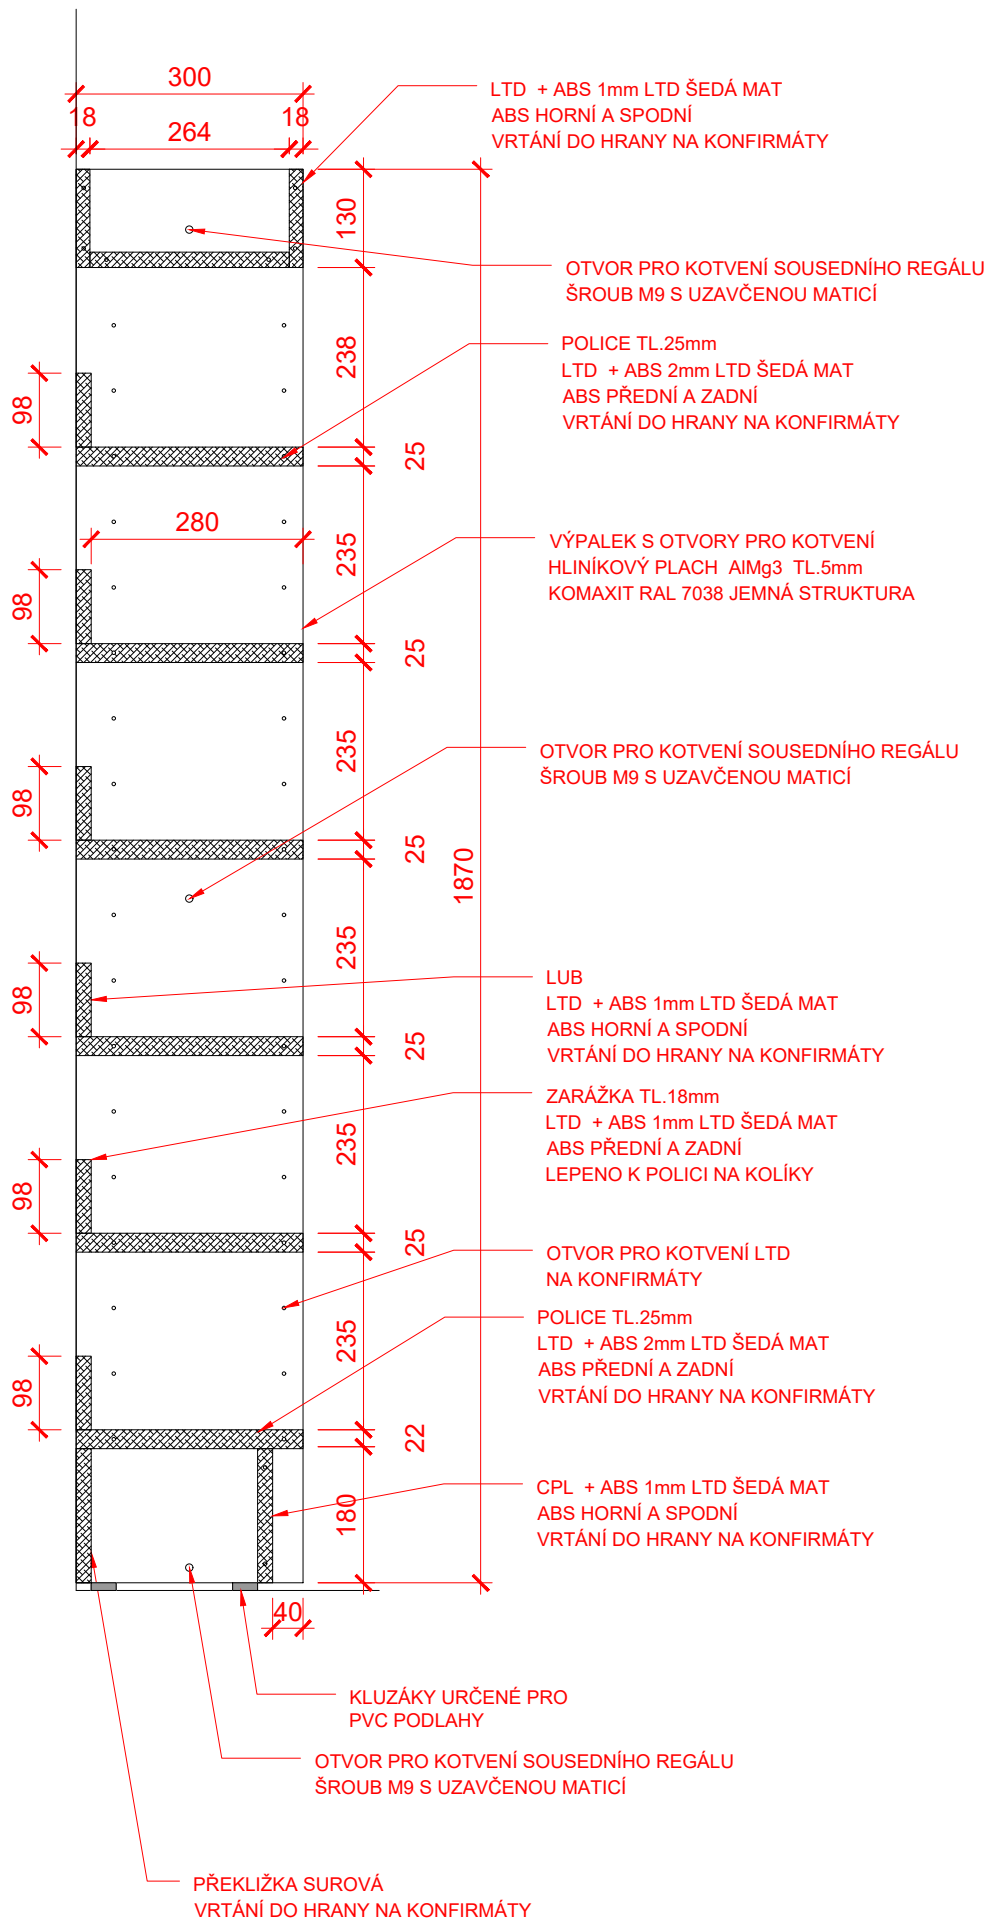

Notice / Poznámka

Veškeré rozměry je před výrobou nutno ověřit na stavbě

Project name / Název stavby

KNIHOVNA MATĚJE JOSEFA SYCHRY

Building location / Místo stavby

Havlíčkovo nám. 253/5
591 01 Žďár nad Sázavou

Client / Investor

Město Žďár nad Sázavou
Žižkova 227/1
591 31 Žďár nad Sázavou

Architekt / Projektant

Ing.arch. Petr Baletka
petrbaletka@seznam.cz

M: 732 937 175

IČO: 75385007

Phase / Stupeň

DOKUMENTACE PRO VÝBĚR DODAVATELE VNITŘNÍHO VYBAVENÍ

Název výkresu

ODDĚLENÍ PRO DOSPĚLÉ_REGÁL NA KNIHY KE STĚNĚ

Date / Datum


09 / 2023

Výkres číslo

DPVD.DO.RK.02

Měřítka 1:10

Formát
A3

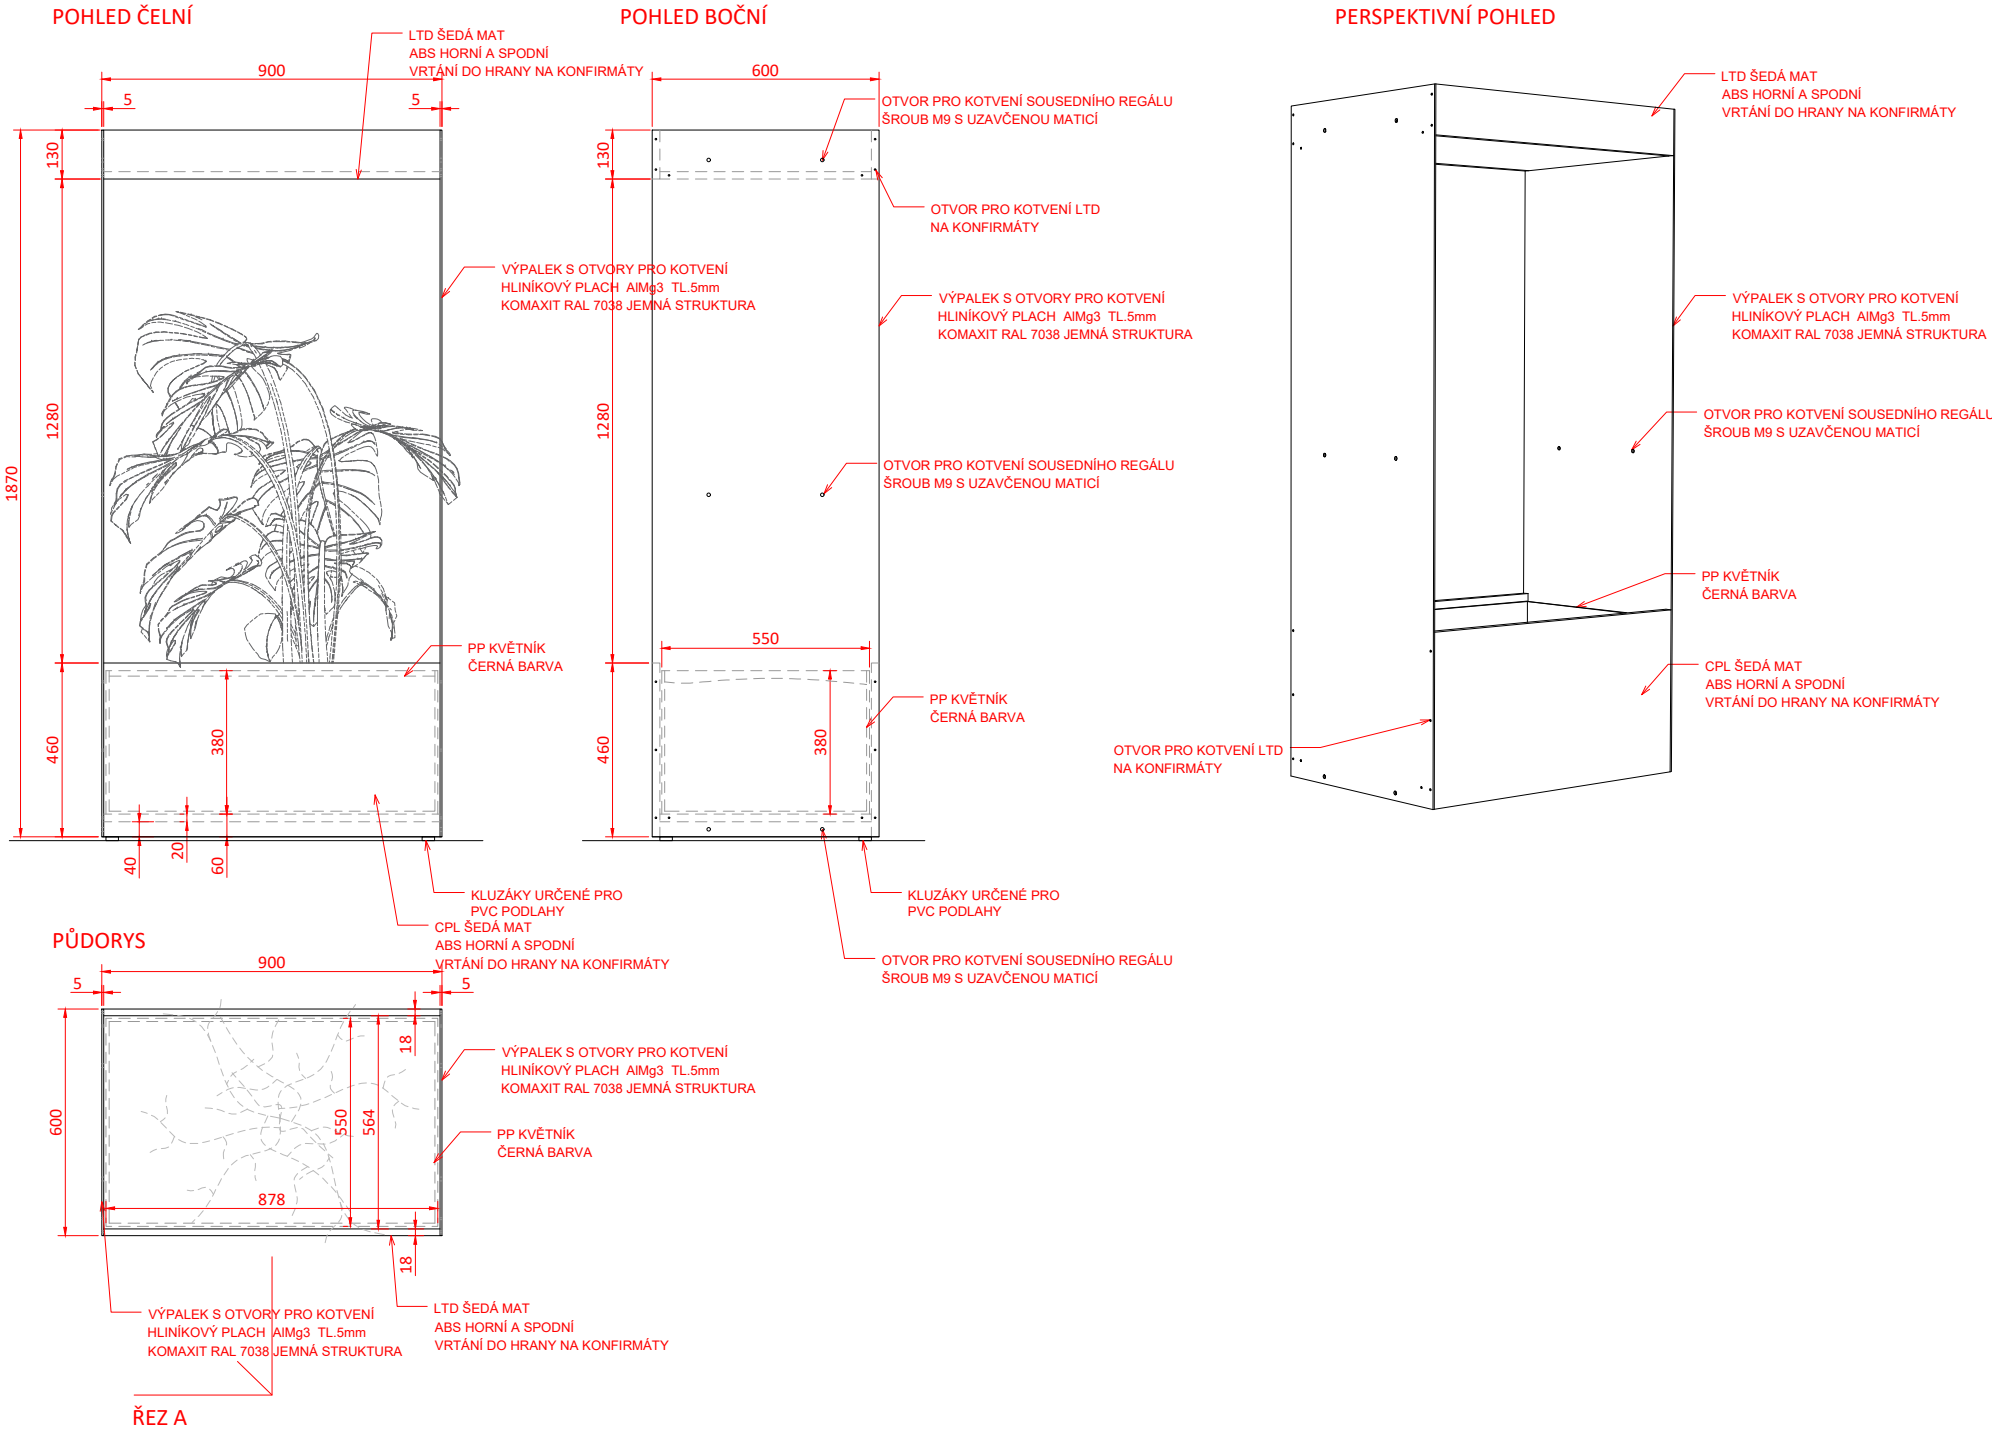

Project name / Název stavby
KNIHOVNA MATĚJE JOSEFA SYCHRY

Building location / Místo stavby
Havlíčkovo nám. 253/5
591 01 Žďár nad Sázavou

Client / Investor
Město Žďár nad Sázavou
Žižkova 227/1
591 31 Žďár nad Sázavou

Architekt / Projektant
Ing.arch. Petr Baletka
petrbaletka@seznam.cz
M: 732 937 175
IČO: 75385007

Notice / Poznámka
Veškeré rozměry je před výrobou
nutno ověřit na stavbě

Phase / Stupeň
DOKUMENTACE PRO VÝBĚR DODAVATELE VNITŘNÍHO VYBAVENÍ
Název výkresu
ODDĚLENÍ PRO DOSPĚLÉ_REGÁL S KVĚTNÍKEM


Date / Datum
09 / 2023

Výkres číslo
DPVD.DO.RR.01

Měřítko
1:20

Formát
A3

ŘEZ A

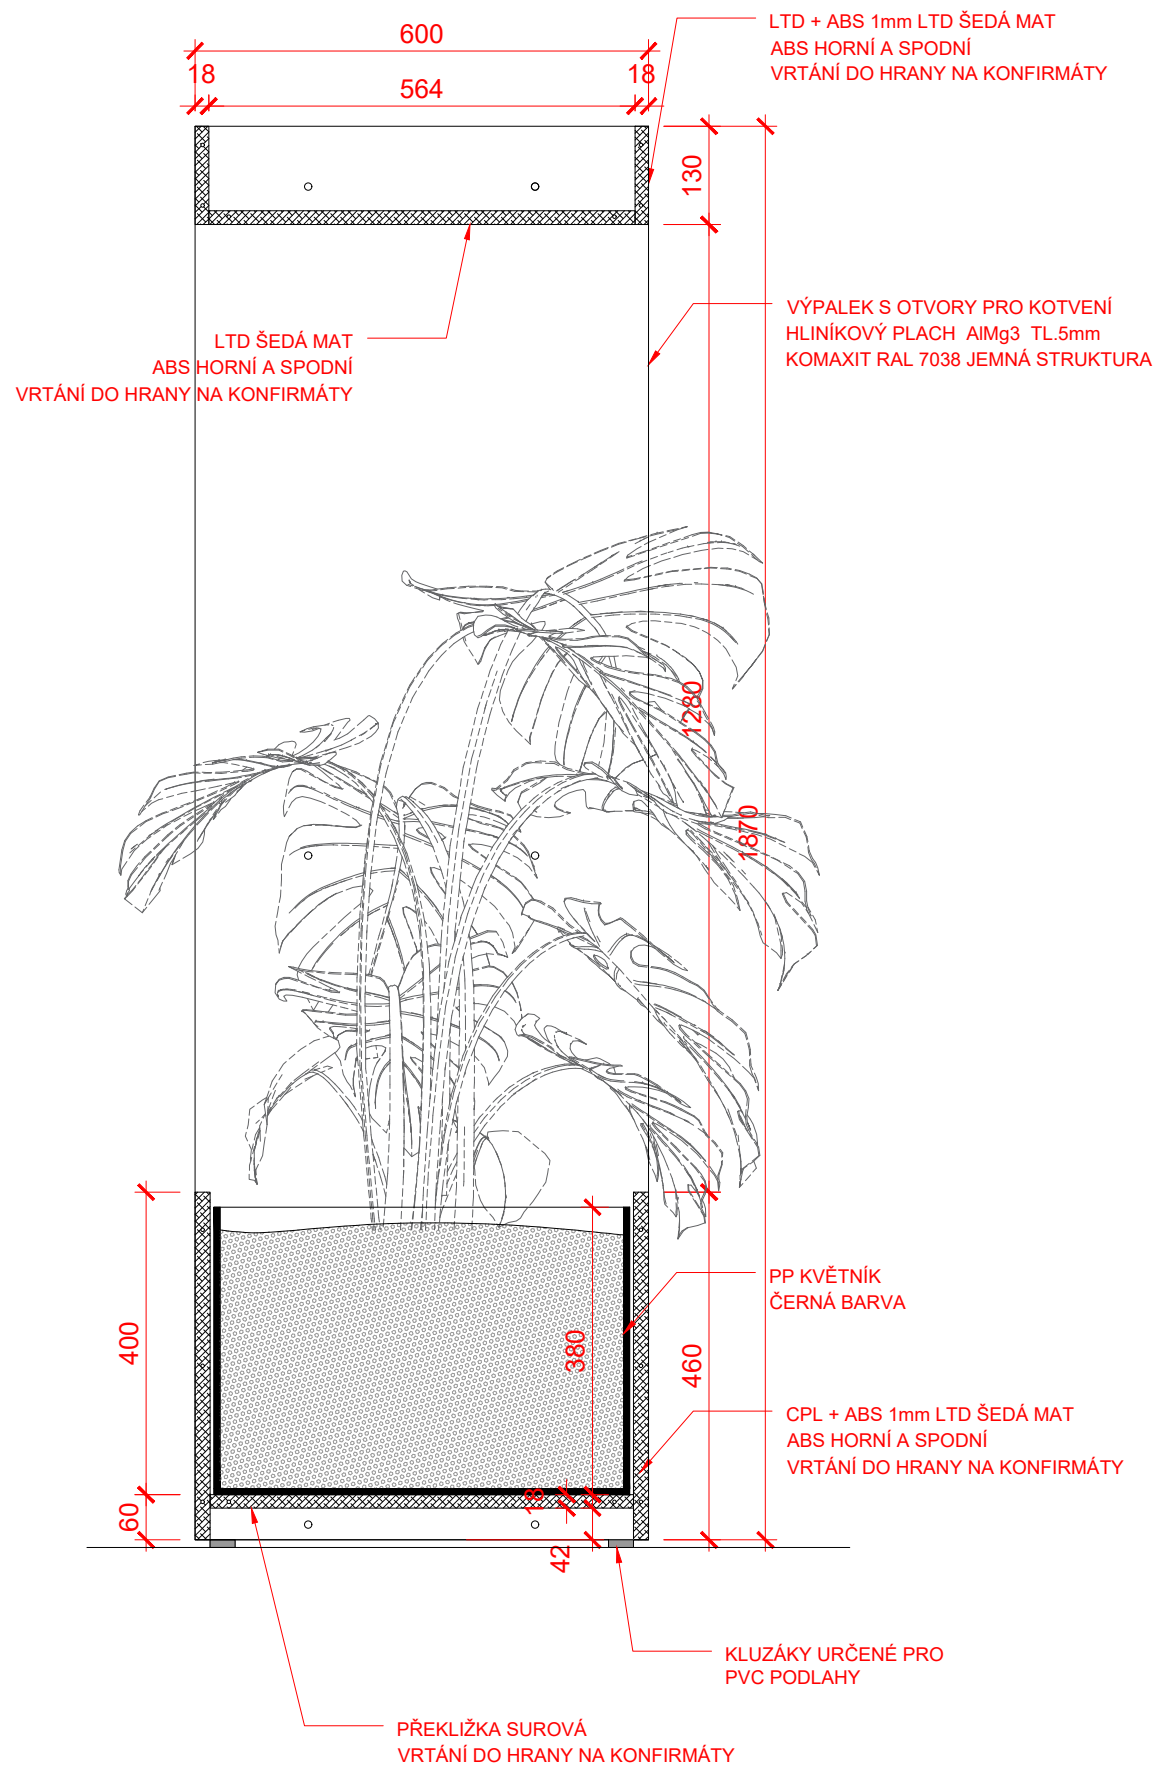

Notice / Poznámka

Veškeré rozměry je před výrobou nutno ověřit na stavbě

Project name / Název stavby

KNIHOVNA MATĚJE JOSEFA SYCHRY

Building location / Místo stavby

Havlíčkovo nám. 253/5
591 01 Žďár nad Sázavou

Client / Investor

Město Žďár nad Sázavou
Žižkova 227/1
591 31 Žďár nad Sázavou

Architekt / Projektant

Ing.arch. Petr Baletka
petrbaletka@seznam.cz
M: 732 937 175
IČO: 75385007

Phase / Stupeň

DOKUMENTACE PRO VÝBĚR DODAVATELE VNITŘNÍHO VYBAVENÍ

Název výkresu

ODDĚLENÍ PRO DOSPĚLÉ_REGÁL S KVĚTNÍKEM

Date / Datum

09 / 2023


Výkres číslo

DPVD.DO.RR.01


Měřítka 1:10

Formát
A3


POHLED ČELNÍ

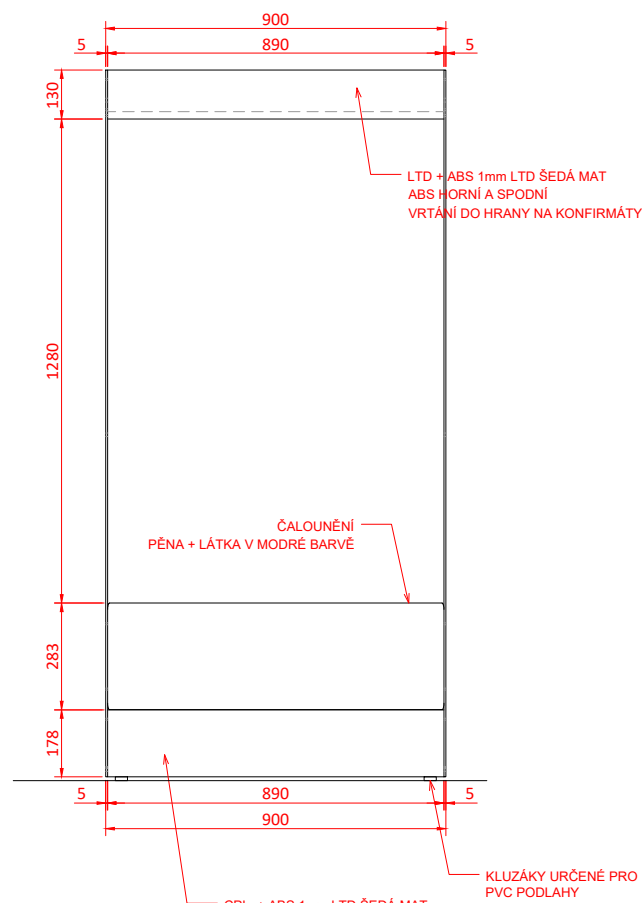


POHLED BOČNÍ

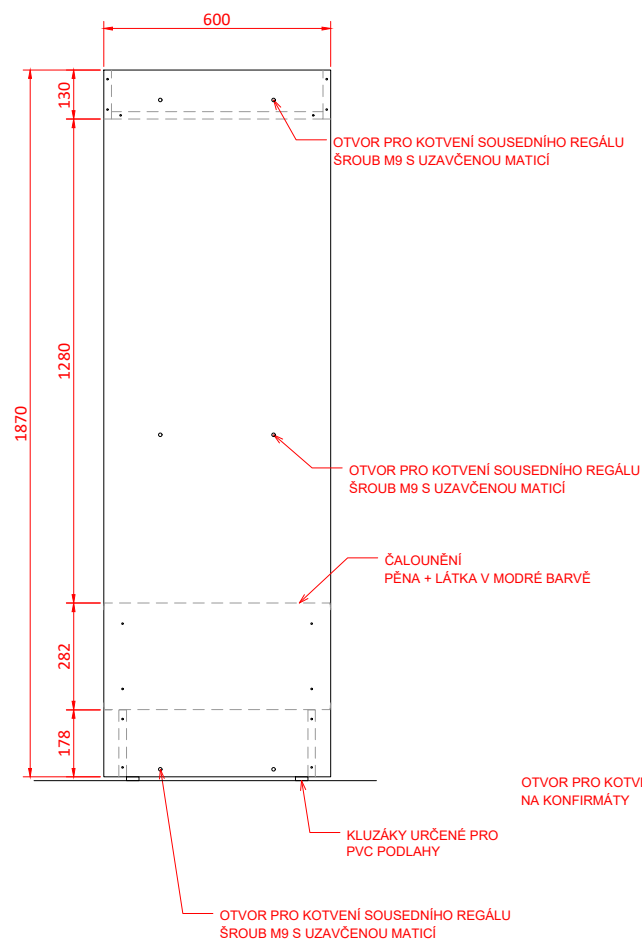

PERSPEKTIVNÍ POHLED

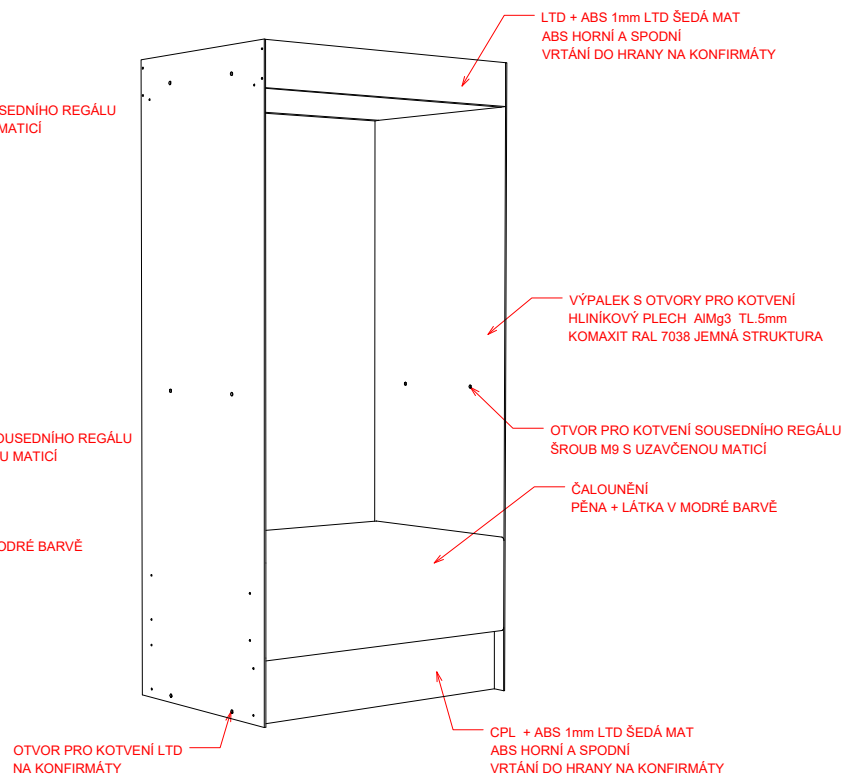

PŮDORYS

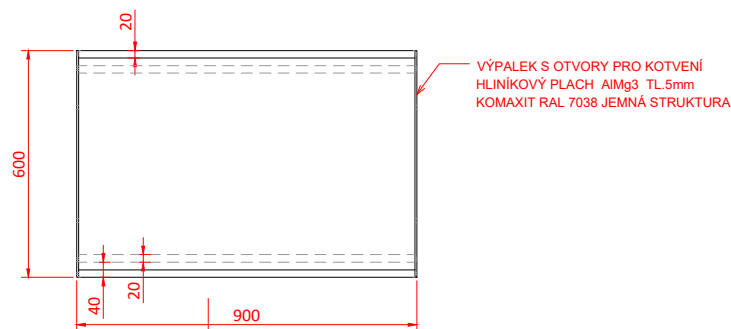

ŘEZ A

Project name / Název stavby

KNIHOVNA MATĚJE JOSEFA SYCHRY

Building location / Místo stavby

Havlíčkovo nám. 253/5
591 01 Žďár nad Sázavou

Client / Investor

Město Žďár nad Sázavou

Žižkova 227/1

591 31 Žďár nad Sázavou

Architekt / Projektant

Ing.arch. Petr Baletka

petrbalek@seznam.cz

M: 732 937 175

IČO: 75385007

Phase / Stupeň

DOKUMENTACE PRO VÝBĚR DODAVATELE VNITŘNÍHO VYBAVENÍ

Název výkresu

ODDĚLENÍ PRO DOSPĚLÉ_REGÁL SE SEDÁKEM

Date / Datum

09 / 2023

Výkres číslo

DPVD.DO.RS.01


Měřit
1:20

Formát
A3

Notice / Poznámka

**Veškeré rozměry je před výrobou
nutno ověřit na stavbě**

ŘEZ A

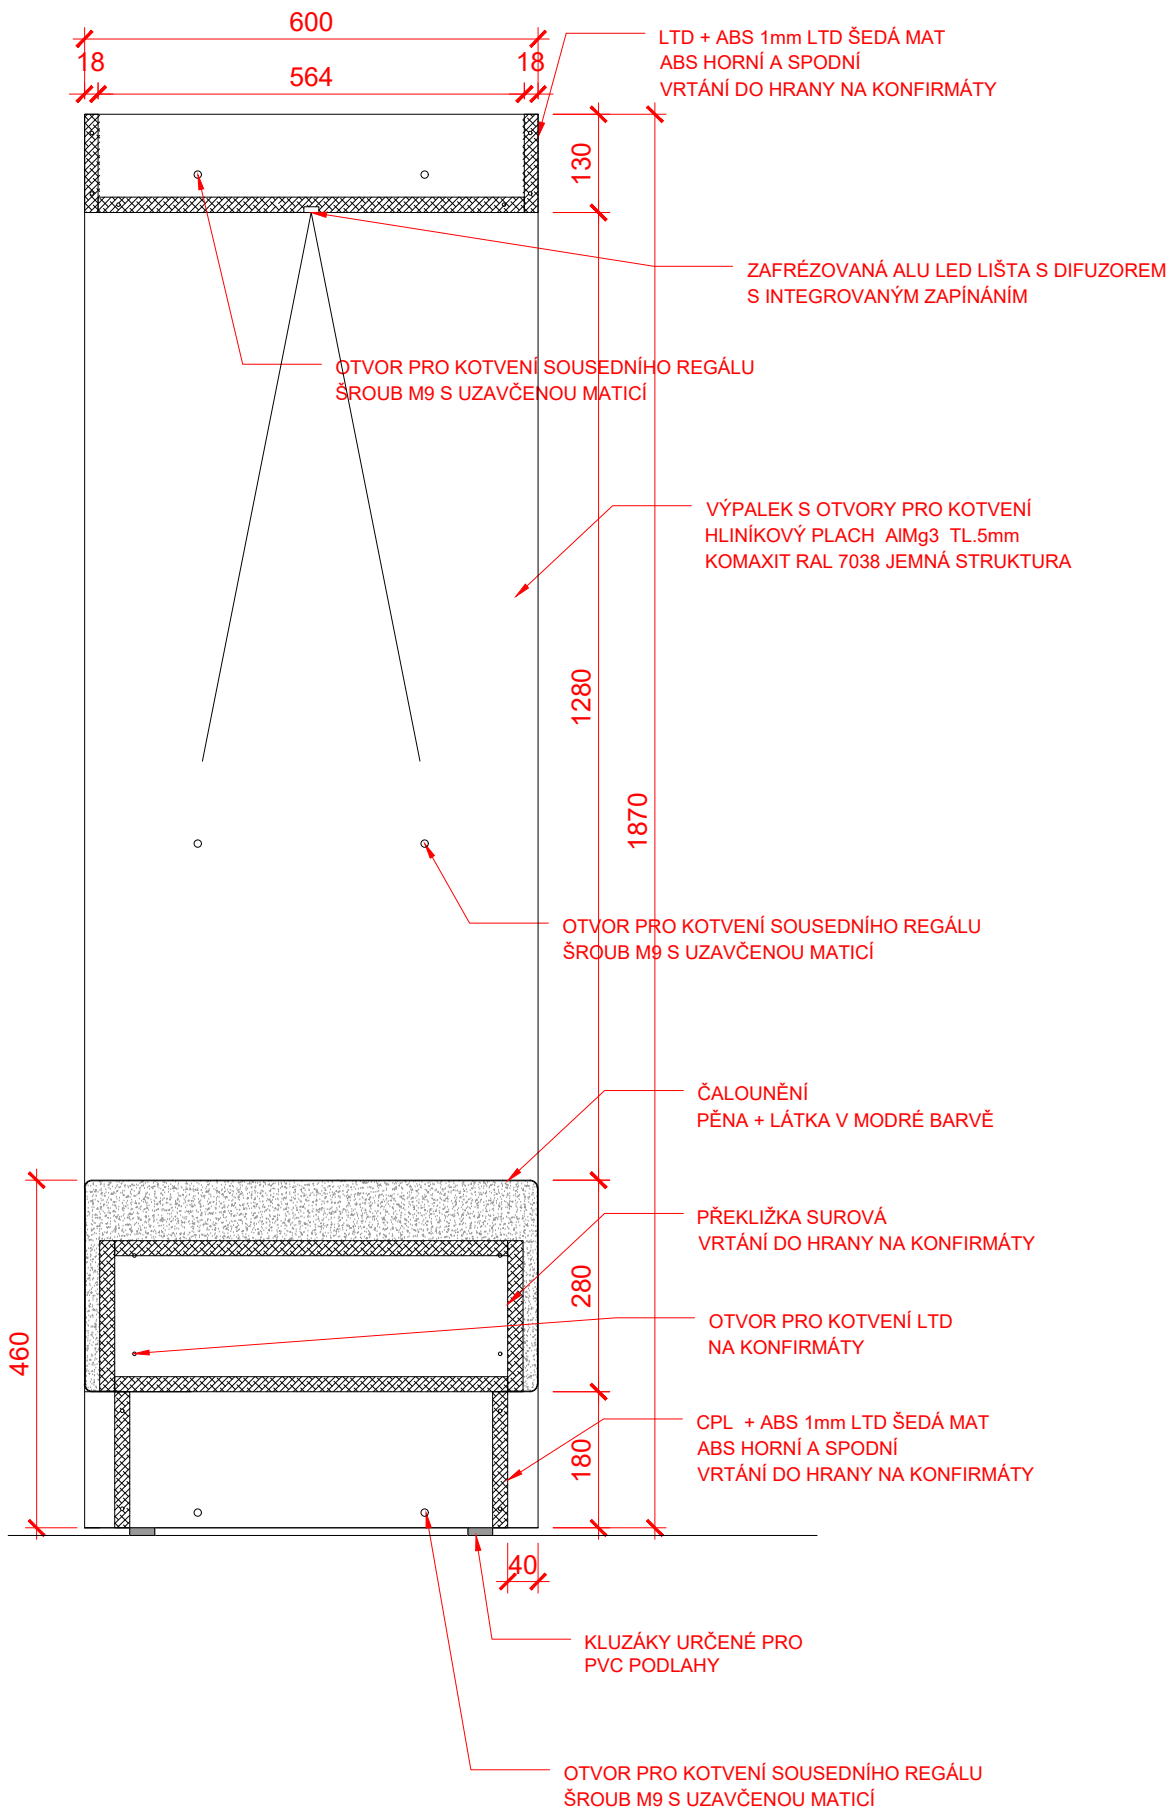

Notice / Poznámka

Veškeré rozměry je před výrobou nutno ověřit na stavbě

Project name / Název stavby

KNIHOVNA MATĚJE JOSEFA SYCHRY

Building location / Místo stavby

Havlíčkovo nám. 253/5
591 01 Žďár nad Sázavou

Client / Investor

Město Žďár nad Sázavou
Žižkova 227/1
591 31 Žďár nad Sázavou

Architekt / Projektant

Ing.arch. Petr Baletka
petrbaletka@seznam.cz
M: 732 937 175
IČO: 75385007

Phase / Stupeň

DOKUMENTACE PRO VÝBĚR DODAVATELE VNITŘNÍHO VYBAVENÍ
Název výkresu
ODDĚLENÍ PRO DOSPĚLÉ_REGÁL SE SEDÁKEM

Date / Datum

09 / 2023

Výkres číslo


DPVD.DO.RS.01

Měřítko

1:10

Formát

A3

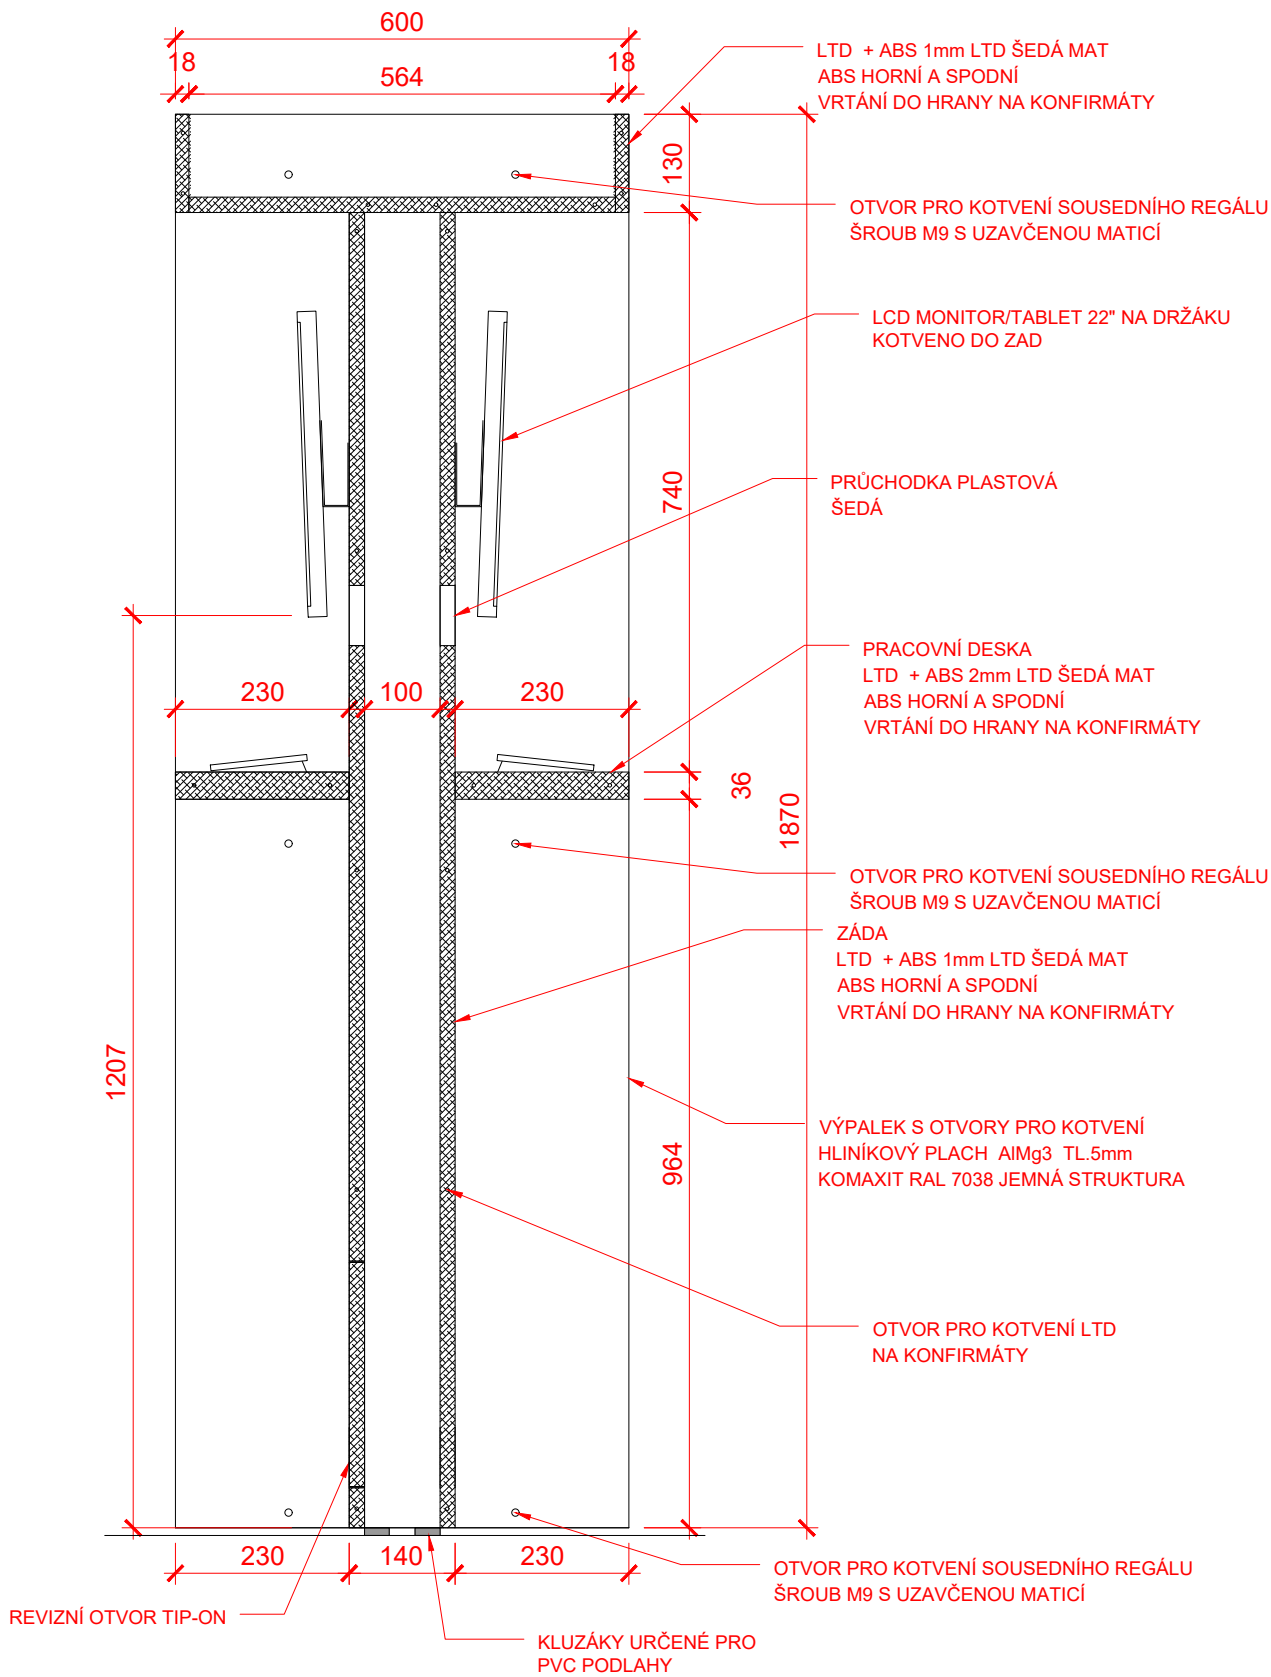

Notice / Poznámka

Veškeré rozměry je před výrobou nutno ověřit na stavbě

Project name / Název stavby

KNIHOVNA MATĚJE JOSEFA SYCHRY

Building location / Místo stavby

**Havlíčkovo nám. 253/5
591 01 Žďár nad Sázavou**

Client / Investor

**Město Žďár nad Sázavou
Žižkova 227/1
591 31 Žďár nad Sázavou**

Architekt / Projektant

**Ing.arch. Petr Baletka
petrbaletka@seznam.cz
M: 732 937 175
IČO: 75385007**

Phase / Stupeň

**DOKUMENTACE PRO VÝBĚR DODAVATELE VNITŘNÍHO VYBAVENÍ
Název výkresu
ODDĚLENÍ PRO DOSPĚLÉ_REGÁL S POČÍTAČEM**

Date / Datum





09 / 2023

Výkres číslo

DPVD.DO.RP.01

Měřítko
1:10

Formát
A3

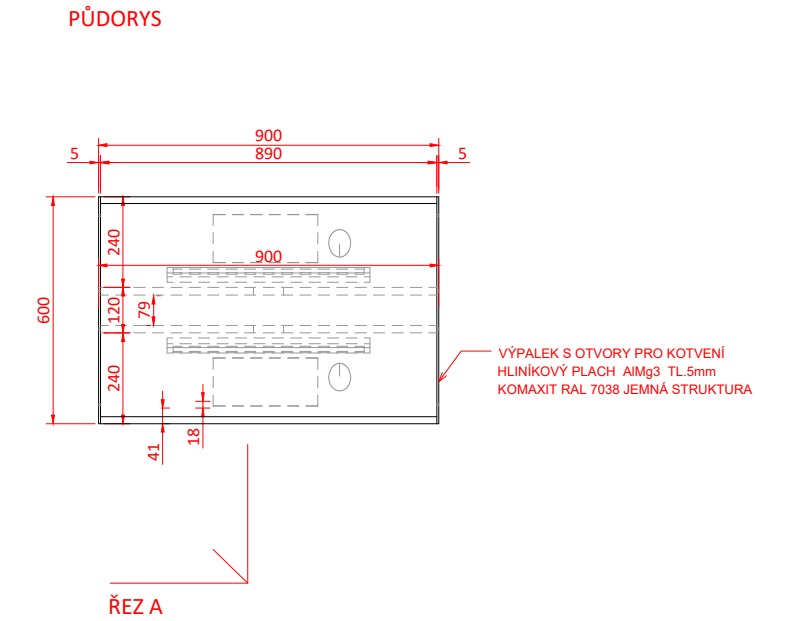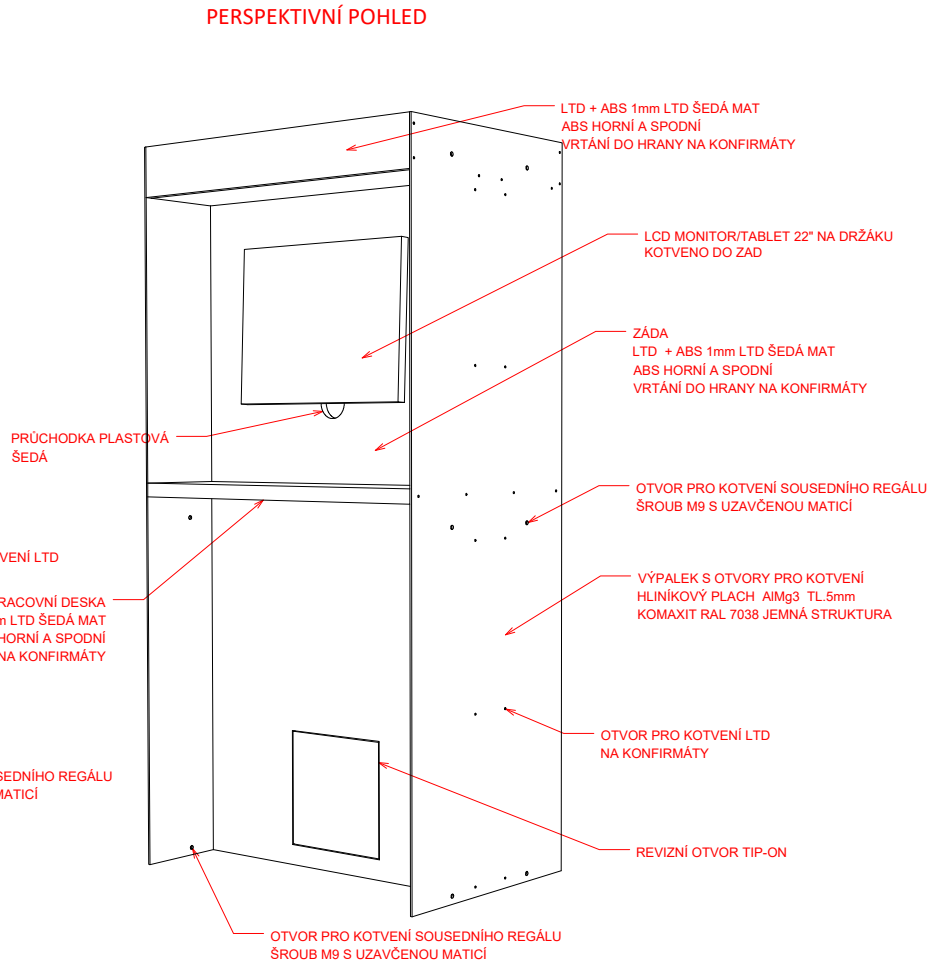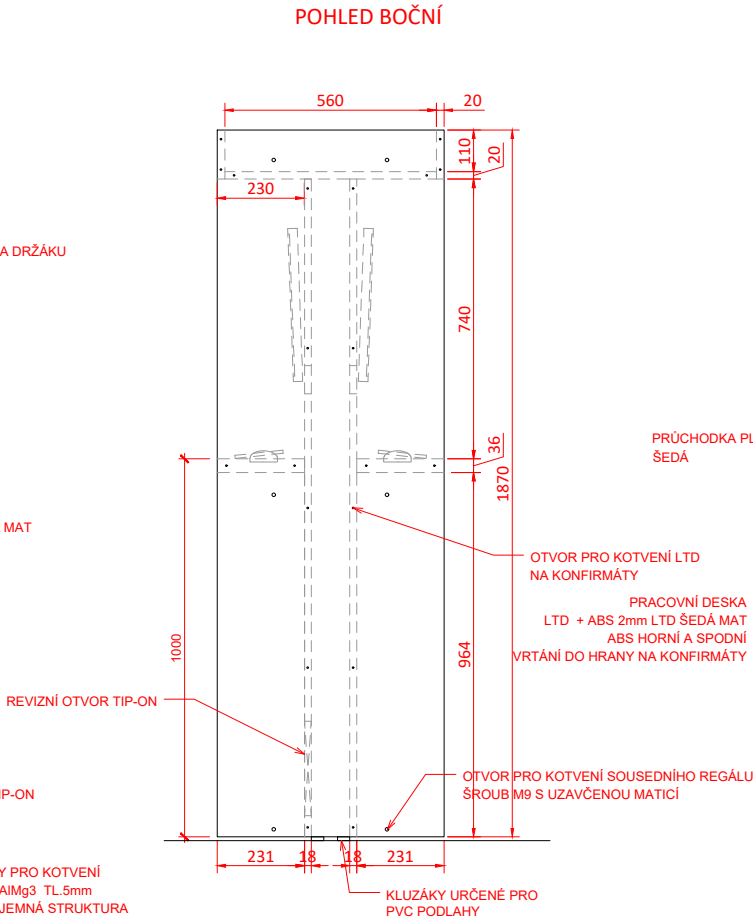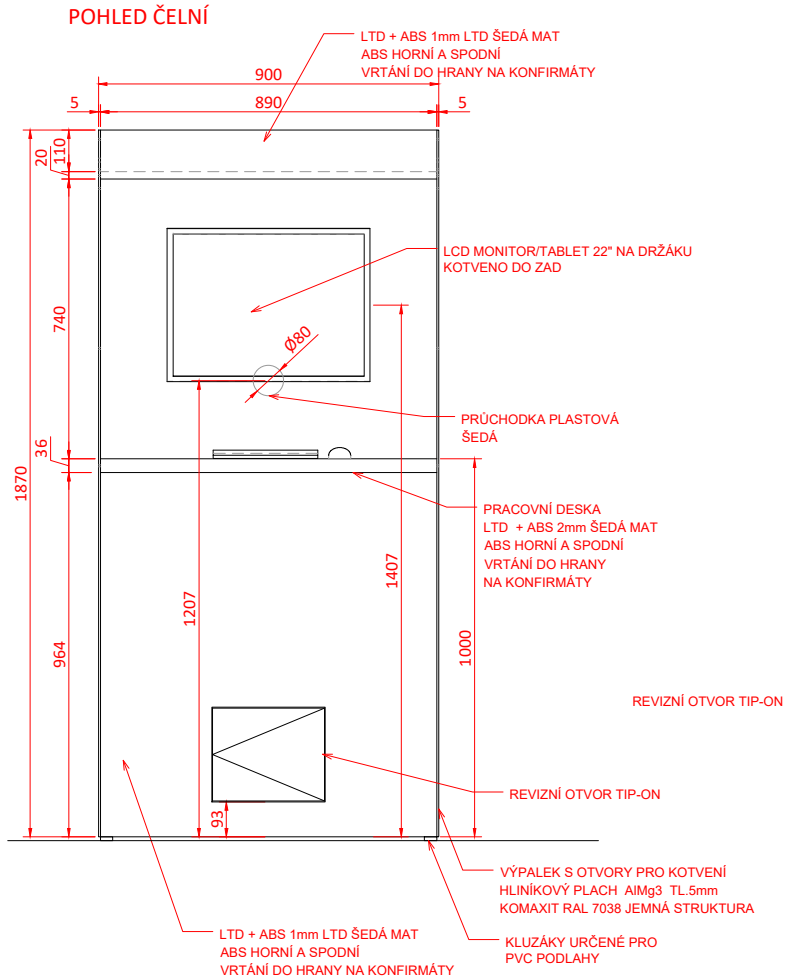

ŘEZ A

Notice / Poznámka

Veškeré rozměry je před výrobou
nutno ověřit na stavbě

Project name / Název stavby

KNIHOVNA MATĚJE JOSEFA SYCHRY

Building location / Místo stavby

Havlíčkovo nám. 253/5
591 01 Žďár nad Sázavou

Client / Investor

Město Žďár nad Sázavou
Žižkova 227/1
591 31 Žďár nad Sázavou

Architekt / Projektant

Ing.arch. Petr Baletka
petrbaletka@seznam.cz
M: 732 937 175
IČO: 75385007

Phase / Stupeň

DOKUMENTACE PRO VÝBĚR DODAVATELE VNITŘNÍHO VYBAVENÍ
Název výkresu
ODDĚLENÍ PRO DOSPĚLÉ_REGÁL S POČÍTAČEM

Date / Datum

09 / 2023


Výkres číslo

DPVD.DO.RP.01


Měřítko
1:20

Formát
A3


POHLED BOČNÍ

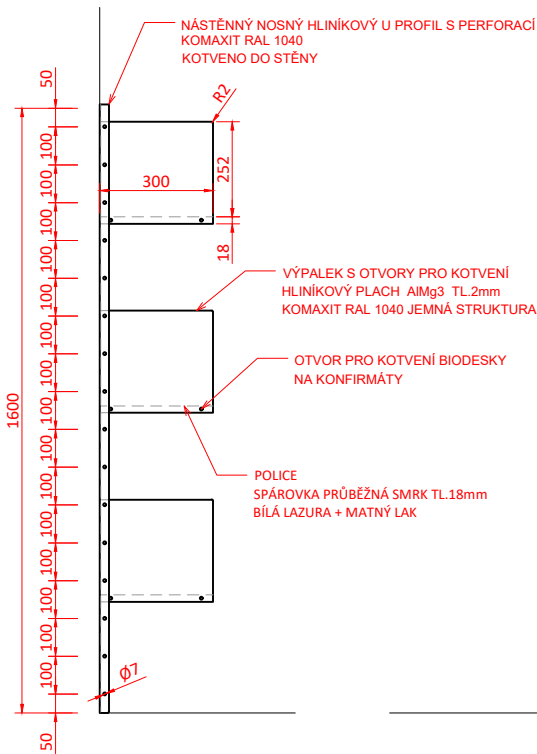

POHLED ČELNÍ

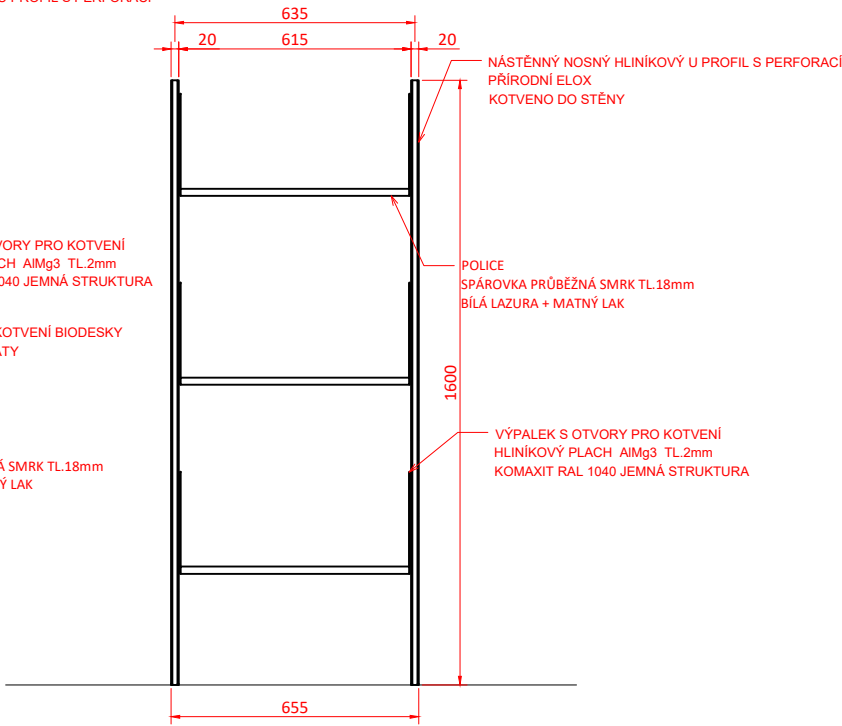


PŮDORYS

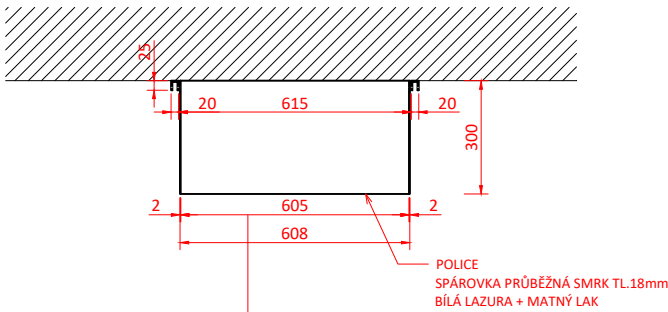

ŘEZ A

PERSPEKTIVNÍ POHLED

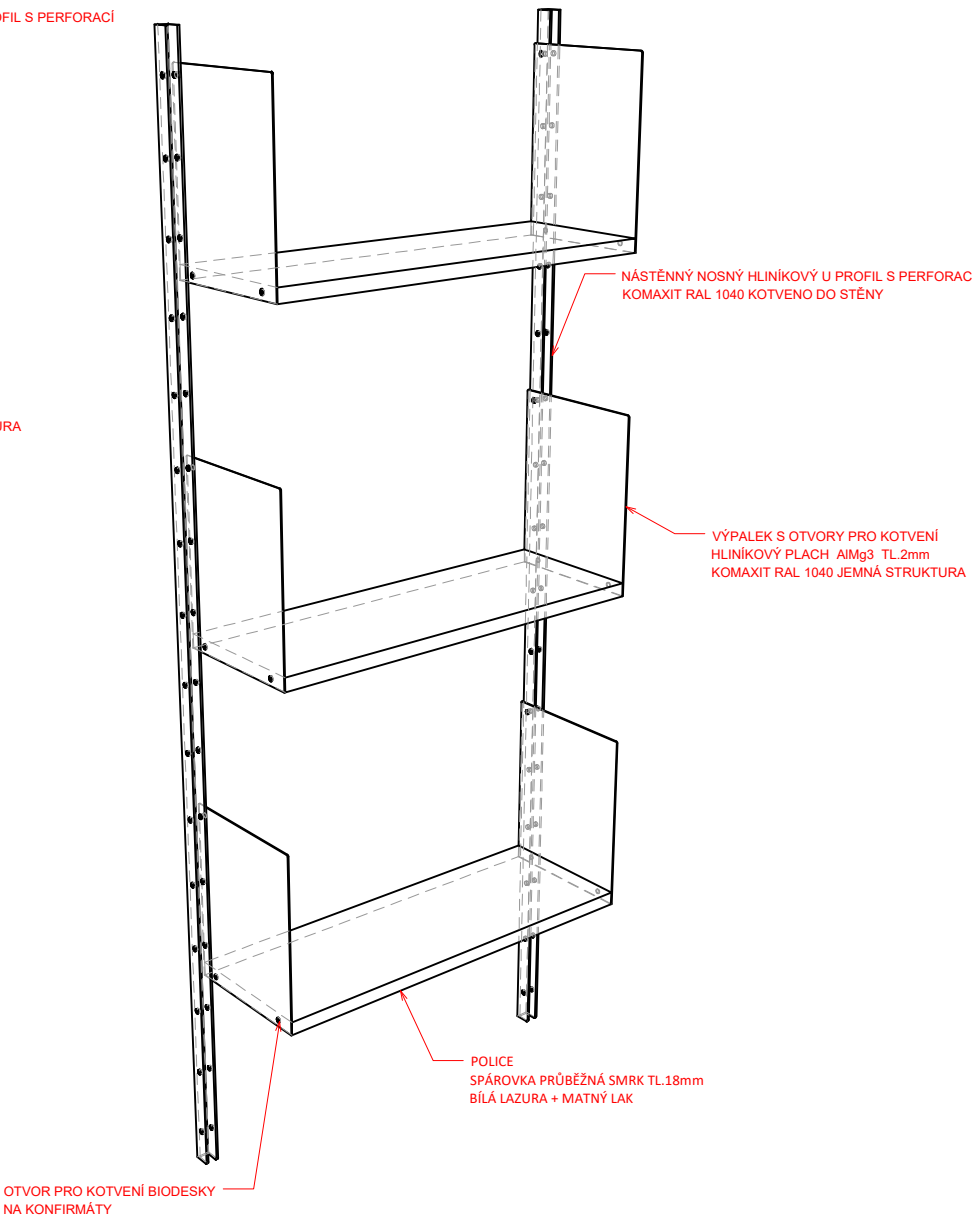

Notice / Poznámka

Veškeré rozměry je před výrobou
nutno ověřit na stavbě

Project name / Název stavby

KNIHOVNA MATĚJE JOSEFA SYCHRY

Building location / Místo stavby

Havlíčkovo nám. 253/5
591 01 Žďár nad Sázavou

Client / Investor

Město Žďár nad Sázavou
Žižkova 227/1
591 31 Žďár nad Sázavou

Architekt / Projektant

Ing.arch. Petr Baletka
petrbaletka@seznam.cz
M: 732 937 175
IČO: 75385007

Phase / Stupeň

DOKUMENTACE PRO VÝBĚR DODAVATELE VNITŘNÍHO VYBAVENÍ
Název výkresu
ODDĚLENÍ PRO DOSPĚLÉ_NÁSTĚNNÝ POLICOVÝ SYSTÉM

Date / Datum

09 / 2023


Výkres číslo

DPVD.DO.NP.01

Měřítko
1:20

Formát
A3

ŘEZ A

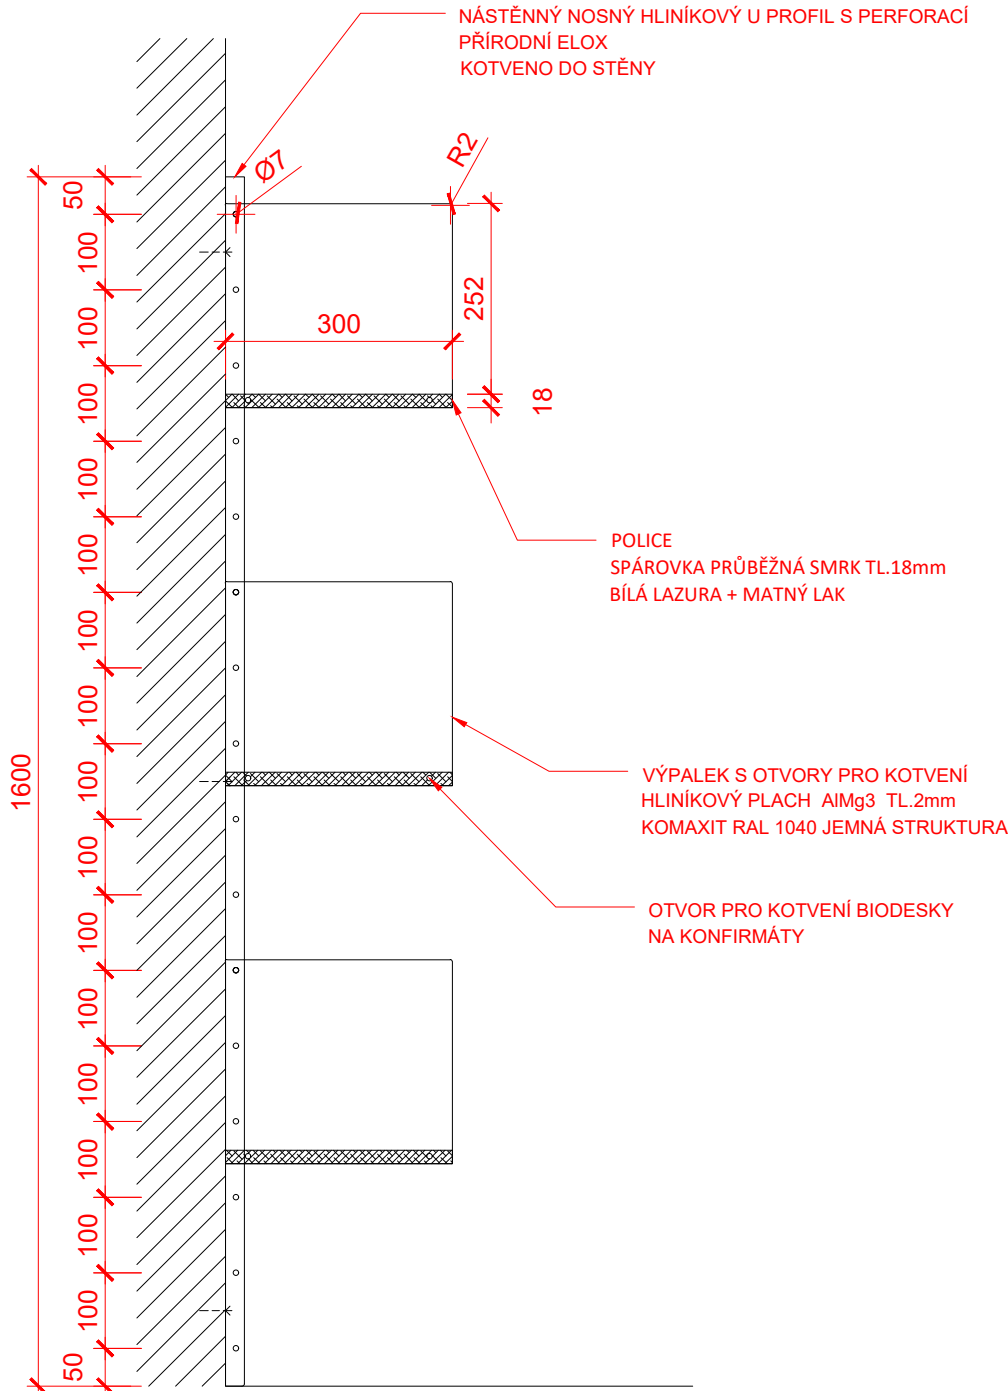

Notice / Poznámka

Veškeré rozměry je před výrobou nutno ověřit na stavbě

Project name / Název stavby

KNIHOVNA MATĚJE JOSEFA SYCHRY

Building location / Místo stavby

Havlíčkovo nám. 253/5
591 01 Žďár nad Sázavou

Client / Investor

Město Žďár nad Sázavou
Žižkova 227/1
591 31 Žďár nad Sázavou

Architekt / Projektant

Ing.arch. Petr Baletka
petrbaletka@seznam.cz
M: 732 937 175
IČO: 75385007

Phase / Stupeň

DOKUMENTACE PRO VÝBĚR DODAVATELE VNITŘNÍHO VYBAVENÍ

Název výkresu

ODDĚLENÍ PRO DOSPĚLÉ_NÁSTĚNNÝ POLICOVÝ SYSTÉM

Date / Datum


09 / 2023

Výkres číslo
DPVD.DO.NP.01


Měřitk
1:10

Formát
A3


POHLED BOČNÍ

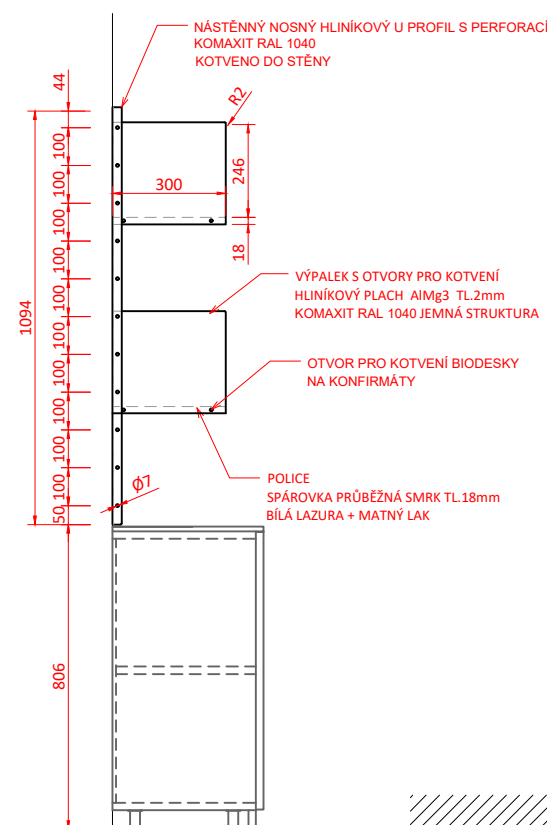


POHLED ČELNÍ

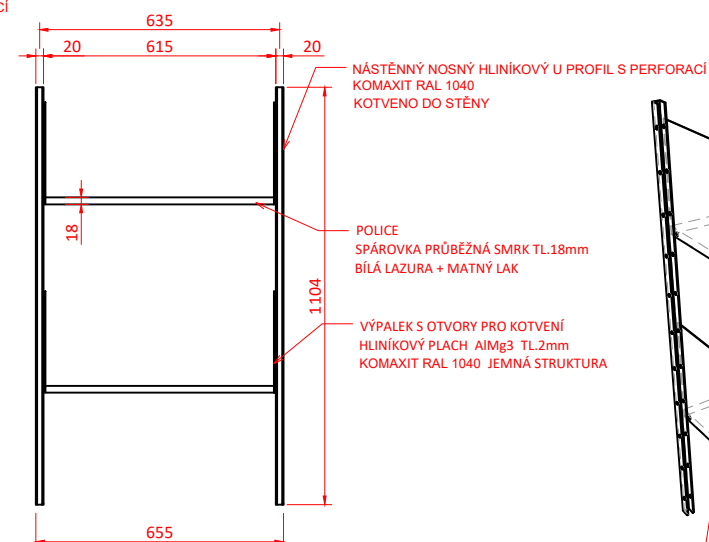

PERSPEKTIVNÍ POHLED

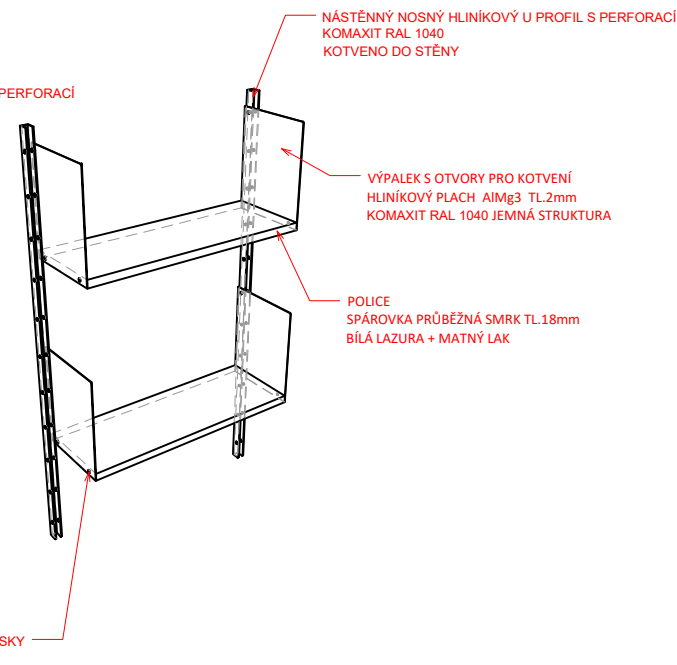

PŮDORYS

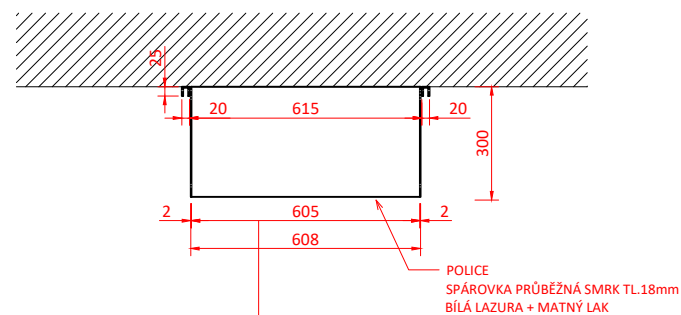

ŘEZ A

Project name / Název stavby

KNIHOVNA MATĚJE JOSEFA SYCHRY

Building location / Místo stavby

Havlíčkovo nám. 253/5
591 01 Žďár nad Sázavou

Client / Investor

Město Žďár nad Sázavou
Žižkova 227/1
591 31 Žďár nad Sázavou

Architekt / Projektant

Ing.arch. Petr Baletka
petrbaletka@seznam.cz
M: 732 937 175
IČO: 75385007

Phase / Stupeň

DOKUMENTACE PRO VÝBĚR DODAVATELE VNITŘNÍHO VYBAVENÍ

Název výkresu

ODDĚLENÍ PRO DĚTI_NÁSTĚNNÝ POLICOVÝ SYSTÉM

Date / Datum

09 / 2023

Výkres číslo

DPVD.DO.NP.02


Měřítka
1:20

Formát
A3

Notice / Poznámka

**Veškeré rozměry je před výrobou
nutno ověřit na stavbě**

ŘEZ A

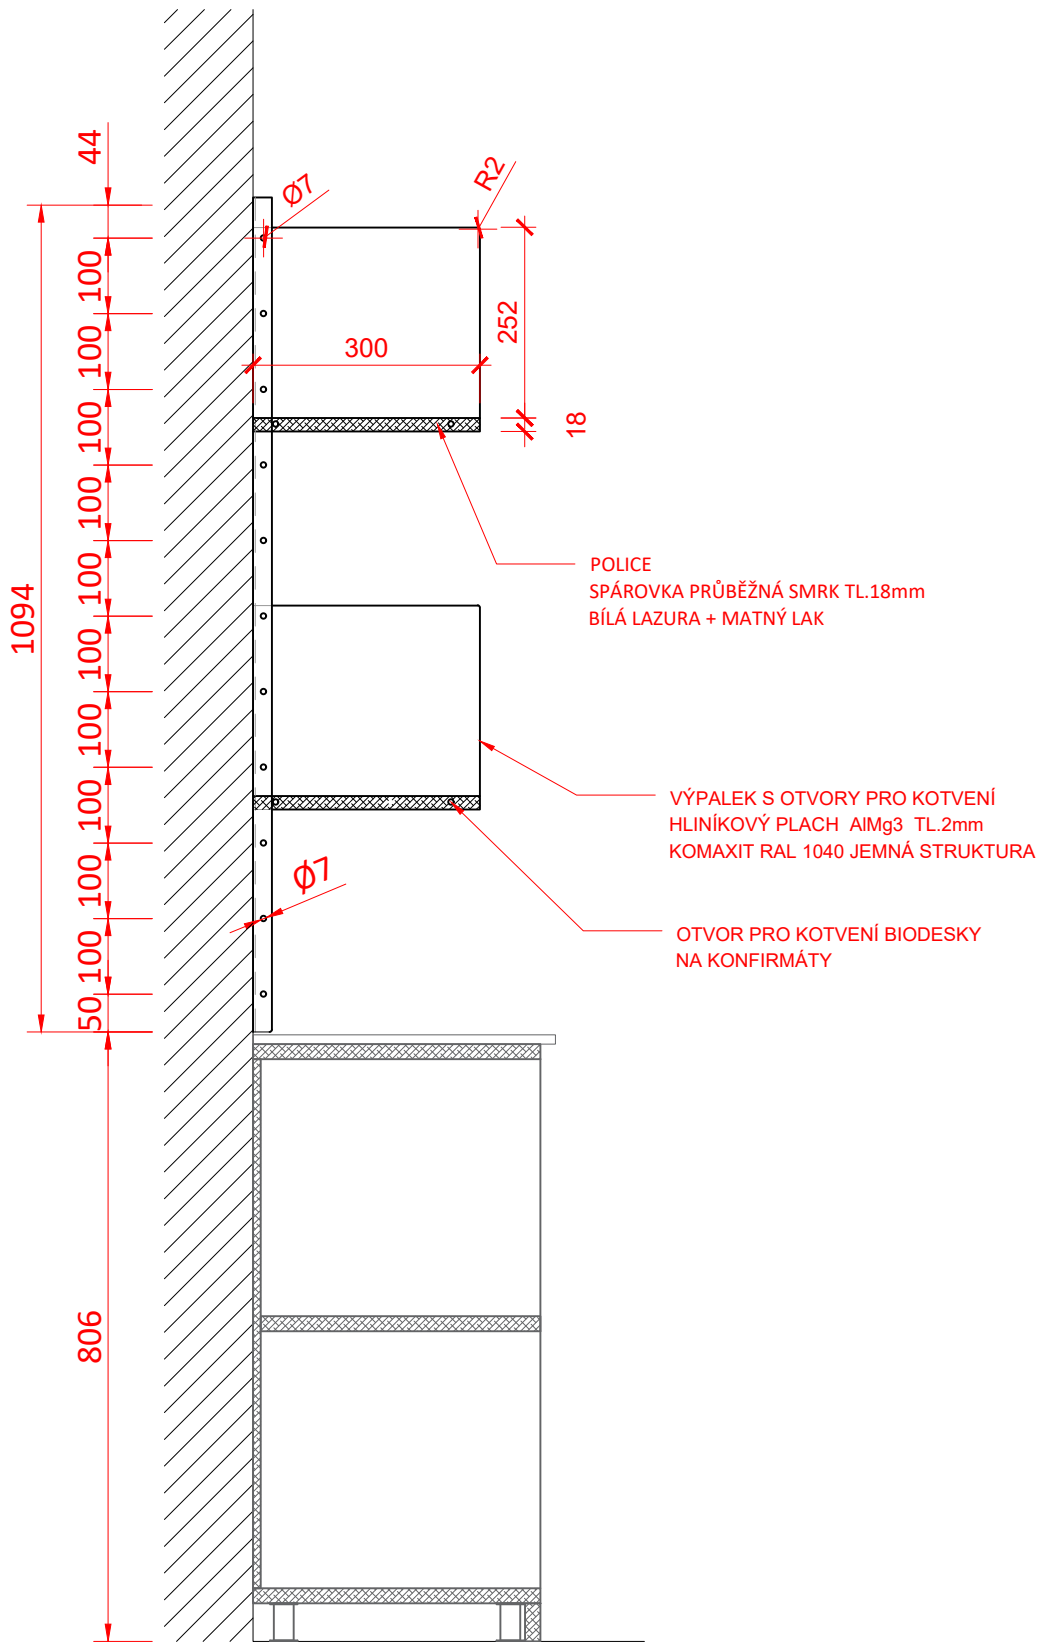

Notice / Poznámka
Veškeré rozměry je před výrobou nutno ověřit na stavbě

Project name / Název stavby
KNIHOVNA MATĚJE JOSEFA SYCHRY





Building location / Místo stavby
Havlíčkovo nám. 253/5
591 01 Žďár nad Sázavou

Client / Investor
Město Žďár nad Sázavou
Žižkova 227/1
591 31 Žďár nad Sázavou

Architekt / Projektant
Ing.arch. Petr Baletka
petrbaletka@seznam.cz
M: 732 937 175
IČO: 75385007

Phase / Stupeň
DOKUMENTACE PRO VÝBĚR DODAVATELE VNITŘNÍHO VYBAVENÍ
Název výkresu
ODDĚLENÍ PRO DĚTI_NÁSTĚNNÝ POLICOVÝ SYSTÉM

Date / Datum
09 / 2023
Výkres číslo
DPVD.DO.NP.02
Měřítko
1:10
Formát
A3

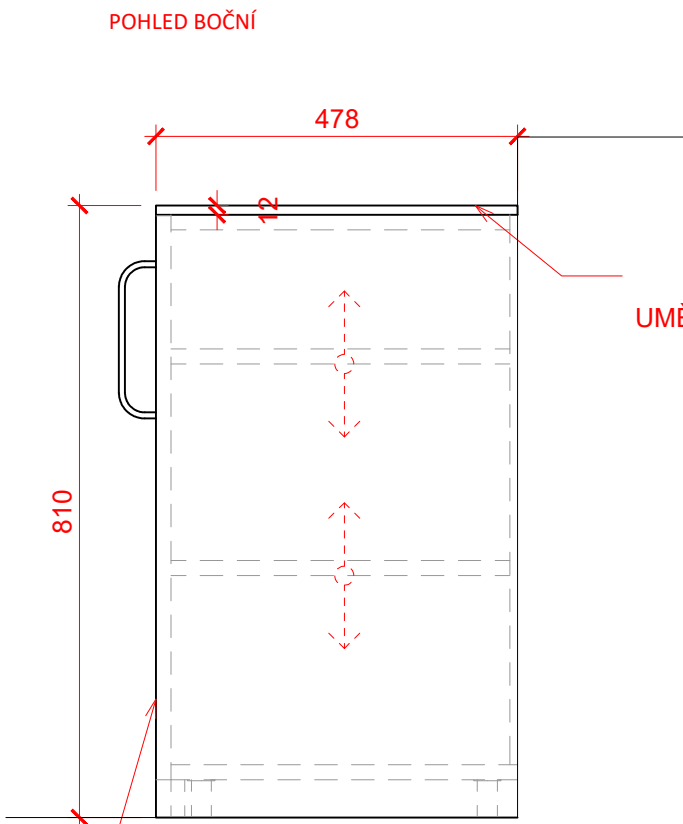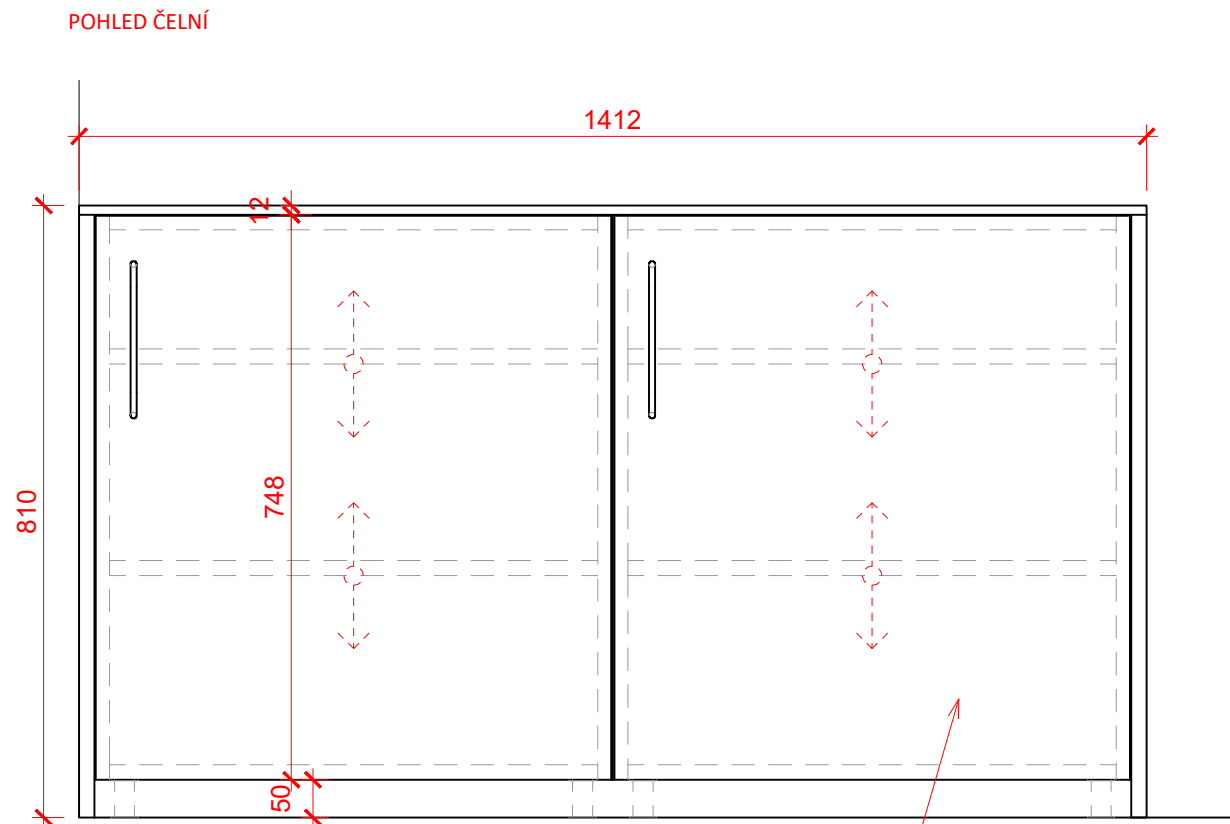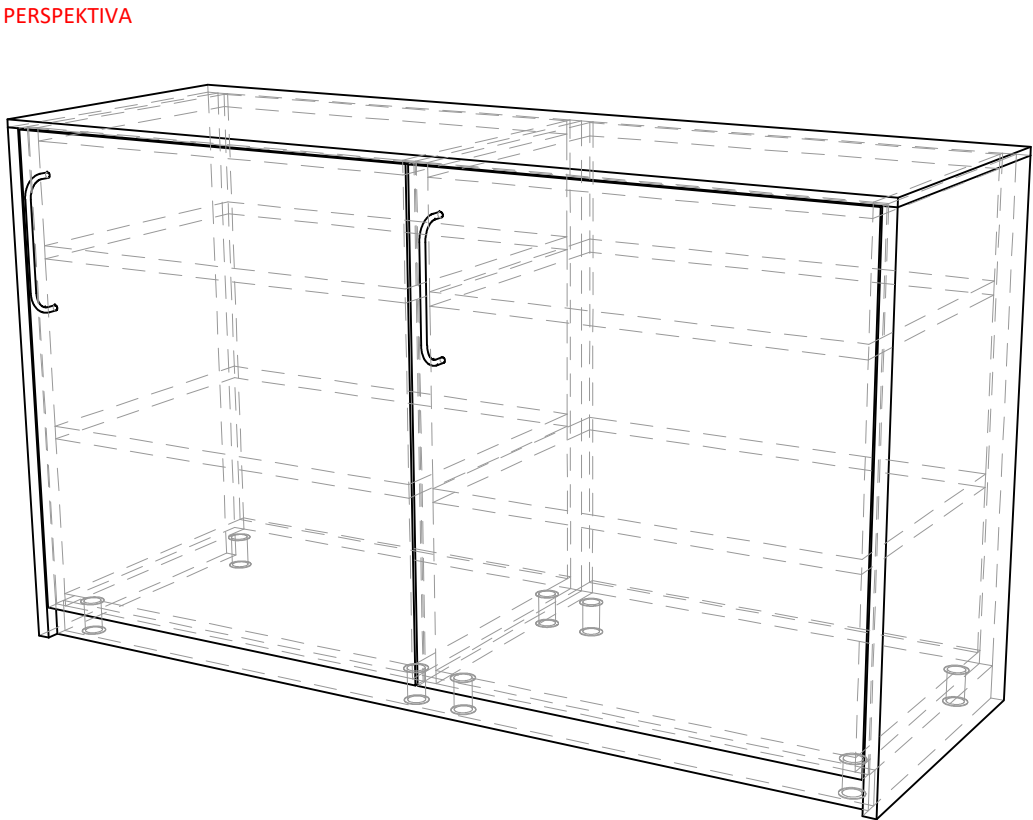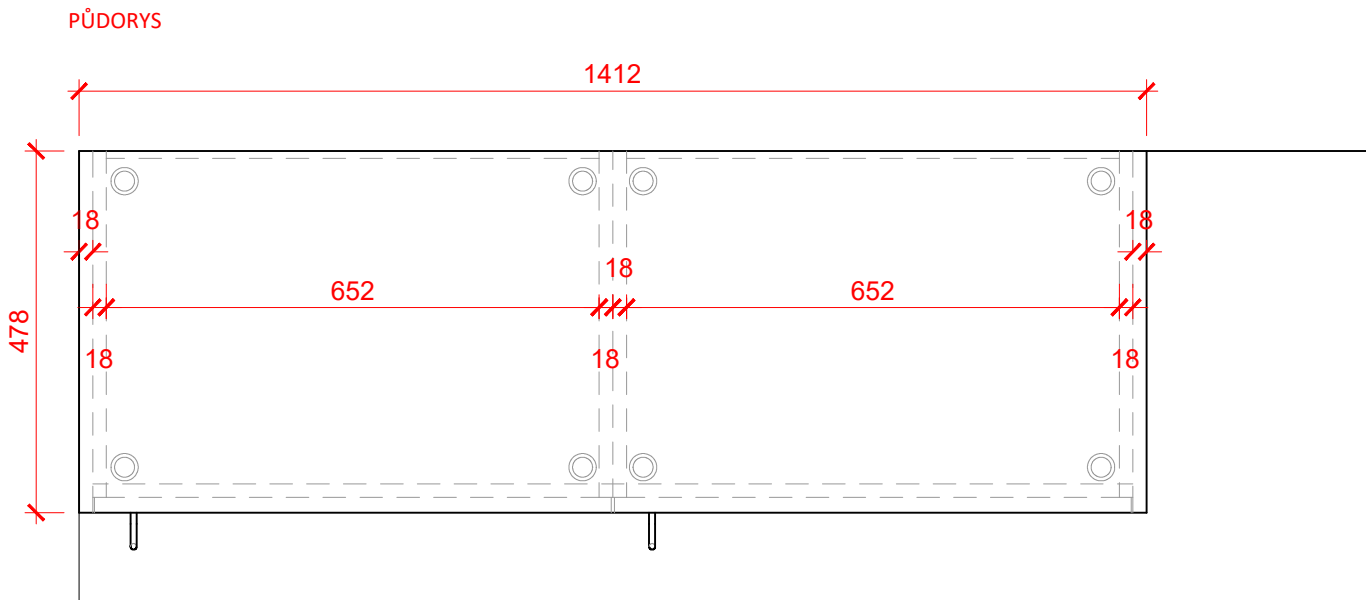

SKŘÍŇKA
DVÍŘKA ZÁVĚSY STD. BLUM
LTD ŠEDÁ MAT

SKŘÍŇKA
DVÍŘKA ZÁVĚSY STD. BLUM
LTD ŠEDÁ MAT

KRYCÍ DESKA
UMĚLÝ KÁMEN TL. 12mm
ŠEDÝ MAT

ÚCHYTKA SATIN NIKL
Pozn. bude vybráno dle předložených vzorků



Project name / Název stavby
KNIHOVNA MATĚJE JOSEFA SYCHRY

Building location / Místo stavby
Havlíčkovo nám. 253/5
591 01 Žďár nad Sázavou

Client / Investor
Město Žďár nad Sázavou
Žižkova 227/1
591 31 Žďár nad Sázavou

Architekt / Projektant
Ing.arch. Petr Baletka
petrbaletka@seznam.cz
M: 732 937 175
IČO: 75385007


Phase / Stupeň
DOKUMENTACE PRO VÝBĚR DODAVATELE VNITŘNÍHO VYBAVENÍ
Název výkresu
ODDĚLENÍ PRO DOSPĚLÉ_SKŘÍŇKA POD KÁVOVAR

Date / Datum
09 / 2023

Výkres číslo
DPVD.DO.KA.01

Měřítko
1:10
Formát
A3

Notice / Poznámka
Veškeré rozměry je před výrobou nutno
ověřit na stavbě

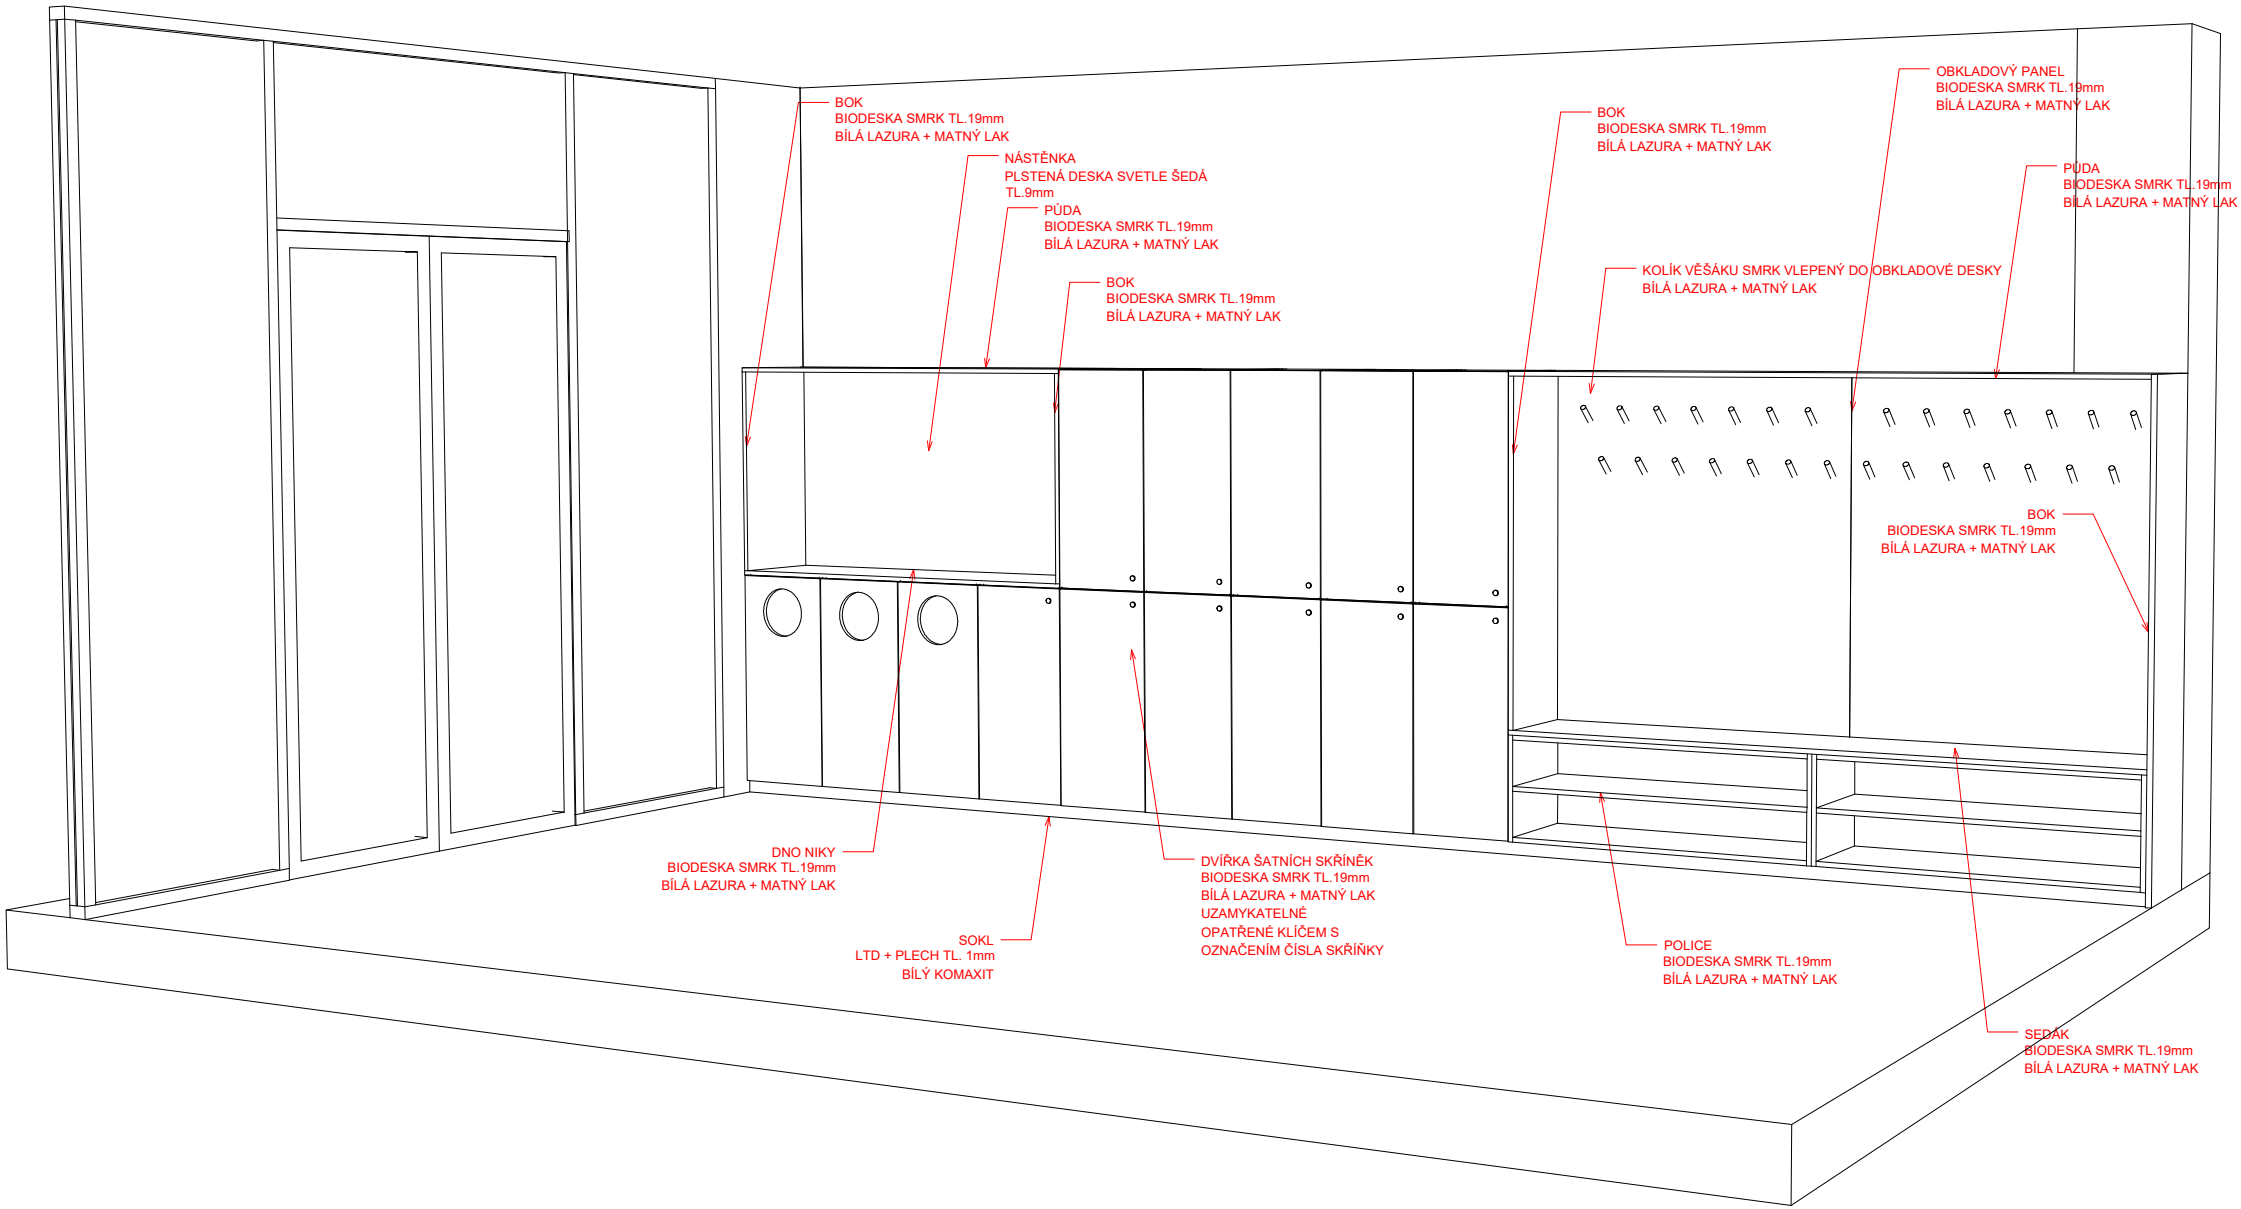

Project name / Název stavby
KNIHOVNA MATĚJE JOSEFA SYCHRY

Building location / Místo stavby
Havlíčkovo nám. 253/5
591 01 Žďár nad Sázavou

Client / Investor
Město Žďár nad Sázavou
Žižkova 227/1
591 31 Žďár nad Sázavou

Architekt / Projektant
Ing.arch. Petr Baletka
petrbaletka@seznam.cz
M: 732 937 175
IČO: 75385007

Notice / Poznámka
Veškeré rozměry je před výrobou
nutno ověřit na stavbě

Phase / Stupeň
DOKUMENTACE PRO VÝBĚR DODAVATELE VNITŘNÍHO VYBAVENÍ
Název výkresu
ODDĚLENÍ PRO DOSPĚLÉ_ŠATNÍ STĚNA


Date / Datum
09 / 2023

Výkres číslo

DPVD.DO.ŠT.01

Měřítko

Formát
A3

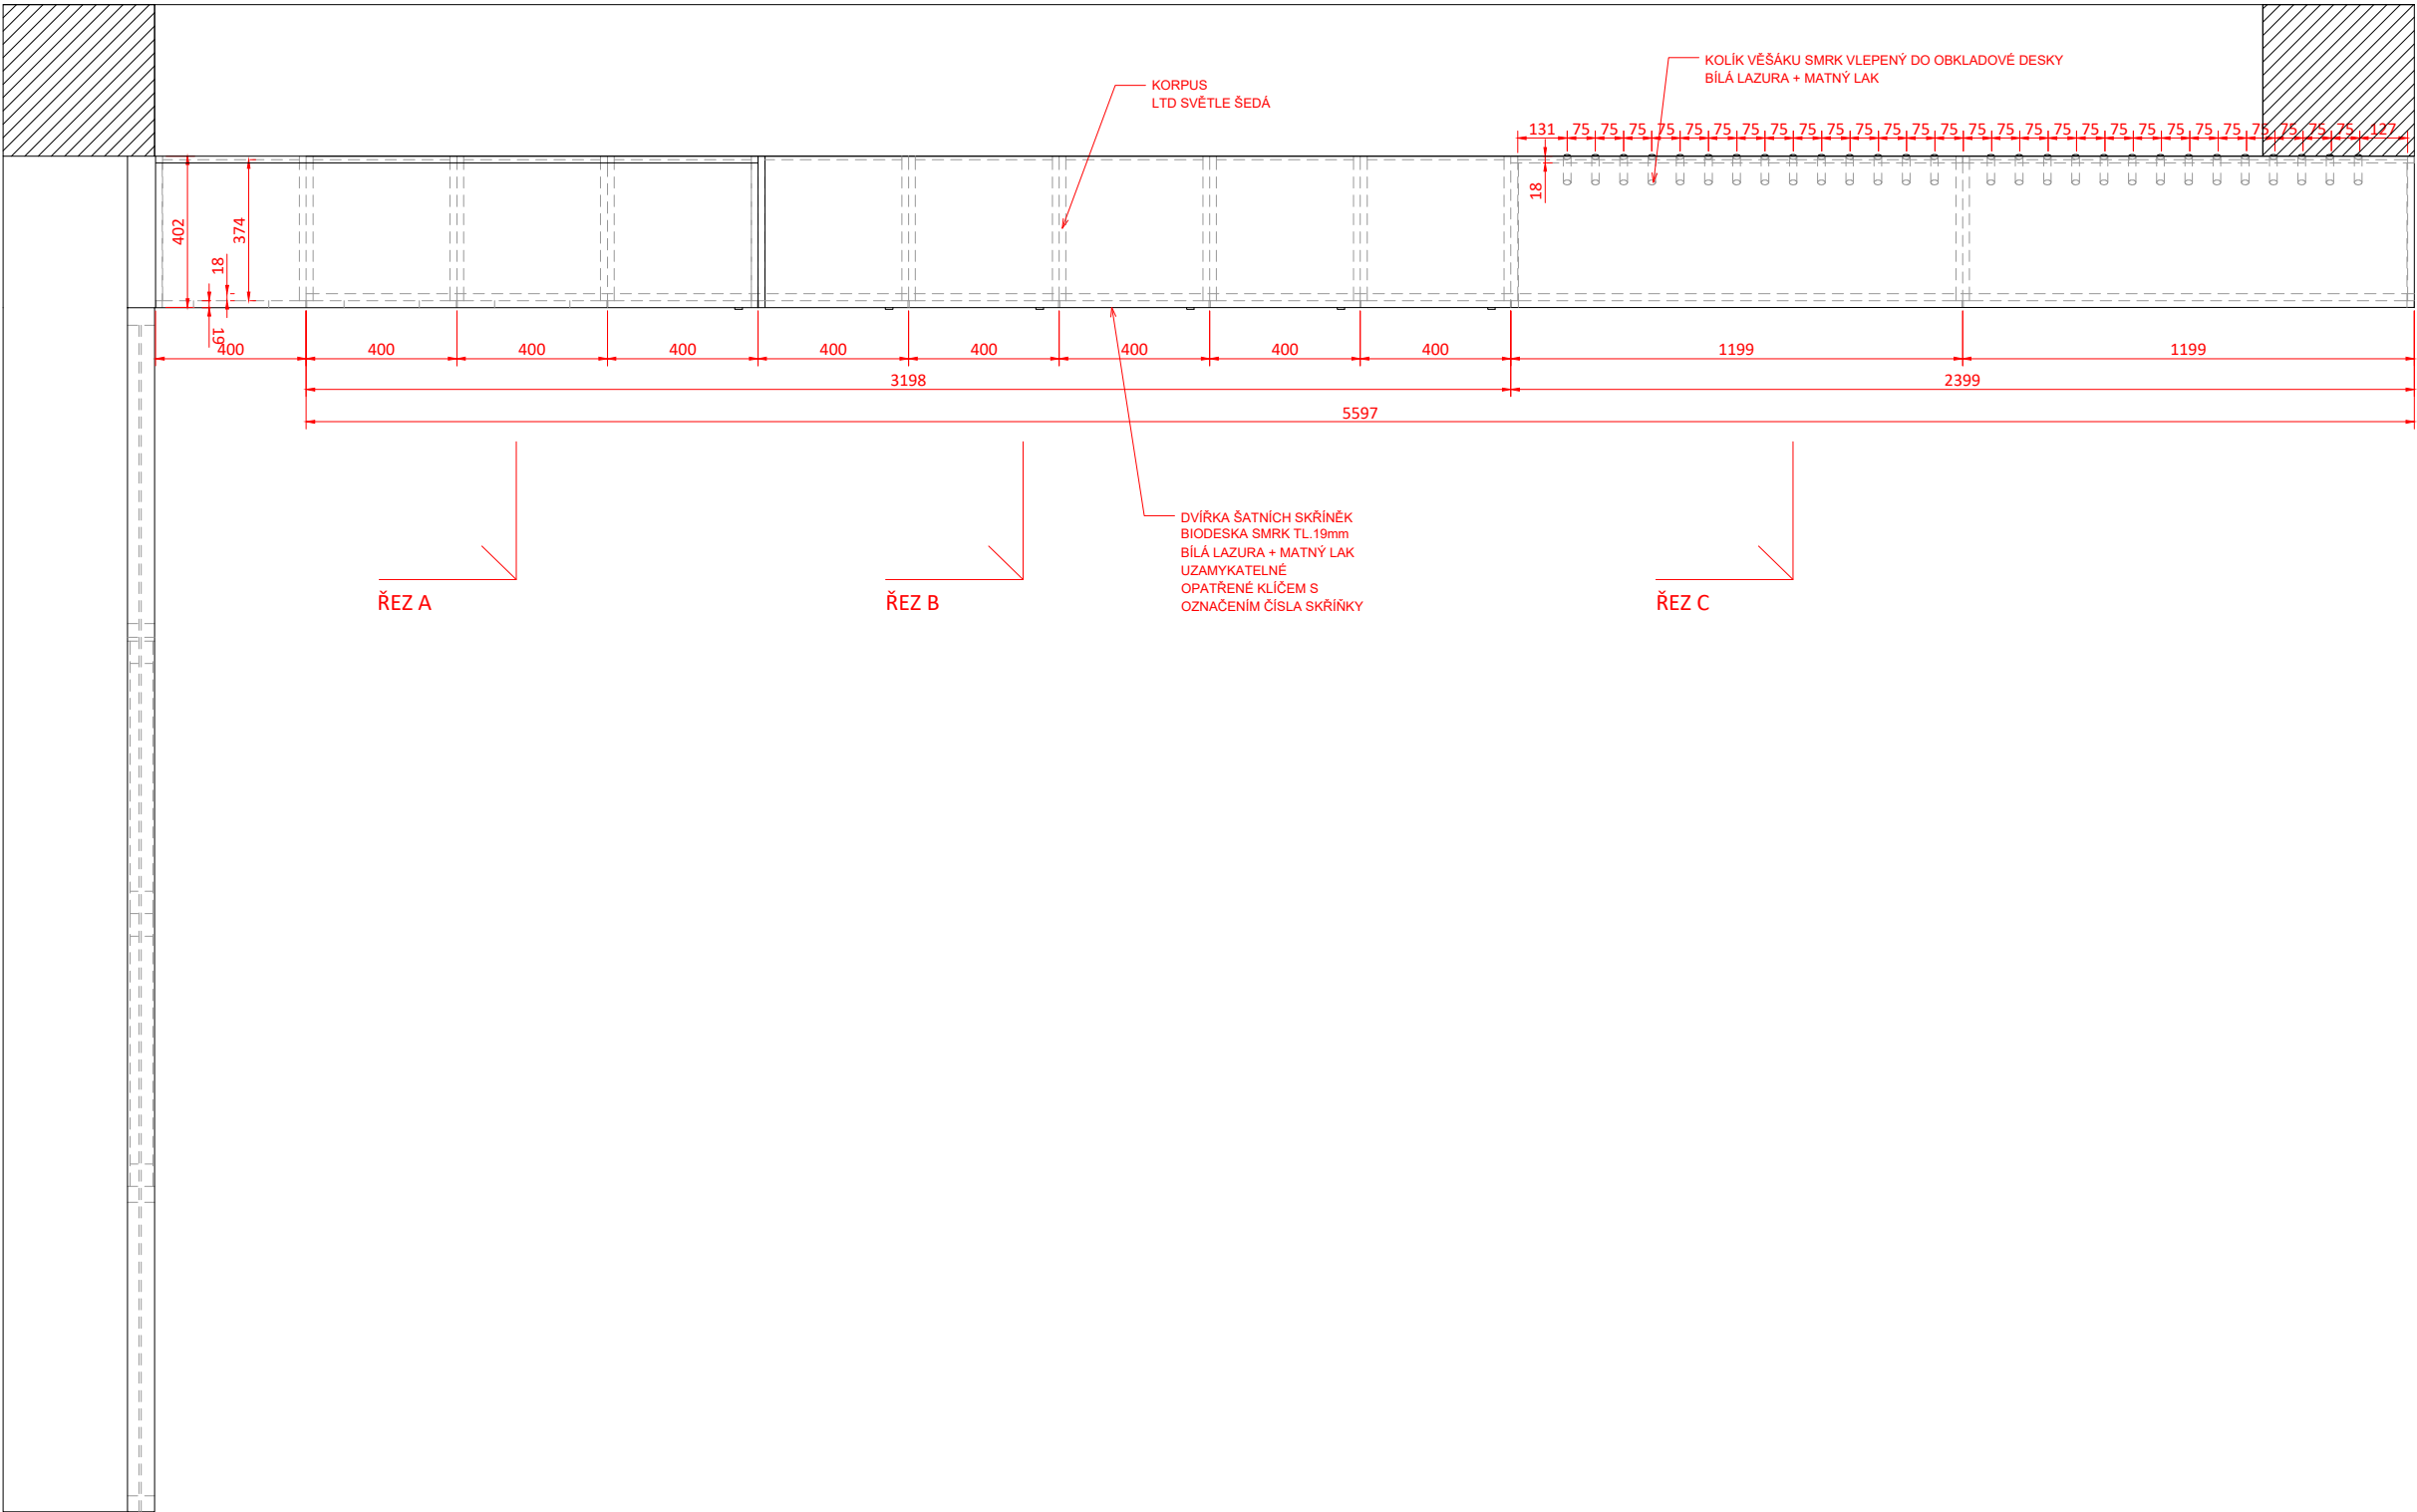

Project name / Název stavby
KNIHOVNA MATĚJE JOSEFA SYCHRY

Building location / Místo stavby
Havlíčkovo nám. 253/5
591 01 Žďár nad Sázavou

Client / Investor
Město Žďár nad Sázavou
Žižkova 227/1
591 31 Žďár nad Sázavou

Architekt / Projektant
Ing.arch. Petr Baletka
petrbaletka@seznam.cz
M: 732 937 175
IČO: 75385007

Notice / Poznámka
Veškeré rozměry je před výrobou
nutno ověřit na stavbě

Phase / Stupeň
DOKUMENTACE PRO VÝBĚR DODAVATELE VNITŘNÍHO VYBAVENÍ
Název výkresu
ODDĚLENÍ PRO DOSPĚLÉ_ŠATNÍ STĚNA


Date / Datum
09 / 2023

Výkres číslo

DPVD.DO.ŠT.01

Měřítko
1:20

Formát
A3

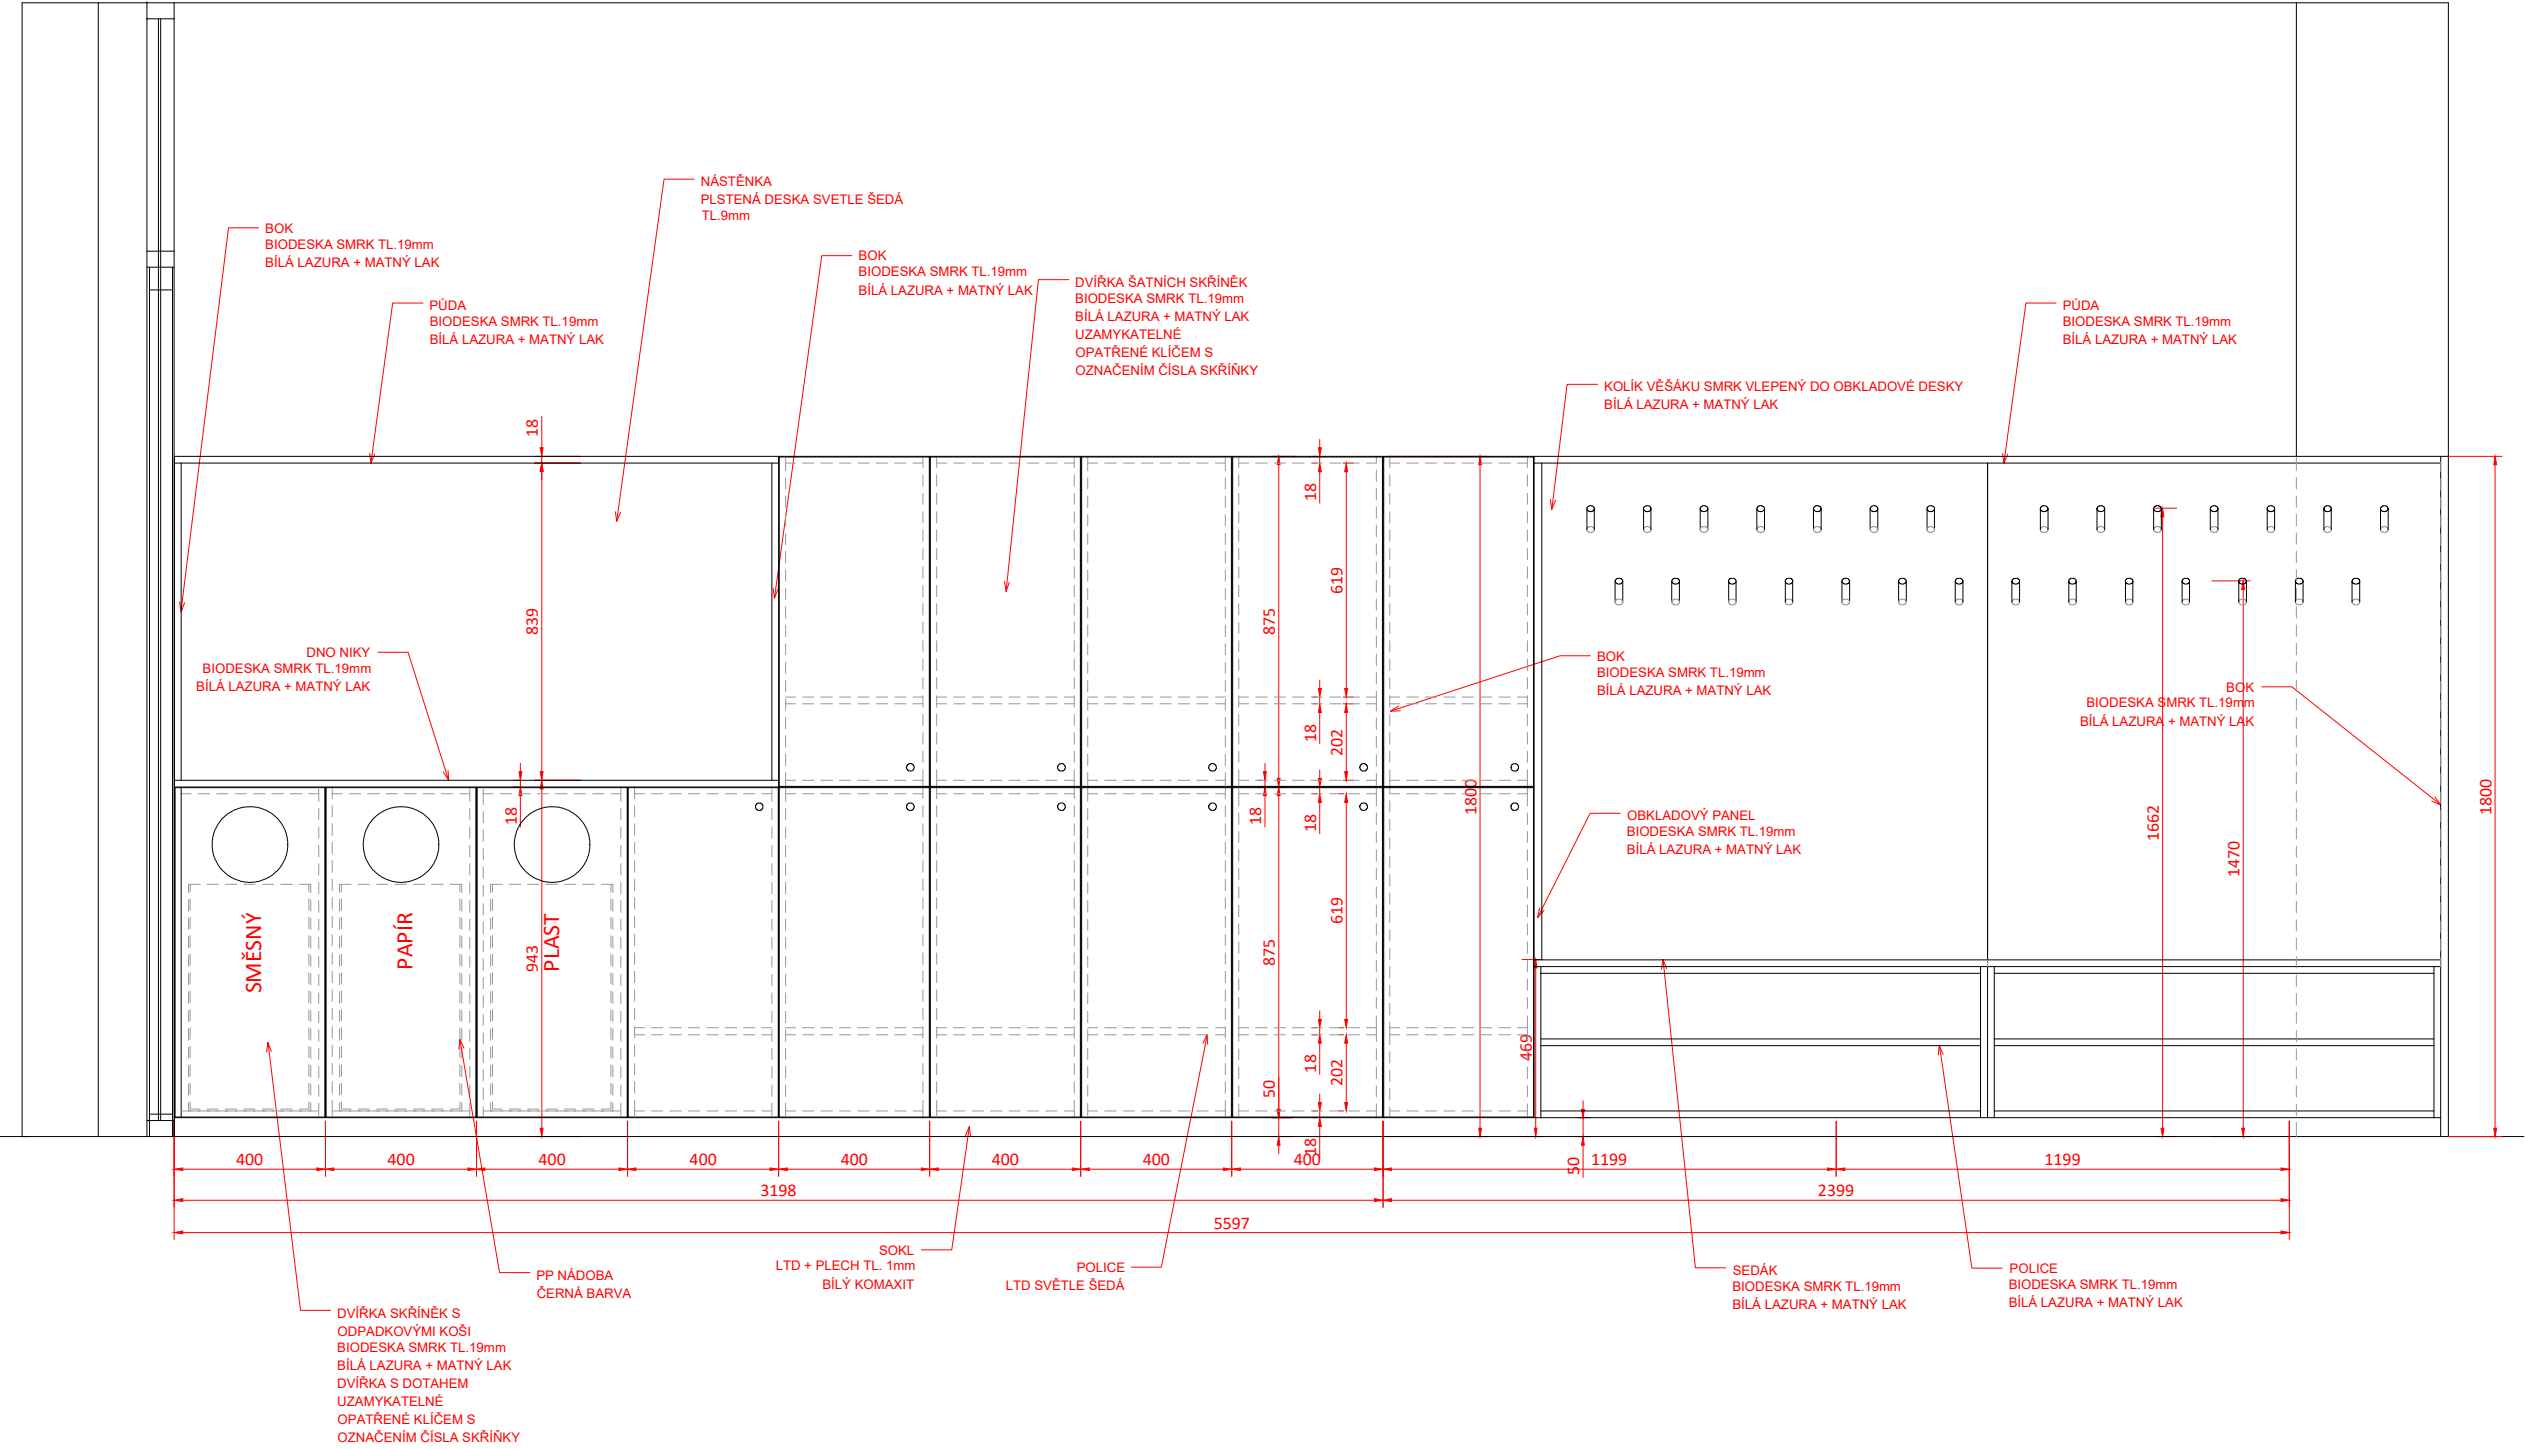

Project name / Název stavby
KNIHOVNA MATĚJE JOSEFA SYCHRY

Building location / Místo stavby
Havlíčkovo nám. 253/5
591 01 Žďár nad Sázavou

Client / Investor
Město Žďár nad Sázavou
Žižkova 227/1
591 31 Žďár nad Sázavou

Architekt / Projektant
Ing.arch. Petr Baletka
petrbaletka@seznam.cz
M: 732 937 175
IČO: 75385007

Notice / Poznámka
Veškeré rozměry je před výrobou
nutno ověřit na stavbě

Phase / Stupeň
DOKUMENTACE PRO VÝBĚR DODAVATELE VNITŘNÍHO VYBAVENÍ
Název výkresu
ODDĚLENÍ PRO DOSPĚLÉ_ŠATNÍ STĚNA


Date / Datum
09 / 2023

Výkres číslo

DPVD.DO.ŠT.01

Měřítko
1:20

Formát
A3

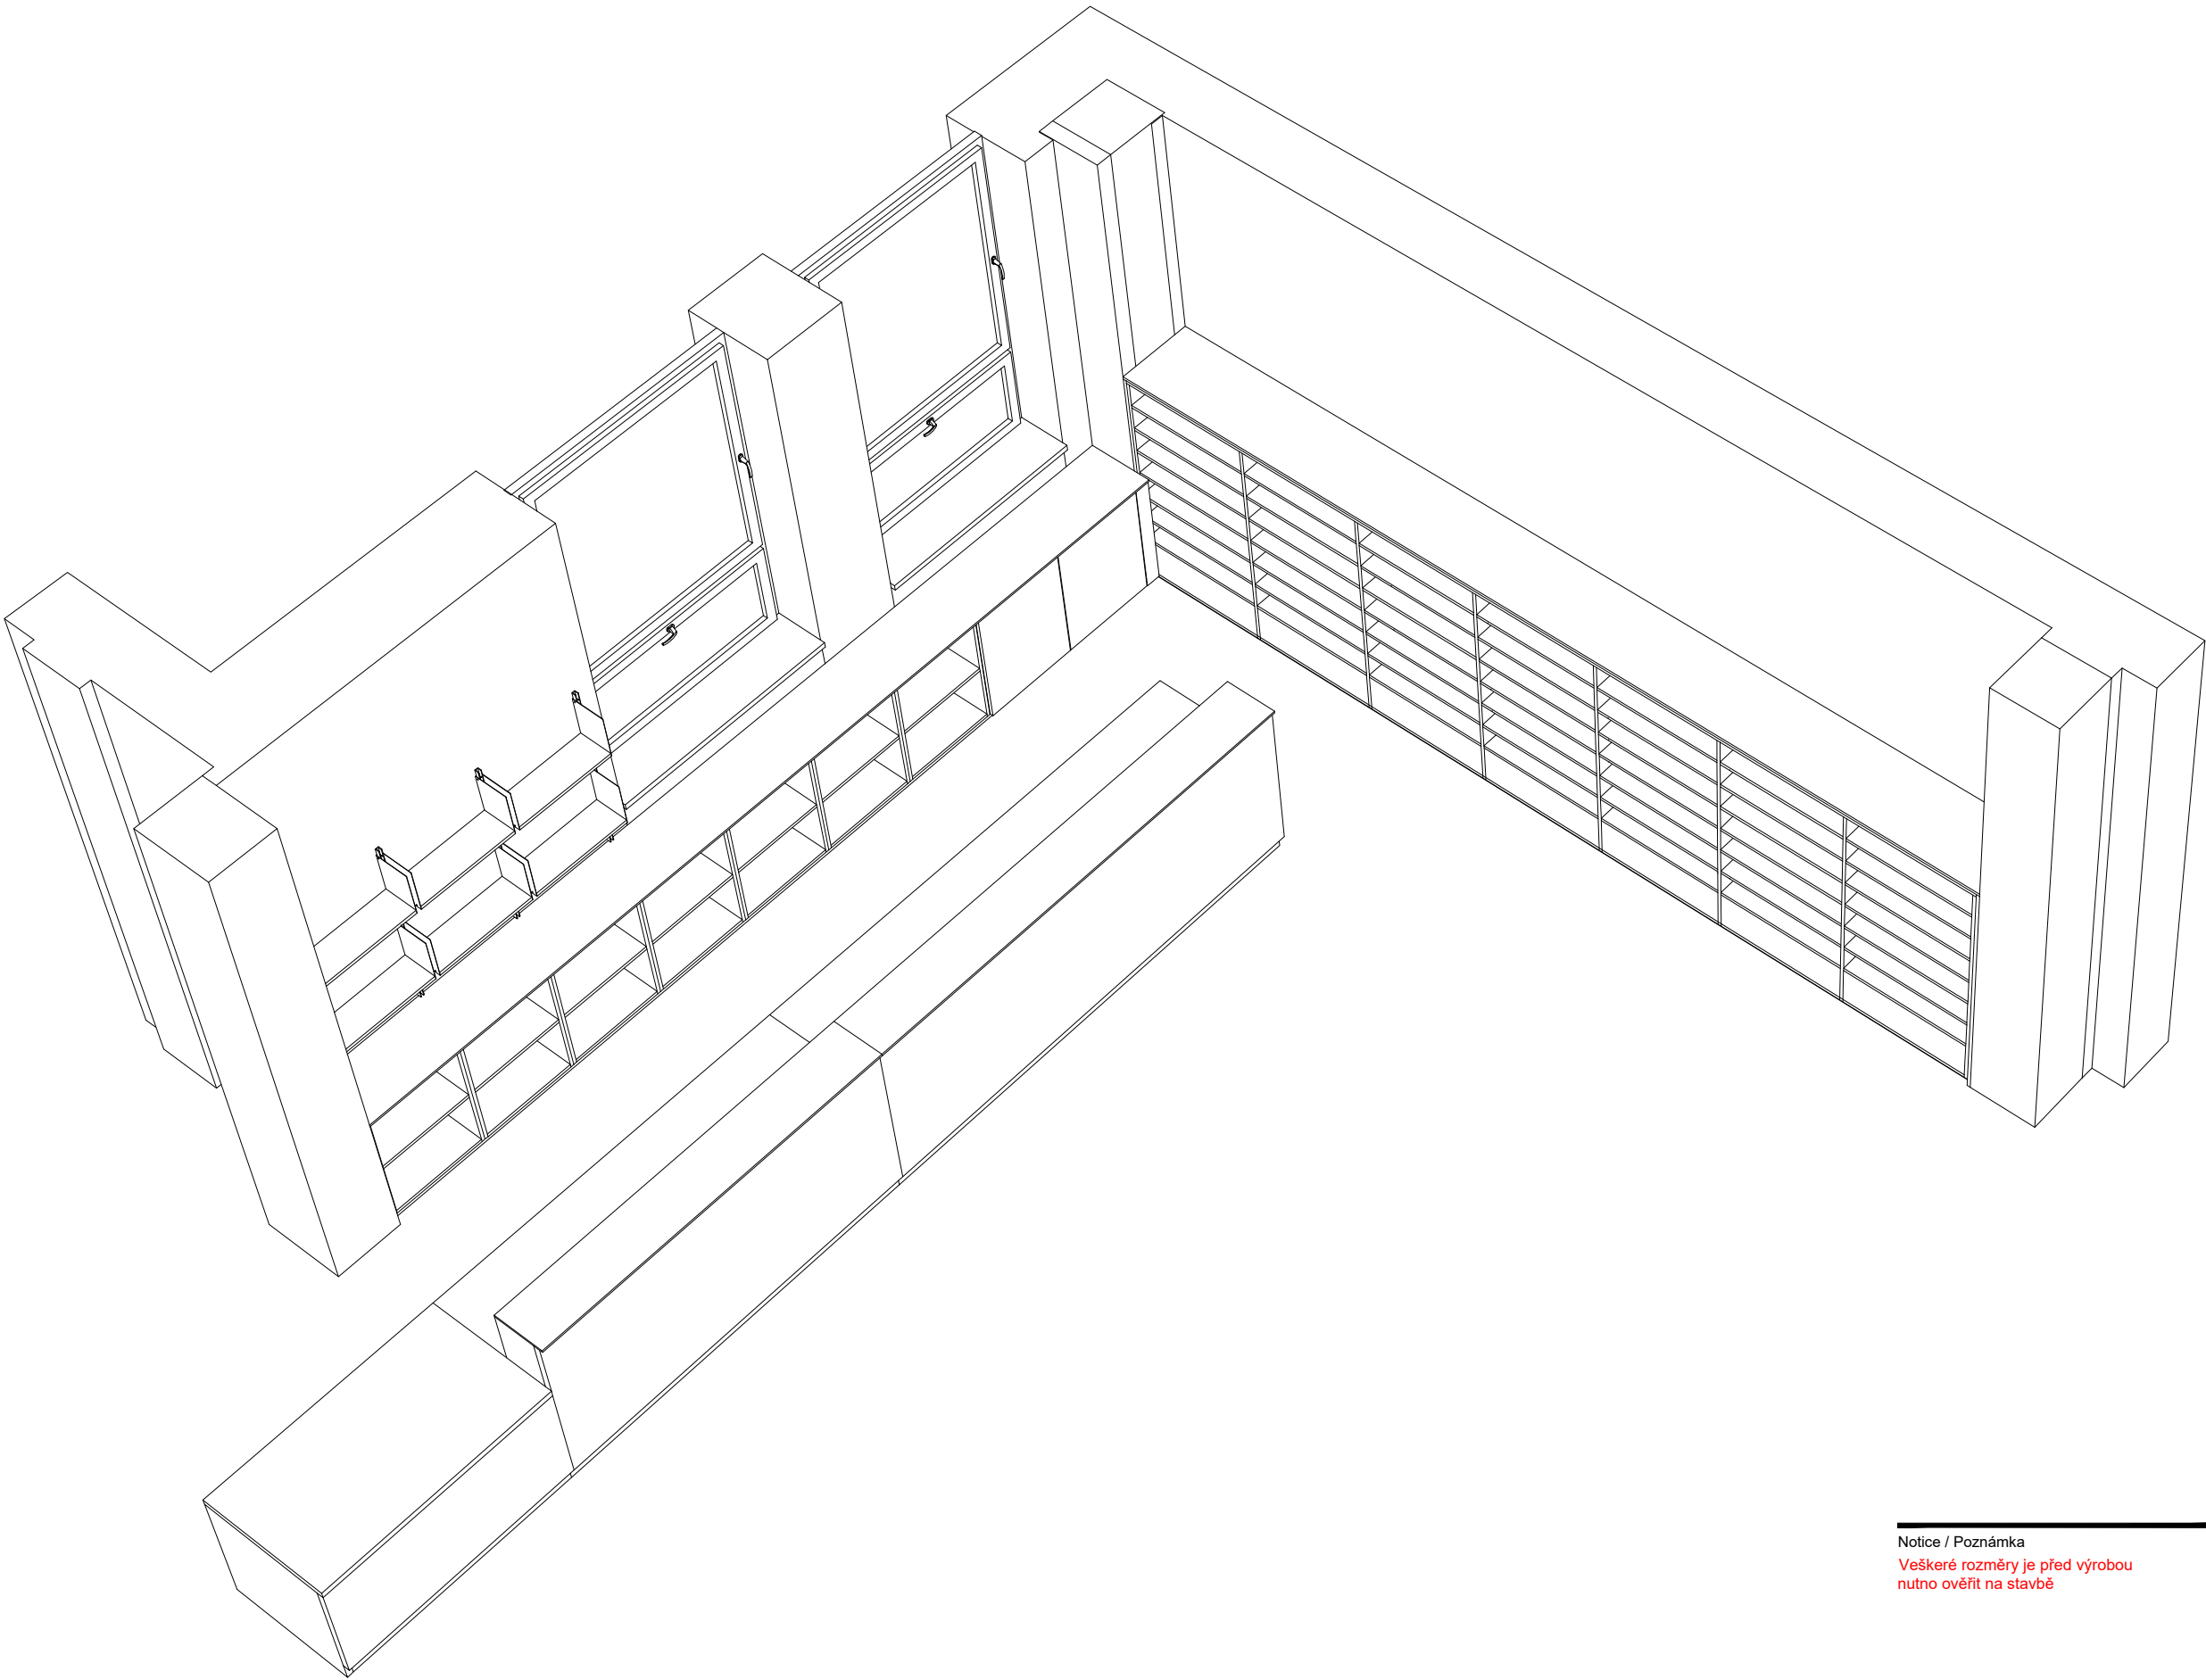

Notice / Poznámka
Veškeré rozměry je před výrobou
nutno ověřit na stavbě

Project name / Název stavby
KNIHOVNA MATĚJE JOSEFA SYCHRY

Building location / Místo stavby
Havlíčkovo nám. 253/5
591 01 Žďár nad Sázavou

Client / Investor
Město Žďár nad Sázavou
Žižkova 227/1
591 31 Žďár nad Sázavou


Architekt / Projektant
Ing.arch. Petr Baletka
petrbaletka@seznam.cz
M: 732 937 175
IČO: 75385007

Phase / Stupeň
DOKUMENTACE PRO VÝBĚR DODAVATELE VNITŘNÍHO VYBAVENÍ
Název výkresu
ODDĚLENÍ PRO DOSPĚLÉ_RECEPČNÍ PULT

Date / Datum
09 / 2023
Výkres číslo
DPVD.DO.RE.01

Měřítko
Formát
A3

PERSPEKTIVNÍ POHLED

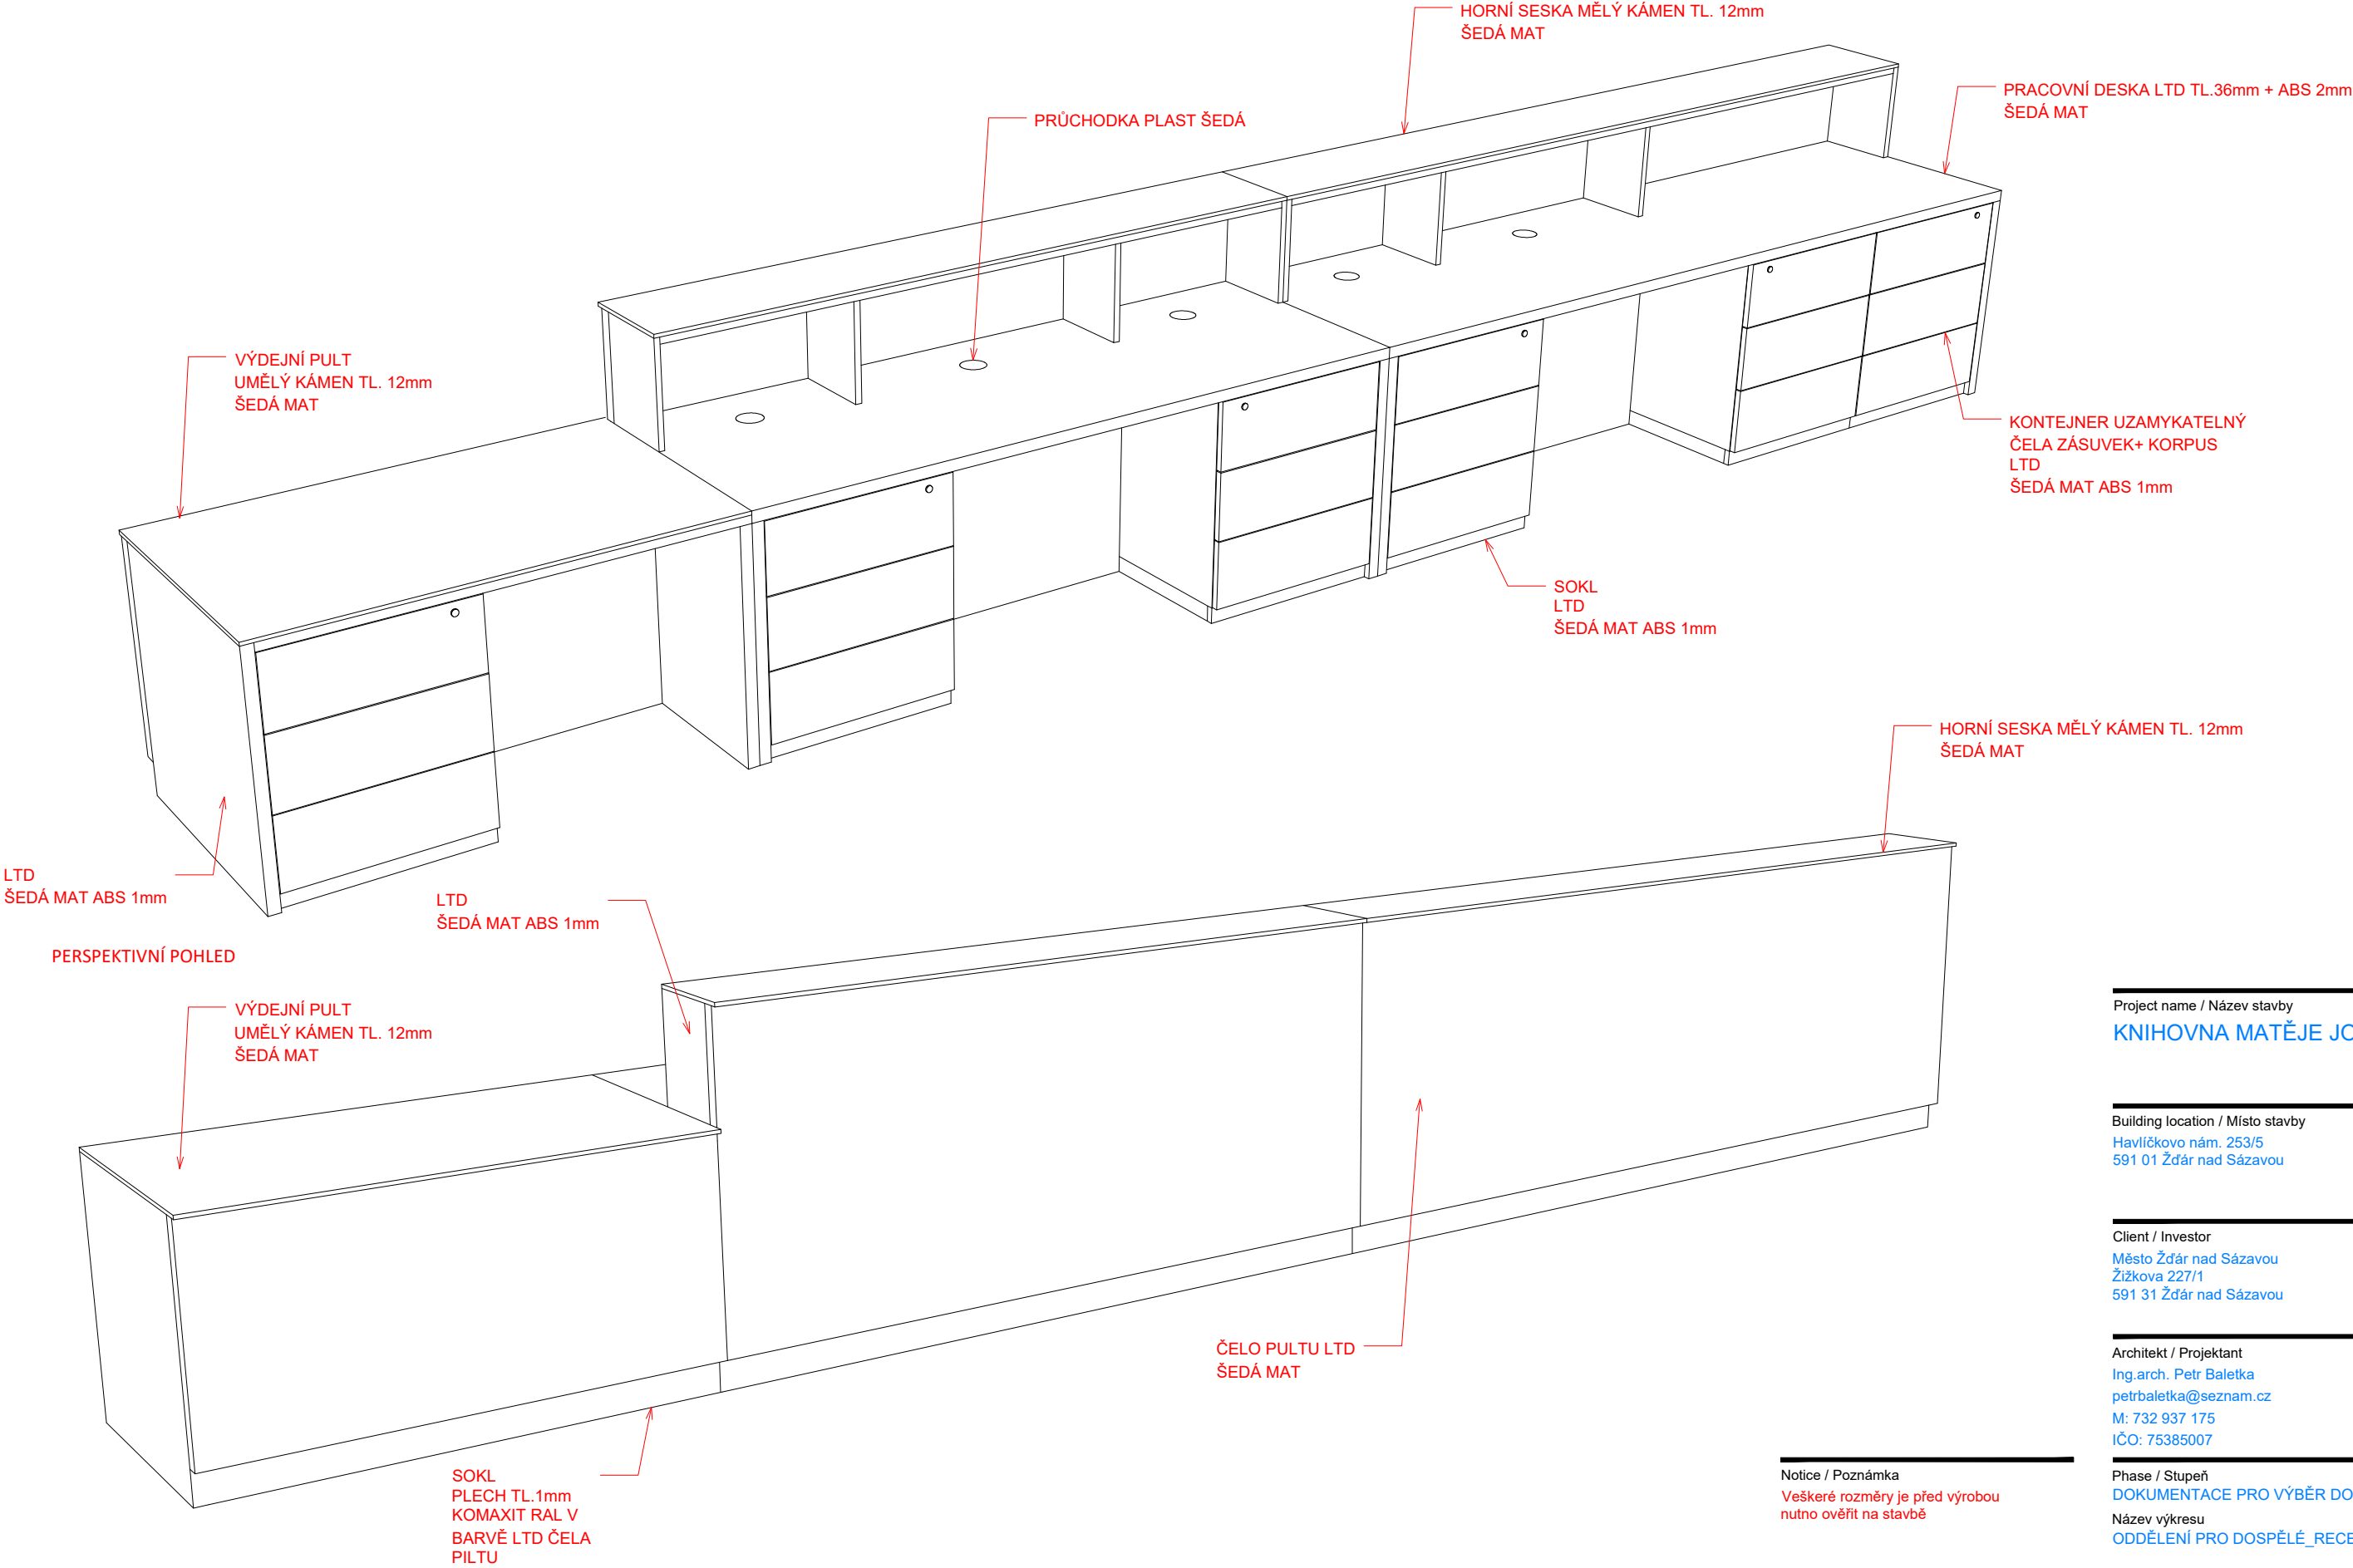

Project name / Název stavby
KNIHOVNA MATĚJE JOSEFA SYCHRY

Building location / Místo stavby
Havlíčkovo nám. 253/5
591 01 Žďár nad Sázavou

Client / Investor
Město Žďár nad Sázavou
Žižkova 227/1
591 31 Žďár nad Sázavou

Architekt / Projektant
Ing.arch. Petr Baletka
petrbaletka@seznam.cz
M: 732 937 175
IČO: 75385007

Phase / Stupeň
DOKUMENTACE PRO VÝBĚR DODAVATELE VNITŘNÍHO VYBAVENÍ
Název výkresu
ODDĚLENÍ PRO DOSPĚLÉ_RECEPČNÍ PULT


Date / Datum
09 / 2023

Výkres číslo
DPVD.DO.RE.01

Měřítko
Formát
A3

Notice / Poznámka
Veškeré rozměry je před výrobou
nutno ověřit na stavbě

PŮDORYS

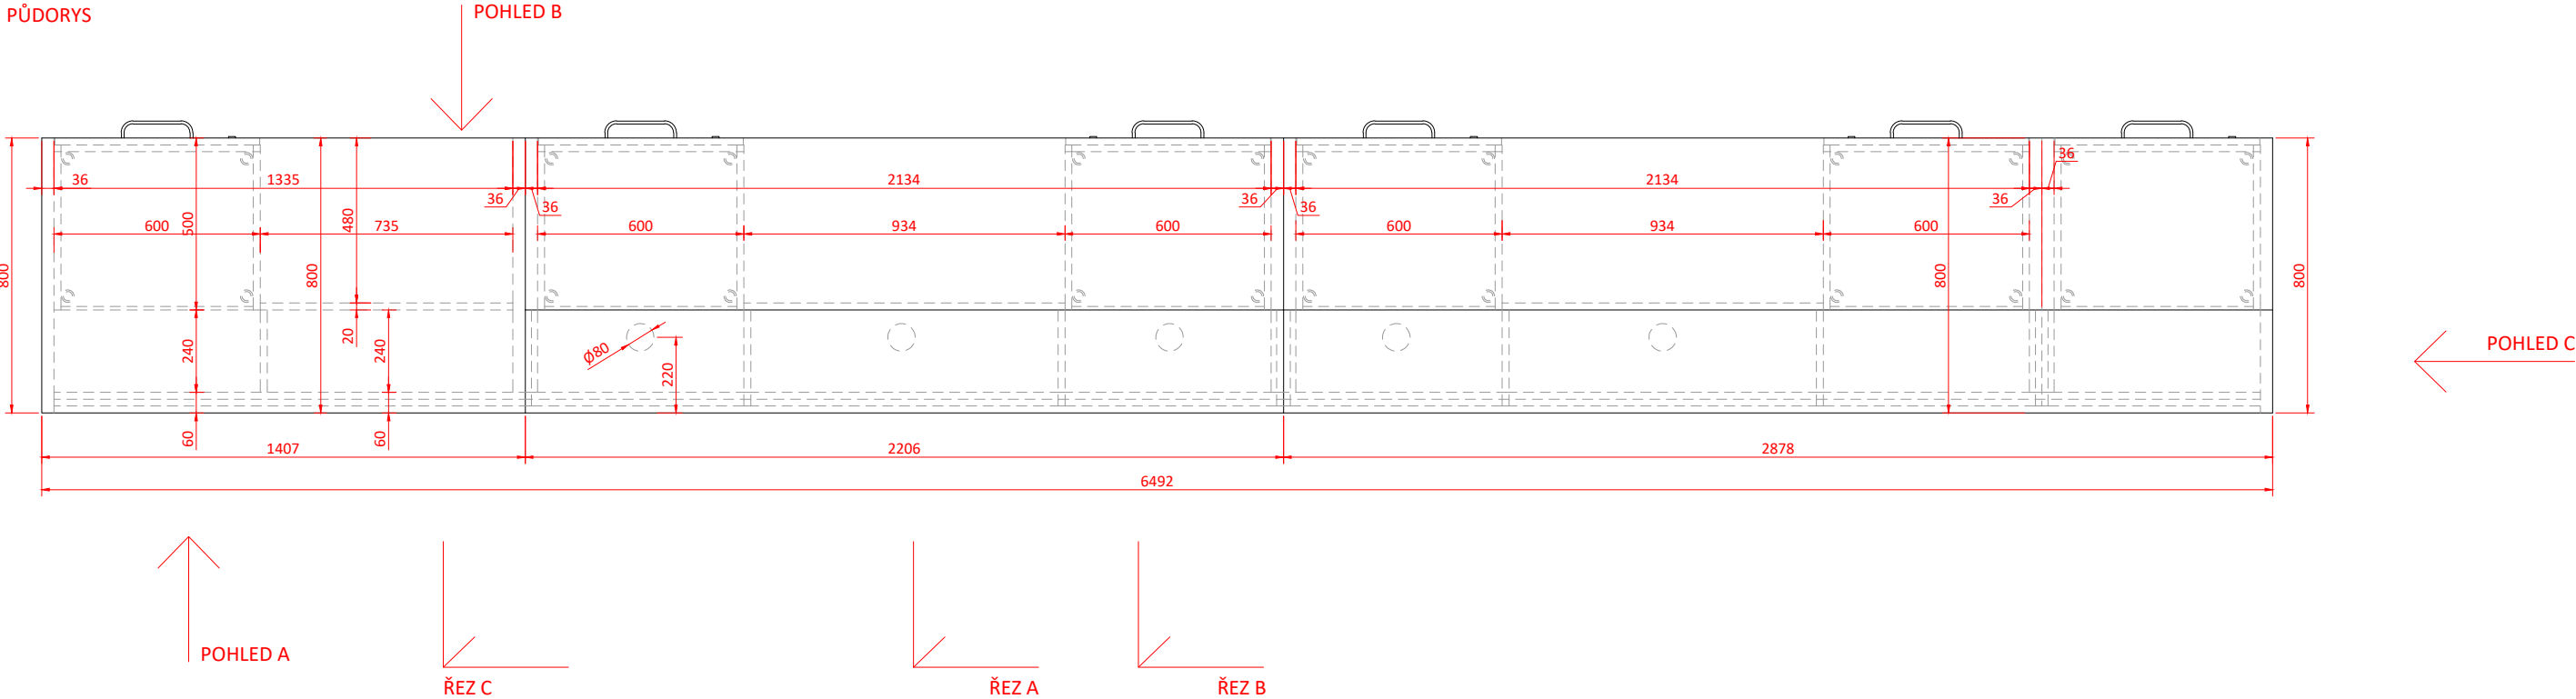

Notice / Poznámka
Veškeré rozměry je před výrobou
nutno ověřit na stavbě

Project name / Název stavby
KNIHOVNA MATĚJE JOSEFA SYCHRY

Building location / Místo stavby
Havlíčkovo nám. 253/5
591 01 Žďár nad Sázavou

Client / Investor
Město Žďár nad Sázavou
591 31 Žďár nad Sázavou


Architekt / Projektant
Ing.arch. Petr Baletka
petrbaletka@seznam.cz
M: 732 937 175
IČO: 75385007

Phase / Stupeň
DOKUMENTACE PRO VÝBĚR DODAVATELE VNITŘNÍHO VYBAVENÍ
Název výkresu
ODDĚLENÍ PRO DOSPĚLÉ_RECEPČNÍ PULT

Date / Datum
09 / 2023

Výkres číslo
DPVD.DO.RE.01

Měřítko
1:20
Formát
A3

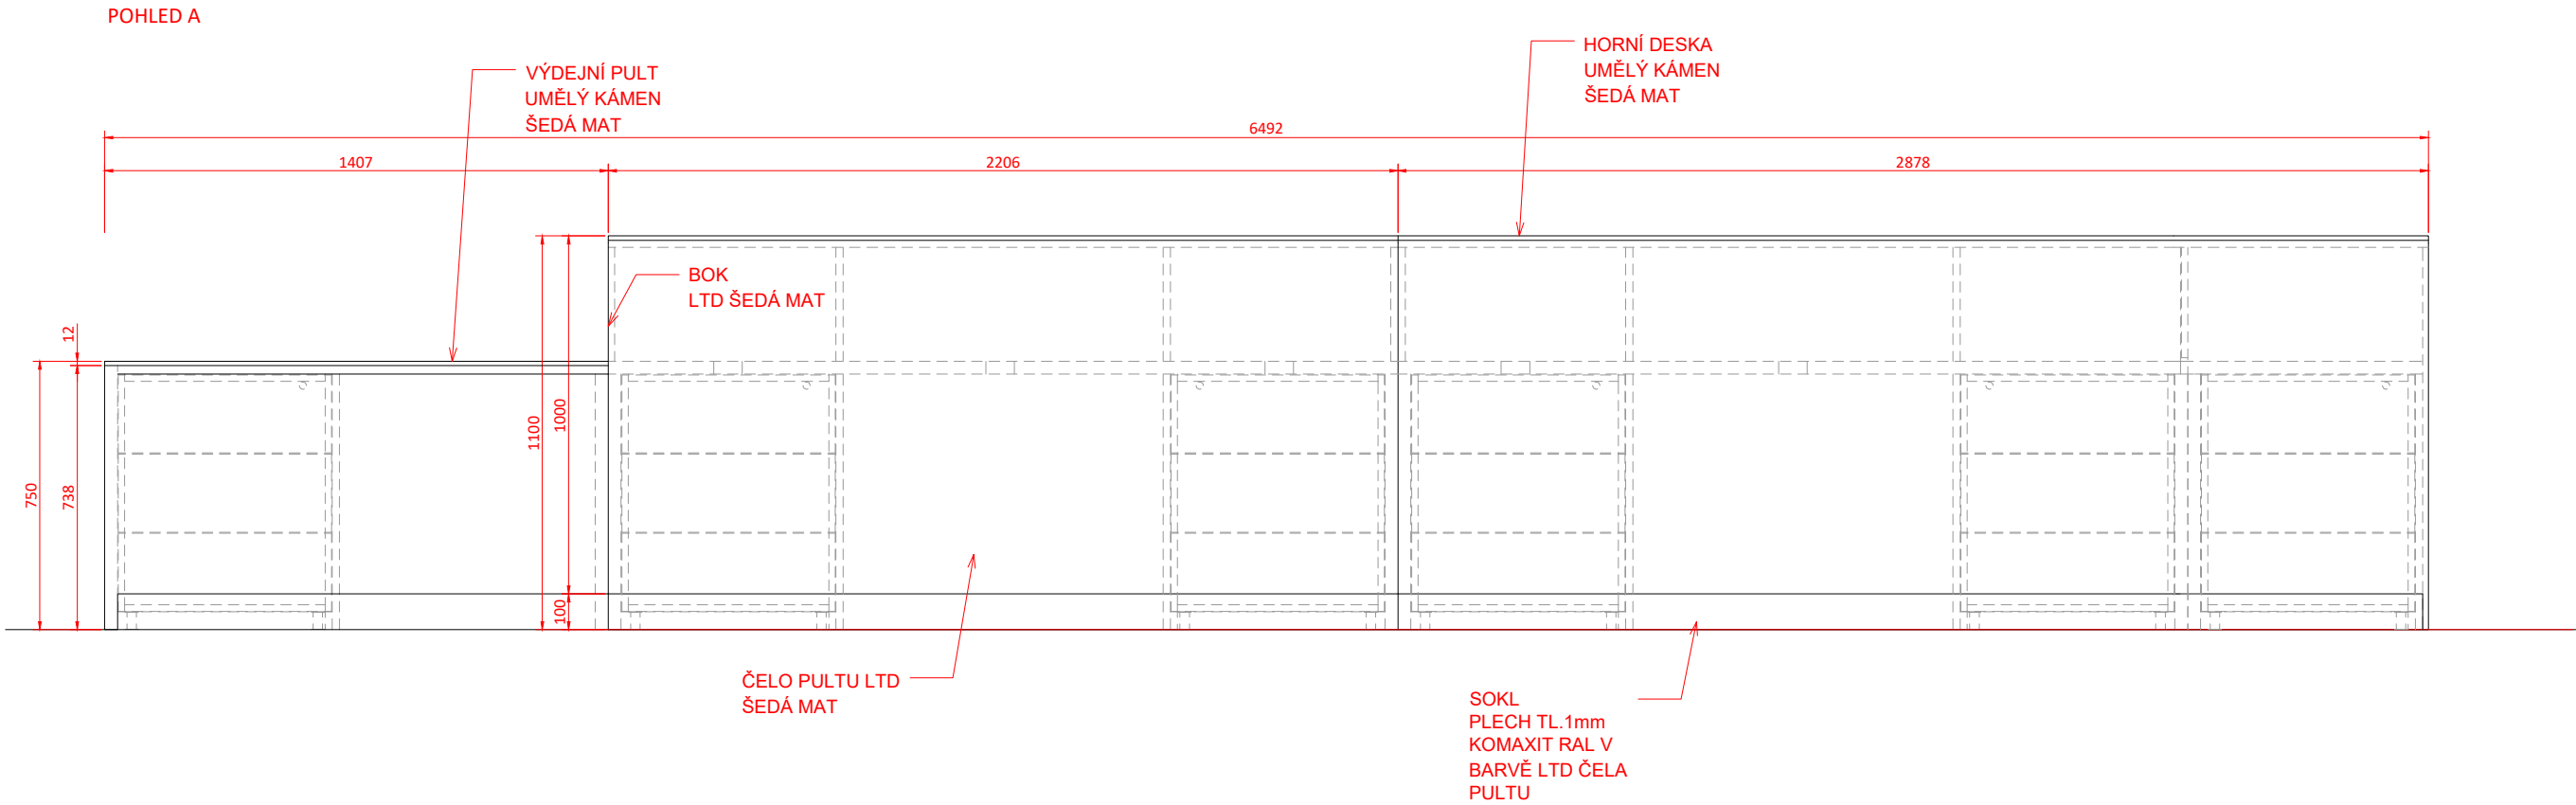

Project name / Název stavby
KNIHOVNA MATĚJE JOSEFA SYCHRY

Building location / Místo stavby
Havlíčkovo nám. 253/5
591 01 Žďár nad Sázavou

Client / Investor
Město Žďár nad Sázavou
Žižkova 227/1
591 31 Žďár nad Sázavou

Architekt / Projektant
Ing.arch. Petr Baletka
petrbaletka@seznam.cz
M: 732 937 175
IČO: 75385007

Notice / Poznámka
Veškeré rozměry je před výrobou
nutno ověřit na stavbě

Phase / Stupeň
DOKUMENTACE PRO VÝBĚR DODAVATELE VNITŘNÍHO VYBAVENÍ
Název výkresu
ODDĚLENÍ PRO DOSPĚLÉ_RECEPČNÍ PULT


Date / Datum
09 / 2023

Výkres číslo
DPVD.DO.RE.01


Měřítko
1:20

Formát
A3

POHLED B

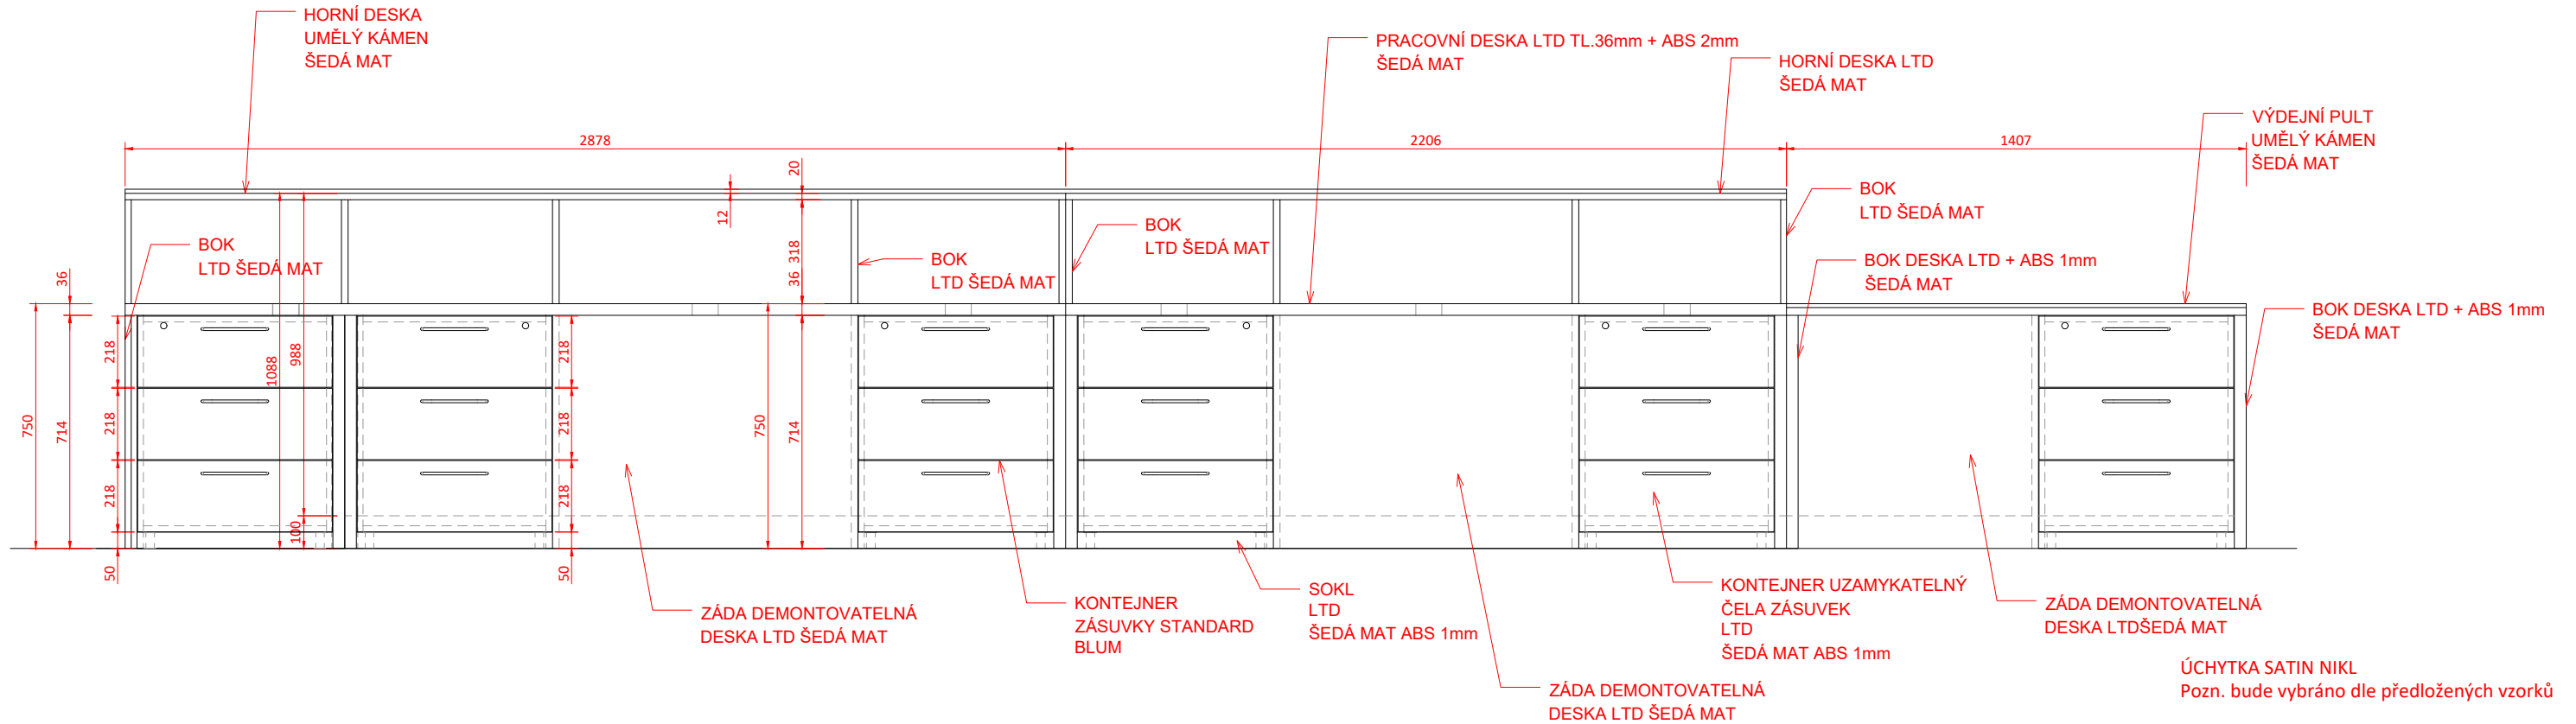

POHLED C

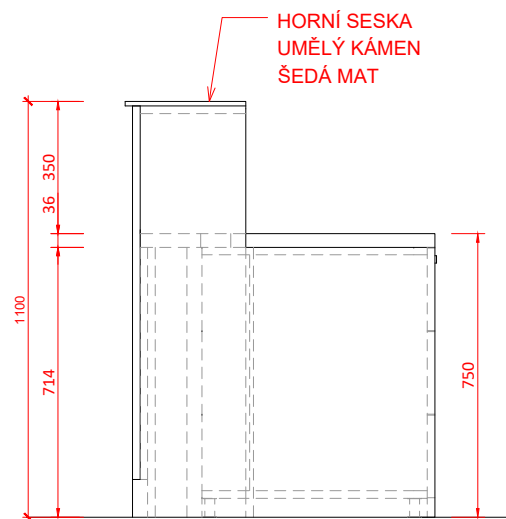

ÚCHYTKA SATIN NIKL
Pozn. bude vybráno dle předložených vzorků

Project name / Název stavby

KNIHOVNA MATĚJE JOSEFA SYCHRY

Building location / Místo stavby

Havlíčkovo nám. 253/5
591 01 Žďár nad Sázavou

Client / Investor

Město Žďár nad Sázavou
Žižkova 227/1
591 31 Žďár nad Sázavou

Architekt / Projektant

Ing.arch. Petr Baletka
petrbaletka@seznam.cz
M: 732 937 175
IČO: 75385007

Phase / Stupeň

DOKUMENTACE PRO VÝBĚR DODAVATELE VNITŘNÍHO VYBAVENÍ

Název výkresu

ODDĚLENÍ PRO DOSPĚLÉ_RECEPČNÍ PULT

Date / Datum

09 / 2023

Výkres číslo




DPVD.DO.RE.01

měřítko 1:20

Formát
3

Notice / Poznámka

Veškeré rozměry je před výrobou nutno ověřit na stavbě

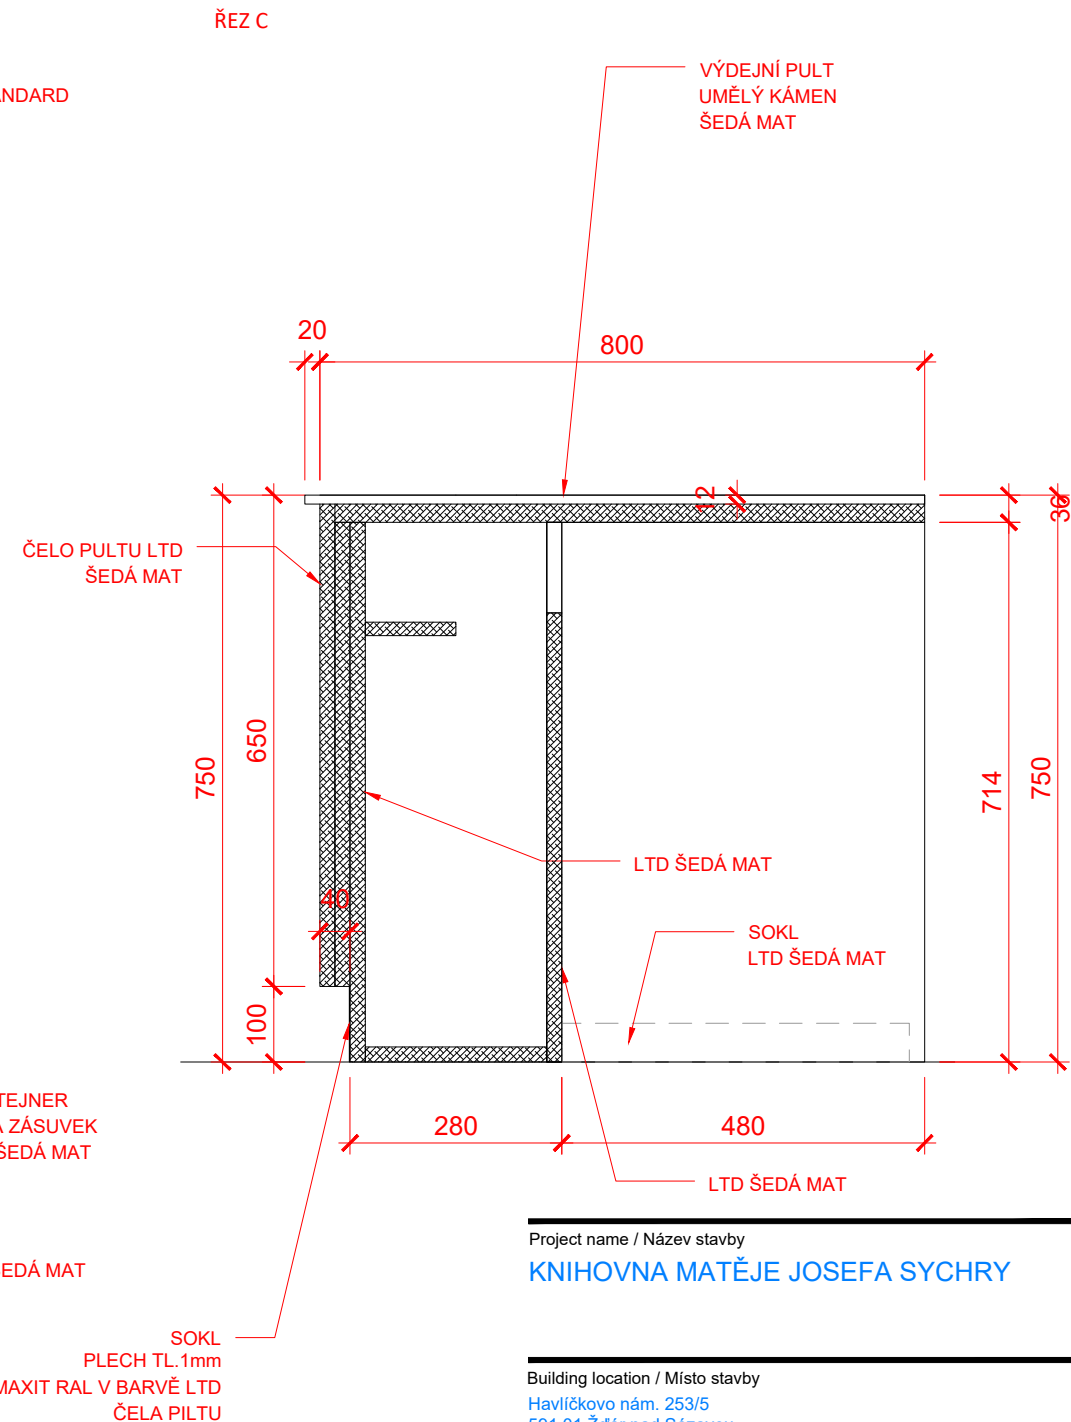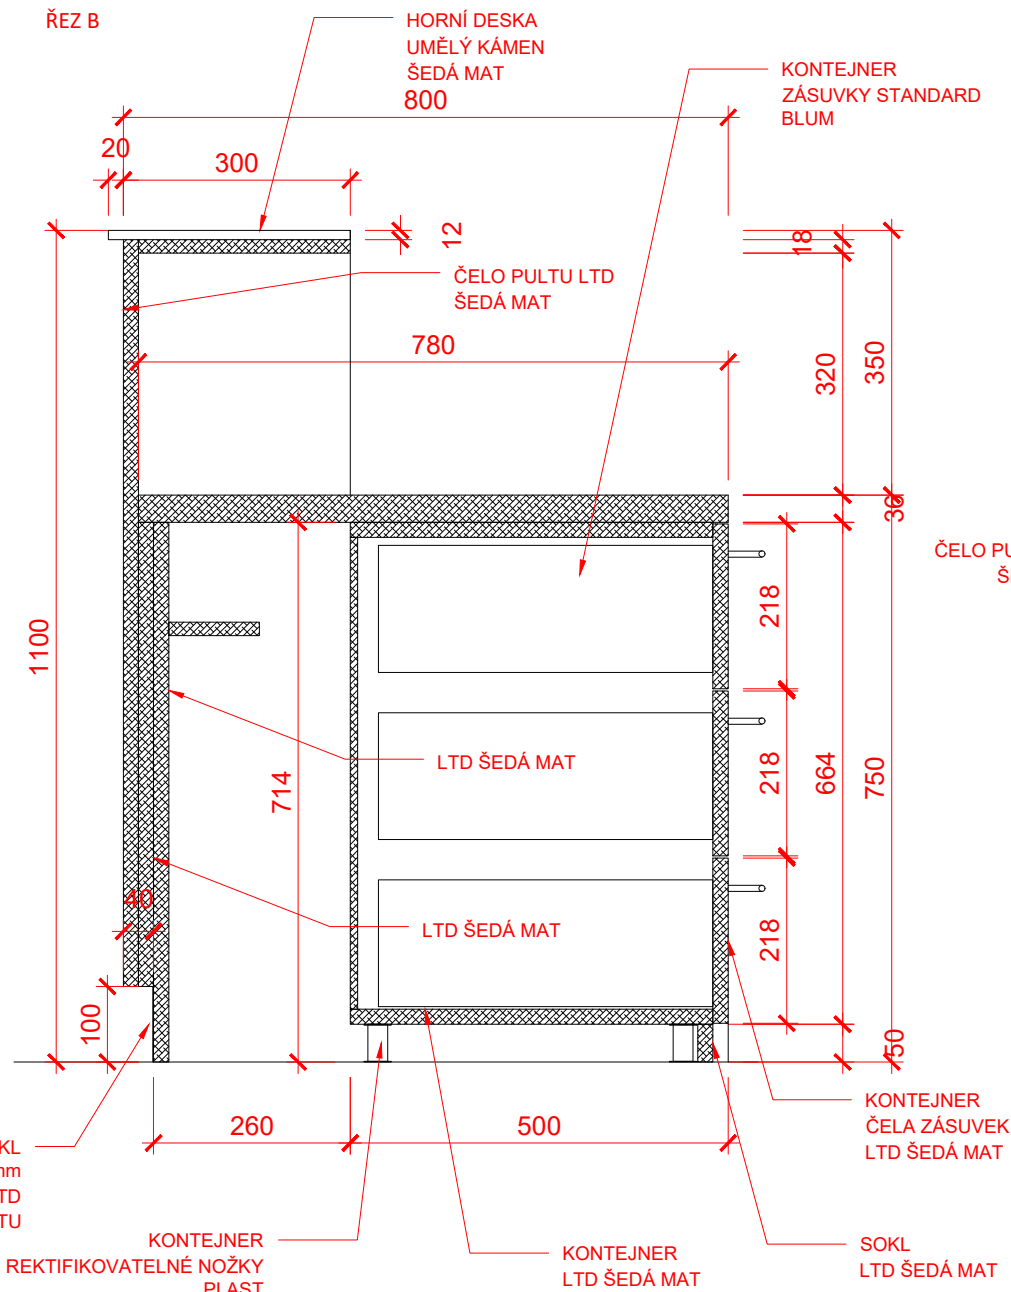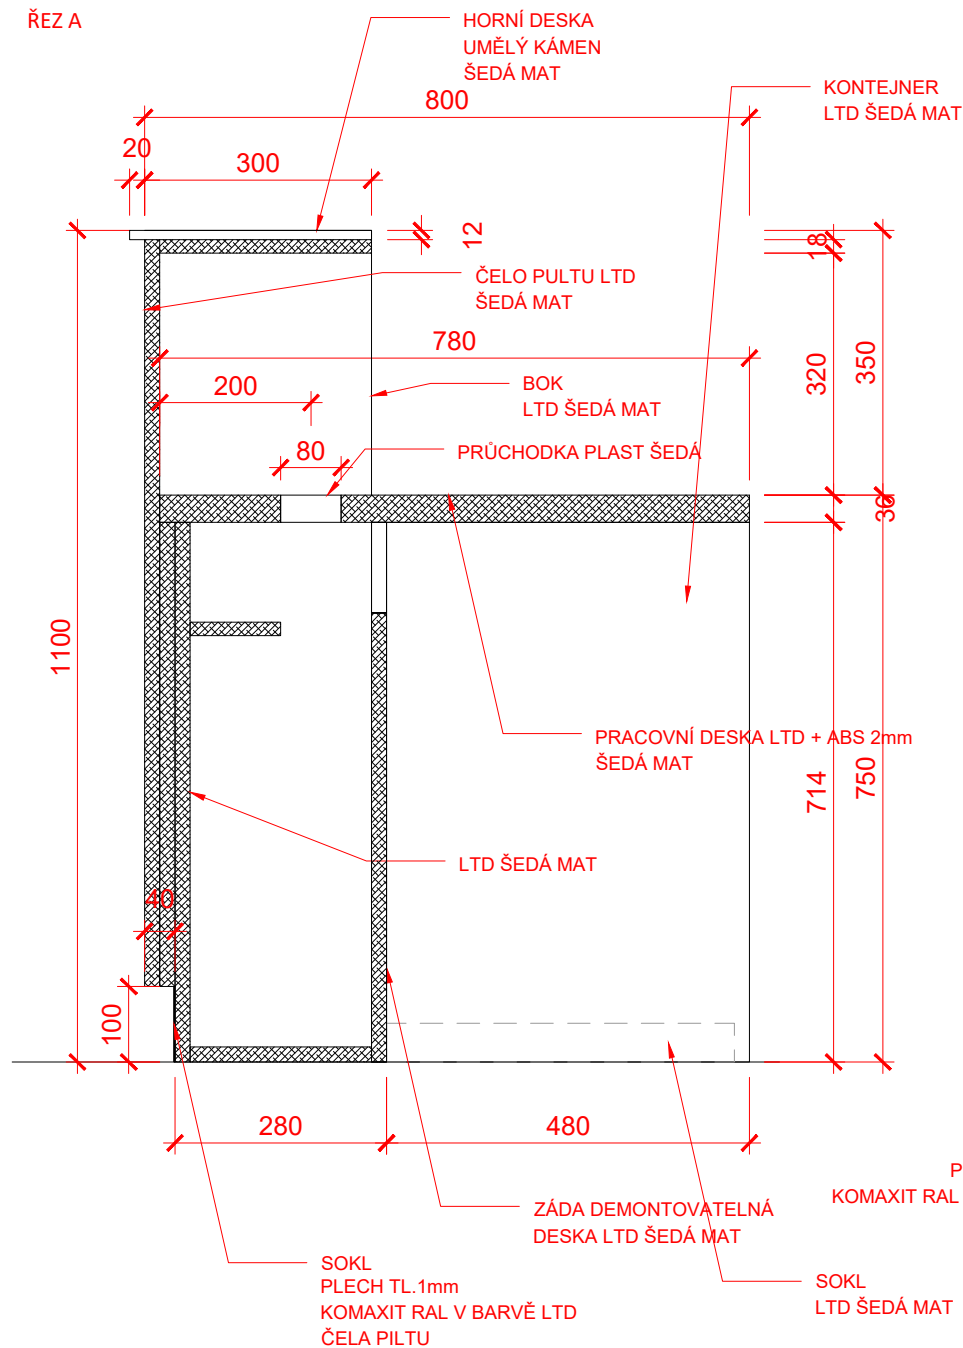

Project name / Název stavby
KNIHOVNA MATĚJE JOSEFA SYCHRY

Building location / Místo stavby
Havlíčkovo nám. 253/5
591 01 Žďár nad Sázavou

Client / Investor
Město Žďár nad Sázavou
Žižkova 227/1
591 31 Žďár nad Sázavou

Architekt / Projektant
Ing.arch. Petr Baletka
petrbaletka@seznam.cz
M: 732 937 175
IČO: 75385007


Phase / Stupeň
DOKUMENTACE PRO VÝBĚR DODAVATELE VNITŘNÍHO VYBAVENÍ
Název výkresu
ODDĚLENÍ PRO DOSPĚLÉ_RECEPČNÍ PULT

Date / Datum
09 / 2023
Výkres číslo
DPVD.DO.RE.01


Měřítko
1:10
Formát
A3

Notice / Poznámka
Veškeré rozměry je před výrobou nutno ověřit na stavbě

ŘEZ A

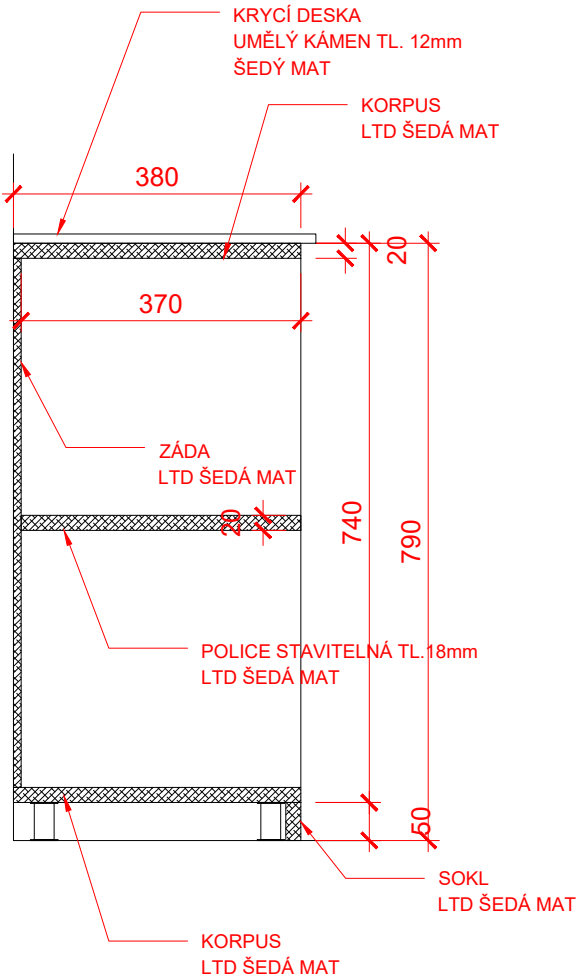

ŘEZ B

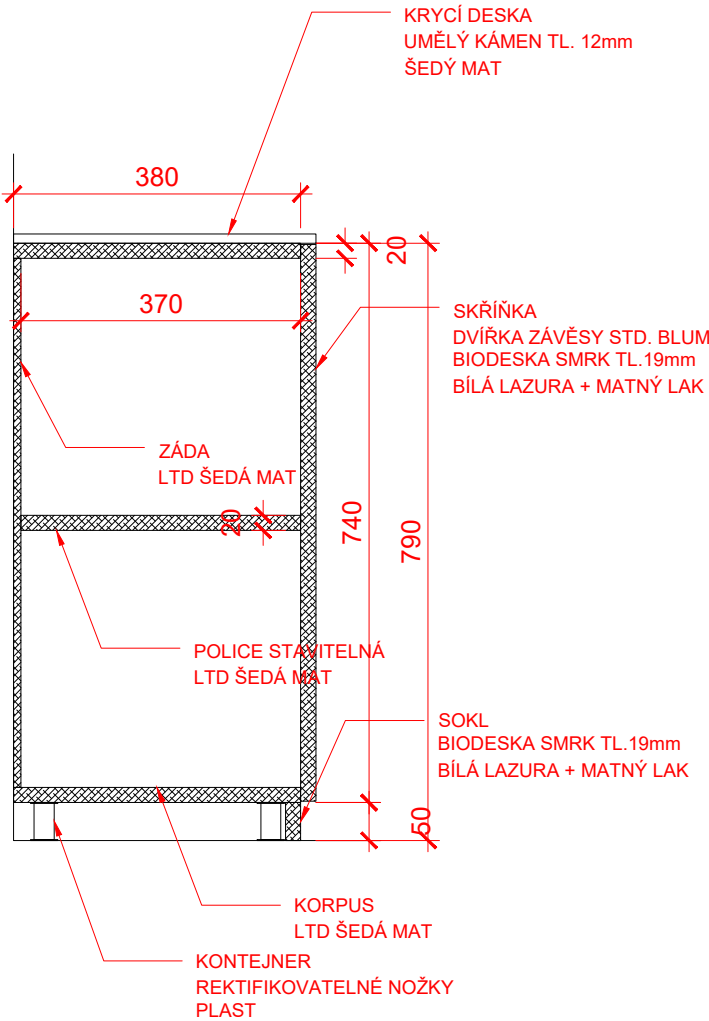

Notice / Poznámka

Veškeré rozměry je před výrobou nutno ověřit na stavbě

Project name / Název stavby

KNIHOVNA MATĚJE JOSEFA SYCHRY

Building location / Místo stavby

**Havlíčkovo nám. 253/5
591 01 Žďár nad Sázavou**

Client / Investor

**Město Žďár nad Sázavou
Žižkova 227/1
591 31 Žďár nad Sázavou**

Architekt / Projektant

**Ing.arch. Petr Baletka
petrbaletka@seznam.cz
M: 732 937 175
IČO: 75385007**

Phase / Stupeň

**DOKUMENTACE PRO VÝBĚR DODAVATELE VNITŘNÍHO VYBAVENÍ
Název výkresu
ODDĚLENÍ PRO DOSPĚLÉ_SKŘÍŇOVÁ SESTAVA NÍZKÁ**

Date / Datum

09 / 2023

Výkres číslo




DPVD.DO.SK.01

Měřítko


1:10

Formát

A3

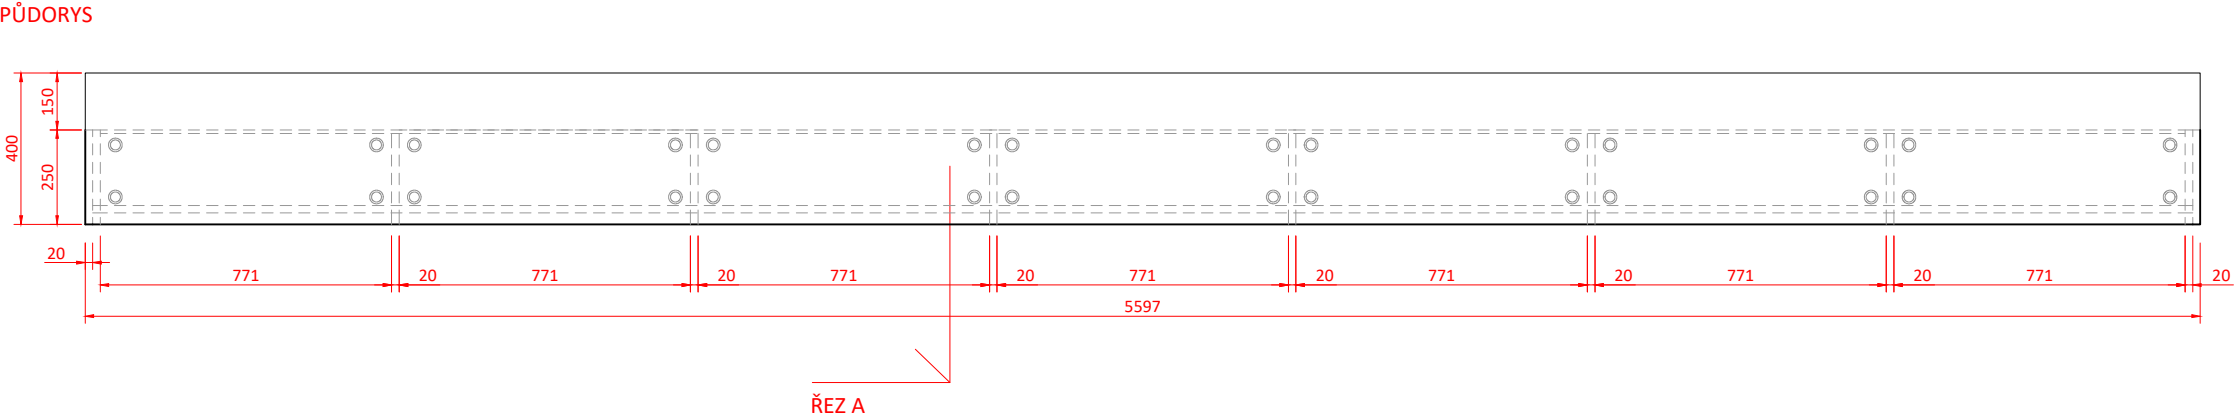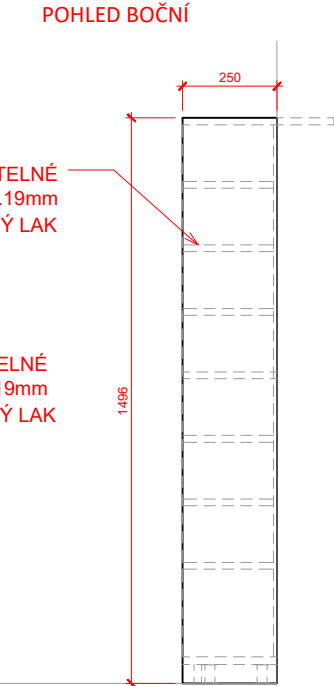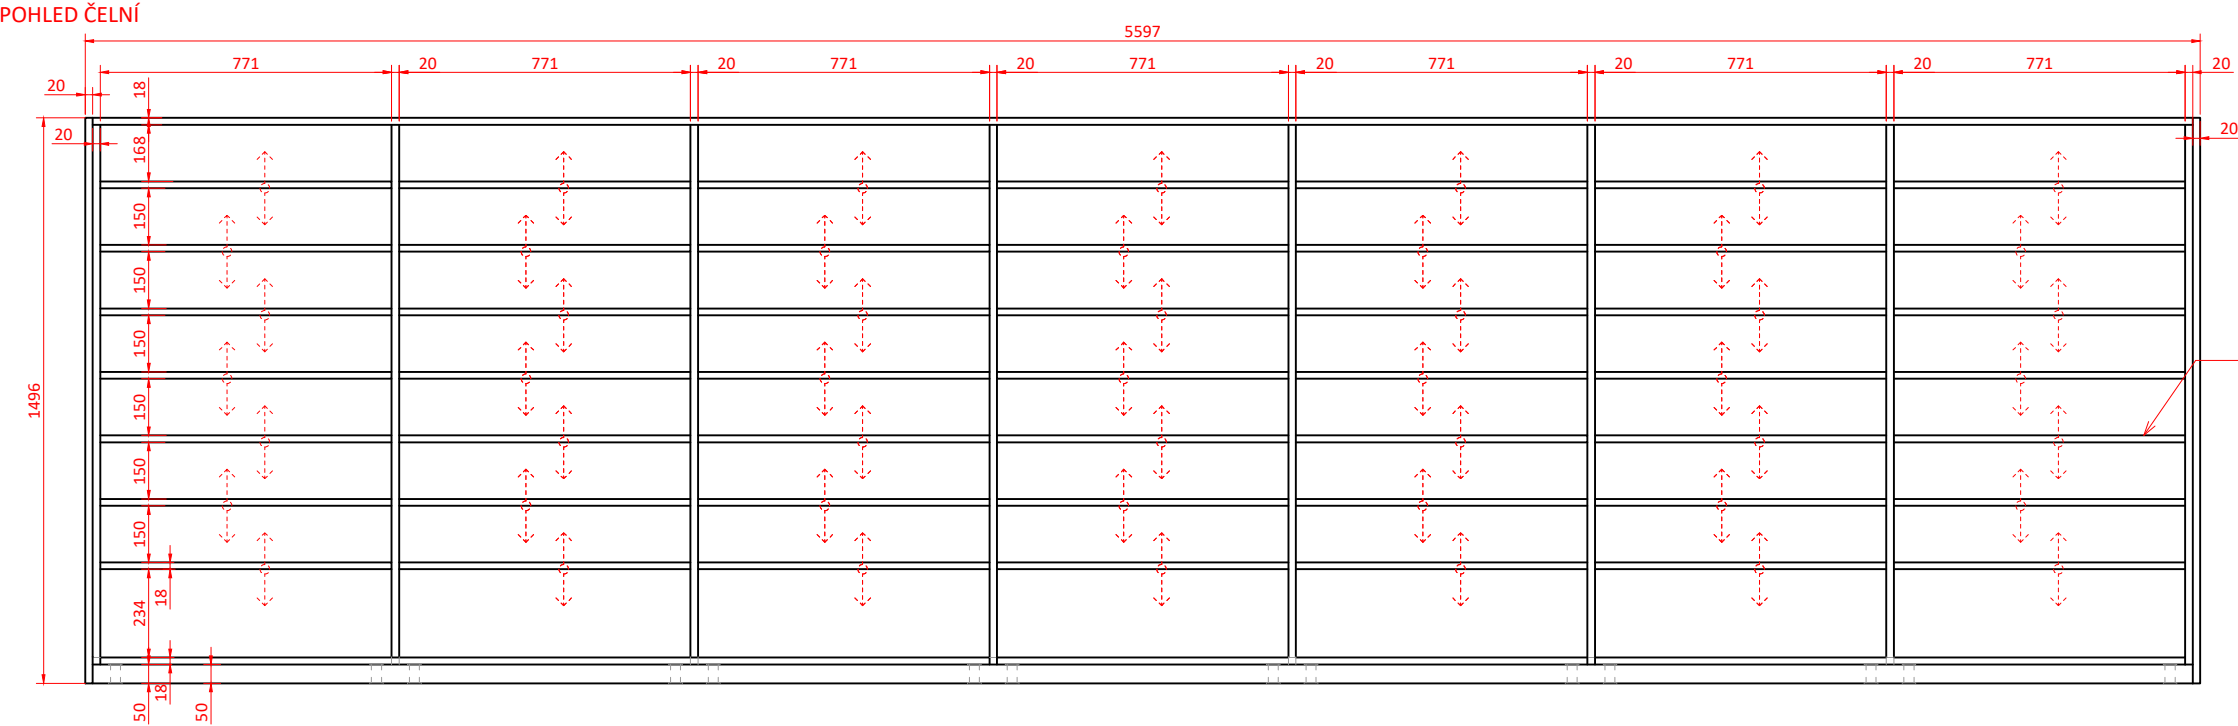

PERSPEKTIVNÍ POHLED

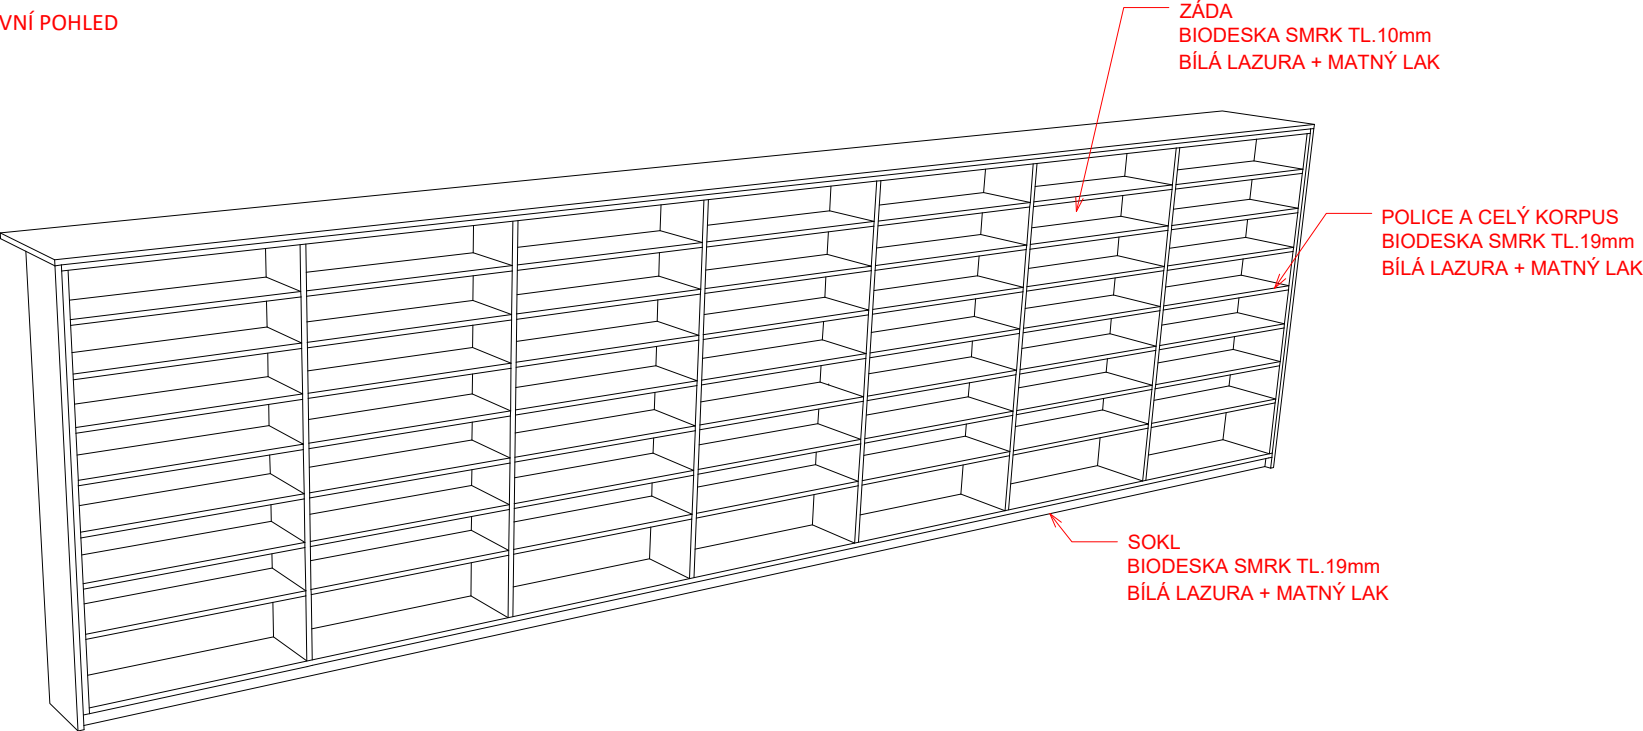

Notice / Poznámka
Veškeré rozměry je před výrobou
nutno ověřit na stavbě

Project name / Název stavby
KNIHOVNA MATĚJE JOSEFA SYCHRY

Building location / Místo stavby
Havlíčkovo nám. 253/5
591 01 Žďár nad Sázavou

Client / Investor
Město Žďár nad Sázavou
Žižkova 227/1
591 31 Žďár nad Sázavou


Architekt / Projektant
Ing.arch. Petr Baletka
petrbaletka@seznam.cz
M: 732 937 175
IČO: 75385007

Phase / Stupeň
DOKUMENTACE PRO VÝBĚR DODAVATELE VNITŘNÍHO VYBAVENÍ
Název výkresu
ODDĚLENÍ PRO DOSPĚLÉ_SKŘÍŇOVÁ SESTAVA VYSOKÁ

Date / Datum
09 / 2023
Výkres číslo
DPVD.DO.SK.02

Měřítko
1:20
Formát
A3

ŘEZ A

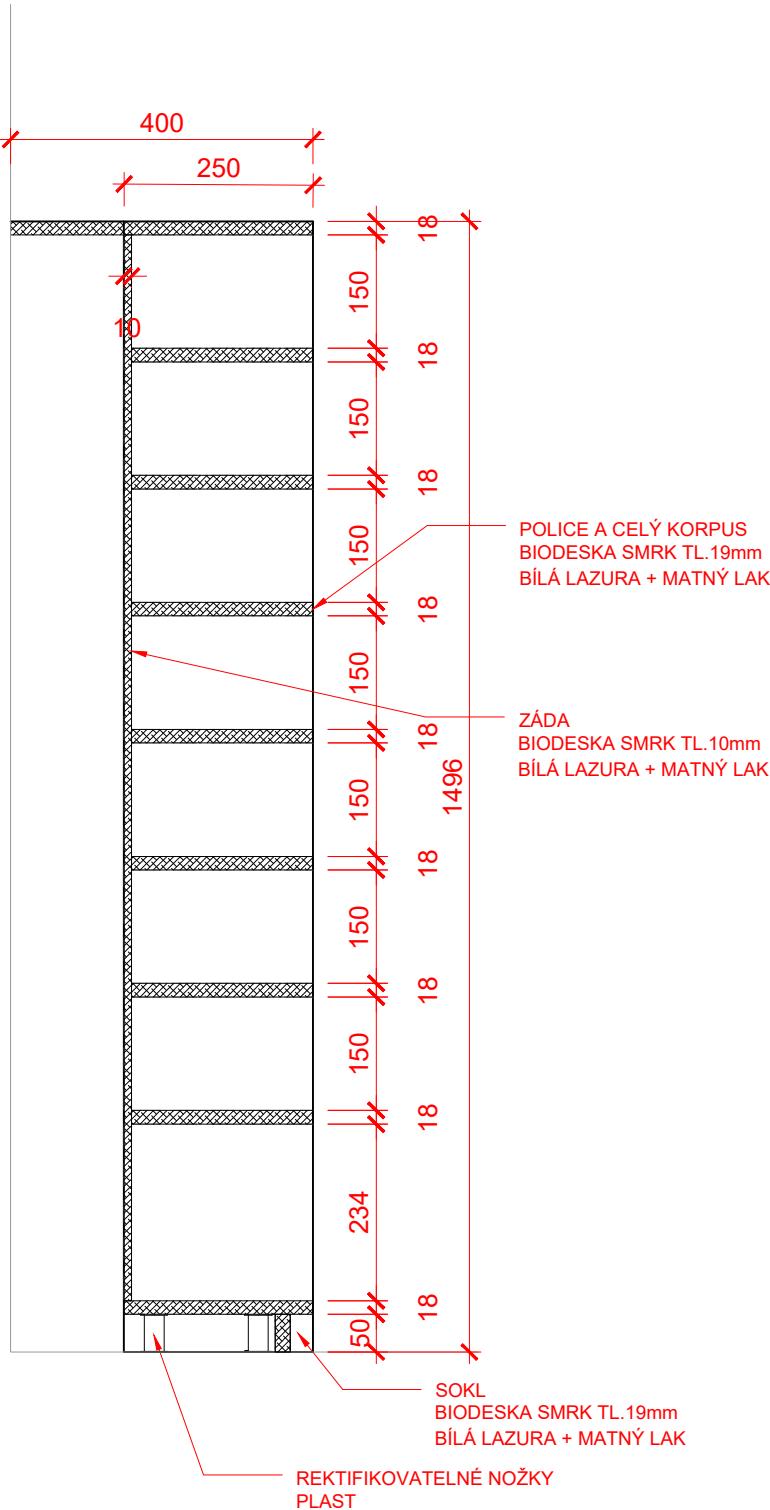

Project name / Název stavby
KNIHOVNA MATĚJE JOSEFA SYCHRY

Building location / Místo stavby
Havlíčkovo nám. 253/5
591 01 Žďár nad Sázavou

Client / Investor
Město Žďár nad Sázavou
Žižkova 227/1
591 31 Žďár nad Sázavou

Architekt / Projektant
Ing.arch. Petr Baletka
petrbaletka@seznam.cz
M: 732 937 175
IČO: 75385007

Phase / Stupeň
DOKUMENTACE PRO VÝBĚR DODAVATELE VNITŘNÍHO VYBAVENÍ
Název výkresu
ODDĚLENÍ PRO DOSPĚLÉ_SKŘÍŇOVÁ SESTAVA VYSOKÁ


Date / Datum
09 / 2023
Výkres číslo
DPVD.DO.SK.02

Měřítko
1:10


Formát
A3

Notice / Poznámka
Veškeré rozměry je před výrobou nutno ověřit na stavbě


POHLED ČELNÍ

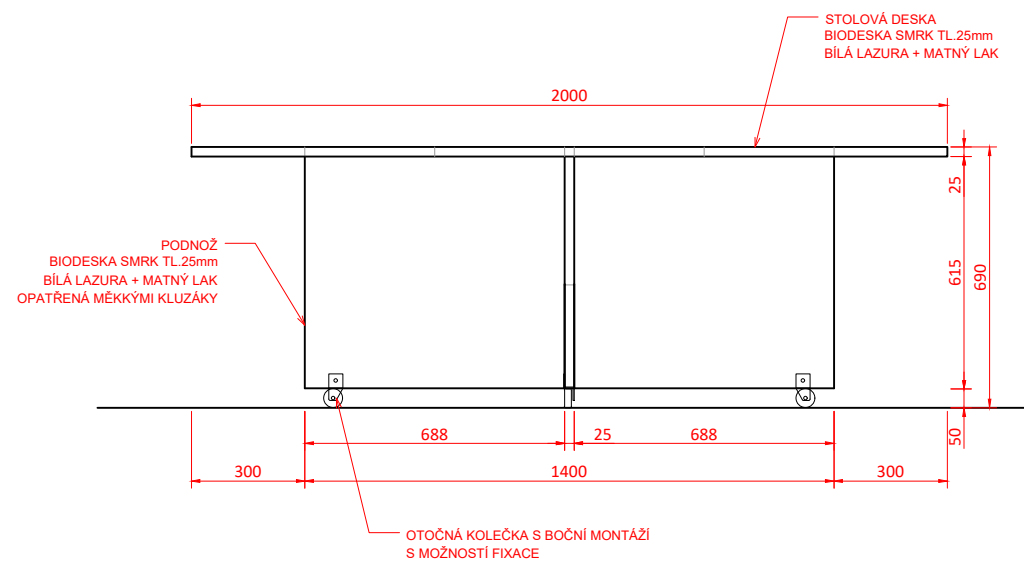

PŮDORYS

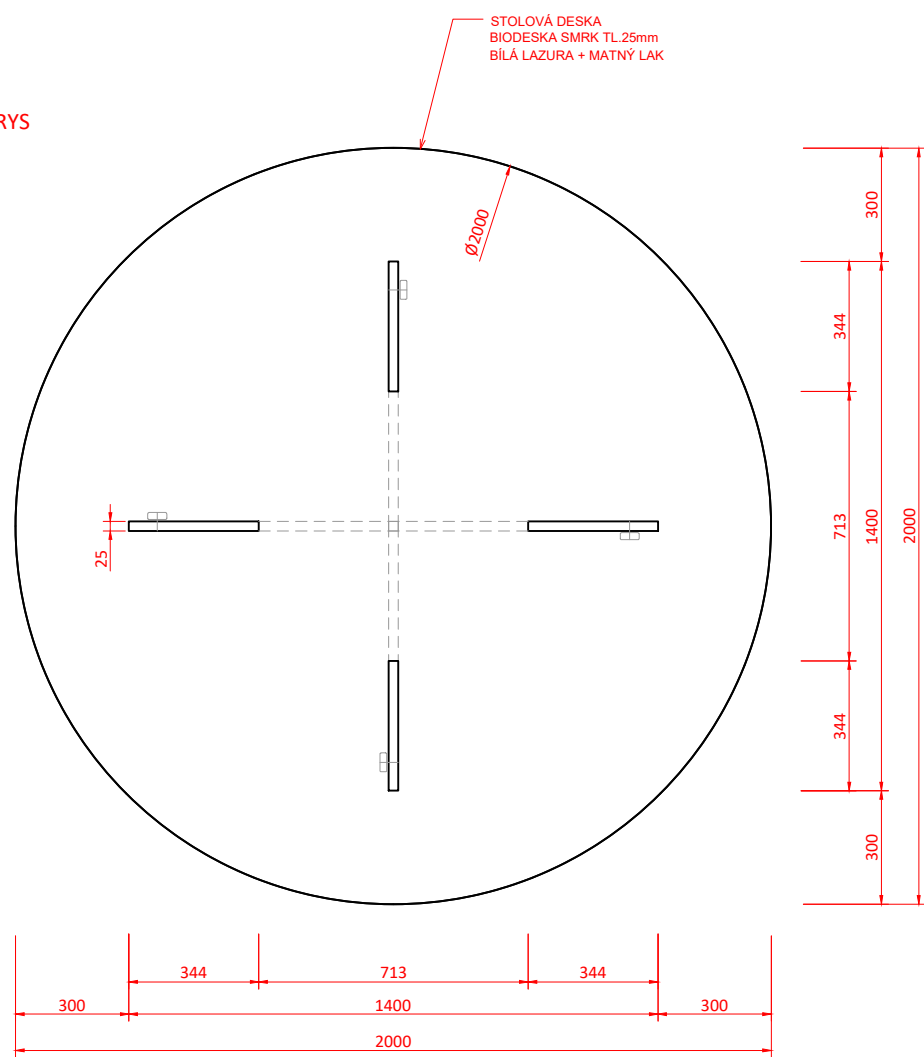

POHLED PERSPEKTIVNÍ

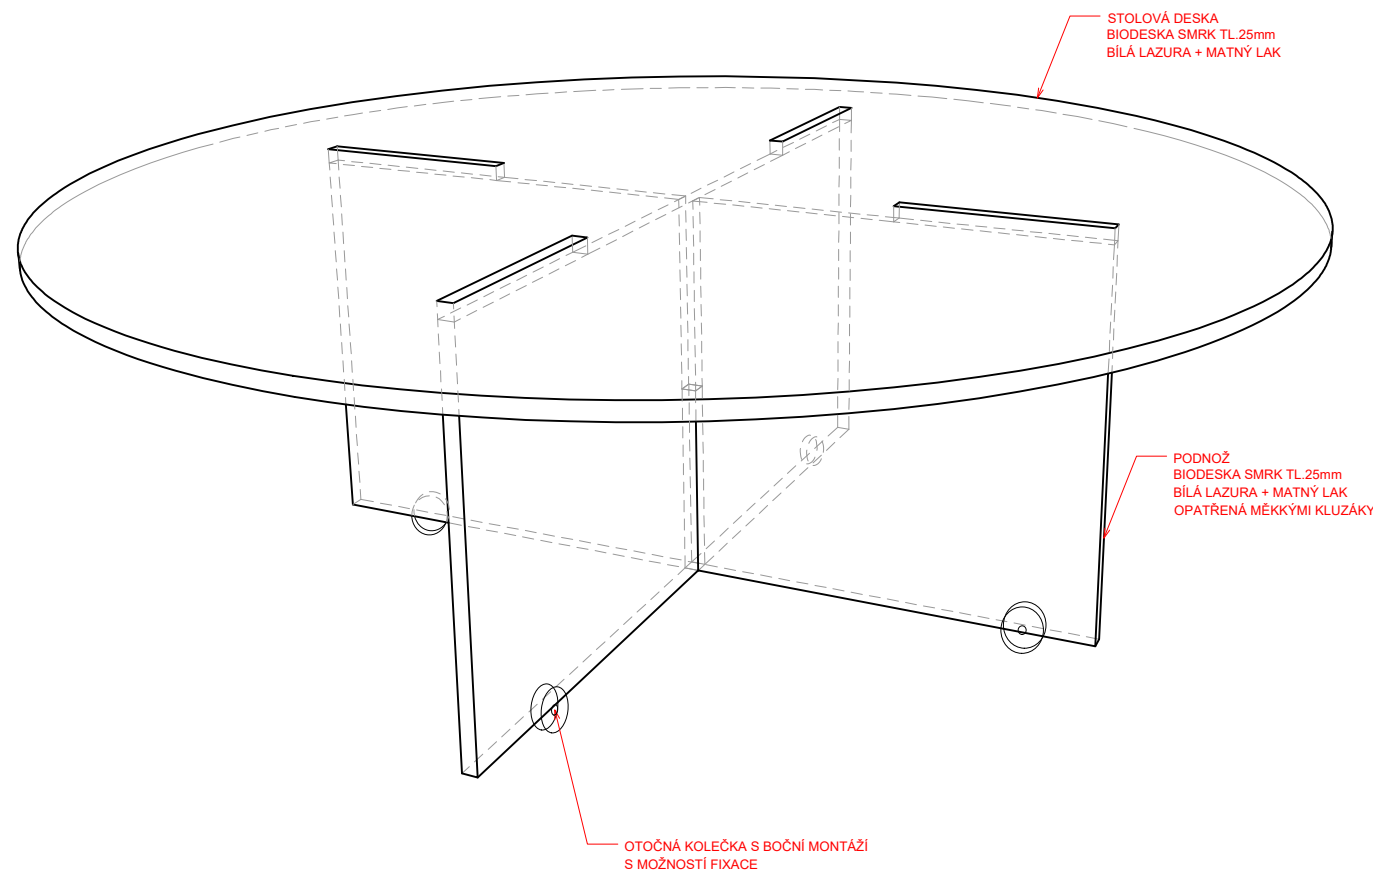

Project name / Název stavby
KNIHOVNA MATĚJE JOSEFA SYCHRY

Building location / Místo stavby
Havlíčkovo nám. 253/5
591 01 Žďár nad Sázavou

Client / Investor
Město Žďár nad Sázavou
Žižkova 227/1
591 31 Žďár nad Sázavou

Architekt / Projektant
Ing.arch. Petr Baletka
petrbaletka@seznam.cz
M: 732 937 175
IČO: 75385007

Phase / Stupeň
DOKUMENTACE PRO VÝBĚR DODAVATELE VNITŘNÍHO VYBAVENÍ
Název výkresu
ODDĚLENÍ PRO DOSPĚLÉ_VELKÝ KRUHOVÝ STŮL

Date / Datum
09 / 2023

Výkres číslo
DPVD.DO.ST.04

Měřítko
1:20
Formát
A3