

Project name / Název stavby
KNIHOVNA MATĚJE JOSEFA SYCHRY

Building location / Místo stavby
Havlíčkovo nám. 253/5
591 01 Žďár nad Sázavou

Client / Investor
Město Žďár nad Sázavou
Žižkova 227/1
591 31 Žďár nad Sázavou

Architekt / Projektant
Ing.arch. Petr Baletka
petrbaletka@seznam.cz
M: 732 937 175
IČO: 75385007

Notice / Poznámka
Výkresová dokumentace je
nadřazena vizualizacím

Phase / Stupeň
DOKUMENTACE PRO VÝBĚR DODAVATELE VNITŘNÍHO VYBAVENÍ
Název výkresu
ODDĚLENÍ PRO DĚTI_TITULNÍ STRANA

Date / Datum
09 / 2023

Výkres číslo
DPVD.DE

Měřítko
Formát
A3



OBSAH DOKUMENTACE

- DE.01

PŮDORYS 2.NP
- DE.03

VIZUALIZACE
- DE.04

VIZUALIZACE
- DE.05

VIZUALIZACE
- DE.RK.01

REGÁL NA KNIHY VYSOKÝ
- DE.RK.02

REGÁL NA KNIHY STŘEDNÍ
- DE.RK.03

REGÁL NA KNIHY NÍZKÝ
- DE.RK.04

REGÁL NA KNIHY KRUHOVÝ
- DE.RR.01

REGÁL S KVĚTNÍKEM
- DE.RS.01

REGÁL SE SEZENÍM
- DE.NP.01

NÁSTĚNNÝ POLICOVÝ SYSTÉM
- DE.NP.02

NÁSTĚNNÝ POLICOVÝ SYSTÉM
- DE.HP.01

HRACÍ PRVEK KRUHOVÝ
- DE.ŠT.01

ŠATNÍ STĚNA
- DE.TB.02

TABURET MODULOVÝ(LAVICE)
- DE.HS.01

HRACÍ STĚNA
- DE.SE.01

SEDACÍ PRVEK KRUHOVÝ
- DE.RE.01

RECEPČNÍ PULT
- DE.SK.01

SKŘÍŇOVÁ SESTAVA NÍZKÁ
- DE.SK.02

SKŘÍŇOVÁ SESTAVA VYSOKÁ
- DE.ST.02

VELKÝ KRUHOVÝ STŮL

Project name / Název stavby
KNIHOVNA MATĚJE JOSEFA SYCHRY

Building location / Místo stavby
Havlíčkovo nám. 253/5
591 01 Žďár nad Sázavou

Client / Investor
Město Žďár nad Sázavou
Žižkova 227/1
591 31 Žďár nad Sázavou

Architekt / Projektant
Ing.arch. Petr Baletka
petrbaletka@seznam.cz
M: 732 937 175
IČO: 75385007

Notice / Poznámka
Výkresová dokumentace je
nadrážena vizualizacím


Phase / Stupeň
DOKUMENTACE PRO VÝBĚR DODAVATELE VNITŘNÍHO VYBAVENÍ
Název výkresu
ODDĚLENÍ PRO DĚTI_OBSAH DOKUMENTACE

Date / Datum
09 / 2023
Výkres číslo
DPVD.DE

Měřítko
Formát
A3



Měřítko	Formát
1:100	A3

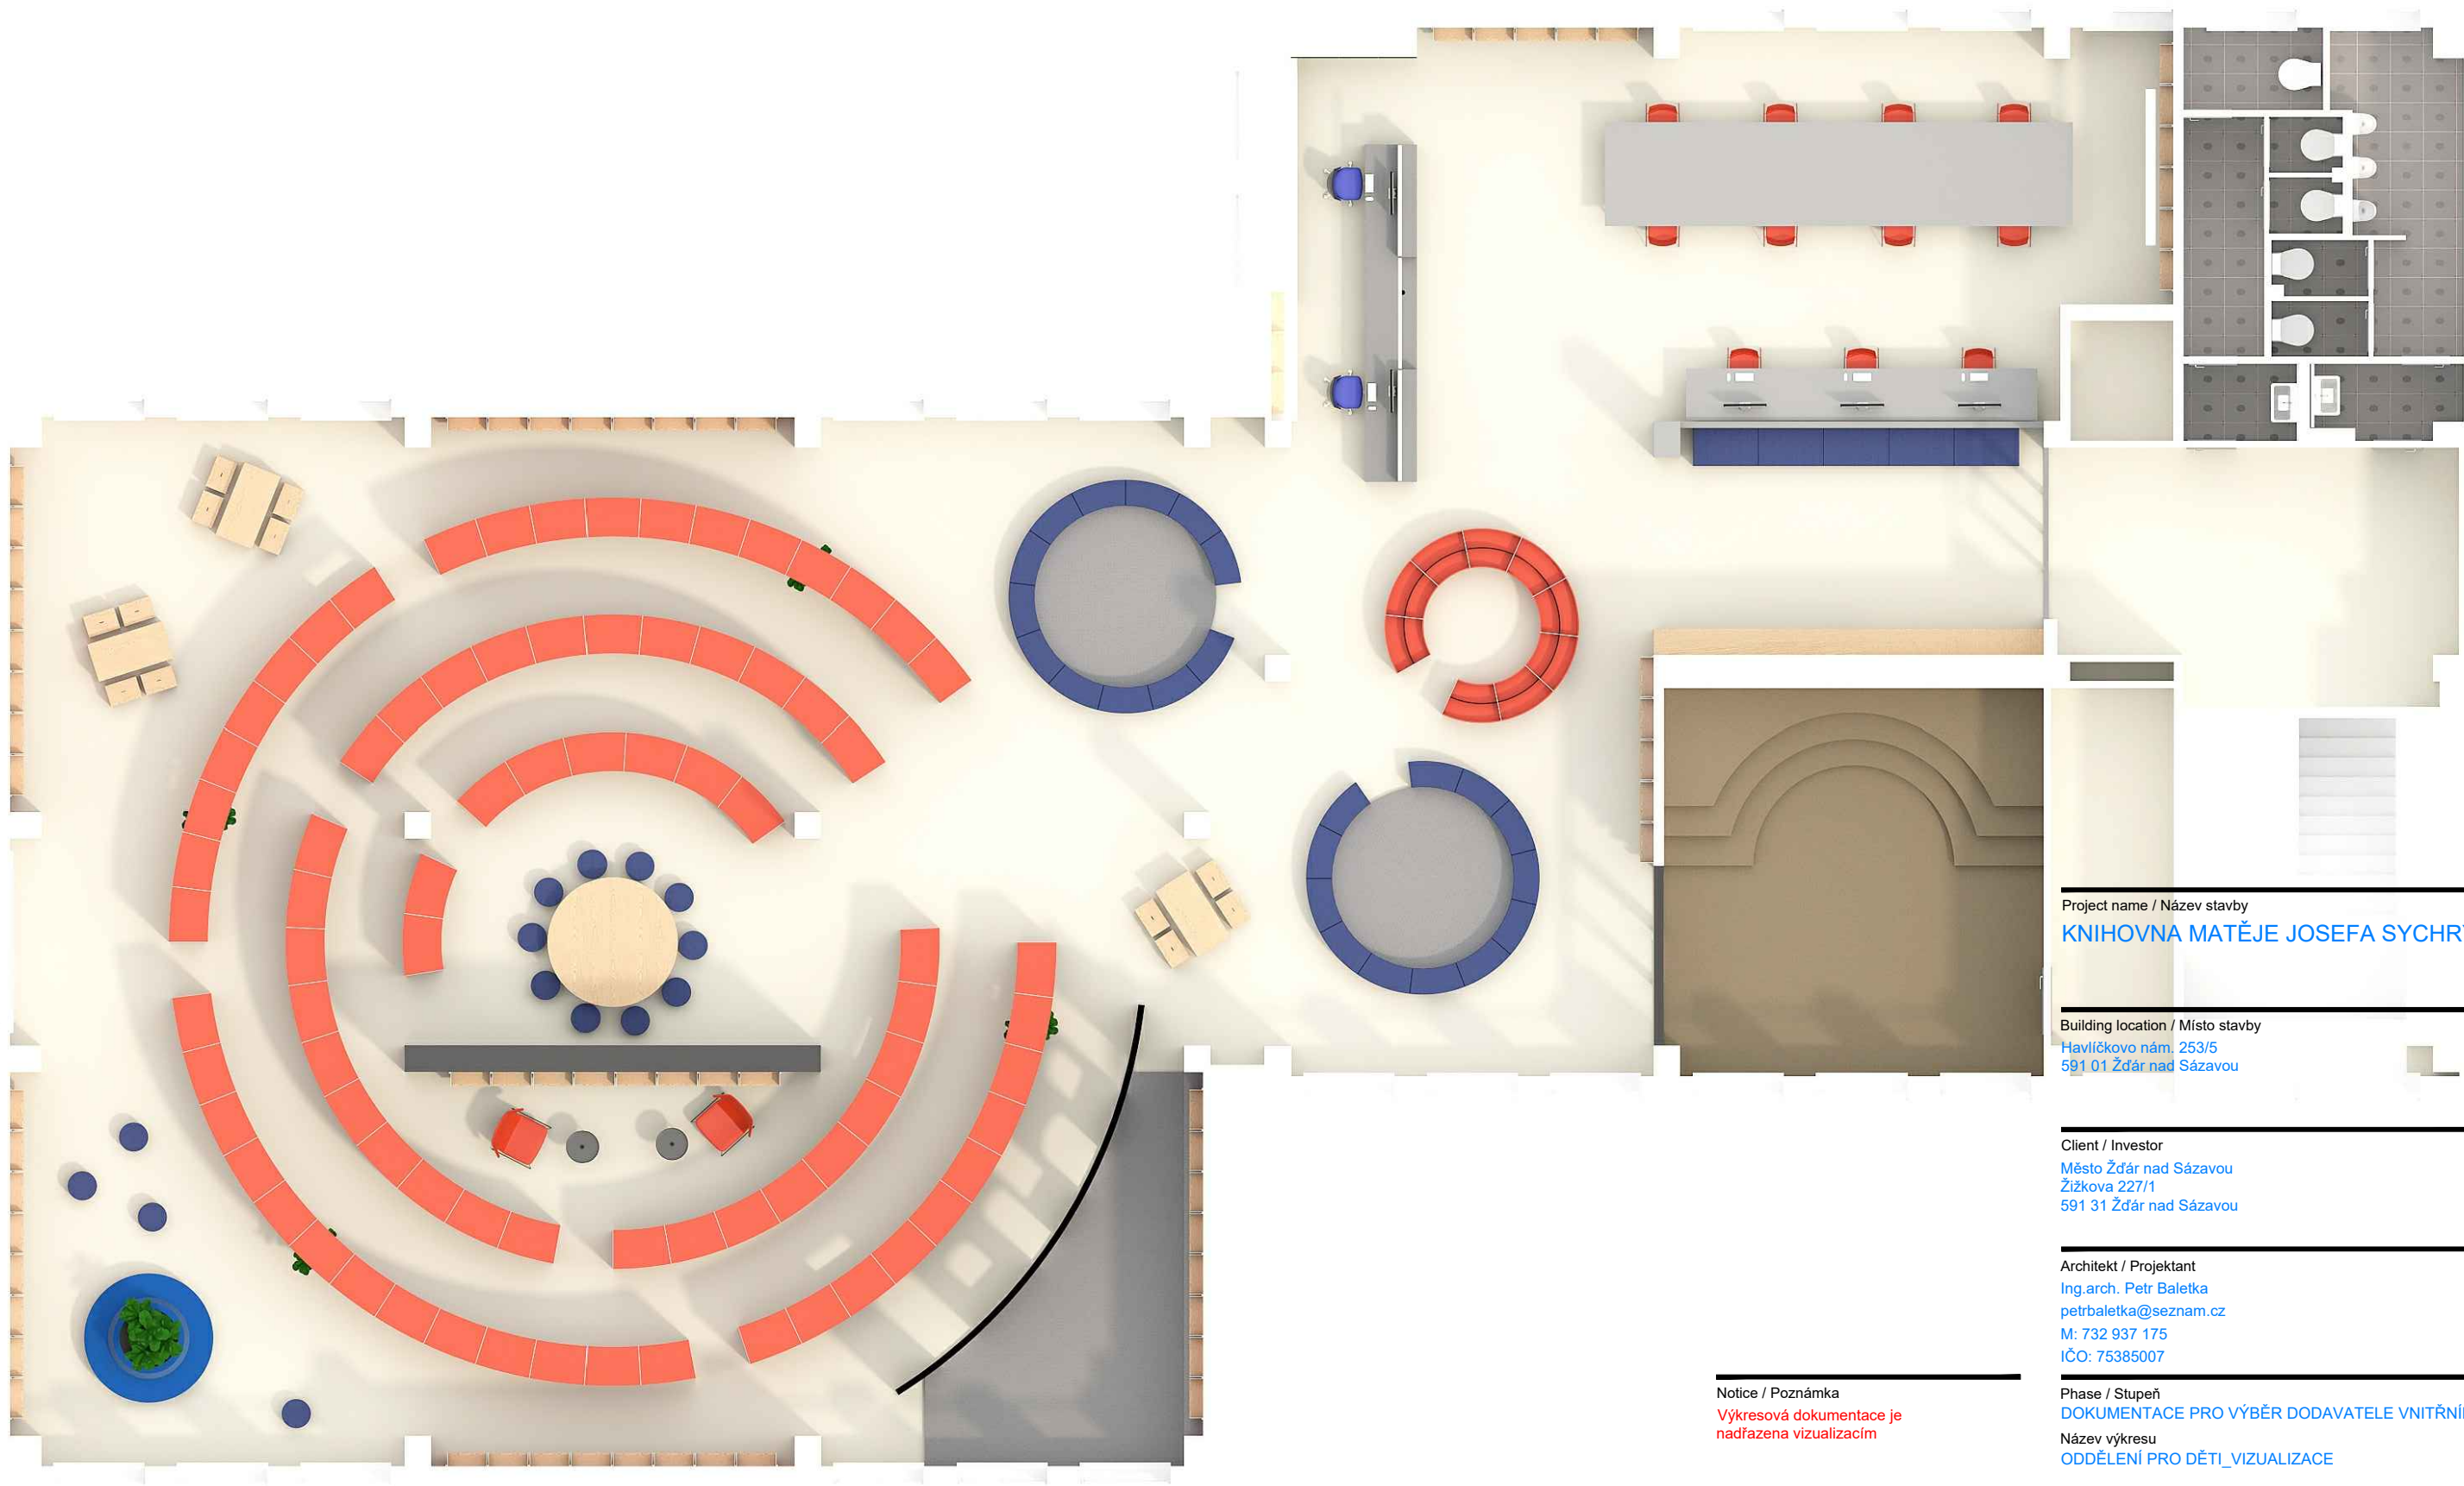

Project name / Název stavby
KNIHOVNA MATĚJE JOSEFA SYCHRY

Building location / Místo stavby
Havlíčkovo nám. 253/5
591 01 Žďár nad Sázavou

Client / Investor
Město Žďár nad Sázavou
Žižkova 227/1
591 31 Žďár nad Sázavou

Architekt / Projektant
Ing.arch. Petr Baletka
petrbaletka@seznam.cz
M: 732 937 175
IČO: 75385007

Phase / Stupeň
DOKUMENTACE PRO VÝBĚR DODAVATELE VNITŘNÍHO VYBAVENÍ
Název výkresu
ODDĚLENÍ PRO DĚTI_VIZUALIZACE

Date / Datum
09 / 2023
Výkres číslo
DPVD.DE.03

Měřítko
Formát
A3

Notice / Poznámka
Výkresová dokumentace je
nadřazena vizualizacím



Project name / Název stavby
KNIHOVNA MATĚJE JOSEFA SYCHRY

Building location / Místo stavby
Havlčkov náb. 253/5
591 01 Žďár nad Sázavou

Client / Investor
Město Žďár nad Sázavou
Žižkova 227/1
591 34 Žďár nad Sázavou

Architekt / Projektant
Ing.arch. Petr Baletka
petrbaletka@seznam.cz
M: 732 937 175
IČO: 75385007

Notice / Poznámka
Výkresová dokumentace je
nadřazena vizualizacím

Phase / Stupeň
DOKUMENTACE PRO VÝBĚR DODAVATELE VNITŘNÍHO VYBAVENÍ
Název výkresu
ODDĚLENÍ PRO DĚTI_VIZUALIZACE

Date / Datum
09 / 2023

Výkres číslo
DPVD.DE.04

Měřítko
Formát
A3



Project name / Název stavby
KNIHOVNA MATĚJE JOSEFA SYCHRY

Building location / Místo stavby
Havlíkova nám. 253/5
591 01 Žďár nad Sázavou

Client / Investor
Město Žďár nad Sázavou
Žitkova 227/1
591 31 Žďár nad Sázavou

Architekt / Projektant
Ing.arch. Petr Baletka
petrbaletka@seznam.cz
M: 732 937 175
IČO: 75385007


Notice / Poznámka
Výkresová dokumentace je
nadřazena vizualizacím

Phase / Stupeň
DOKUMENTACE PRO VÝBĚR DODAVATELE VNITŘNÍHO VYBAVENÍ
Název výkresu
ODDĚLENÍ PRO DĚTI_VIZUALIZACE


Date / Datum
09 / 2023
Výkres číslo
DPVD.DE.05

Měřítko
Formát
A3


POHLED ČELNÍ

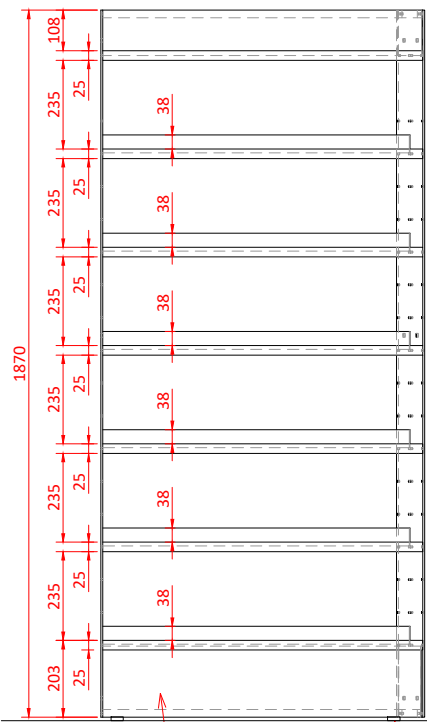


POHLED BOČNÍ

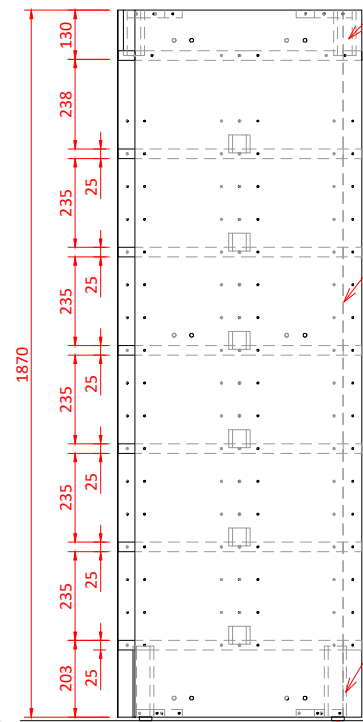

PERSPEKTIVNÍ POHLED

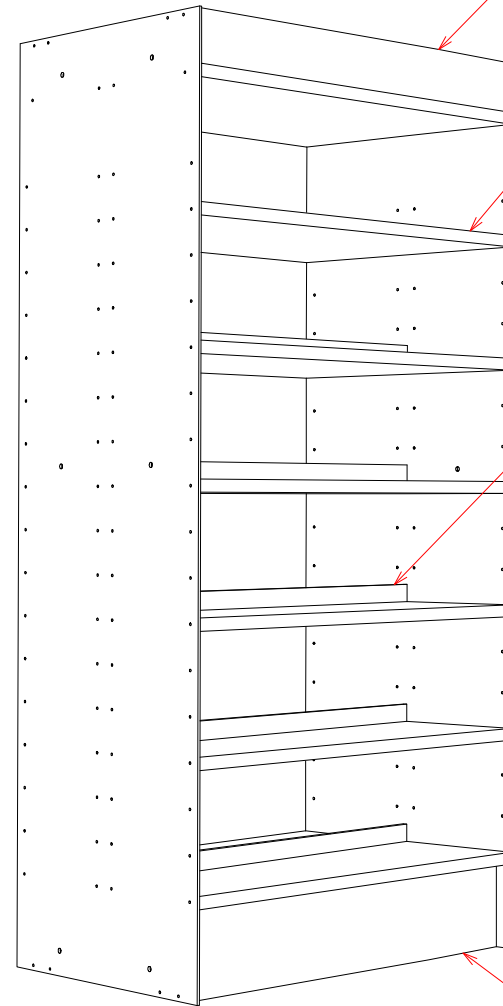

PŮDORYS

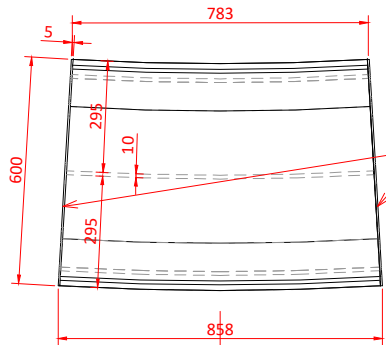

ŘEZ A

VÝPALEK S OTVORY PRO KOTVENÍ
HLINÍKOVÝ PLACH AIMg3 TL.4mm
KOMAXIT RAL 2002 JEMNÁ STRUKTURA

OHNUTÁ KOMPAKTNÍ DESKA
TL.3mm
ČERVENÁ BARVA

VÝPALEK S OTVORY PRO KOTVENÍ
HLINÍKOVÝ PLACH AIMg3 TL.5mm
KOMAXIT RAL 2002 JEMNÁ STRUKTURA

SOKL OHNUTÁ KOMPAKTNÍ DESKA
TL.3mm
ČERVENÁ BARVA

KLUZÁKY URČENÉ PRO
PVC PODLAHY

KLUZÁKY URČENÉ PRO
PVC PODLAHY

OHNUTÁ KOMPAKTNÍ DESKA
TL.3mm
ČERVENÁ BARVA

POLICE TL.25mm
LTD + ABS 2mm DLE BAREVNOSTI ALU BOKŮ
ABS PŘEDNÍ A ZADNÍ
VRTÁNÍ DO HRANY NA KONFIRMÁTY

VÝPALEK S OTVORY PRO KOTVENÍ
HLINÍKOVÝ PLACH AIMg3 TL.5mm
KOMAXIT RAL 2002 JEMNÁ STRUKTURA

LUB
LTD + ABS 1mm DLE BAREVNOSTI ALU BOKŮ
ABS HORNÍ A SPODNÍ

SOKL OHNUTÁ KOMPAKTNÍ DESKA
TL.3mm
ČERVENÁ BARVA

Project name / Název stavby

KNIHOVNA MATĚJE JOSEFA SYCHRY

Building location / Místo stavby

Havlíčkovo nám. 253/5
591 01 Žďár nad Sázavou

Client / Investor

Město Žďár nad Sázavou
Žižkova 227/1
591 31 Žďár nad Sázavou

Architekt / Projektant

Ing.arch. Petr Baletka
petrbaletka@seznam.cz
M: 732 937 175
IČO: 75385007

Notice / Poznámka

Veškeré rozměry je před výrobou
nutno ověřit na stavbě

Phase / Stupeň

DOKUMENTACE PRO VÝBĚR DODAVATELE VNITŘNÍHO VYBAVENÍ
Název výkresu
ODDĚLENÍ PRO DĚTI_REGÁL NA KNIHY VYSOKÝ

Date / Datum


09 / 2023

Výkres číslo

DPVD.DE.RK.01

Měřítko
1:20


Formát
A3

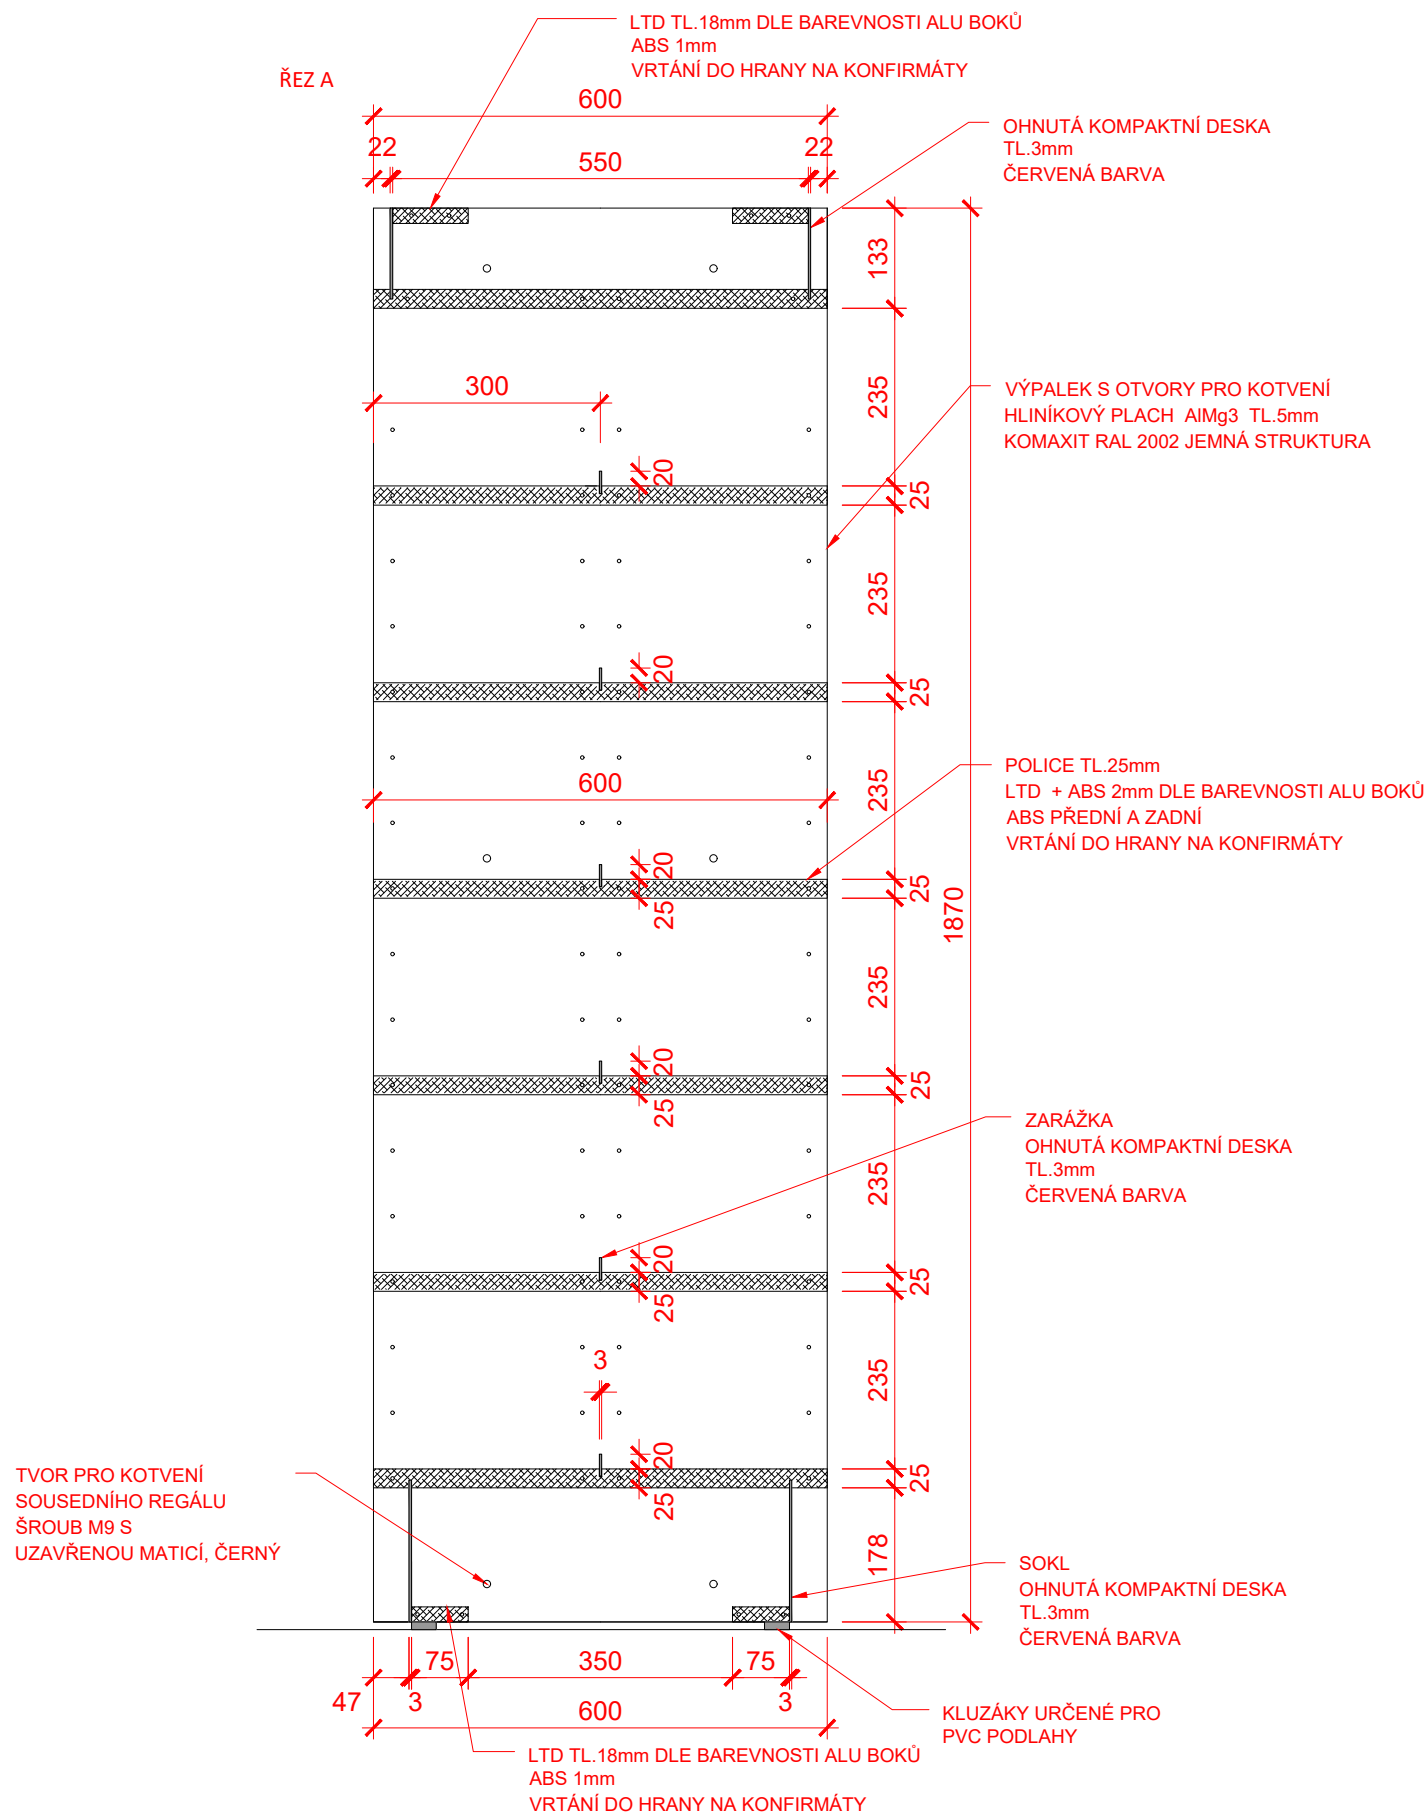


Notice / Poznámka

Project name / Název stavby


POHLED ČELNÍ

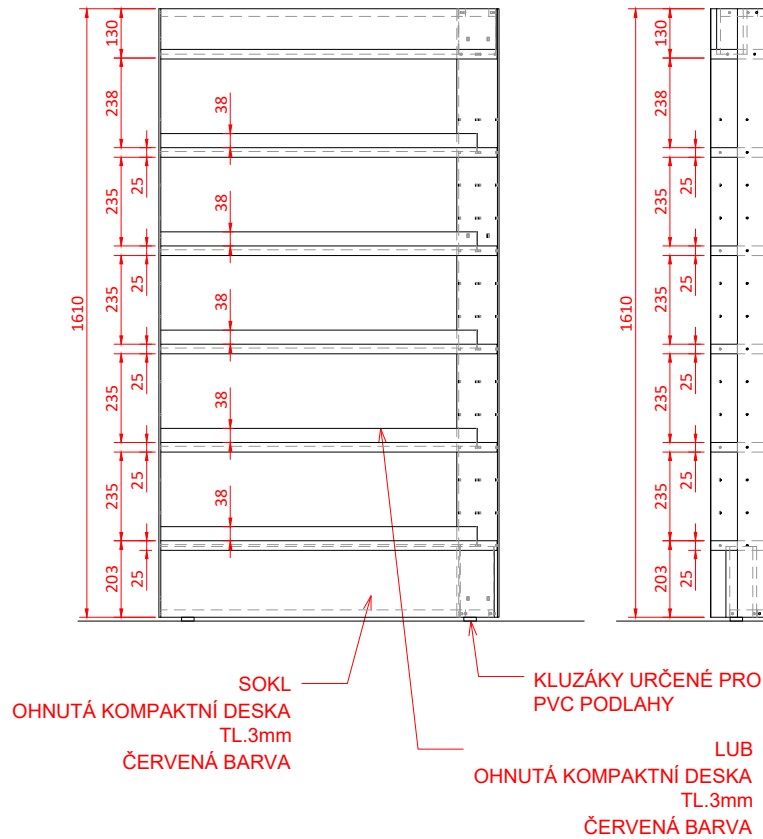


POHLED BOČNÍ

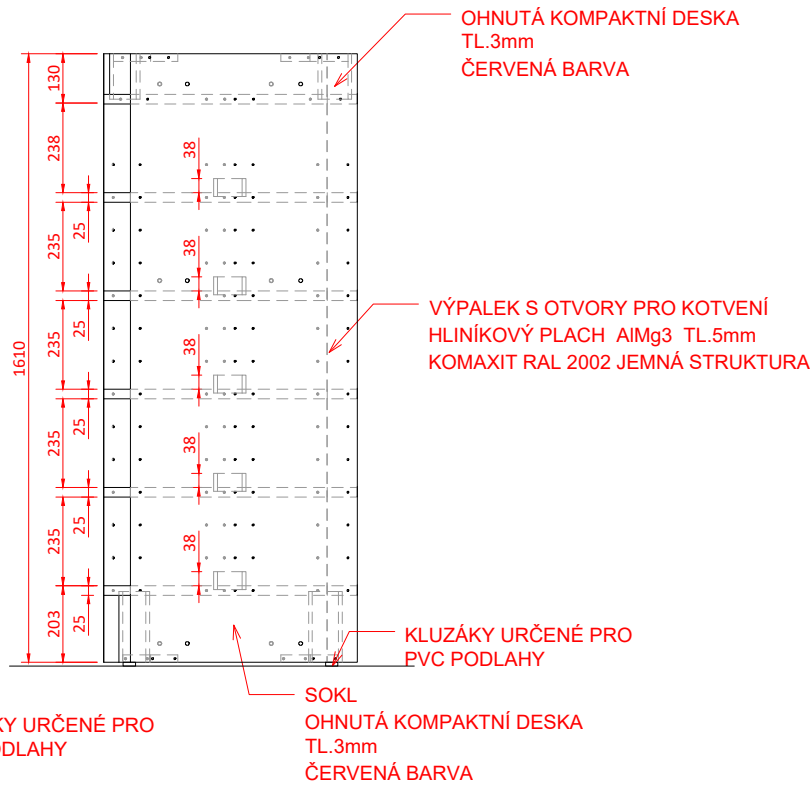

PERSPEKTIVNÍ POHLED

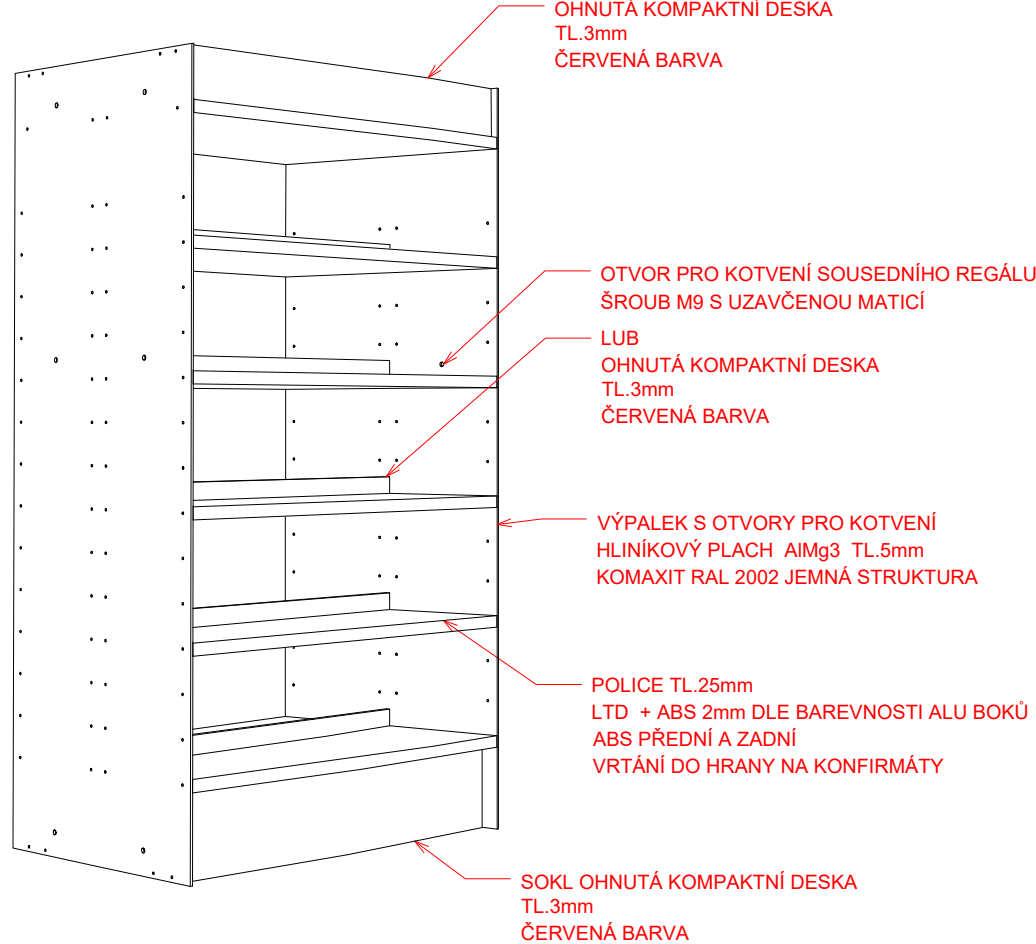

PŮDORYS

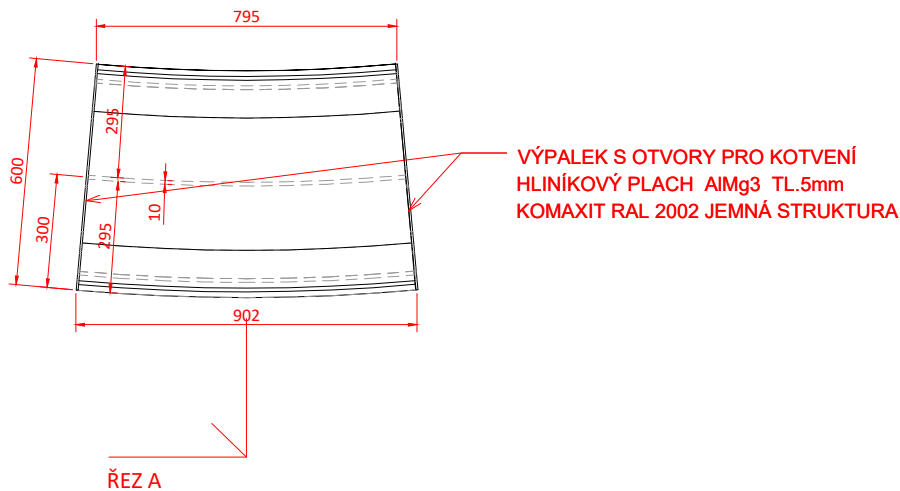

Notice / Poznámka

Veškeré rozměry je před výrobou nutno ověřit na stavbě

Project name / Název stavby

KNIHOVNA MATĚJE JOSEFA SYCHRY

Building location / Místo stavby

Havlíčkovo nám. 253/5
591 01 Žďár nad Sázavou

Client / Investor

Město Žďár nad Sázavou
Žižkova 227/1
591 31 Žďár nad Sázavou

Architekt / Projektant

Ing.arch. Petr Baletka
petrbaletka@seznam.cz
M: 732 937 175
IČO: 75385007

Phase / Stupeň

DOKUMENTACE PRO VÝBĚR DODAVATELE VNITŘNÍHO VYBAVENÍ
Název výkresu
ODDĚLENÍ PRO DĚTI_REGÁL NA KNIHY STŘEDNÍ

Date / Datum

09 / 2023


Výkres číslo

DPVD.DE.RK.02

Měřítko
1:20

Formát
A3

ŘEZ A

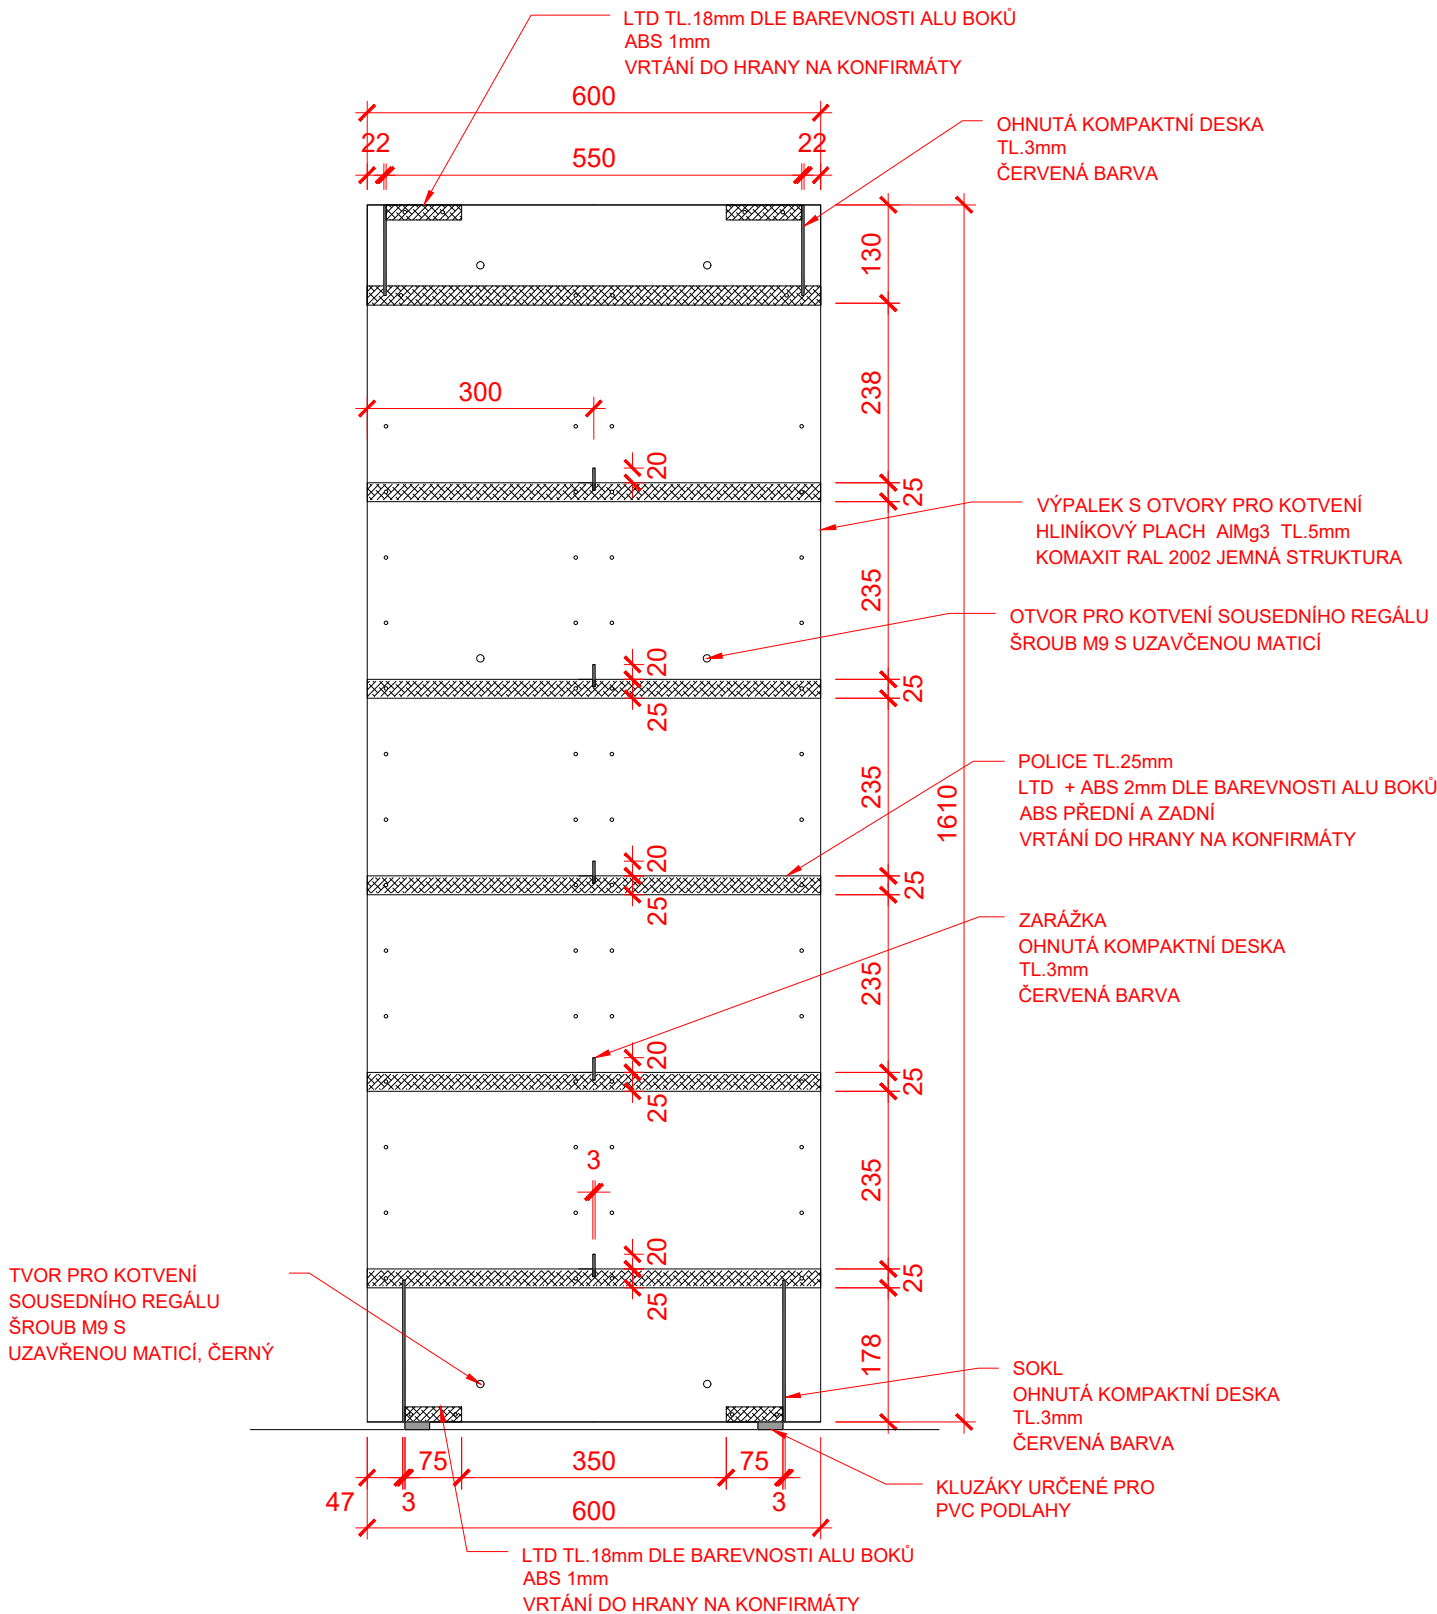

Notice / Poznámka

Veškeré rozměry je před výrobou nutno ověřit na stavbě

Project name / Název stavby

KNIHOVNA MATĚJE JOSEFA SYCHRY

Building location / Místo stavby

Havlíčkovo nám. 253/5
591 01 Žďár nad Sázavou

Client / Investor

Město Žďár nad Sázavou
Žižkova 227/1
591 31 Žďár nad Sázavou

Architekt / Projektant

Ing.arch. Petr Baletka
petrbaletka@seznam.cz
M: 732 937 175
IČO: 75385007

Phase / Stupeň

DOKUMENTACE PRO VÝBĚR DODAVATELE VNITŘNÍHO VYBAVENÍ

Název výkresu

ODDĚLENÍ PRO DĚTI_REGÁL NA KNIHY STŘEDNÍ

Date / Datum

09 / 2023

Výkres číslo




DPVD.DE.RK.02

Měřítko

1:10

Formát

A3

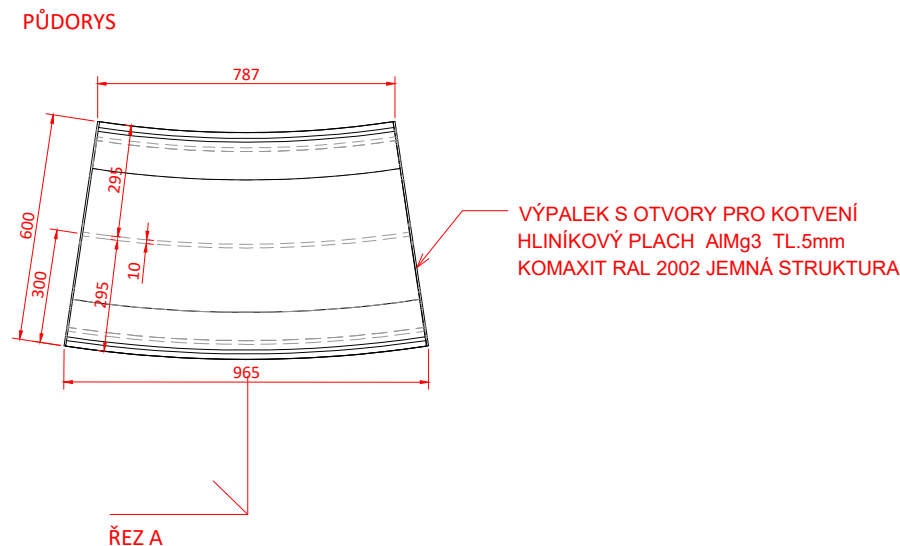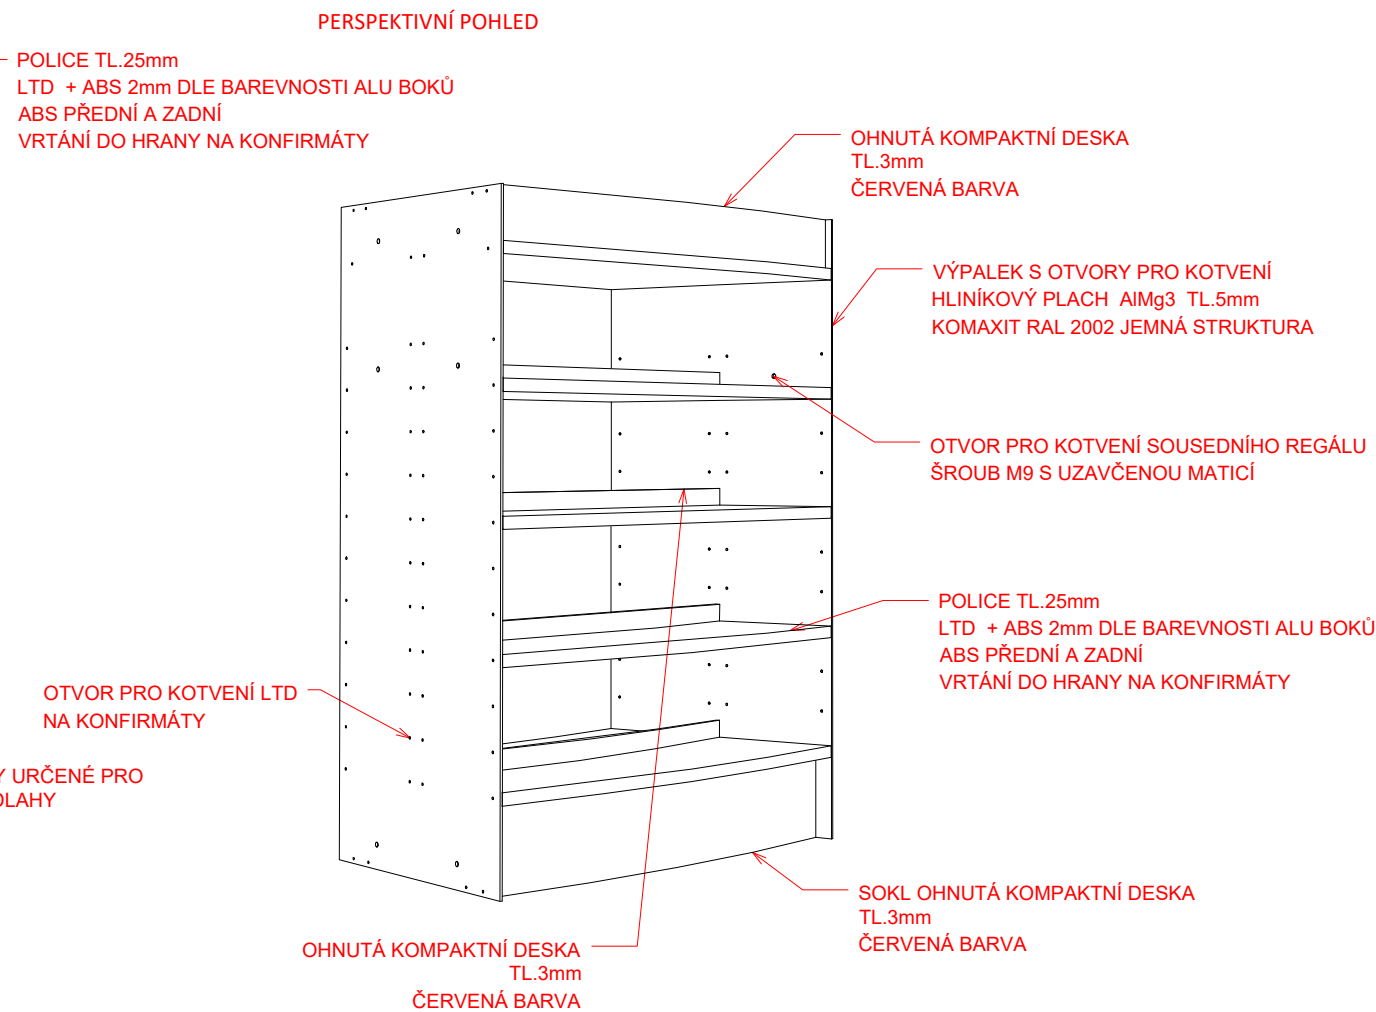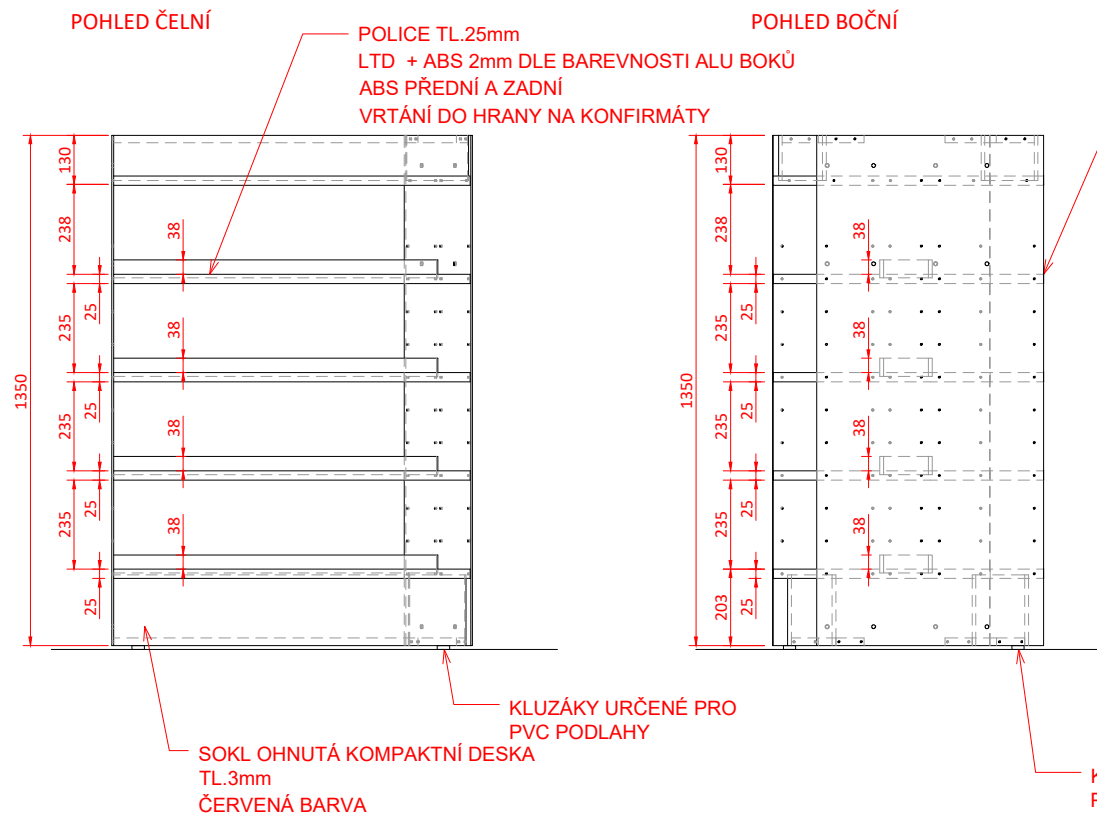

Notice / Poznámka
Veškeré rozměry je před výrobou
nutno ověřit na stavbě

Project name / Název stavby
KNIHOVNA MATĚJE JOSEFA SYCHRY

Building location / Místo stavby
Havlíčkovo nám. 253/5
591 01 Žďár nad Sázavou

Client / Investor
Město Žďár nad Sázavou
Žižkova 227/1
591 31 Žďár nad Sázavou

Architekt / Projektant
Ing.arch. Petr Baletka
petrbaletka@seznam.cz
M: 732 937 175
IČO: 75385007


Phase / Stupeň
DOKUMENTACE PRO VÝBĚR DODAVATELE VNITŘNÍHO VYBAVENÍ
Název výkresu
ODDĚLENÍ PRO DĚTI_REGÁL NA KNIHY NÍZKÝ

Date / Datum
09 / 2023

Výkres číslo
DPVD.DE.RK.03

Měřítko
1:20
Formát
A3

ŘEZ A

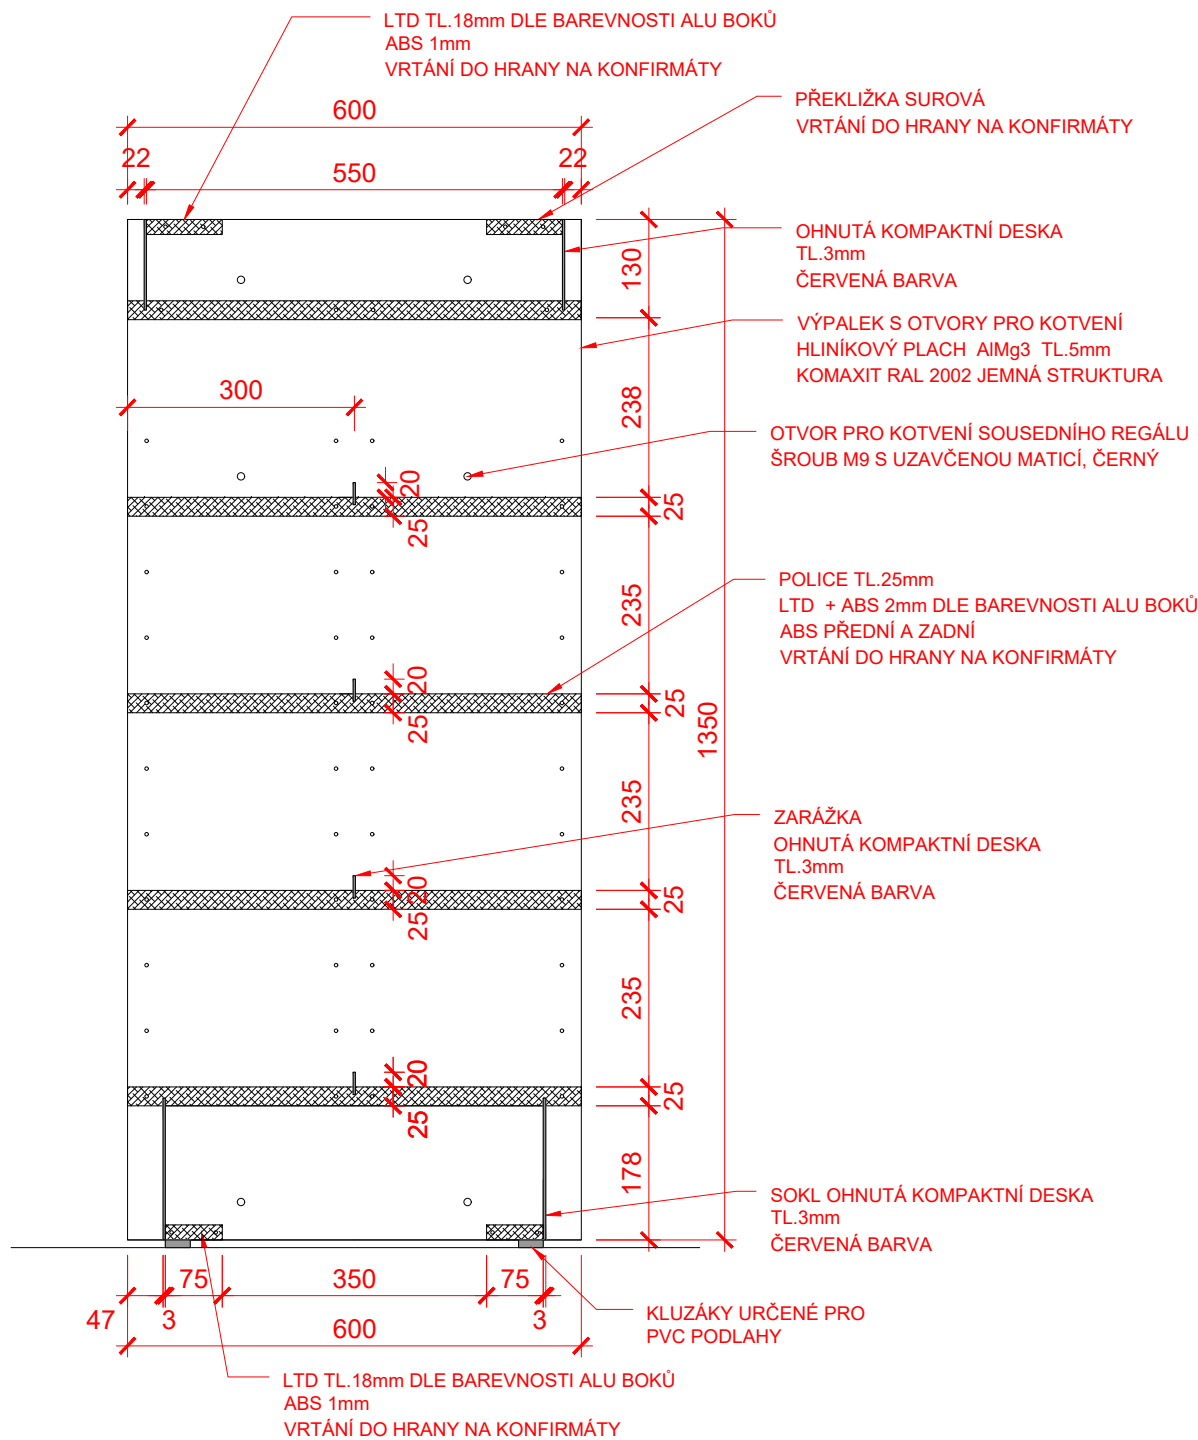

Notice / Poznámka
Veškeré rozměry je před výrobou nutno ověřit na stavbě

Project name / Název stavby
KNIHOVNA MATĚJE JOSEFA SYCHRY

Building location / Místo stavby
Havlíčково nám. 253/5
591 01 Žďár nad Sázavou

Client / Investor
Město Žďár nad Sázavou
Žižkova 227/1
591 31 Žďár nad Sázavou

Architekt / Projektant
Ing.arch. Petr Baletka
petrbaletka@seznam.cz
M: 732 937 175
IČO: 75385007


Phase / Stupeň
DOKUMENTACE PRO VÝBĚR DODAVATELE VNITŘNÍHO VYBAVENÍ
Název výkresu
ODDĚLENÍ PRO DĚTI_REGÁL NA KNIHY NÍZKÝ

Date / Datum
09 / 2023


Výkres číslo
DPVD.DE.RK.03

Měřítko
1:10
Formát
A3


POHLED BOČNÍ

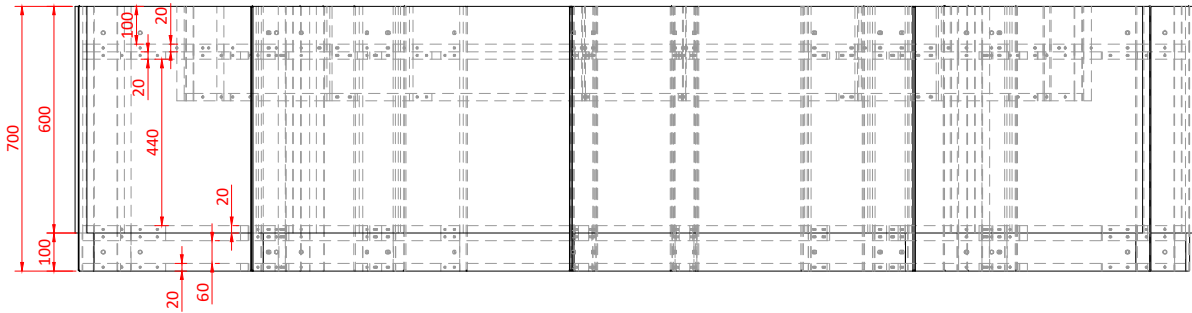

PŮDORYS

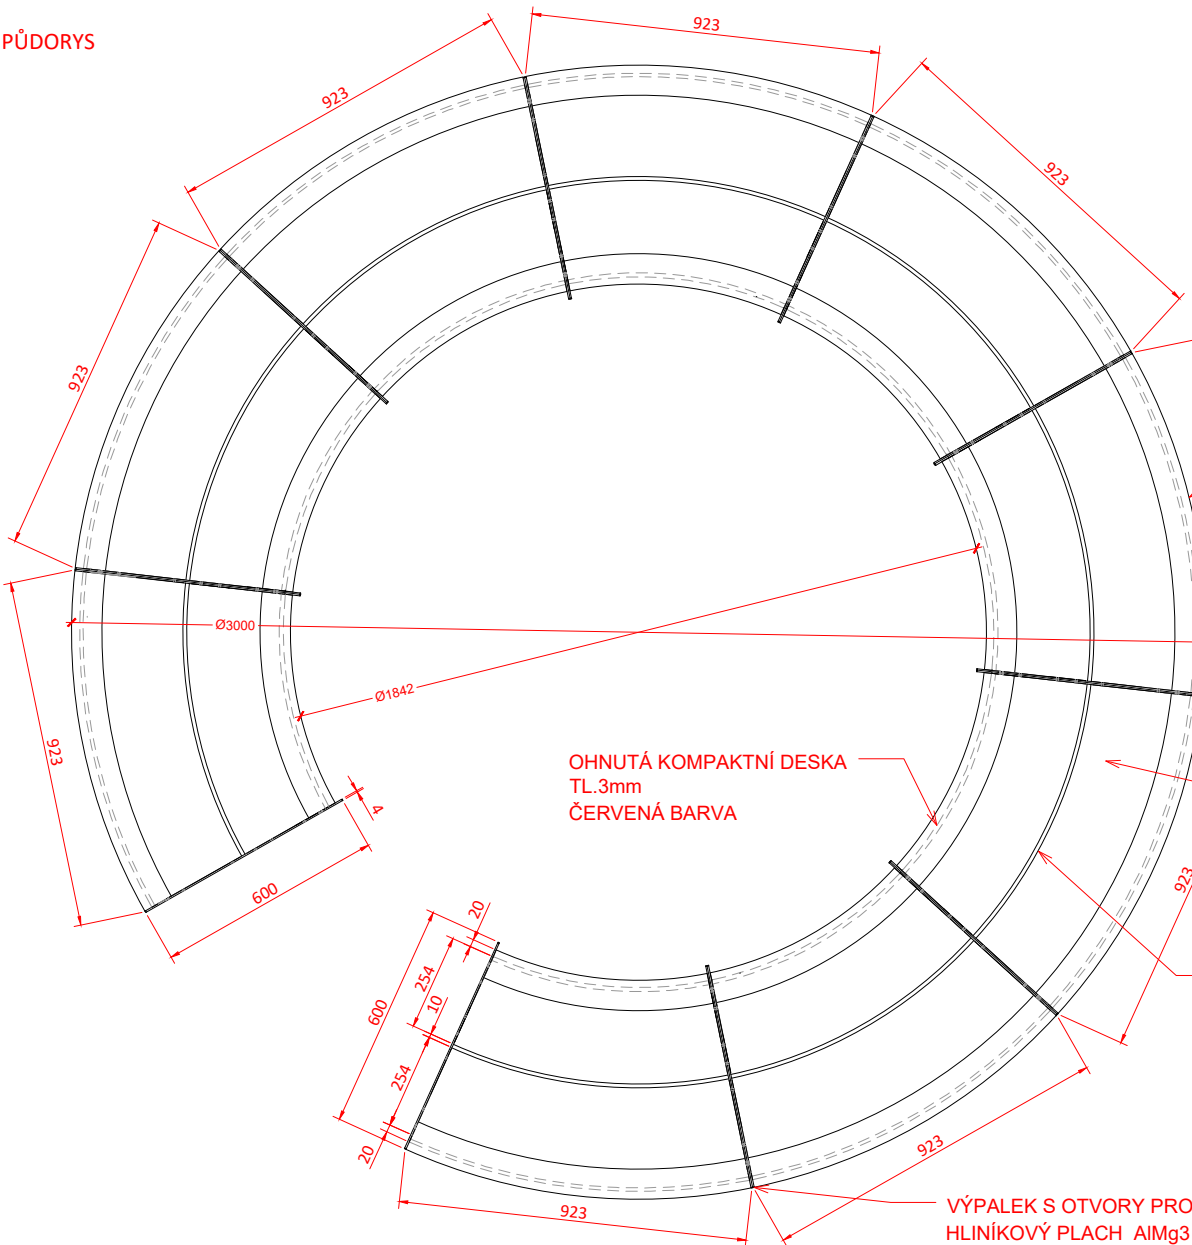

PERSPEKTIVNÍ POHLED

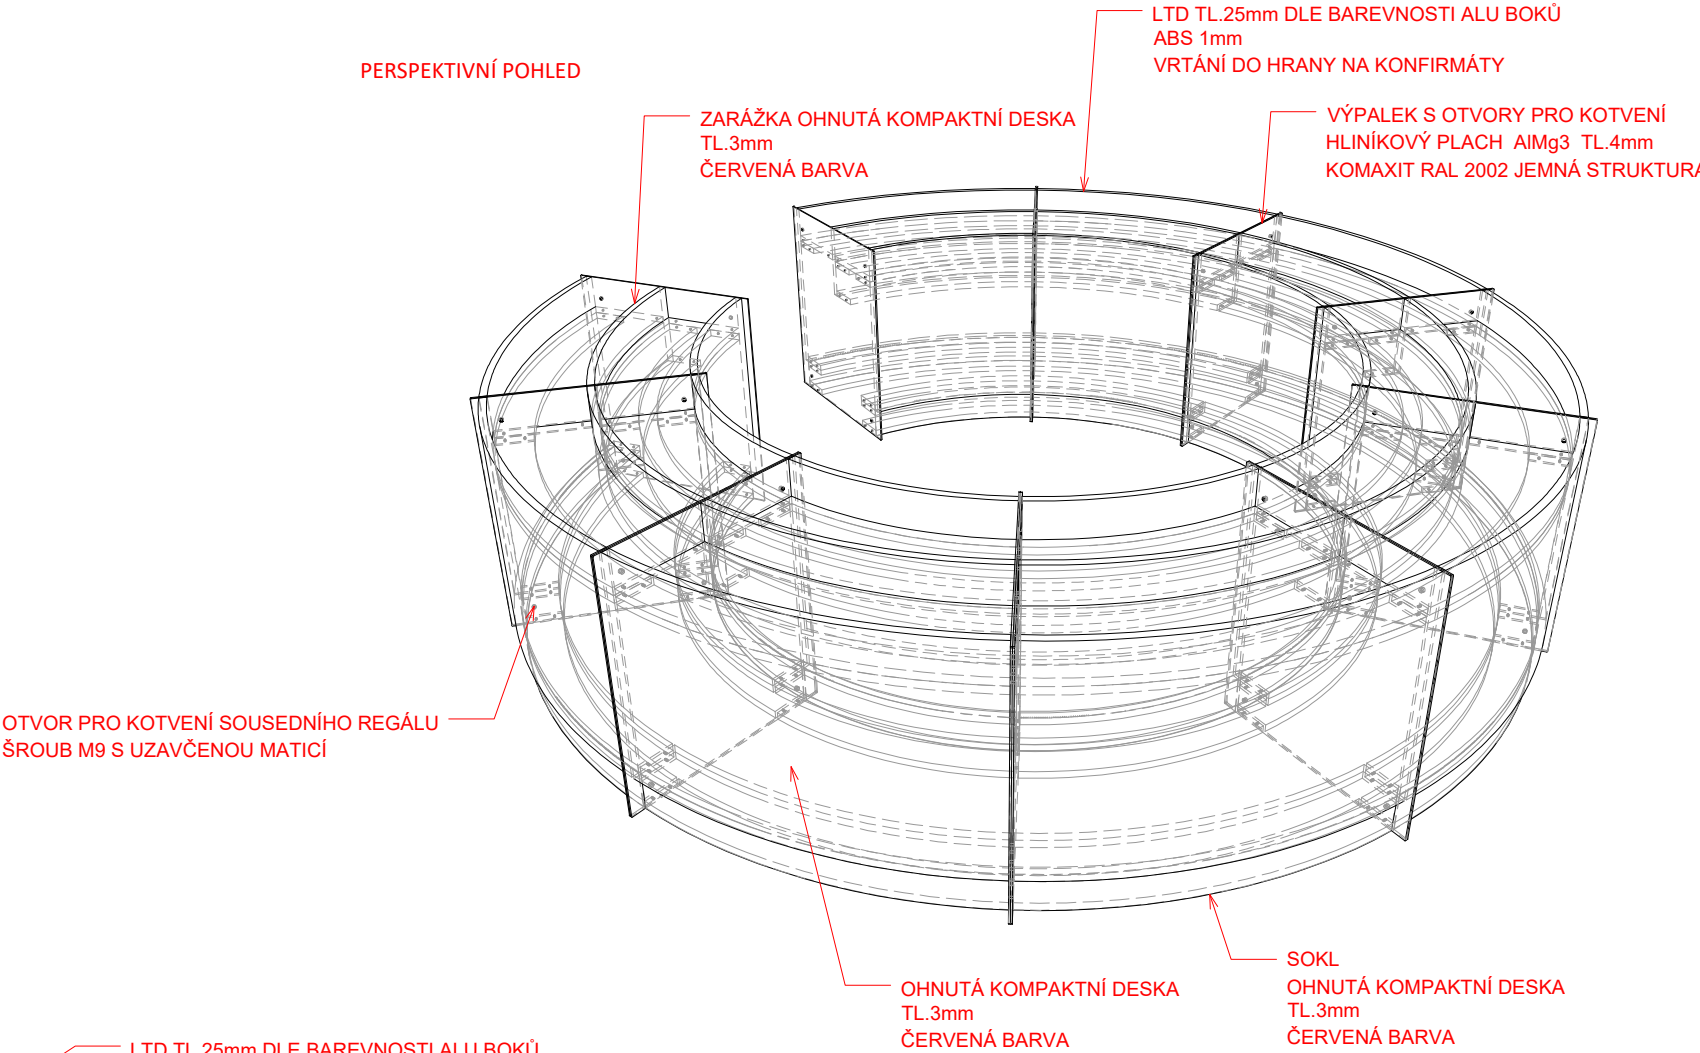

Project name / Název stavby
KNIHOVNA MATĚJE JOSEFA SYCHRY

Building location / Místo stavby
Havlíčkovo nám. 253/5
591 01 Žďár nad Sázavou

Client / Investor
Město Žďár nad Sázavou
Žižkova 227/1
591 31 Žďár nad Sázavou

Architekt / Projektant
Ing.arch. Petr Baletka
petrbaletka@seznam.cz
M: 732 937 175
IČO: 75385007

Phase / Stupeň
DOKUMENTACE PRO VÝBĚR DODAVATELE VNITŘNÍHO VYBAVENÍ
Název výkresu
ODDĚLENÍ PRO DĚTI_REGÁL NA KNIHY KRUHOVÝ


Date / Datum
09 / 2023

Výkres číslo
DPVD.DE.RK.04

Měřítko
1:20

Formát
A3

Notice / Poznámka
Veškeré rozměry je před výrobou
nutno ověřit na stavbě

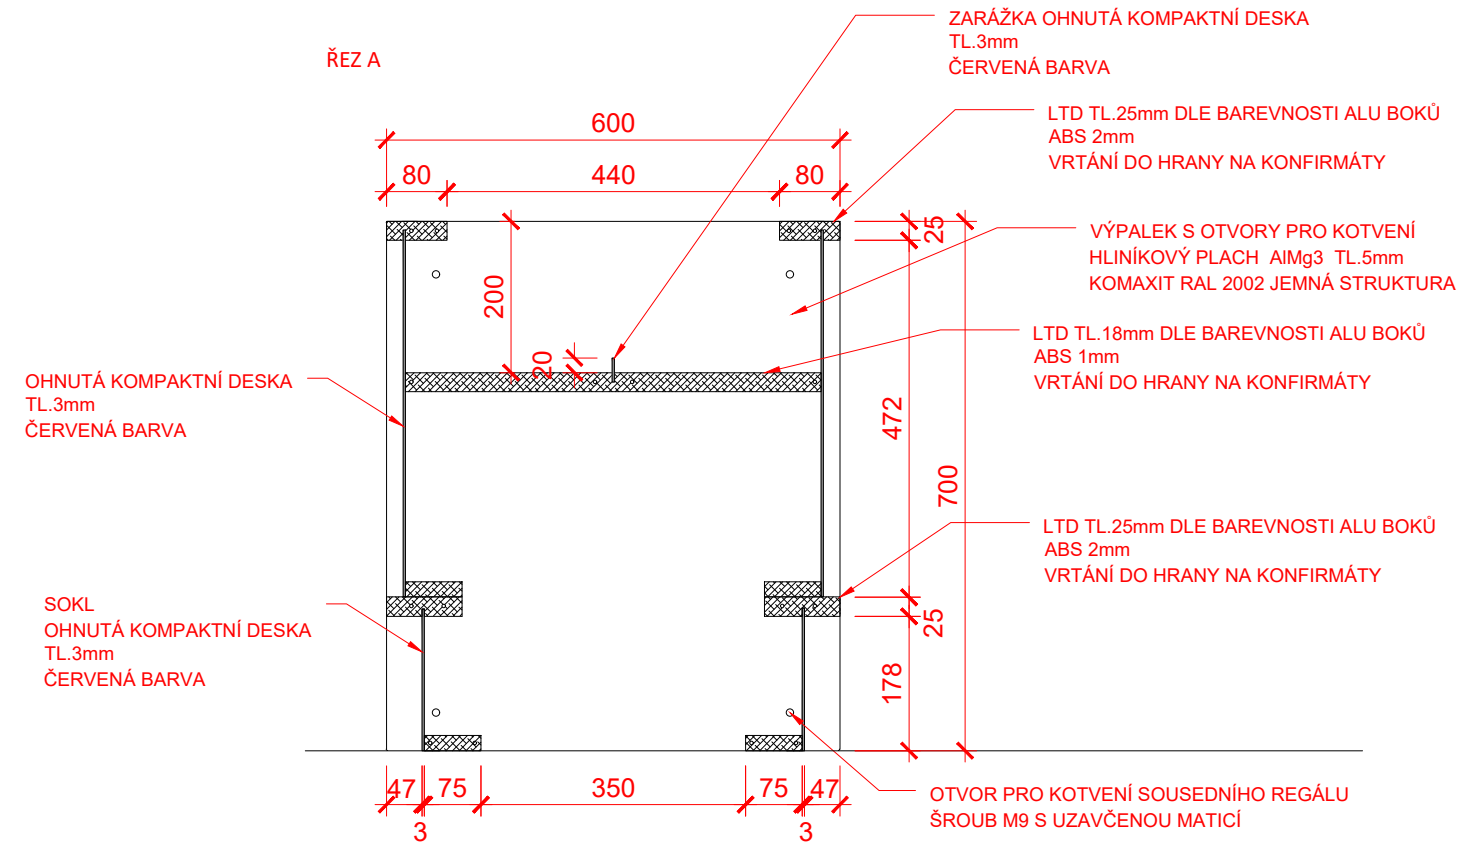

Project name / Název stavby
KNIHOVNA MATĚJE JOSEFA SYCHRY

Building location / Místo stavby
Havlíčково nám. 253/5
591 01 Žďár nad Sázavou

Client / Investor
Město Žďár nad Sázavou
Žižkova 227/1
591 31 Žďár nad Sázavou

Architekt / Projektant
Ing.arch. Petr Baletka
petrbaletka@seznam.cz
M: 732 937 175
IČO: 75385007

Phase / Stupeň
DOKUMENTACE PRO VÝBĚR DODAVATELE VNITŘNÍHO VYBAVENÍ
Název výkresu
ODDĚLENÍ PRO DĚTI_REGÁL NA KNIHY KRUHOVÝ


Date / Datum
09 / 2023

Výkres číslo
DPVD.DE.RK.04


Měřítko
1:10
Formát
A3

Notice / Poznámka
Veškeré rozměry je před výrobou nutno ověřit na stavbě


POHLED ČELNÍ

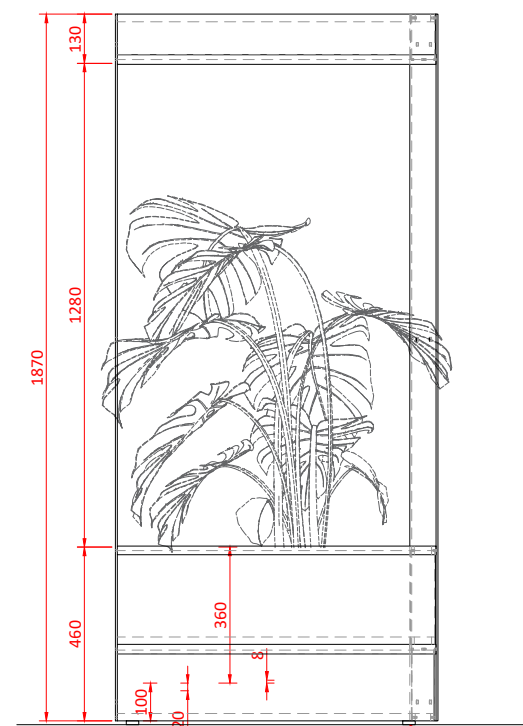


POHLED BOČNÍ

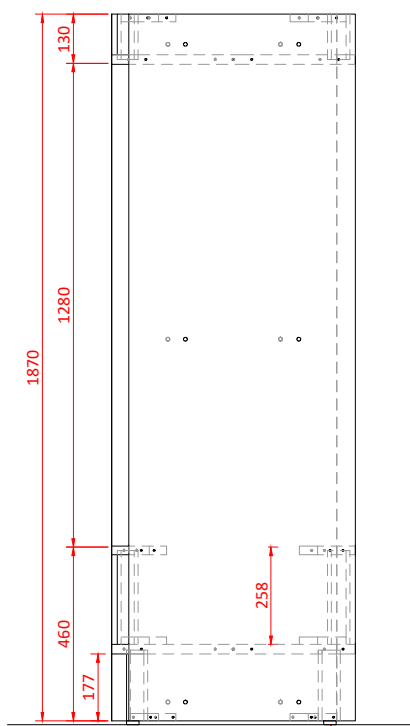

PERSPEKTIVNÍ POHLED

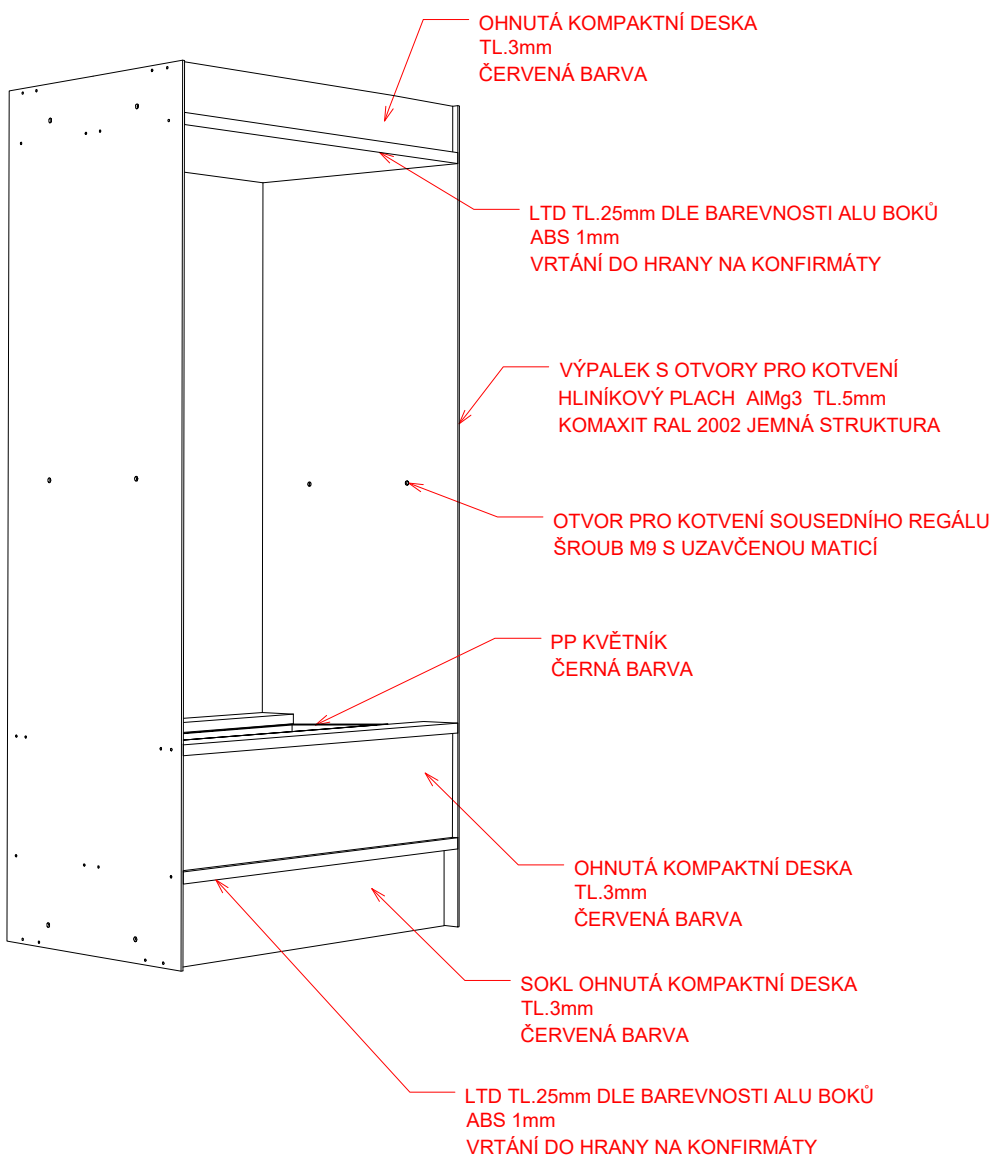

PŮDORYS

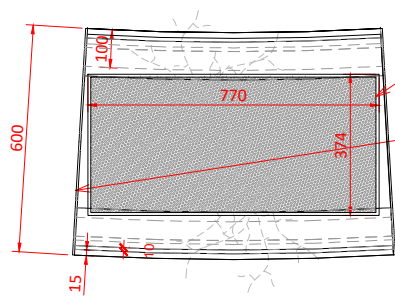

PP KVĚTNÍK
ČERNÁ BARVA

VÝPALEK S OTVORY PRO KOTVENÍ
HLINÍKOVÝ PLACH AIMg3 TL.5mm
KOMAXIT RAL 2002 JEMNÁ STRUKTURA

ŘEZ A

Notice / Poznámka

Veškeré rozměry je před výrobou
nutno ověřit na stavbě

Project name / Název stavby

KNIHOVNA MATĚJE JOSEFA SYCHRY

Building location / Místo stavby

Havlíčkovo nám. 253/5
591 01 Žďár nad Sázavou

Client / Investor

Město Žďár nad Sázavou
Žižkova 227/1
591 31 Žďár nad Sázavou

Architekt / Projektant

Ing.arch. Petr Baletka
petrbaletka@seznam.cz
M: 732 937 175
IČO: 75385007

Phase / Stupeň

DOKUMENTACE PRO VÝBĚR DODAVATELE VNITŘNÍHO VYBAVENÍ
Název výkresu
ODDĚLENÍ PRO DĚTI_REGÁL S KVĚTNÍKEM

Date / Datum


09 / 2023

Výkres číslo

DPVD.DE.RR.01

Měřítko
1:20

Formát
A3

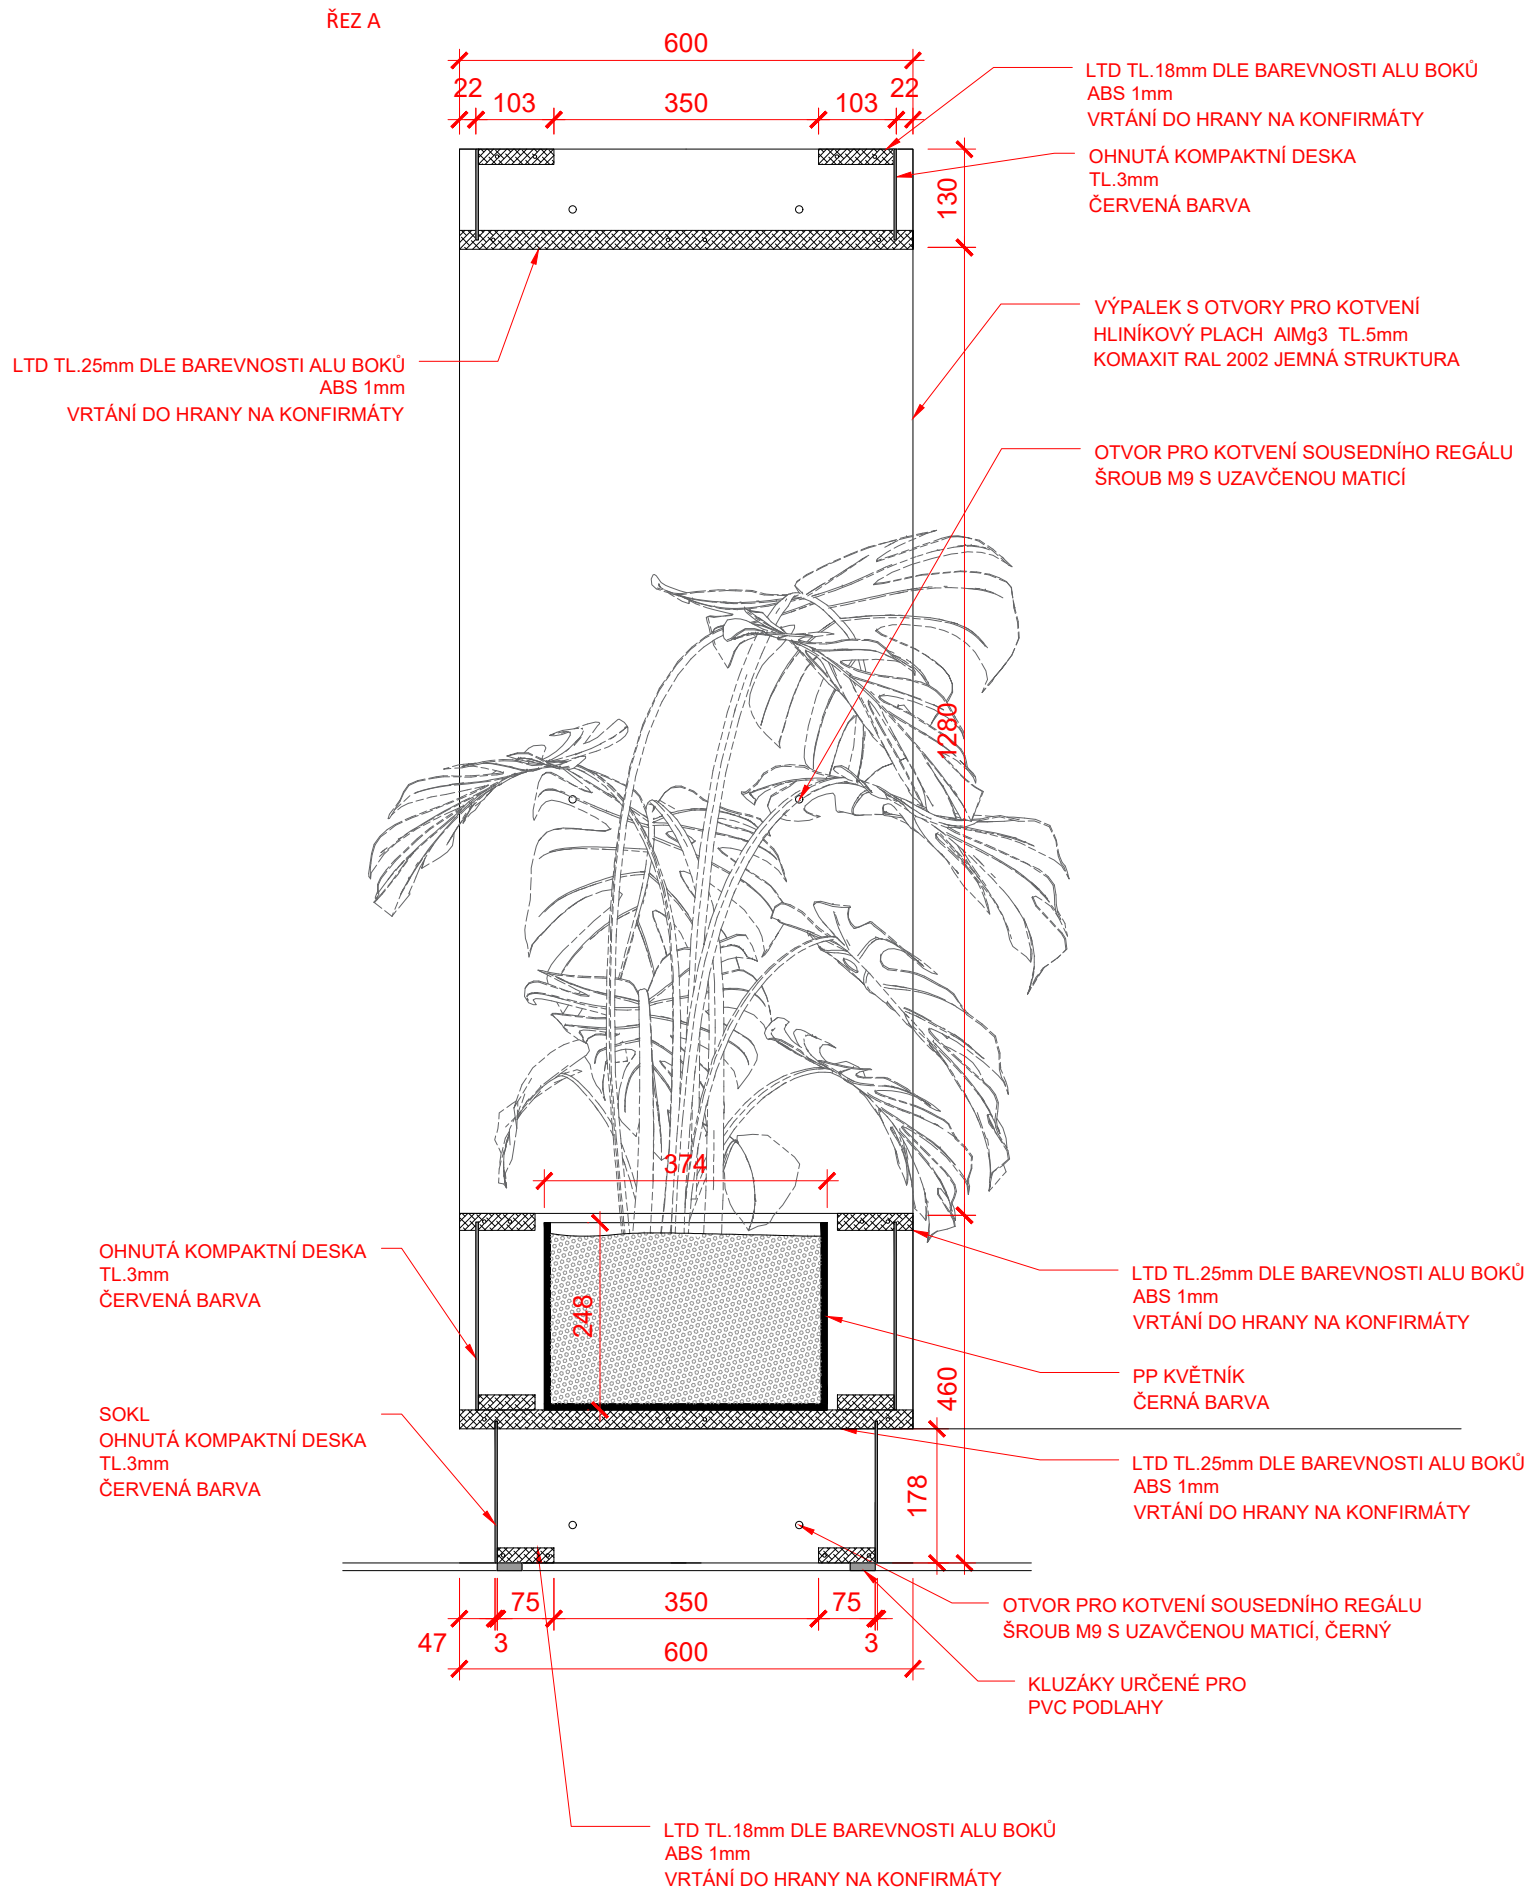

Notice / Poznámka
Veškeré rozměry je před výrobou nutno
ověřit na stavbě

Project name / Název stavby
KNIHOVNA MATĚJE JOSEFA SYCHRY

Building location / Místo stavby
Havlíčkovo nám. 253/5
591 01 Žďár nad Sázavou

Client / Investor
Město Žďár nad Sázavou
Žižkova 227/1
591 31 Žďár nad Sázavou



Architekt / Projektant
Ing.arch. Petr Baletka
petrbaletka@seznam.cz
M: 732 937 175
IČO: 75385007

Phase / Stupeň
DOKUMENTACE PRO VÝBĚR DODAVATELE VNITŘNÍHO VYBAVENÍ
Název výkresu
ODDĚLENÍ PRO DĚTI_REGÁL S KVĚTNÍKEM

Date / Datum
09 / 2023

Výkres číslo
DPVD.DE.RR.01

Měřítko
1:10
Formát
A3

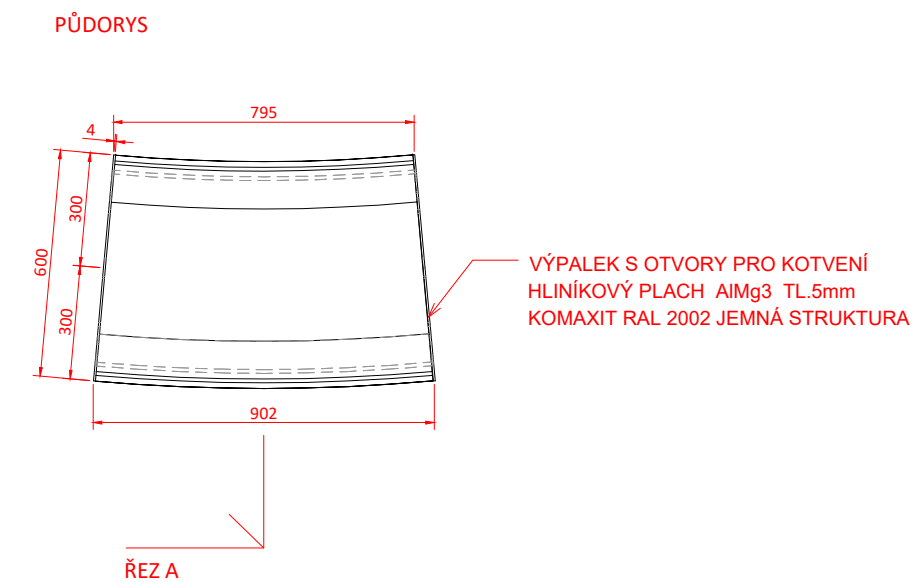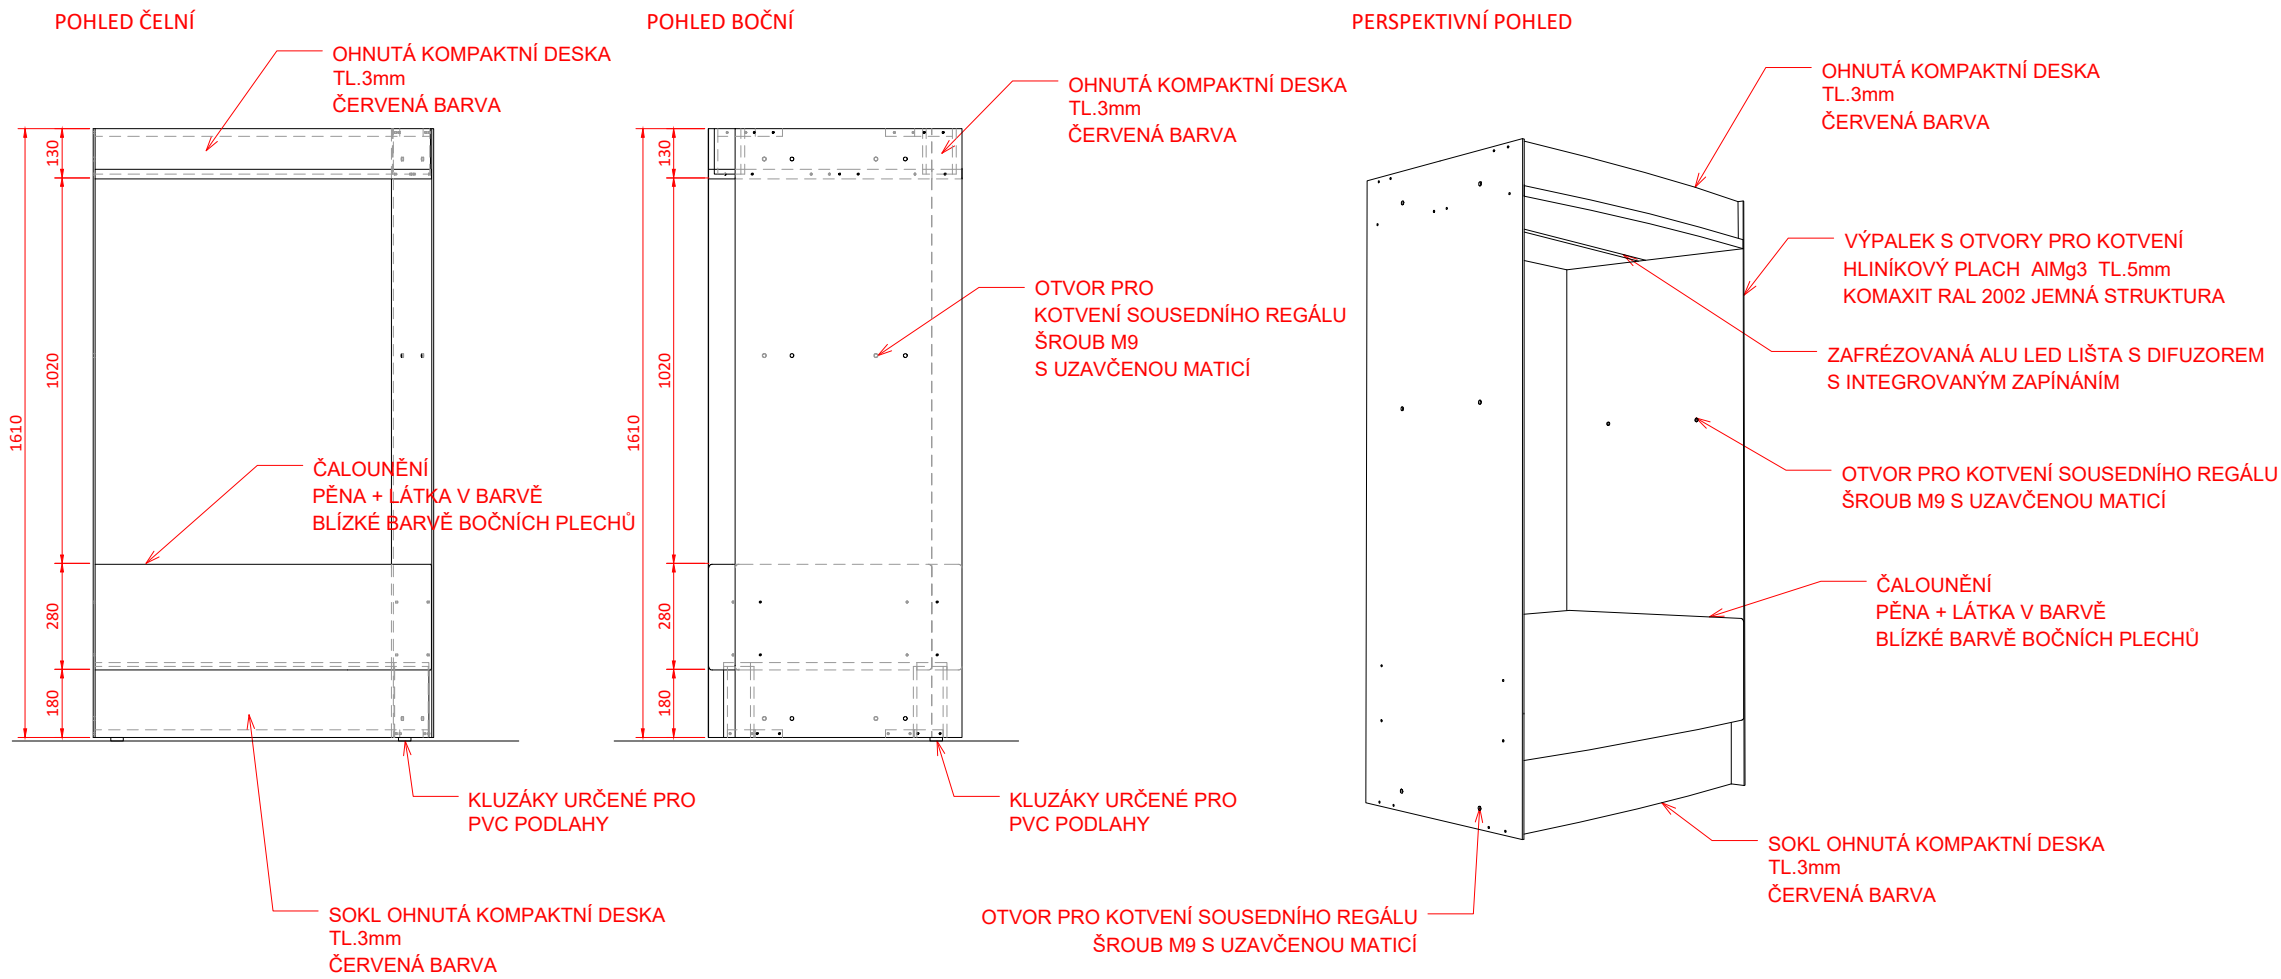

Notice / Poznámka
Veškeré rozměry je před výrobou
nutno ověřit na stavbě

Project name / Název stavby
KNIHOVNA MATĚJE JOSEFA SYCHRY

Building location / Místo stavby
Havlíčkovo nám. 253/5
591 01 Žďár nad Sázavou

Client / Investor
Město Žďár nad Sázavou
Žižkova 227/1
591 31 Žďár nad Sázavou

Architekt / Projektant
Ing.arch. Petr Baletka
petrbaletka@seznam.cz
M: 732 937 175
IČO: 75385007

Phase / Stupeň
DOKUMENTACE PRO VÝBĚR DODAVATELE VNITŘNÍHO VYBAVENÍ
Název výkresu
ODDĚLENÍ PRO DĚTI_REGÁL SE SEDÁKEM


Date / Datum
09 / 2023

Výkres číslo
DPVD.DE.RS.01

Měřítko
1:20

Formát
A3

ŘEZ A

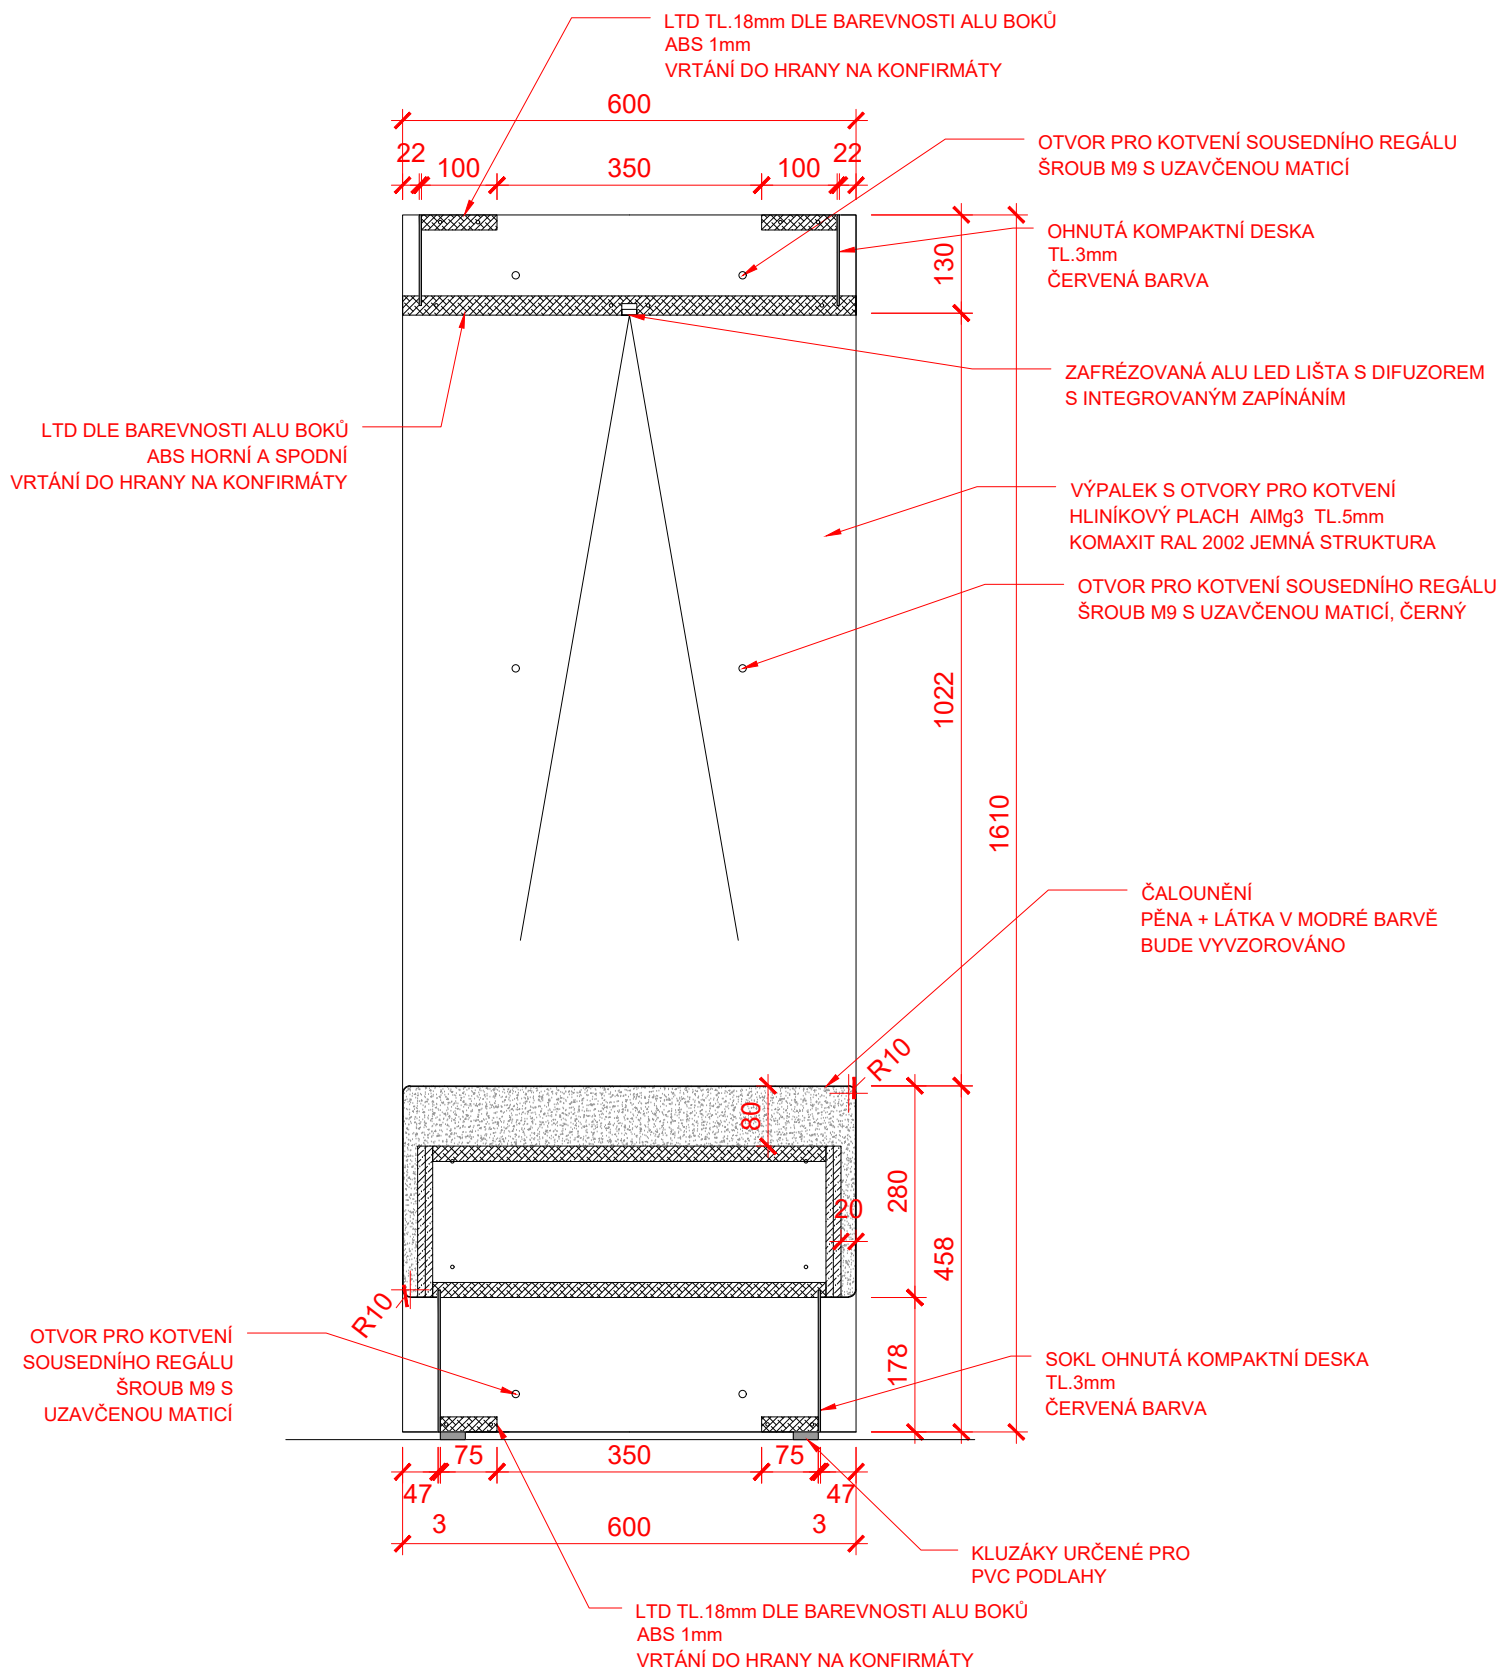

Notice / Poznámka

Veškeré rozměry je před výrobou nutno ověřit na stavbě

Project name / Název stavby

KNIHOVNA MATĚJE JOSEFA SYCHRY

Building location / Místo stavby

Havlíčkovo nám. 253/5
591 01 Žďár nad Sázavou

Client / Investor

Město Žďár nad Sázavou
Žižkova 227/1
591 31 Žďár nad Sázavou

Architekt / Projektant

Ing.arch. Petr Baletka
petrbaletka@seznam.cz
M: 732 937 175
IČO: 75385007

Phase / Stupeň

DOKUMENTACE PRO VÝBĚR DODAVATELE VNITŘNÍHO VYBAVENÍ

Název výkresu

ODDĚLENÍ PRO DĚTI_REGÁL SE SEDÁKEM

Date / Datum

09 / 2023

Výkres číslo

DPVD.DE.RS.01


Měřítko

1:10


Formát

A3


POHLED BOČNÍ

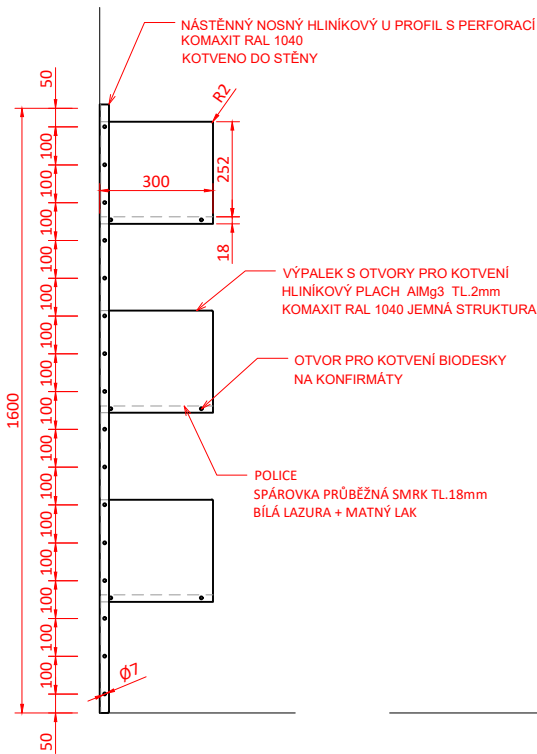

POHLED ČELNÍ

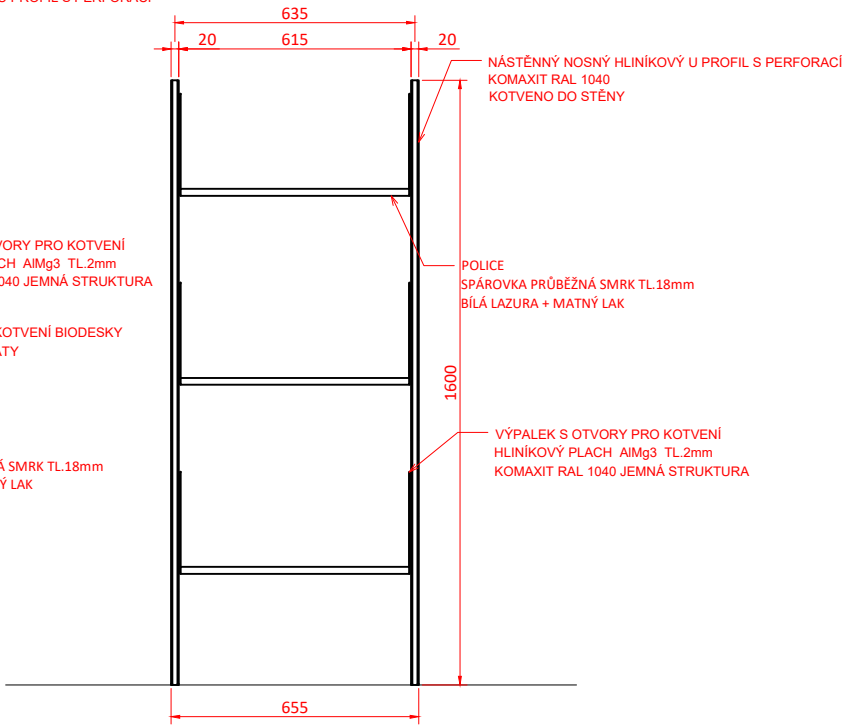


PŮDORYS

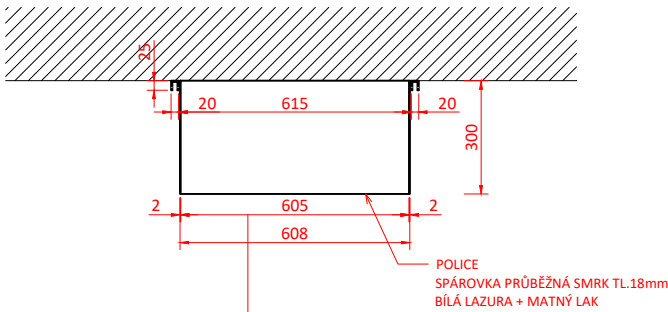

ŘEZ A

PERSPEKTIVNÍ POHLED

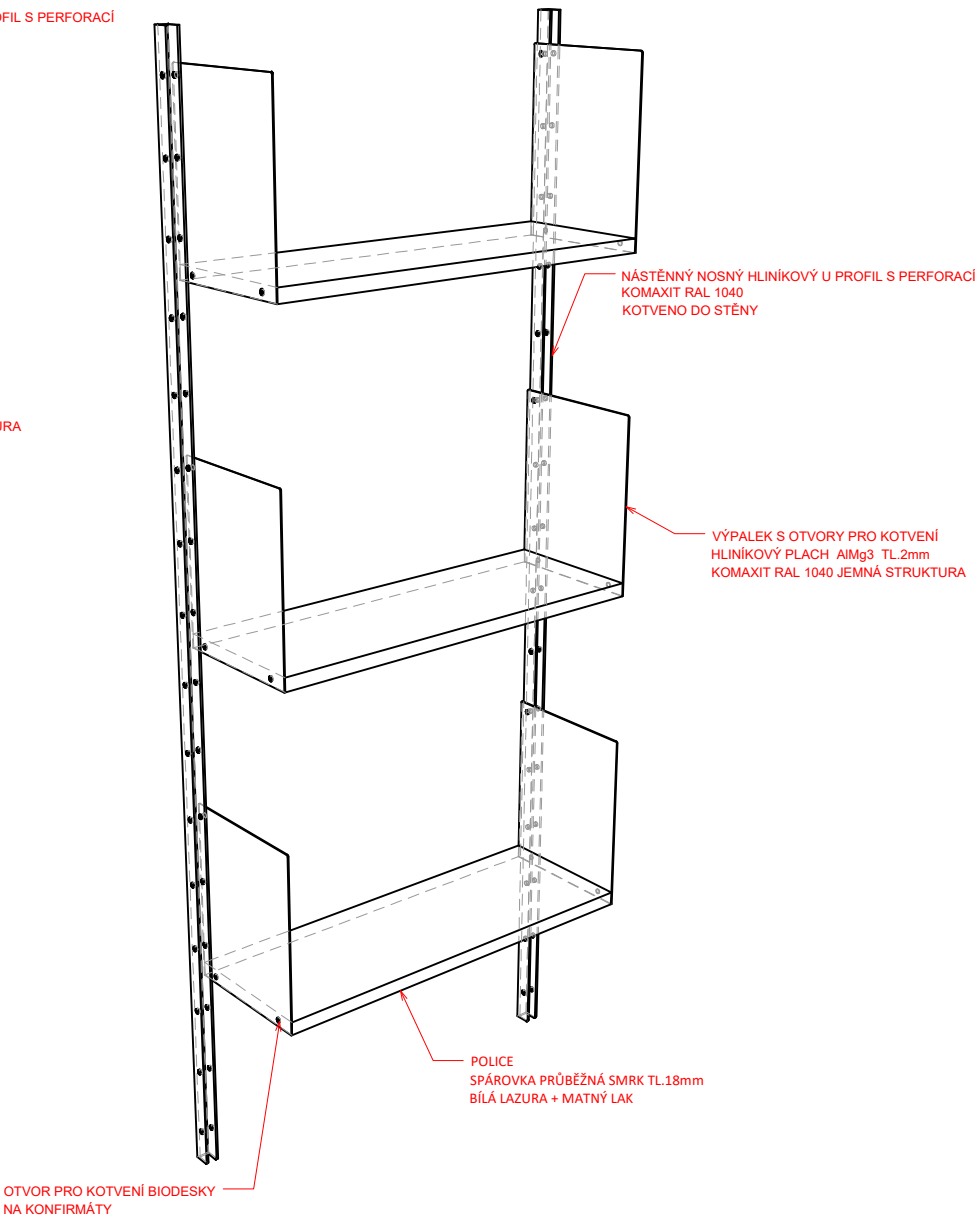

Notice / Poznámka

Veškeré rozměry je před výrobou
nutno ověřit na stavbě

Project name / Název stavby

KNIHOVNA MATĚJE JOSEFA SYCHRY

Building location / Místo stavby

Havlíčkovo nám. 253/5
591 01 Žďár nad Sázavou

Client / Investor

Město Žďár nad Sázavou
Žižkova 227/1
591 31 Žďár nad Sázavou

Architekt / Projektant

Ing.arch. Petr Baletka
petrbaletka@seznam.cz
M: 732 937 175
IČO: 75385007

Phase / Stupeň

DOKUMENTACE PRO VÝBĚR DODAVATELE VNITŘNÍHO VYBAVENÍ
Název výkresu
ODDĚLENÍ PRO DĚTI_NÁSTĚNNÝ POLICOVÝ SYSTÉM

Date / Datum

09 / 2023


Výkres číslo

DPVD.DE.NP.01

Měřítko
1:20

Formát
A3

ŘEZ A

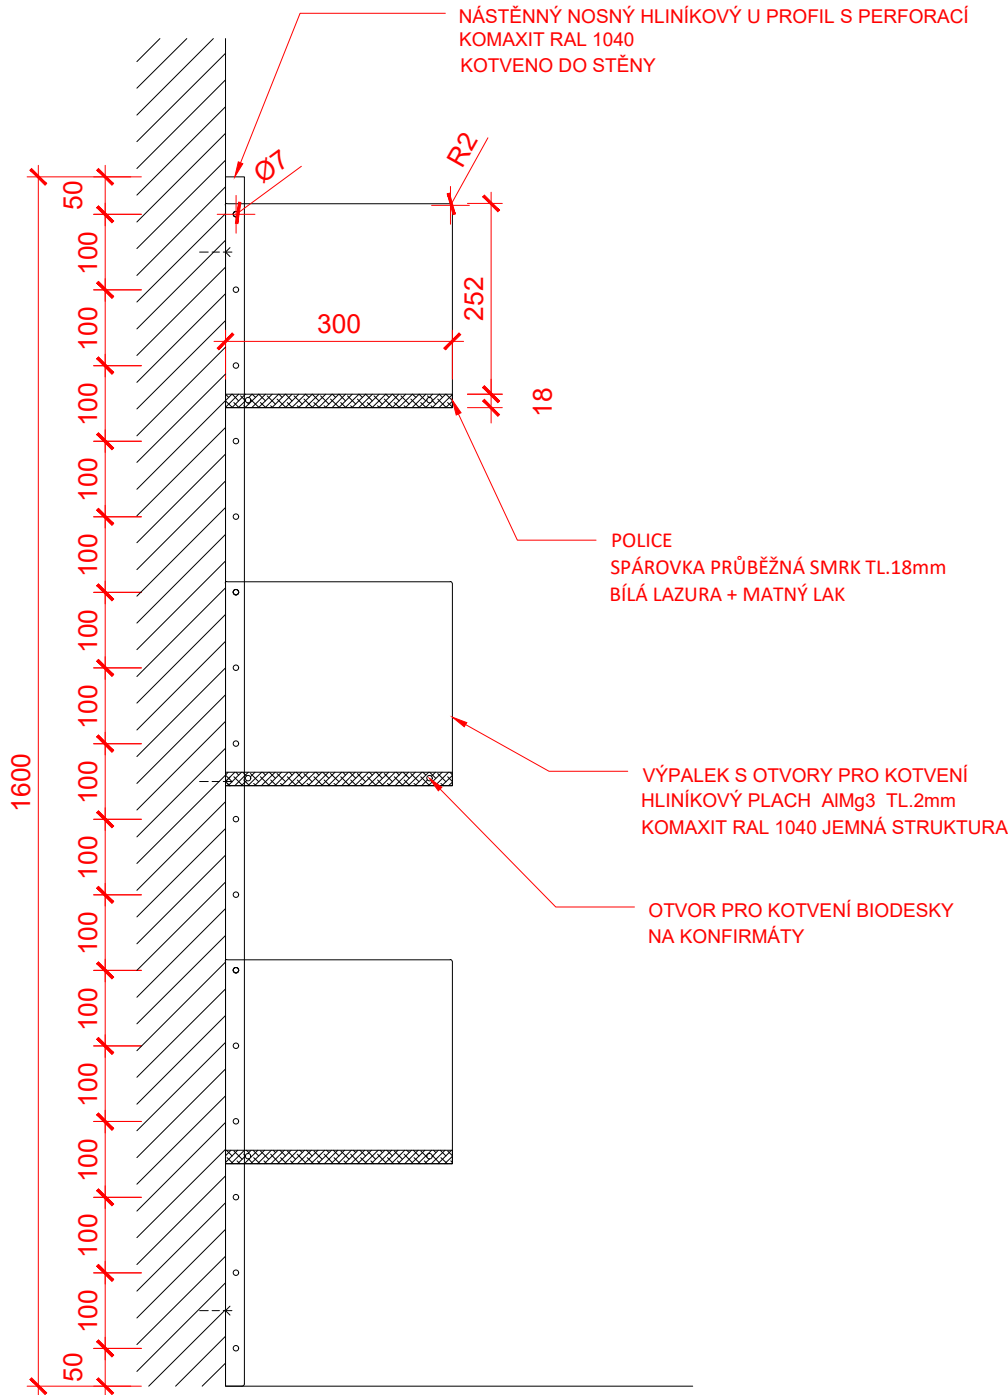

Project name / Název stavby
KNIHOVNA MATĚJE JOSEFA SYCHRY

Building location / Místo stavby
Havlíčkovo nám. 253/5
591 01 Žďár nad Sázavou

Client / Investor
Město Žďár nad Sázavou
Žižkova 227/1
591 31 Žďár nad Sázavou

Architekt / Projektant
Ing.arch. Petr Baletka
petrbaletka@seznam.cz
M: 732 937 175
IČO: 75385007


Phase / Stupeň
DOKUMENTACE PRO VÝBĚR DODAVATELE VNITŘNÍHO VYBAVENÍ
Název výkresu
ODDĚLENÍ PRO DĚTI_NÁSTĚNNÝ POLICOVÝ SYSTÉM

Date / Datum
09 / 2023
Výkres číslo
DPVD.DE.NP.01


Měřítko
1:10
Formát
A3

Notice / Poznámka
Veškeré rozměry je před výrobou nutno ověřit na stavbě


POHLED BOČNÍ

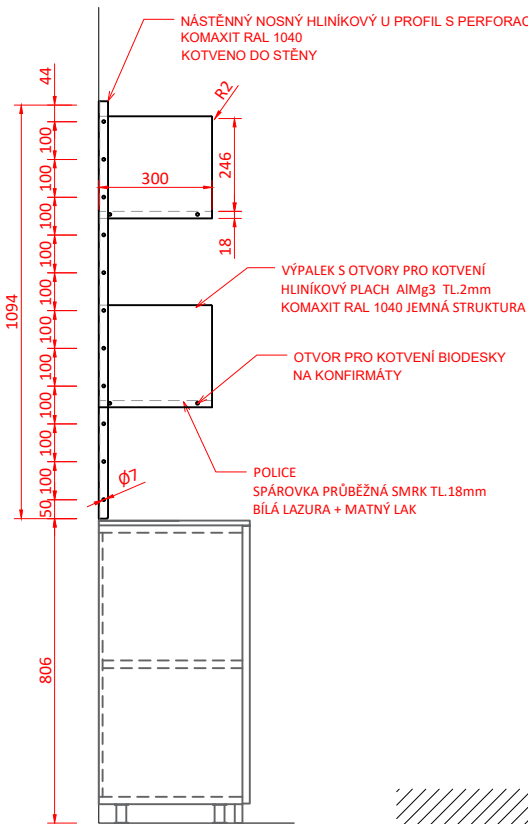


POHLED ČELNÍ

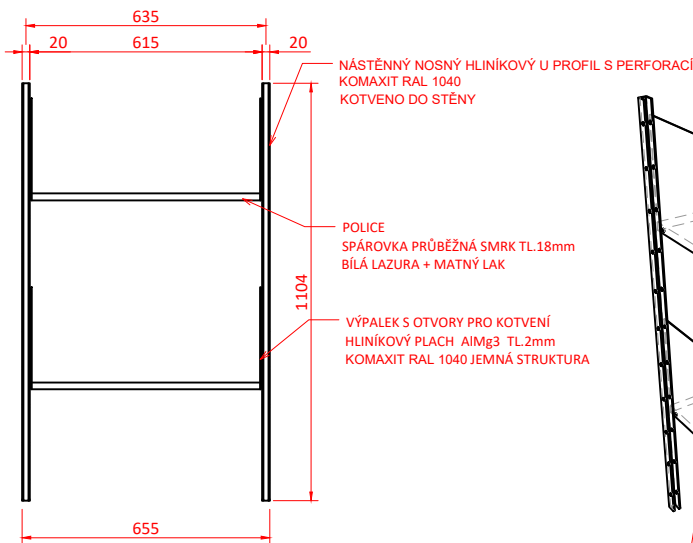

PERSPEKTIVNÍ POHLED

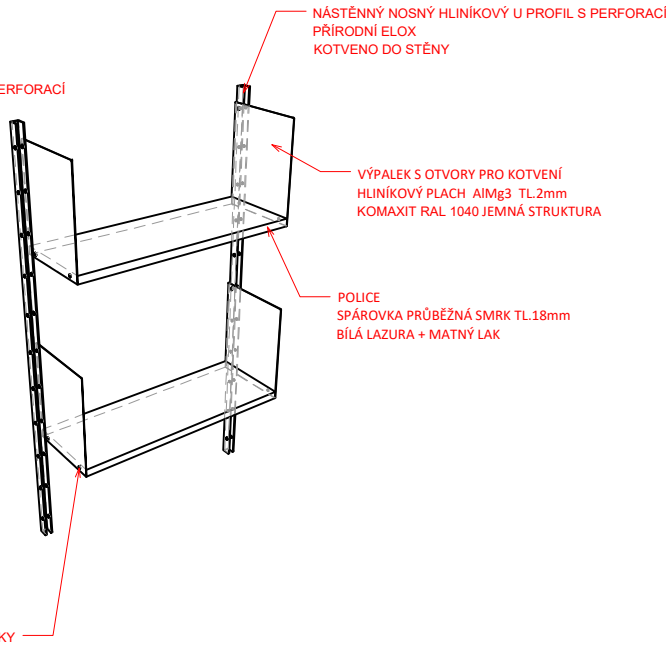

PŮDORYS

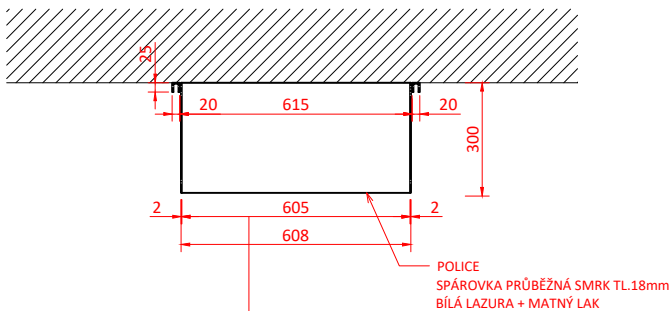

ŘEZ A

Notice / Poznámka

Veškeré rozměry je před výrobou
nutno ověřit na stavbě

Project name / Název stavby

KNIHOVNA MATĚJE JOSEFA SYCHRY

Building location / Místo stavby

Havlíčkovo nám. 253/5
591 01 Žďár nad Sázavou

Client / Investor

Město Žďár nad Sázavou
Žižkova 227/1
591 31 Žďár nad Sázavou

Architekt / Projektant

Ing.arch. Petr Baletka
petrbaletka@seznam.cz
M: 732 937 175
IČO: 75385007

Phase / Stupeň

DOKUMENTACE PRO VÝBĚR DODAVATELE VNITŘNÍHO VYBAVENÍ
Název výkresu
ODDĚLENÍ PRO DĚTI_NÁSTĚNNÝ POLICOVÝ SYSTÉM

Date / Datum

09 / 2023


Výkres číslo

DPVD.DE.NP.02

Měřítko
1:20

Formát
A3

ŘEZ A

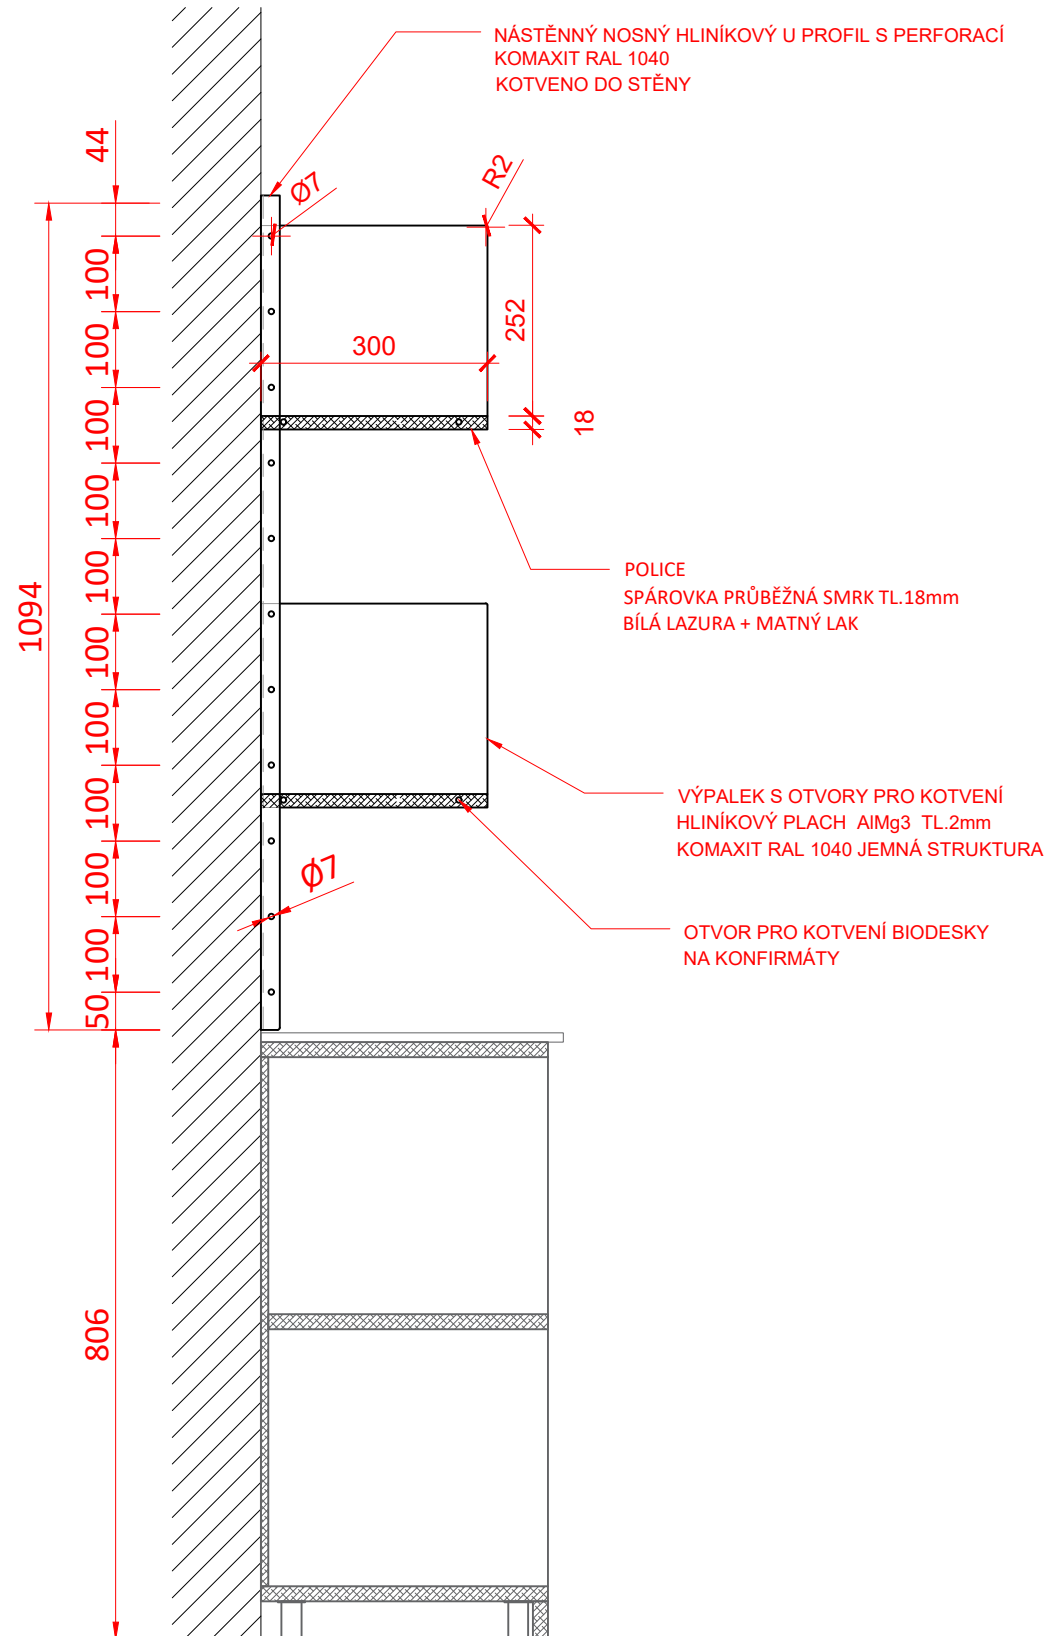

Notice / Poznámka

Veškeré rozměry je před výrobou nutno ověřit na stavbě

Project name / Název stavby

KNIHOVNA MATĚJE JOSEFA SYCHRY

Building location / Místo stavby

Havlíčkovo nám. 253/5
591 01 Žďár nad Sázavou

Client / Investor

Město Žďár nad Sázavou
Žižkova 227/1
591 31 Žďár nad Sázavou

Architekt / Projektant

Ing.arch. Petr Baletka
petrbaletka@seznam.cz

M: 732 937 175

IČO: 75385007

Phase / Stupeň

DOKUMENTACE PRO VÝBĚR DODAVATELE VNITŘNÍHO VYBAVENÍ

Název výkresu

ODDĚLENÍ PRO DĚTI_NÁSTĚNNÝ POLICOVÝ SYSTÉM

Date / Datum

09 / 2023



Výkres číslo

DPVD.DE.NP.02






Měřítka 1:10

Formát
A3

POHLED ČELNÍ

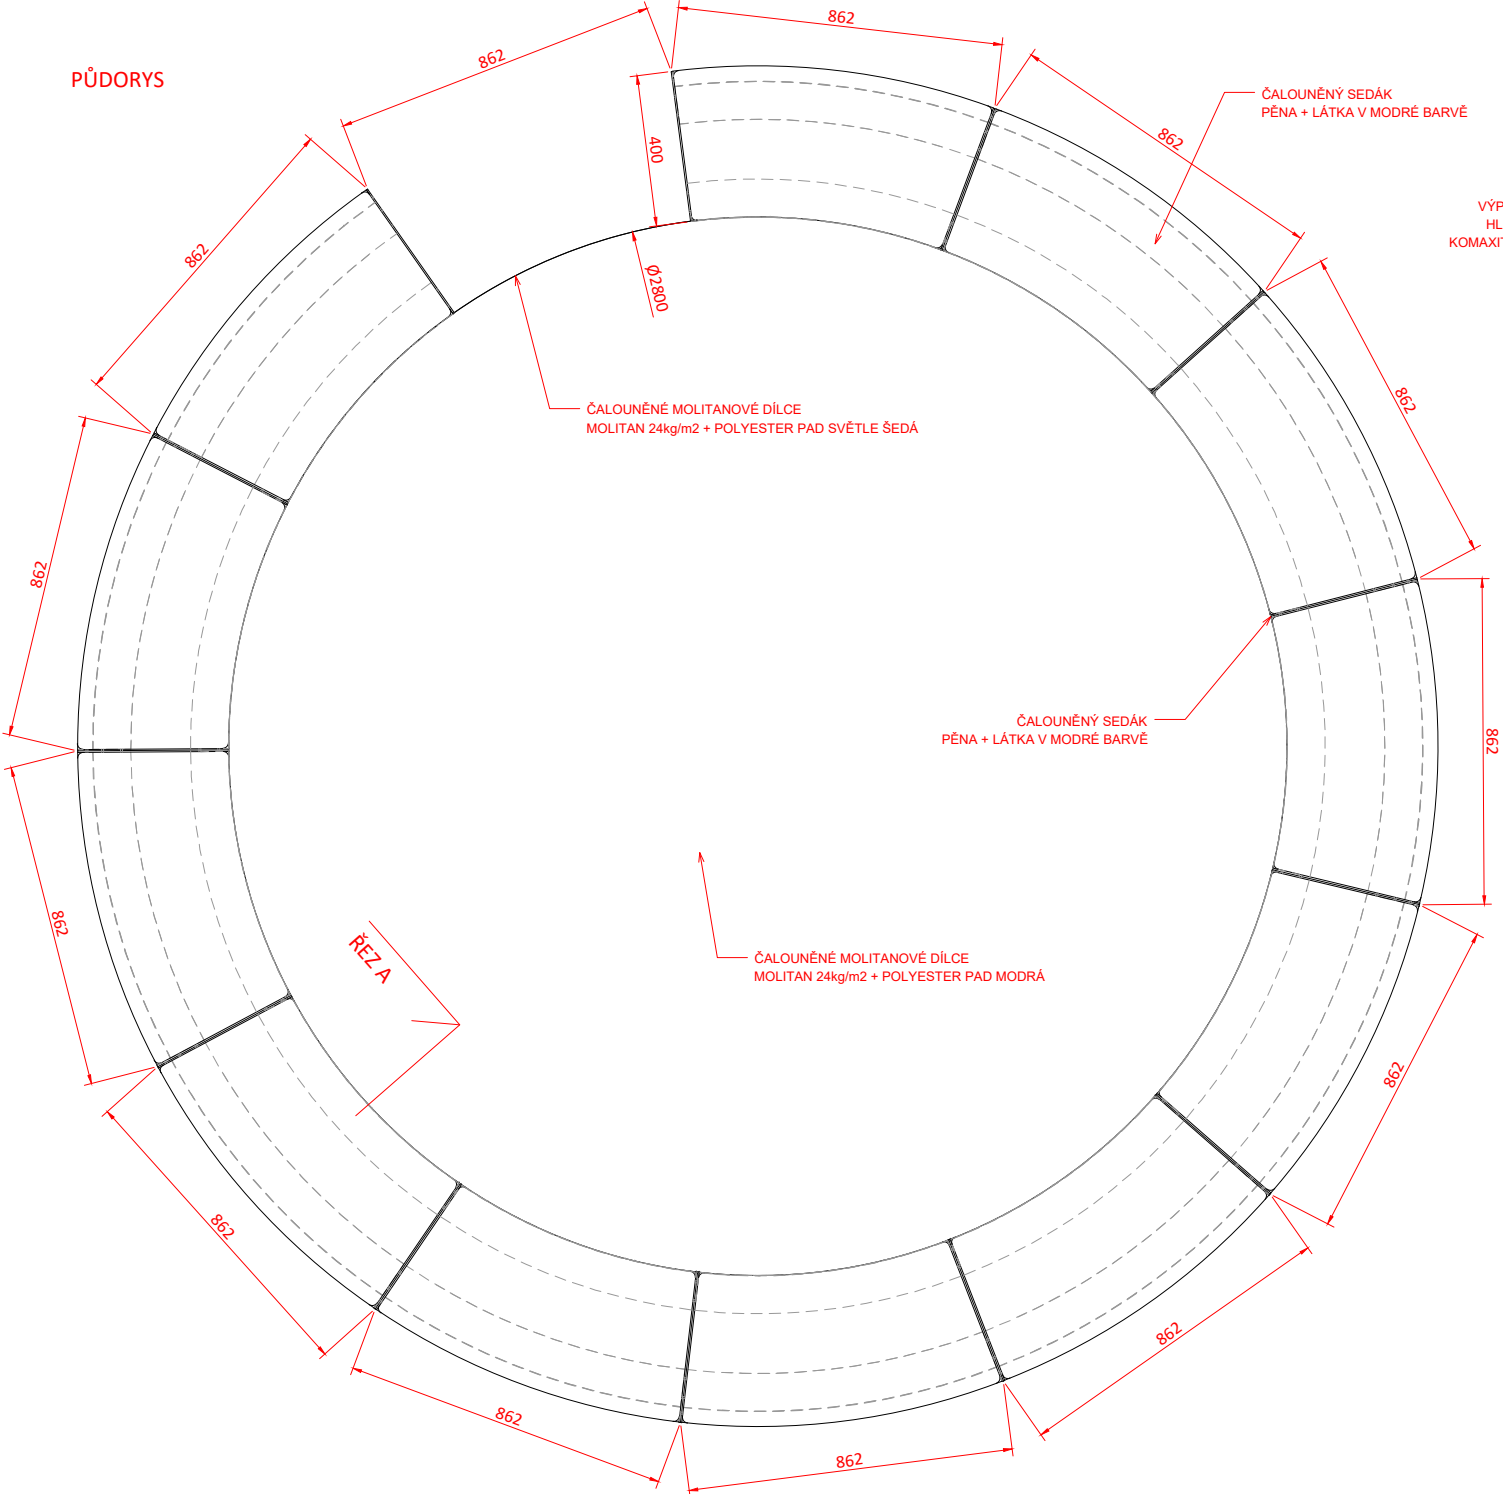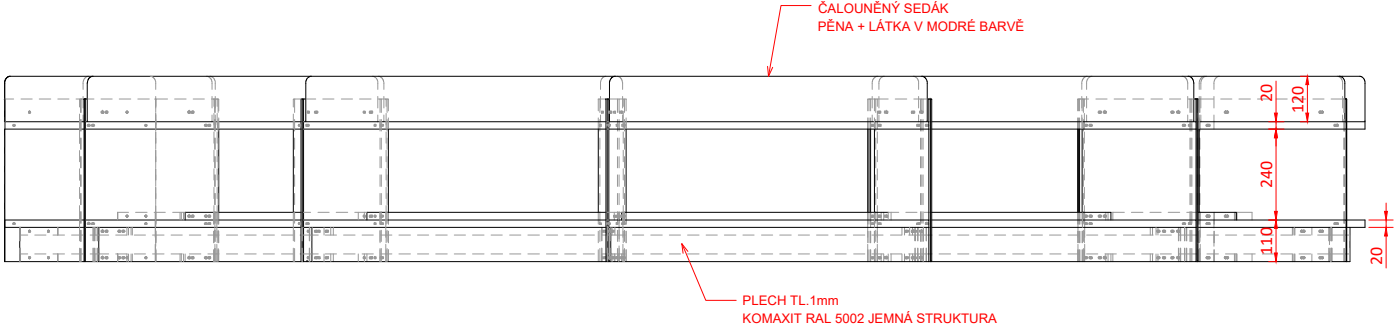

PERSPEKTIVNÍ POHLED

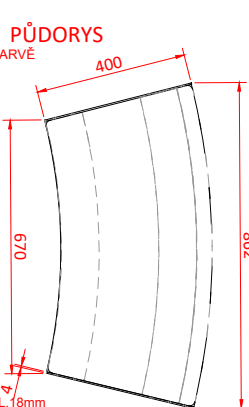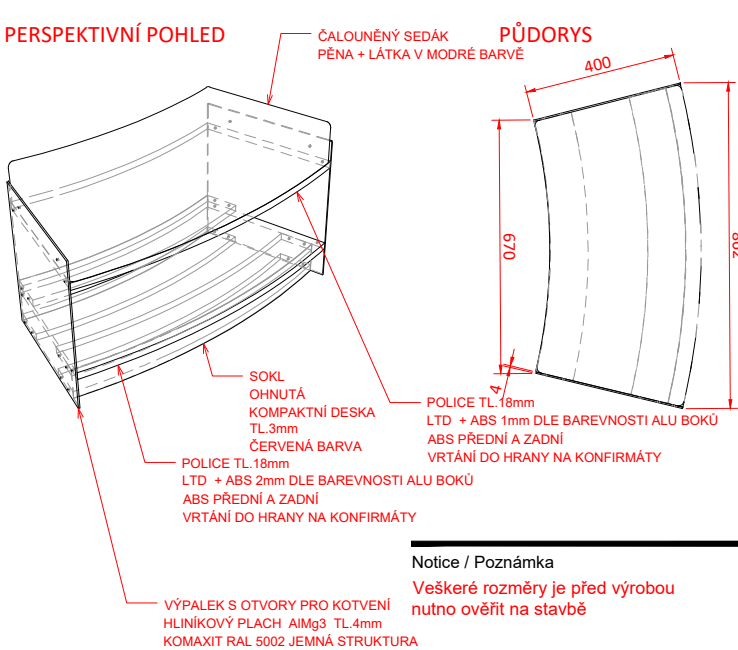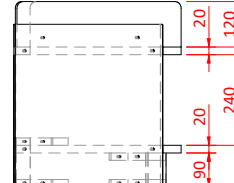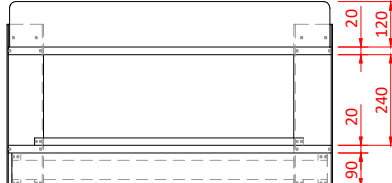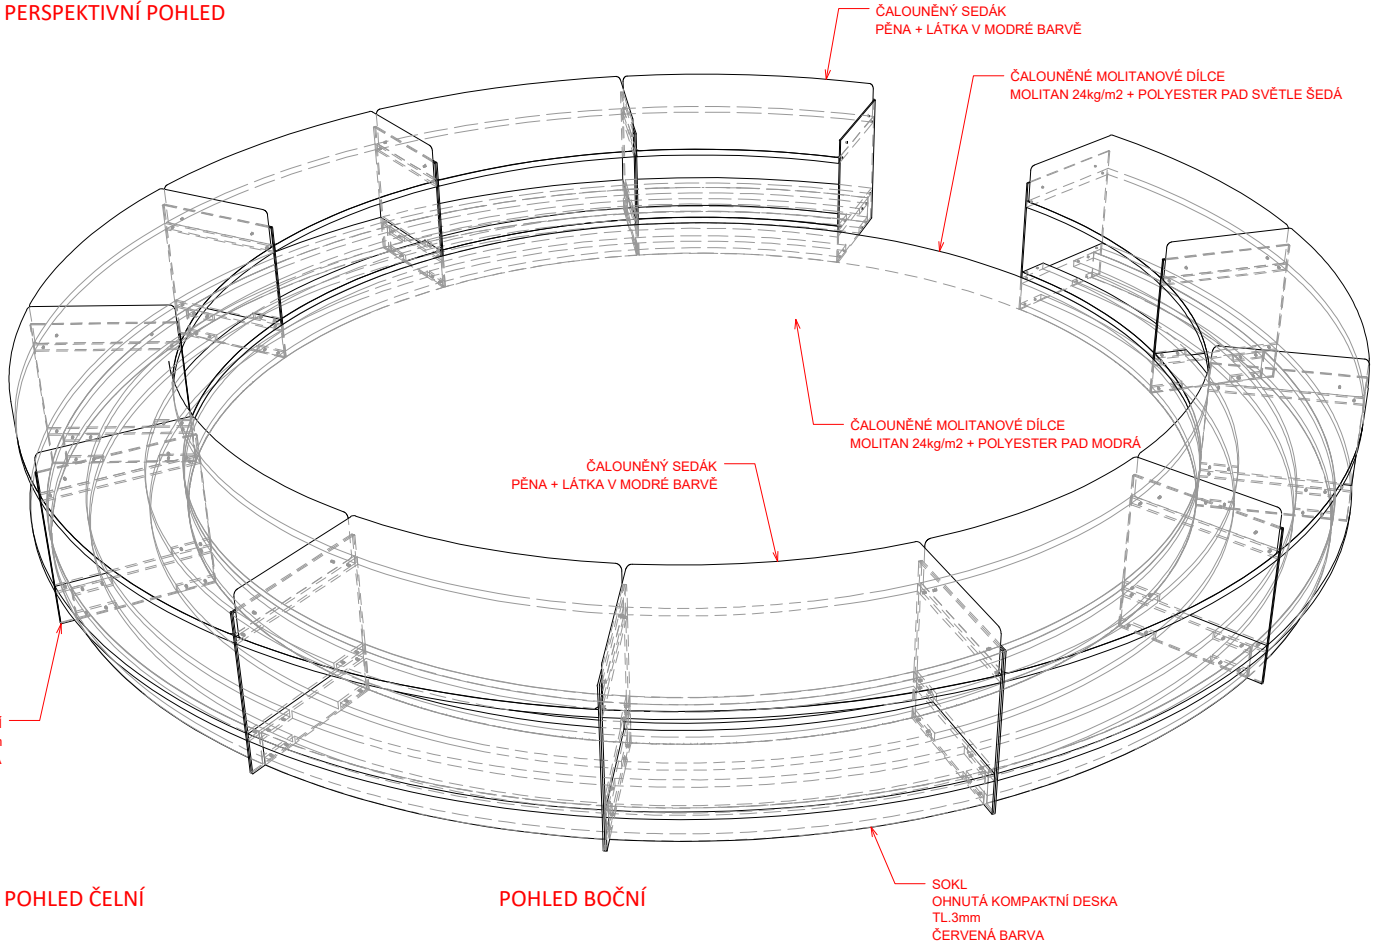

Project name / Název stavby

KNIHOVNA MATĚJE JOSEFA SYCHRY

Building location / Místo stavby

Havlíčkovo nám. 253/5
591 01 Žďár nad Sázavou

Client / Investor

Město Žďár nad Sázavou
Žižkova 227/1

591 31 Žďár nad Sázavou

Architekt / Projektant

Ing.arch. Petr Baletka

petrbaletka@seznam.cz

M: 732 937 175

Phase / Stupeň

DOKUMENTACE PRO VYBER DODAVATELE VNITRNIHO VYBAVENI

Název výkresu

ODDĚLENÍ PRO DĚTI HRACÍ PRVEK KRUHOVÝ

Date / Datum


09 / 2023

Výkres číslo
DPVD.DE.HP.01

Měřítka
1:20

Formát
A3

ŘEZ A

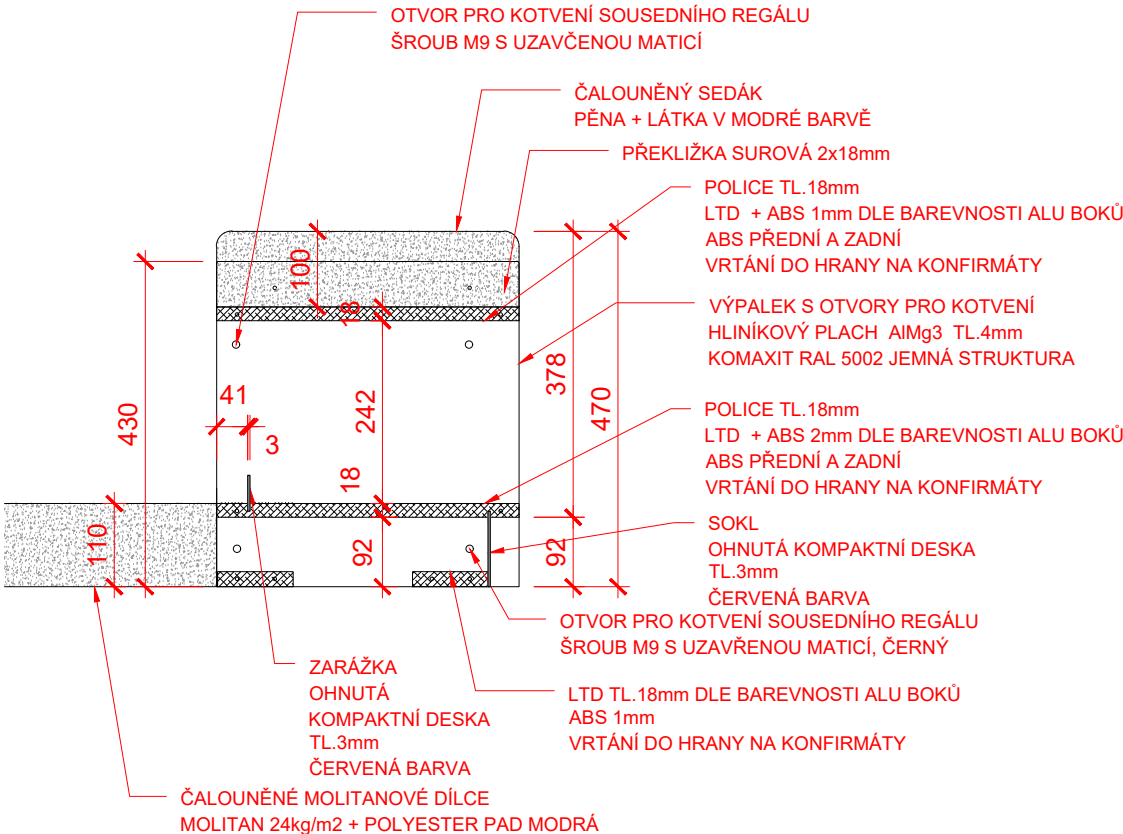

Project name / Název stavby
KNIHOVNA MATĚJE JOSEFA SYCHRY

Building location / Místo stavby
Havlíčково nám. 253/5
591 01 Žďár nad Sázavou

Client / Investor
Město Žďár nad Sázavou
Žižkova 227/1
591 31 Žďár nad Sázavou

Architekt / Projektant
Ing.arch. Petr Baletka
petrbaletka@seznam.cz
M: 732 937 175
IČO: 75385007

Phase / Stupeň
DOKUMENTACE PRO VÝBĚR DODAVATELE VNITŘNÍHO VYBAVENÍ
Název výkresu
ODDĚLENÍ PRO DĚTI_HRACÍ PRVEK KRUHOVÝ


Date / Datum
09 / 2023

Výkres číslo
DPVD.DE.HP.01

Měřítko
1:10
Formát
A3

Notice / Poznámka
Veškeré rozměry je před výrobou nutno ověřit na stavbě

POHLED ČELNÍ

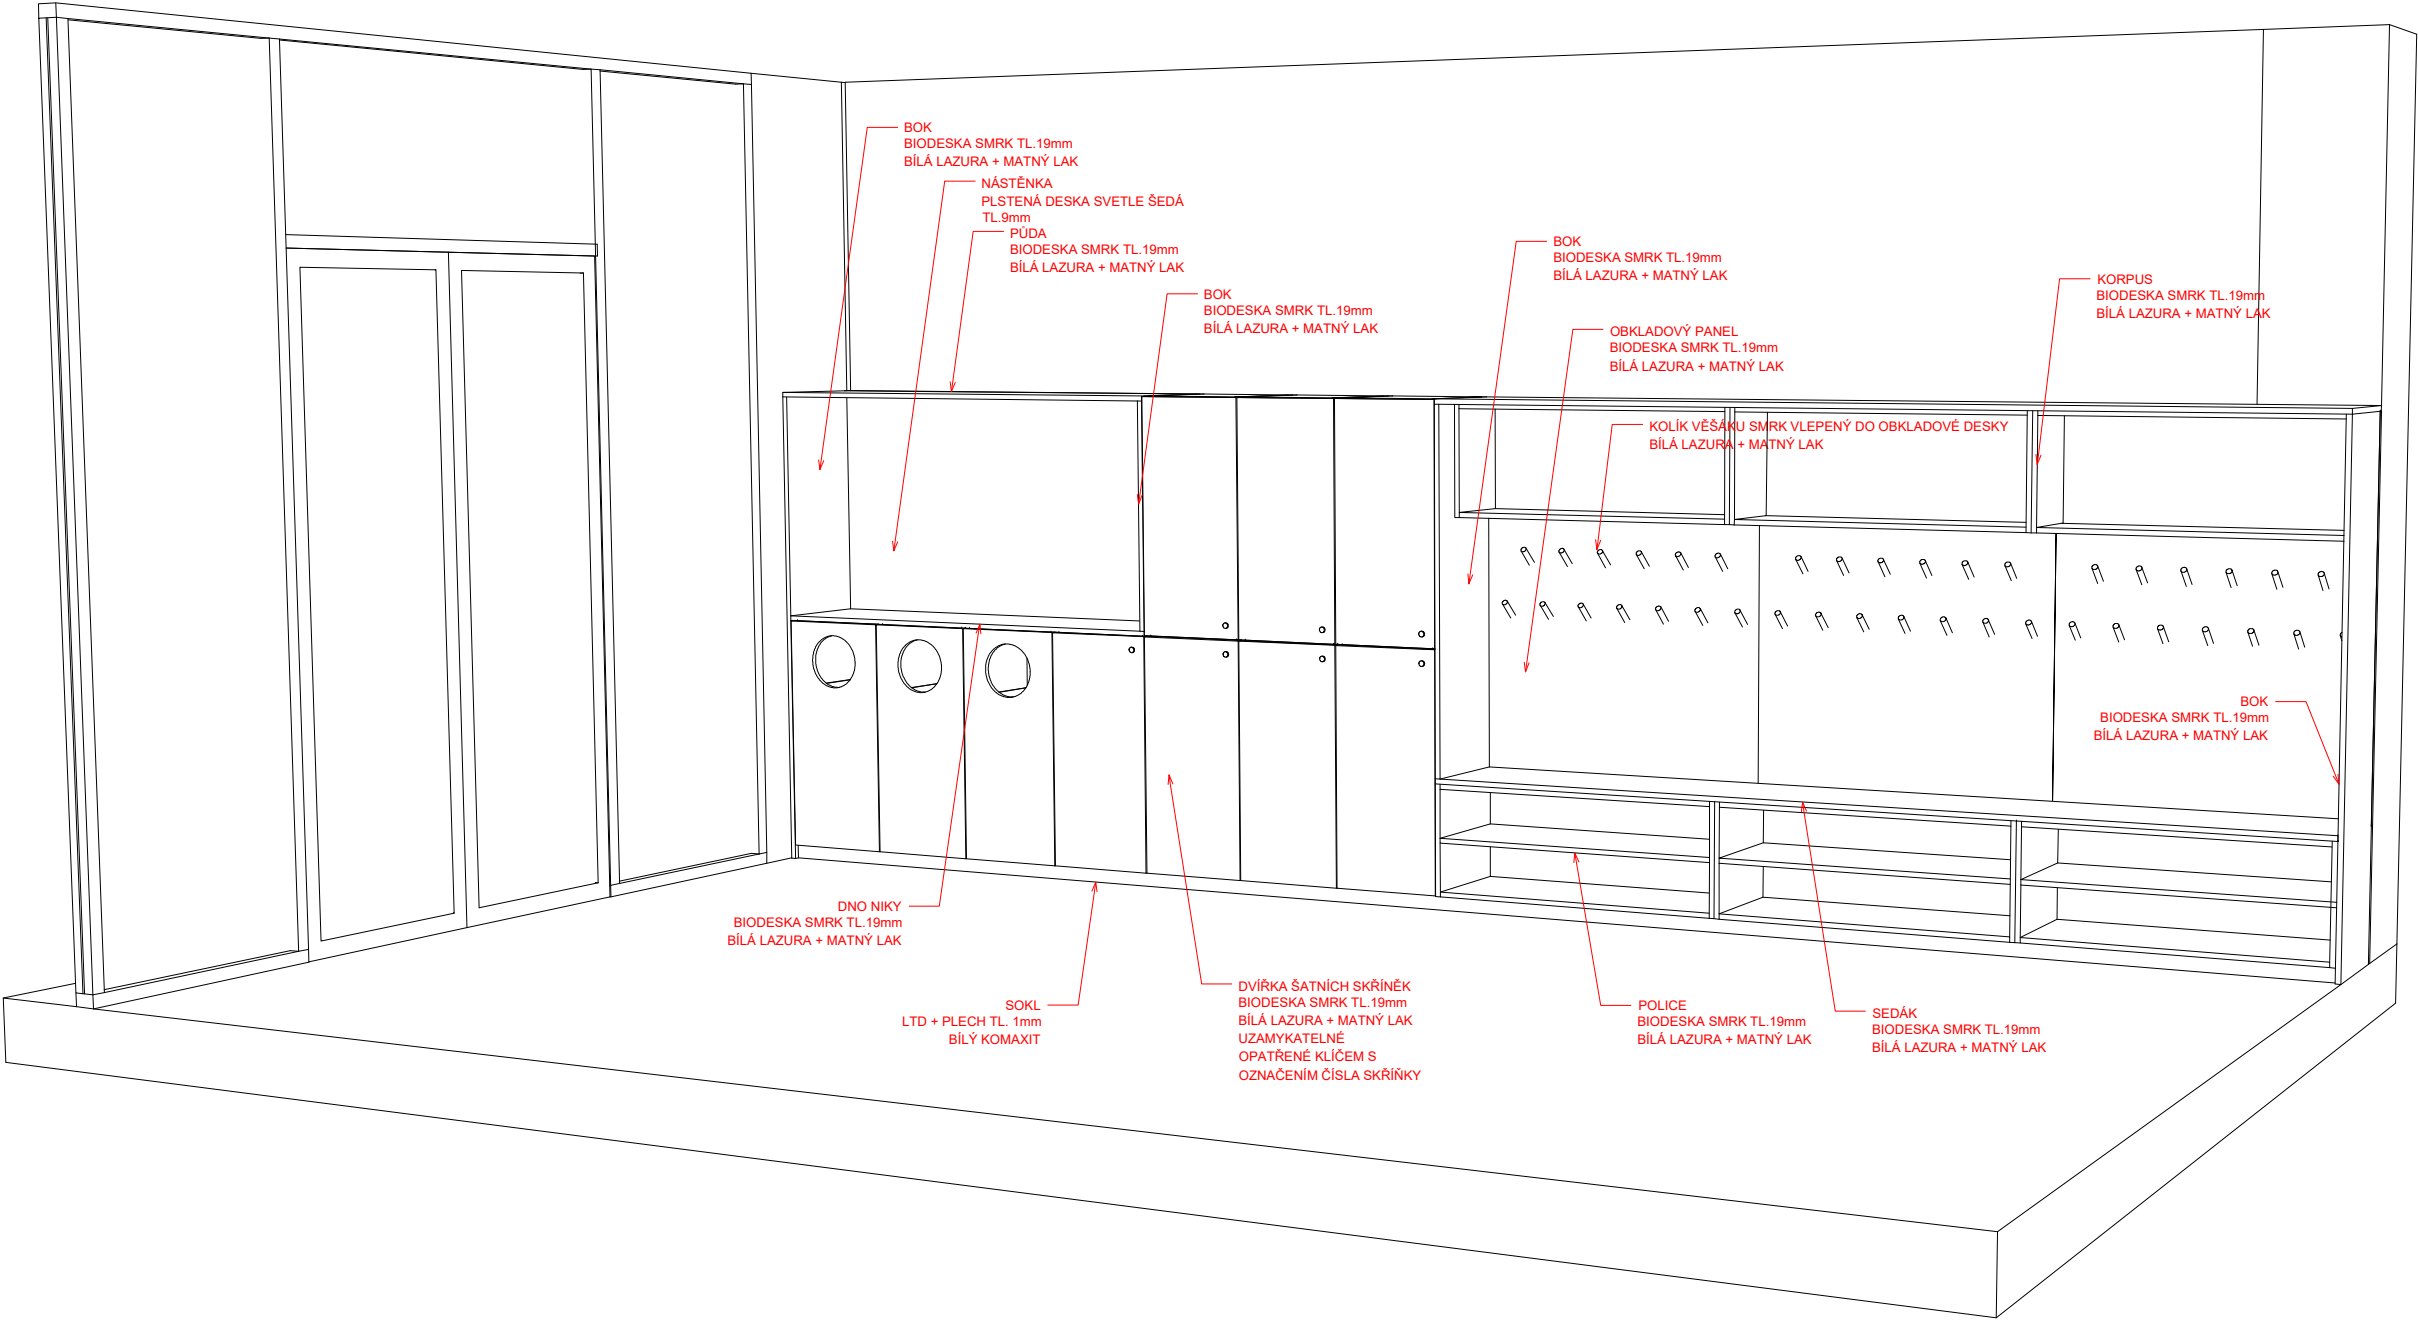

Project name / Název stavby
KNIHOVNA MATĚJE JOSEFA SYCHRY

Building location / Místo stavby
Havlíčkovo nám. 253/5
591 01 Žďár nad Sázavou

Client / Investor
Město Žďár nad Sázavou
Žižkova 227/1
591 31 Žďár nad Sázavou

Architekt / Projektant
Ing.arch. Petr Baletka
petrbaletka@seznam.cz
M: 732 937 175
IČO: 75385007


Notice / Poznámka
Veškeré rozměry je před výrobou
nutno ověřit na stavbě

Phase / Stupeň
DOKUMENTACE PRO VÝBĚR DODAVATELE VNITŘNÍHO VYBAVENÍ
Název výkresu
ODDĚLENÍ PRO DOSPĚLÉ_ŠATNÍ STĚNA

Date / Datum
09 / 2023
Výkres číslo
DPVD.DE.ŠT.01

Měřítko
Formát
A3

PŮDORYS

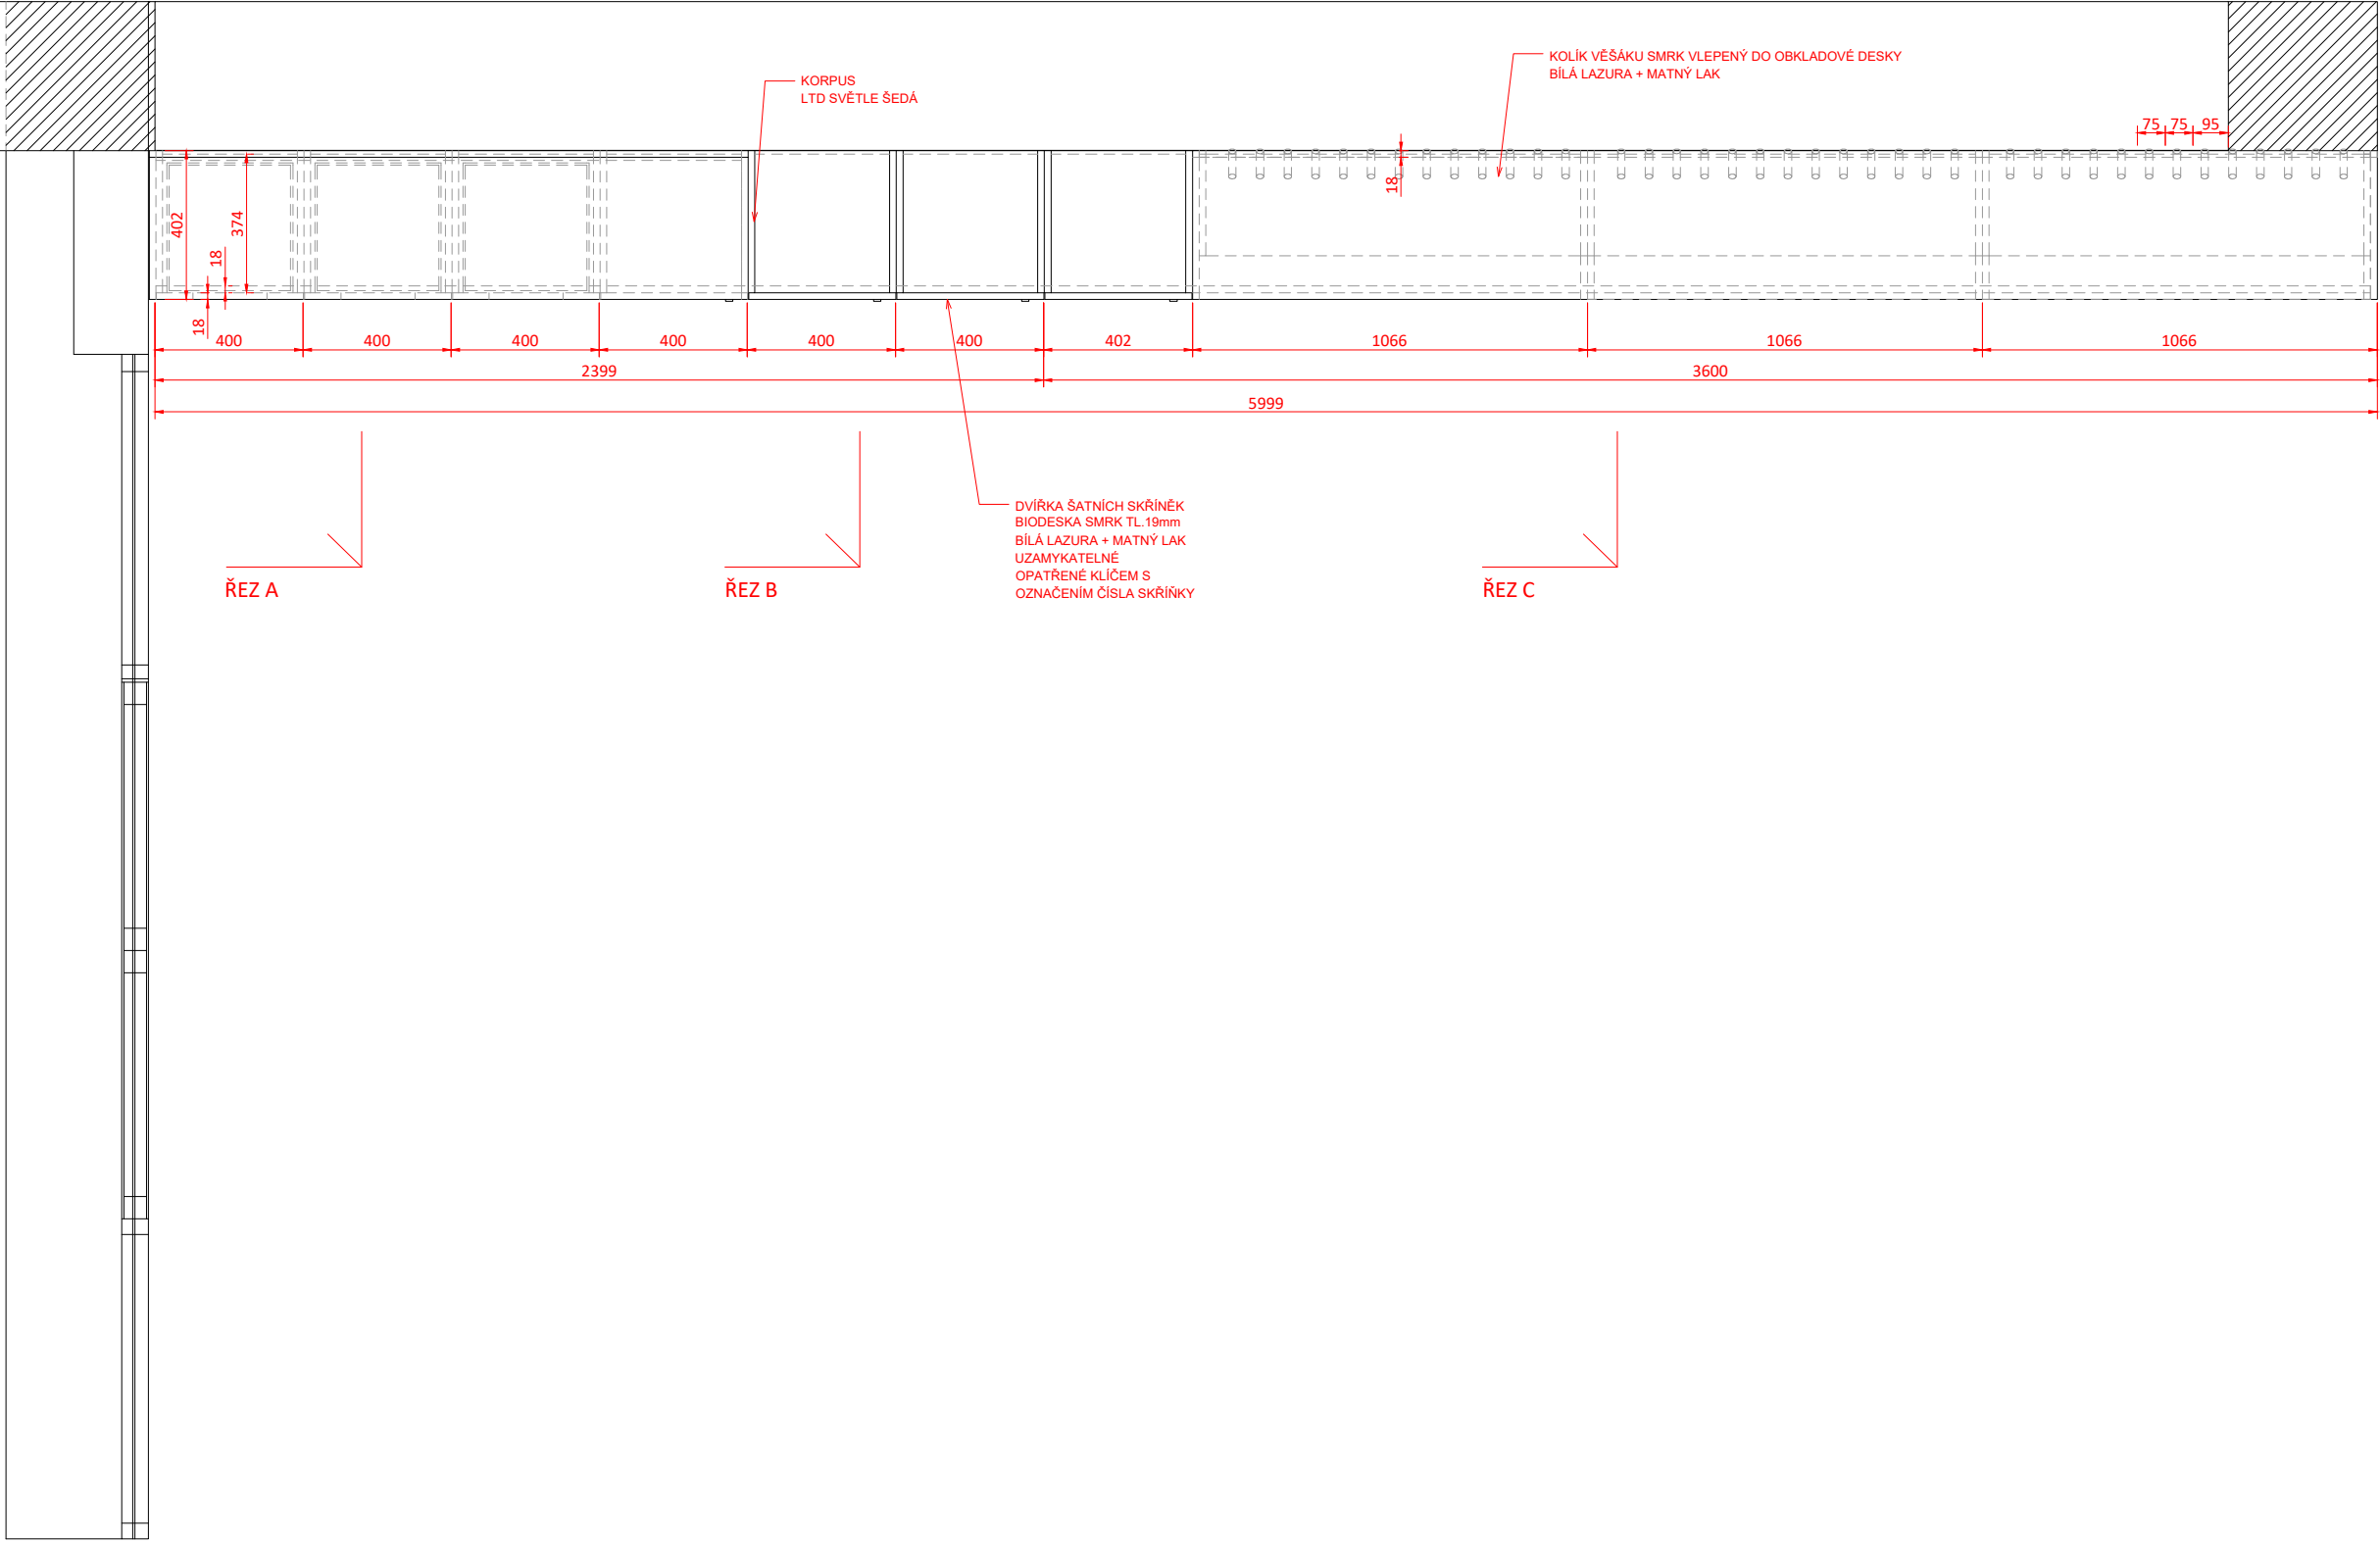

Project name / Název stavby
KNIHOVNA MATĚJE JOSEFA SYCHRY

Building location / Místo stavby
Havlíčkovo nám. 253/5
591 01 Žďár nad Sázavou


Client / Investor
Město Žďár nad Sázavou
Žižkova 227/1
591 31 Žďár nad Sázavou

Architekt / Projektant
Ing.arch. Petr Baletka
petrbaletka@seznam.cz
M: 732 937 175
IČO: 75385007

Notice / Poznámka
Veškeré rozměry je před výrobou
nutno ověřit na stavbě

Phase / Stupeň
DOKUMENTACE PRO VÝBĚR DODAVATELE VNITŘNÍHO VYBAVENÍ
Název výkresu
ODDĚLENÍ PRO DOSPĚLÉ_ŠATNÍ STĚNA

Date / Datum
09 / 2023
Výkres číslo
DPVD.DE.ŠT.01
Měřítko
1:20
Formát
A3

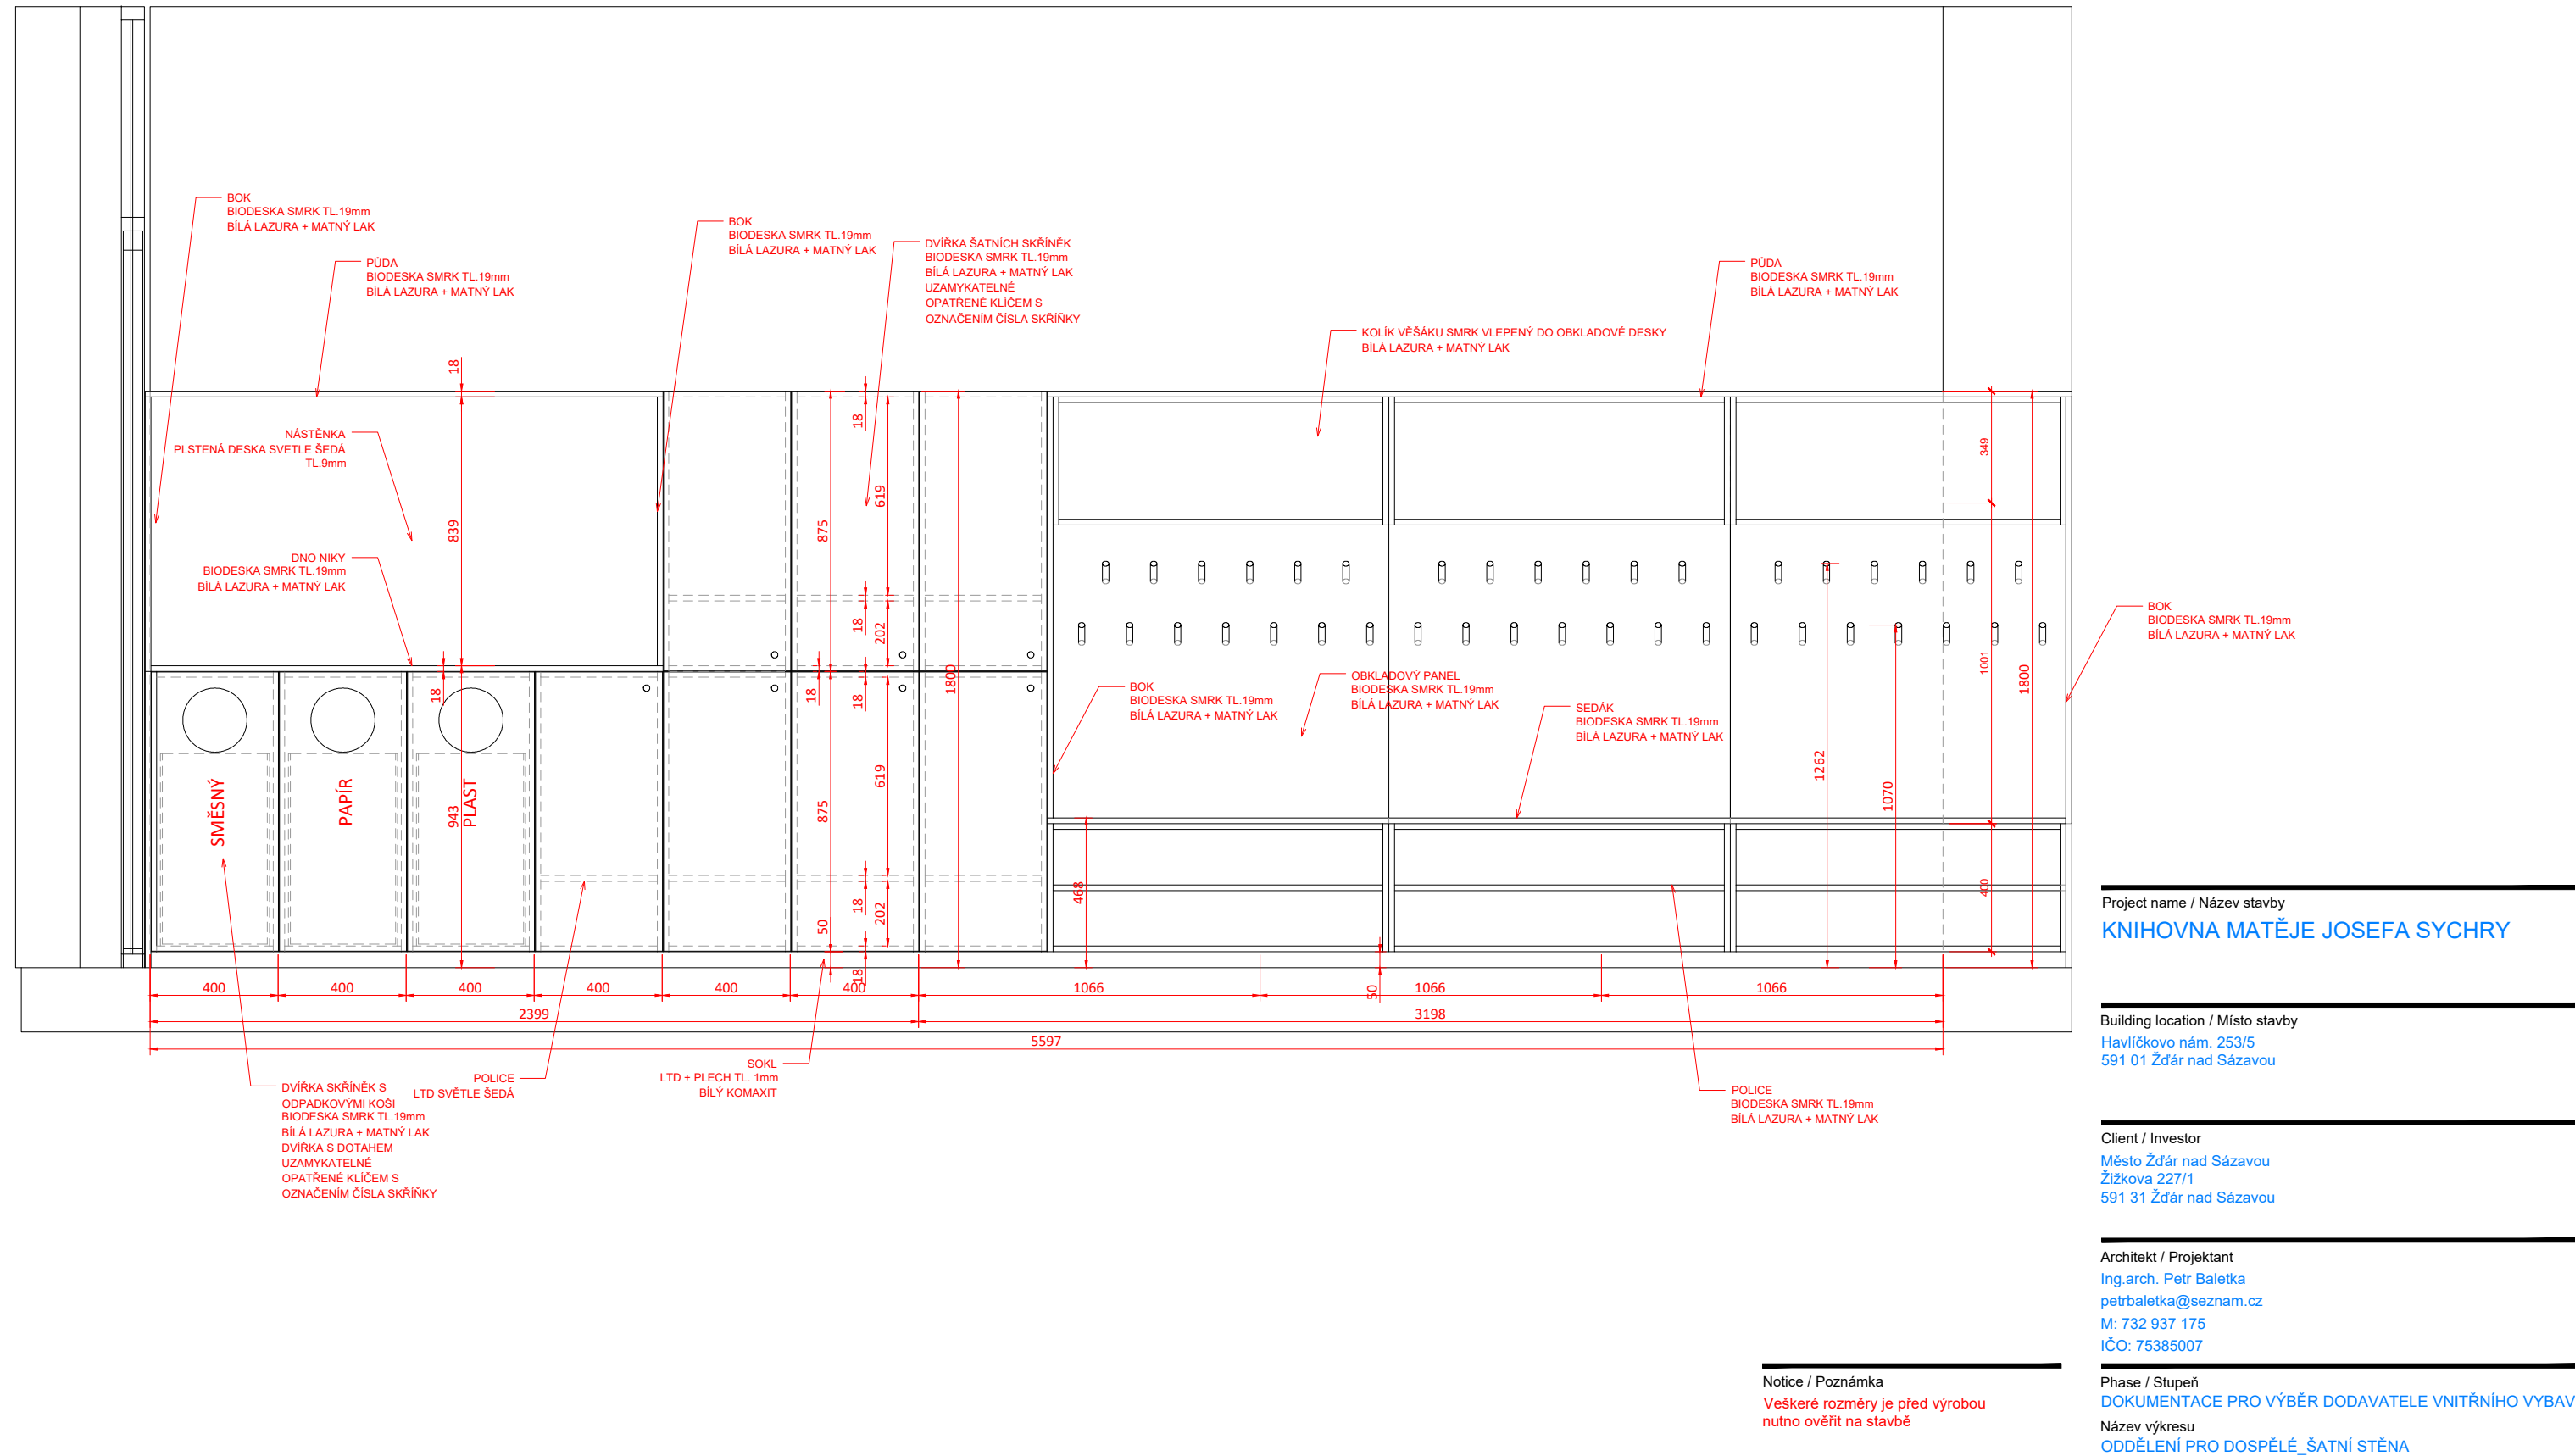

Project name / Název stavby
KNIHOVNA MATĚJE JOSEFA SYCHRY

Building location / Místo stavby
Havlíčkovo nám. 253/5
591 01 Žďár nad Sázavou

Client / Investor
Město Žďár nad Sázavou
Žižkova 227/1
591 31 Žďár nad Sázavou

Architekt / Projektant
Ing.arch. Petr Baletka
petrbaletka@seznam.cz
M: 732 937 175
IČO: 75385007

Phase / Stupeň
DOKUMENTACE PRO VÝBĚR DODAVATELE VNITŘNÍHO VYBAVENÍ
Název výkresu
ODDĚLENÍ PRO DOSPĚLÉ_ŠATNÍ STĚNA

Date / Datum

09 / 2023

Výkres číslo

DPVD.DE.ŠT.01


Měřítko
1:20

Formát
A3


Notice / Poznámka

Veškeré rozměry je před výrobou
nutno ověřit na stavbě


ŘEZ A

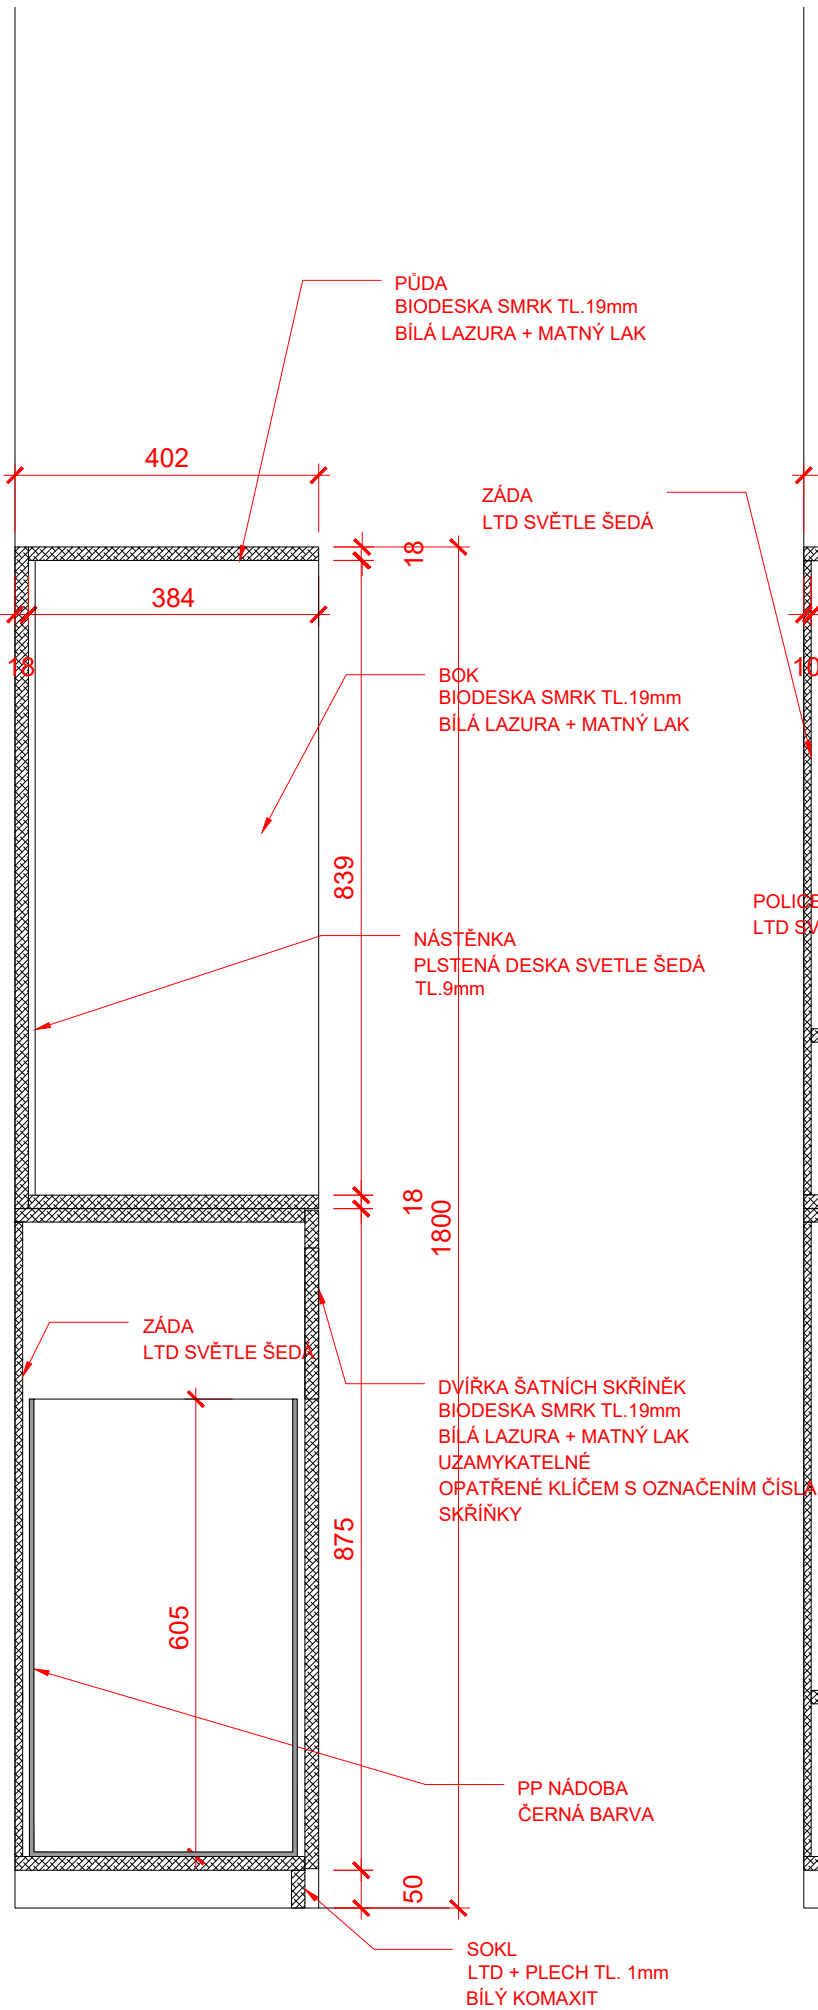

ŘEZ B

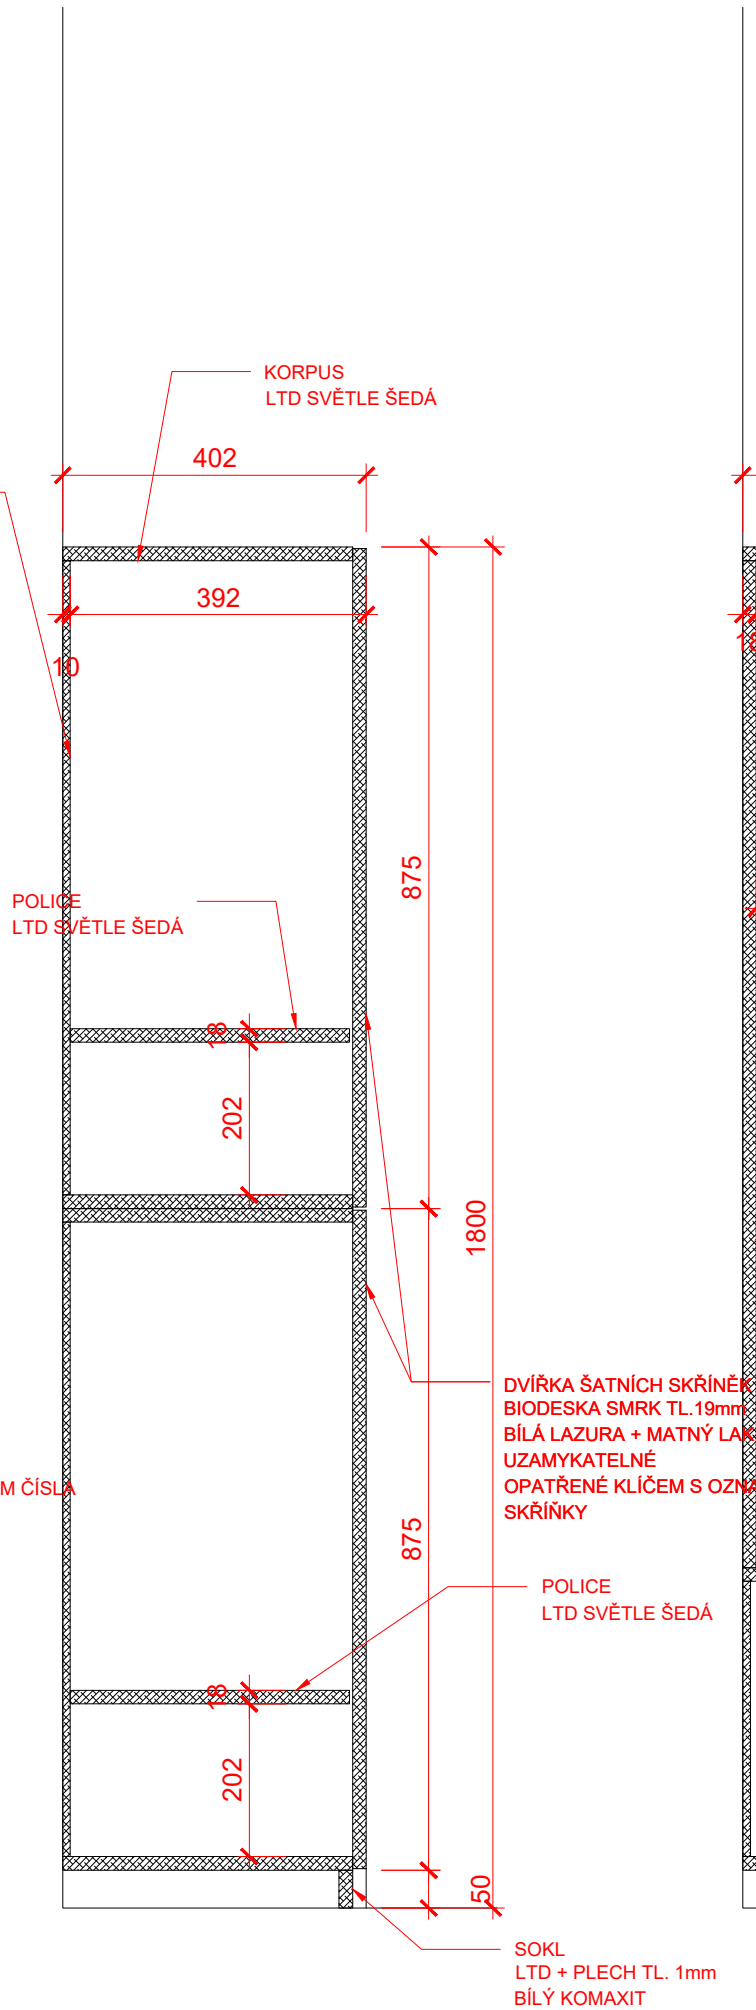

ŘEZ C

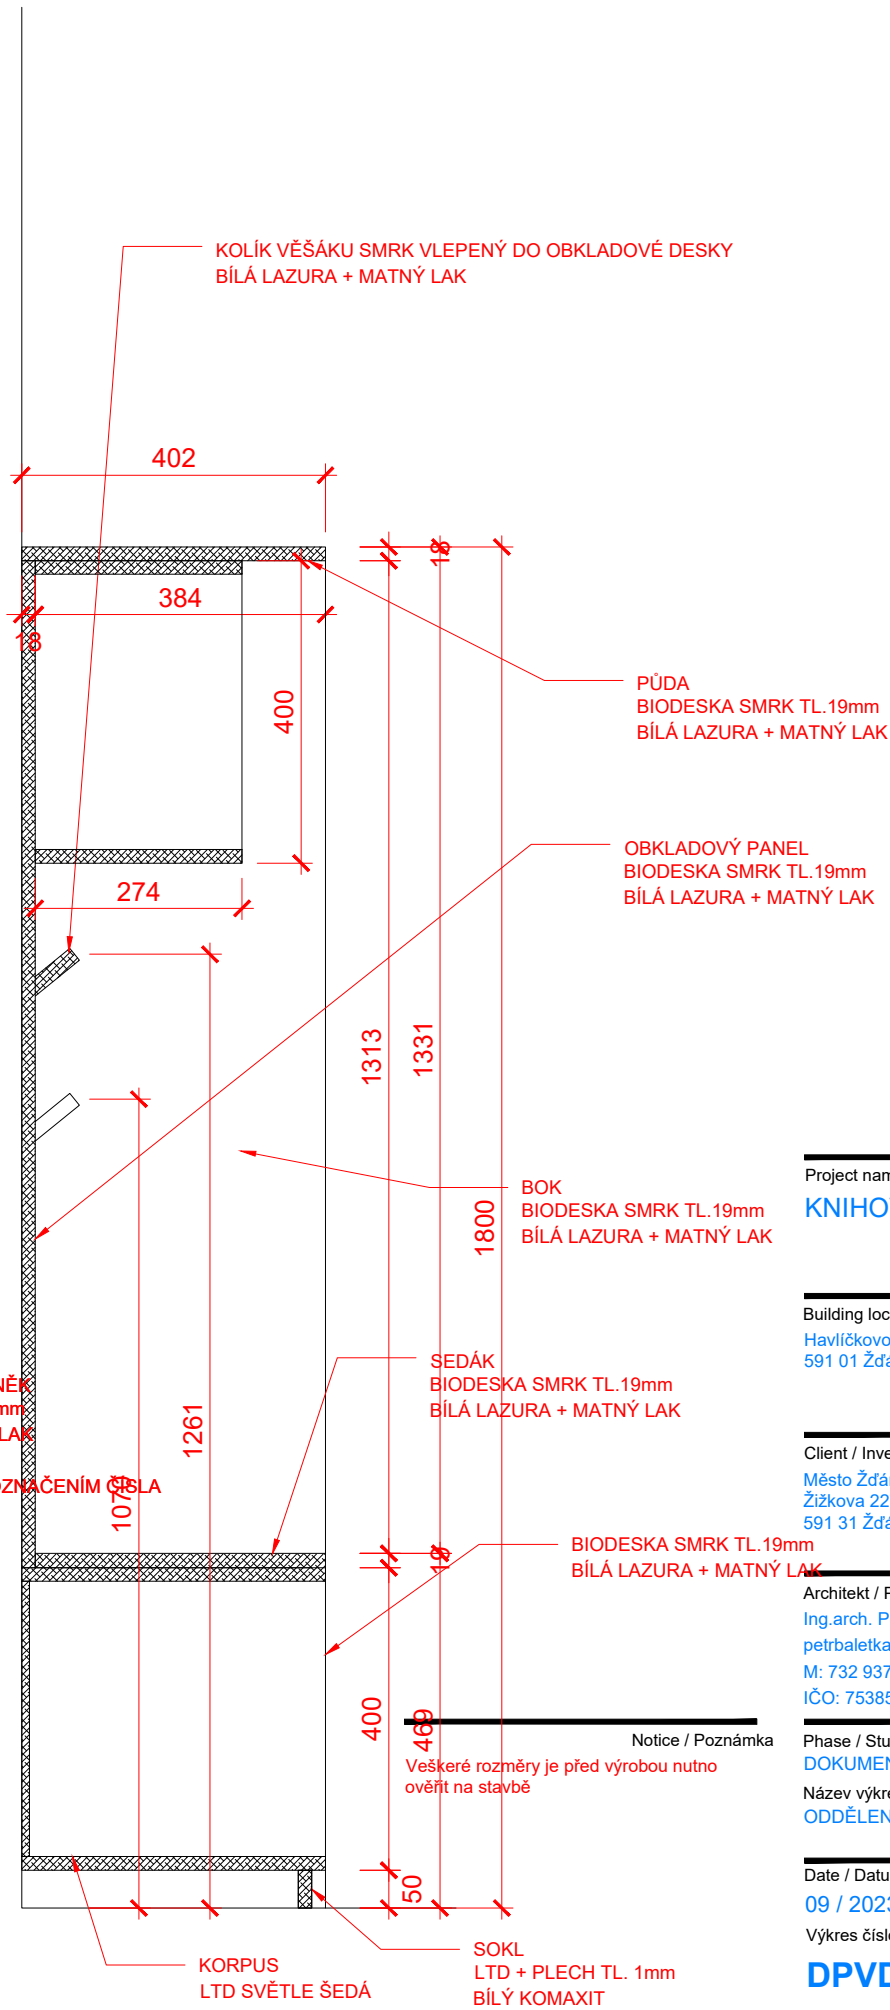

Project name / Název stavby
KNIHOVNA MATĚJE JOSEFA SYCHRY

Building location / Místo stavby
Havlíčkovo nám. 253/5
591 01 Žďár nad Sázavou

Client / Investor
Město Žďár nad Sázavou
Žižkova 227/1
591 31 Žďár nad Sázavou


Architekt / Projektant
Ing.arch. Petr Baletka
petrbaletka@seznam.cz
M: 732 937 175
IČO: 75385007

Phase / Stupeň
DOKUMENTACE PRO VÝBĚR DODAVATELE VNITŘNÍHO VYBAVENÍ
Název výkresu
ODDĚLENÍ PRO DOSPĚLÉ_ŠATNÍ STĚNA


Date / Datum
09 / 2023
Výkres číslo
DPVD.DE.ŠT.01

Měřítka
1:10
Formát
A3


POHLED BOČNÍ

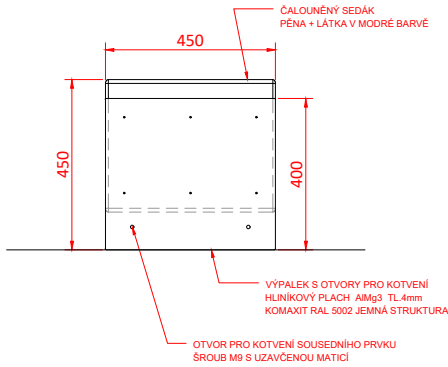


POHLED ČELNÍ

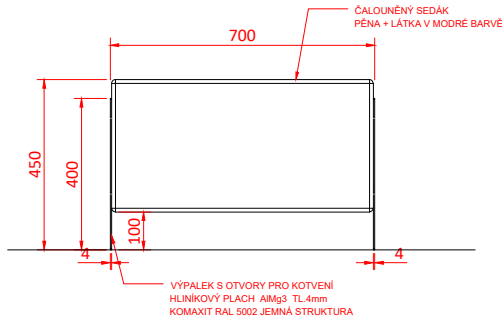

PŮDORYS

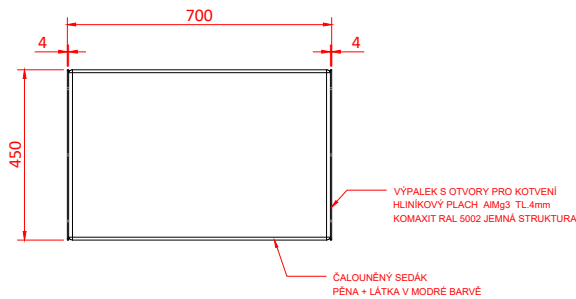

PERSPEKTIVNÍ POHLED

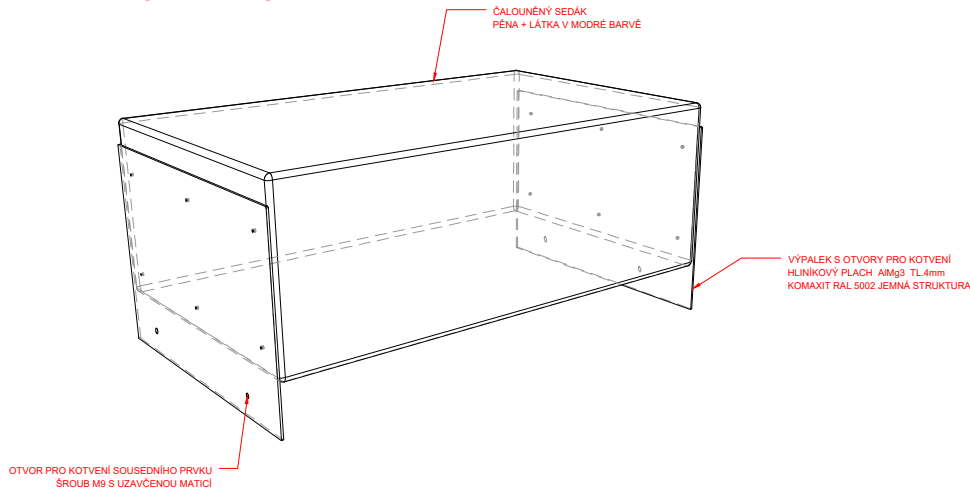

Project name / Název stavby
KNIHOVNA MATĚJE JOSEFA SYCHRY

Building location / Místo stavby
Havlíčkovo nám. 253/5
591 01 Žďár nad Sázavou

Client / Investor
Město Žďár nad Sázavou
Žižkova 227/1
591 31 Žďár nad Sázavou

Architekt / Projektant
Ing.arch. Petr Baletka
petrbaletka@seznam.cz
M: 732 937 175
IČO: 75385007

Notice / Poznámka
Veškeré rozměry je před výrobou
nutno ověřit na stavbě


Phase / Stupeň
DOKUMENTACE PRO VÝBĚR DODAVATELE VNITŘNÍHO VYBAVENÍ
Název výkresu
ODDĚLENÍ PRO DOSPĚLÉ_TABURET MODULOVÝ

Date / Datum
09 / 2023

Výkres číslo
DPVD.DE.TB.02

Měřítko
1:20
Formát
A3

ŘEZ A

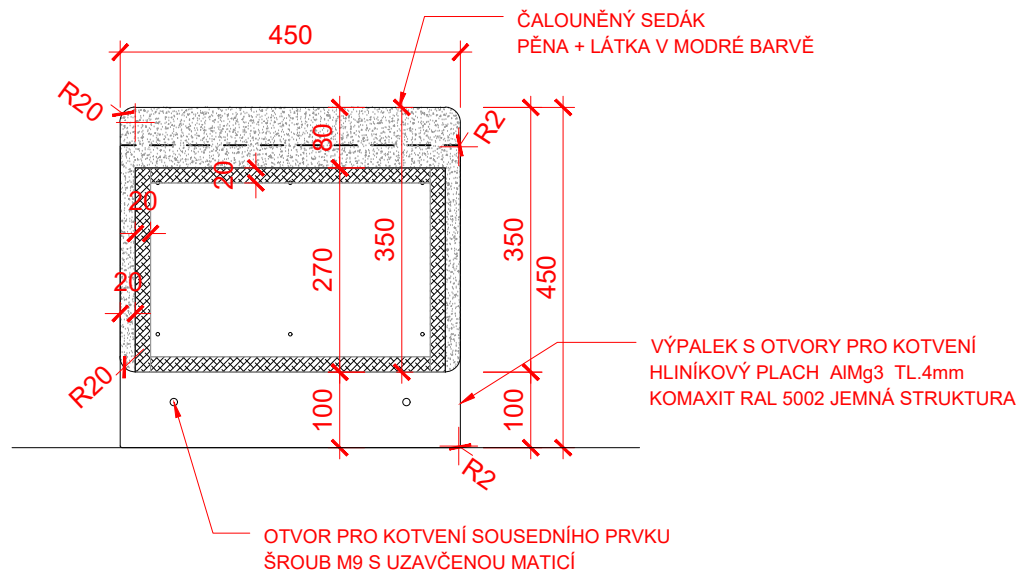

Project name / Název stavby
KNIHOVNA MATĚJE JOSEFA SYCHRY

Building location / Místo stavby
Havlíčkovo nám. 253/5
591 01 Žďár nad Sázavou

Client / Investor
Město Žďár nad Sázavou
Žižkova 227/1
591 31 Žďár nad Sázavou

Architekt / Projektant
Ing.arch. Petr Baletka
petrbaletka@seznam.cz
M: 732 937 175
IČO: 75385007

Phase / Stupeň
DOKUMENTACE PRO VÝBĚR DODAVATELE VNITŘNÍHO VYBAVENÍ
Název výkresu
ODDĚLENÍ PRO DOSPĚLÉ_TABURET MODULOVÝ


Date / Datum
09 / 2023

Výkres číslo
DPVD.DE.TB.02

Měřítko
1:10
Formát
A3

Notice / Poznámka
Veškeré rozměry je před výrobou nutno ověřit na stavbě

POHLED PERSPEKTIVNÍ

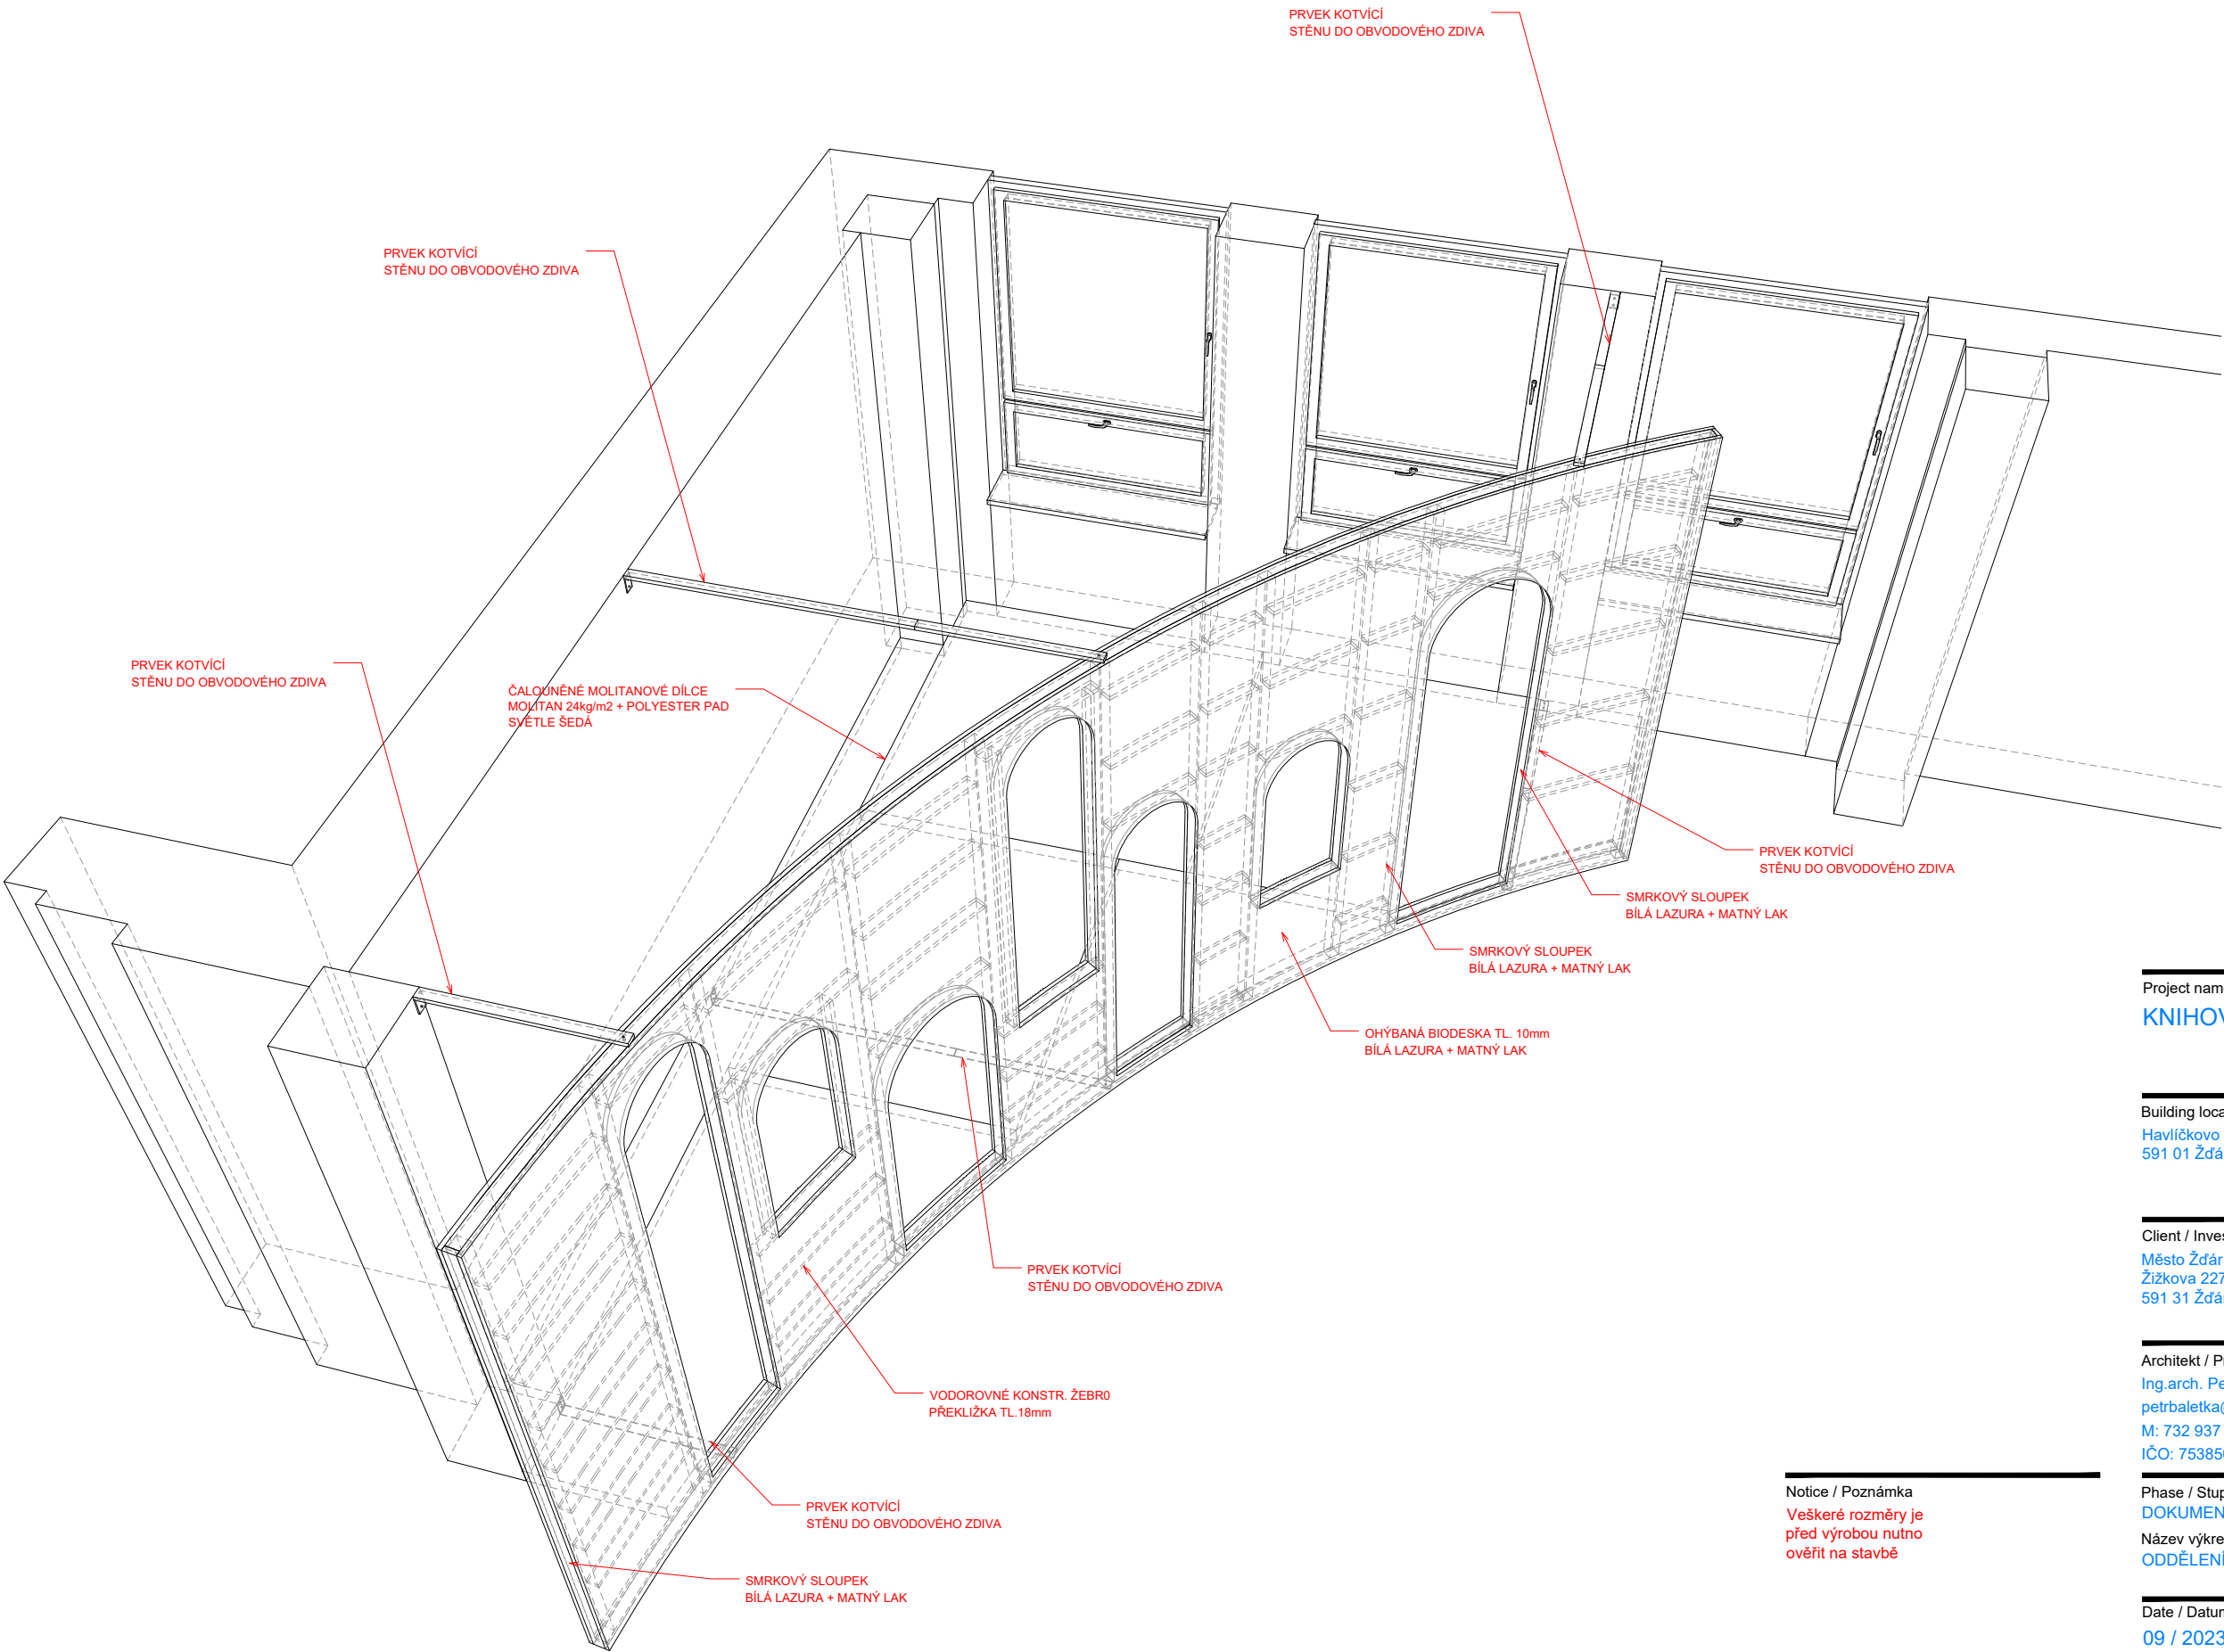

Notice / Poznámka

Veškeré rozměry je před výrobou nutno ověřit na stavbě

Project name / Název stavby
KNIHOVNA MATĚJE JOSEFA SYCHRY

Building location / Místo stavby
Havlíčково nám. 253/5
591 01 Žďár nad Sázavou

Client / Investor
Město Žďár nad Sázavou
Žižkova 227/1
591 31 Žďár nad Sázavou


Architekt / Projektant
Ing.arch. Petr Baletka
petrbaletka@seznam.cz
M: 732 937 175
IČO: 75385007

Phase / Stupeň
DOKUMENTACE PRO VÝBĚR DODAVATELE VNITŘNÍHO VYBAVENÍ
Název výkresu
ODDĚLENÍ PRO DOSPĚLÉ_HRACÍ STĚNA

Date / Datum
09 / 2023
Výkres číslo
DPVD.DE.HS.01

Měřítko
Formát
A3

NADHLED

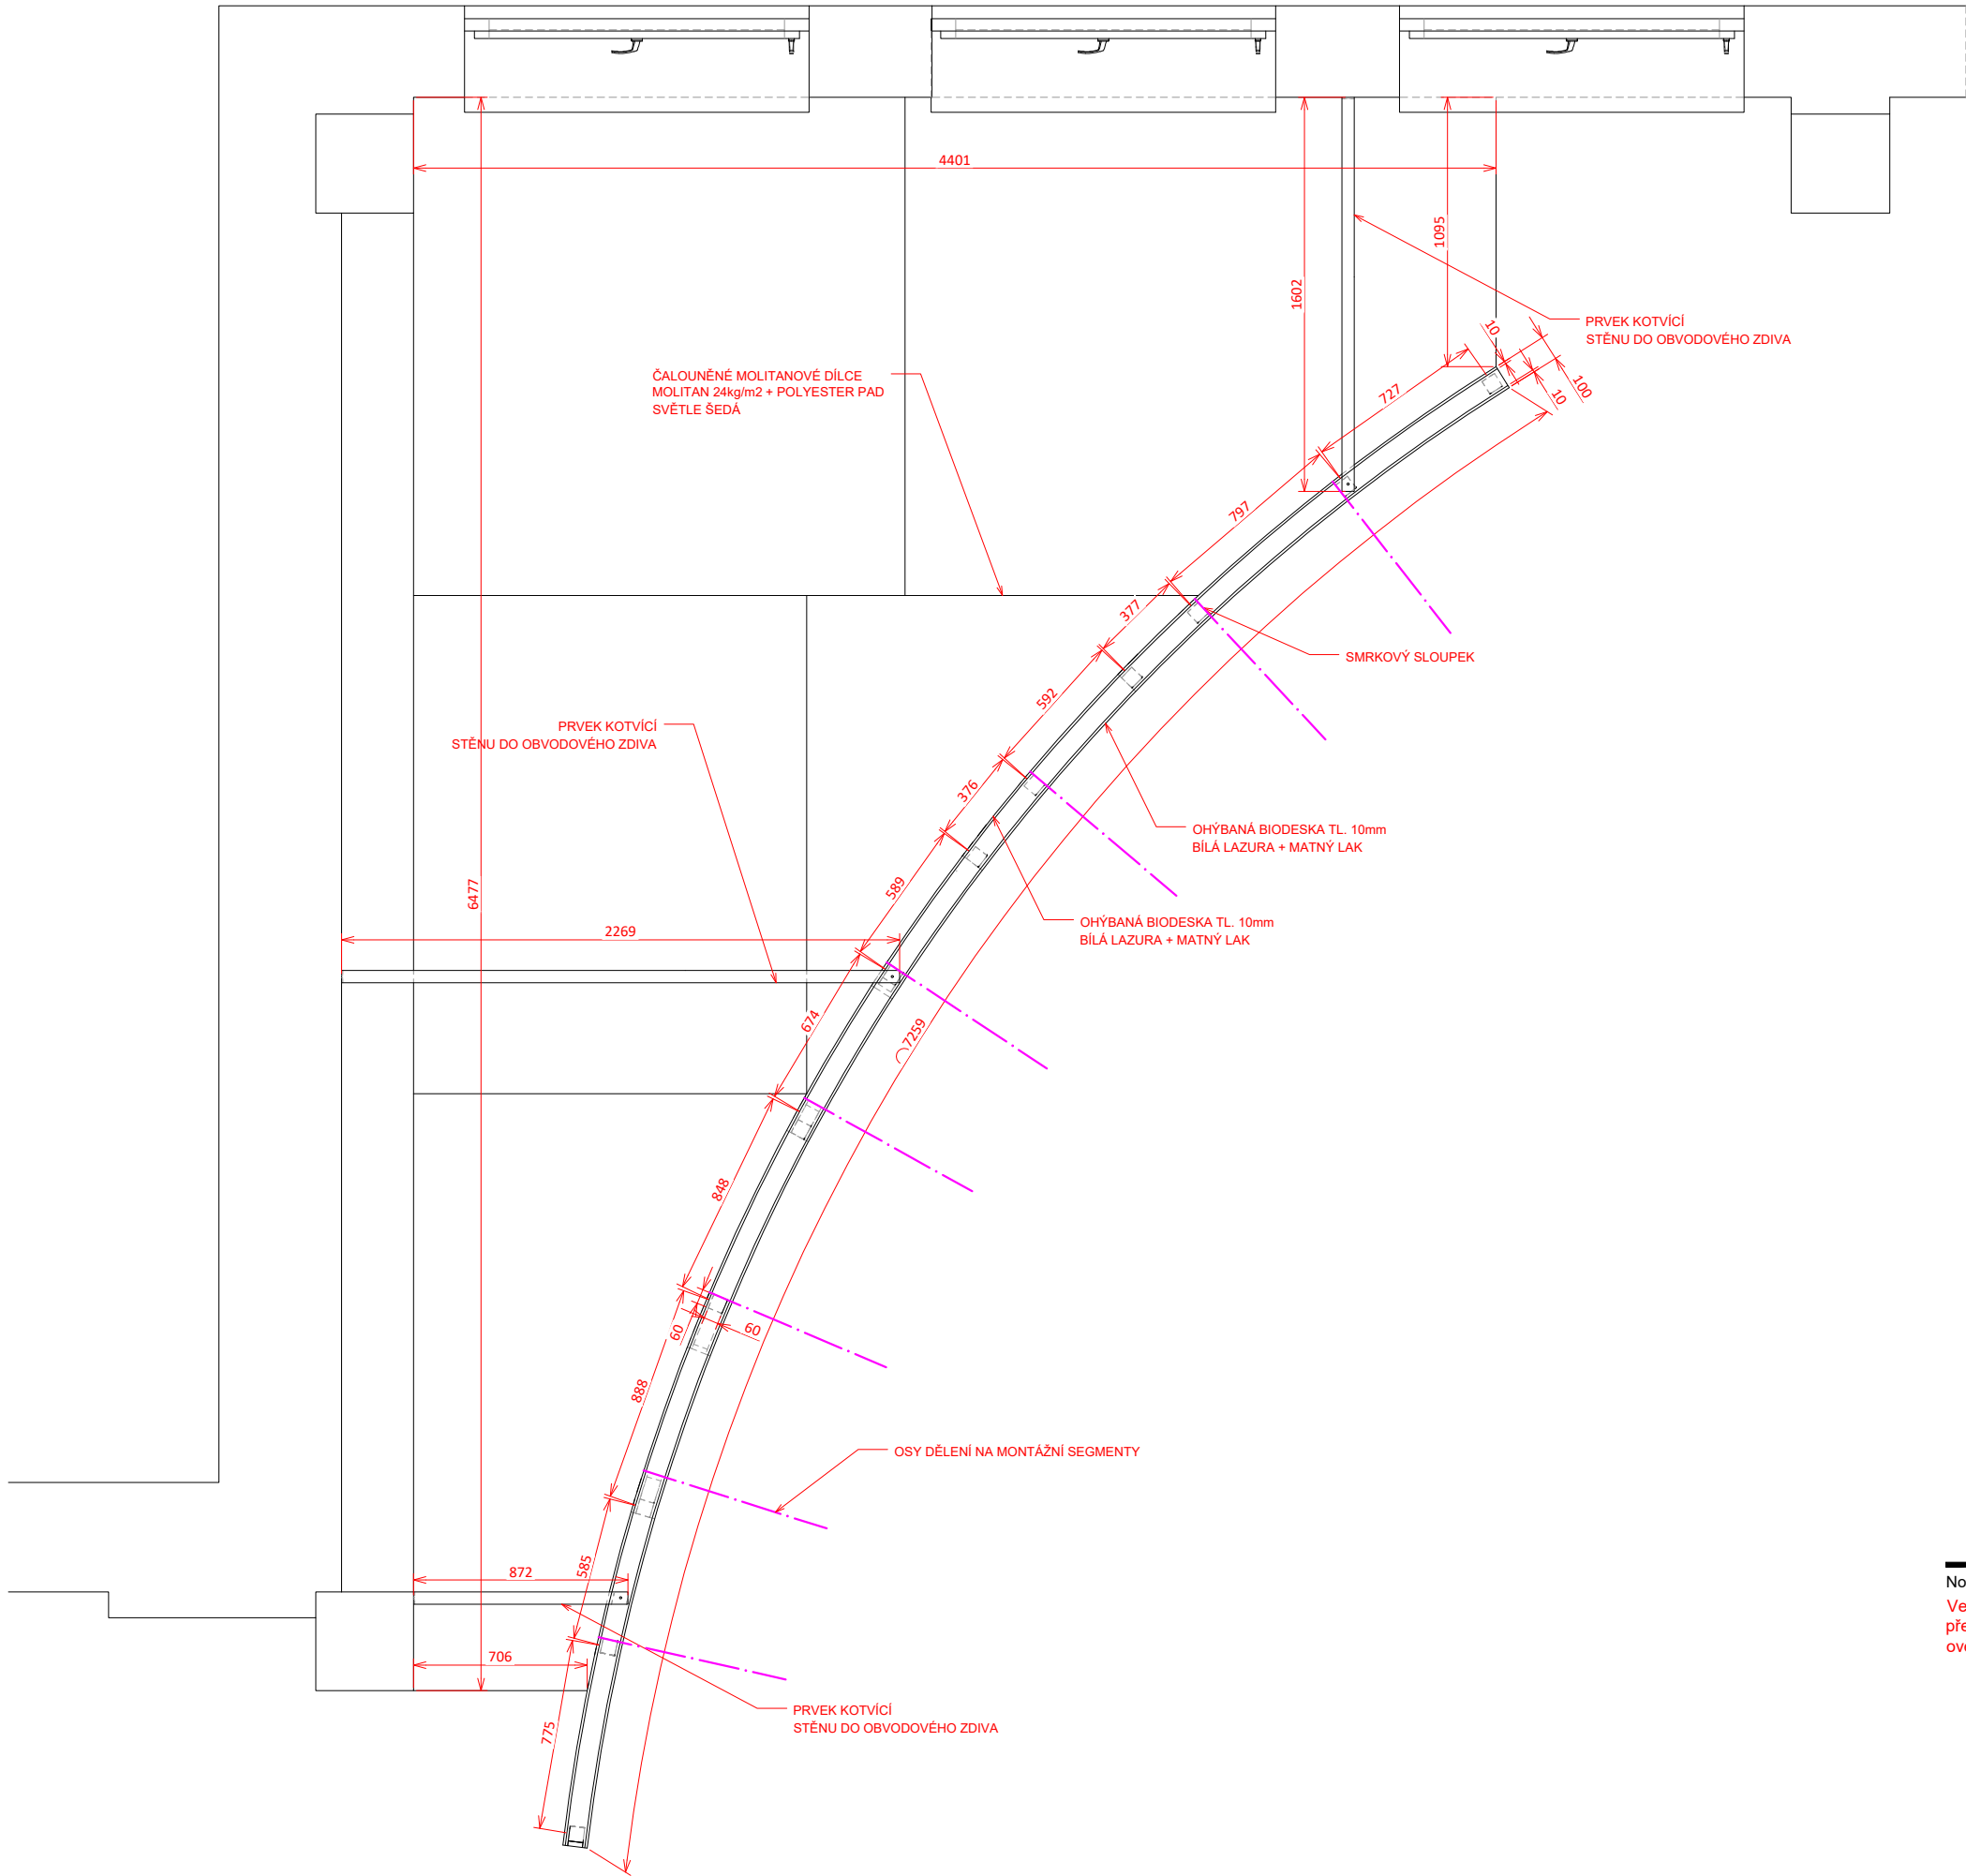

Project name / Název stavby
KNIHOVNA MATĚJE JOSEFA SYCHRY

Building location / Místo stavby
Havlíčkovo nám. 253/5
591 01 Žďár nad Sázavou

Client / Investor
Město Žďár nad Sázavou
Žižkova 227/1
591 31 Žďár nad Sázavou

Architekt / Projektant
Ing.arch. Petr Baletka
petrbaletka@seznam.cz
M: 732 937 175
IČO: 75385007

Phase / Stupeň
DOKUMENTACE PRO VÝBĚR DODAVATELE VNITŘNÍHO VYBAVENÍ
Název výkresu
ODDĚLENÍ PRO DOSPĚLÉ_HRACÍ STĚNA


Date / Datum
09 / 2023

Výkres číslo
DPVD.DE.HS.01


Měřítko
1:30
Formát
A3

Notice / Poznámka
Veškeré rozměry je
před výrobou nutno
ověřit na stavbě

POHLED

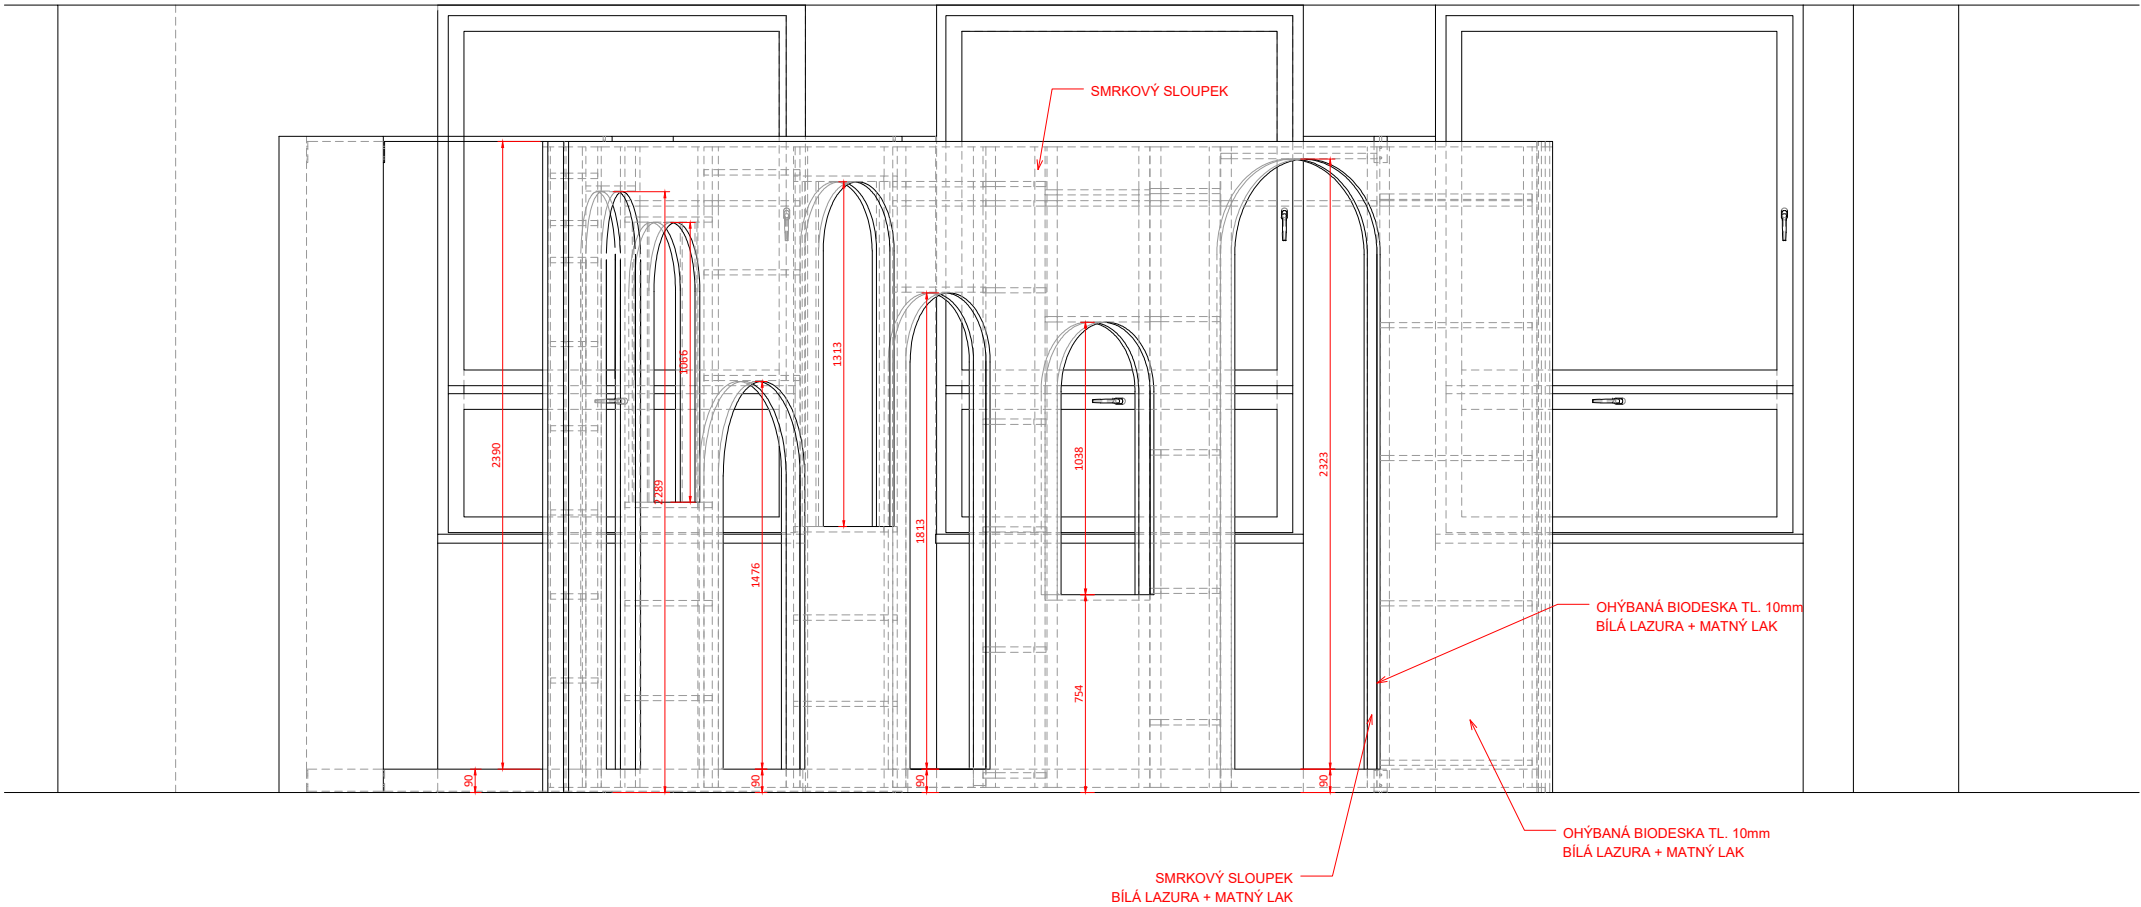

ROZVINUTÝ POHLED NA STĚNU

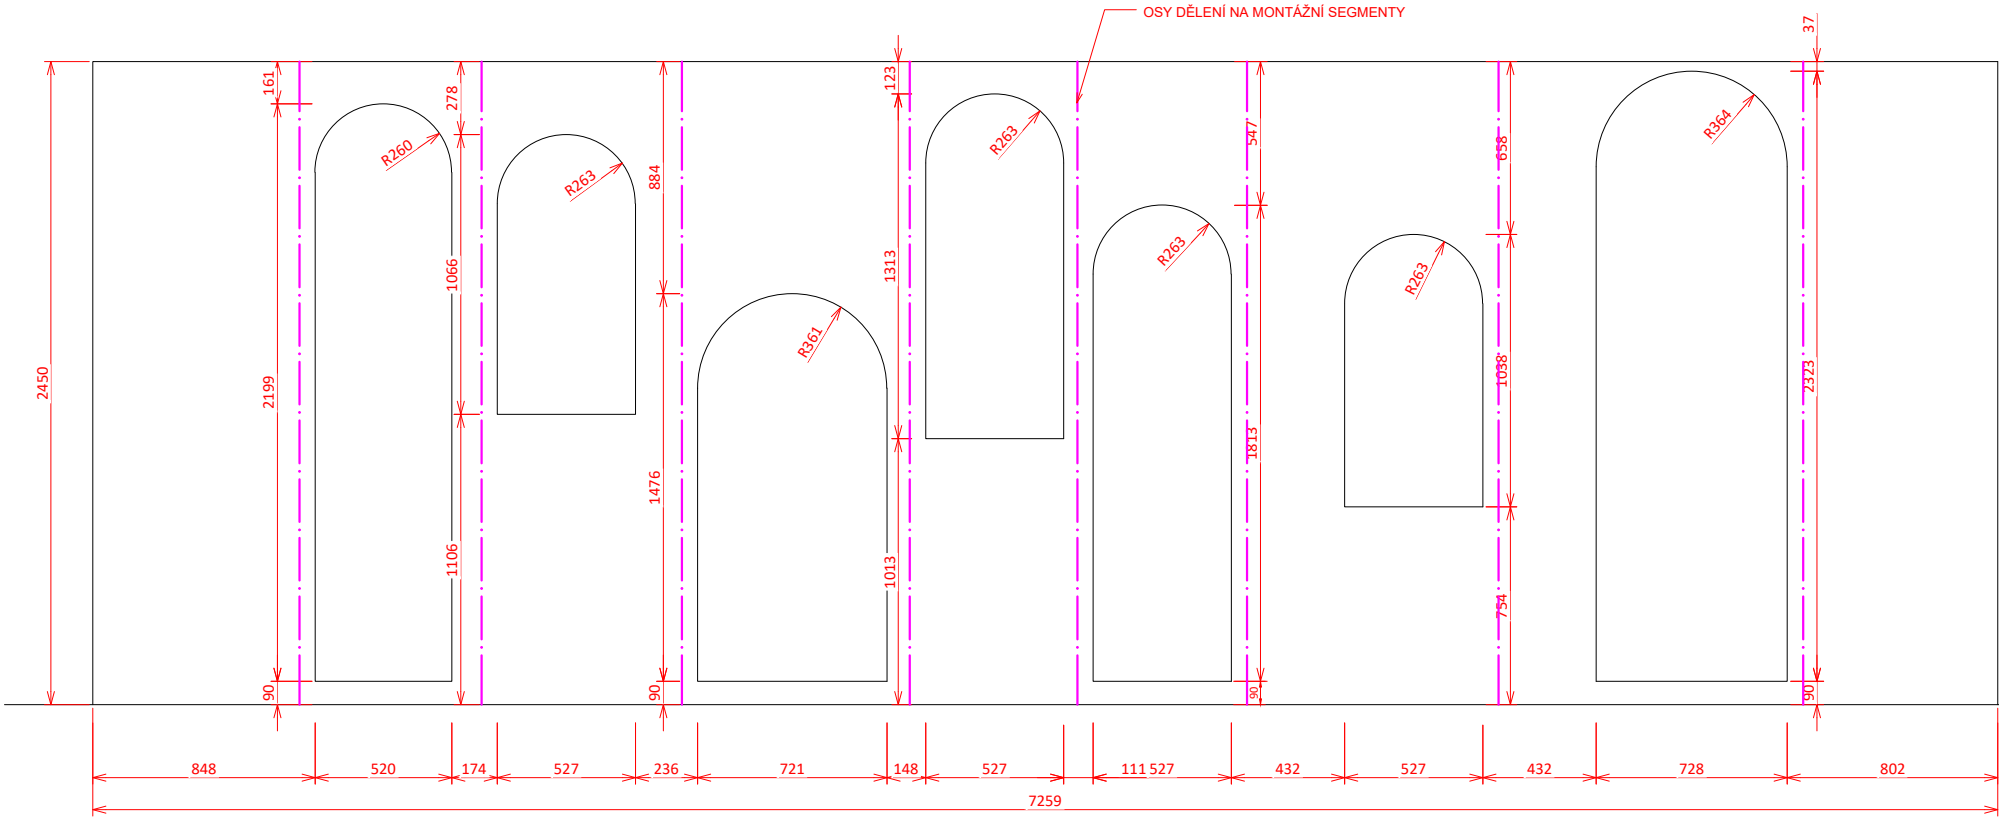

Notice / Poznámka
Veškeré rozměry je
před výrobou nutno
ověřit na stavbě

Project name / Název stavby
KNIHOVNA MATĚJE JOSEFA SYCHRY

Building location / Místo stavby
Havlíčkovo nám. 253/5
591 01 Žďár nad Sázavou

Client / Investor
Město Žďár nad Sázavou
Žižkova 227/1
591 31 Žďár nad Sázavou

Architekt / Projektant
Ing.arch. Petr Baletka
petrbaletka@seznam.cz
M: 732 937 175
IČO: 75385007


Phase / Stupeň
DOKUMENTACE PRO VÝBĚR DODAVATELE VNITŘNÍHO VYBAVENÍ
Název výkresu
ODDĚLENÍ PRO DOSPĚLÉ_HRACÍ STĚNA

Date / Datum
09 / 2023

Výkres číslo
DPVD.DE.HS.01

Měřítko
1:30
Formát
A3

ŘEZ A

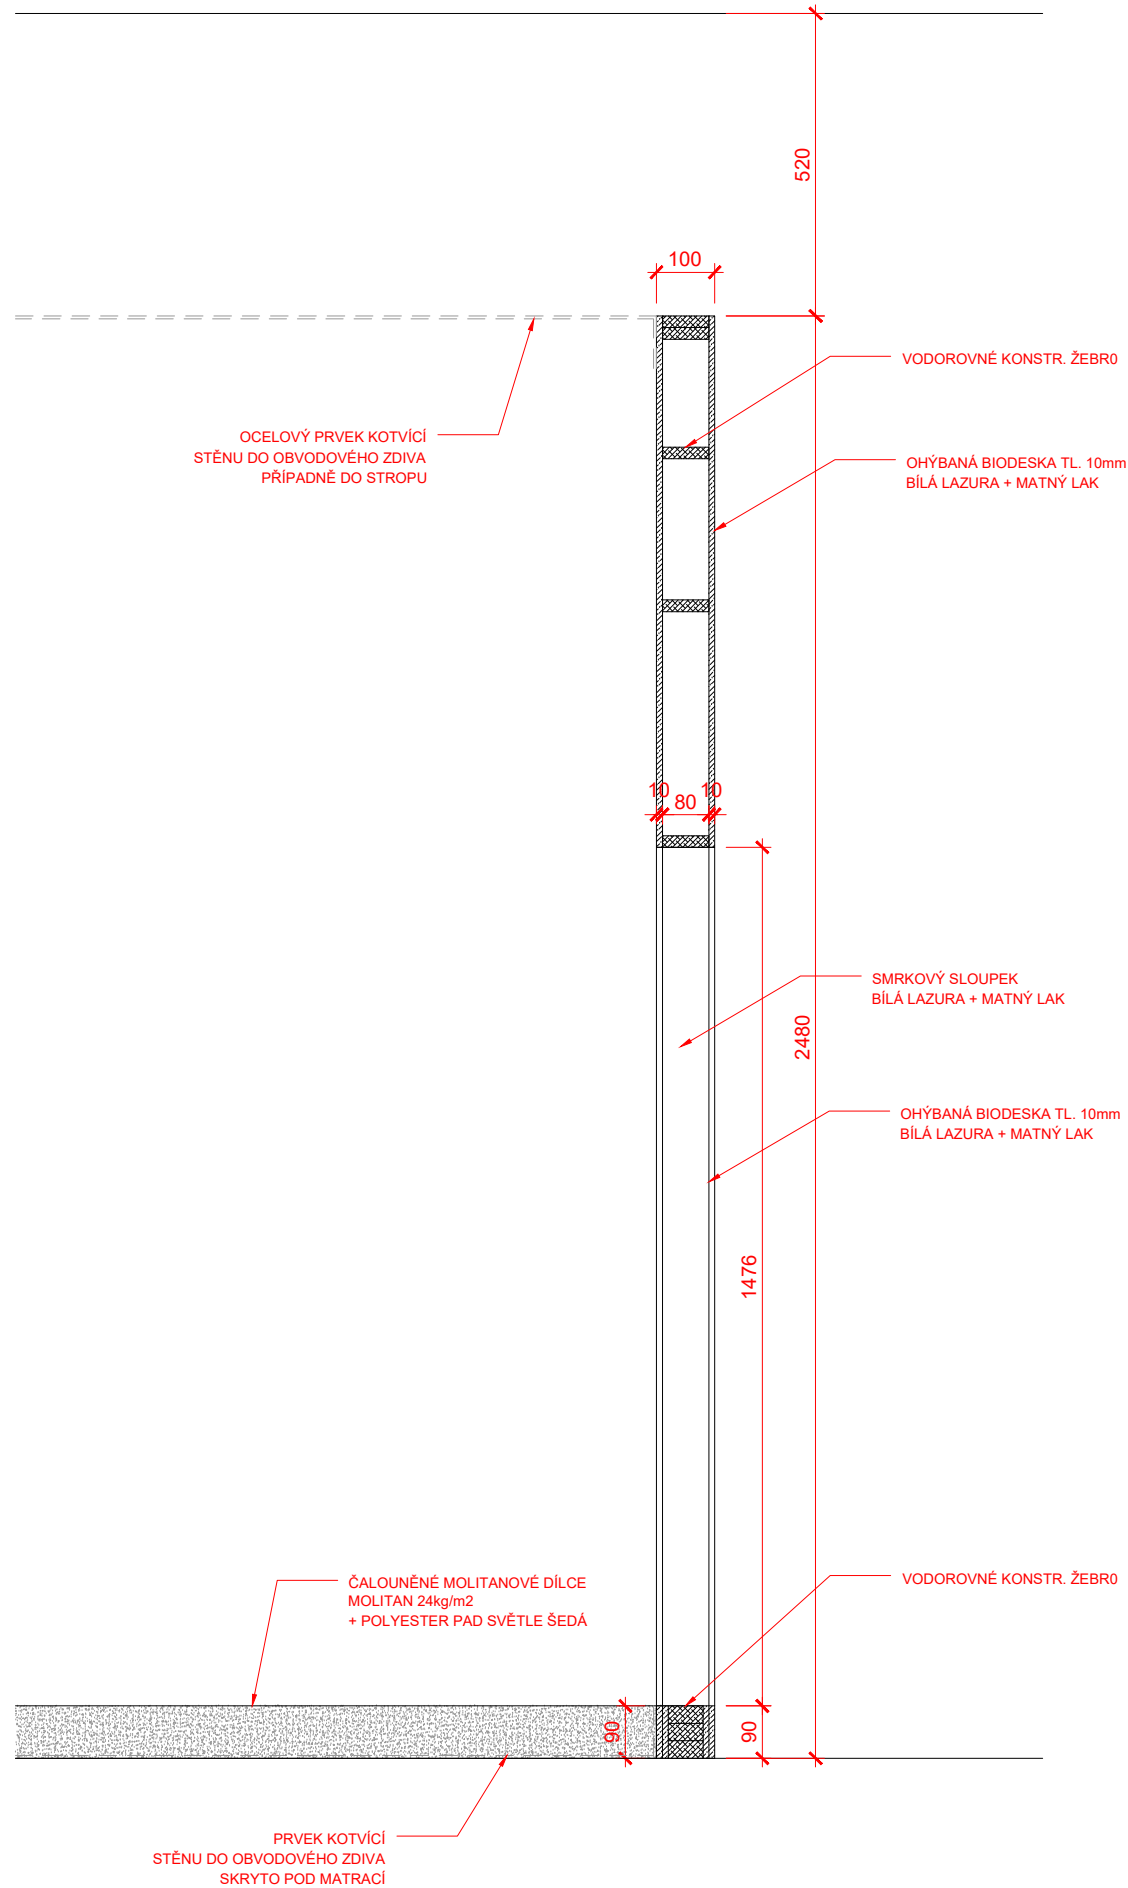

Notice / Poznámka

**Veškeré rozměry je před výrobou
nutno ověřit na stavbě**

Project name / Název stavby

KNIHOVNA MATĚJE JOSEFA SYCHRY

Building location / Místo stavby

Havlíčkovo nám. 253/5
591 01 Žďár nad Sázavou

Client / Investor

Město Žďár nad Sázavou
Žižkova 227/1
591 31 Žďár nad Sázavou

Architekt / Projektant

Ing.arch. Petr Baletka
petrbaletka@seznam.cz
M: 732 937 175
IČO: 75385007

Phase / Stupeň

DOKUMENTACE PRO VÝBĚR DODAVATELE VNITŘNÍHO VYBAVENÍ

Název výkresu

ODDĚLENÍ PRO DOSPĚLÉ_HRACÍ STĚNA

Date / Datum

09 / 2023

Výkres číslo

DPVD.DE.HS.01


Měřítko

1:10


Formát

A3


POHLED BOČNÍ

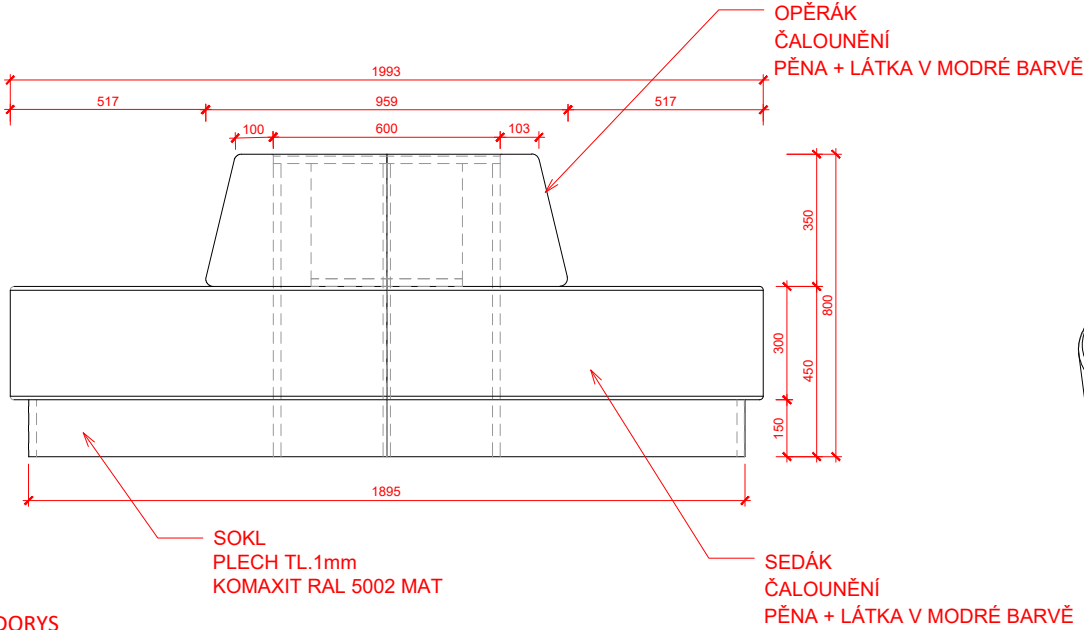

PERSPEKTIVNÍ POHLED

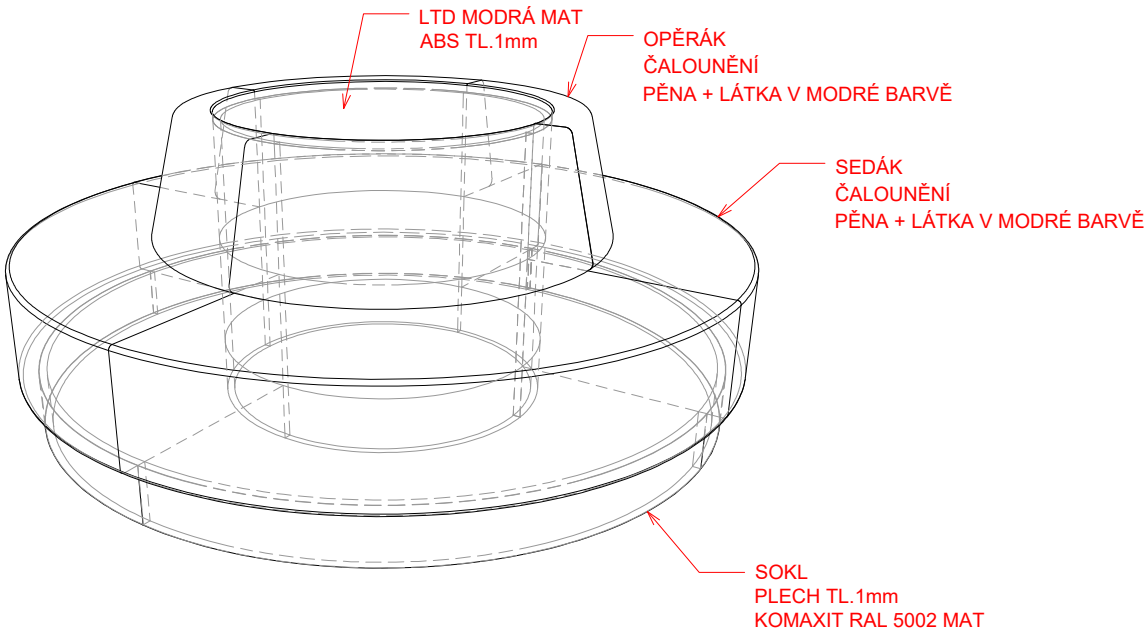

PŮDORYS

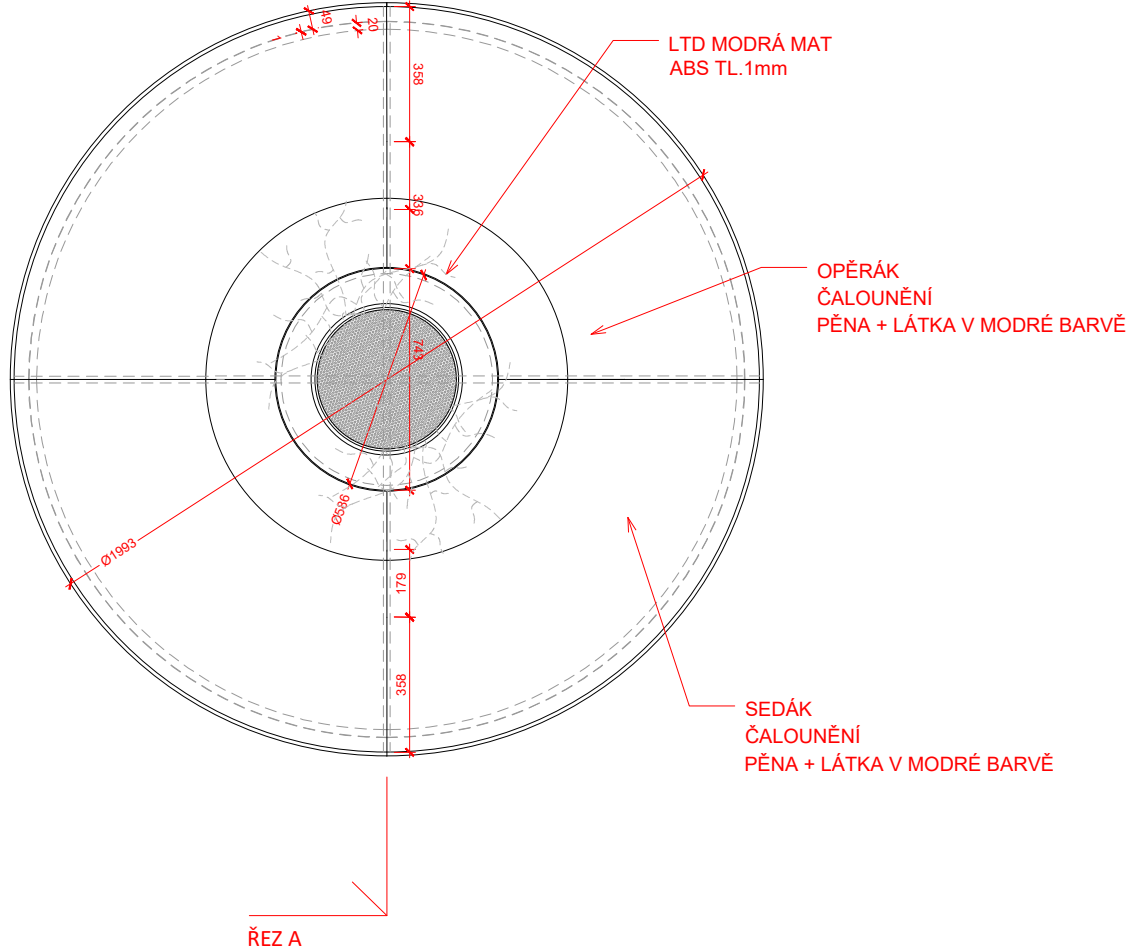

Notice / Poznámka

Veškeré rozměry je před výrobou
nutno ověřit na stavbě

Project name / Název stavby

KNIHOVNA MATĚJE JOSEFA SYCHRY

Building location / Místo stavby

Havlíčkovo nám. 253/5
591 01 Žďár nad Sázavou

Client / Investor

Město Žďár nad Sázavou
Žižkova 227/1
591 31 Žďár nad Sázavou

Architekt / Projektant

Ing.arch. Petr Baletka
petrbaletka@seznam.cz
M: 732 937 175
IČO: 75385007

Phase / Stupeň

DOKUMENTACE PRO VÝBĚR DODAVATELE VNITŘNÍHO VYBAVENÍ
Název výkresu
ODDĚLENÍ PRO DOSPĚLÉ_SEDACÍ PRVEK KRUHOVÝ

Date / Datum

09 / 2023


Výkres číslo

DPVD.DE.SE.01

Měřítko
1:20

Formát
A3

ŘEZ A

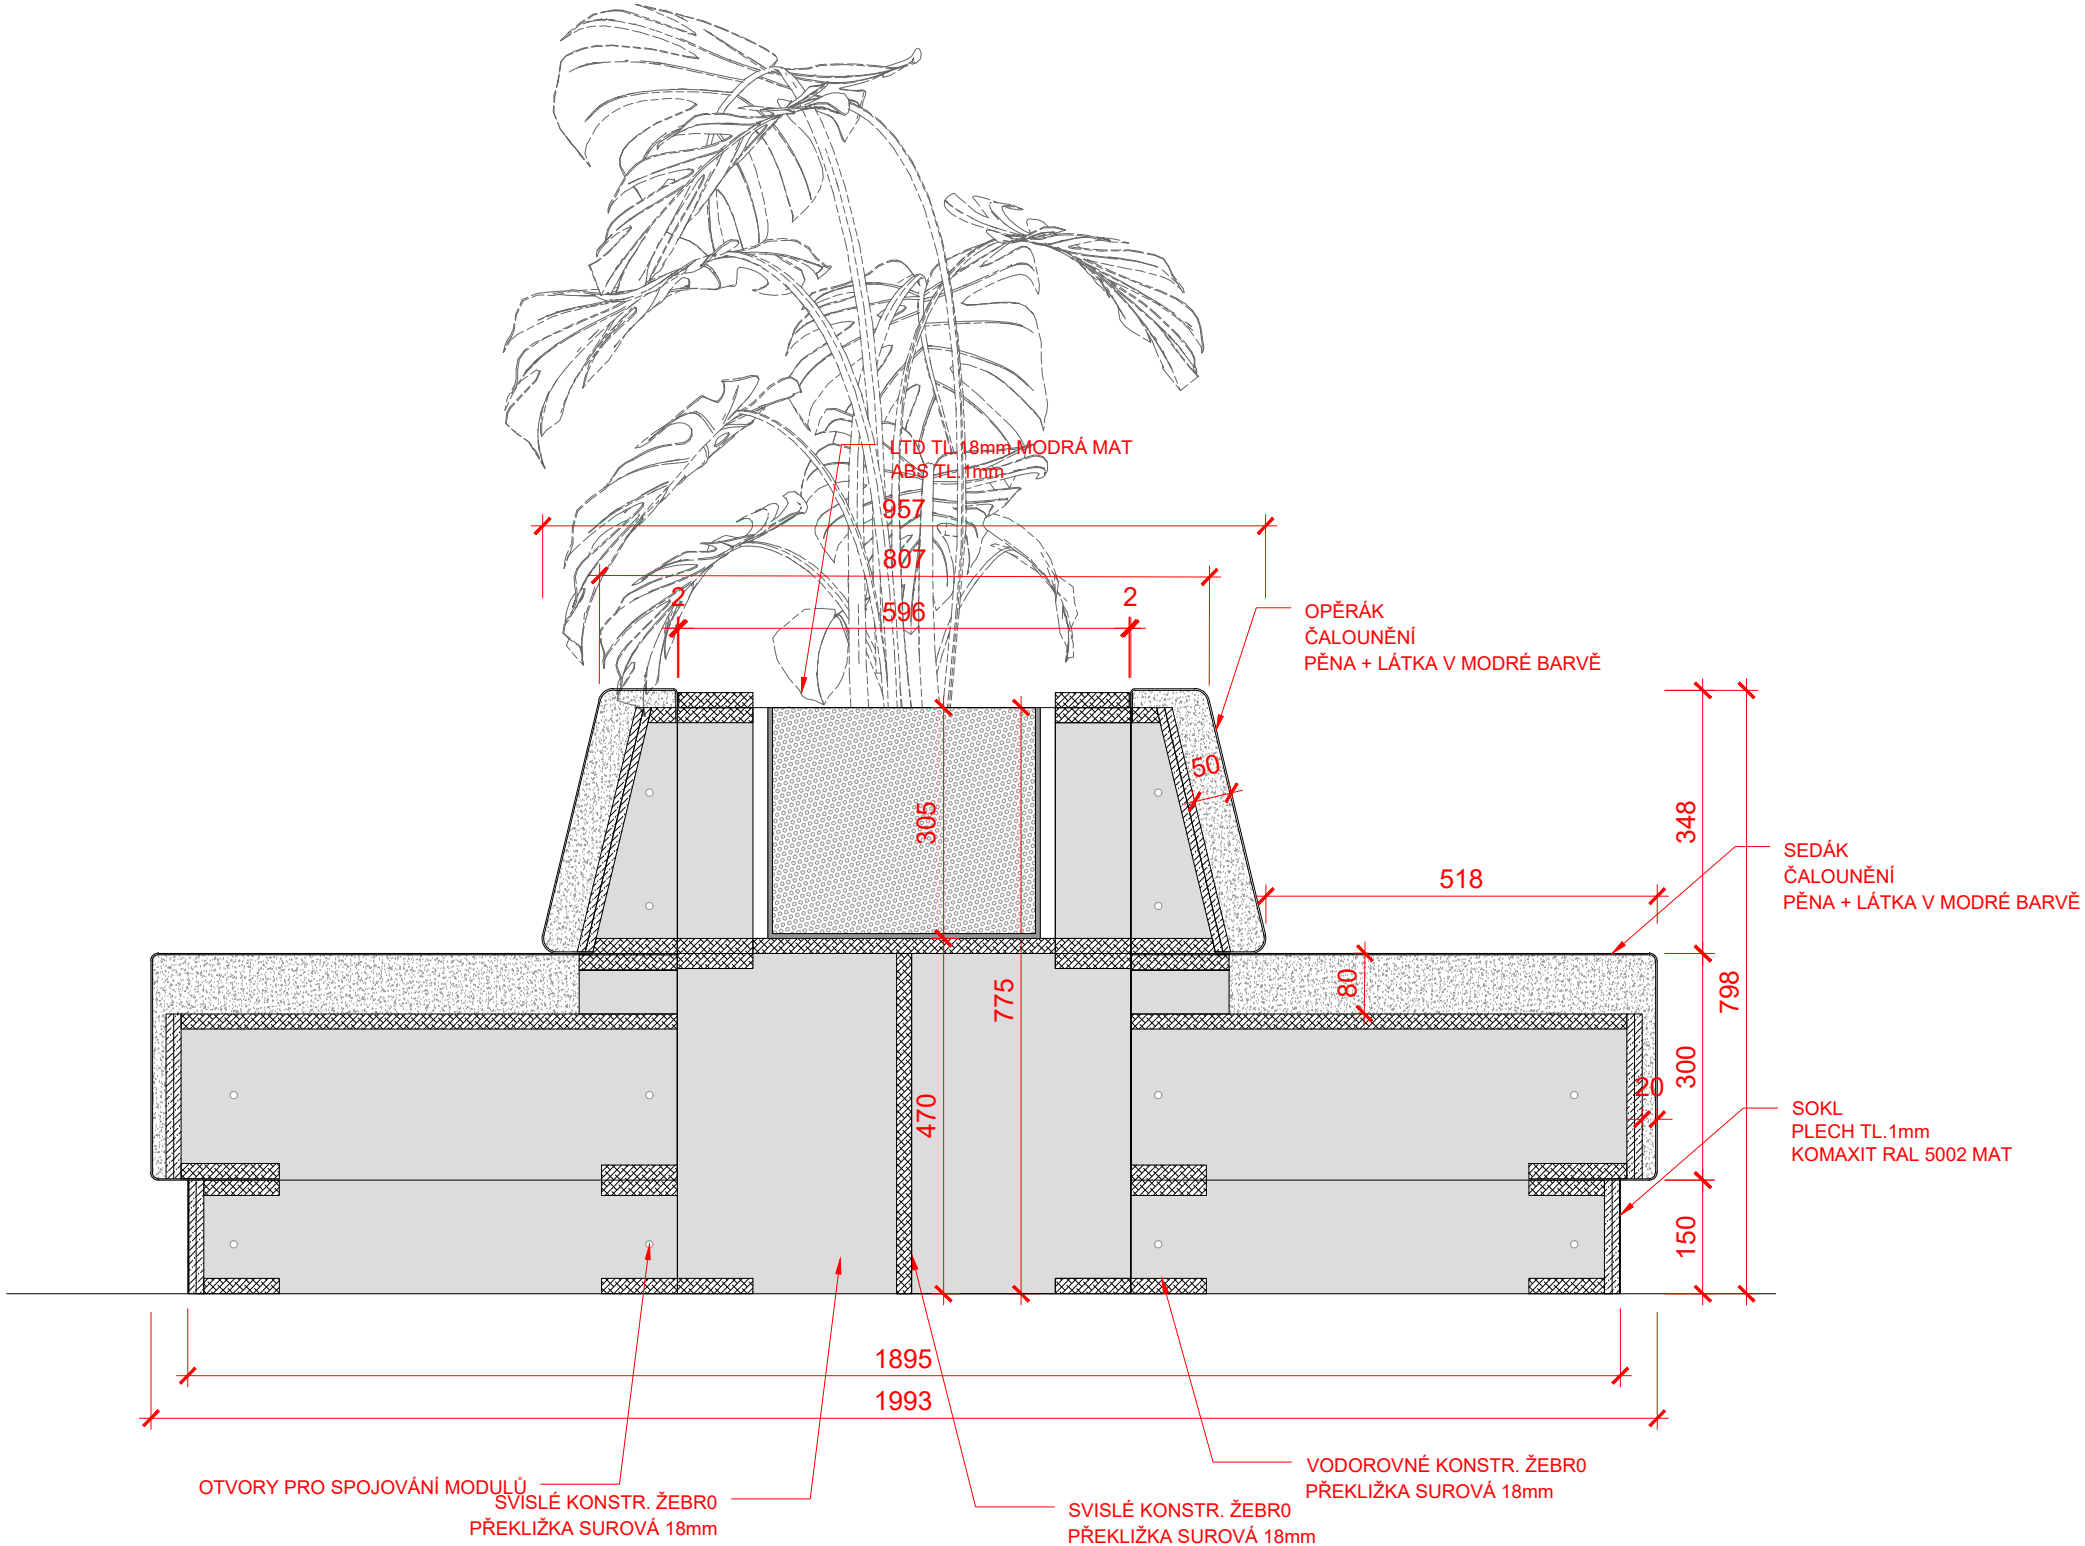

Notice / Poznámka
Veškeré rozměry je před výrobou nutno ověřit na stavbě

Project name / Název stavby
KNIHOVNA MATĚJE JOSEFA SYCHRY

Building location / Místo stavby
Havlíčkovo nám. 253/5
591 01 Žďár nad Sázavou

Client / Investor
Město Žďár nad Sázavou
Žižkova 227/1
591 31 Žďár nad Sázavou

Architekt / Projektant
Ing.arch. Petr Baletka
petrbaletka@seznam.cz
M: 732 937 175
IČO: 75385007


Phase / Stupeň
DOKUMENTACE PRO VÝBĚR DODAVATELE VNITŘNÍHO VYBAVENÍ
Název výkresu
ODDĚLENÍ PRO DOSPĚLÉ_SEDACÍ PRVEK KRUHOVÝ

Date / Datum
09 / 2023

Výkres číslo
DPVD.DE.SE.01

Měřítko	Formát
1:10	A3

PERSPEKTIVA CELÉ ZÓNY

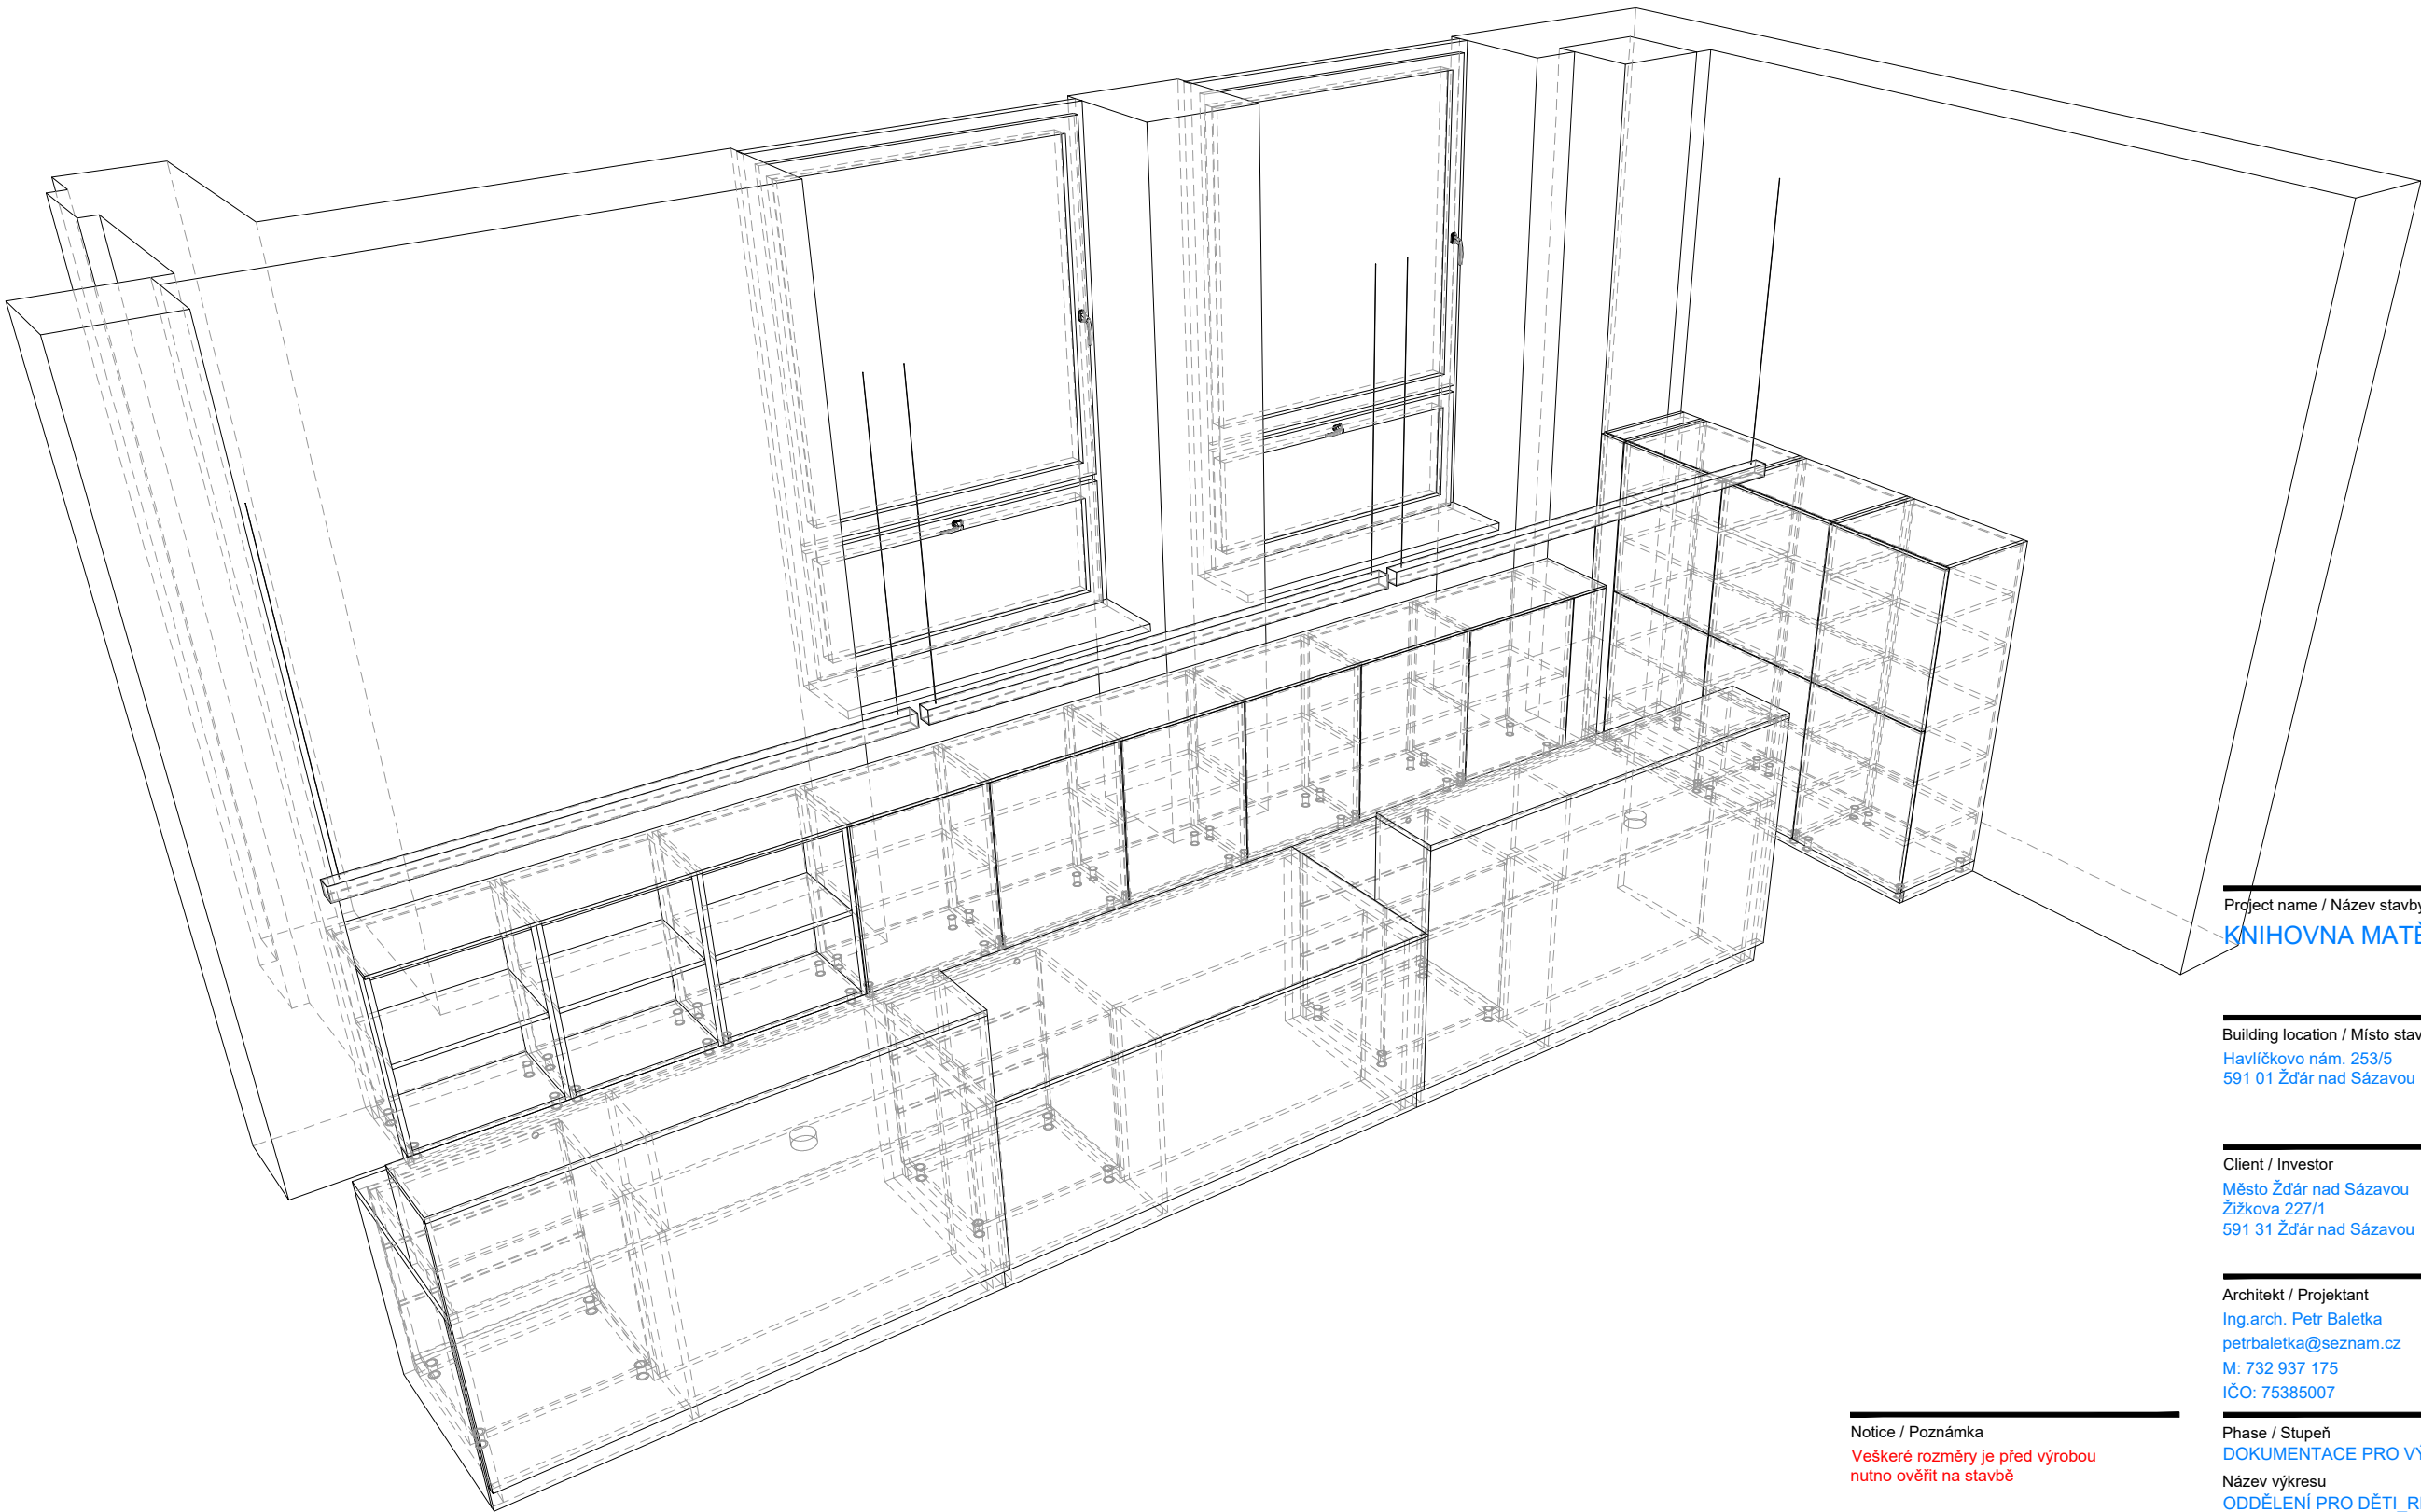

Notice / Poznámka
Veškeré rozměry je před výrobou
nutno ověřit na stavbě

Project name / Název stavby
KNIHOVNA MATĚJE JOSEFA SYCHRY

Building location / Místo stavby
Havlíčkovo nám. 253/5
591 01 Žďár nad Sázavou

Client / Investor
Město Žďár nad Sázavou
Žižkova 227/1
591 31 Žďár nad Sázavou


Architekt / Projektant
Ing.arch. Petr Baletka
petrbaletka@seznam.cz
M: 732 937 175
IČO: 75385007

Phase / Stupeň
DOKUMENTACE PRO VÝBĚR DODAVATELE VNITŘNÍHO VYBAVENÍ
Název výkresu
ODDĚLENÍ PRO DĚTI_RECEPČNÍ PULT

Date / Datum
09 / 2023

Výkres číslo
DPVD.DE.RE.01

Měřítko
Formát
A3

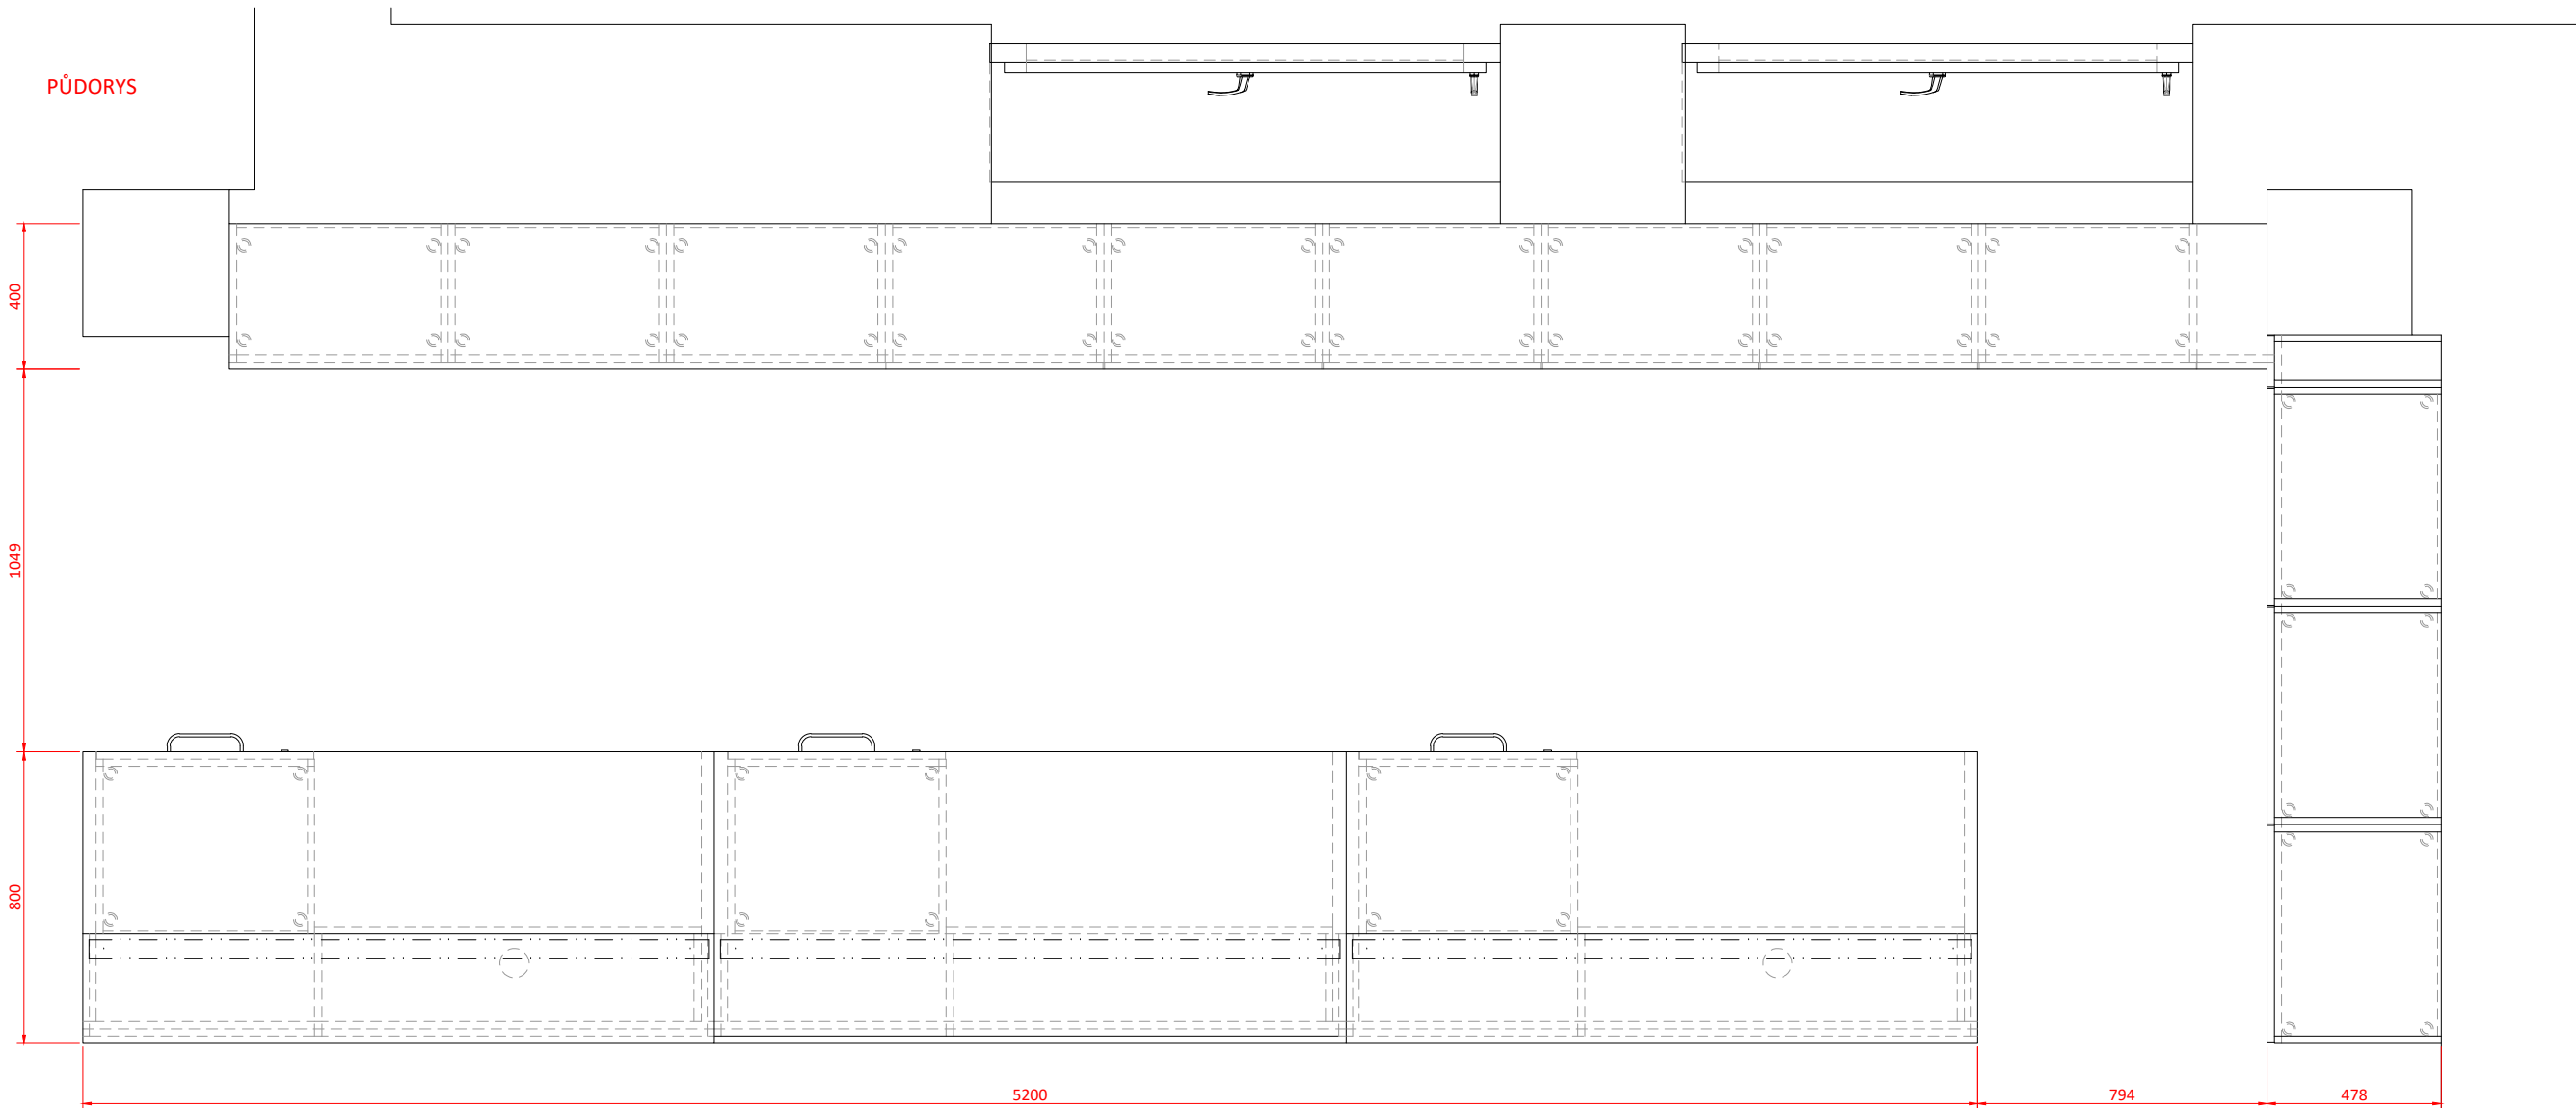

Project name / Název stavby
KNIHOVNA MATĚJE JOSEFA SYCHRY

Building location / Místo stavby
Havlíčkovo nám. 253/5
591 01 Žďár nad Sázavou

Client / Investor
Město Žďár nad Sázavou
Žižkova 227/1
591 31 Žďár nad Sázavou

Architekt / Projektant
Ing.arch. Petr Baletka
petrbaletka@seznam.cz
M: 732 937 175
IČO: 75385007

Notice / Poznámka
Veškeré rozměry je před výrobou
nutno ověřit na stavbě

Phase / Stupeň
DOKUMENTACE PRO VÝBĚR DODAVATELE VNITŘNÍHO VYBAVENÍ
Název výkresu
ODDĚLENÍ PRO DĚTI_RECEPČNÍ PULT


Date / Datum
09 / 2023

Výkres číslo
DPVD.DE.RE.01


Měřítko
1:20

Formát
A3

POHLED ČELNÍ

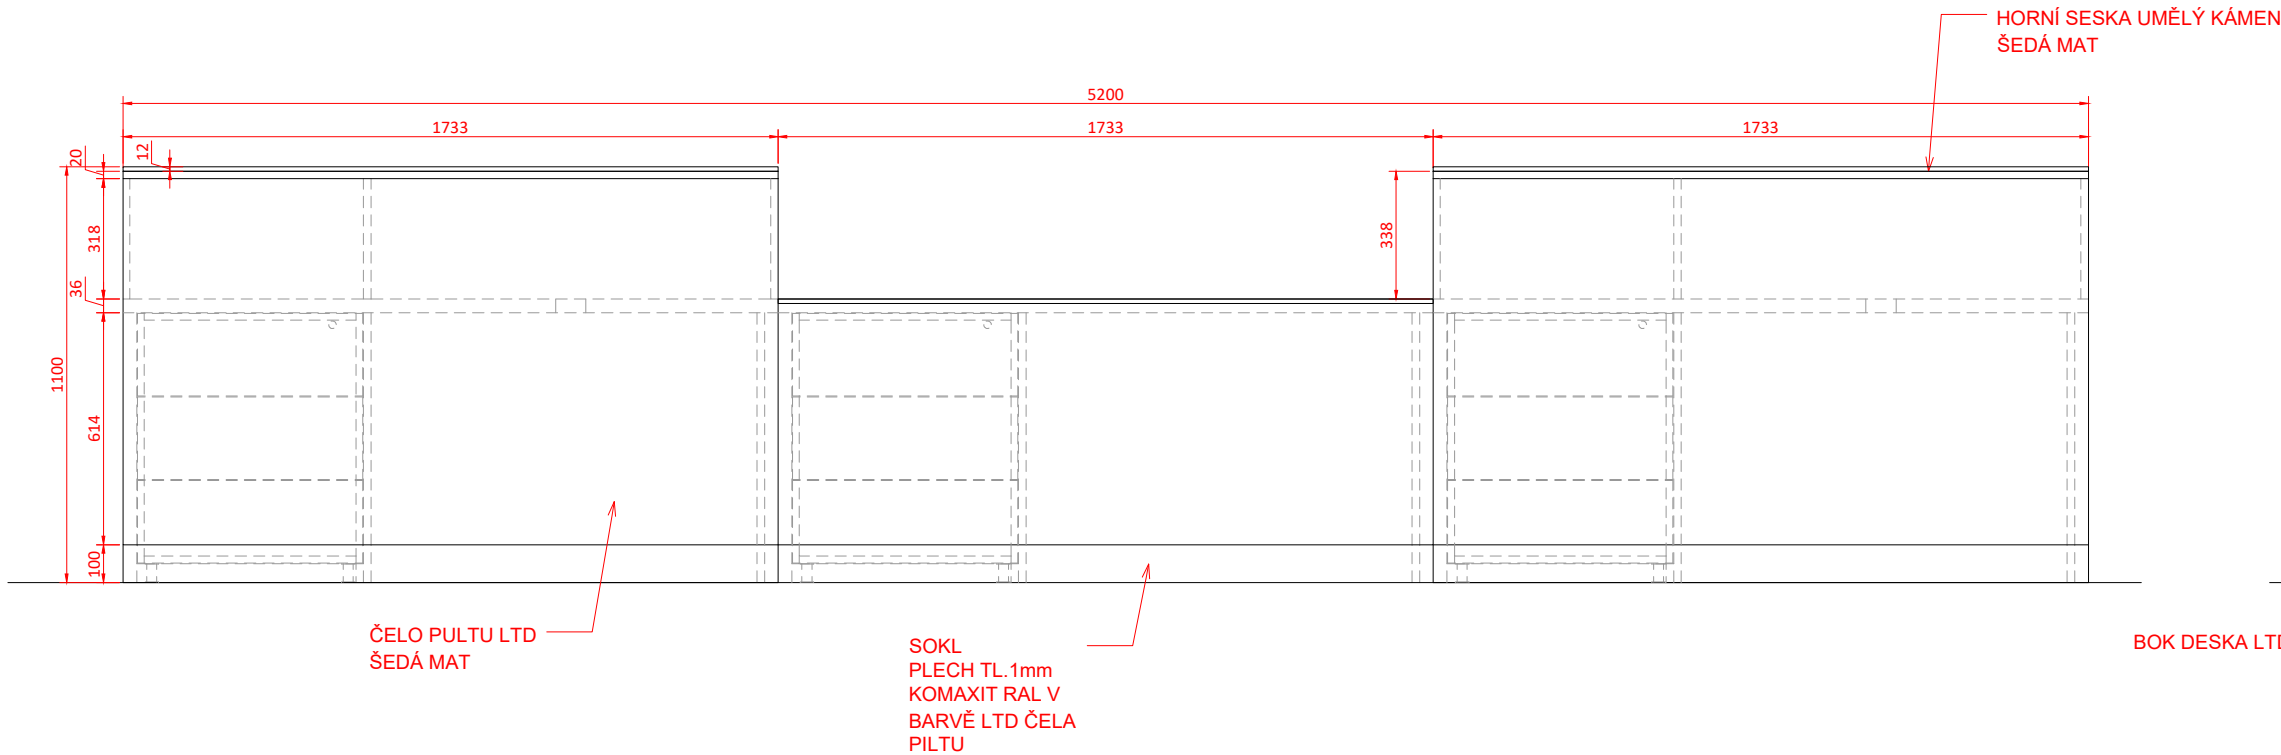


POHLED BOČNÍ

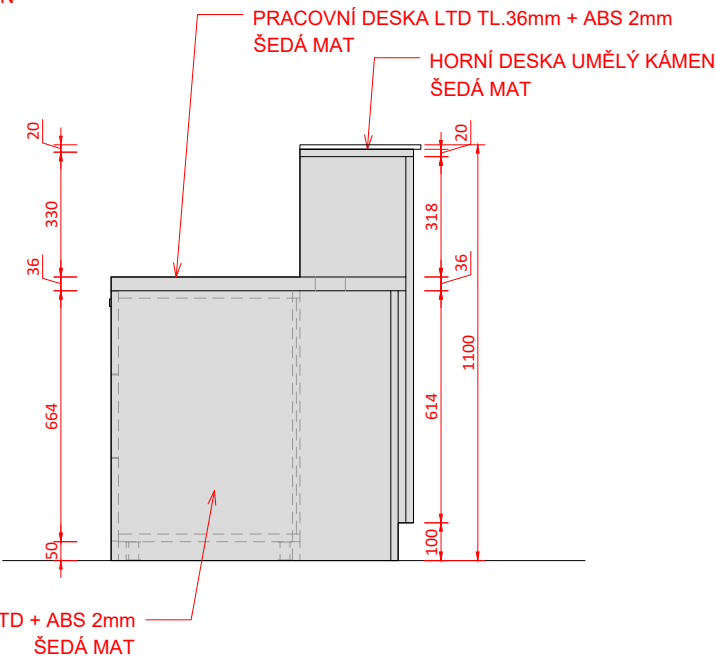

ÚCHYTKA SATIN NIKL
Pozn. bude vybráno dle předložených vzorků



POHLED ZADNÍ

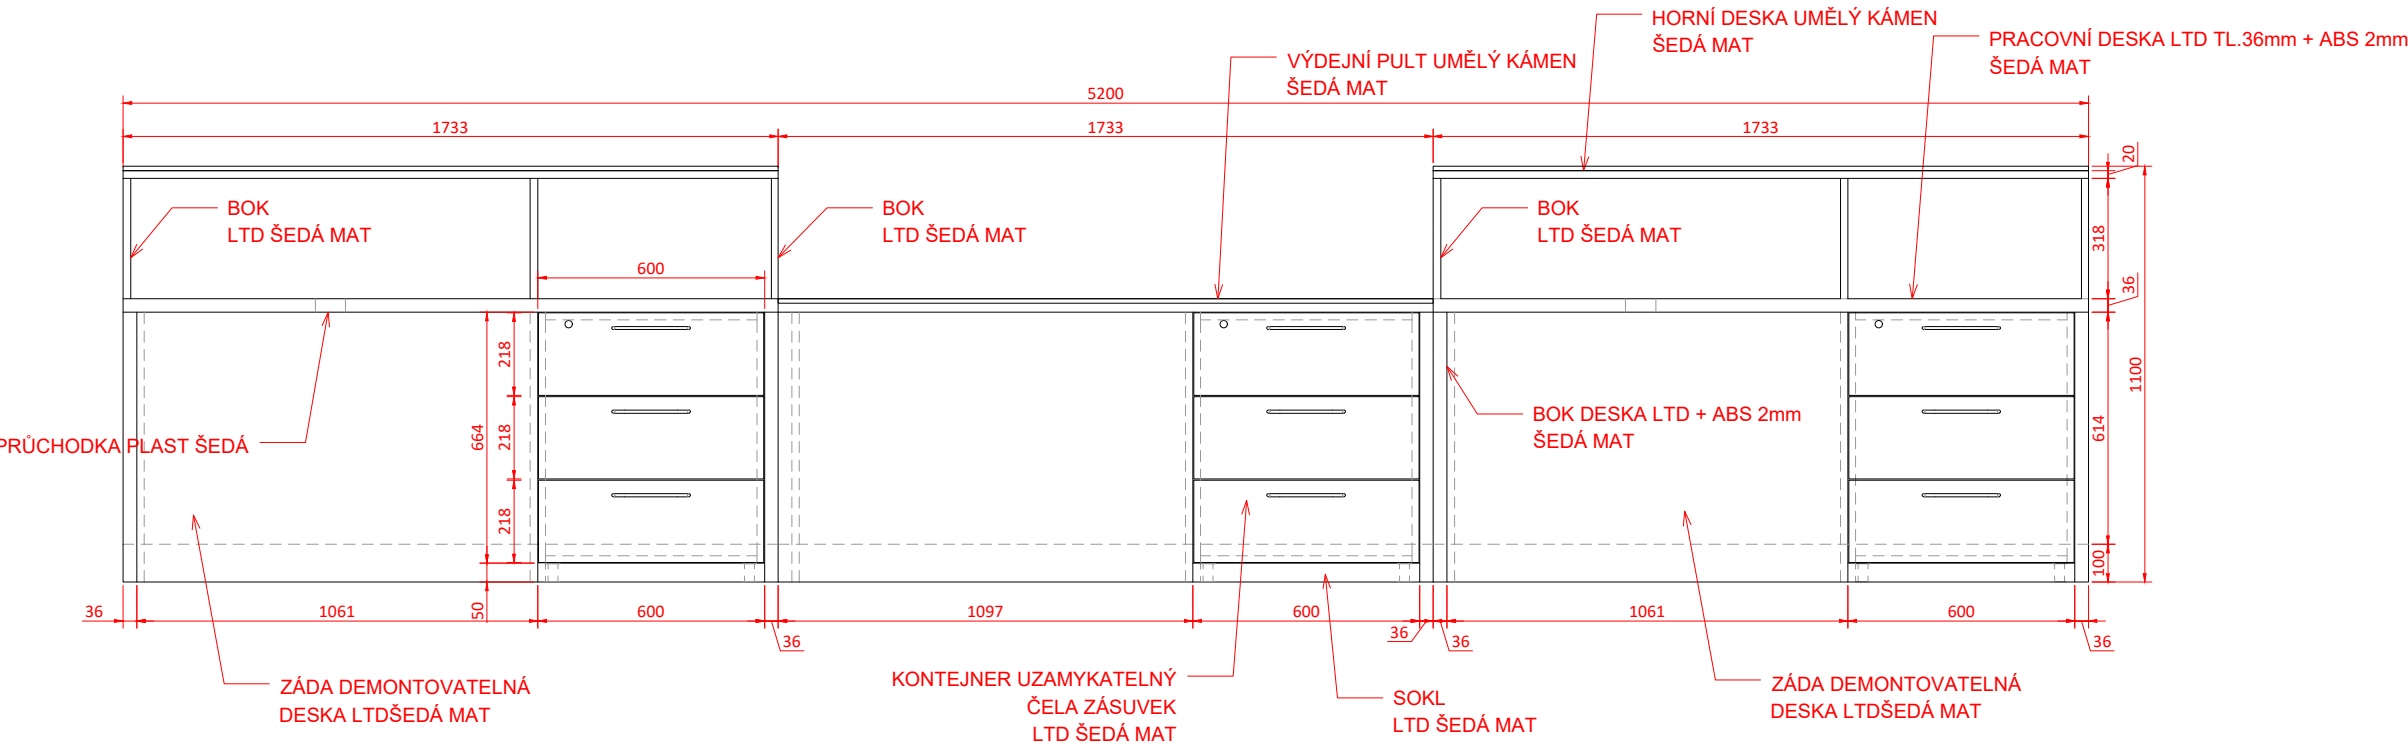

Notice / Poznámka
Veškeré rozměry je před výrobou
nutno ověřit na stavbě

Project name / Název stavby
KNIHOVNA MATĚJE JOSEFA SYCHRY

Building location / Místo stavby
Havlíčkovo nám. 253/5
591 01 Žďár nad Sázavou

Client / Investor
Město Žďár nad Sázavou
Žižkova 227/1
591 31 Žďár nad Sázavou



Architekt / Projektant
Ing.arch. Petr Baletka
petrbaletka@seznam.cz
M: 732 937 175
IČO: 75385007

Phase / Stupeň
DOKUMENTACE PRO VÝBĚR DODAVATELE VNITŘNÍHO VYBAVENÍ
Název výkresu
ODDĚLENÍ PRO DĚTI_RECEPČNÍ PULT

Date / Datum
09 / 2023

Výkres číslo
DPVD.DE.RE.01

Měřítko
1:20
Formát
A3

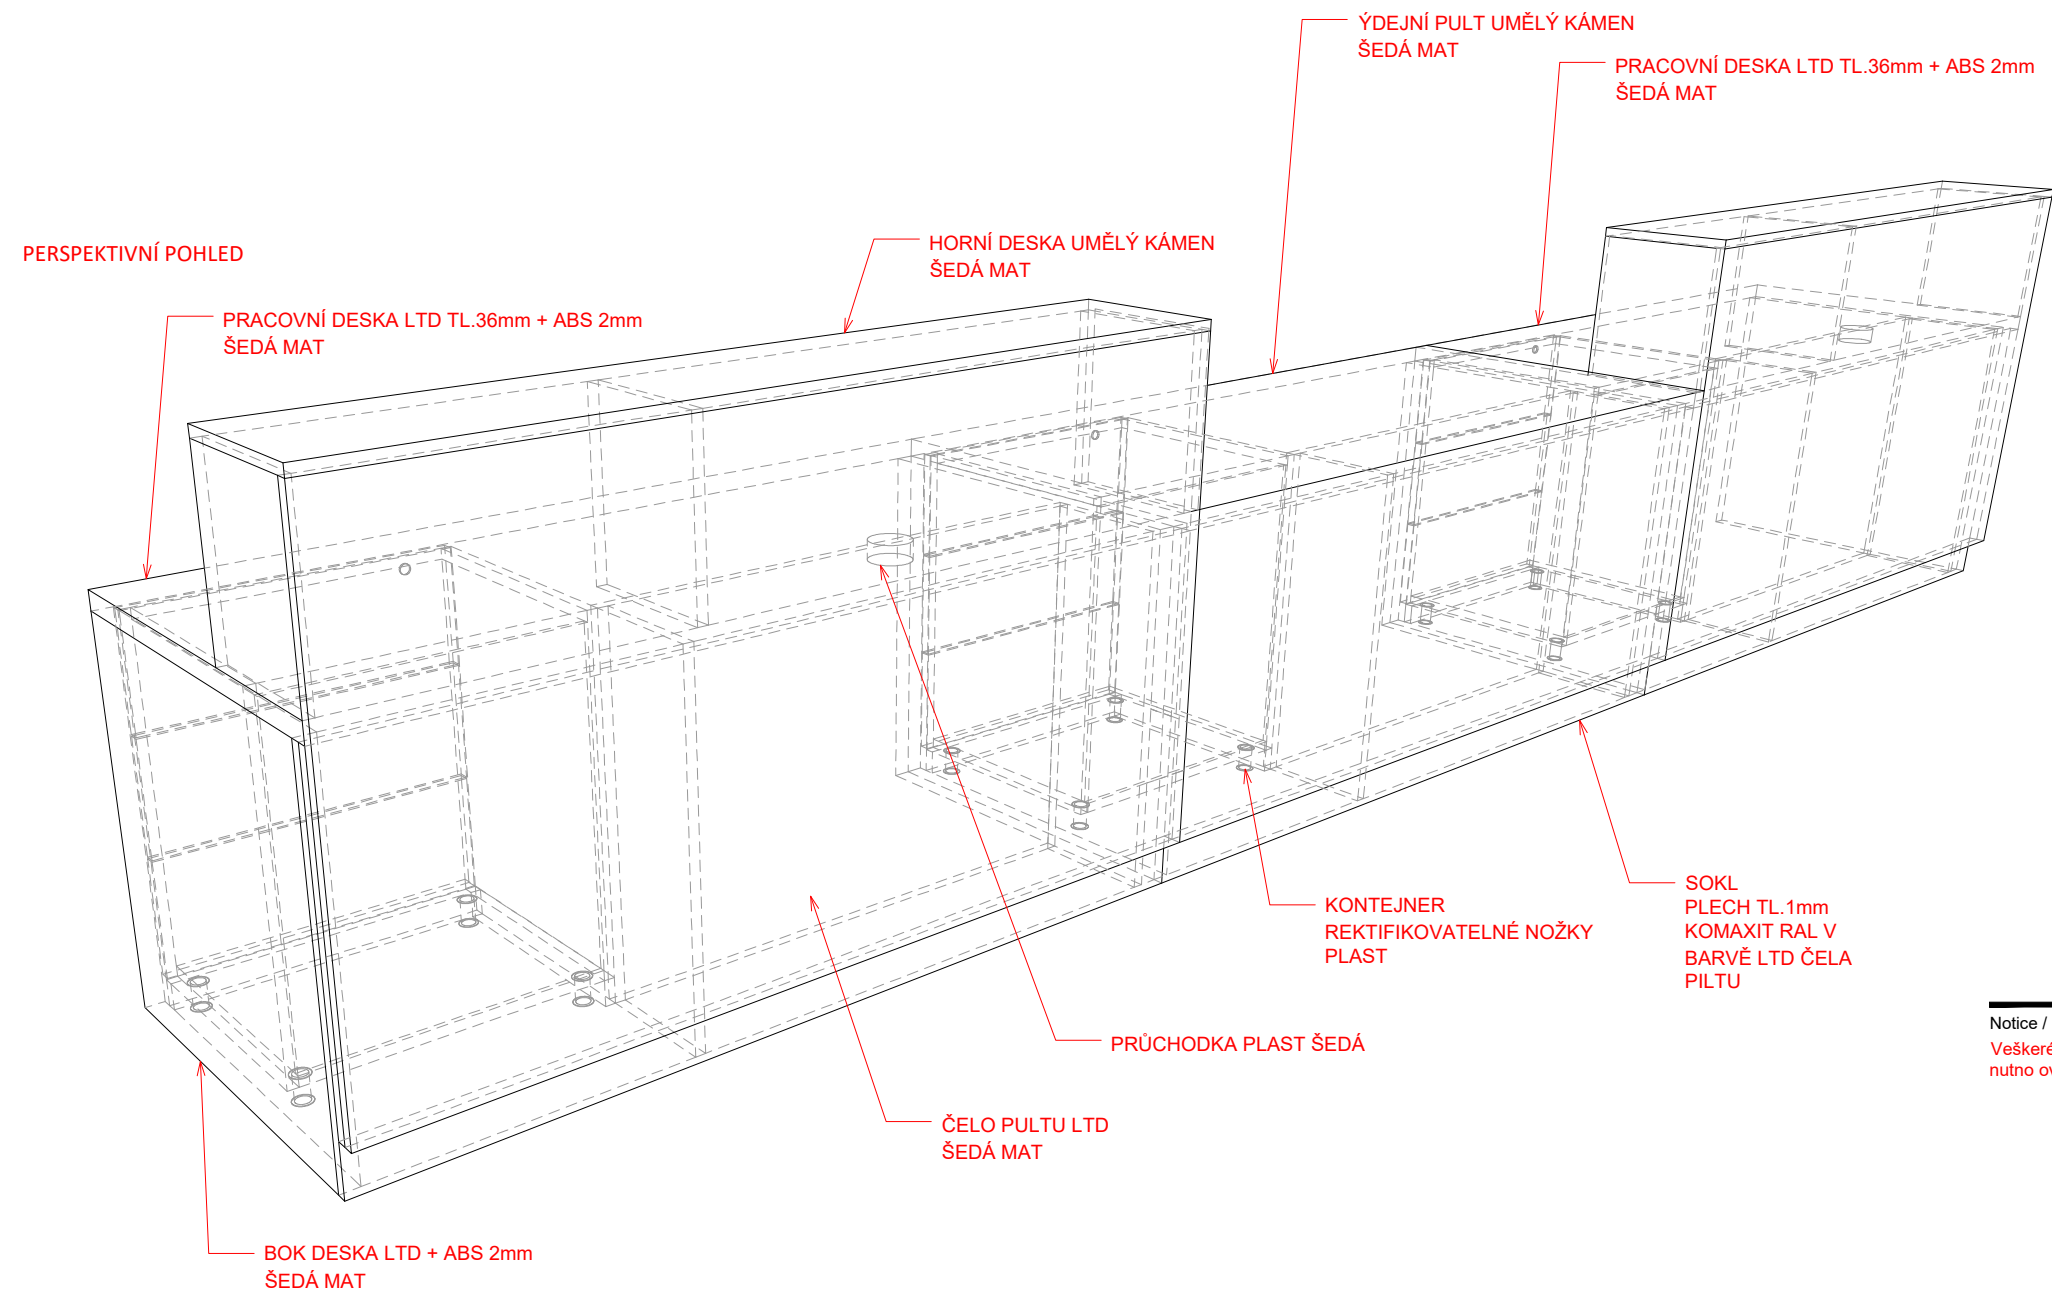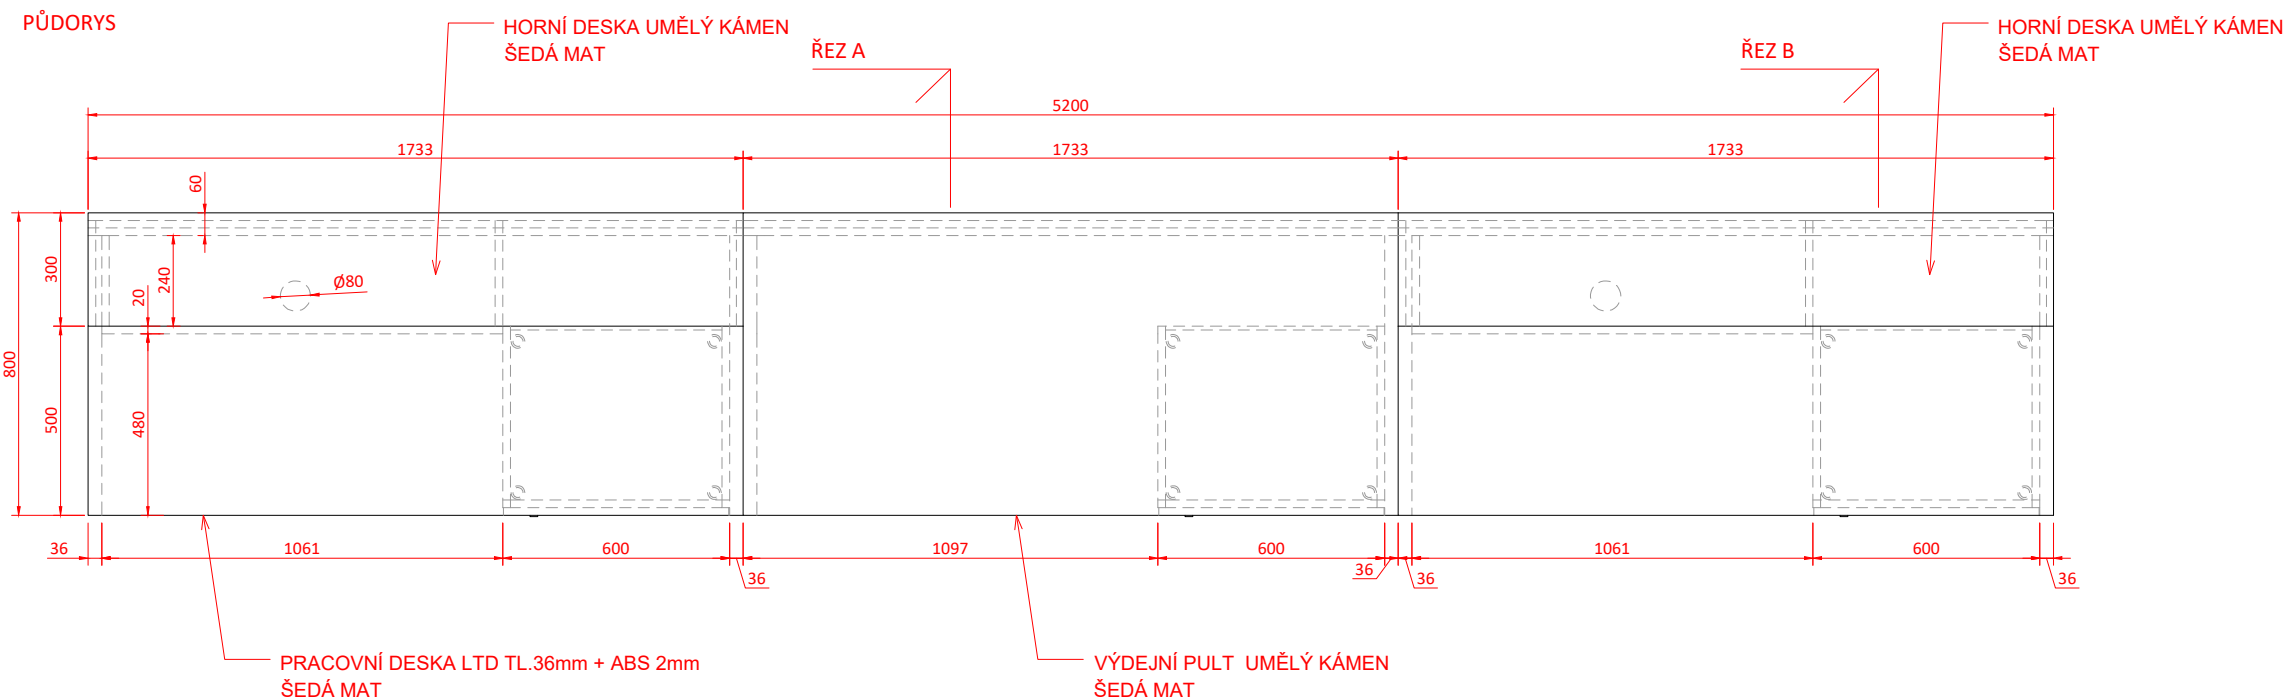

Notice / Poznámka
Veškeré rozměry je před výrobou
nutno ověřit na stavbě

Project name / Název stavby
KNIHOVNA MATĚJE JOSEFA SYCHRY

Building location / Místo stavby
Havlíčkovo nám. 253/5
591 01 Žďár nad Sázavou

Client / Investor
Město Žďár nad Sázavou
Žižkova 227/1
591 31 Žďár nad Sázavou

Architekt / Projektant
Ing.arch. Petr Baletka
petrbaletka@seznam.cz
M: 732 937 175
IČO: 75385007


Phase / Stupeň
DOKUMENTACE PRO VÝBĚR DODAVATELE VNITŘNÍHO VYBAVENÍ
Název výkresu
ODDĚLENÍ PRO DĚTI_RECEPČNÍ PULT

Date / Datum
09 / 2023
Výkres číslo
DPVD.DE.RE.01


Měřítko
1:20

Formát
A3

ŘEZ A

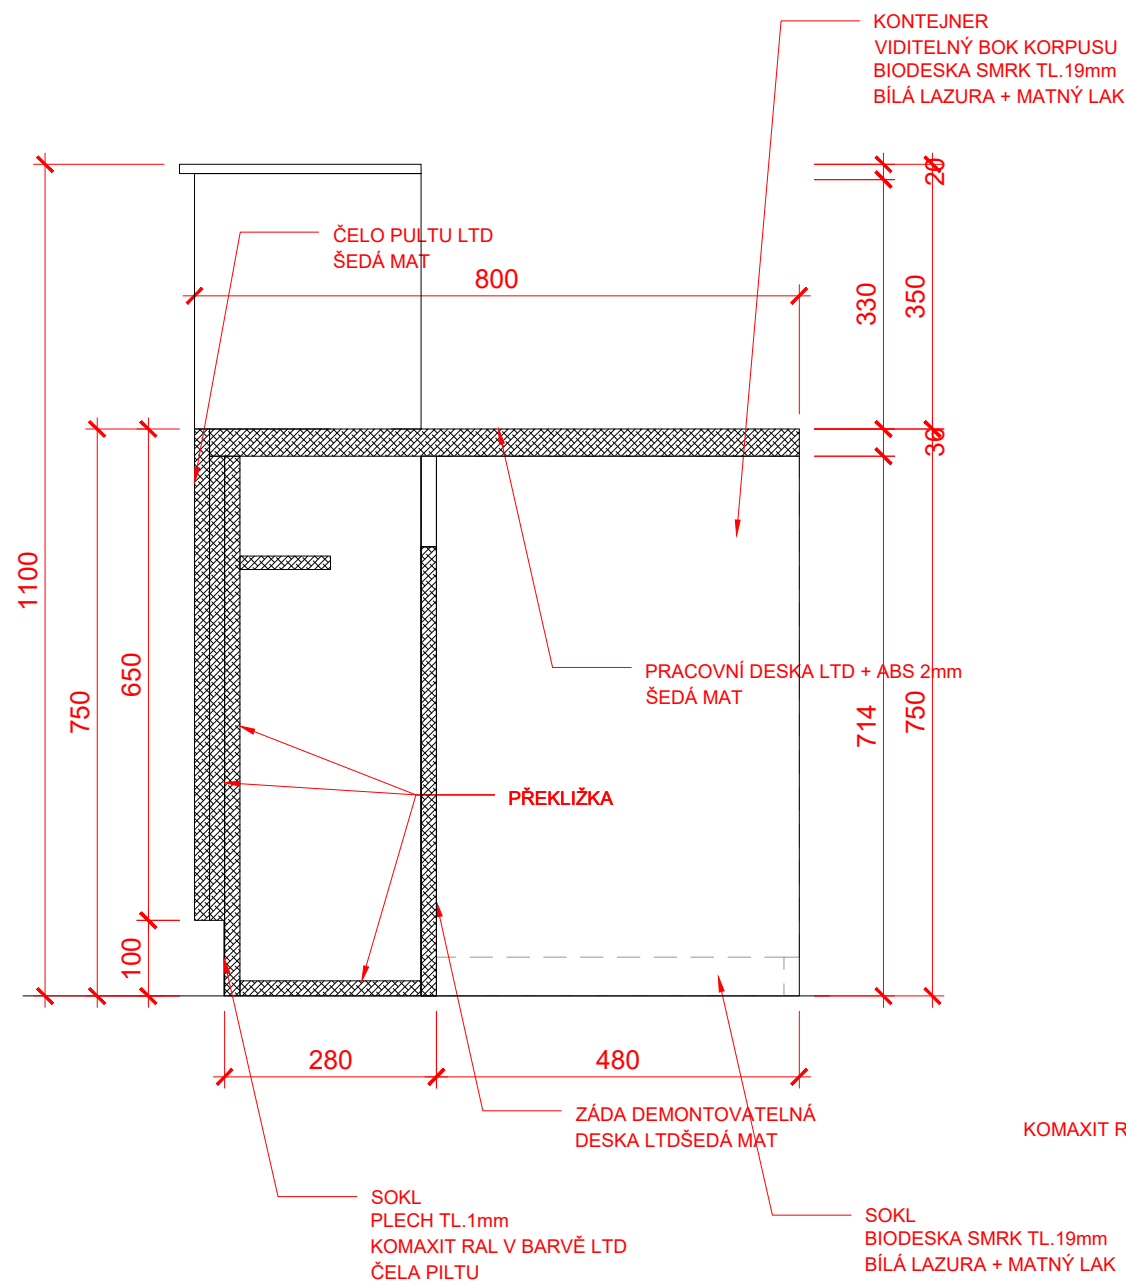

ŘEZ B

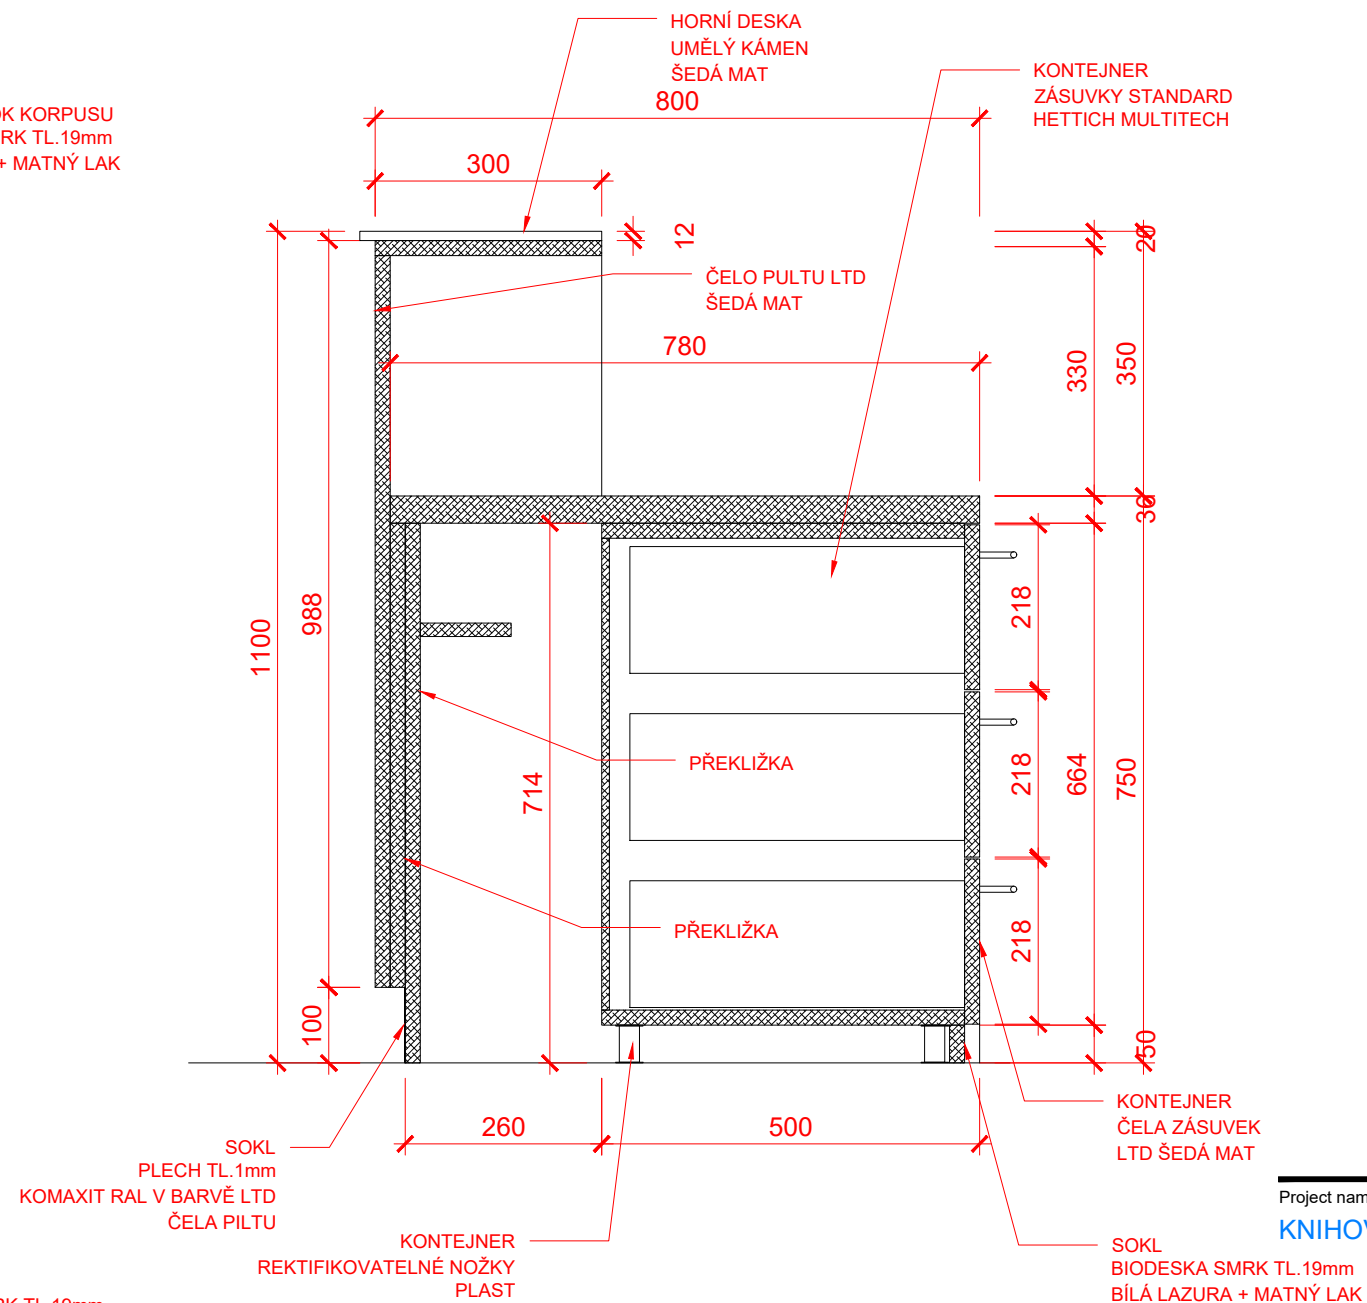

Project name / Název stavby

KNIHOVNA MATĚJE JOSEFA SYCHRY

Building location / Místo stavby

Havlíčkovo nám. 253/5
591 01 Žďár nad Sázavou

Client / Investor

Město Žďár nad Sázavou

Žižkova 227/1

591 31 Žďár nad Sázavou

Architekt / Projektant

Ing.arch. Petr Baletka

petrbaletka@seznam.cz

M: 732 937 175

IČO: 75385007

Notice / Poznámka

Veškeré rozměry je před výrobou nutno ověřit na stavbě

Phase / Stupeň

DOKUMENTACE PRO VÝBĚR DODAVATELE VNITŘNÍHO VYBAVENÍ

Název výkresu

ODDĚLENÍ PRO DĚTI RECEPČNÍ PULT

Date / Datum

09 / 2023


Výkres číslo

DPVD.DE.RE.01


Měřítka
1:10

Formát
A3

POHLED ČELNÍ

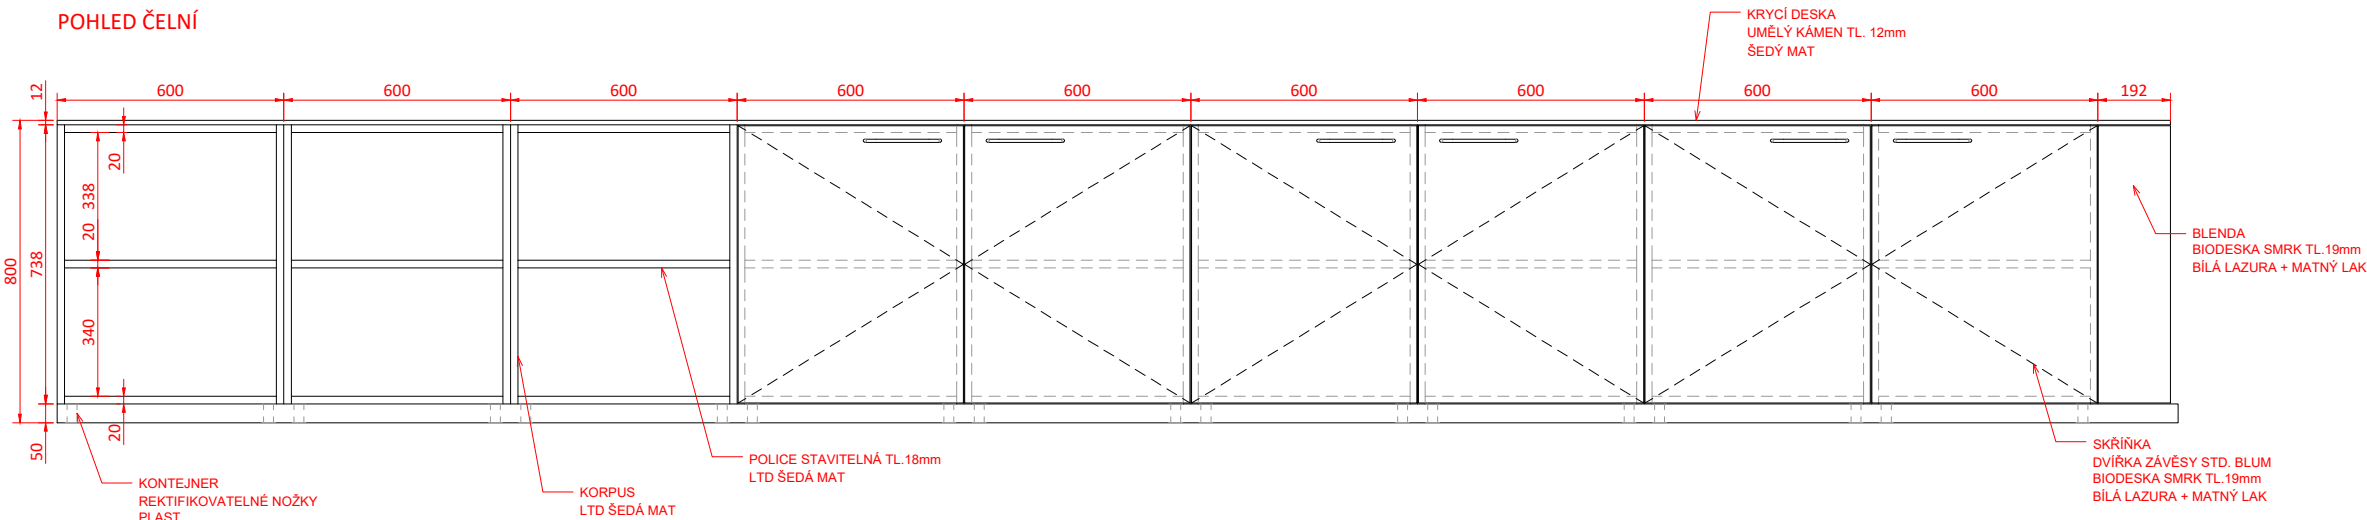


POHLED BOČNÍ

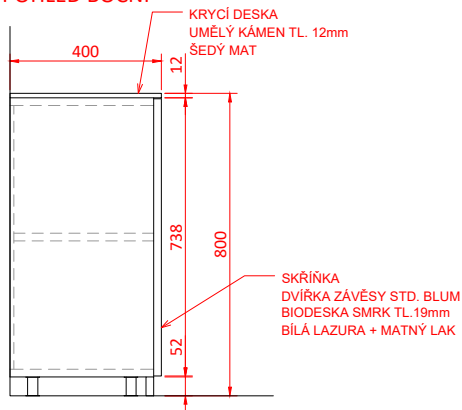


ÚCHYTKA SATIN NIKL
Pozn. bude vybráno dle předložených vzorků



PŮDORYS

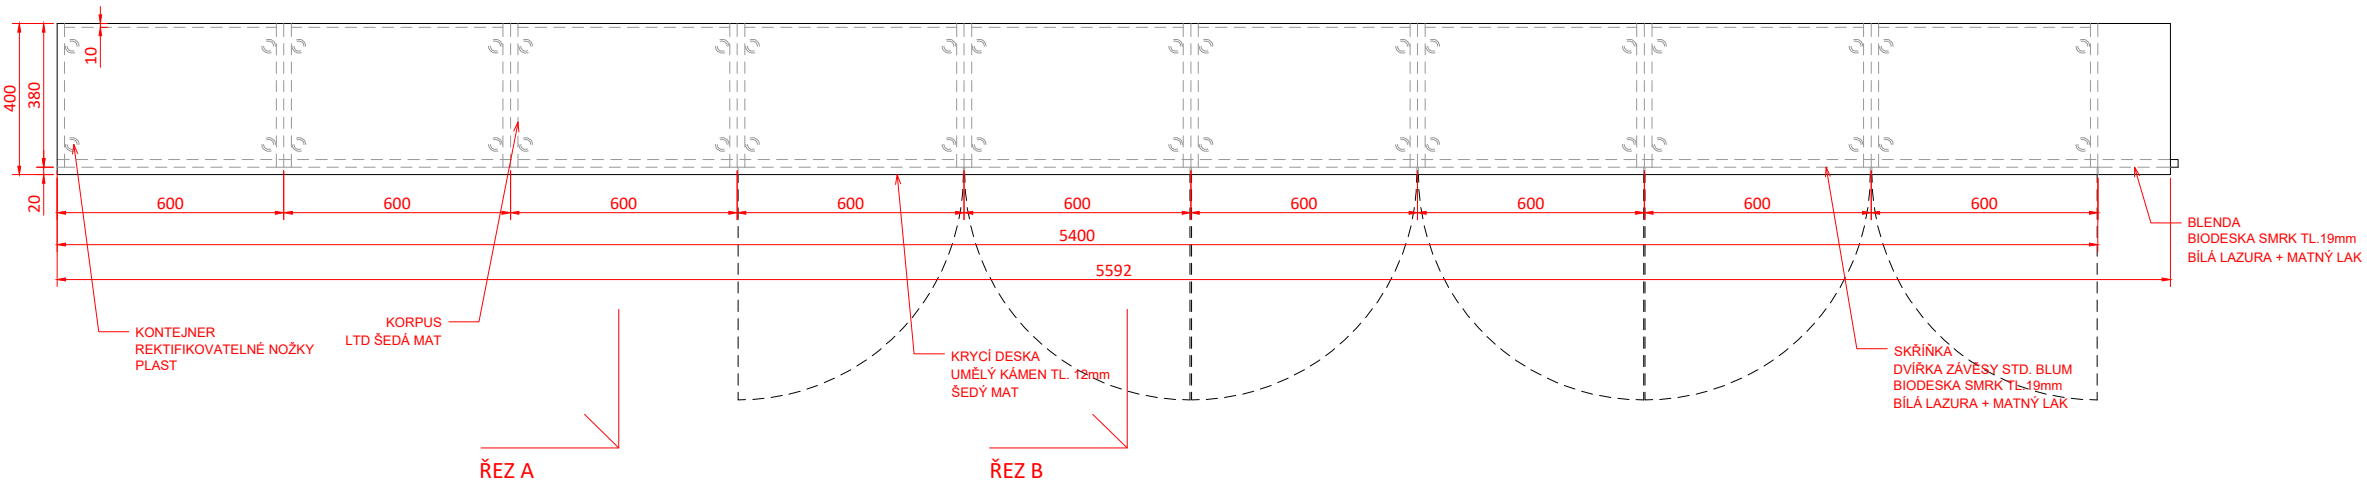

PERSPEKTIVNÍ POHLED

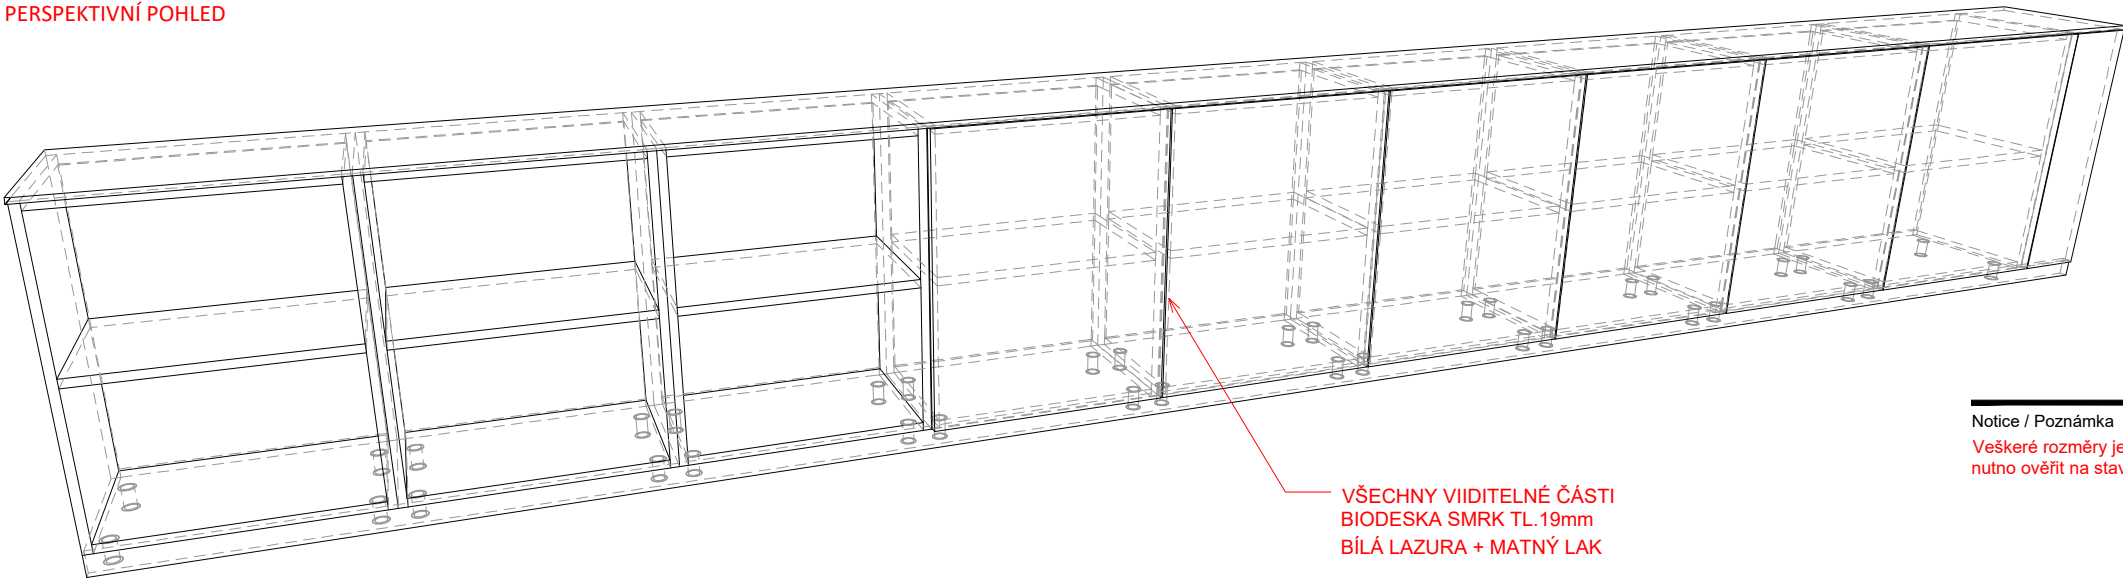

Notice / Poznámka
Veškeré rozměry je před výrobou
nutno ověřit na stavbě

Project name / Název stavby
KNIHOVNA MATĚJE JOSEFA SYCHRY

Building location / Místo stavby
Havlíčkovo nám. 253/5
591 01 Žďár nad Sázavou



Client / Investor
Město Žďár nad Sázavou
Žižkova 227/1
591 31 Žďár nad Sázavou

Architekt / Projektant
Ing.arch. Petr Baletka
petrbaletka@seznam.cz
M: 732 937 175
IČO: 75385007

Phase / Stupeň
DOKUMENTACE PRO VÝBĚR DODAVATELE VNITŘNÍHO VYBAVENÍ
Název výkresu
ODDĚLENÍ PRO DOSPĚLÉ_SKŘÍŇOVÁ SESTAVA NÍZKÁ

Date / Datum
09 / 2023
Výkres číslo
DPVD.DE.SK.01
Měřítko
1:20
Formát
A3

ŘEZ A

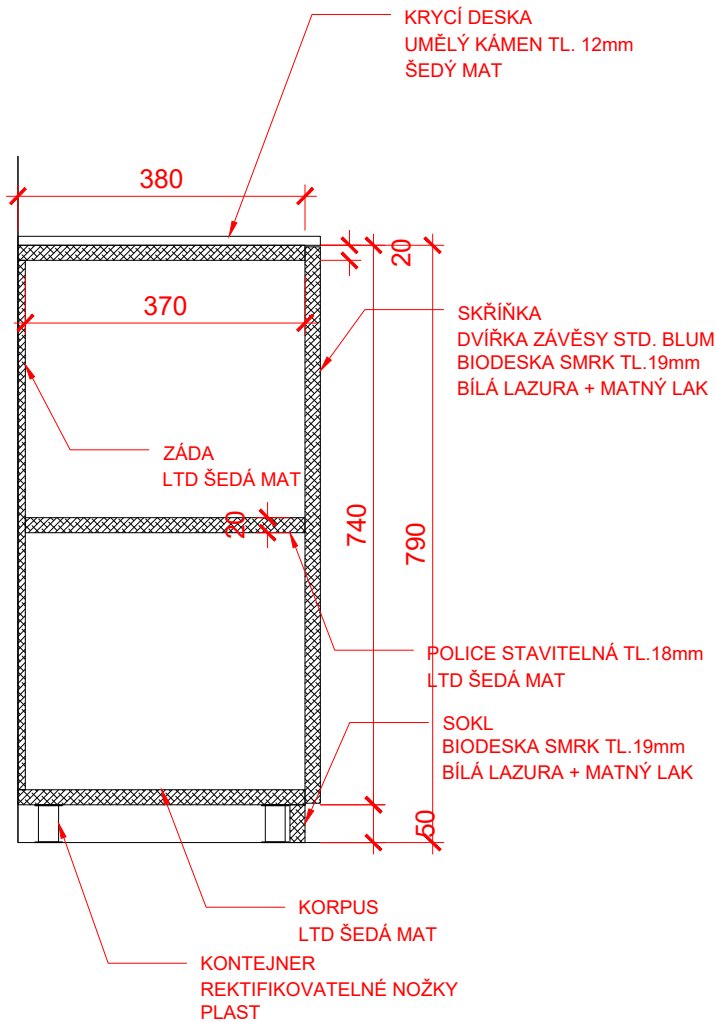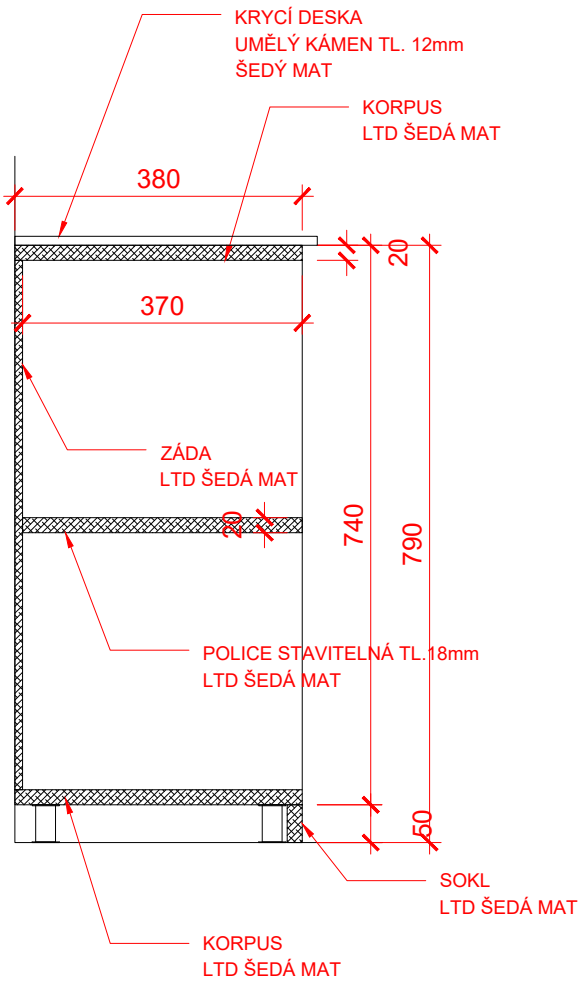

Notice / Poznámka

Veškeré rozměry je před výrobou nutno ověřit na stavbě

Project name / Název stavby

KNIHOVNA MATĚJE JOSEFA SYCHRY

Building location / Místo stavby

Havlíčkovo nám. 253/5
591 01 Žďár nad Sázavou

Client / Investor

Město Žďár nad Sázavou
Žižkova 227/1
591 31 Žďár nad Sázavou

Architekt / Projektant

Ing.arch. Petr Baletka
petrbaletka@seznam.cz
M: 732 937 175
IČO: 75385007

Phase / Stupeň

DOKUMENTACE PRO VÝBĚR DODAVATELE VNITŘNÍHO VYBAVENÍ
Název výkresu
ODDĚLENÍ PRO DOSPĚLÉ_SKŘÍŇOVÁ SESTAVA NÍZKÁ

Date / Datum

09 / 2023


Výkres číslo

DPVD.DE.SK.01


Měřítko
1:10

Formát
A3


POHLED ČELNÍ

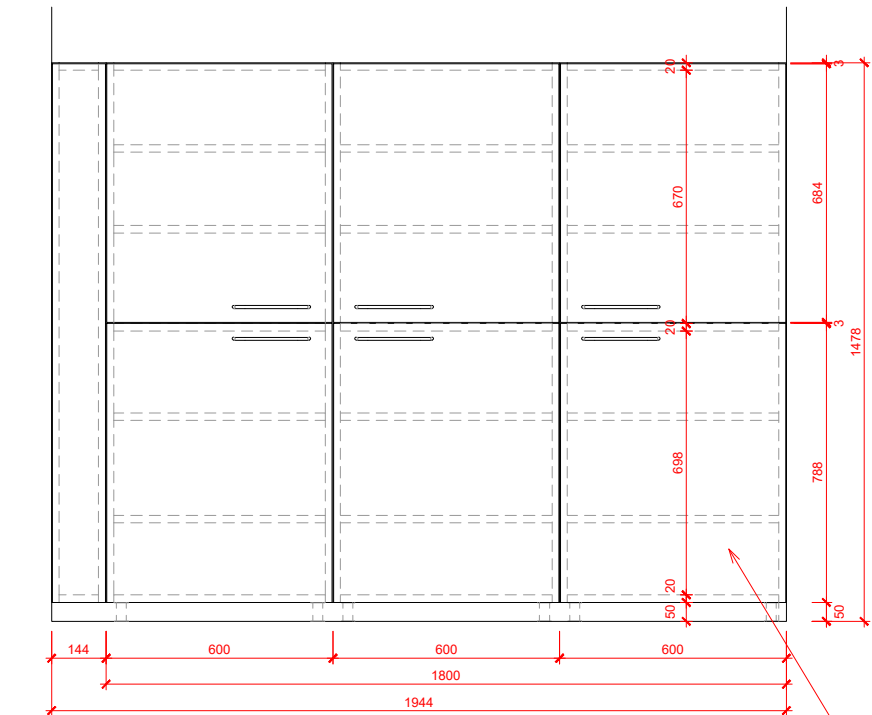


POHLED BOČNÍ

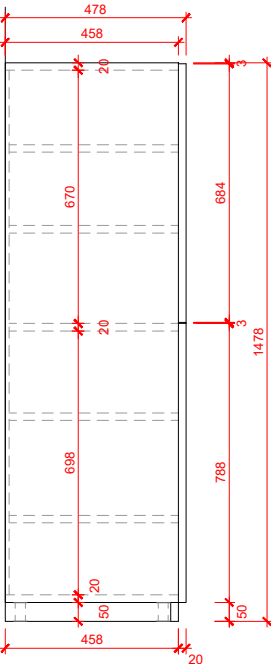

PERSPEKTIVNÍ POHLED

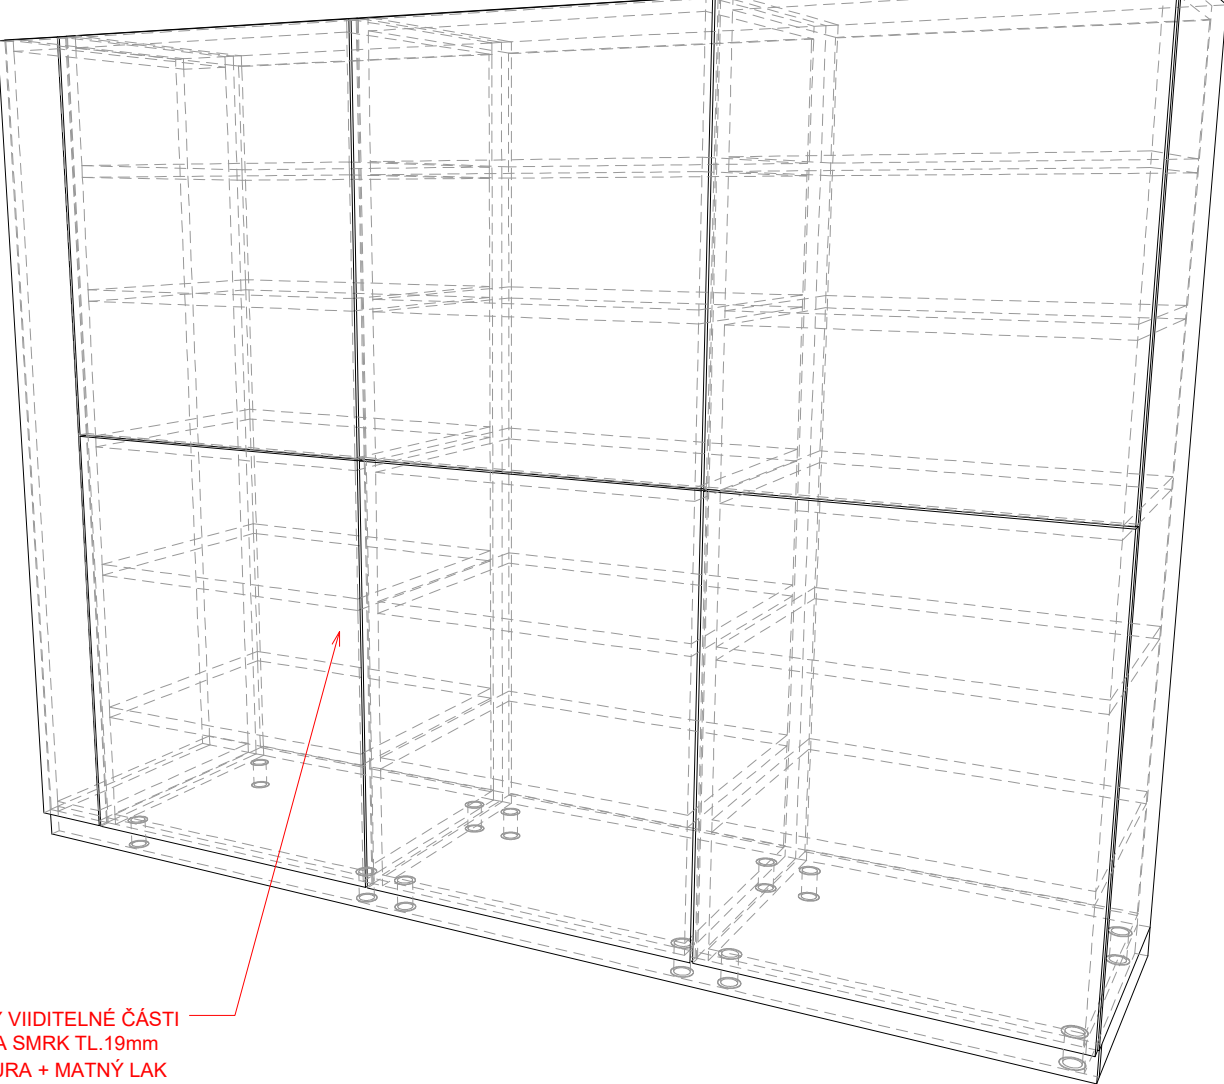

PŮDORYS

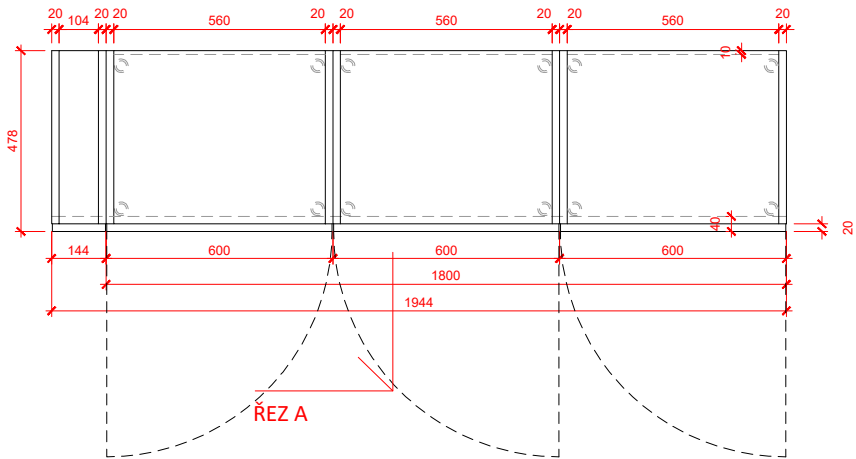

VŠECHNY VIIDITELNÉ ČÁSTI
BIODESKA SMRK TL.19mm
BÍLÁ LAZURA + MATNÝ LAK

VŠECHNY VIIDITELNÉ ČÁSTI
BIODESKA SMRK TL.19mm
BÍLÁ LAZURA + MATNÝ LAK

ÚCHYTKA SATIN NIKL
Pozn. bude vybráno dle předložených vzorků



ect name / Název stavby
IIHOVNA MATĚJE JOSEFA SYCHRY

jing location / Místo stavby
líčkovo nám. 253/5
01 Žďár nad Sázavou

nt / Investor
to Žďár nad Sázavou
Lukova 227/1
591 31 Žďár nad Sázavou

Architekt / Projektant
Ing.arch. Petr Baletka
petrbaletka@seznam.cz
M: 732 937 175
IČO: 75385007

Phase / Stupeň
DOKUMENTACE PRO VÝBĚR DODAVATELE VNITŘNÍHO VYBAVENÍ

Název výkresu
ODDĚLENÍ PRO DOSPĚLÉ_SKŘÍŇOVÁ SESTAVA VYSOKÁ

Notice / Poznámka
Veškeré rozměry je před výrobou
nutno ověřit na stavbě


Date / Datum
09 / 2023

Výkres číslo
DPVD.DE.SK.02

Měřitko
1:20

Formát
A3

ŘEZ A

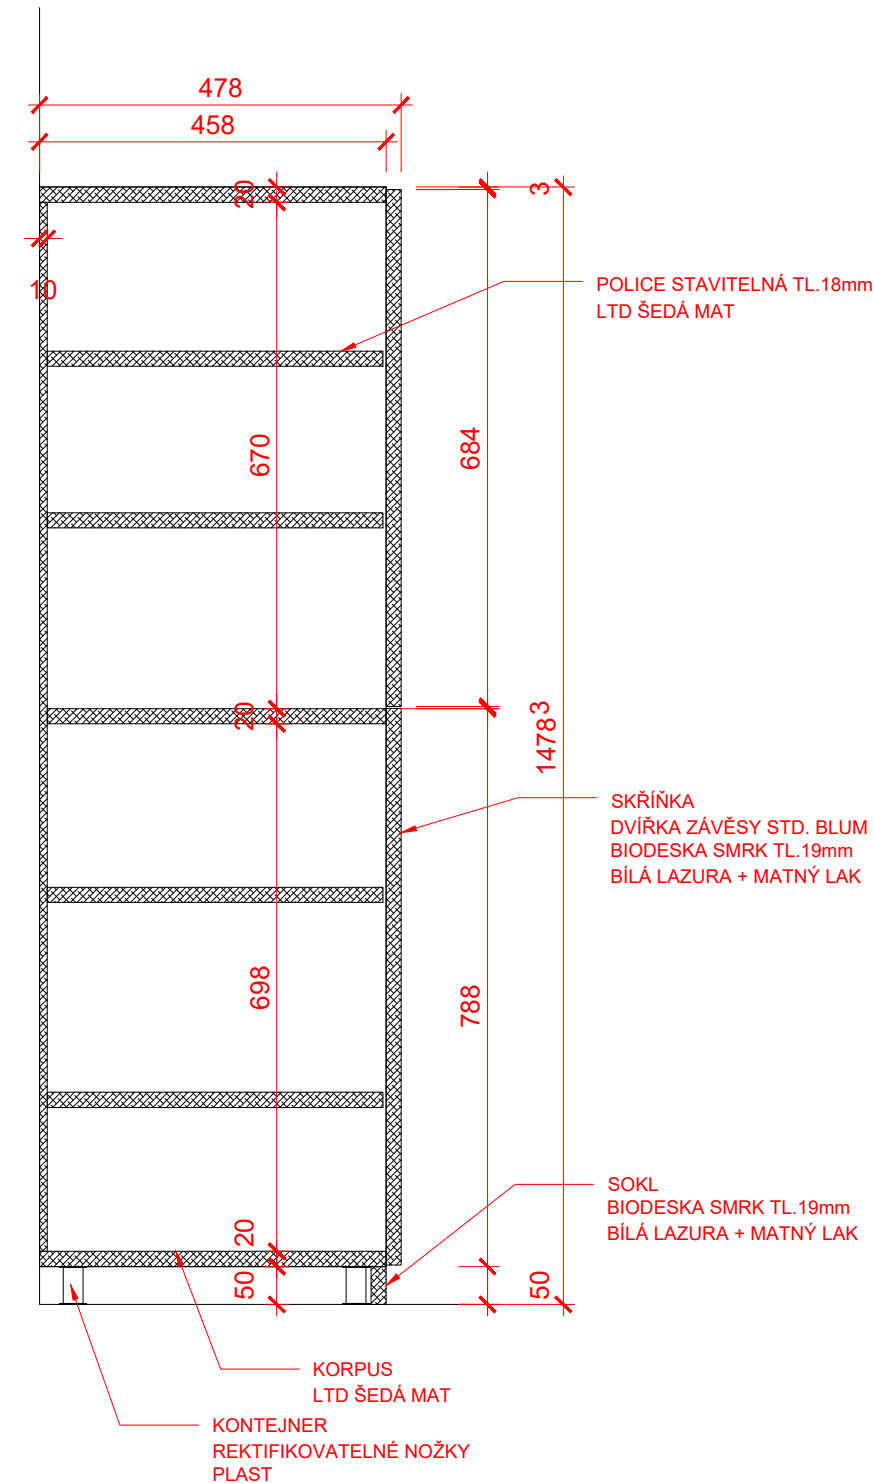

Project name / Název stavby
KNIHOVNA MATĚJE JOSEFA SYCHRY

Building location / Místo stavby
Havlíčkovo nám. 253/5
591 01 Žďár nad Sázavou

Client / Investor
Město Žďár nad Sázavou
Žižkova 227/1
591 31 Žďár nad Sázavou

Architekt / Projektant
Ing.arch. Petr Baletka
petrbaletka@seznam.cz
M: 732 937 175
IČO: 75385007

Phase / Stupeň
DOKUMENTACE PRO VÝBĚR DODAVATELE VNITŘNÍHO VYBAVENÍ
Název výkresu
ODDĚLENÍ PRO DOSPĚLÉ_SKŘÍŇOVÁ SESTAVA VYSOKÁ


Date / Datum
09 / 2023

Výkres číslo
DPVD.DE.SK.02


Notice / Poznámka
Veškeré rozměry je před výrobou nutno ověřit na stavbě

Měřítko
1:10
Formát
A3


POHLED ČELNÍ

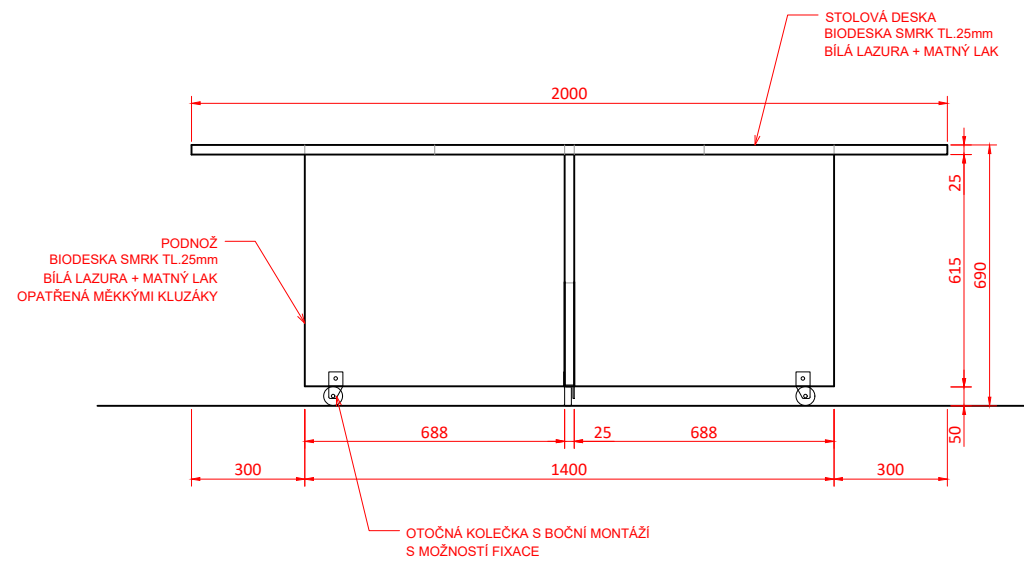

PŮDORYS

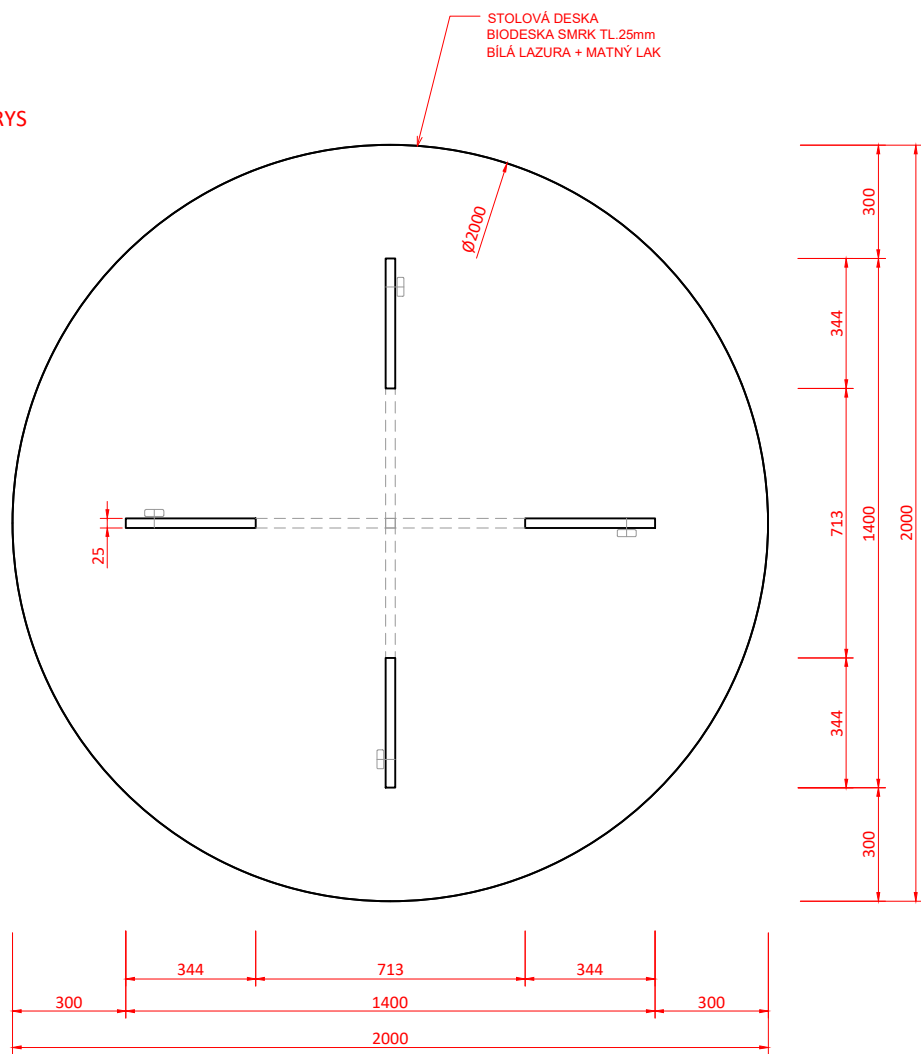

POHLED PERSPEKTIVNÍ

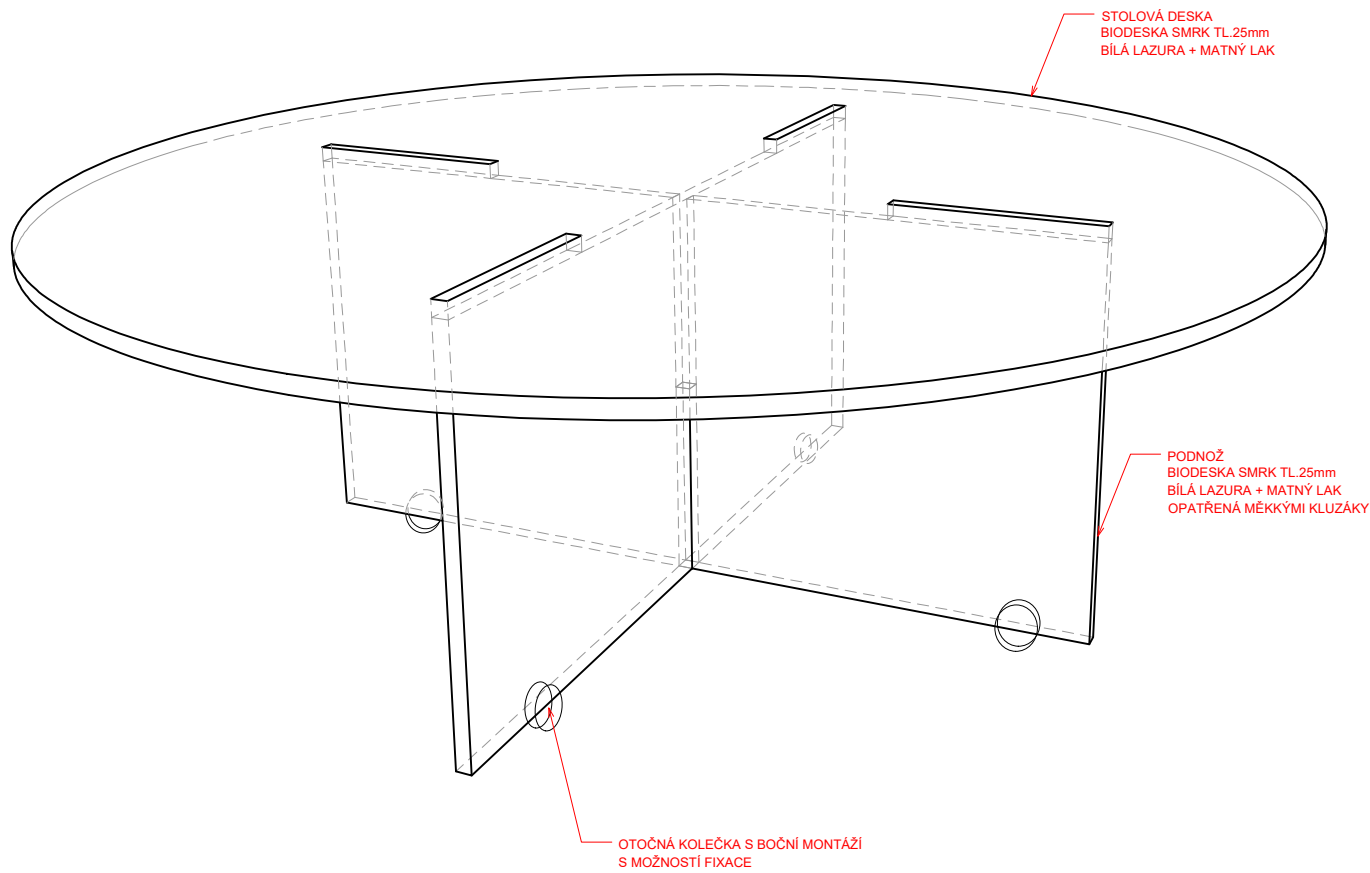

Project name / Název stavby
KNIHOVNA MATĚJE JOSEFA SYCHRY

Building location / Místo stavby
Havlíčkovo nám. 253/5
591 01 Žďár nad Sázavou

Client / Investor
Město Žďár nad Sázavou
Žižkova 227/1
591 31 Žďár nad Sázavou

Architekt / Projektant
Ing.arch. Petr Baletka
petrbaletka@seznam.cz
M: 732 937 175
IČO: 75385007

Phase / Stupeň
DOKUMENTACE PRO VÝBĚR DODAVATELE VNITŘNÍHO VYBAVENÍ
Název výkresu
ODDĚLENÍ PRO DĚTI_VELKÝ KRUHOVÝ STŮL

Date / Datum
09 / 2023

Výkres číslo
DPVD.DE.ST.02

Měřítko
1:20

Formát
A3