



PŮDORYS SCHODIŠTĚ Č. 5 NA PĚŠÍ KOMUNIKACI PODÉL FARSKÉ ZAHRADY

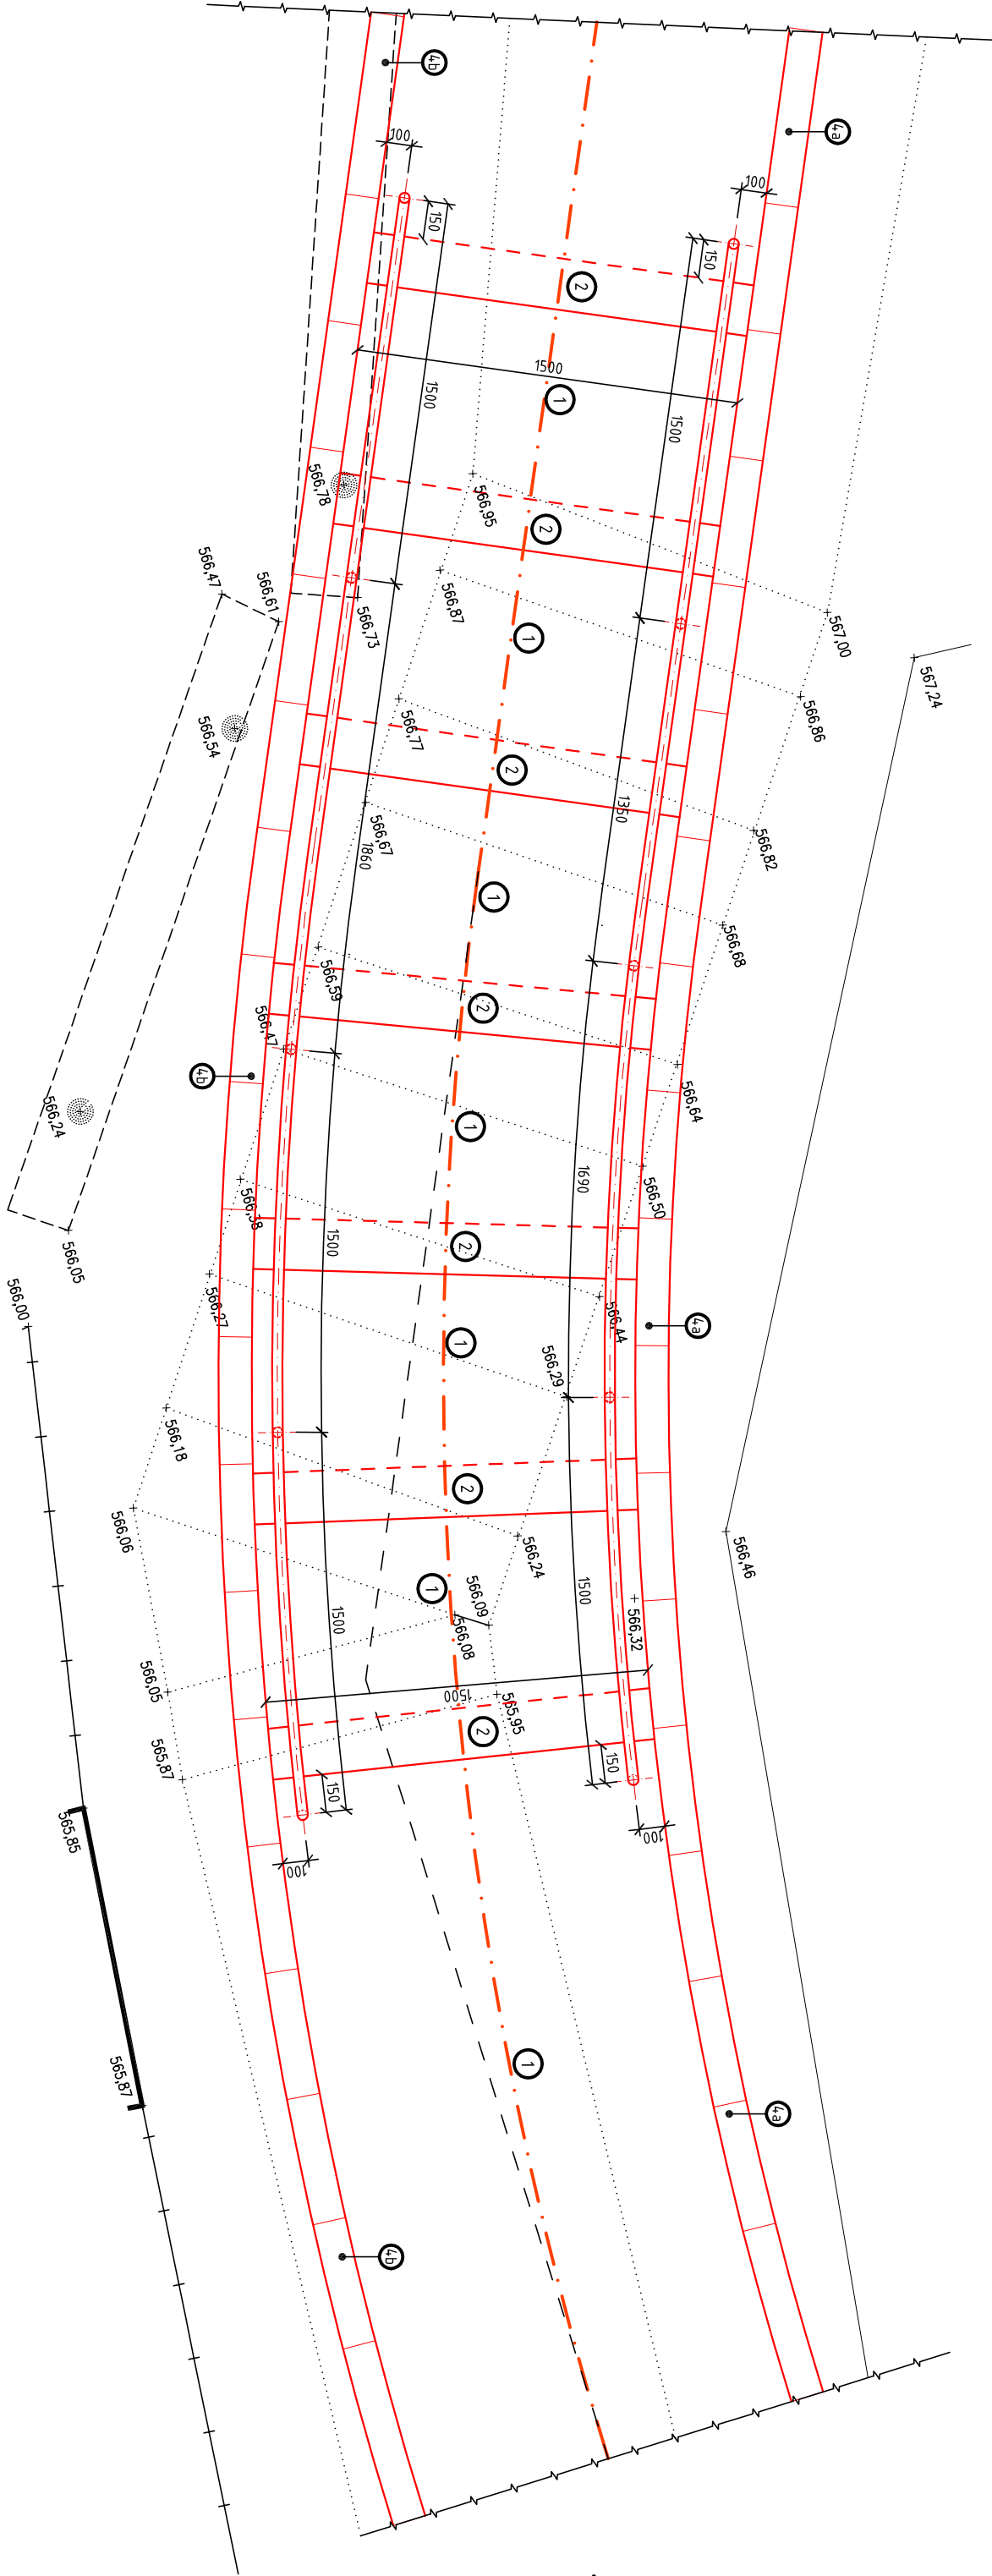

ŘEZ SCHODIŠTĚM Č. 5 NA PĚŠÍ KOMUNIKACI PODÉL FARSKÉ ZAHRADY

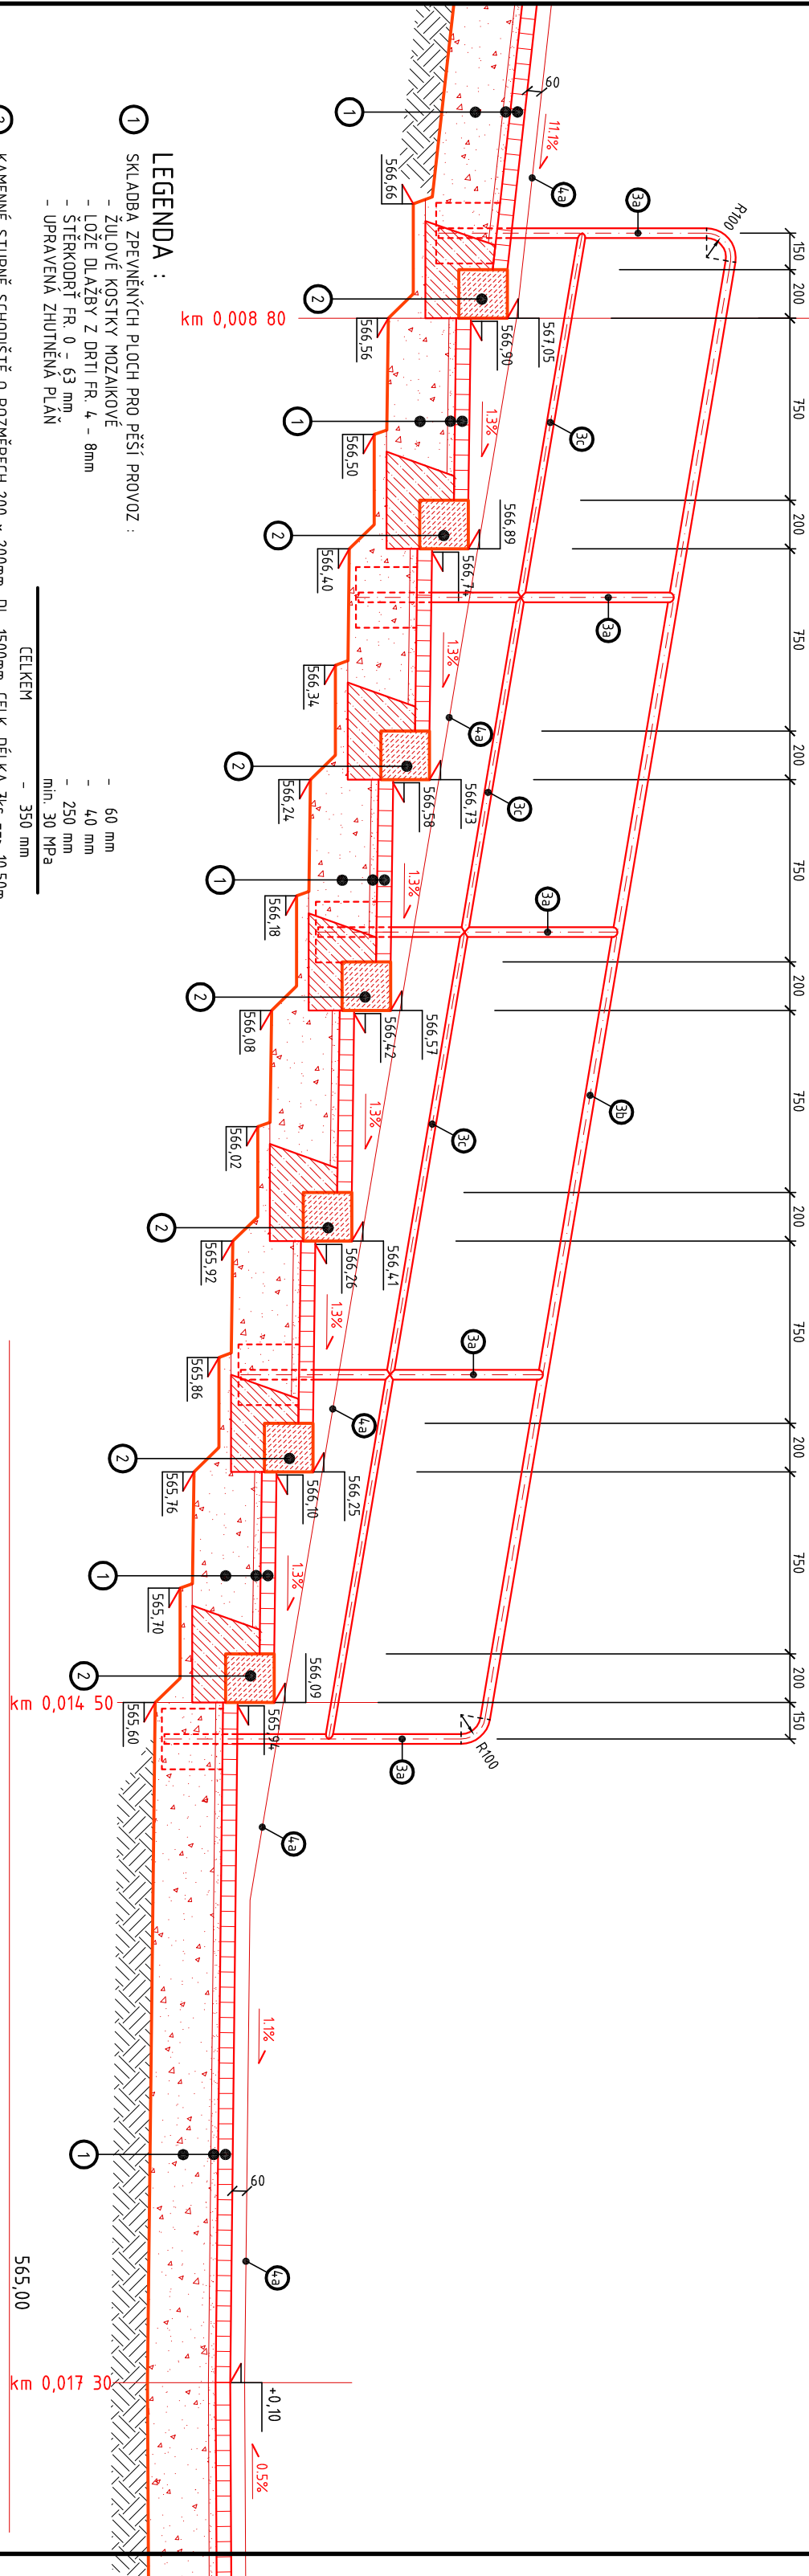

LEGENDA :

- 1 SKLADBA ZPEVNĚNÝCH PLOCH PRO PĚŠÍ PROVOZ :
 - ŽILDOVÉ KOSTIKY MOZAIKOVÉ
 - LOŽE DL. AŽBY Z DRTI PR. 4 - 8mm
 - ŠTĚRKODŘÍ FR. D 63 mm
 - ÚPRAVENÁ ZHUTNĚNÁ PÍLE
- 2 KAMENNÉ STUPNĚ SCHODIŠTĚ O ROZMĚRECH 200 x 200mm, DL. 1500mm, CELK. DÉLKA 7ks ==> 10,50m
- 3 LOŽE Z BETONU C 30/37 - CELKOVÁ KUBATURA 0,71 x 1,50 x 7 = 7,46m³
 - a) STOLNÝ ZÁBRADÍ - DÉLKA 120m, CELK. POČET 5-ks ==> 12,0m, CELK. HM. 4,5,085kg
 - b) HLAVĚ A ZÁBRADÍ - DÉLKA 6,200+6,500 ==> 12,70m, CELK. HM. 4,5,085kg
 - c) STŘEDNÍ PRÍČKY ZÁBRADÍ - TR. NEREZ Ø30/4,0mm (1 m²/2,565 kg), DÉLKA 6,200+6,500 ==> 12,70m, CELK. HMOTNOST 32,58kg
- 4 LEMOVÁNÍ LEVÉHO OKRAJE PĚŠÍ KOMUNIKACE - KAMENNÉ KRAJINKY 130 x 200mm, OSAZENÉ :
 - a) S PŘEVÝŠENÍM 60mm
 - b) BEZ PŘEVÝŠENÍ, V ÚROVNI DL. KRYTY
- 10 PÁNKY STOLNÝ ZÁBRADÍ 250x250x250mm - BETON C 20/25, XF2, CELK. KUBATURA 0,157m³

RAV	ZODPOVĚDNÝ PROJEKTANT: DocIng.arch. I. RUŠÍN, DocIng.arch. I. WALKLA			NÁZEV ZAKÁZKY: ŽDĚR NAD SÁZAVOU		DATUM: 11/2018	
	OBJEDNATEL: MĚSTO ŽDĚR NAD SÁZAVOU			MÍSTO ZÁKAZY: MÍSTNOST V LOKALITĚ TVRZ		MĚŘÍTKO: 1:25	
	VYPRACOVATEL: MĚSTO ŽDĚR NAD SÁZAVOU			PROJEKTANT: MĚSTO ŽDĚR NAD SÁZAVOU		DOKUMENT: VÝKRES	
	DODATEL: MĚSTO ŽDĚR NAD SÁZAVOU			PŘÍLOHA: PŮDORYS SCHODIŠTĚ Č. 5 NA PĚŠÍ KOMUNIKACI PODÉL FARSKÉ ZAHRADY		ČÍSLO VÝKRU: D12d9	