



PŮDORYS

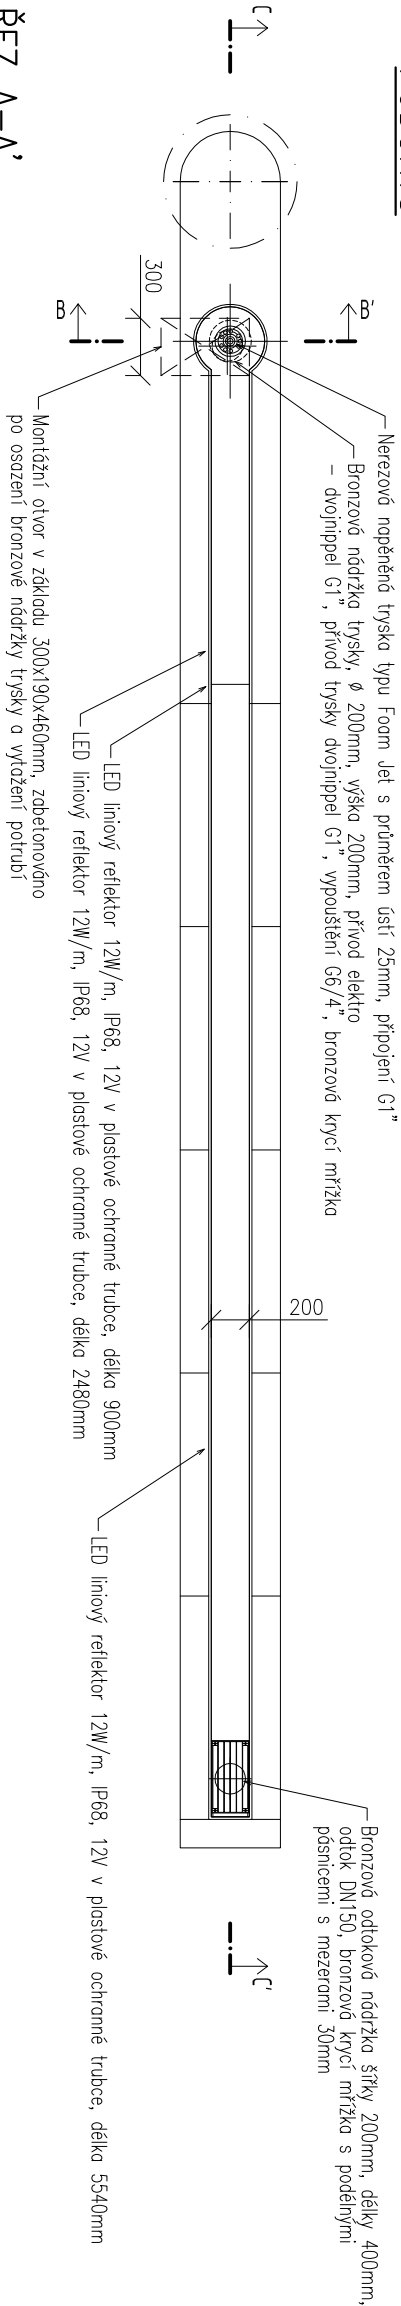


ŘEZ A-A'

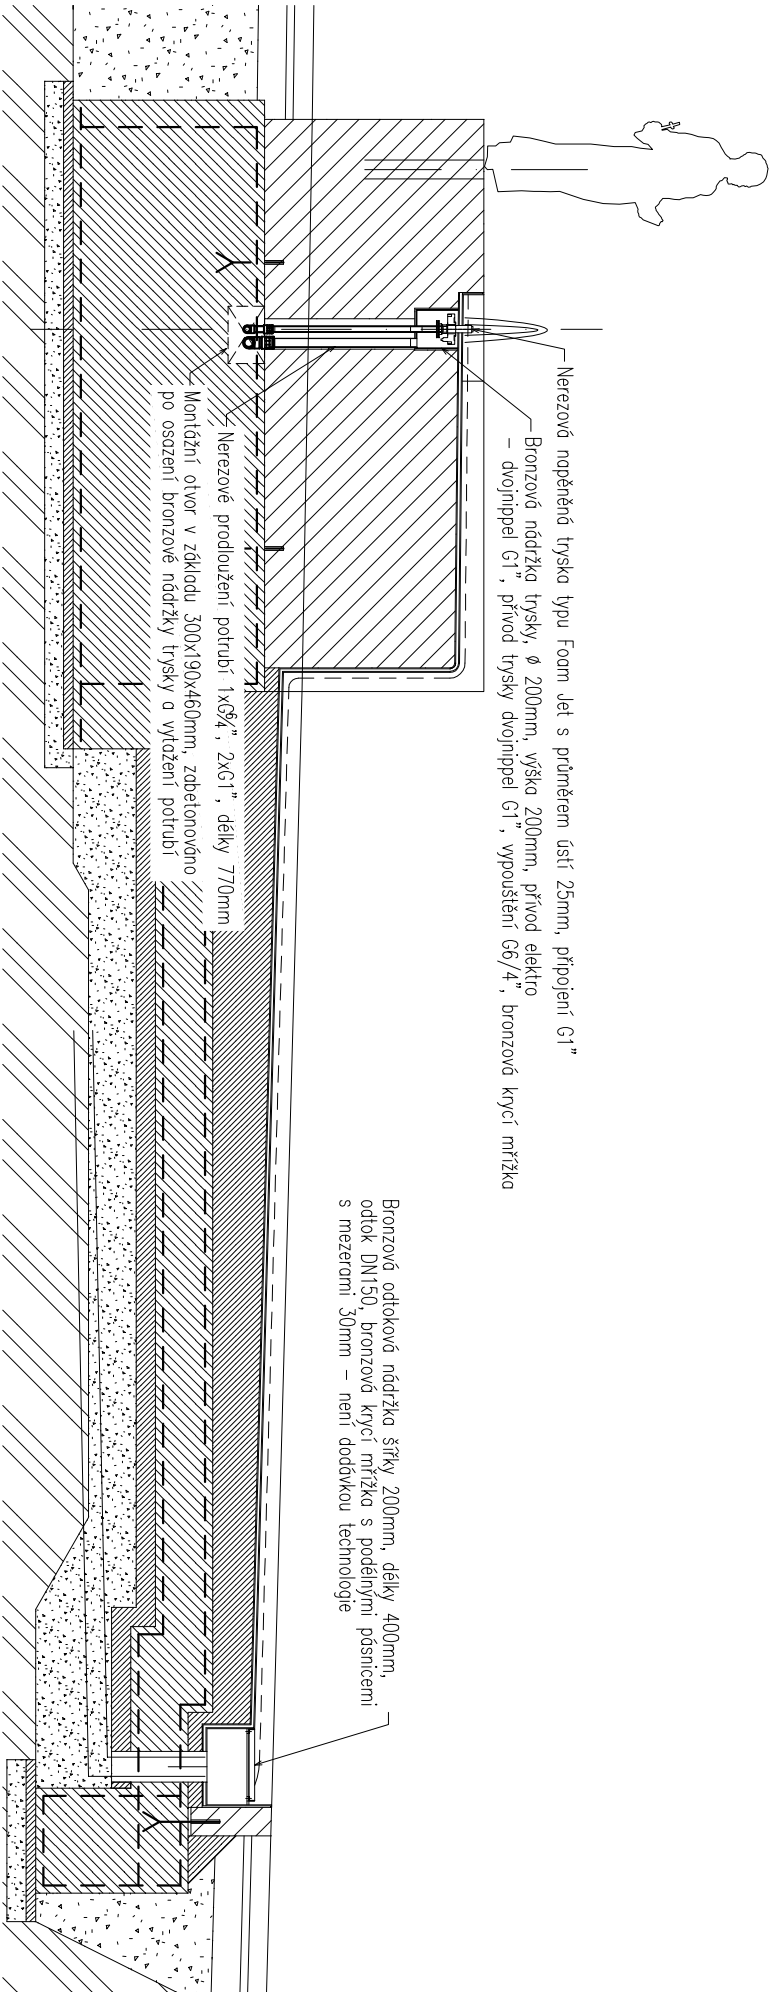


ŘEZ B-B'

MĚŘÍTKO 1:20

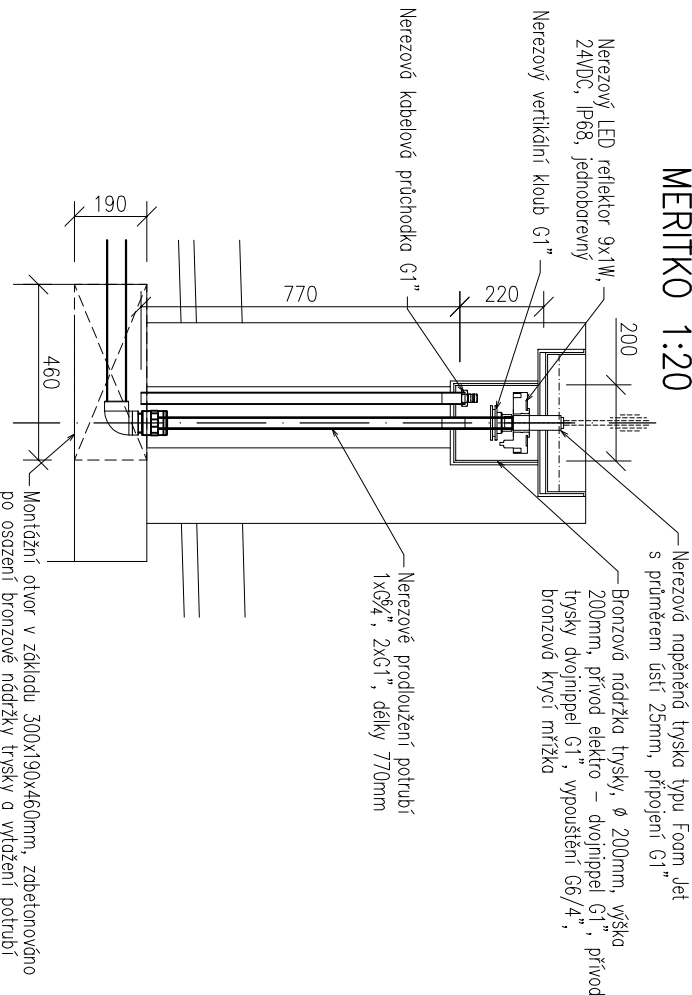

DETAIL PROSTUPU

MĚŘÍTKO 1:10

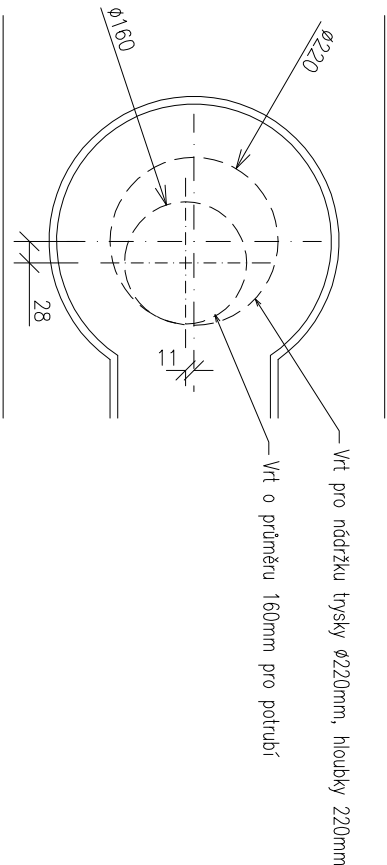

C 703.2 TECHNOLOGIE KAŠNY

RAV		DocIng.arch. T. RUSÍN DocIng.arch. L. VAHLA		NAZEV ZAKÁZKY: REVITALIZACE VEŘEJNÉHO PROSTRANSTVÍ		DATUM: 09/2019	
OBJEDMATEL: MĚSTO ŽDĚAR NAD SÁZAVOU		DocIng.arch. T. RUSÍN DocIng.arch. L. VAHLA		V LOKALITĚ TVRŽ ŽDĚAR NAD SÁZAVOU		MĚŘÍTKO: 1:40	
VYPRACOVAL: LENTUS AGILIS, spol.s.r.o.		DocIng.arch. T. RUSÍN DocIng.arch. L. VAHLA		DOKUMENT (VÝKRES):		STUPEŇ DUR-DSP-DPS	
tel. 541 242 908		DocIng.arch. T. RUSÍN DocIng.arch. L. VAHLA		VODNÍ PRVEK		ČÍSLO VÝKŘ. 02.03	
http://www.rav.cz		DocIng.arch. T. RUSÍN DocIng.arch. L. VAHLA		C 703.2 TECHNOLOGIE KAŠNY			
e-mail: rav@rav.cz		DocIng.arch. T. RUSÍN DocIng.arch. L. VAHLA					

REVIZE 10/2022