

LEGENDA ČAR


- Hranice parcel KN
- - - Vnitřní kresba parcel (slučkové čáry)
- Hranice katastrálního území


Navrhované inženýrské sítě

- >— Splašková kanalizační přípojka - veřejná část
- >— Splašková kanalizační přípojka - domovní část
- >— Areálový vodovod
- >— Areálová dešťová kanalizace
- >— Areálové rozvody závlah - viz samostatná část

Stávající inženýrské sítě

- >— Stávající jednotná kanalizace
- >— Stávající dešťová kanalizace
- >— Stávající splašková kanalizace
- >— Stávající vodovod
- >— Stávající sdělovací vedení
- >— Stávající elektrické vedení NN

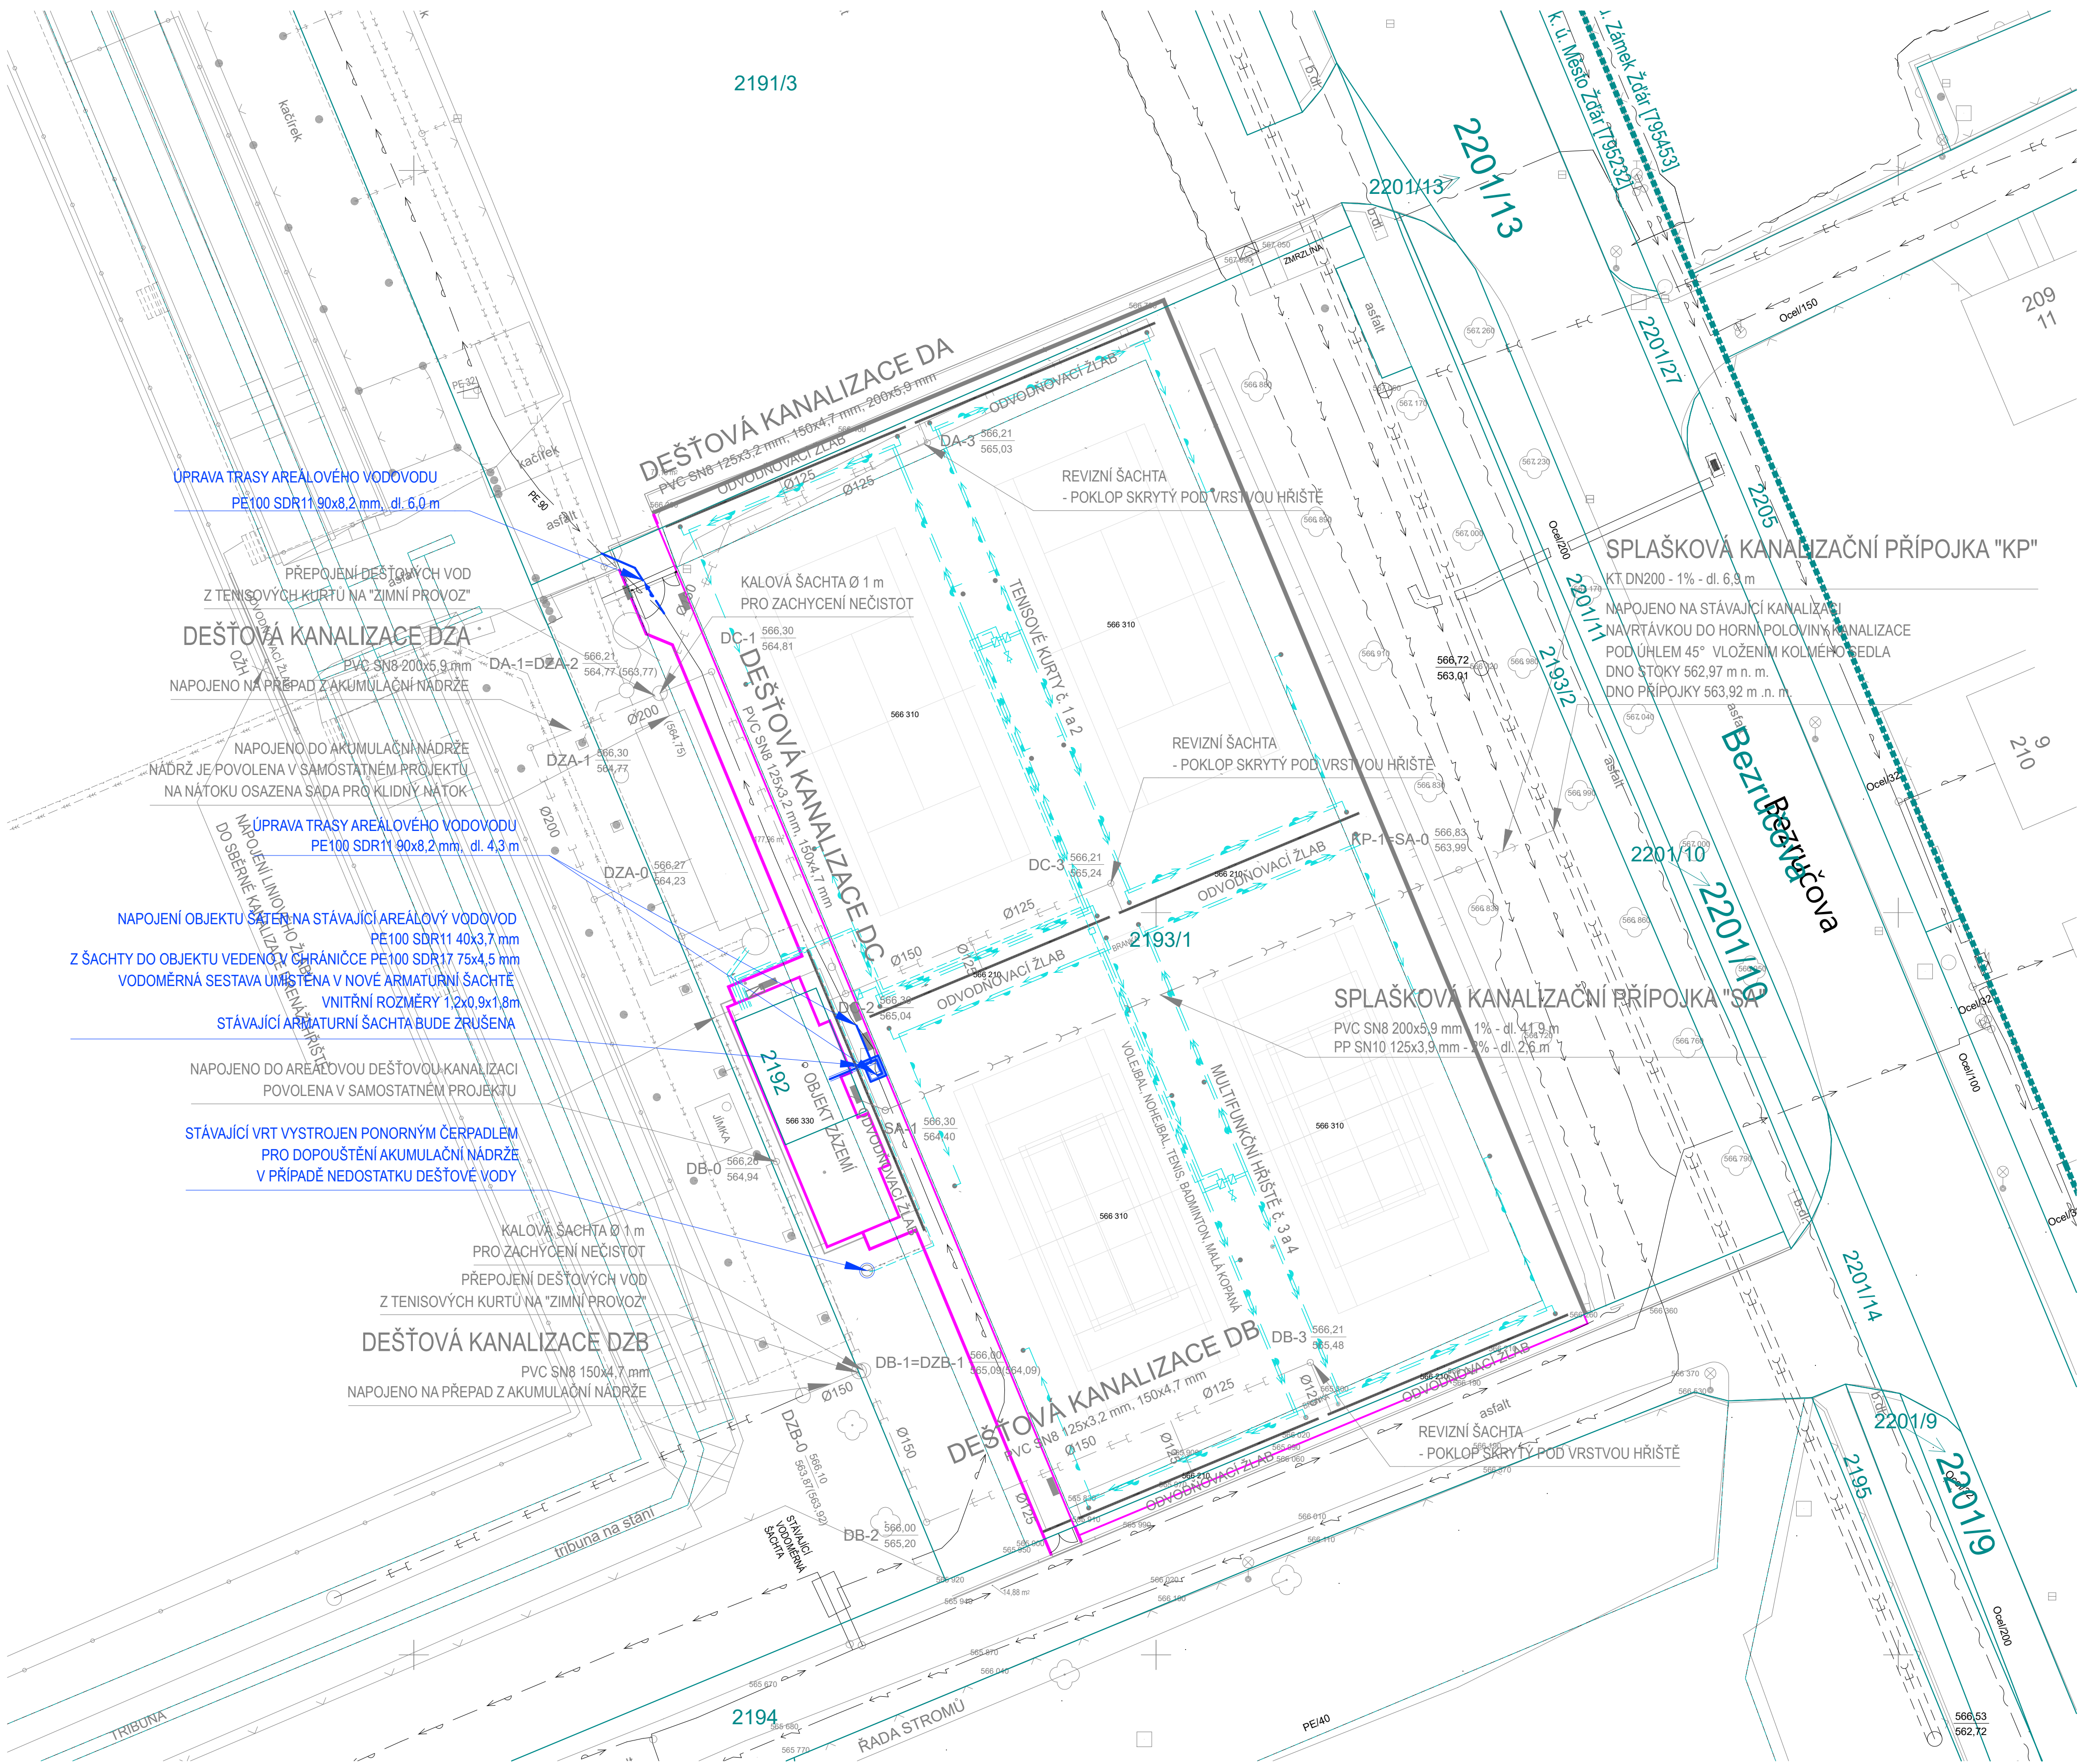

Stavba: Rekonstrukce čtyř antukových kurtů včetně zázemí parc. č. 2193/1, 2192 Zdravotní nad Sázavou				 plánuje ve všech směrech	
Investor: Město Zdravotní nad Sázavou Zřizovatel: Město Zdravotní nad Sázavou IČO: 00365841 DIČ: CZ00365841		Projektant: TZBplan, s.r.o. Číslo: 16/1 591 01 Zdravotní nad Sázavou nekvinda@tzbplan.cz, 776 294 225		Přijímá: Přijímá: Město Zdravotní nad Sázavou	
Zodp. projektant: Ing. Lukáš Nekvinda		Výpracoval: Ing. Lukáš Nekvinda		Datum: 03/2024	
Profese: SO 04.3 – AREÁLOVÝ VODOVOD		Stupeň: PDPS		Měřítko: 1:250	
Ověřil: SITUACE - AREÁLOVÝ VODOVOD		Č. výkresu: 01			