


DETAIL VYZTUŽENÍ V MÍSTĚ UMÍSTĚNÍ OCELOVÝCH SLOUPŮ

viz: VÝKRES č. - DET.14 - DETAIL VYZTUŽENÍ V MÍSTĚ UMÍSTĚNÍ OCELOVÉHO SLOUPU

DETAIL VYZTUŽENÍ
1:20

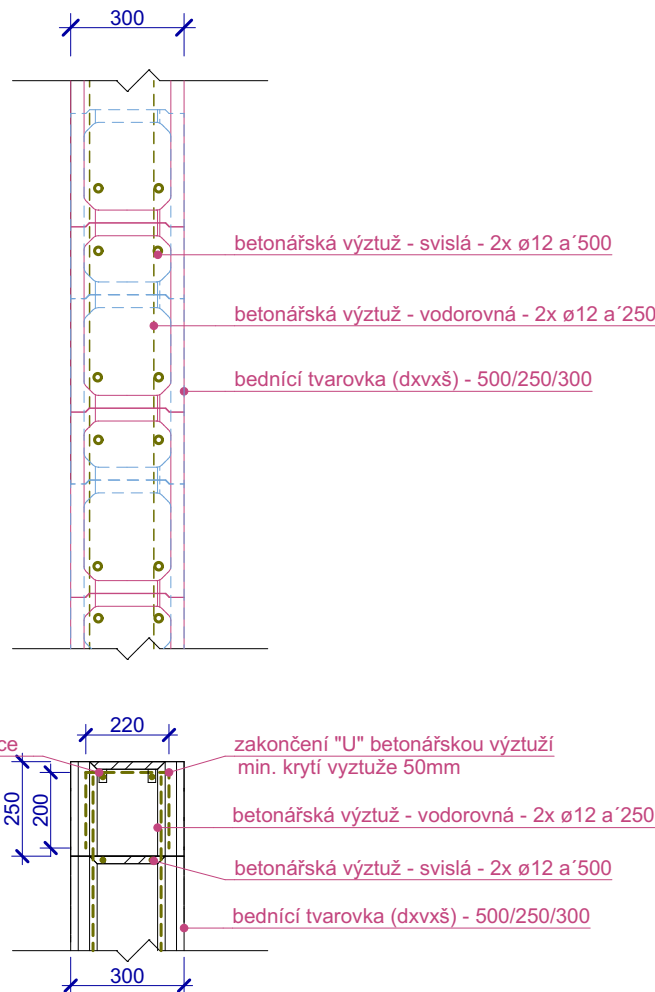

poříznuti drážky v bednicí tvarovce pro vložení betonářské výztuže

STAVEBNÍ OBJEKTY

SO 01 - TERASA
SO 08 - STAVEBNÍ ÚPRAVY VE STÁVAJÍCÍ BUDOVĚ

± 0,000 = stávající úroveň 1.NP m n. m. Bpv

RAZÍTKO, PODPIS:		 AT PRO, s.r.o. projekty, statika inženýrská činnost	
VYPRACOVAL: Bc. PETR ZIKMUND		SÍDLŮ: Dolní 35, 592 14 Nové Veselí GSM: +420 608 573 083 E-MAIL: info@atpro.cz WEB: www.atpro.cz IČ: 09765760	
ZODPOVĚDNÝ PROJEKTANT: ING. TOMÁŠ POHANKA		Č. ZAKÁZKY:	DATUM: 01/2024
INVESTOR: Město Žďár nad Sázavou, Žižkova 227/1, 591 01 Žďár nad Sázavou		MĚŘÍTKO: 1:50, 1:20	STUPEŇ: DPS
MÍSTO STAVBY: Dům klidného stáří, Okružní 67, 591 01 Žďár nad Sázavou, p.č. 892/1, 892/2			
STAVEBNÍ ÚRAD: Žďár nad Sázavou			
AKCE: STAVEBNÍ ÚPRAVY A PŘÍSTAVBA OBJEKTU DOMOVA KLIDNÉHO STÁŘÍ VE ŽDĚŘE NAD SÁZAVOU, UL. OKRUŽNÍ 763/67			
ČÁST PROJEKTOVÉ DOKUMENTACE: D.1.1- ARCHITEKTONICKO - STAVEBNÍ ČÁST OBSAH VÝKRESU: PŮDORYS ZÁKLADŮ - nový stav SO 01 + SO 08			
ODDÍL: D	ČÍSLO VÝKRESU: D.1.1.03	REVIZE: 00	ČÍSLO PARÉ:

