


- STÁVAJÍCÍ ZELEŇ
- NAVRŽENÝ STROM
- NOVÁ KEŘOVÁ VÝSADBA
- PROSTOR VÝSADBOVÉ JÁMY
- PROKOŘENITELNÝ PROSTOR
- PROKOŘENITELNÁ RÝHA

SEZNAM A POČET NAVRŽENÝCH ROSTLIN:

AP	Acer 'Pacific Sunset'	18 ks
AR	Amelanchier 'Robin Hill'	2 ks
TP	Tilia platyphyllos 'Rubra'	26 ks
PT	Parthenocissus tricuspidata 'Weitchii'	12 ks
RT	Rosa Kordes 'Topolina'	98 ks
RE	Rosa Kordes 'Eskimo'	72 ks
RR	Rosa rugosa	17 ks
VM	Vinca minor	350 ks

KLAD LISTŮ SITUACE:

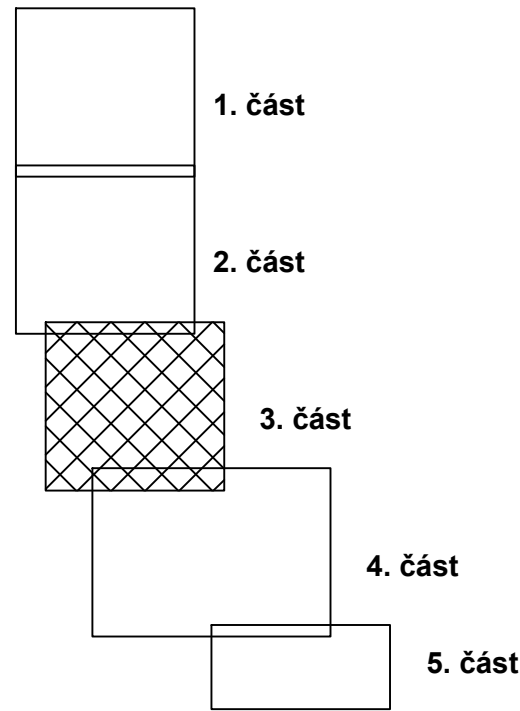

Generální projektant:



MS Plan s.r.o.
U Nikolajky 1085/15, 150 03 Praha 5
IČ: 16190513
tel: 226 203 710
www.wemakespaces.archi

Autor projektované části:



MS Plan s.r.o.
U Nikolajky 1085/15, 150 03 Praha 5
IČ: 16190513
tel: 226 203 710
www.wemakespaces.archi

Stavebník:



Město Žďár nad Sázavou
Žižkova 227/1
591 31
Žďár nad Sázavou

Název akce: Magistrála - Rekonstrukce veřejného prostoru s modrozelenými prvky - I. etapa

Místo: Východní část silnice I/37, úsek: jižní část ulice Dolní - Havlíčkovo náměstí - ulice Horní, k.ú. Žďár nad Sázavou (716233)

Fáze: Dokumentace pro provedení stavby (DPS)

Objekt: SO.801 - Sadové úpravy - travnaté plochy, arboristické prvky

Projektová část: D.1.8.1 - Sadovnícké úpravy

Architektonické Paré:
a stavební řešení: MS Plan s.r.o.

Zodpovědný projektant: Ing. Michaela Knotková

Vypracoval: Ing. Michaela Knotková

Kontroloval: Ing. arch. Eližběta Hřebecká

Datum: 06/2024

Formát: 6 x A4

Měřítko: 1:250

Obsah: Situace sadových úprav 3.část

Č. výkresu: SAD.103