



Refuel s.r.o
Babákova 2153, 148 00 Prague
Czech republic, EU
www.refuelworks.com

číslo projektu

350

název projektu

Bytový dům
v ulici Dr. Drože
Žďár nad
Sázavou

lokace

parc. č. 1142, 1143, 1144, k.u. Město Žďár
GPS 49.5655053N, 15.9364433E

investor

Město Žďár nad Sázavou
Žižkova 227/1, 591 01 Žďár nad Sázavou

autoři

Ing. arch. Zbyněk Ryska,
Ing. arch. Jan Skoupy, Refuel s.r.o.

fáze projektu

STU

Architektonická studie

hlavní inženýr
projektu,
zodpovědný
projektant

Ing. arch. Zbyněk Ryška
ČKA 04385

© 2024 Refuel s.r.o.
Dokumentace je chráněna autorským právem. Vytvoření kopie,
zveřejnění nebo poskytnutí třetím stranám je bez výslovného souhlasu
autora zakázáno.

revize

datum vydání

číslo paré

03

21. 12. 24



Refuel s.r.o
Babákova 2153, 148 00 Prague,
Czech republic, EU
www.refuelworks.com

číslo projektu **350**

název projektu Bytový dům v ulici
Dr. Drože, Žďár n. S.

lokace parc. č. 1142, 1143, 1144, k.u. Město Žďár
GPS 49.5655053N, 15.9364433E

investor Město Žďár nad Sázavou
Žižkova 227/1, 591 01 Žďár nad Sázavou

autoři Ing. arch. Zbynek Ryska,
 Ing. arch. Jan Skoupy, Refuel s.r.o.

stupeň
projektu

Architektonická studie

HIP Ing. arch. Zbyněk Ryška
ČKA 04385

© 2024 Refuel s.r.o.
Dokumentace je chráněna autorským právem. Vytvoření kopie,
zveřejnění nebo poskytnutí třetím stranám je bez výslovného souhlasu
autora zakázáno.

část
dokumentace

C.

Situace

projektant části Bc. Pavel Konopka
pavel@refuel.cz

měřítko 1:500

Číslo paré

úroveň 0,000 m 565,000 m n.m.


název

rev. 03

Číslo

C.
01

Situace

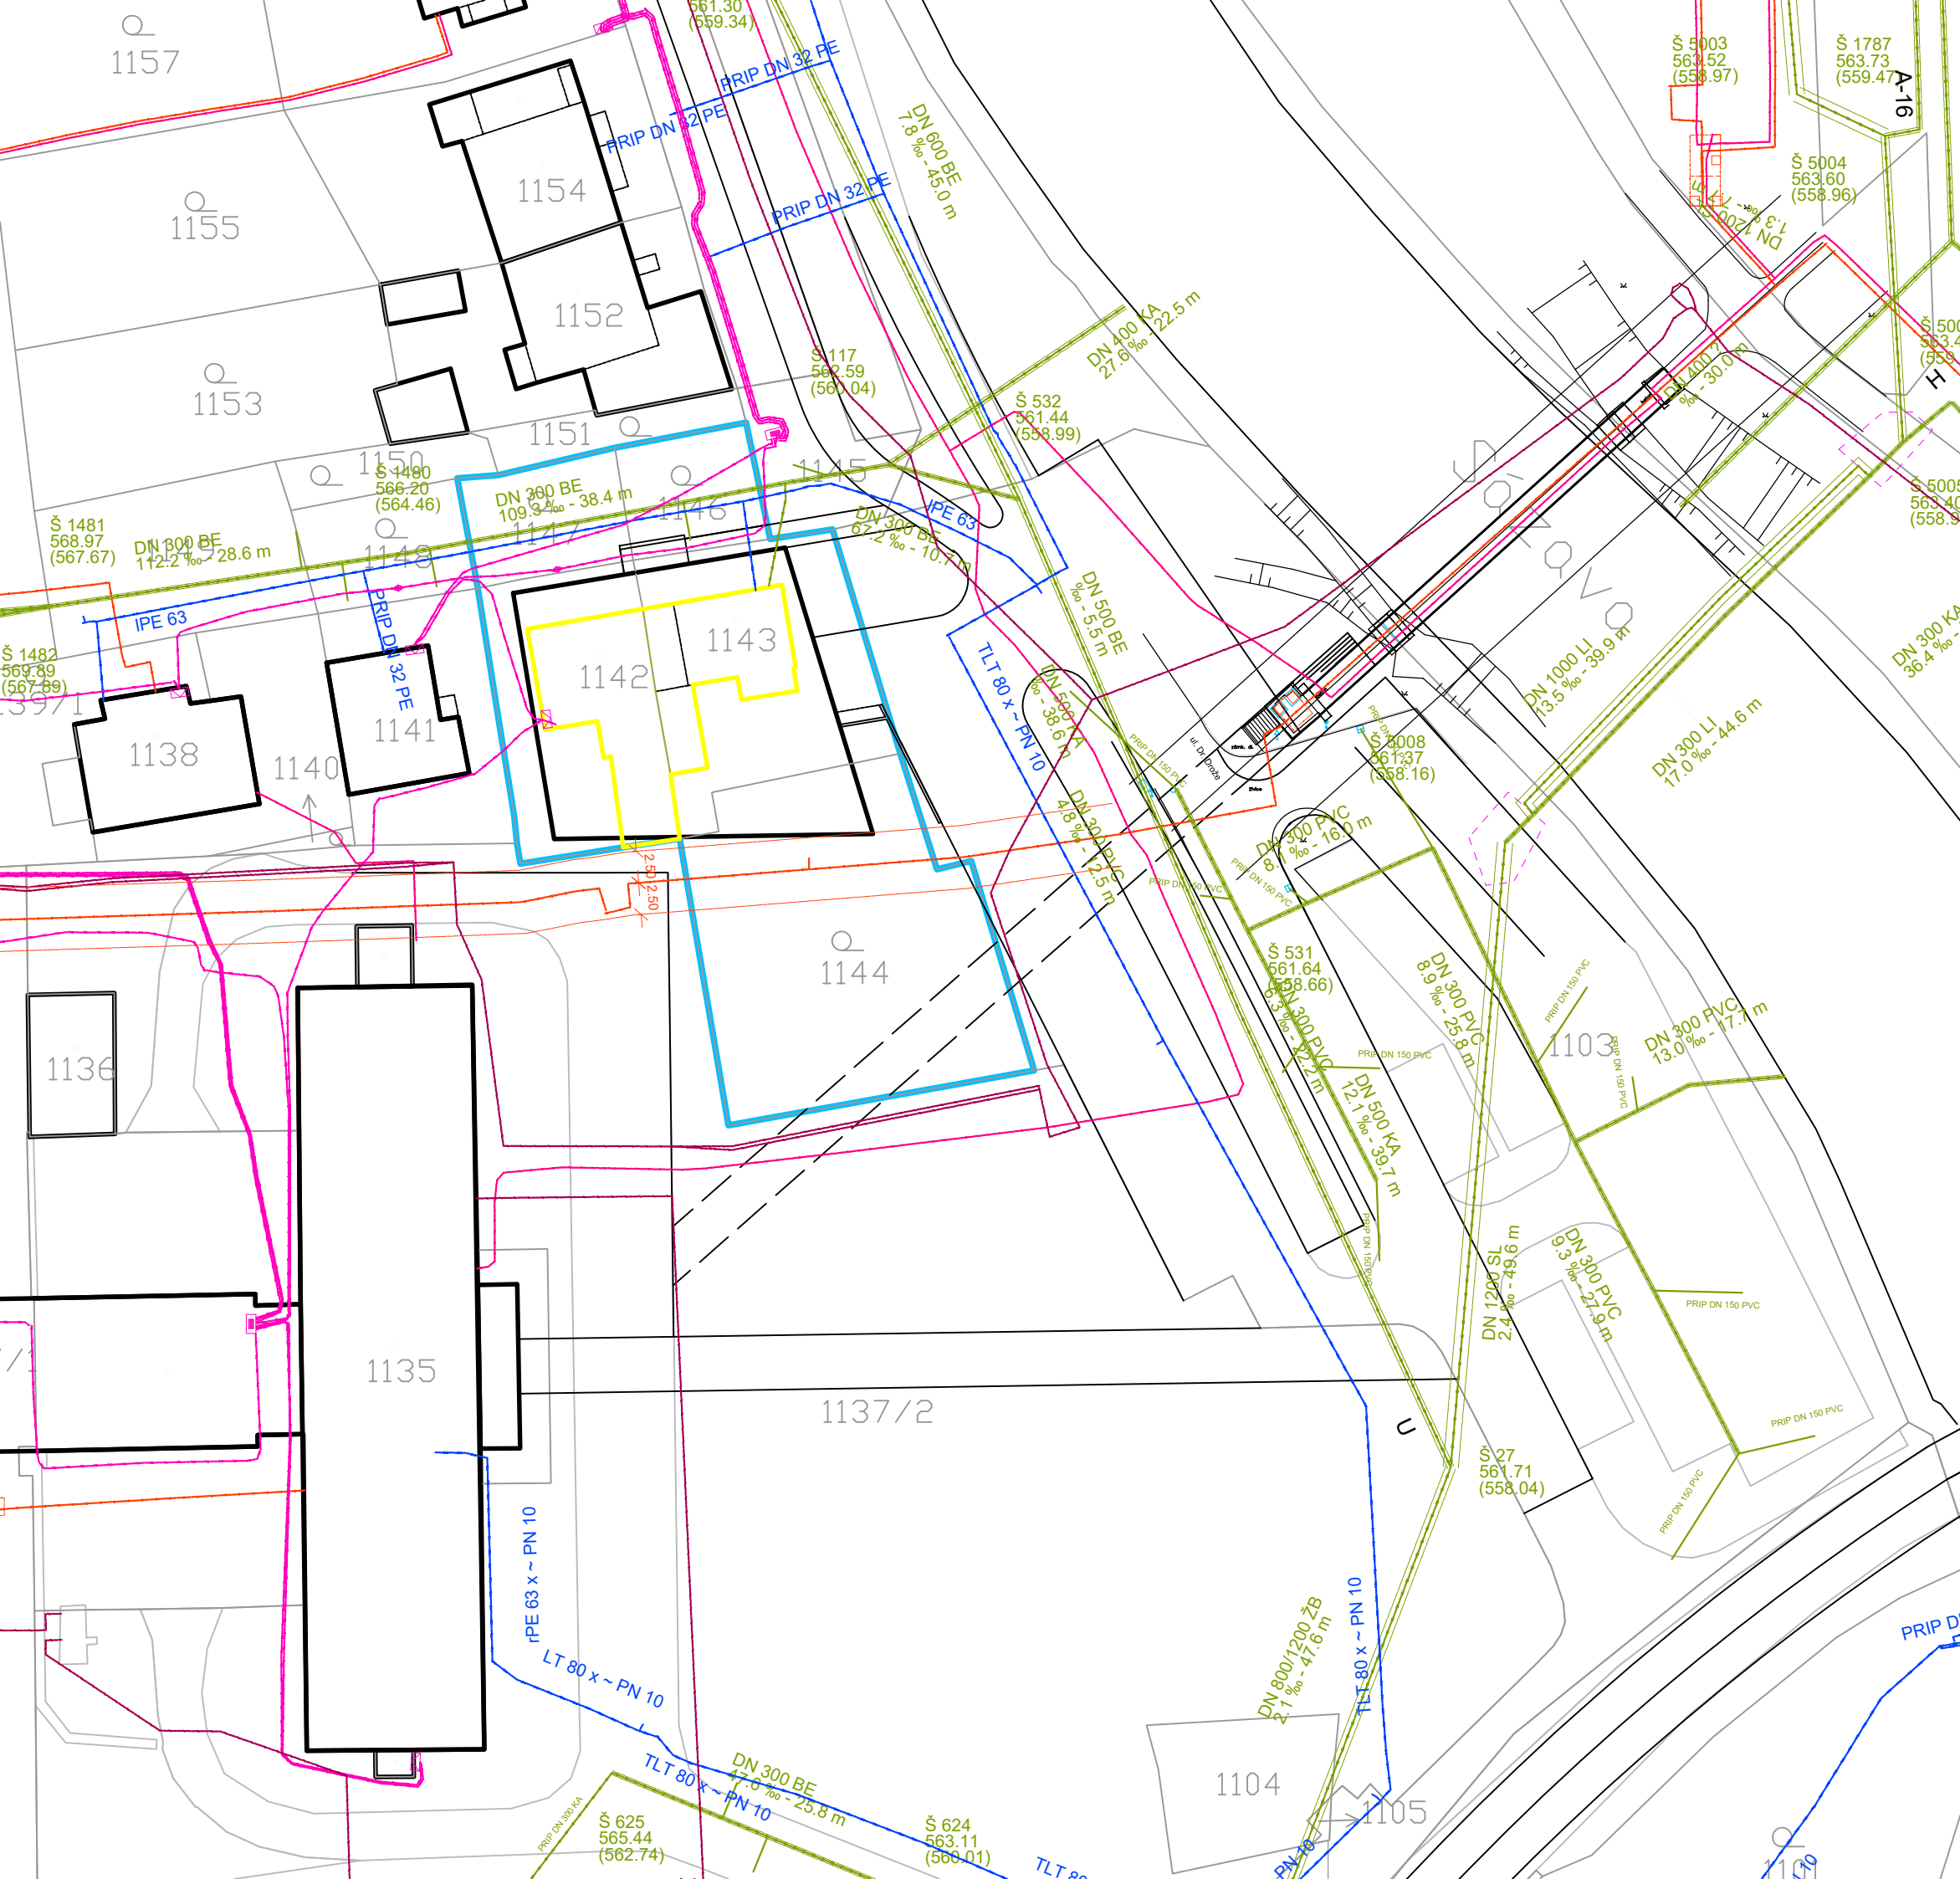

číslo projektu	350
název projektu	Bytový dům v ulici Dr. Drože, Žďár n. S.
lokace	parc. č. 1142, 1143, 1144, k.u. Město Žďár GPS 49.5655053N, 15.9364433E
investor	Město Žďár nad Sázavou Žižkova 227/1, 591 01 Žďár nad Sázavou
autoři	Ing. arch. Zbynek Ryska, Ing. arch. Jan Skoupy, Refuel s.r.o.

stupeň projektu

STU

Architektonická studie

HIP	Ing. arch. Zbyněk Ryška ČKA 04385
-----	--------------------------------------

© 2024 Refuel s.r.o.
Dokumentace je chráněna autorským právem. Vytvoření kopie,
zveřejnění nebo poskytnutí třetím stranám je bez výslovného souhlasu
autora zakázáno.

část dokumentace

C.

Situace

projektant části	Bc. Pavel Konopka pavel@refuel.cz
------------------	--------------------------------------

měřítko	1:500	číslo paré
úroveň 0,000 m	565,000 m n.m.	
název		rev. 03

číslo

C. 02

Situace kooordinační

číslo projektu 350

název projektu Bytový dům v ulici
Dr. Drože, Žďár n. S.lokace parc. č. 1142, 1143, 1144, k.u. Město Žďár
GPS 49.5655053N, 15.9364433Einvestor Město Žďár nad Sázavou
Žižkova 227/1, 591 01 Žďár nad Sázavouautoři Ing. arch. Zbyněk Ryska,
Ing. arch. Jan Skoupy, Refuel s.r.o.

stupeň projektu STU

Architektonická studie

HIP Ing. arch. Zbyněk Ryška
ČKA 04385© 2024 Refuel s.r.o.
Dokumentace je chráněna autorským právem. Vytvoření kopie,
zveřejnění nebo poskytnutí třetím stranám je bez výslovného souhlasu
autora zakázáno.

část dokumentace

D.1

Architektonicko-stavební

projektant části Bc. Pavel Konopka
pavel@refuel.cz

měřítko 1:100

číslo paré

úroveň 0,000 m 565,000 m n.m.


název

rev. 03

číslo

D.1.
01

Půdorys 1. PP

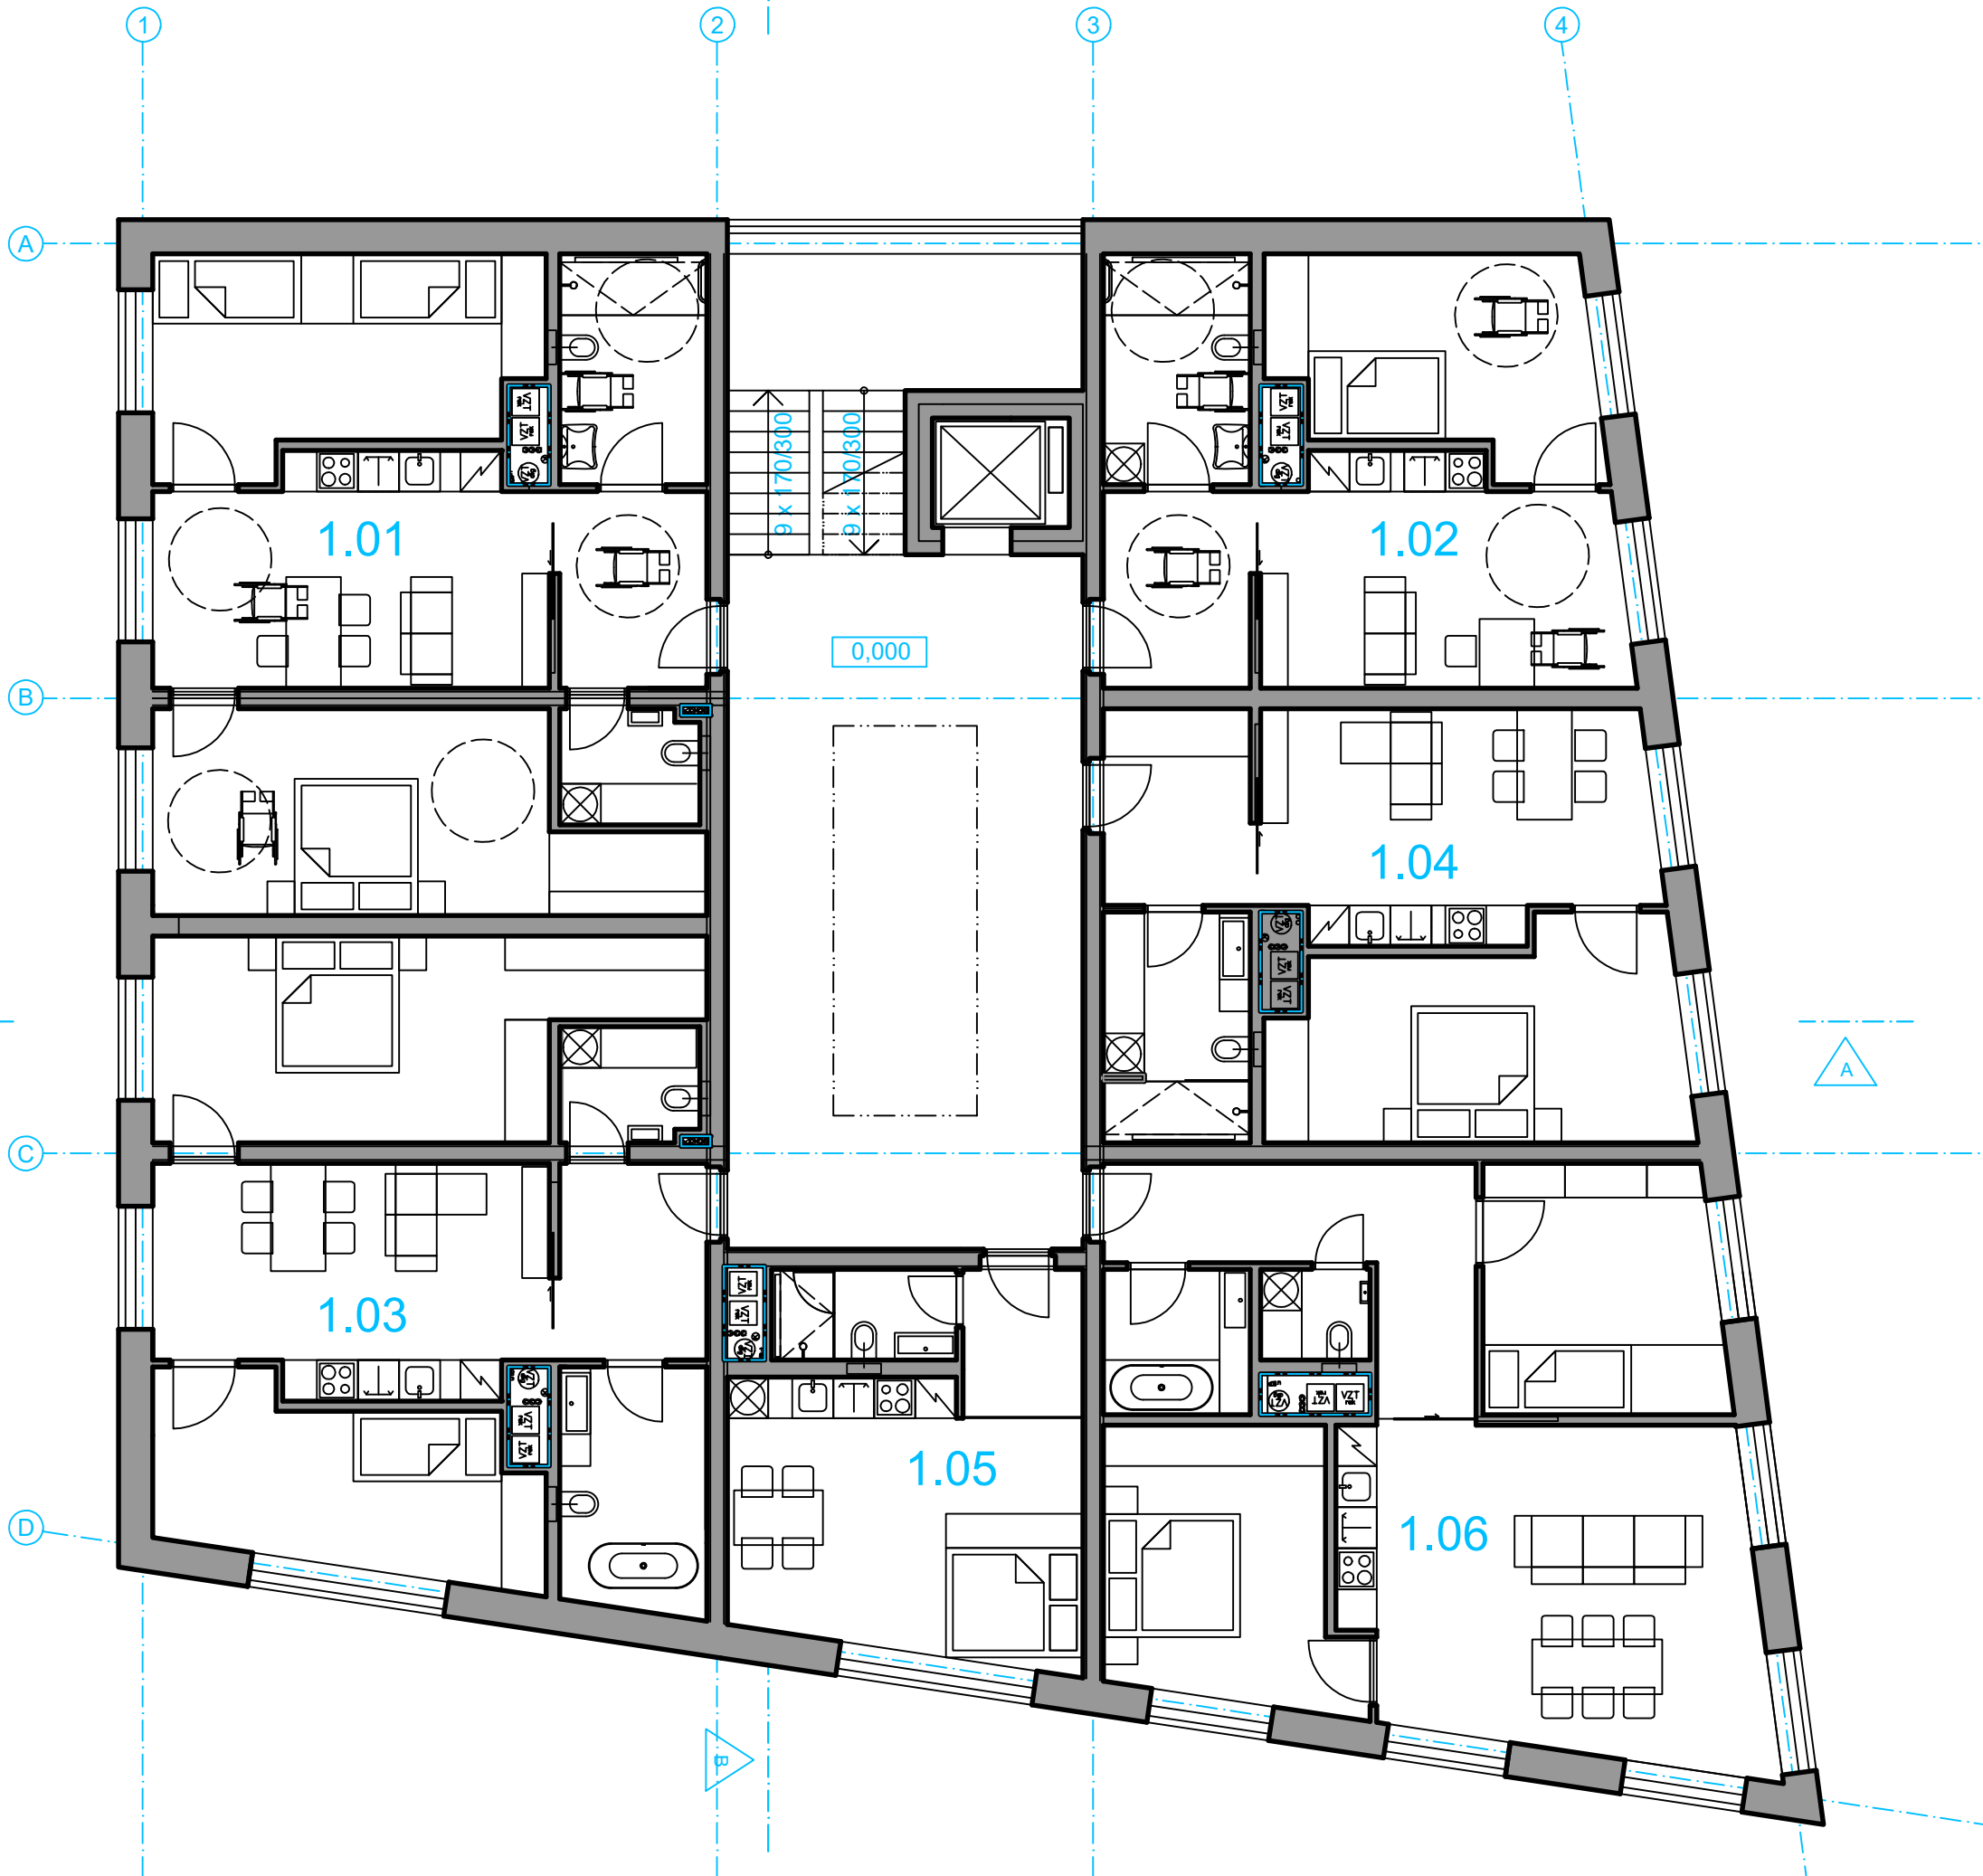

RE
FU
EL

Refuel s.r.o.
Babákova 2153, 148 00 Prague,
Czech republic, EU
www.refuelworks.com

číslo projektu 350

název projektu Bytový dům v ulici
Dr. Drože, Žďár n. S.

lokace parc. č. 1142, 1143, 1144, k.u. Město Žďár
GPS 49.5655053N, 15.9364433E

investor Město Žďár nad Sázavou
Žižkova 227/1, 591 01 Žďár nad Sázavou

autoři Ing. arch. Zbyněk Ryska,
Ing. arch. Jan Skoupy, Refuel s.r.o.

stupeň projektu **STU**

Architektonická studie

HIP Ing. arch. Zbyněk Ryška
ČKA 04385

© 2024 Refuel s.r.o.
Dokumentace je chráněna autorským právem. Vytvoření kopie,
zveřejnění nebo poskytnutí třetím stranám je bez výslovného souhlasu
autora zakázáno.

část dokumentace

D.1

Architektonicko-stavební

projektant části Bc. Pavel Konopka
pavel@refuel.cz

měřítko 1:100

číslo paré

úroveň 0,000 m 565,000 m n.m.


název

rev. 03

číslo

D.1.
02

Půdorys 1. NP

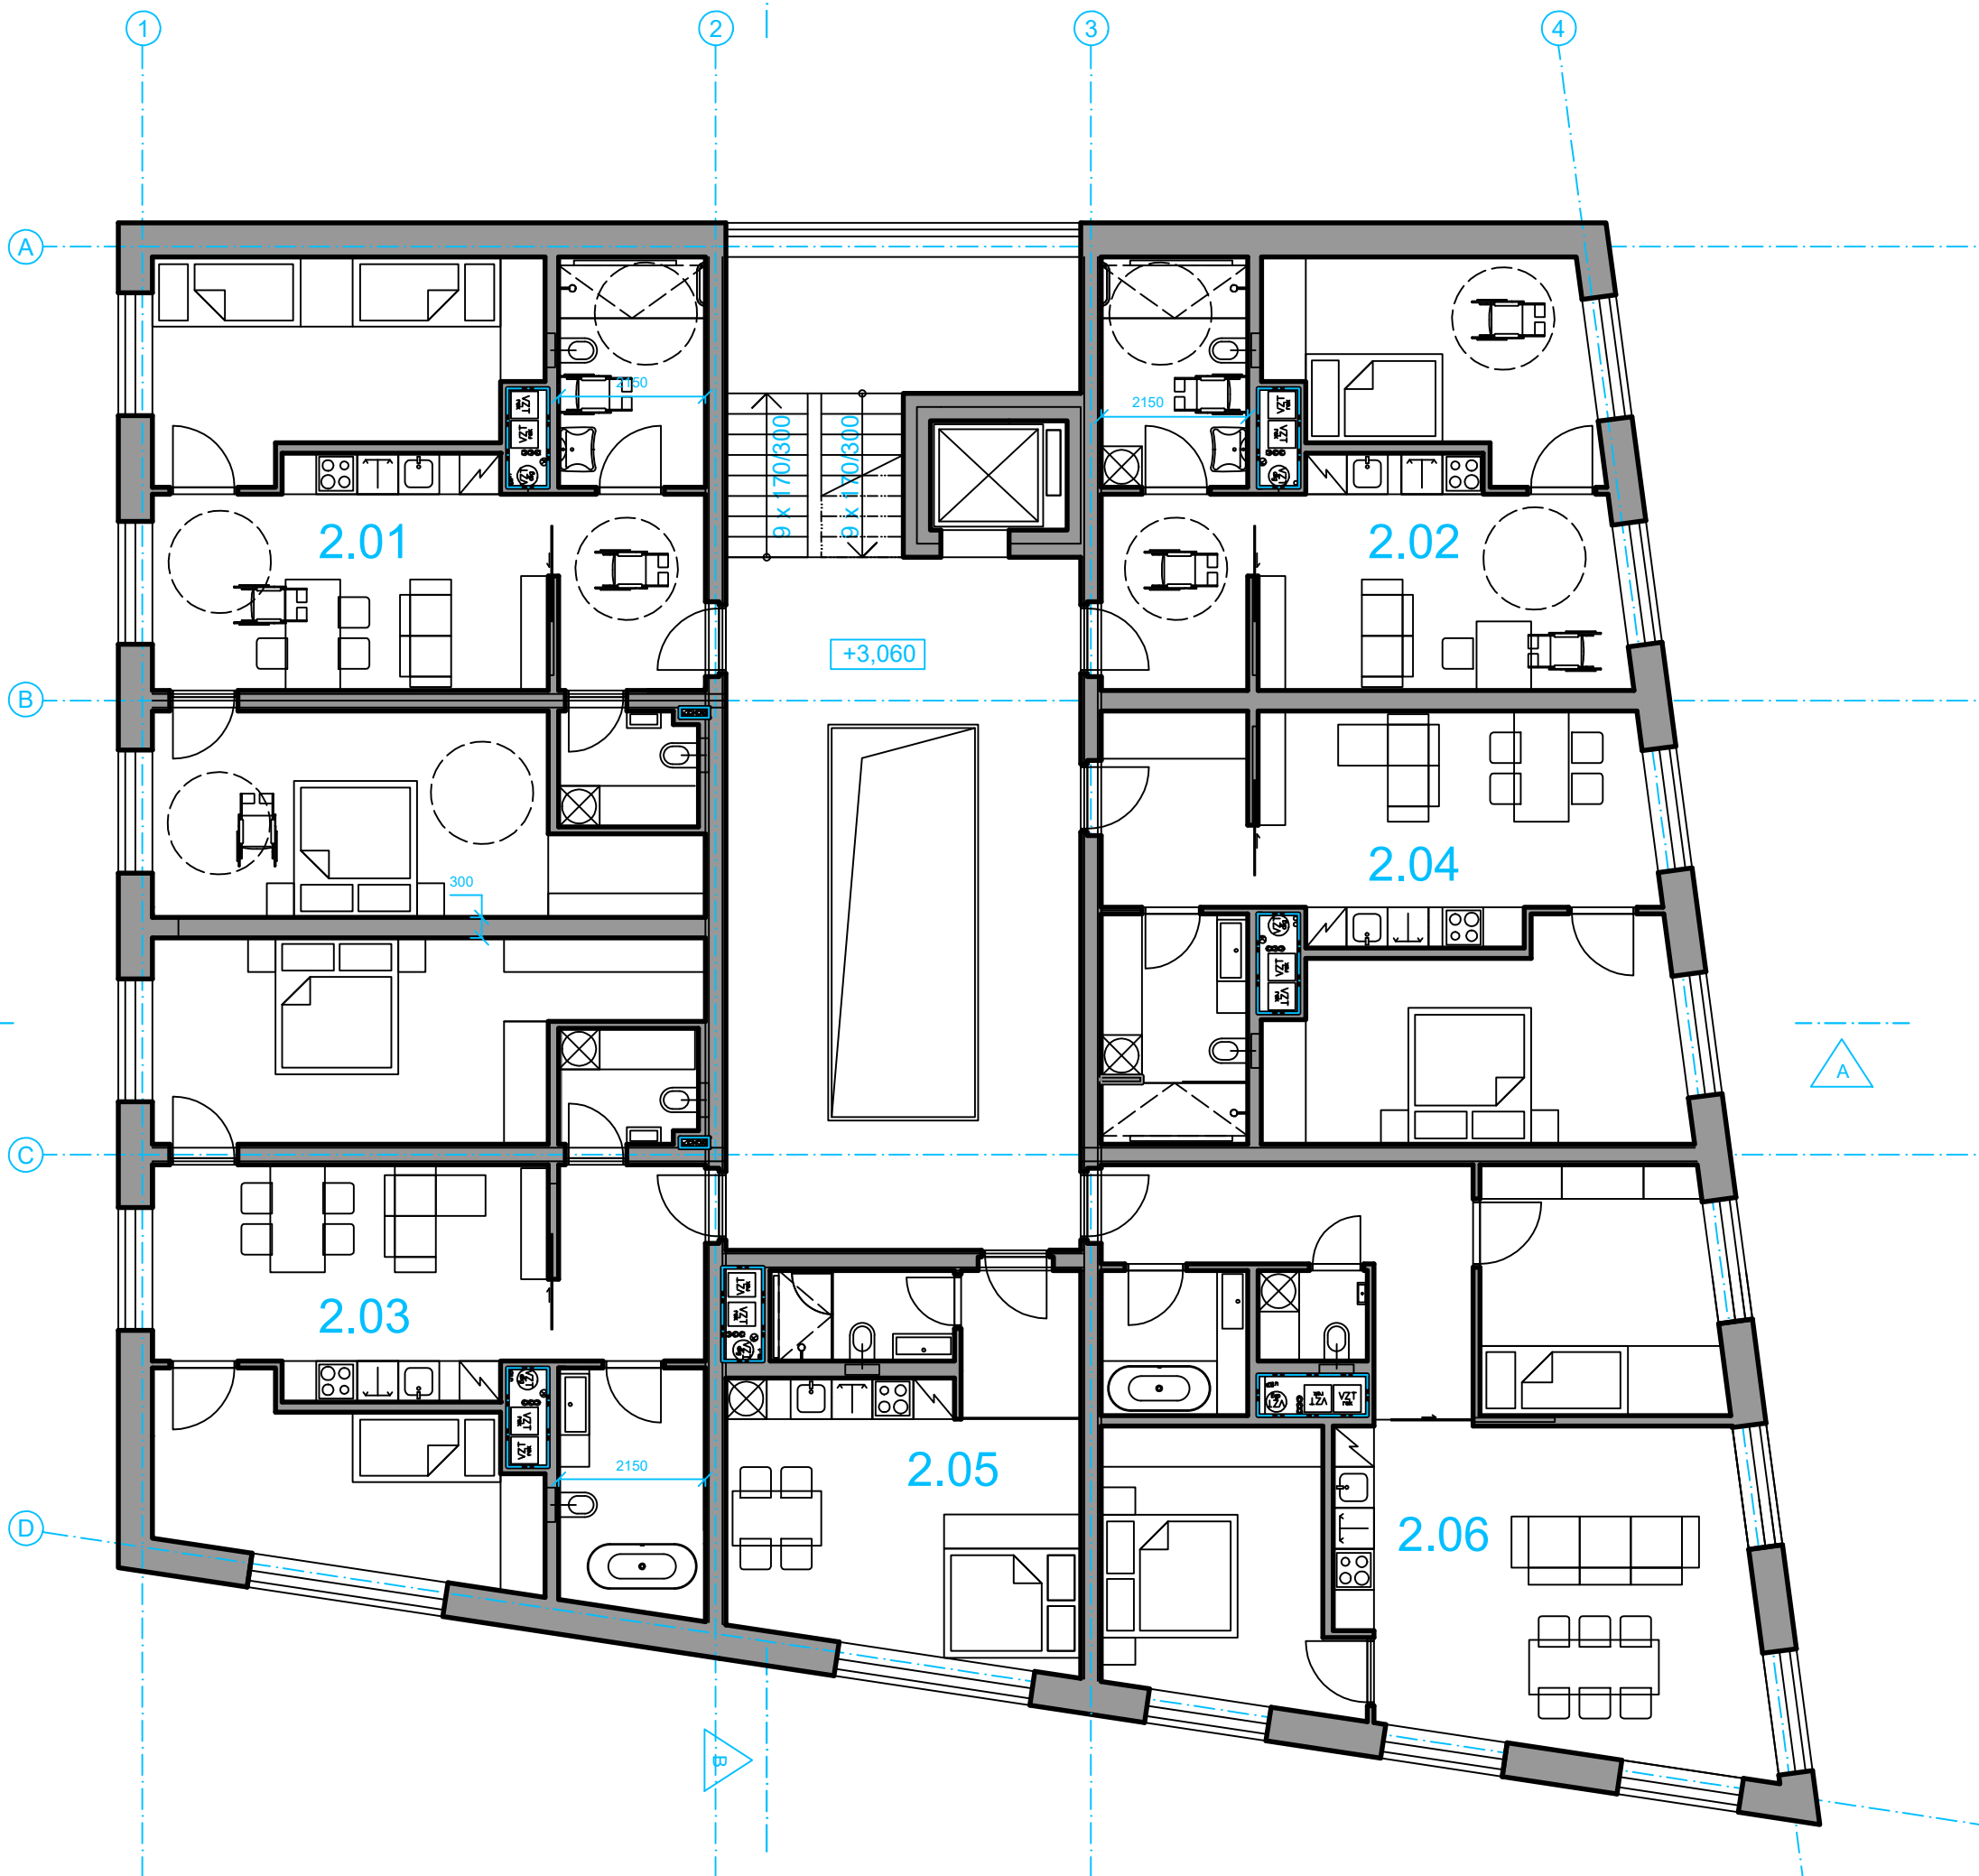

REFUEL

Refuel s.r.o.
Babákova 2153, 148 00 Prague,
Czech republic, EU
www.refuelworks.com

číslo projektu 350

název projektu Bytový dům v ulici
Dr. Drože, Žďár n. S.

lokace parc. č. 1142, 1143, 1144, k.u. Město Žďár
GPS 49.5655053N, 15.9364433E

investor Město Žďár nad Sázavou
Žižkova 227/1, 591 01 Žďár nad Sázavou

autoři Ing. arch. Zbyněk Ryska,
Ing. arch. Jan Skoupy, Refuel s.r.o.

stupeň projektu STU

Architektonická studie

HIP Ing. arch. Zbyněk Ryška
ČKA 04385

© 2024 Refuel s.r.o.
Dokumentace je chráněna autorským právem. Vytvoření kopie,
zveřejnění nebo poskytnutí třetím stranám je bez výslovného souhlasu
autora zakázáno.

část dokumentace

D.1

Architektonicko-stavební

projektant části Bc. Pavel Konopka
pavel@refuel.cz

měřítko 1:100

číslo paré

úroveň 0,000 m 565,000 m n.m.


název

rev. 03

číslo

D.1.
03

Půdorys 2. NP

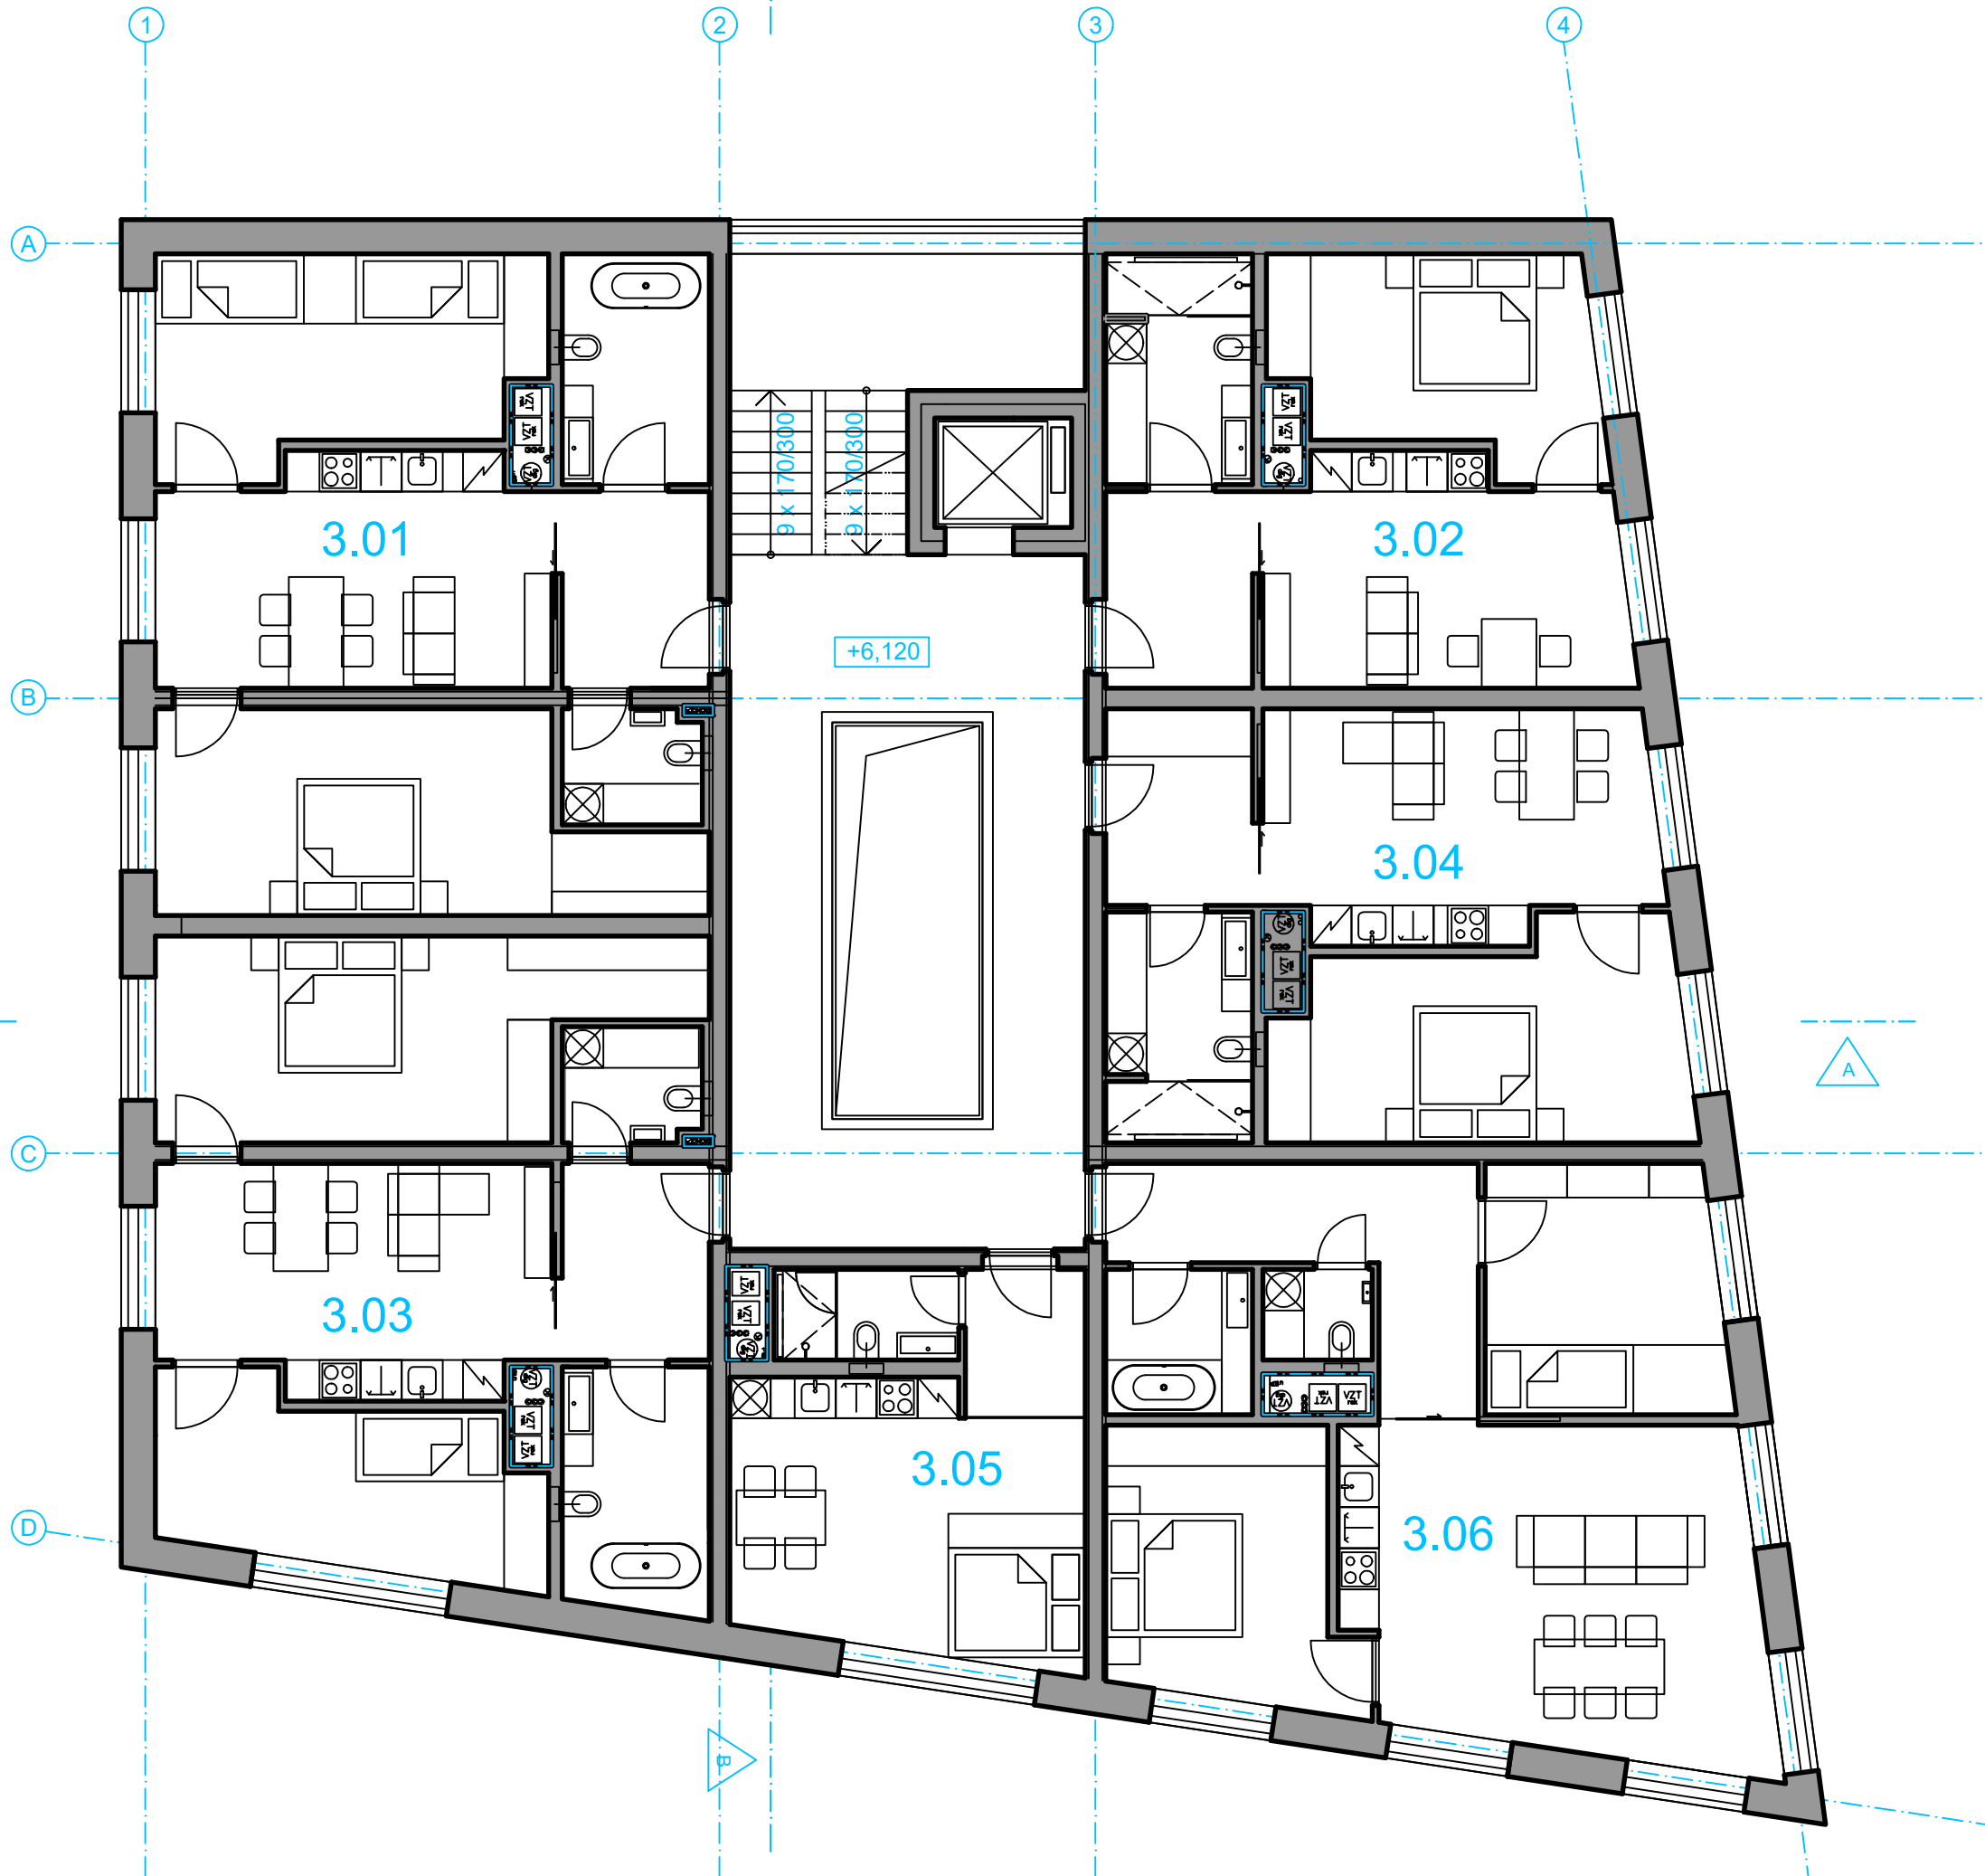

REFUEL

Refuel s.r.o.
Babákova 2153, 148 00 Prague,
Czech republic, EU
www.refuelworks.com

číslo projektu 350

název projektu Bytový dům v ulici
Dr. Drože, Žďár n. S.

lokace parc. č. 1142, 1143, 1144, k.u. Město Žďár
GPS 49.5655053N, 15.9364433E

investor Město Žďár nad Sázavou
Žižkova 227/1, 591 01 Žďár nad Sázavou

autoři Ing. arch. Zbyněk Ryska,
Ing. arch. Jan Skoupy, Refuel s.r.o.

stupeň projektu STU

Architektonická studie

HIP Ing. arch. Zbyněk Ryška
ČKA 04385

© 2024 Refuel s.r.o.
Dokumentace je chráněna autorským právem. Vytvoření kopie,
zveřejnění nebo poskytnutí třetím stranám je bez výslovného souhlasu
autora zakázáno.

část dokumentace

D.1

Architektonicko-stavební

projektant části Bc. Pavel Konopka
pavel@refuel.cz

měřítko 1:100

číslo paré

úroveň 0,000 m 565,000 m n.m.


název

rev. 03

číslo

D.1.
04

Půdorys 3. NP

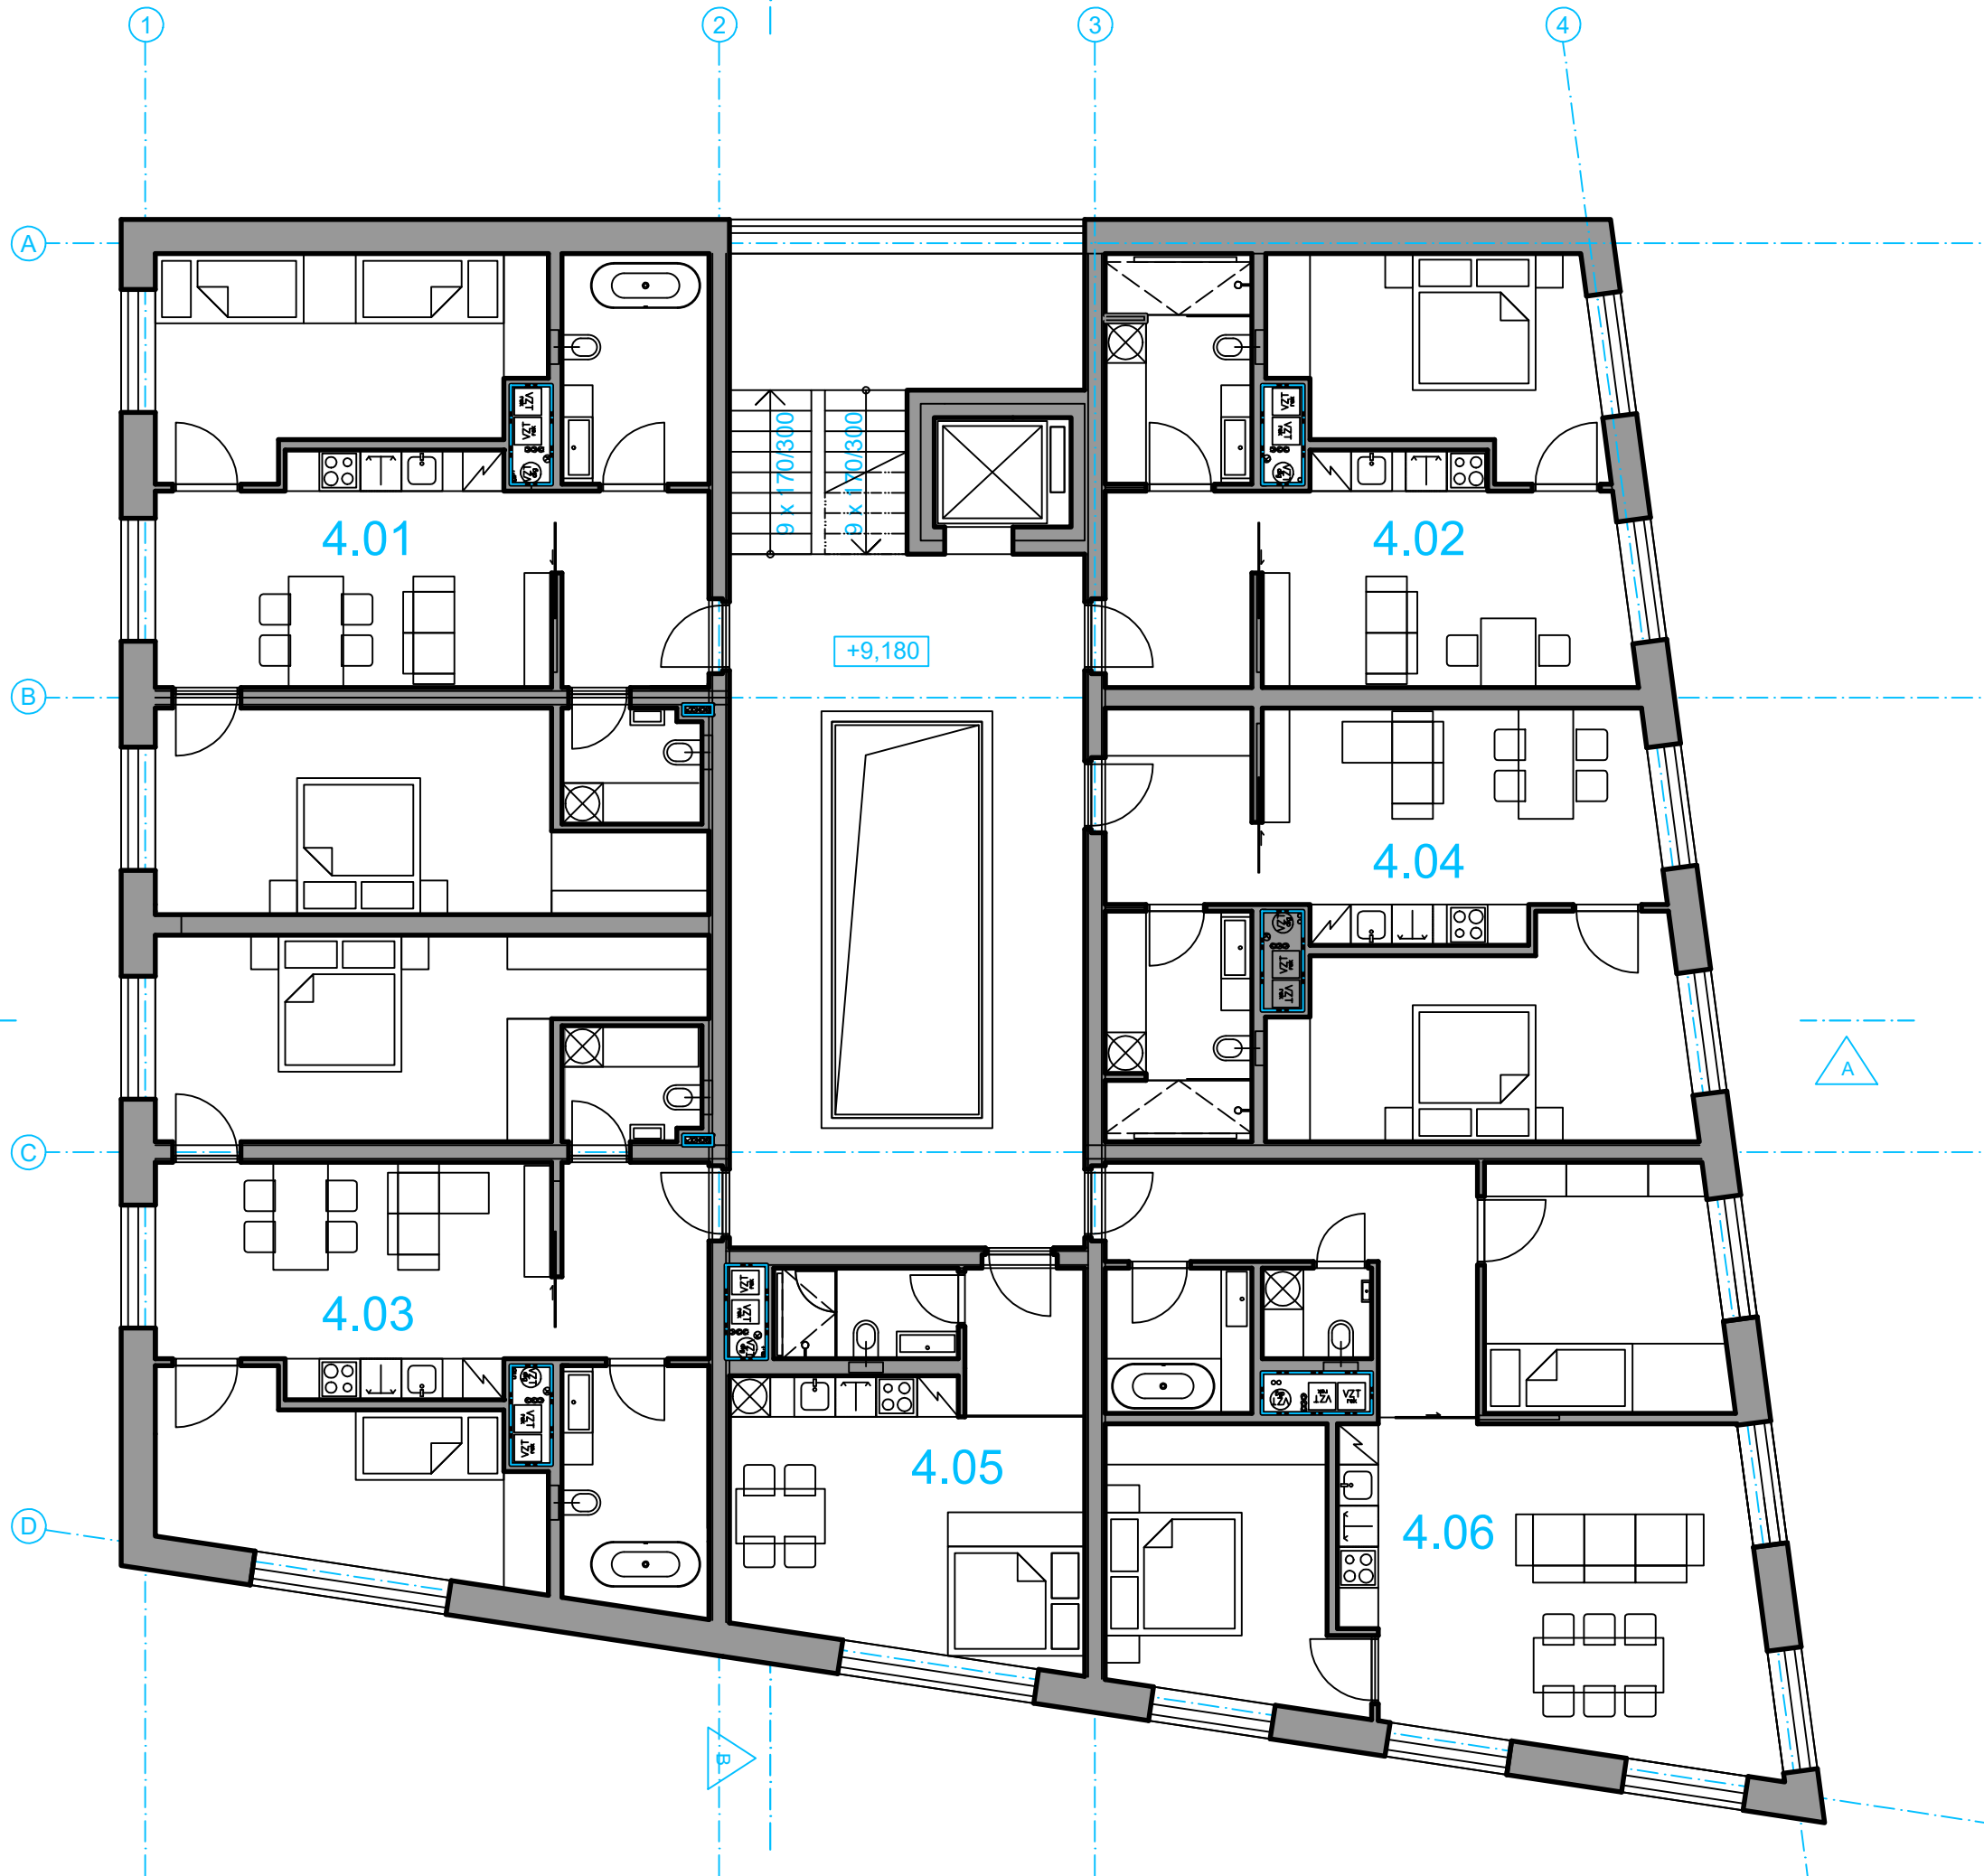

REFUEL

Refuel s.r.o.
Babákova 2153, 148 00 Prague,
Czech republic, EU
www.refuelworks.com

číslo projektu 350

název projektu Bytový dům v ulici
Dr. Drože, Žďár n. S.

lokace parc. č. 1142, 1143, 1144, k.u. Město Žďár
GPS 49.5655053N, 15.9364433E

investor Město Žďár nad Sázavou
Žižkova 227/1, 591 01 Žďár nad Sázavou

autoři Ing. arch. Zbyněk Ryska,
Ing. arch. Jan Skoupy, Refuel s.r.o.

stupeň projektu **STU**

Architektonická studie

HIP Ing. arch. Zbyněk Ryška
ČKA 04385

© 2024 Refuel s.r.o.
Dokumentace je chráněna autorským právem. Vytvoření kopie,
zveřejnění nebo poskytnutí třetím stranám je bez výslovného souhlasu
autora zakázáno.

část dokumentace

D.1

Architektonicko-stavební

projektant části Bc. Pavel Konopka
pavel@refuel.cz

měřítko 1:100

číslo paré

úroveň 0,000 m 565,000 m n.m.

název

rev. 03

číslo

D.1.
05

Půdorys 4. NP


číslo projektu	350
název projektu	Bytový dům v ulici Dr. Drože, Žďár n. S.
lokace	parc. č. 1142, 1143, 1144, k.u. Město Žďár GPS 49.5655053N, 15.9364433E
investor	Město Žďár nad Sázavou Žižkova 227/1, 591 01 Žďár nad Sázavou
autoři	Ing. arch. Zbyněk Ryska, Ing. arch. Jan Skoupy, Refuel s.r.o.
stupeň projektu	STU Architektonická studie
HIP	Ing. arch. Zbyněk Ryška ČKA 04385


© 2024 Refuel s.r.o.
Dokumentace je chráněna autorským právem. Vytvoření kopie,
zveřejnění nebo poskytnutí třetím stranám je bez výslovného souhlasu
autora zakázáno.

část dokumentace
D.1
Architektonicko-stavební

projektant části
Bc. Pavel Konopka
pavel@refuel.cz

měřítko	1:100	číslo paré
úroveň 0,000 m	565,000 m n.m.	
název		rev. 03
		číslo
Řez A		D.1. 06

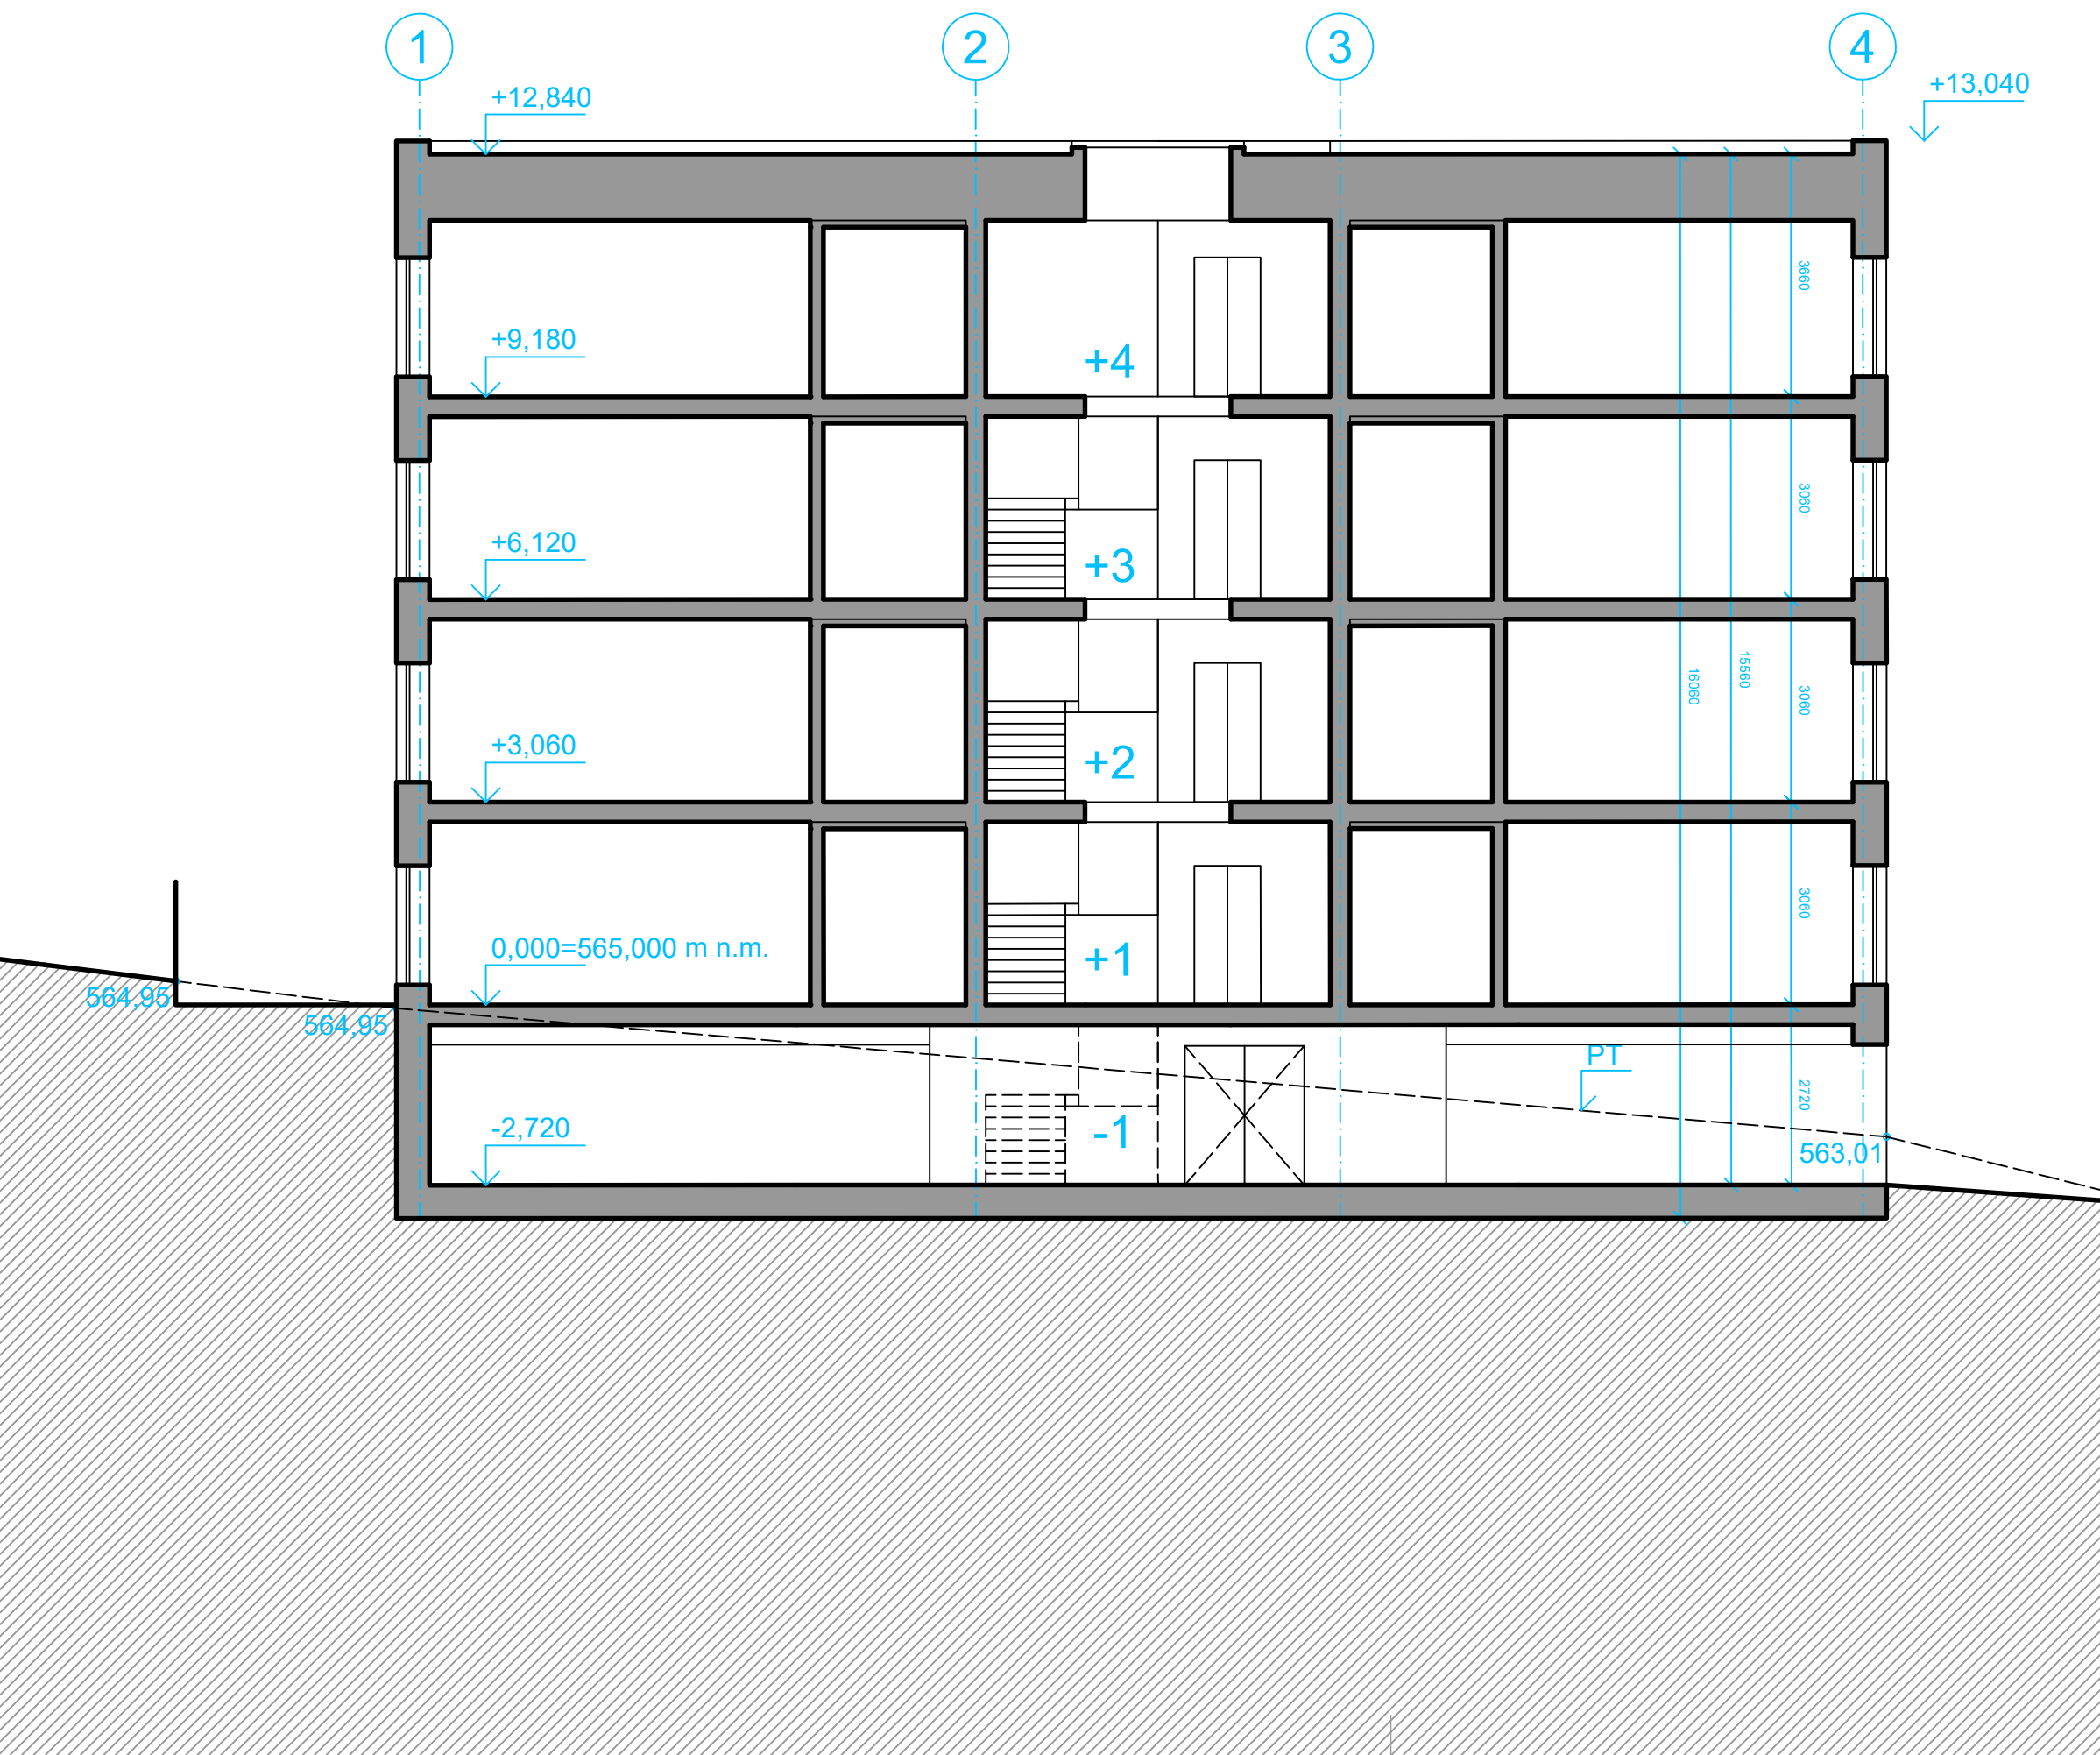

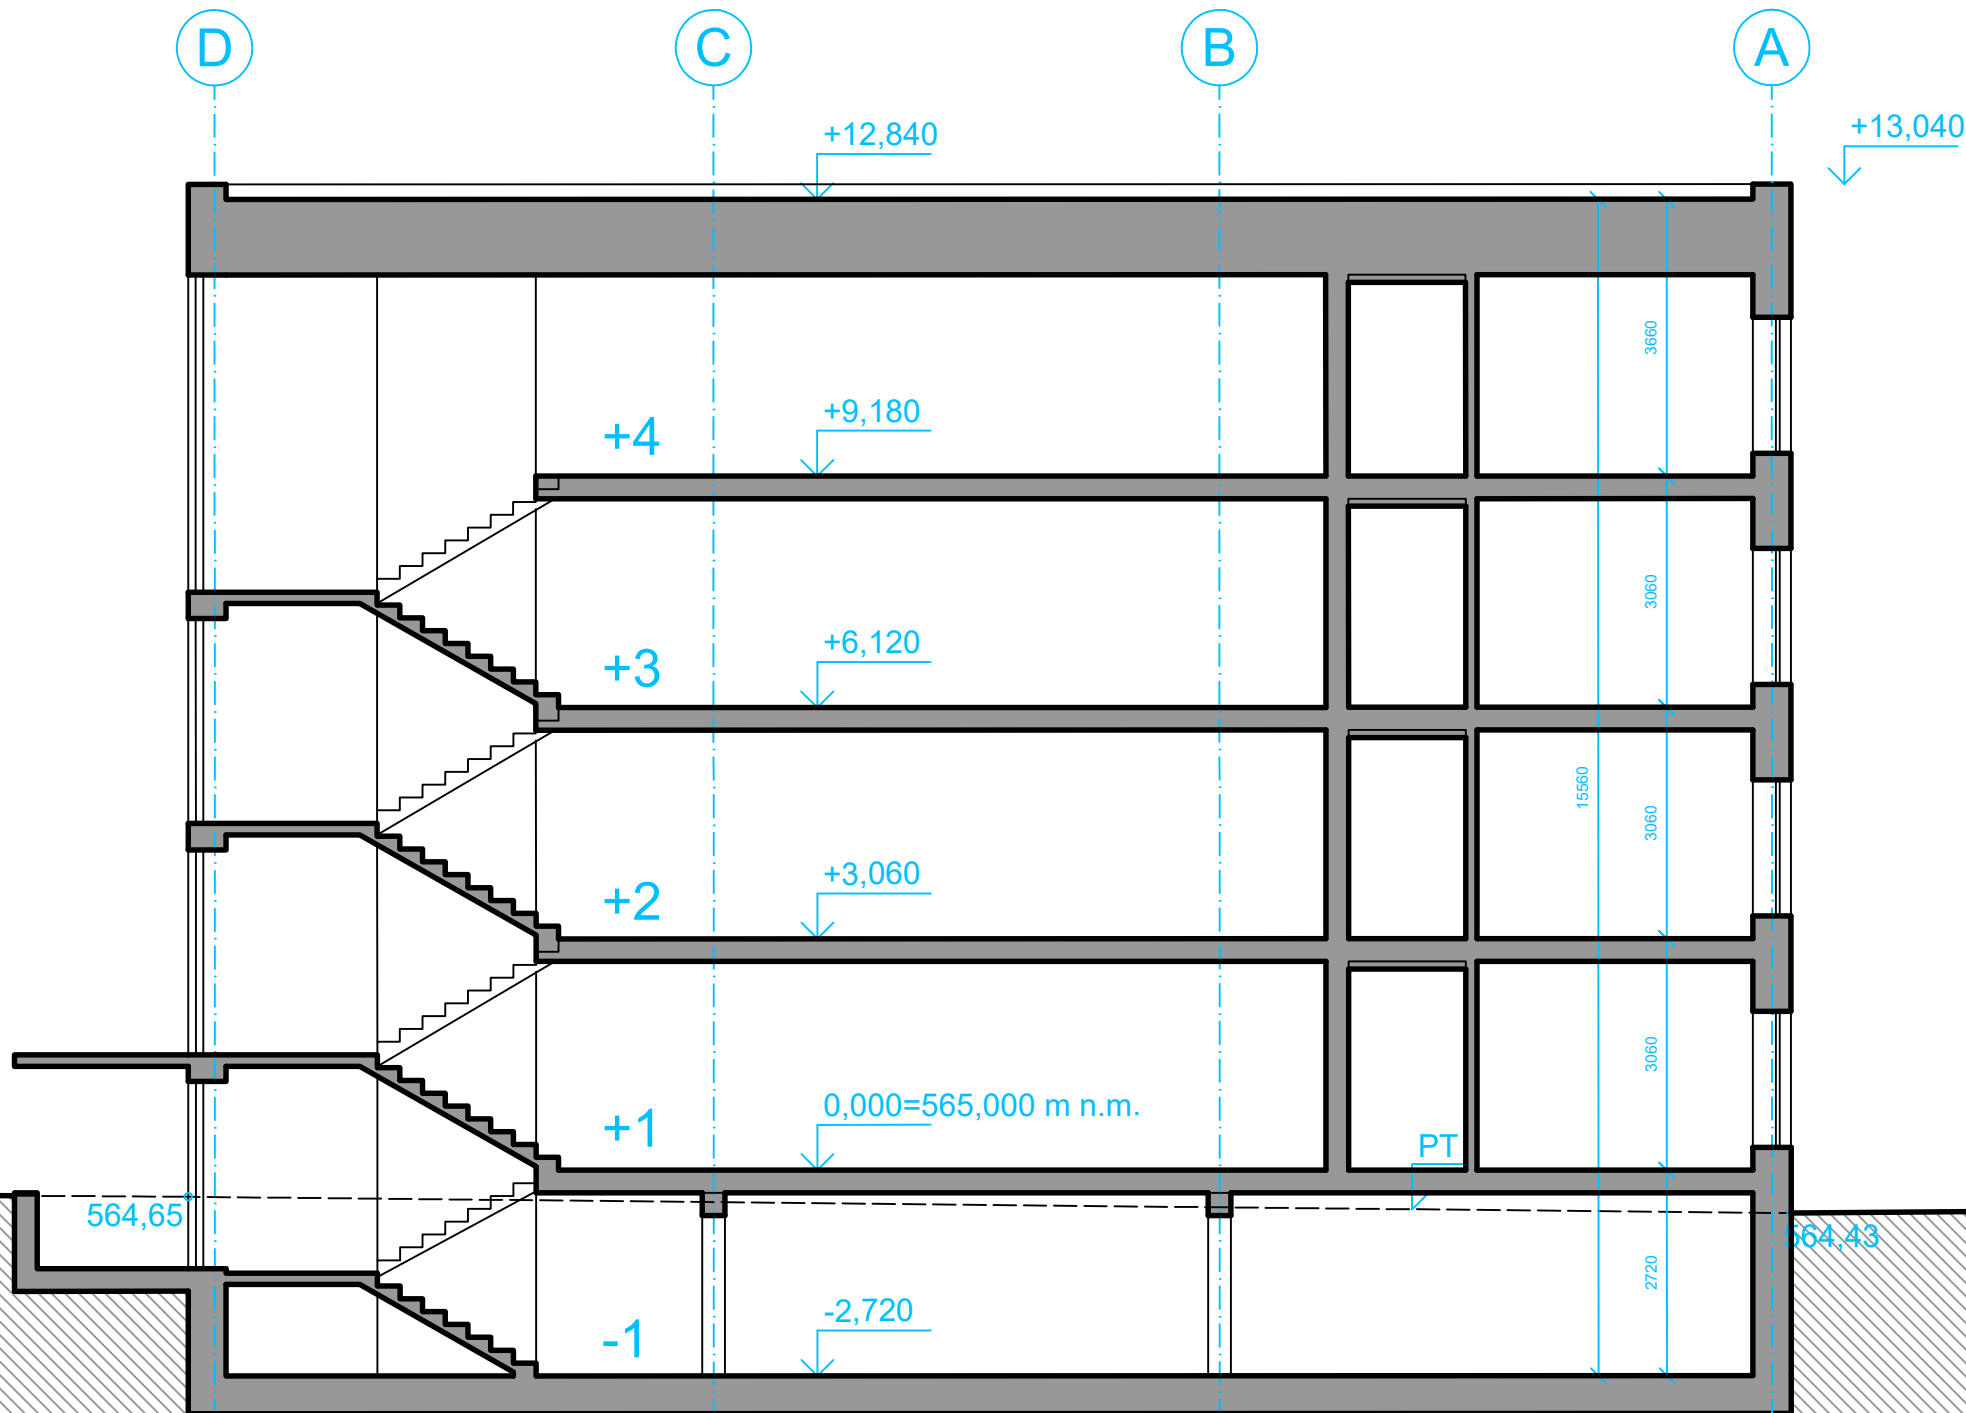

REFUEL

Refuel s.r.o.
Babákova 2153, 148 00 Prague,
Czech republic, EU
www.refuelworks.com

číslo projektu 350

název projektu Bytový dům v ulici
Dr. Drože, Žďár n. S.

lokace parc. č. 1142, 1143, 1144, k.u. Město Žďár
GPS 49.5655053N, 15.9364433E

investor Město Žďár nad Sázavou
Žižkova 227/1, 591 01 Žďár nad Sázavou

autoři Ing. arch. Zbyněk Ryska,
Ing. arch. Jan Skoupy, Refuel s.r.o.

stupeň
projektu

STU

Architektonická studie

HIP Ing. arch. Zbyněk Ryška
ČKA 04385

© 2024 Refuel s.r.o.
Dokumentace je chráněna autorským právem. Vytvoření kopie,
zveřejnění nebo poskytnutí třetím stranám je bez výslovného souhlasu
autora zakázáno.

část
dokumentace

D.1

Architektonicko-stavební

projektant části Bc. Pavel Konopka
pavel@refuel.cz

měřítko 1:100

číslo paré

úroveň 0,000 m 565,000 m n.m.

název

rev. 03

číslo

Řez B

D.1.
07

číslo projektu	350
název projektu	Bytový dům v ulici Dr. Drože, Žďár n. S.
lokace	parc. č. 1142, 1143, 1144, k.u. Město Žďár GPS 49.5655053N, 15.9364433E
investor	Město Žďár nad Sázavou Žižkova 227/1, 591 01 Žďár nad Sázavou
autoři	Ing. arch. Zbyněk Ryska, Ing. arch. Jan Skoupy, Refuel s.r.o.

stupeň
projektu

STU

Architektonická studie

HIP Ing. arch. Zbyněk Ryška
ČKA 04385

© 2024 Refuel s.r.o.
Dokumentace je chráněna autorským právem. Vytvoření kopie,
zveřejnění nebo poskytnutí třetím stranám je bez výslovného souhlasu
autora zakázáno.

část
dokumentace

D.1

Architektonicko-stavební

projektant části Bc. Pavel Konopka
pavel@refuel.cz

měřítko 1:100 číslo paré

úroveň 0,000 m 565,000 m n.m.

název rev. 03

číslo

Pohled severní

D.1.
08

číslo projektu

350

název projektu

Bytový dům v ulici
Dr. Drože, Žďár n. S.

lokace

parc. č. 1142, 1143, 1144, k.u. Město Žďár
GPS 49.5655053N, 15.9364433E

investor

Město Žďár nad Sázavou
Žižkova 227/1, 591 01 Žďár nad Sázavou

autoři

Ing. arch. Zbyněk Ryska,
Ing. arch. Jan Skoupy, Refuel s.r.o.stupeň
projektu

STU

Architektonická studie

HIP

Ing. arch. Zbyněk Ryška
ČKA 04385

© 2024 Refuel s.r.o.
Dokumentace je chráněna autorským právem. Vytvoření kopie,
zveřejnění nebo poskytnutí třetím stranám je bez výslovného souhlasu
autora zakázáno.

část
dokumentace

D.1

Architektonicko-stavební

projektant části

Bc. Pavel Konopka
pavel@refuel.cz

měřítko

1:100

číslo paré

úroveň 0,000 m

565,000 m n.m.

název

rev.

03

číslo

Pohled východní

D.1.
09

číslo projektu 350

název projektu Bytový dům v ulici
Dr. Drože, Žďár n. S.

lokace parc. č. 1142, 1143, 1144, k.u. Město Žďár
GPS 49.5655053N, 15.9364433E

investor Město Žďár nad Sázavou
Žižkova 227/1, 591 01 Žďár nad Sázavou

autoři Ing. arch. Zbyněk Ryska,
Ing. arch. Jan Skoupy, Refuel s.r.o.

stupeň projektu STU

Architektonická studie

HIP Ing. arch. Zbyněk Ryška
ČKA 04385

© 2024 Refuel s.r.o.
Dokumentace je chráněna autorským právem. Vytvoření kopie,
zveřejnění nebo poskytnutí třetím stranám je bez výslovného souhlasu
autora zakázáno.

část dokumentace

D.1

Architektonicko-stavební

projektant části Bc. Pavel Konopka
pavel@refuel.cz

měřítko 1:100

číslo paré

úroveň 0,000 m 565,000 m n.m.


název

rev. 03

číslo

Pohled jižní

D.1.
10

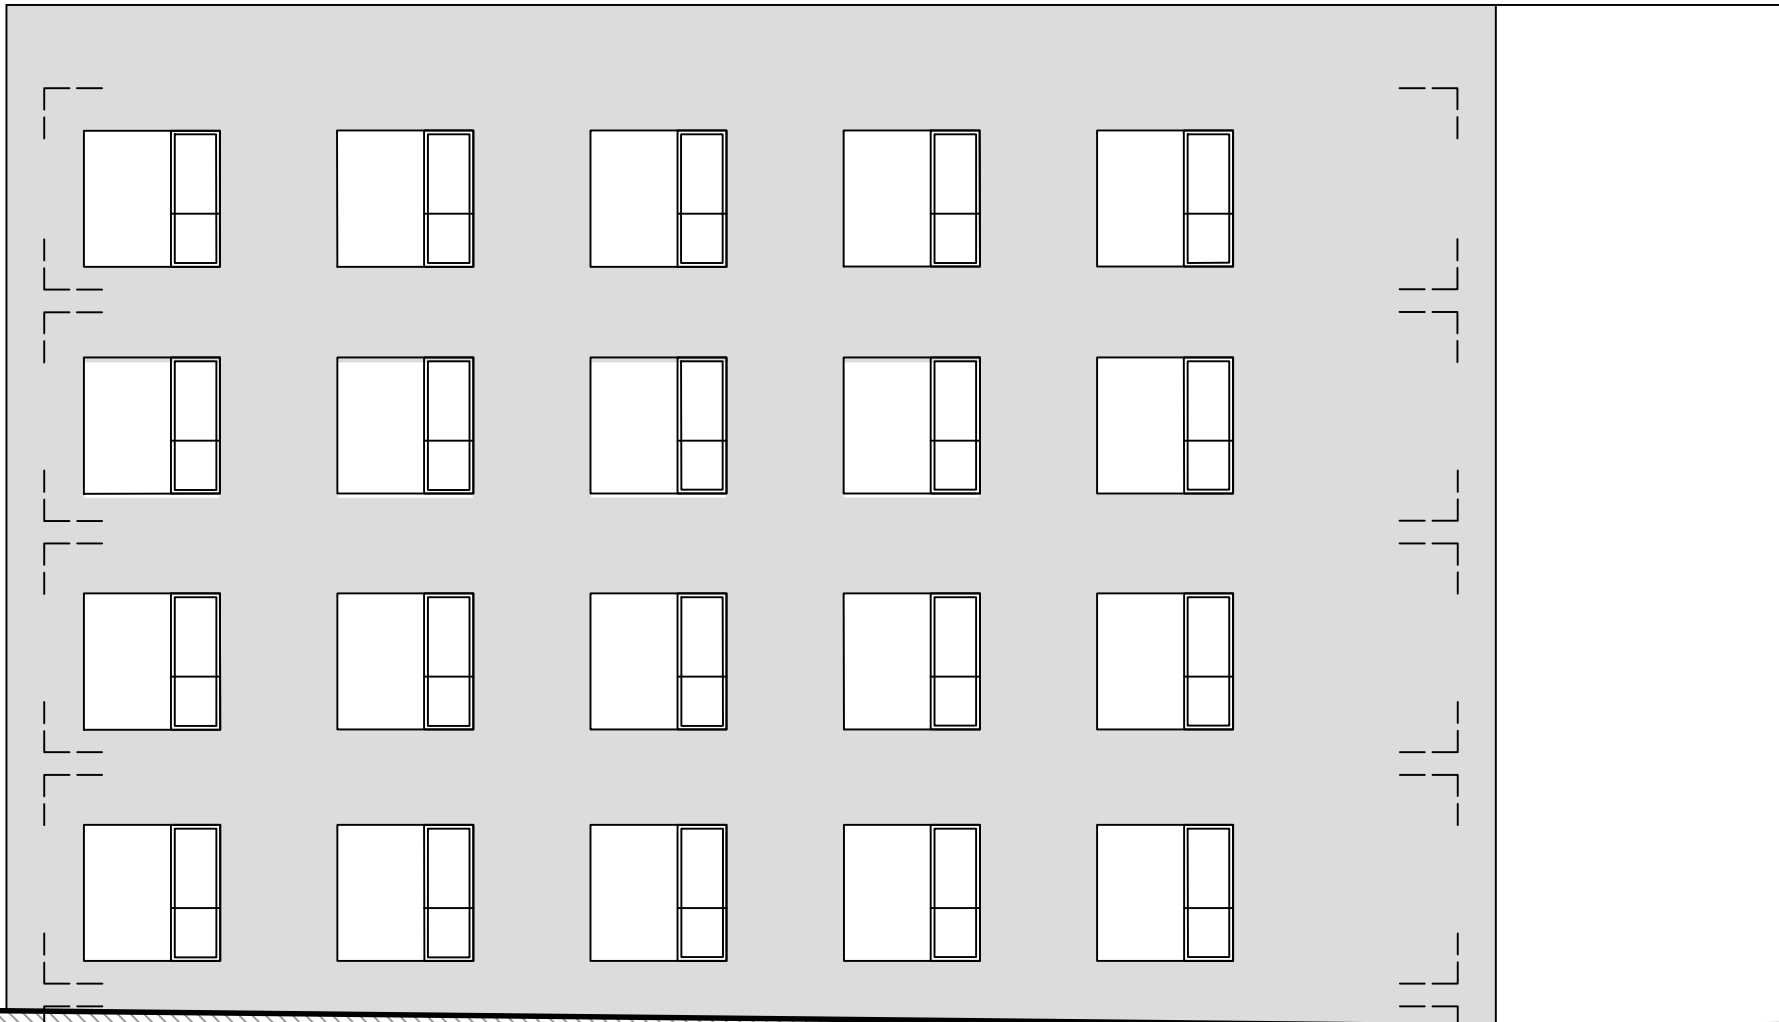

číslo projektu	350
název projektu	Bytový dům v ulici Dr. Drože, Žďár n. S.
lokace	parc. č. 1142, 1143, 1144, k.u. Město Žďár GPS 49.5655053N, 15.9364433E
investor	Město Žďár nad Sázavou Žižkova 227/1, 591 01 Žďár nad Sázavou
autoři	Ing. arch. Zbyněk Ryska, Ing. arch. Jan Skoupy, Refuel s.r.o.

stupeň
projektu

STU

Architektonická studie

HIP Ing. arch. Zbyněk Ryška
ČKA 04385

© 2024 Refuel s.r.o.
Dokumentace je chráněna autorským právem. Vytvoření kopie,
zveřejnění nebo poskytnutí třetím stranám je bez výslovného souhlasu
autora zakázáno.

část
dokumentace

D.1

Architektonicko-stavební

projektant části Bc. Pavel Konopka
pavel@refuel.cz

měřítko	1:100	číslo paré
úroveň 0,000 m	565,000 m n.m.	
název		rev. 03
		číslo
Pohled západní		D.1. 11