



SITUACE
1:200

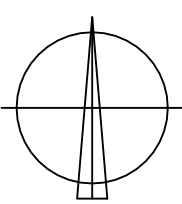


3362

POLIKLINIKA

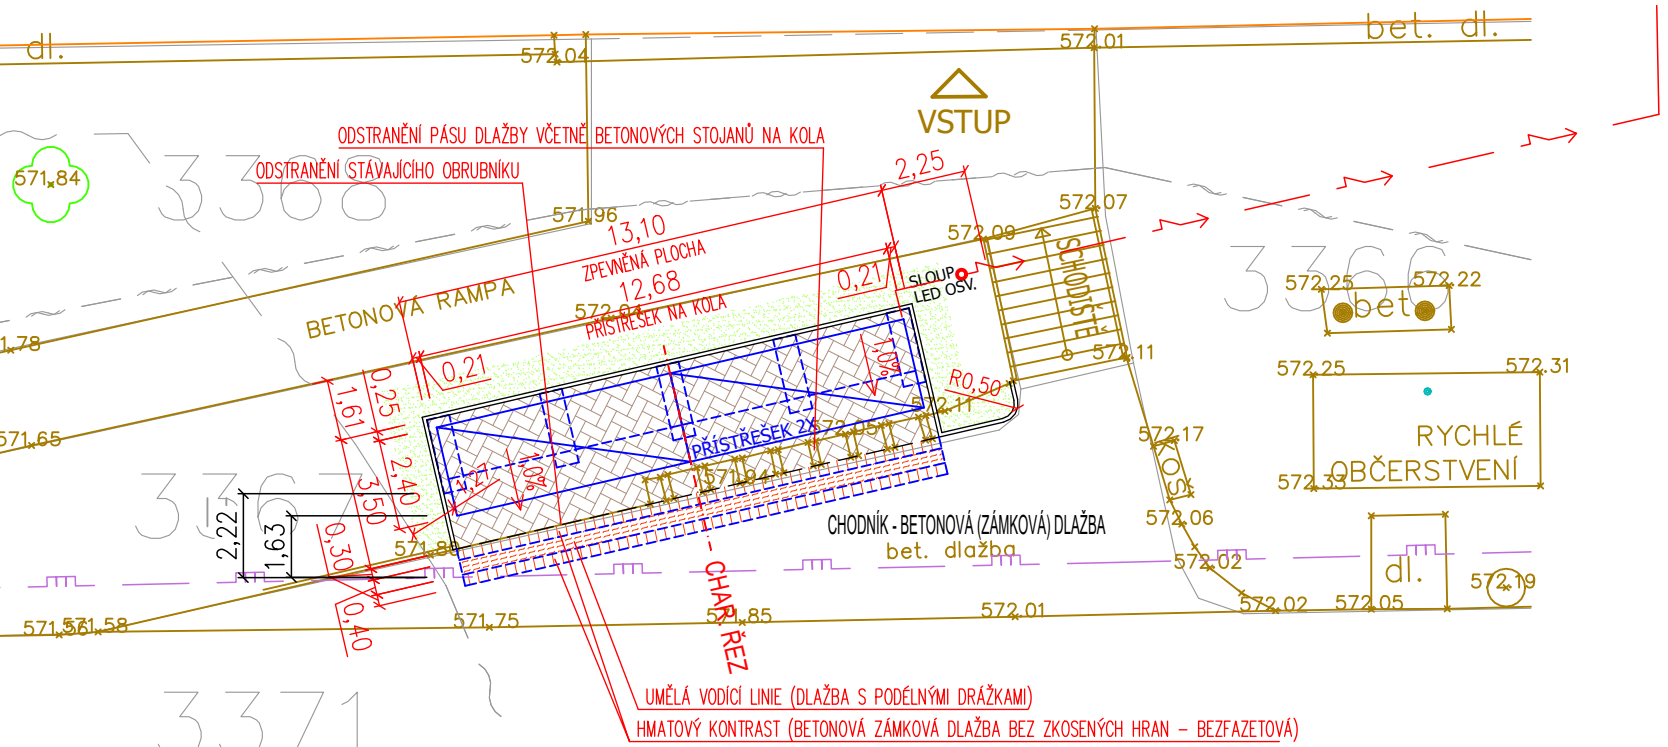

CHARAKTERISTICKÝ ŘEZ
1:50

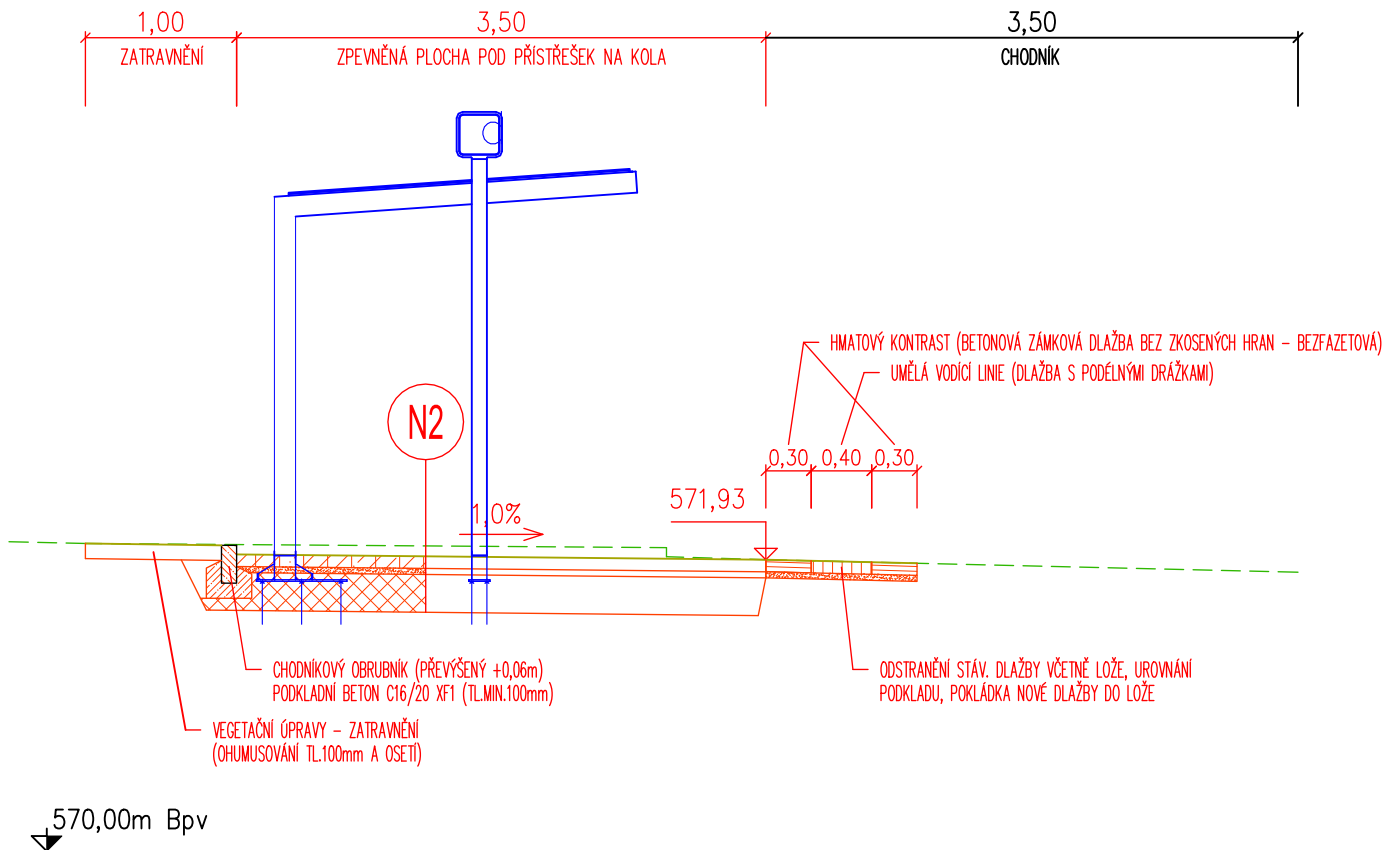

SKLADBA KONSTRUKCE VOZOVKY

N2	ZPEVNĚNÁ PLOCHA POD PŘÍSTŘEŠEK NA KOLA – KRYT Z BETONOVÉ (ZÁMKOVÉ) DLAŽBY			
BETONOVÁ (ZÁMKOVÁ) DLAŽBA	DL	80 mm	ČSN 73 6131	
LOŽE DLAŽBY – DRCENÉ KAMENIVO FR. 4/8	HDK 4/8	40 mm	ČSN 73 6131	
ŠTĚRKODRŮŽ	ŠDA	MIN. 250 mm	ČSN 73 6126–1	
CELKEM		MIN. 370 mm		
ZHUTNĚNÁ ZEMNÍ PLÁŇ, Edef2=MIN.30MPa, MIN.100%PS				
NÁVRHOVÁ ÚROVEŇ PORUŠENÍ D2, TŘÍDA DOPRAVNÍHO ZATÍŽENÍ O				

INŽENÝRSKÉ SÍTĚ

	STÁVAJÍCÍ KANALIZAČNÍ ŘÁD, PŘÍPOJKY
	STÁVAJÍCÍ VODOVODNÍ ŘÁD, PŘÍPOJKY
	STÁVAJÍCÍ EL.VEDENÍ, PŘÍPOJKY
	NAVRŽENÝ ELEKTRO A DATOVÝ KABEL
	STÁVAJÍCÍ STL PLYNOVOD, PŘÍPOJKY
	STÁVAJÍCÍ VEDENÍ HORKOVODU
	STÁVAJÍCÍ VEDENÍ CETIN
	STÁVAJÍCÍ VEŘEJNÉ OSVĚTLENÍ

LEGENDA

	ZPEVNĚNÁ PLOCHA POD PŘÍSTŘEŠEK NA KOLA – KRYT Z BETONOVÉ (ZÁMKOVÉ) DLAŽBY
	NOVÁ KONSTRUKCE VOZOVKY – SKLADBA N2
	ÚPRAVA STÁVAJÍCÍHO CHODNIKU – BEZBARIÉROVÉ ÚPRAVY – UMĚLÁ VODÍCÍ LINIE
	DLAŽBA PRO VODÍCÍ LINIE ŠÍŘKY 400mm, V ŠÍŘCE 300mm KOLEM ZAJIŠTĚNÍ HMATOVÉHO KONTRASTU
	VEGETAČNÍ ÚPRAVY PLOCH ZASAŽENÝCH STAVBOU – ZATRAVNĚNÍ

PŘÍSTŘEŠEK NA KOLA – VARIANTA 2X

VARIANTY POUŽITÍ PŘÍSTŘEŠKU

	ZAST.PL.
	15,2 M2
	22,8 M2
	30,4 M2

POZNÁMKY

- PŘED ZAPOČETÍM ZEMNÍCH PRACÍ JE NUTNO VYTÝČIT SÍTĚ
- SÍTĚ NENÍ MOŽNO ODMĚŘOVAT Z TOHOTO VÝKRESU, BYLY VYNESENY POUZE INFORMATIVNĚ

VÝŠKOVÝ SYSTÉM B.p.v.

ZODP. PROJEKTANT	Ing. Leoš POHANKA	ING. LEOŠ POHANKA projektové a inženýrské služby Dolní 35, Nové Veselí, 592 14 tel.: 566 667 342, gsm: 602 663 045 IČO: 456 53 054, DIČ: CZ5603151664 projekce@pohanka.net, www.pohanka.net	
VYPRACOVAL	Ing. Radka MATOUŠKOVÁ Ing. Martin POHANKA		
KRAJ	VYSOČINA STAVEBNÍ ÚŘAD ŽDĚR NAD SÁZAVOU		
MÍSTO STAVBY	K. Ú. MĚSTO ŽDĚR		
INVESTOR	MĚSTO ŽDĚR NAD SÁZAVOU, IČO 00295841 ŽIŽKOVA 227/1, 591 01 ŽDĚR NAD SÁZAVOU	FORMÁT A4x3 DATUM 01/2025 STUPEŇ DPS ČÍSLO ZAKÁZKY 09/25 ZMĚNA	
AKCE	ŽDĚR NAD SÁZAVOU, PŘÍSTŘEŠKY NA KOLA LOKALITA "POLIKLINIKA"		
OBSAH VÝKRESU	ČÁST DOK. D	MĚŘÍTKO 1:200, 1:50	Č. PARÉ