

Project name / Název stavby
KULTURNÍ CENTRUM
STARÁ RADNICE

Building location / Místo stavby
Nám. Republiky 24, Stará radnice
591 01 Žďár nad Sázavou

Client / Investor
Město Žďár nad Sázavou
Žižkova 227/1
591 31 Žďár nad Sázavou

Architekt / Projektant
Ing.arch. Petr Baletka
petrbaletka@seznam.cz
M: 732 937 175
IČO: 75385007

Phase / Stupeň
DOKUMENTACE PRO VÝBĚR DODAVATELE VNITŘNÍHO VYBAVENÍ

Project name / Název stavby

KULTURNÍ CENTRUM
STARÁ RADNICE

Building location / Místo stavby

Nám. Republiky 24, Stará radnice
591 01 Žďár nad Sázavou

Client / Investor

Město Žďár nad Sázavou
Žižkova 227/1
591 31 Žďár nad Sázavou

Architekt / Projektant

Ing.arch. Petr Baletka
petrbaletka@seznam.cz
M: 732 937 175
IČO: 75385007

Phase / Stupeň

DOKUMENTACE PRO VÝBĚR DODAVATELE VNITŘNÍHO VYBAVENÍ
Název
TECHNICKÁ ZPRÁVA

Date / Datum

12 / 2025

Výkres číslo

STR.DVD.0.01

Měřítko

-

Formát

IDENTIFIKAČNÍ ÚDAJE

Název projektu	Kulturní centrum Stará Radnice Projekt vnitřního vybavení
Místo stavby	Žďár nad Sázavou
VÚSC	Kraj Vysočina
Stupeň PD	Dokumentace pro výběr dodavatele(DVD)
Objednatel	Město Žďár nad Sázavou
Zhotovitel	Ing.arch. Petr Baletka IČ 75385007 Ponětovská 434/13 Šlapanice, 664 51
Autor	Ing.arch. Petr Baletka M: 732 937 175 e-mail: petr@baletkaarchitekt.cz
Datum	Prosinec 2025

OBSAH DOKUMENTACE

TEXTOVÁ ČÁST

STR.DVD.0.01	TECHNICKÁ ZPRÁVA
STR.DVD.0.02	SLEPÝ VÝKAZ VÝMÉR

VÝKRESOVÁ ČÁST

STR.DVD.1.01	PŮDORYS 1.NP	STR.DVD.2.01	PŮDORYS 2.NP
STR.DVD.1.PR.01.01	PULT TIC	STR.DVD.2.JS.01.01	VYBAVENÍ ZASEDACÍ MÍSTNOSTI_STŮL
STR.DVD.1.PR.01.02	PULT TIC	STR.DVD.2.ZK.01.01	ŽIDLE KONFERENCEČNÍ
STR.DVD.1.PR.01.03	PULT TIC	STR.DVD.2.ZO.01.01	VYBAVENÍ ZASEDACÍ MÍSTNOSTI_AKUSTICKÝ OBKLAD
STR.DVD.1.PR.01.04	PULT TIC	STR.DVD.2.ZO.01.02	VYBAVENÍ ZASEDACÍ MÍSTNOSTI_AKUSTICKÝ OBKLAD
STR.DVD.1.SK.01.01	PODPARAPETNÍ SKŘÍŇOVÁ SESTAVA TIC	STR.DVD.2.ZO.01.03	VYBAVENÍ ZASEDACÍ MÍSTNOSTI_AKUSTICKÝ OBKLAD
STR.DVD.1.SK.01.02	PODPARAPETNÍ SKŘÍŇOVÁ SESTAVA TIC	STR.DVD.2.ZO.01.04	VYBAVENÍ ZASEDACÍ MÍSTNOSTI_AKUSTICKÝ OBKLAD
STR.DVD.1.SK.01.03	PODPARAPETNÍ SKŘÍŇOVÁ SESTAVA TIC	STR.DVD.2.KO.01.01	VYBAVENÍ ZASEDACÍ MÍSTNOSTI_TV SKŘÍŇKA
STR.DVD.1.SK.01.04	PODPARAPETNÍ SKŘÍŇOVÁ SESTAVA TIC	STR.DVD.2.ZA.01.01	VYBAVENÍ ZASEDACÍ MÍSTNOSTI_STÍNÍČÍ TECHNIKA
STR.DVD.1.ST.01.01	ZÁZEMÍ TIC_KRUHOVÝ STŮL	STR.DVD.2.ZA.01.02	VYBAVENÍ ZASEDACÍ MÍSTNOSTI_STÍNÍČÍ TECHNIKA
STR.DVD.1.ZP.01.01	ZÁZEMÍ TIC_ŽIDLE PRACOVNÍ	STR.DVD.2.SV.01.01	VYBAVENÍ ZASEDACÍ MÍSTNOSTI_VESTAVNÁ SKŘÍŇ
STR.DVD.1.RG.01.01	ZÁZEMÍ TIC_REGÁL KOVOVÝ	STR.DVD.2.SV.01.02	VYBAVENÍ ZASEDACÍ MÍSTNOSTI_VESTAVNÁ SKŘÍŇ
STR.DVD.1.OG.01.01	OBKLAD STĚNY GALERIE STARÁ RADNICE	STR.DVD.2.KU.01.01	DENNÍ MÍSTNOST_KUCHYŇ
STR.DVD.1.OG.02.01	OBKLAD STĚNY GALERIE STARÁ RADNICE	STR.DVD.2.SP.01.01	SPOTŘEBIČE
STR.DVD.1.OG.03.01	OBKLAD STĚNY GALERIE STARÁ RADNICE	STR.DVD.2.LC.01.01	LAVICE_PŘEDSÁLÍ
STR.DVD.1.ZA.01.01	STÍNÍČÍ TECHNIKA V GALERII	STR.DVD.2.OS.01.01	OBKLAD_PŘEDSÁLÍ
STR.DVD.1.ZL.01.01	ŽIDLE LOUNGE	STR.DVD.2.OS.01.02	OBKLAD_PŘEDSÁLÍ
STR.DVD.1.SS.01.01	SKŘÍNĚ ŠATNA	STR.DVD.2.OS.01.03	OBKLAD_PŘEDSÁLÍ
STR.DVD.1.SS.01.02	SKŘÍNĚ ŠATNA	STR.DVD.2.OS.01.04	OBKLAD_PŘEDSÁLÍ
STR.DVD.1.LD.01.01	DŘEVĚNÁ LAVICE ŠATNA	STR.DVD.2.ZD.01.01	ŽIDLE STOHOVATELNÁ_HLAVNÍ SÁL
STR.DVD.1.RG.02.01	SKLAD REGÁL KOVOVÝ	STR.DVD.2.ZD.01.02	ŽIDLE STOHOVATELNÁ_HLAVNÍ SÁL
STR.DVD.1.KR.01.01	KRYT SVODU POTRUBÍ	STR.DVD.2.ZA.02a,b.01	STÍNÍČÍ TECHNIKA_HLAVNÍ SÁL
STR.DVD.1.GS.01.01	ZÁVĚSNÝ SYSTÉM OBRAZŮ	STR.DVD.2.ZA.02a,b.02	STÍNÍČÍ TECHNIKA_HLAVNÍ SÁL
STR.DVD.1.LA.01.01	KOSTELNÍ LAVICE	STR.DVD.2.ZA.03.01	STÍNÍČÍ TECHNIKA(KRUH)_HLAVNÍ SÁL
STR.DVD.1.PU.01.01	PULPIT	STR.DVD.2.OP.01.01	OBŘADNÍ PULT_HLAVNÍ SÁL
STR.DVD.1.NK.01.01	NOSIČ EXPONÁTU KÁMEN	STR.DVD.2.OP.01.02	OBŘADNÍ PULT_HLAVNÍ SÁL
STR.DVD.1.TD.01.01	SADA ČALOUNĚNÝCH DÍLCŮ	STR.DVD.2.SC.01.01	KOMPOZICE SKLENĚNÝCH ČAPŮ 2.NP
STR.DVD.1.KU.01.01	KUCHYŇKA V RESPIRIU		
STR.DVD.1.SP.01.01	SPOTŘEBIČE		
STR.DVD.1.SCH.01.01	SCHODIŠTĚ		
STR.DVD.1.SCH.01.02	SCHODIŠTĚ		
STR.DVD.1.SCH.01.03	SCHODIŠTĚ		
STR.DVD.1.SCH.01.04	SCHODIŠTĚ		
STR.DVD.1.SCH.01.05	SCHODIŠTĚ		

Obsah

- A prostorové řešení interiéru
- B materiálové a barevné řešení interiéru
- C vestavěné nábytkové vybavení
- D mobiliář
- E obecné údaje o způsobu dodávek a prací podle projektu
- E.1. obecné požadavky na stavební práce a požadavky na kvalitu
 - E.1.1 obecné požadavky na stavební práce a činnost zhotovitele
 - E.1.2 vzorkování
 - E.1.3 obecné požadavky
 - E.1.4 odchylky

A prostorové řešení interiéru

Objekt Staré Radnice je v majetku města a slouží jako jedno z kulturních center města. Na provozu objektu se podílí několik subjektů, které budovu využívají ke svým účelům. V přízemí Staré radnice, napravo od vstupu z náměstí Republiky se nachází městská galerie(Galerie Stará Radnice) jejíž náplní je prezentace tvorby regionálních výtvarných umělců. V zadní části prvního nadzemního podlaží se dále nachází turistické a informační centrum s přilehlými veřejnými toaletami. V druhém nadzemním podlaží je situovaná obřadní síň s přilehlými prostory zasedací místnosti, předprostorem, sociálním zázemím a denní místností. Součástí tohoto provozu je také šatna umístěná v 1.NP.

Navrhovaný interiéř a jeho vybavení usiluje o maximální respekt k historické povaze budovy. Zároveň si dává za cíl moderními a současně kultivovanými formami a materiály přispět ke zvýšení atraktivnosti budovy a jejího nadčasového vnímání. V rámci návrhu vnitřních povrchů a mobiliářového vybavení je v maximální možné míře použito tzv. autentických materiálů jako je beton, masivní dřevo, dýhované desky, práškové lakovaná ocel, terraco... Vnitřní vybavení je navrženo tak, aby bylo na jedné straně reprezentativní, zároveň však funkční a trvanlivé. Součástí návrhu interiéru je jednoduchý a přehledný informační systém v podobě piktogramů z vypáleného plechu kotveného do zdíva prostřednictvím trnů.

Součástí projektu interiéru nejsou výplně otvorů(dveře), podlahy, keramické obklady stěn v sociálních zařízeních, koncové prvky ZTI v sociálních zařízeních, vnitřní vybavení výtahu. Tyto prvky budou součástí stavebně-architektonického řešení.

B materiálové a barevné řešení interiéru

Hlavní vnitřní prostory objektu jsou materiálově sjednoceny. Použití materiálů povrchů je minimalizováno. Je-li v projektu použito dřevo, potom se jedná o jeden druh dřeva s povrchovou úpravou odpovídající způsobu použití. Část vybavení bude vyrobeno z laminované dřevotřísky v šedém provedení. Jedná se zejména o kuchyňky, případně toalety a zázemí budovy. Reprezentativní část vybavení je vyrobena buď z dýhované dřevotřískové desky, případně z dřevěného masivu v obdobném dekoru a povrchové úpravě. Dále je použit hliníkový a ocelový plech, opatřený práškovou barvou v jednotném odstínu.

C vestavěné nábytkové vybavení

V rámci projektu interiéru jsou navrženy atypické prvky mobiliáře. Jedná se zejména o truhlářské výrobky se specifickými nároky na estetické kvality a na kvalitu zpracování.

- Obecné požadavky na zpracování atypických výrobků:
- Vybrané atypické truhlářské výrobky obsahují profilované detaily a akcentované prvky na hranách a spojích dílčích částí. Jejich rozměry a tvarové řešení bude předmětem vzorování a bude předloženo AD k odsouhlasení.
 - Veškeré prvky, které se skládají z více částí budou mít skryté funkční spoje. Jejich konstrukční funkce a detail bude vzorkován a testován v rámci kompletního výrobku a odsouhlasen AD - viz obecné požadavky na dodavatele.
 - Podnože všech mobilních prvků bez koleček jsou ze spodní strany opatřeny filcem proti poškrábání podlahy.

Pro maximální využití prostor na ukládání a skladování jsou navrženy ocelové policové systémy používající bezšroubové spoje pro snadnější manipulaci..

- Rastr kladení obkladu (spárořez) bude součástí stavební části.

Kuchyňky budou umístěny v souladu s projektem interiéru a budou funkčně připojeny k instalacím

technických zařízení. Veškeré prvky instalací budou skryté za zadní stěnou kuchyněk. Další konkrétní specifikace požadavků na rozměry, materiály, povrchové úpravy, čalounění, atd. jsou pro každý prvek atypických výrobků podrobněji popsány v příslušeném výkrese samostatné výkresové dokumentace. Součástí výkresové části jsou i specifikace případných vestavných elektrospotřebičů.

D mobiliář

Vybavení volným mobiliářem je řešeno buď nákupem typových kusů podle využití a potřeb uživatele nebo výrobou atypických prvků - pult TIC, dřevěné lavice, obřadní pultík...

Podrobná specifikace těchto prvků je uvedena v části **STR.DVD.1** a **STR.DVD.2**.

E obecné údaje o způsobu dodávek a prací podle projektu

Dokumentace pro výběr dodavatele interiéru projektu Stará Radnice je zhotovena v návaznosti na architektonickou studii vnitřních úprav, odsouhlasenou investorem.

Dokumentace je zpracována dle profesního předpisu na úrovni dokumentace pro výběr zhotovitele interiéru, nikoliv na úrovni dodavatelské - realizační výrobní dokumentace a tomu odpovídajících dílenských specifikací detailů a z toho vycházejících nabídkových rozpočtů, které přísluší jinému zhotoviteli, tj. zhotoviteli realizace a dodávky interiéru. Základním účelem dokumentace je její využití jako podkladu pro výběr dodavatele a následně pro kontrolu dodávek AD. Dokumentace je jedním kompletním dílem, jež obsahuje výkresové a textové části.

Rozhodující je v tomto pořadí smlouva o dílo (dále též SoD), průvodní souhrnná technická zpráva, výkresová část, výkaz výměr. Dodavatel bude zajišťovat takový systém kontroly kvality, který bude akceptovaný AD a investorem - Objednatelem, a který umožní, aby předávané práce a díla byla v souladu se smlouvou.

Autorský dozor (dále též AD) bude posuzovat vhodnost systému kontroly jakosti Zhotovitele a doporučovat Objednateli případná opatření. Z titulu kontroly celého díla jako výsledku autorské činnosti bude přenášet objednatel technicky estetické pravomoci na AD. Jde zejména o to, aby výsledné výrobky, povrchové úpravy a podobně odpovídaly odsouhlaseným vzorkům (např. aby vzorek neprováděl někdo jiný, než pak výrobek či povrch).

Zastřešujícím zástupcem kontroly přímé technologické kvality je technický dozor stavebníka (investora, dále jen TDI), AD je zástupcem ve věci odborných činností dle dokumentace, zejména povrchy interiéru, ale také složení a charaktery materiálů majících vliv na celkovou nejen estetickou kvalitu, ale i s tím spojený technický charakter a kvalitu.

Součástí předmětu plnění Dodavatele je výrobní (dílenská) jakožto dodavatelské dokumentace v rozsahu potřebném pro kvalitní provedení díla a pro odsouhlasení AD před započítím výroby.

Jedná se zejména o výkresy zhotovovaných interiérových prvků.

Ocenění se předpokládá součástí jednotlivých položek. V rozpočtu nebude na tuto dílenskou dokumentaci samostatná položka. Má se za to, že jakýmkoli neplatným požadavkem a/nebo rozporům uvedeným v příloze smlouvy s Dodavatelem či jeho subdodavatelem není dotčena platnost jakékoli přílohy a/nebo požadavku jako celku, a dílo bude provedeno v realizaci Dodavatelem tak, jako by tyto neplatné požadavky nebo rozpory nikdy neobsahovalo. Na místo neplatného požadavku a/nebo rozporu bude dílo provedeno dle nejpřísnějšího uvedeného požadavku. Pokud se ve smlouvě či jejích přílohách (zejména dokumentaci) vyskytne chyba, pak chyba nepopírá platnost dokumentu, a není důvodem pro neplnění či zvýšení ceny.

Součástí dokumentace pro výběr zhotovitele není dokumentace pro pomocné práce, výrobní technická dokumentace a dokumentace výrobků dodaných na stavbu. Pro jednotlivé výrobky vybavení interiéru je kromě toho, že je nutné zpracovat výrobní či dílenskou dokumentaci a nechat ji odsouhlasit autorským dozorem (AD) před započítím výroby znamená, že dodavatel jako součást svého plnění má zpracovat výrobní POV a postupy navazující na dílenskou dokumentaci a nechat ji odsouhlasit autorským dozorem před započítím výroby. Odsouhlasení bude probíhat na kontrolních dnech (dále též KD) stavby dle dohody a harmonogramu stavby a kdykoli v pracovních postupech rozpracovanosti, ať je výrobek ve stádiu přípravy či výroby. Hlavním předmětem AD je ovšem účast na pravidelných KD.

V rámci AD na KD se má za to, že Dodavatel je povinen AD a Objednatele vždy písemně upozornit na jakýkoli neplatný požadavek a/nebo rozpor, kde jednoznačně specifikuje důvod neplatnosti a/nebo rozporu. Dále uvede návrh, jakým způsobem v souladu s uzavřenou smlouvou bude dílo realizováno. Takový návrh podléhá písemnému odsouhlasení Objednatele. Veškerá zařízení uvedená v dokumentaci určují minimální technický standard. Volba konkrétních zařízení při realizaci, včetně odpovědnosti za jejich shodu s českými normami a jinými zákonnými ustanoveními je na dodavateli a podléhá schválení Objednatele. Obsahem dodávky realizace díla stavebními a dalšími dodavateli a subdodavateli jsou i veškeré protokoly, atesty a měření prokazující splnění veškerých příslušných požadavků. Tyto dokumenty budou předány jak v tištěné tak v digitální podobě v AD odsouhlaseném formátu - předpokládá se PDF, DWG, DOC, XLS.

E.1. obecné požadavky na stavební práce a požadavky na kvalitu

E.1.1 obecné požadavky na stavební práce a činnost zhotovitele

Veškeré práce musí být prováděny autorizovanou firmou dle technologických předpisů výrobců jednotlivých systémů a platných ČSN. Základním závazným podkladem pro zhotovitele stavebních konstrukcí je dokumentace pro provedení stavby v plném rozsahu, tj. nikoliv pouze stavební část PD objektu, ale i všechny další dokumenty prováděcí dokumentace. Pro všechny části projektu i pro nabízená konstrukční, materiálová a typová řešení platí, že musí být průběžně konzultována se zástupci DOSS, především pak památkové péče, a také s AD. V projektové dokumentaci uvedené údaje a popis charakterizují základní parametry prvků a konstrukcí.

Do díla budou zahrnuty veškeré výkony nezbytné pro úplné a bezvadné provedení projektovaných stavebních prací při splnění uvedeného referenčního standardu a parametrů. Dodavatel zohlední nabízené konkrétní technické řešení a provede související vlastní stanovení projektu organizace výstavby (POV) a to v návaznosti na stavební práce a systémy technologických postupů a to za případného dopracování vlastní dodavatelské dokumentace jednotlivých konstrukcí v podrobnosti výrobní dílenské dokumentace.

Dodavatelé jednotlivých dílčích částí definují v rámci své dodávky návaznost svých konstrukcí na veškeré konstrukce ostatní a v rámci své výrobní dílenské dokumentace tyto návaznosti upřesní v technologickém postupu.

Dále Dodavatel jednotlivých dílčích částí definuje návaznost na sousední konstrukce ve smyslu všech doplňkových konstrukcí a materiálů a upřesní si s AD doplňkové konstrukce, u nichž by mohlo být nejednoznačné, kdo je dodává.

Dílenská výrobní dokumentace musí respektovat zaměření skutečného stavu. Před výrobou jednotlivých prvků je nutno veškeré rozměry souvisejících stavebních prvků vždy předem ověřit dle skutečného provedení stavby jako podkladu pro provedení Dodavatele na stavbě.

Projektová dokumentace v tomto stupni a rozlišení nemá vyčerpávající charakter a Dodavatel je povinen provést všechny práce nutné k úplnému dokončení svého díla a k jeho řádnému fungování právě v jím zkoordinované návaznosti na stávající stav a/nebo na provedené stavební a technologické práce i jiným zhotovitelem a bude před zabudováváním každé části provádět vzorkování.

E.1.2 vzorkování

Všechny viditelné konstrukce, materiály a výrobky včetně finální povrchové úpravy a barevného řešení a vybrané ostatní výrobky a materiály musí být protokolárně vzorkovány a odsouhlaseny zástupcem GP a investora.

U atypických konstrukcí jednorázově použitých lze jako vzorek uznat podrobnou dílenskou dokumentaci a fyzický vzorek povrchové úpravy. U vícenásobně a opakovaně použitých atypických konstrukcí bude přednostně požadováno fyzické provedení skutečné konstrukce včetně finální povrchové úpravy a barevného řešení.

Drobné typové (mobiliářové) výrobky a materiály budou vzorkovány fyzicky vzorkem dodaným na stavbu. Rozměrné výrobky nebo obecně známé výrobky a materiály, kde je předem zřejmý vzhled a povrchová úprava včetně barevného řešení, lze vzorkovat pouze odsouhlasením technického nebo katalogového listu výrobce. Vlastní postup při vzorkování bude upraven v obchodním vztahu mezi investorem a zhotovitelem.

Splnění kvalitativních požadavků je podmínkou pro předání konstrukce. Podmínkou je rovněž dosažení stupně jakosti požadované projektem nebo příslušnými normovými požadavky, nebo stanovenou referenčními vzorky a systémy stanovenými projektové dokumentací.

E.1.3 obecné požadavky

- Součástí díla je řádně Dodavatelem a TDI vedený stavební deník.
 - Stavba bude prováděna podle prováděcí dokumentace, následně také na základě realizační dokumentace zhotovitele stavebních prací.
- Veškerá prováděcí dokumentace i realizační dokumentace zhotovitele stavebních prací bude předložena k odsouhlasení AD.
- Veškeré odchylky od prováděcí dokumentace budou řešeny ve spolupráci s AD a zástupcem investora. Záznam bude proveden TDI po dohodě s AD do stavebního deníku. Dosažení stupně jakosti požadované projektem je podmínkou pro doložení potřebné spolehlivosti stavby.
- Stavba bude prováděna tak, aby nedocházelo k úrazům. Při provádění stavby nesmí být ohrožena bezpečnost provozu na pozemních komunikacích. Bude respektována Vyhláška Českého úřadu bezpečnosti práce o bezpečnosti práce a tech. zařízení při stavebních pracích.
 - Stavbu budou provádět osoby s příslušnou odborností.
 - Stavební materiály se budou používat podle ustanovení příslušných předpisů pro materiály, bude respektován §47 zák. 50/1976 a jeho následné novely.
 - Vlastnosti použitého materiálu budou prokázány osvědčením o jakosti od výrobce ve smyslu zákona 22/1997 /71/2000 Sb., případně dokladem o provedených zkouškách a výsledky zkoušek použitých materiálů.
 - Budou respektovány závazné i nezávazné platné ČSN a EN a související právní předpisy, stavební zákon 183/2006 ve znění pozdějších předpisů a prováděcí předpisy.
 - Všechny dodávky a montáže uvedené v této části musí být v souladu s ČSN, ČSN EN, zákony, nařízeními, prováděcí projektovou dokumentací, tech. listy a předpisy výrobců a to jako plně funkční celky včetně všech doplňkových konstrukcí a prací. Pro vyjasnění pochybností se má za to, že dílo bude provedeno dle nejpřísnějšího požadavku z výše uvedených norem, zákonů, vyhlášek a předpisů. V průběhu stavby budou prováděny řádné kontroly zakrývaných částí, záznam bude proveden do stavebního deníku. Má se za to, že zhotovitel před zahájením prací objednání výrobků a podobně ověří soulad se všemi požadavky na ně kladenými.
 - Dodavatel stavebních prací bude zajišťovat takový systém kontroly kvality, který bude akceptovaný objednatel, technickým dozorem objednatel a AD.
 - U veškerých prvků, které nejsou typovými výrobky, bude před zahájením prací na takových výrobcích provedeno detailní zaměření a bude vypracována příslušná realizační či dílenská dokumentace, která bude k odsouhlasení předložena objednateli a AD.
 - Dodavatel včas a dostatečným a průkazným způsobem ověří veškeré technické a technolog. postupy, předpisy, rozměry a výměry a ostatní parametry související s jeho dodávkou.
 - V dostatečném předstihu před zahájením výroby je dodavatel povinen předložit AD a Objednateli k odsouhlasení výrobní dokumentaci atypických prvků a vzorky materiálů povrchových úprav konstrukcí.
 - Má se za to, že veškeré uváděné předpisy, normy, zákony a vyhlášky budou respektovány v platném znění tedy tzv. ve znění pozdějších předpisů.
 - Obsahem dodávky jsou i veškeré protokoly, atesty a měření prokazující splnění veškerých příslušných požadavků. Tyto dokumenty budou předány jak v tištěné, tak v digitální podobě v Objednatelem odsouhlaseném formátu - předpokládá se PDF, DWG, DOC, XLS.
 - Dodavatel bude provádět veškeré práce dle všech podkladů, zejména projektů a průzkumů. Ostatní případně prováděné průzkumy a ostatní projektové práce jsou součástí dodávky a dodavatel je provede bez dopadu do ceny a termínu realizace.
 - Veškeré údaje uvedené v dokumentaci (technické parametry zařízení, dimenze a velikosti prvků...) odpovídají stupni DPS dodavatel všechny údaje musí ověřit a přesně určit v realizační dokumentaci. Veškerá zařízení uvedená v dokumentaci určují minimální technický standard. Volba konkrétních zařízení při realizaci včetně odpovědnosti za jejich shodu s českými normami a jinými zákonnými ustanoveními je na Dodavateli a podléhá schválení Objednatele.
 - Při zpracování nabídky je nutné vycházet ze všech částí. Pouhým oceněním specifikovaného materiálu není možné vypracovat kvalitní nabídku.
 - Povinností Dodavatele je překontrolovat specifikaci materiálu, a případný chybějící materiál nebo výkony doplnit a ocenit.
 - Dodavatelem musí být odborná firma, která má s podobnými pracemi zkušenosti a sama se obeznámila se všemi okolnostmi zakázky a zahrnula je do nabízené ceny. Součástí ceny musí být veškeré náklady včetně přípomocí, aby cena byla konečná a zahrnovala celou dodávku akce.
- Dodavatel ručí za to, že v nabízené ceně jsou navrženy veškeré potřebné konstrukce, prvky, zařízení a výkony a že všechny početní úkony jsou provedeny správně. V případě chybných výpočtů platí cena, která je výhodnější pro Objednatele. Dodávka se předpokládá včetně kompletní montáže, veškerého souvisejícího doplňkového, podružného a montážního materiálu tak, aby celé zařízení bylo funkční a splňovalo všechny na ně se vztahující předpisy.
- Dodavatel i jako generální Zhotovitel je povinen dodržovat veškeré příslušné vyhlášky a nařízení, mimo jiné vyhlášky týkající se BOZP, požární ochranu dle zákona 133/2985 Sb. ve znění pozdějších předpisů.
 - Dodavatel před zahájením prací v dostatečném předstihu předloží k odsouhlasení Objednateli a AD technologické postupy, podle kterých bude v případě jejich odsouhlasení práce provádět.
- Práce je nutno provádět v souladu s konstrukční částí dokumentace, případné nejasnosti musí prováděcí organizace konzultovat se statikem.

E.1.4 odchylky

Celé dílo může obsahovat následující, vzájemně se neshodující odchylky tak, aby došlo k vytvoření povrchu bez rýh, stupňů, náhlých nerovností a jiných defektů.

1. Odchylka od rozměrů ukázaných v plánech +/- 1mm
2. Plochosť od exponovaných částí . 1 v 1000
3. Odchylka od hladiny +/- 1,5mm ve 3 m a zároveň +/- 1mm v metru

Případné odchylky a jejich odůvodnění je nutné před započítím výroby konzultovat a nechat schválit technickým dozorem objednatele a AD.

Vysvětlení pojmů:

Dřevotříská (DTD) je materiál používaný pro výplně dveří sestávající z lisovaných dřevěných odštěpků. Dřevotřísková deska (zkráceně DTD) může být děrovaná (dutinková - označení RST, RS) nebo pevná (VS) - na tom pak závisí hmotnost a protihluková odolnost. Pevnější alternativou dřevotřísky je pak MDF deska (dřevovláknitá deska).

Dýhovaná dřevotřísková deska (DTDD) Dýha je slabá vrstva masivního dřeva, nejčastěji o tloušťce 0,3 - 5 mm, která se používá k výrobě dýhovaných desek. Dýhované desky se vyrábí tak, že se na nosné dřevotřískové desky (DTD) nebo MDF desky nalepí tenká vrstva masivního dřeva. Hrany dýhovaných desek se opatří tenkou „páskou“, stejně jako tomu bývá u desek z lamina neboli LTD. V případě dýhovaných desek se však nejedná o umělý materiál, jako jsou ABS hrany u lamina, ale opět o tenký proužek masivního dřeva.

LTD (DTDL) laminovaná dřevotřísková deska je vyráběna z dřevotřískových desek, na které je nalisován naimpregnovaný dekorativní papír. Je vhodná při konstrukci nábytku, do interiéru, výrobu kontejnerů aj.

Project name / Název stavby

KULTURNÍ CENTRUM
STARÁ RADNICE

Building location / Místo stavby

Nám. Republiky 24, Stará radnice
591 01 Žďár nad Sázavou

Client / Investor

Město Žďár nad Sázavou
Žižkova 227/1
591 31 Žďár nad Sázavou

Architekt / Projektant

Ing.arch. Petr Baletka
petrbaletka@seznam.cz
M: 732 937 175
IČO: 75385007

Phase / Stupeň

DOKUMENTACE PRO VÝBĚR DODAVATELE VNITŘNÍHO VYBAVENÍ
Název
VÝKRESOVÁ ČÁST

Date / Datum

12 / 2025


Výkres číslo

STR.DVD.0.02

Měřítko

-

Formát

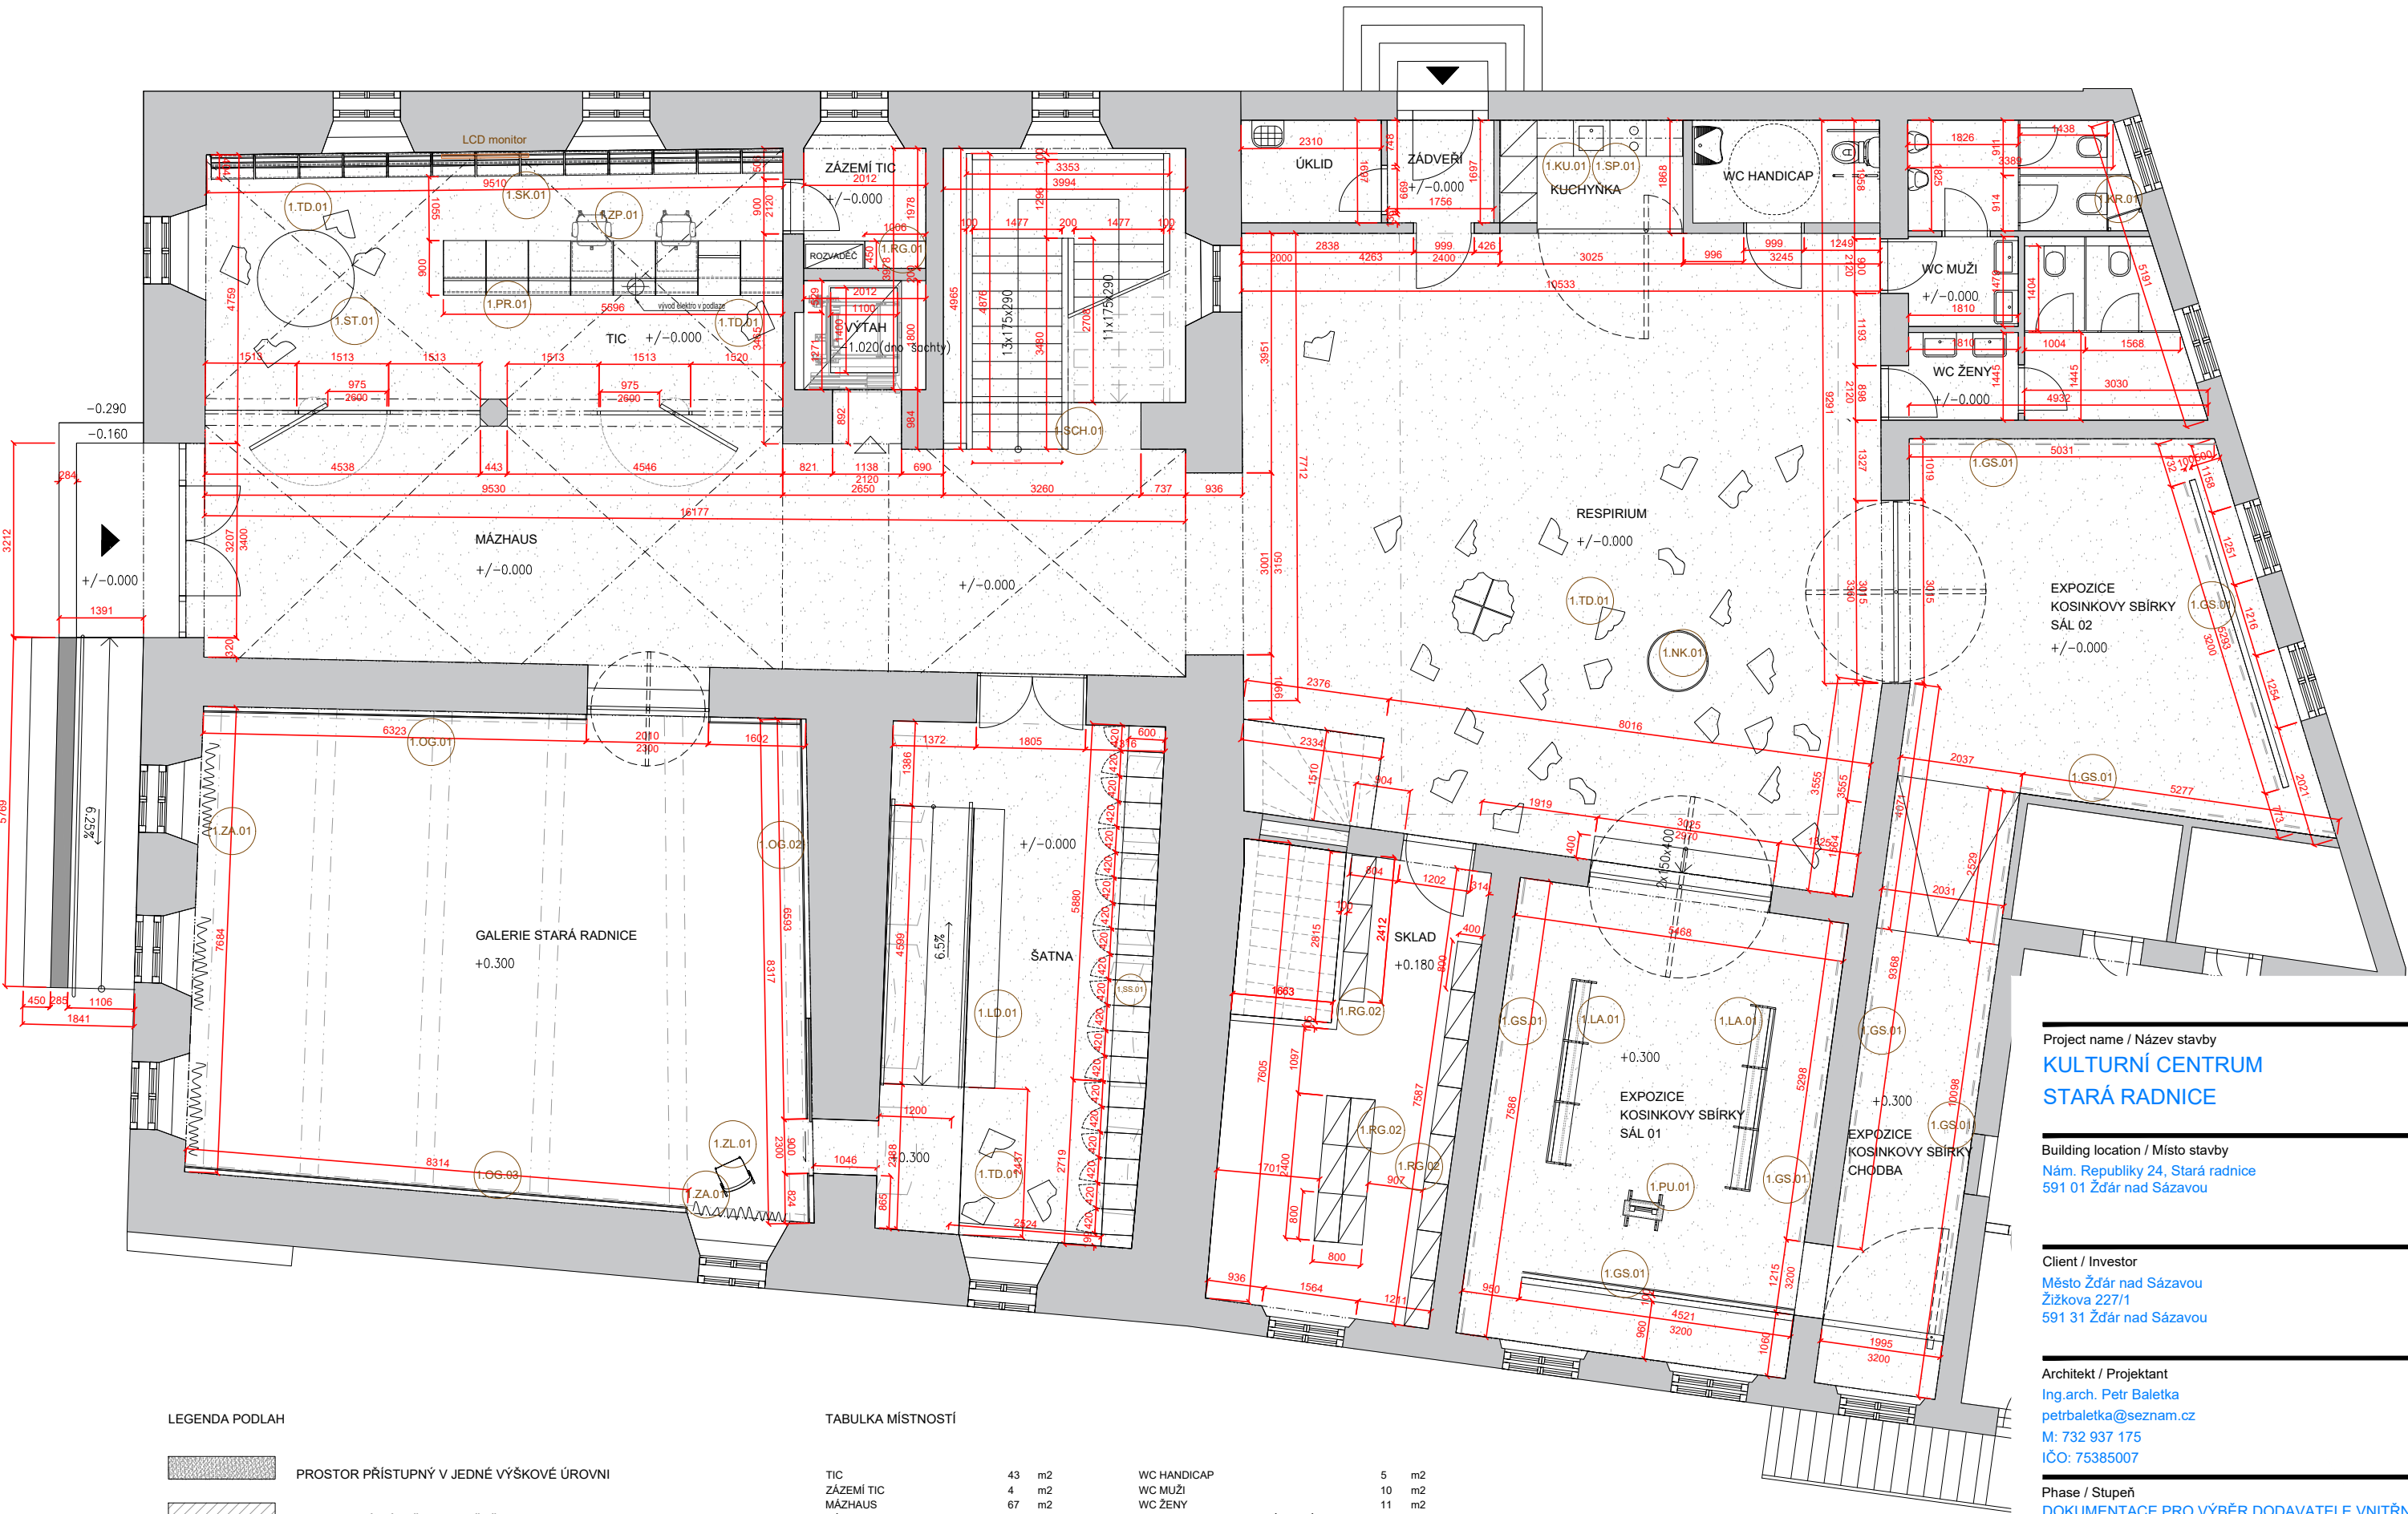

LEGENDA PODLAH

- PROSTOR PŘÍSTUPNÝ V JEDNÉ VÝŠKOVÉ ÚROVNI
- PODLAHOVÁ VÝPLŇ SCHODIŠTĚ DO 1.PP
- NÁSLAPNÁ VRSTVA LAKOVANÁ DUBOVÁ SPÁROVKA
- STÁVAJÍCÍ PODLAHA

TABULKA MÍSTNOSTÍ

TIC	43	m2	WC HANDICAP	5	m2
ZÁZEMÍ TIC	4	m2	WC MUŽI	10	m2
MÁZHAUS	67	m2	WC ŽENY	11	m2
VÝTAH	4	m2	EXPOZICE KOSINKOVY SBÍRKY SÁL 02	36	m2
GALERIE STARÁ RADNICE	82	m2	EXPOZICE KOSINKOVY SBÍRKY CHODBA	21	m2
ŠATNA	40	m2	EXPOZICE KOSINKOVY SBÍRKY SÁL 01	44	m2
RESPIRIUM	107	m2	SKLAD	30	m2
ÚKLIDOVÁ MÍSTNOST	4	m2			
ZÁDVEŘÍ	3	m2			
KUCHYNKA	5	m2			

Project name / Název stavby
**KULTURNÍ CENTRUM
STARÁ RADNICE**

Building location / Místo stavby
Nám. Republiky 24, Stará radnice
591 01 Žďár nad Sázavou

Client / Investor
Město Žďár nad Sázavou
Žižkova 227/1
591 31 Žďár nad Sázavou

Architekt / Projektant
Ing.arch. Petr Baletka
petrbaletka@seznam.cz
M: 732 937 175
IČO: 75385007

Phase / Stupeň
DOKUMENTACE PRO VÝBĚR DODAVATELE VNITŘNÍHO VYBAVENÍ
Název výkresu
PŮDORYS 1.NP

Date / Datum

12 / 2025


Výkres číslo

STR.DVD.1.01


Měřítko
1:100

Formát
A3


PŮDORYS

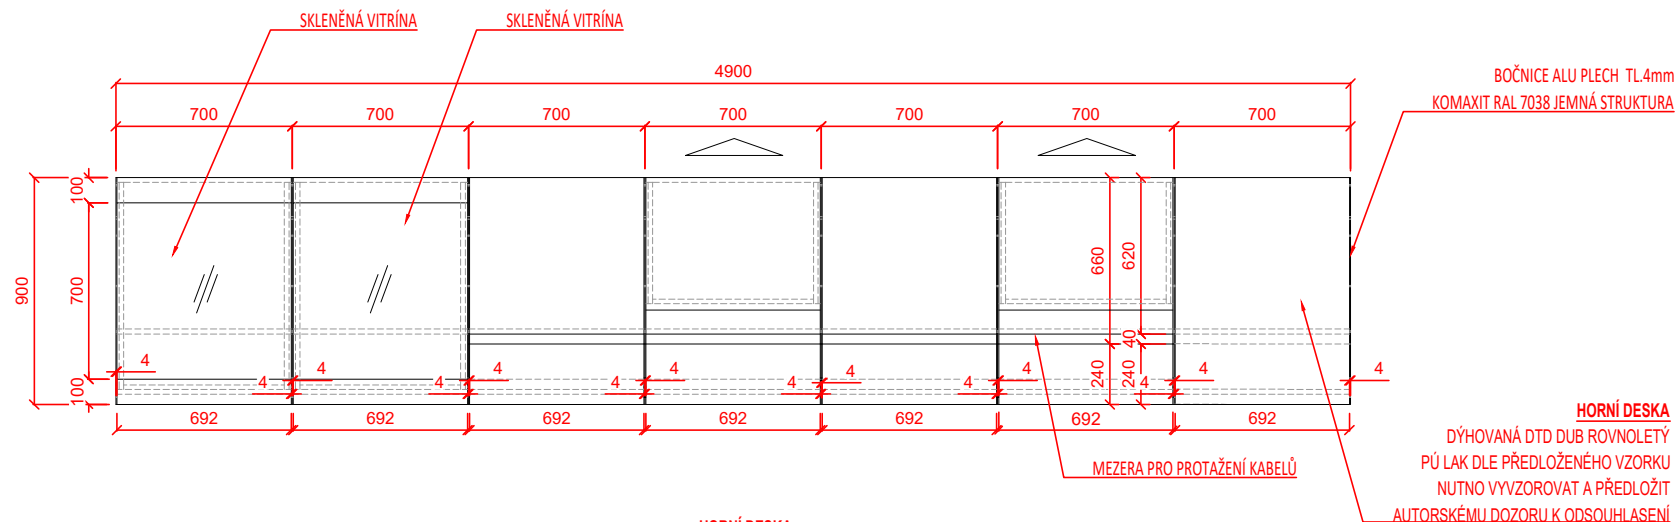


POHLED PŘEDNÍ

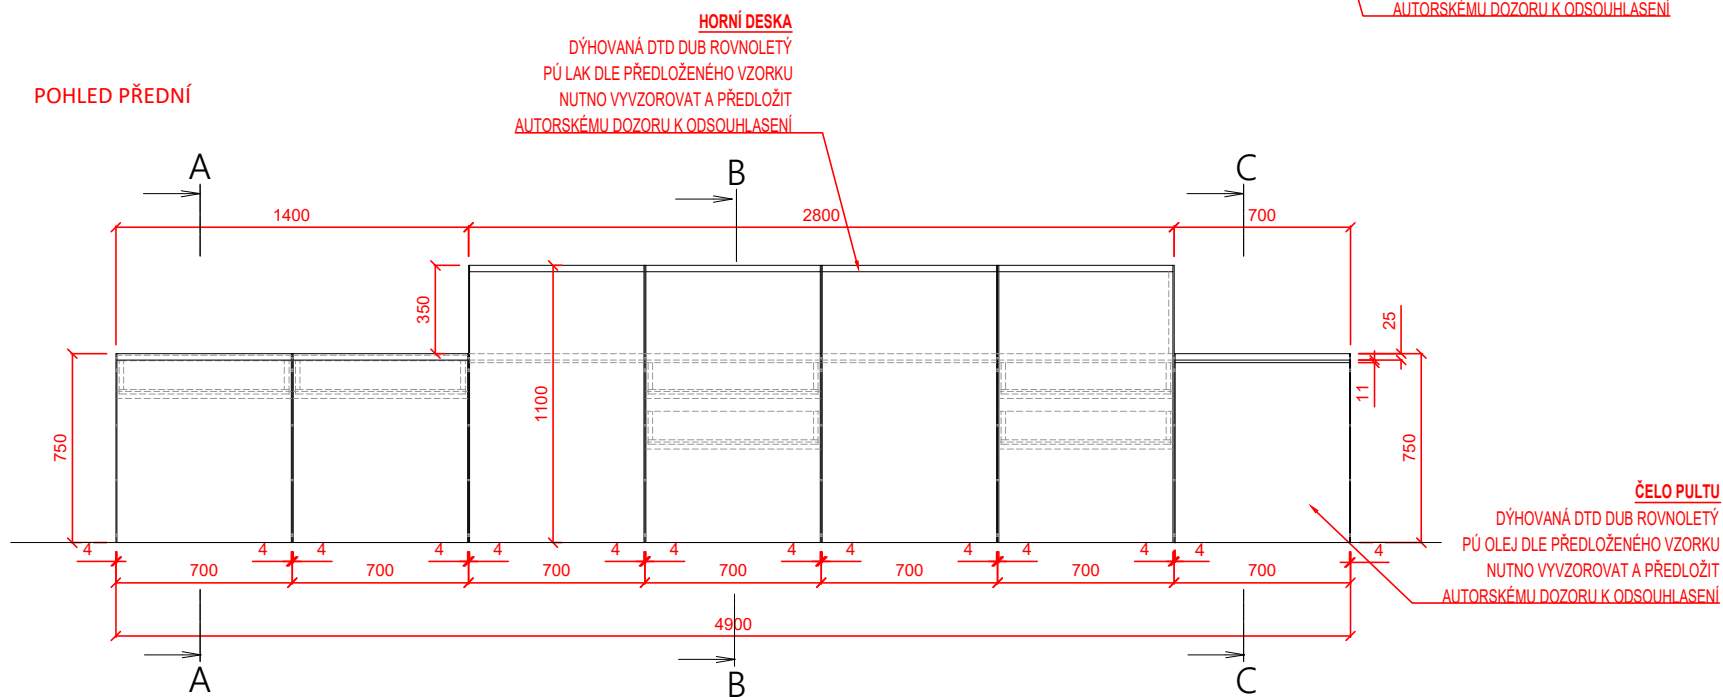

POHLED ZADNÍ

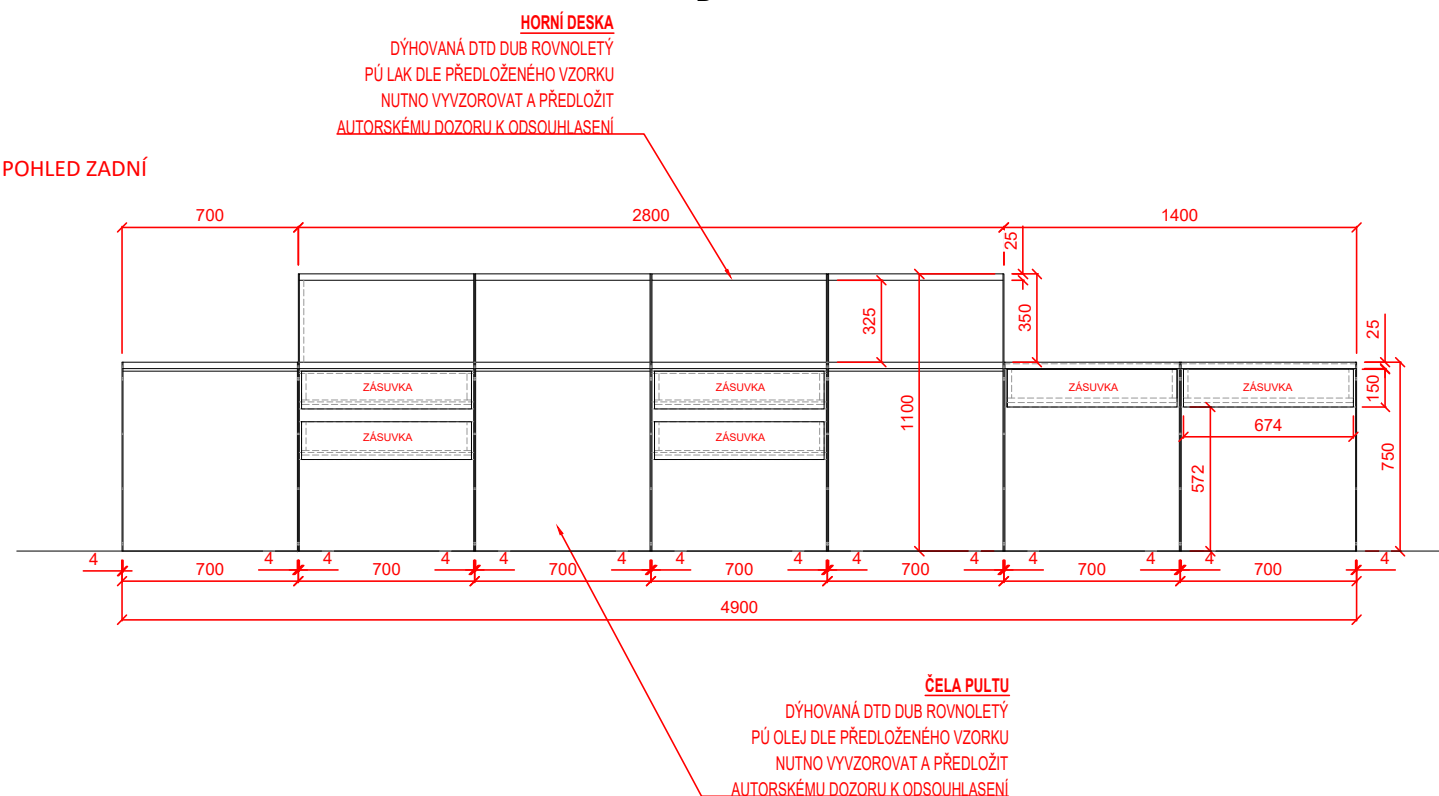

PERSPEKTIVNÍ POHLED

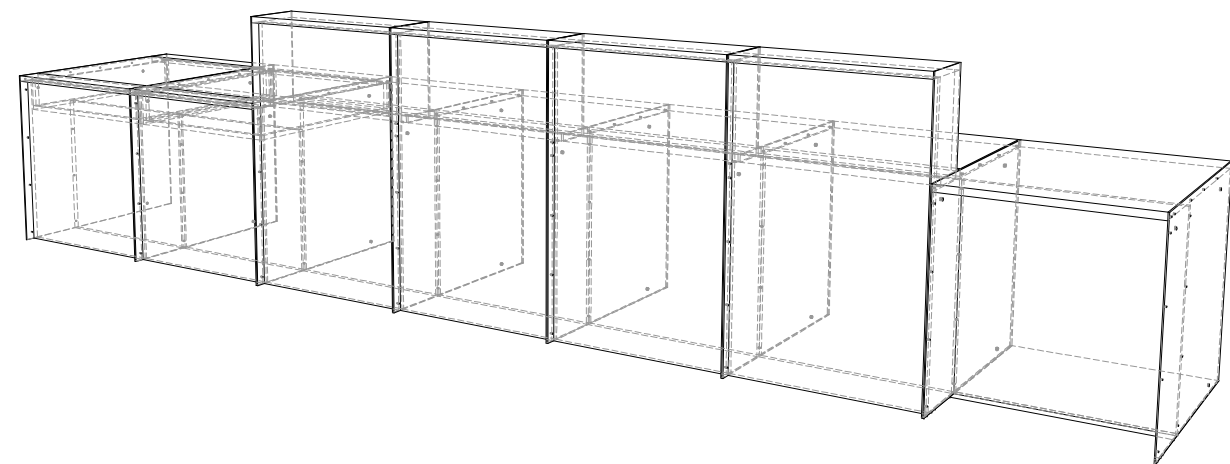

POZN.:

Všechny části prvku mobiliáře budou vyvzorovány
a předloženy investorovi a autorskému doзору
k vyvzorování
Rozměry prvku je nutno ověřit na stavbě

Project name / Název stavby

KULTURNÍ CENTRUM
STARÁ RADNICE

Building location / Místo stavby

Nám. Republiky 24, Stará radnice
591 01 Žďár nad Sázavou

Client / Investor

Město Žďár nad Sázavou
Žižkova 227/1
591 31 Žďár nad Sázavou

Architekt / Projektant

Ing.arch. Petr Baletka
petrbaletka@seznam.cz
M: 732 937 175
IČO: 75385007

Phase / Stupeň

DOKUMENTACE PRO VÝBĚR DODAVATELE VNITŘNÍHO VYBAVENÍ

Název výkresu

PULT TIC

Date / Datum


12 / 2025

Výkres číslo
STR.DVD.1.PR.01.01


Měřítko
1:30

Formát
A3


POHLED BOČNÍ

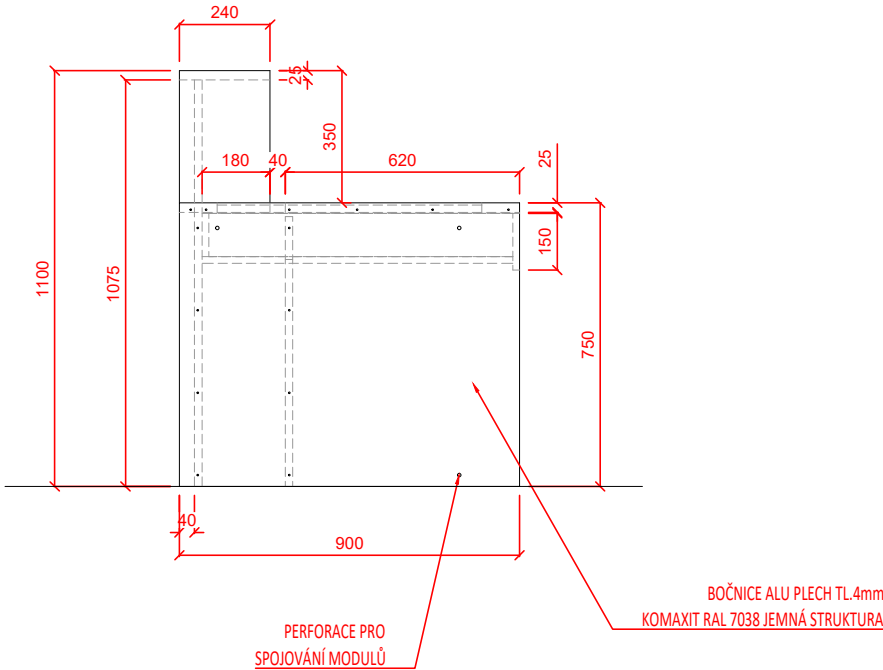


ŘEZ A-A

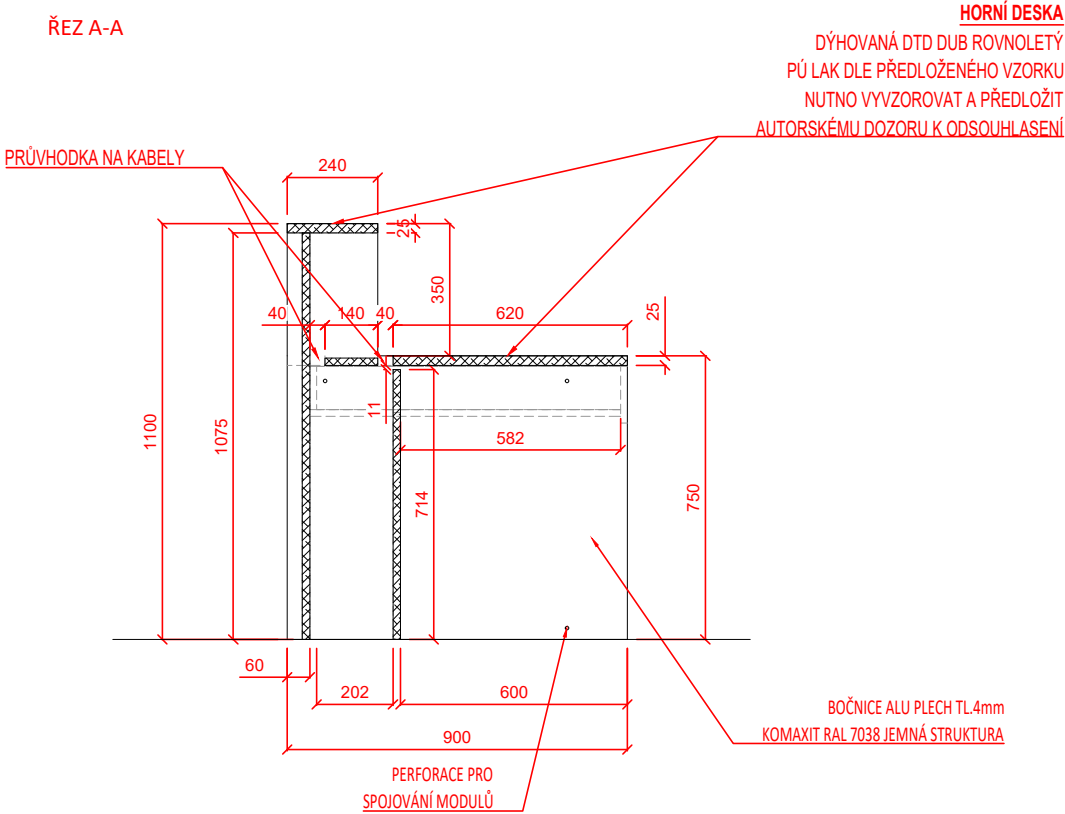


DETAIL 01

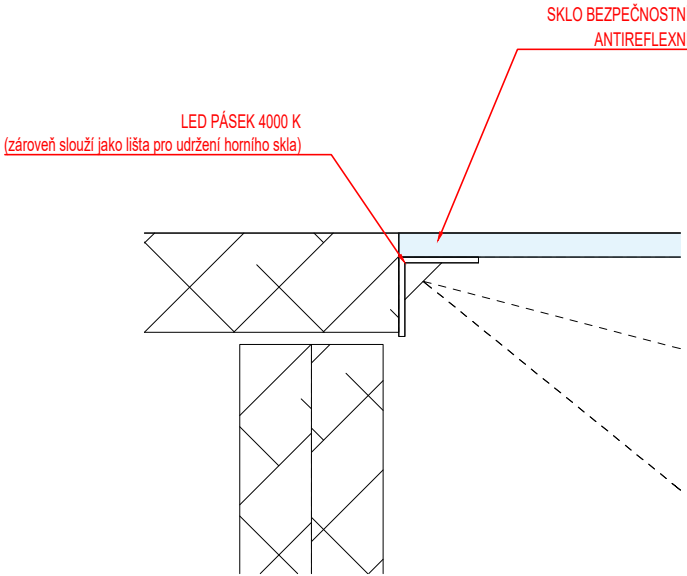

ŘEZ B-B

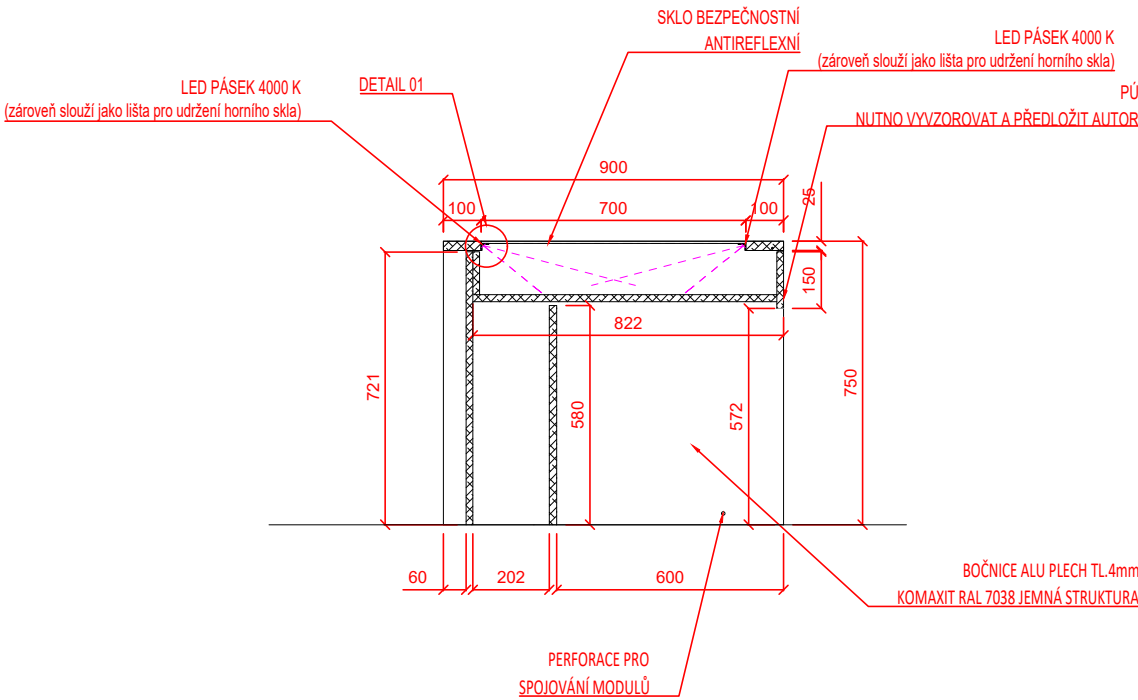

ŘEZ C-C

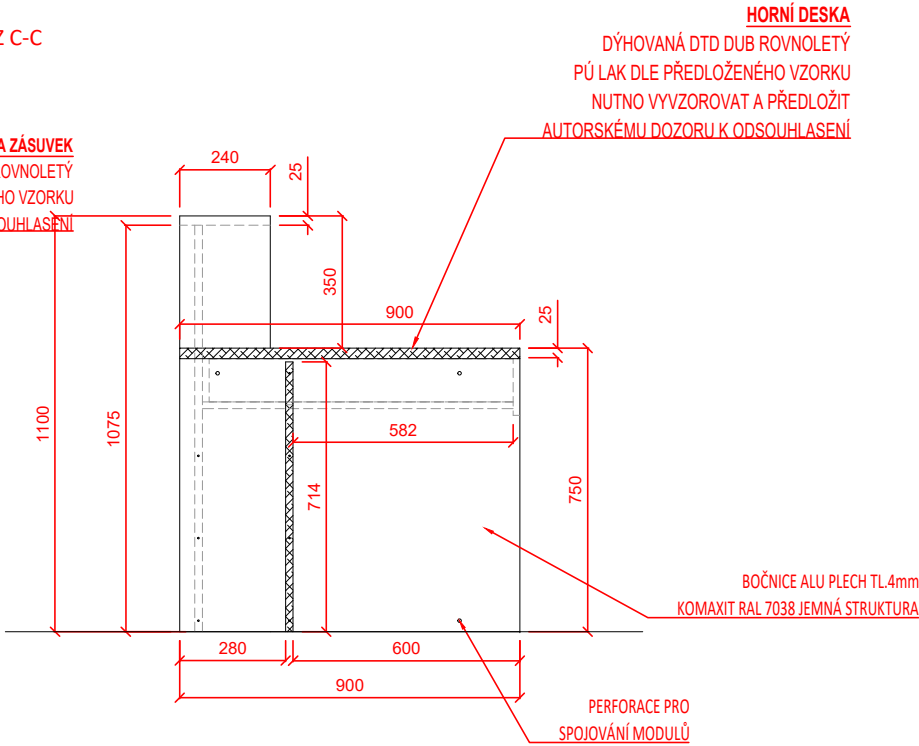

POZN.:

Všechny části prvku mobiliáře budou vyvzorovány a předloženy investorovi a autorskému dozoru k vyvzorování
Rozměry prvku je nutno ověřit na stavbě

Project name / Název stavby
**KULTURNÍ CENTRUM
STARÁ RADNICE**

Building location / Místo stavby
Nám. Republiky 24, Stará radnice
591 01 Žďár nad Sázavou

Client / Investor
Město Žďár nad Sázavou
Žižkova 227/1
591 31 Žďár nad Sázavou

Architekt / Projektant
Ing.arch. Petr Baletka
petrbaletka@seznam.cz
M: 732 937 175
IČO: 75385007

Phase / Stupeň
DOKUMENTACE PRO VÝBĚR DODAVATELE VNITŘNÍHO VYBAVENÍ
Název výkresu
PULT TIC

Date / Datum

12 / 2025

Výkres číslo

STR.DVD.1.PR.01.02

Měřítko
1:20

Formát
A3



Project name / Název stavby
**KULTURNÍ CENTRUM
STARÁ RADNICE**

Building location / Místo stavby
Nám. Republiky 24, Stará radnice
591 01 Žďár nad Sázavou

Client / Investor
Město Žďár nad Sázavou
Žižkova 227/1
591 31 Žďár nad Sázavou

Architekt / Projektant
Ing.arch. Petr Baletka
petrbaletka@seznam.cz
M: 732 937 175
IČO: 75385007

Phase / Stupeň
DOKUMENTACE PRO VÝBĚR DODAVATELE VNITŘNÍHO VYBAVENÍ
Název výkresu
PULT TIC

Date / Datum
12 / 2025
Výkres číslo
STR.DVD.1.PR.01.03

Měřítko 1:20	Formát A3
-----------------	--------------



Project name / Název stavby
**KULTURNÍ CENTRUM
STARÁ RADNICE**

Building location / Místo stavby
**Nám. Republiky 24, Stará radnice
591 01 Žďár nad Sázavou**

Client / Investor
**Město Žďár nad Sázavou
Žižkova 227/1
591 31 Žďár nad Sázavou**


Architekt / Projektant
**Ing.arch. Petr Baletka
petrbaletka@seznam.cz
M: 732 937 175
IČO: 75385007**

Phase / Stupeň
DOKUMENTACE PRO VÝBĚR DODAVATELE VNITŘNÍHO VYBAVENÍ
Název výkresu
PULT TIC


Date / Datum
12 / 2025
Výkres číslo
STR.DVD.1.PR.01.04

Měřítko 1:20	Formát A3
------------------------	---------------------

PŮDORYS

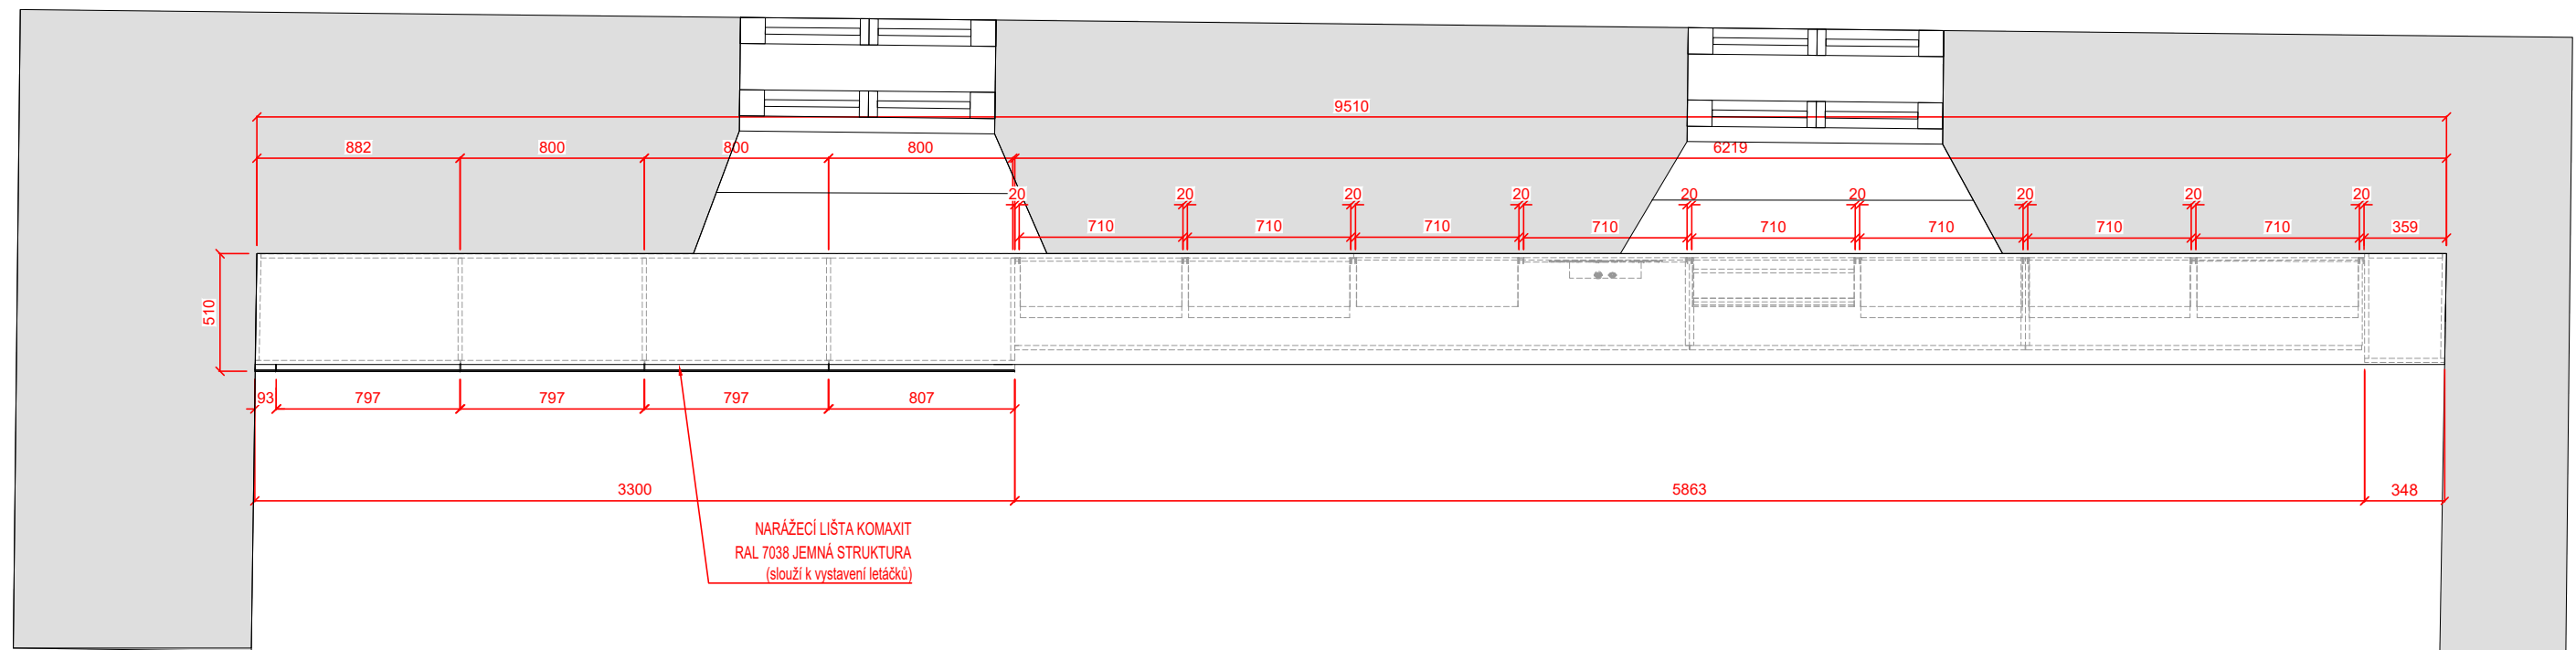

PERSPEKTIVA

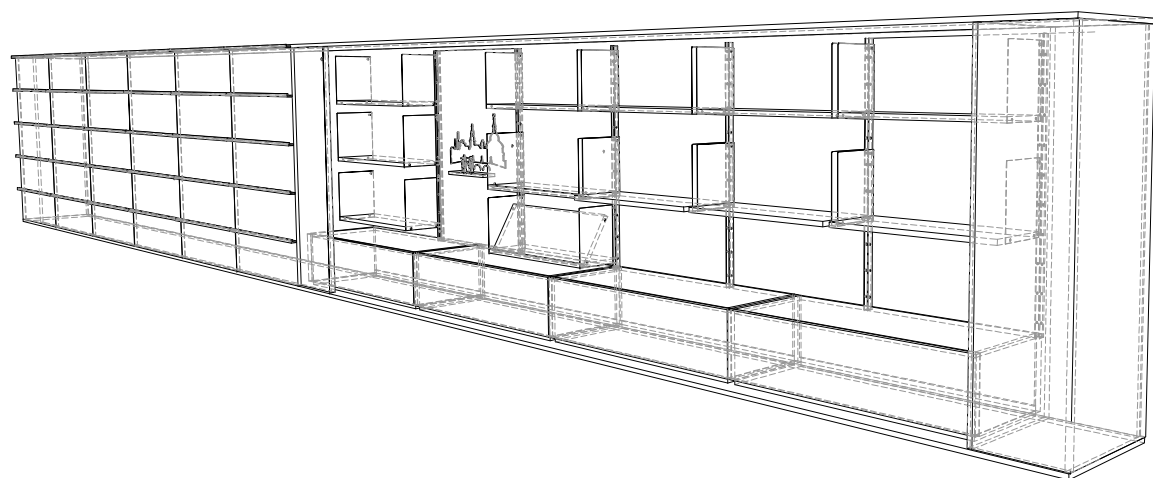

MATERIÁL

- **PLECHOVÉ BOČNICE**
Alu PLECH
PŮ KOMAXIT RAL 7038 JEMNÁ STRUKTURA
- **SKŘÍŇKY**
DTD DÝHOVANÁ
DUB ROVNOLETÝ
PŮ OLEJ DLE PŘEDLOŽENÉHO VZORKU
DLE PŘEDLOŽENÉHO VZORKU
NUTNO VYVZOROVAT A PŘEDLOŽIT AUTORSKÉMU DOZORU K ODSOUHLASENÍ

POZN.:

Všechny části prvku mobiliáře budou vyzorovány
a předloženy investorovi a autorskému doзору
k vyzorování
Rozměry prvku je nutno ověřit na stavbě

Project name / Název stavby

**KULTURNÍ CENTRUM
STARÁ RADNICE**

Building location / Místo stavby

Nám. Republiky 24, Stará radnice
591 01 Žďár nad Sázavou

Client / Investor

Město Žďár nad Sázavou
Žižkova 227/1
591 31 Žďár nad Sázavou

Architekt / Projektant

Ing.arch. Petr Baletka
petrbaletka@seznam.cz
M: 732 937 175
IČO: 75385007

Phase / Stupeň

DOKUMENTACE PRO VÝBĚR DODAVATELE VNITŘNÍHO VYBAVENÍ

Název výkresu

PODPARAPETNÍ SKŘÍŇOVÁ SESTAVA TIC

Date / Datum

12 / 2025


Výkres číslo

STR.DVD.1.SK.01.01

Měřítka: 30

Formát
A3

POHLED ČELNÍ

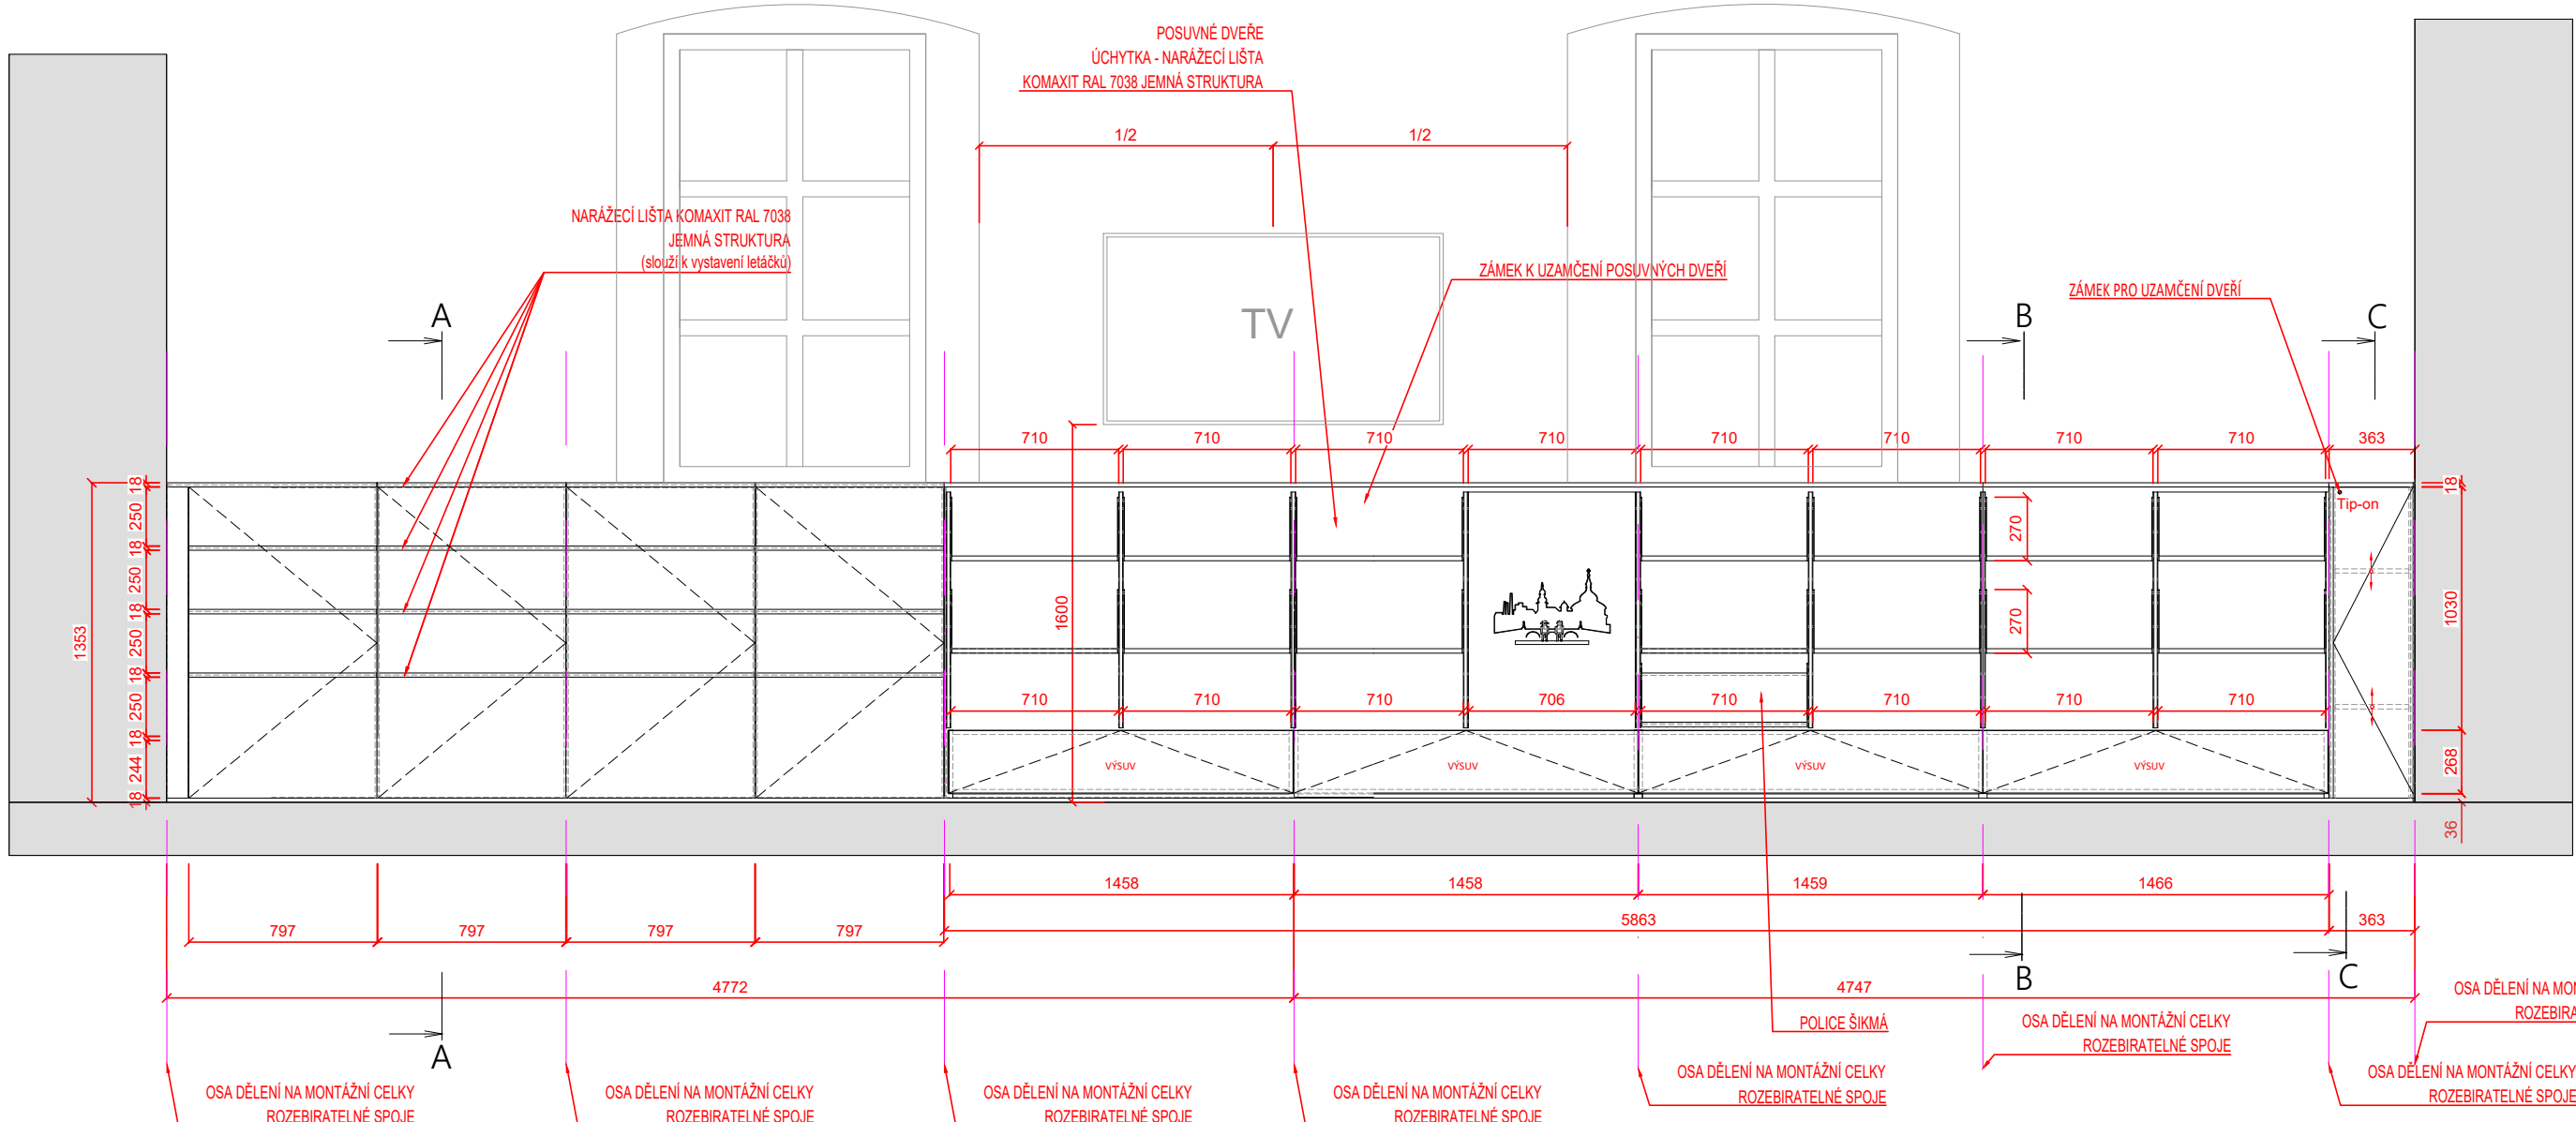

VIZUALIZACE



POZN.:

Všechny části prvku mobiliáře budou vyvzorovány a předloženy investorovi a autorskému doзору k vyvzorování
Rozměry prvku je nutno ověřit na stavbě

MATERIÁL

- **PLECHOVÉ PŘÍČKY**
Alu PLECH 4 mm
PÚ KOMAXIT RAL 7038 JEMNÁ STRUKTURA
- **DŘEVO**
DTD DÝHOVANÁ
JASAN ROVNOLETÝ
PÚ OLEJ DLE PŘEDLOŽENÉHO VZORKU
NUTNO VYVZOROVAT A PŘEDLOŽIT AUTORSKÉMU
DOZORU K ODSOULHASENÍ

Project name / Název stavby

KULTURNÍ CENTRUM
STARÁ RADNICE

Building location / Místo stavby

Nám. Republiky 24, Stará radnice
591 01 Žďár nad Sázavou

Client / Investor

Město Žďár nad Sázavou
Žižkova 227/1
591 31 Žďár nad Sázavou

Architekt / Projektant

Ing.arch. Petr Baletka
petrbaletka@seznam.cz
M: 732 937 175
IČO: 75385007

Phase / Stupeň

DOKUMENTACE PRO VÝBĚR DODAVATELE VNITŘNÍHO VYBAVENÍ

Název výkresu

PODPARAPETNÍ SKŘÍŇOVÁ SESTAVA TIC

Date / Datum

12 / 2025


Výkres číslo

STR.DVD.1.SK.01.02


Měřítka
1:30

Formát
A3


ŘEZ A-A

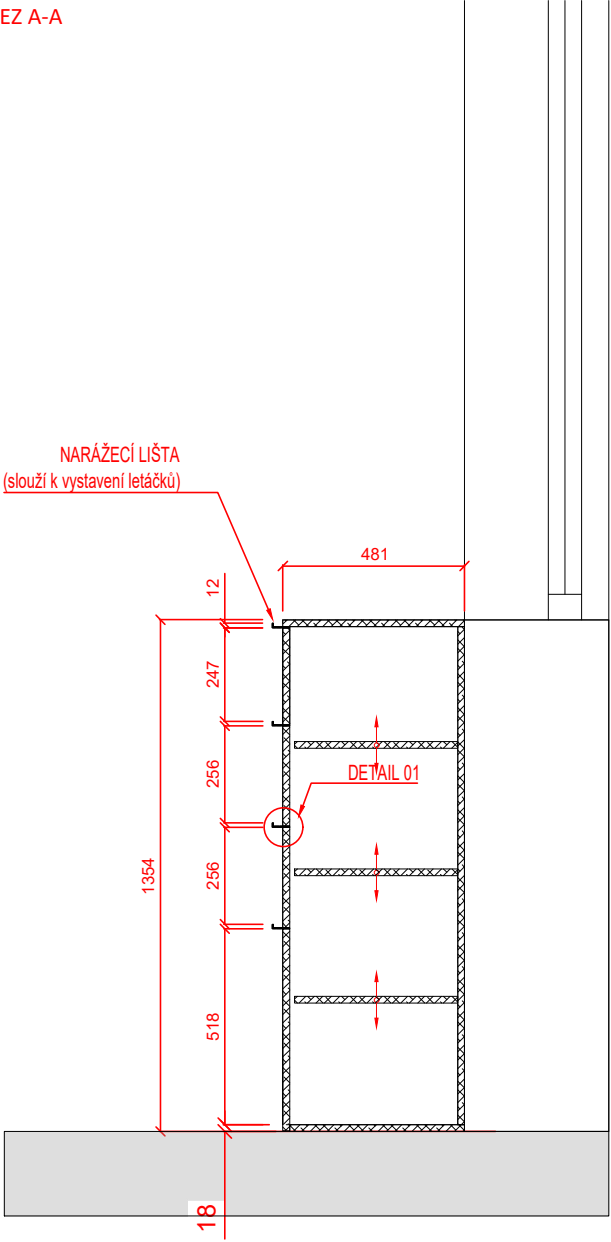


ŘEZ B-B

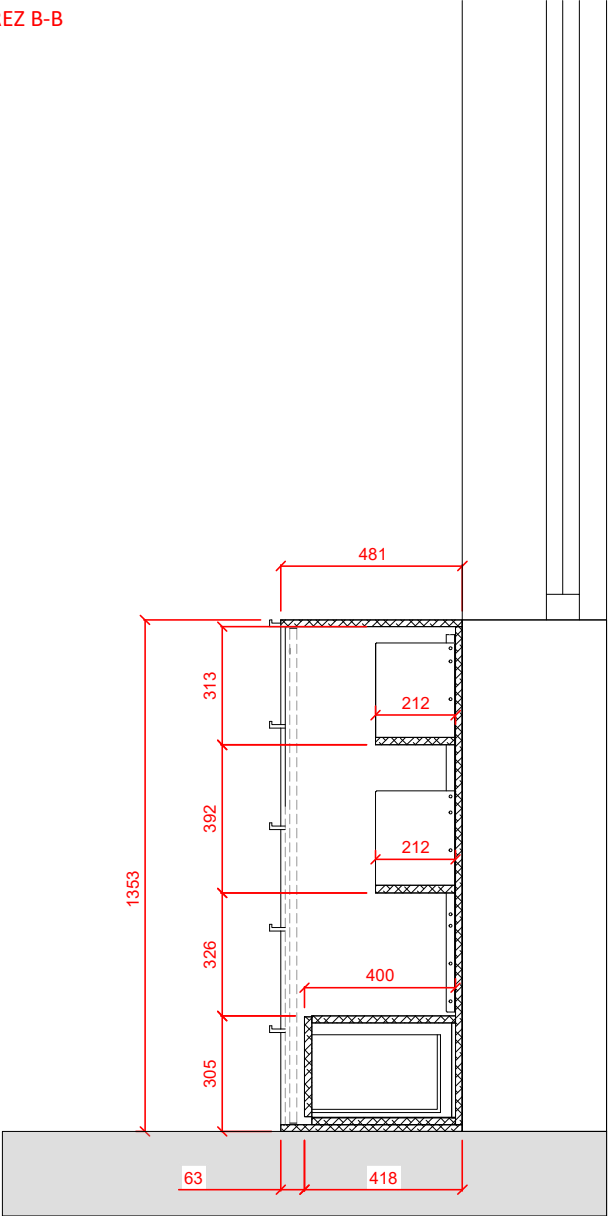

ŘEZ C-C

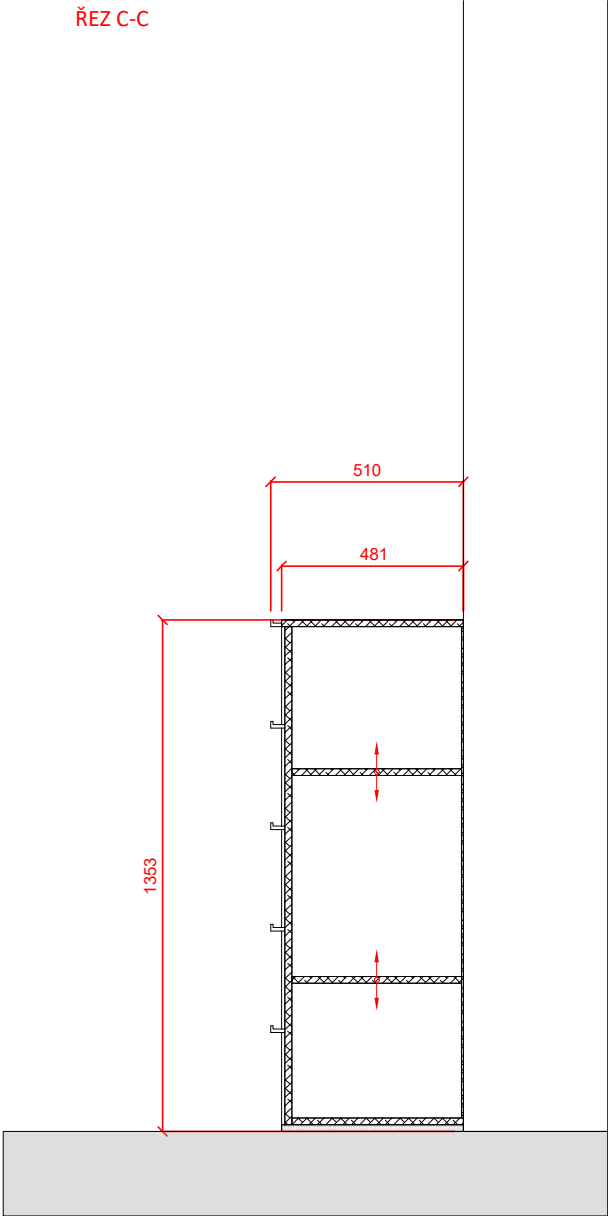

DETAIL 01

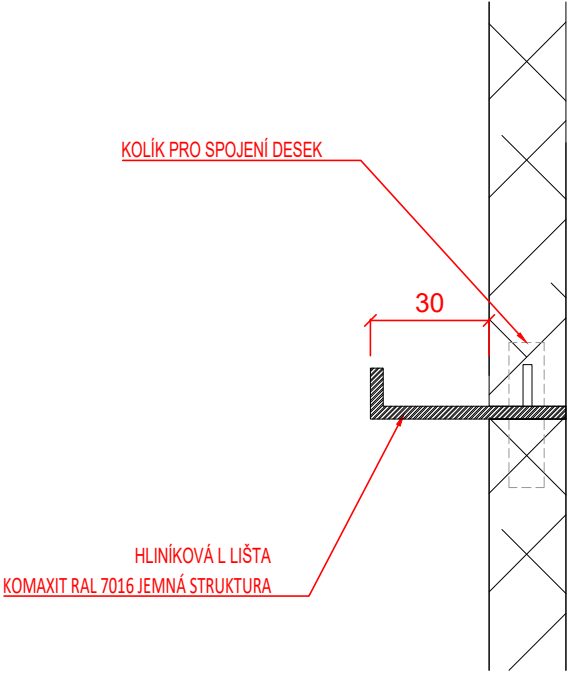

MATERIÁLY

- **PLECHOVÉ PŘÍČKY**
Alu PLECH
PŮ KOMAXIT RAL 7016 JEMNÁ STRUKTURA
- **SKŘÍŇKY**
DTD DÝHOVANÁ
DUB ROVNOLETÝ
PŮ OLEJ DLE PŘEDLOŽENÉHO VZORKU
DLE PŘEDLOŽENÉHO VZORKU
NUTNO VYVZOROVAT A PŘEDLOŽIT AUTORSKÉMU DOZORU K ODSOUHLASENÍ

POZN.:

Všechny části prvku mobiliáře budou vyvzorovány a předloženy investorovi a autorskému dozoru k vyvzorování
Rozměry prvku je nutno ověřit na stavbě

Project name / Název stavby
KULTURNÍ CENTRUM
STARÁ RADNICE

Building location / Místo stavby
Nám. Republiky 24, Stará radnice
591 01 Žďár nad Sázavou

Client / Investor
Město Žďár nad Sázavou
Žižkova 227/1
591 31 Žďár nad Sázavou

Architekt / Projektant
Ing.arch. Petr Baletka
petrbaletka@seznam.cz
M: 732 937 175
IČO: 75385007

Phase / Stupeň
DOKUMENTACE PRO VÝBĚR DODAVATELE VNITŘNÍHO VYBAVENÍ
Název výkresu
PODPARAPETNÍ SKŘÍŇOVÁ SESTAVA TIC

Date / Datum
12 / 2025
Výkres číslo
STR.DVD.1.SK.01.03

Měřítko
1:20
Formát
A3



POZN.:
Všechny části prvku mobiliáře budou vyvzorovány
a předloženy investorovi a autorskému dozoru
k vyvzorování
Rozměry prvku je nutno ověřit na stavbě

Project name / Název stavby
**KULTURNÍ CENTRUM
STARÁ RADNICE**

Building location / Místo stavby
Nám. Republiky 24, Stará radnice
591 01 Žďár nad Sázavou

Client / Investor
Město Žďár nad Sázavou
Žižkova 227/1
591 31 Žďár nad Sázavou

Architekt / Projektant
Ing.arch. Petr Baletka
petrbaletka@seznam.cz
M: 732 937 175
IČO: 75385007

Phase / Stupeň
DOKUMENTACE PRO VÝBĚR DODAVATELE VNITŘNÍHO VYBAVENÍ
Název výkresu
PODPARAPETNÍ SKŘÍŇOVÁ SESTAVA TIC

Date / Datum
12 / 2025
Výkres číslo
STR.DVD.1.SK.01.04

Měřítko 1:20	Formát A3
-----------------	--------------

ILUSTRAČNÍ FOTOGRAFIE




POPIS:
_otočné pracovné židle
_čalouněný sedák a opěrák
_chromové područky
_výškově stavitelné
_synchronní mechanika s nastavením tuhosti odporu opěráku dle váhy uživatele s možností manuální úpravy odporu


kolečka na pvc, černá
Rozměry:
Výška židle 1000-1150 mm
Šířka židle 690-710 mm
Hloubka židle 690-710 mm

Project name / Název stavby
KULTURNÍ CENTRUM STARÁ RADNICE
Building location / Místo stavby
Nám. Republiky 24, Stará radnice 591 01 Žďár nad Sázavou
Client / Investor
Město Žďár nad Sázavou Žižkova 227/1 591 31 Žďár nad Sázavou
Architekt / Projektant
Ing.arch. Petr Baletka petrbaletka@seznam.cz M: 732 937 175 IČO: 75385007
Phase / Stupeň
DOKUMENTACE PRO VÝBĚR DODAVATELE VNITŘNÍHO VYBAVENÍ
Název výkresu
ŽIDLE PRACOVNÍ TIC
Date / Datum
12 / 2025
Výkres číslo
STR.DVD.1.ZP.01.01
Měřítko
-
Formát
A3


POHLED ČELNÍ

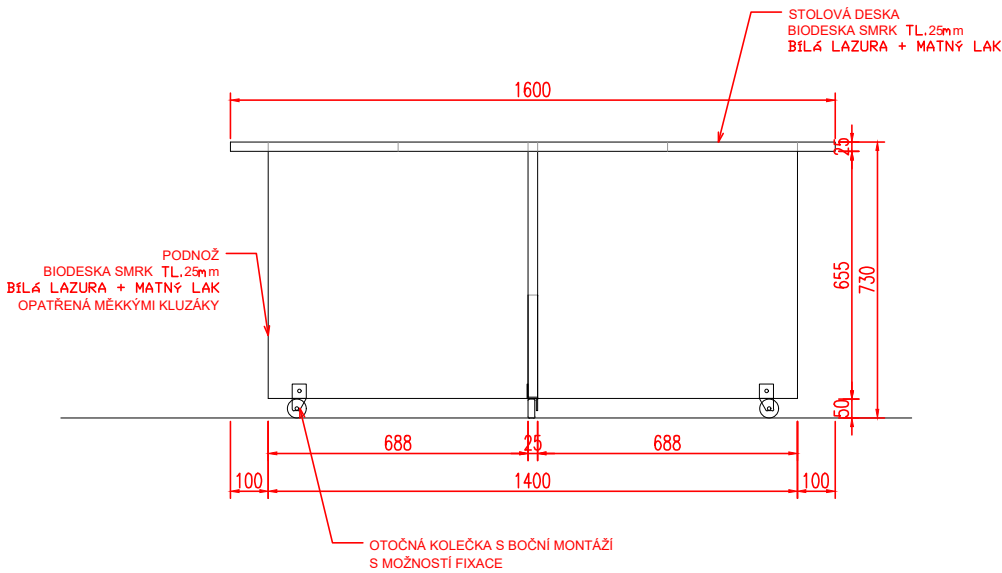

PŮDORYS

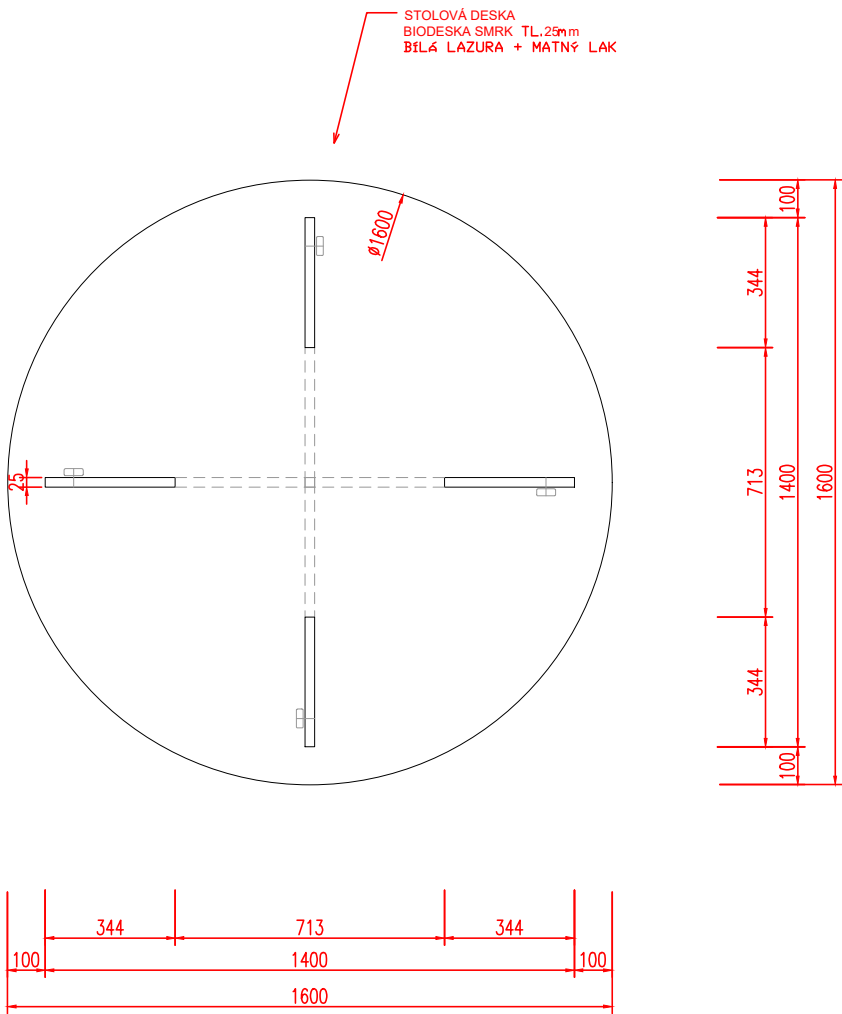

POHLED PERSPEKTIVNÍ

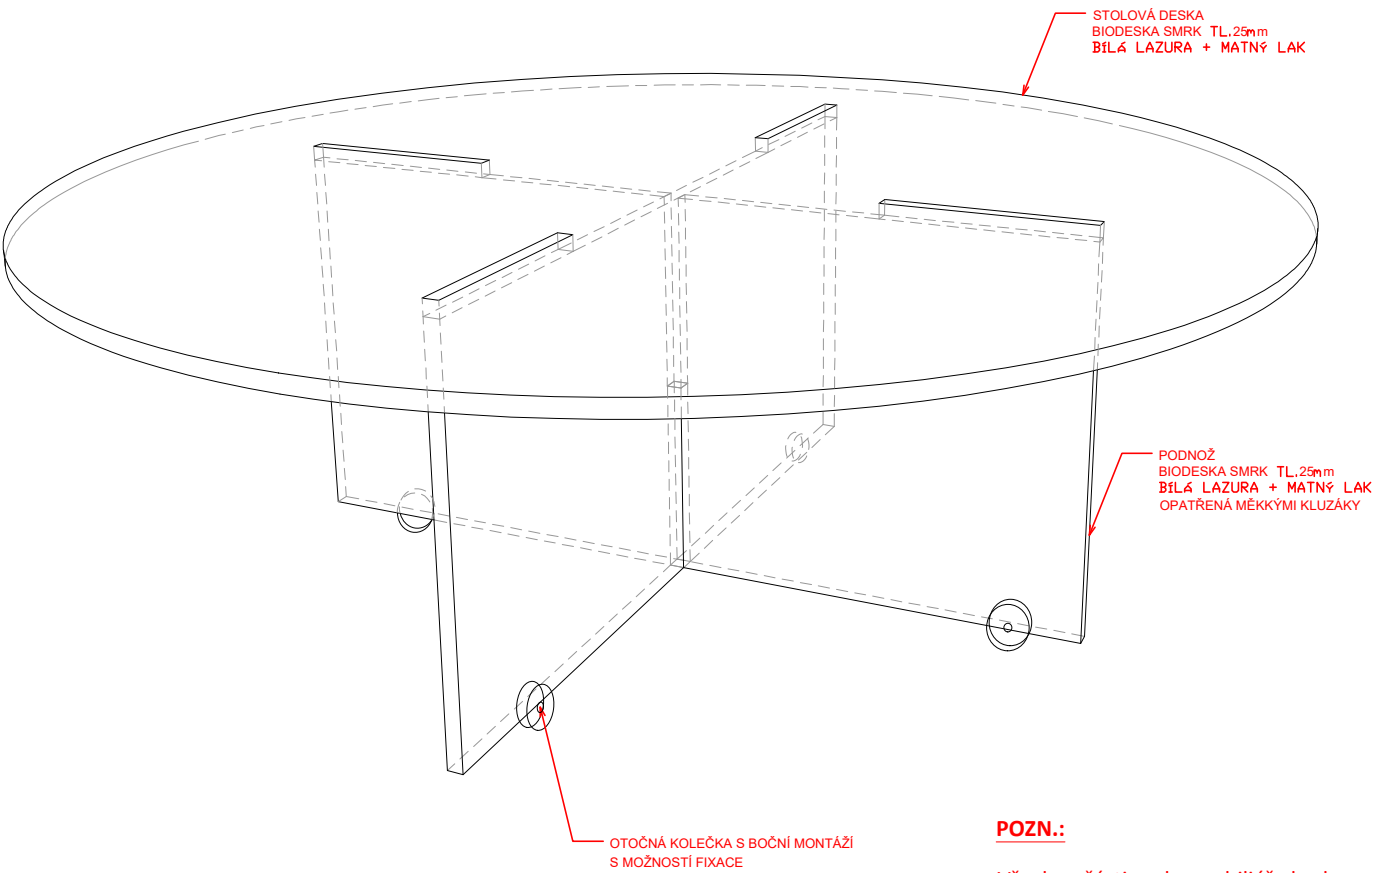

POZN.:

Všechny části prvku mobiliáře budou vyvzorovány a předloženy investorovi a autorskému dozoru k vyvzorování
Rozměry prvku je nutno ověřit na stavbě

Project name / Název stavby
**KULTURNÍ CENTRUM
STARÁ RADNICE**

Building location / Místo stavby
Nám. Republiky 24, Stará radnice
591 01 Žďár nad Sázavou

Client / Investor
Město Žďár nad Sázavou
Žižkova 227/1
591 31 Žďár nad Sázavou

Architekt / Projektant
Ing.arch. Petr Baletka
petrbaletka@seznam.cz
M: 732 937 175
IČO: 75385007

Phase / Stupeň
DOKUMENTACE PRO VÝBĚR DODAVATELE VNITŘNÍHO VYBAVENÍ
Název výkresu
KRUHOVÝ STŮL TIC

Date / Datum
12 / 2025

Výkres číslo
STR.DVD.1.ST.01.01

Měřítko
1:20
Formát
A3

ILUSTRAČNÍ FOTO




POPIS:
_Kovový regál s kovovými policemi
_Omyvatelný
_Bezšroubový systém montáže
_Povrchová úprava pozink světlý

Rozměry:	
Výška regálu	2700mm
Šířka regálu	800mm
Hloubka regálu	400mm
Max. zatížení police	min.100kg
Max. zatížení regálu	min.600kg

POZN.:
Všechny části prvku mobiliáře budou vyvzorovány a předloženy investorovi a autorskému doзору k vyvzorování Rozměry prvku je nutno ověřit na stavbě
Project name / Název stavby KULTURNÍ CENTRUM STARÁ RADNICE
Building location / Místo stavby Nám. Republiky 24, Stará radnice 591 01 Žďár nad Sázavou
Client / Investor Město Žďár nad Sázavou Žižkova 227/1 591 31 Žďár nad Sázavou
Architekt / Projektant Ing.arch. Petr Baletka petrbaletka@seznam.cz M: 732 937 175 IČO: 75385007
Phase / Stupeň DOKUMENTACE PRO VÝBĚR DODAVATELE VNITŘNÍHO VYBAVENÍ Název výkresu ZÁZEMÍ TIC_REGÁL KOVOVÝ


POHLED ČELNÍ

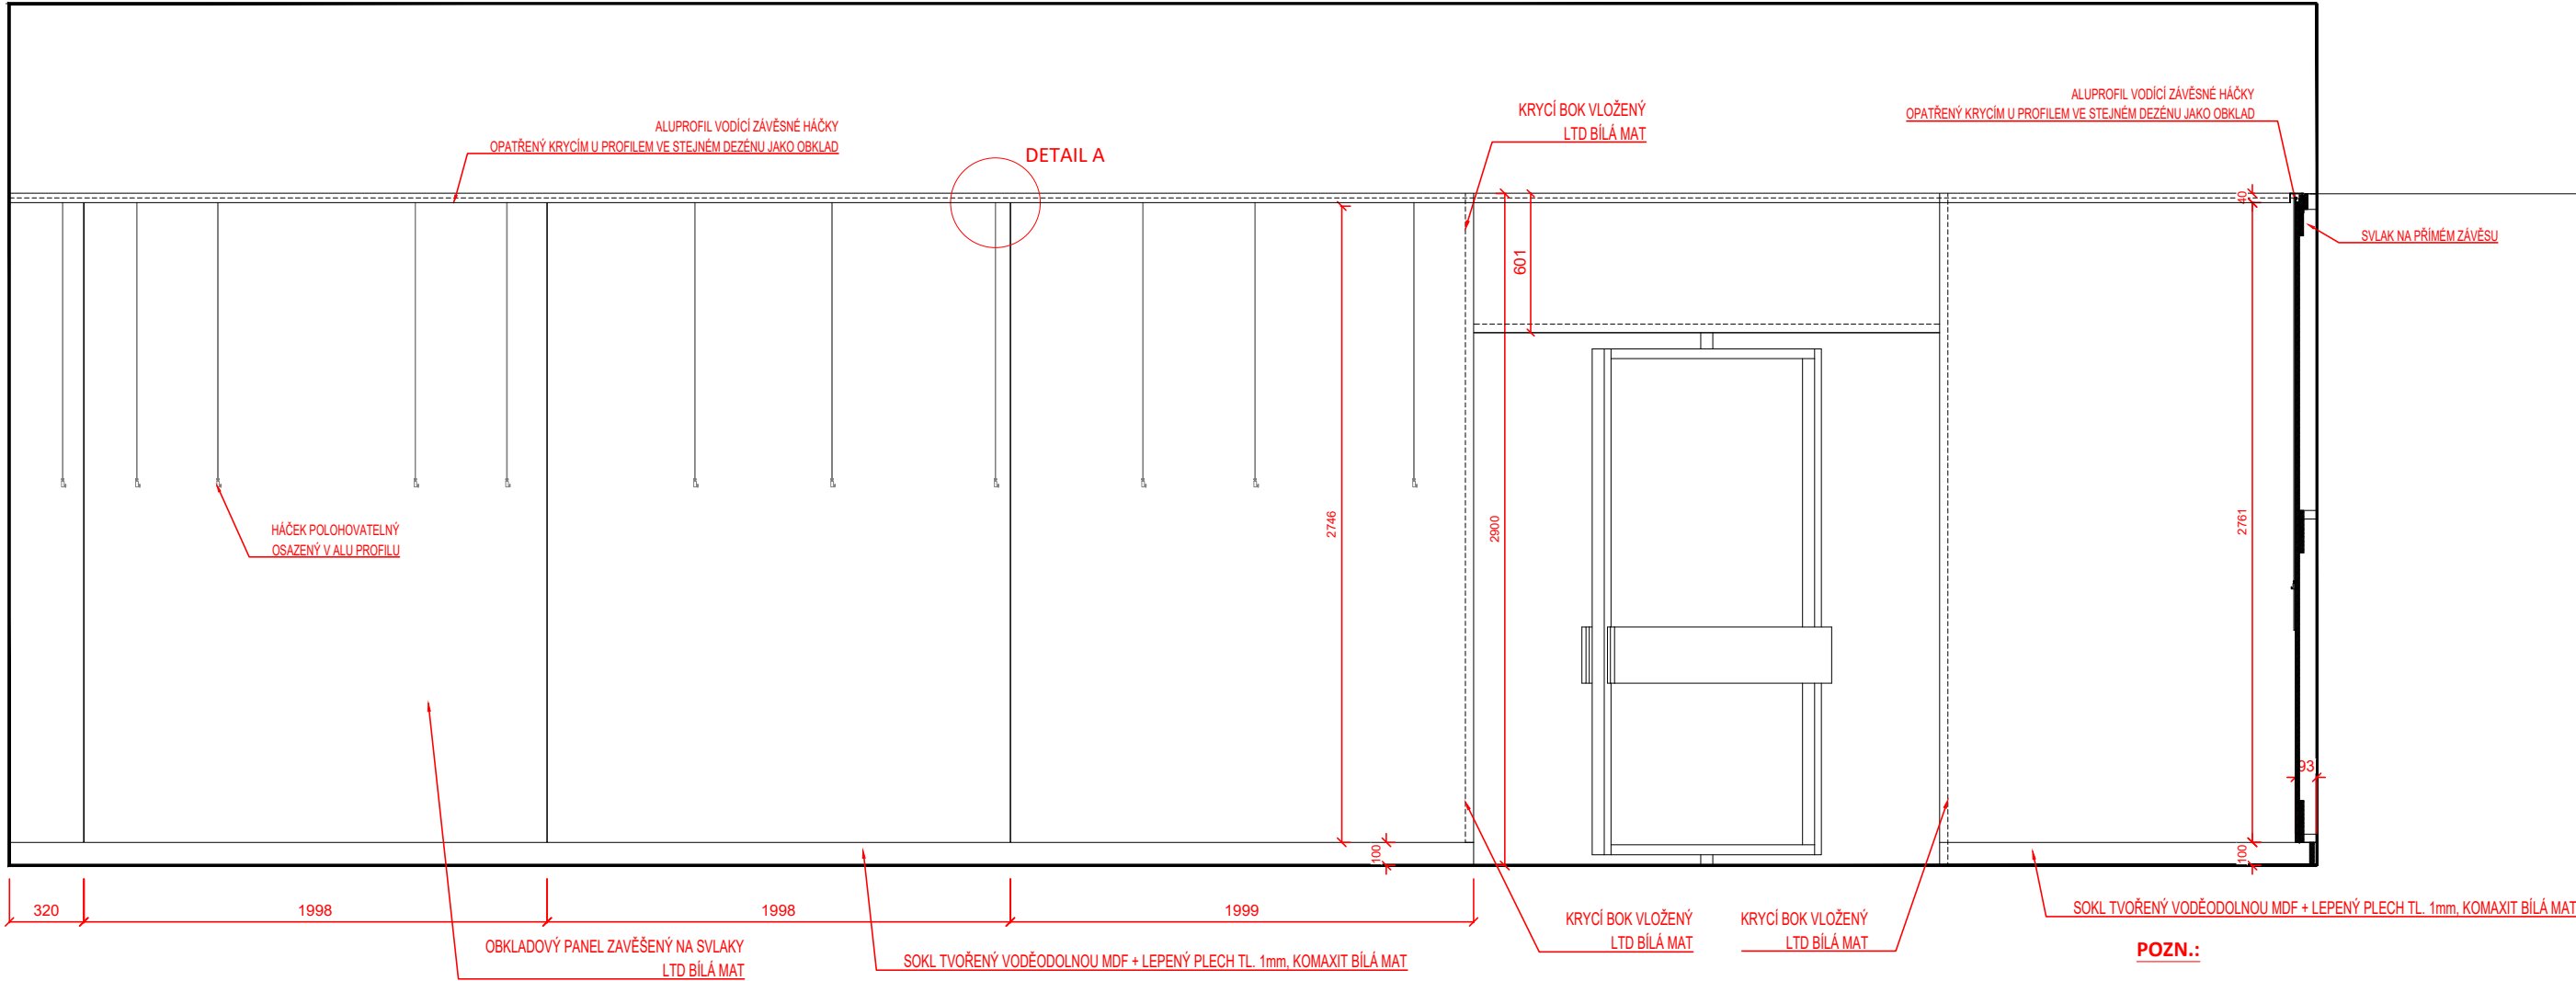

POZN.:

Všechny části prvku mobiliáře budou vyzorovány a předloženy investorovi a autorskému doзору k vyzorování
Rozměry prvku je nutno ověřit na stavbě

DETAIL A

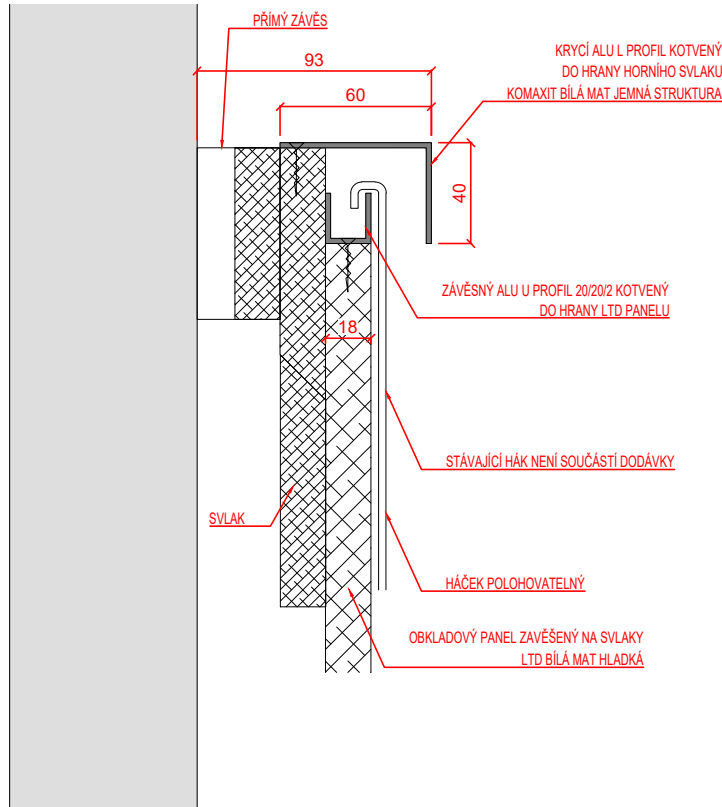

ILUSTRACNÍ FOTOGRAFIE STÁVAJÍCÍCH ZÁVĚSNÝCH TYČÍ (není součástí dodávky)



Project name / Název stavby

KULTURNÍ CENTRUM
STARÁ RADNICE

Building location / Místo stavby

Nám. Republiky 24, Stará radnice
591 01 Žďár nad Sázavou

Client / Investor

Město Žďár nad Sázavou
Žižkova 227/1
591 31 Žďár nad Sázavou

Architekt / Projektant

Ing.arch. Petr Baletka
petrbaletka@seznam.cz
M: 732 937 175
IČO: 75385007

Phase / Stupeň

DOKUMENTACE PRO VÝBĚR DODAVATELE VNITŘNÍHO VYBAVENÍ
Název výkresu
OBKLAD STĚN GALERIE STARÁ RADNICE

Date / Datum

12 / 2025


Výkres číslo

STR.DVD.1.OG.01.01

Měřítko
1:30

Formát
A3

POHLED ČELNÍ

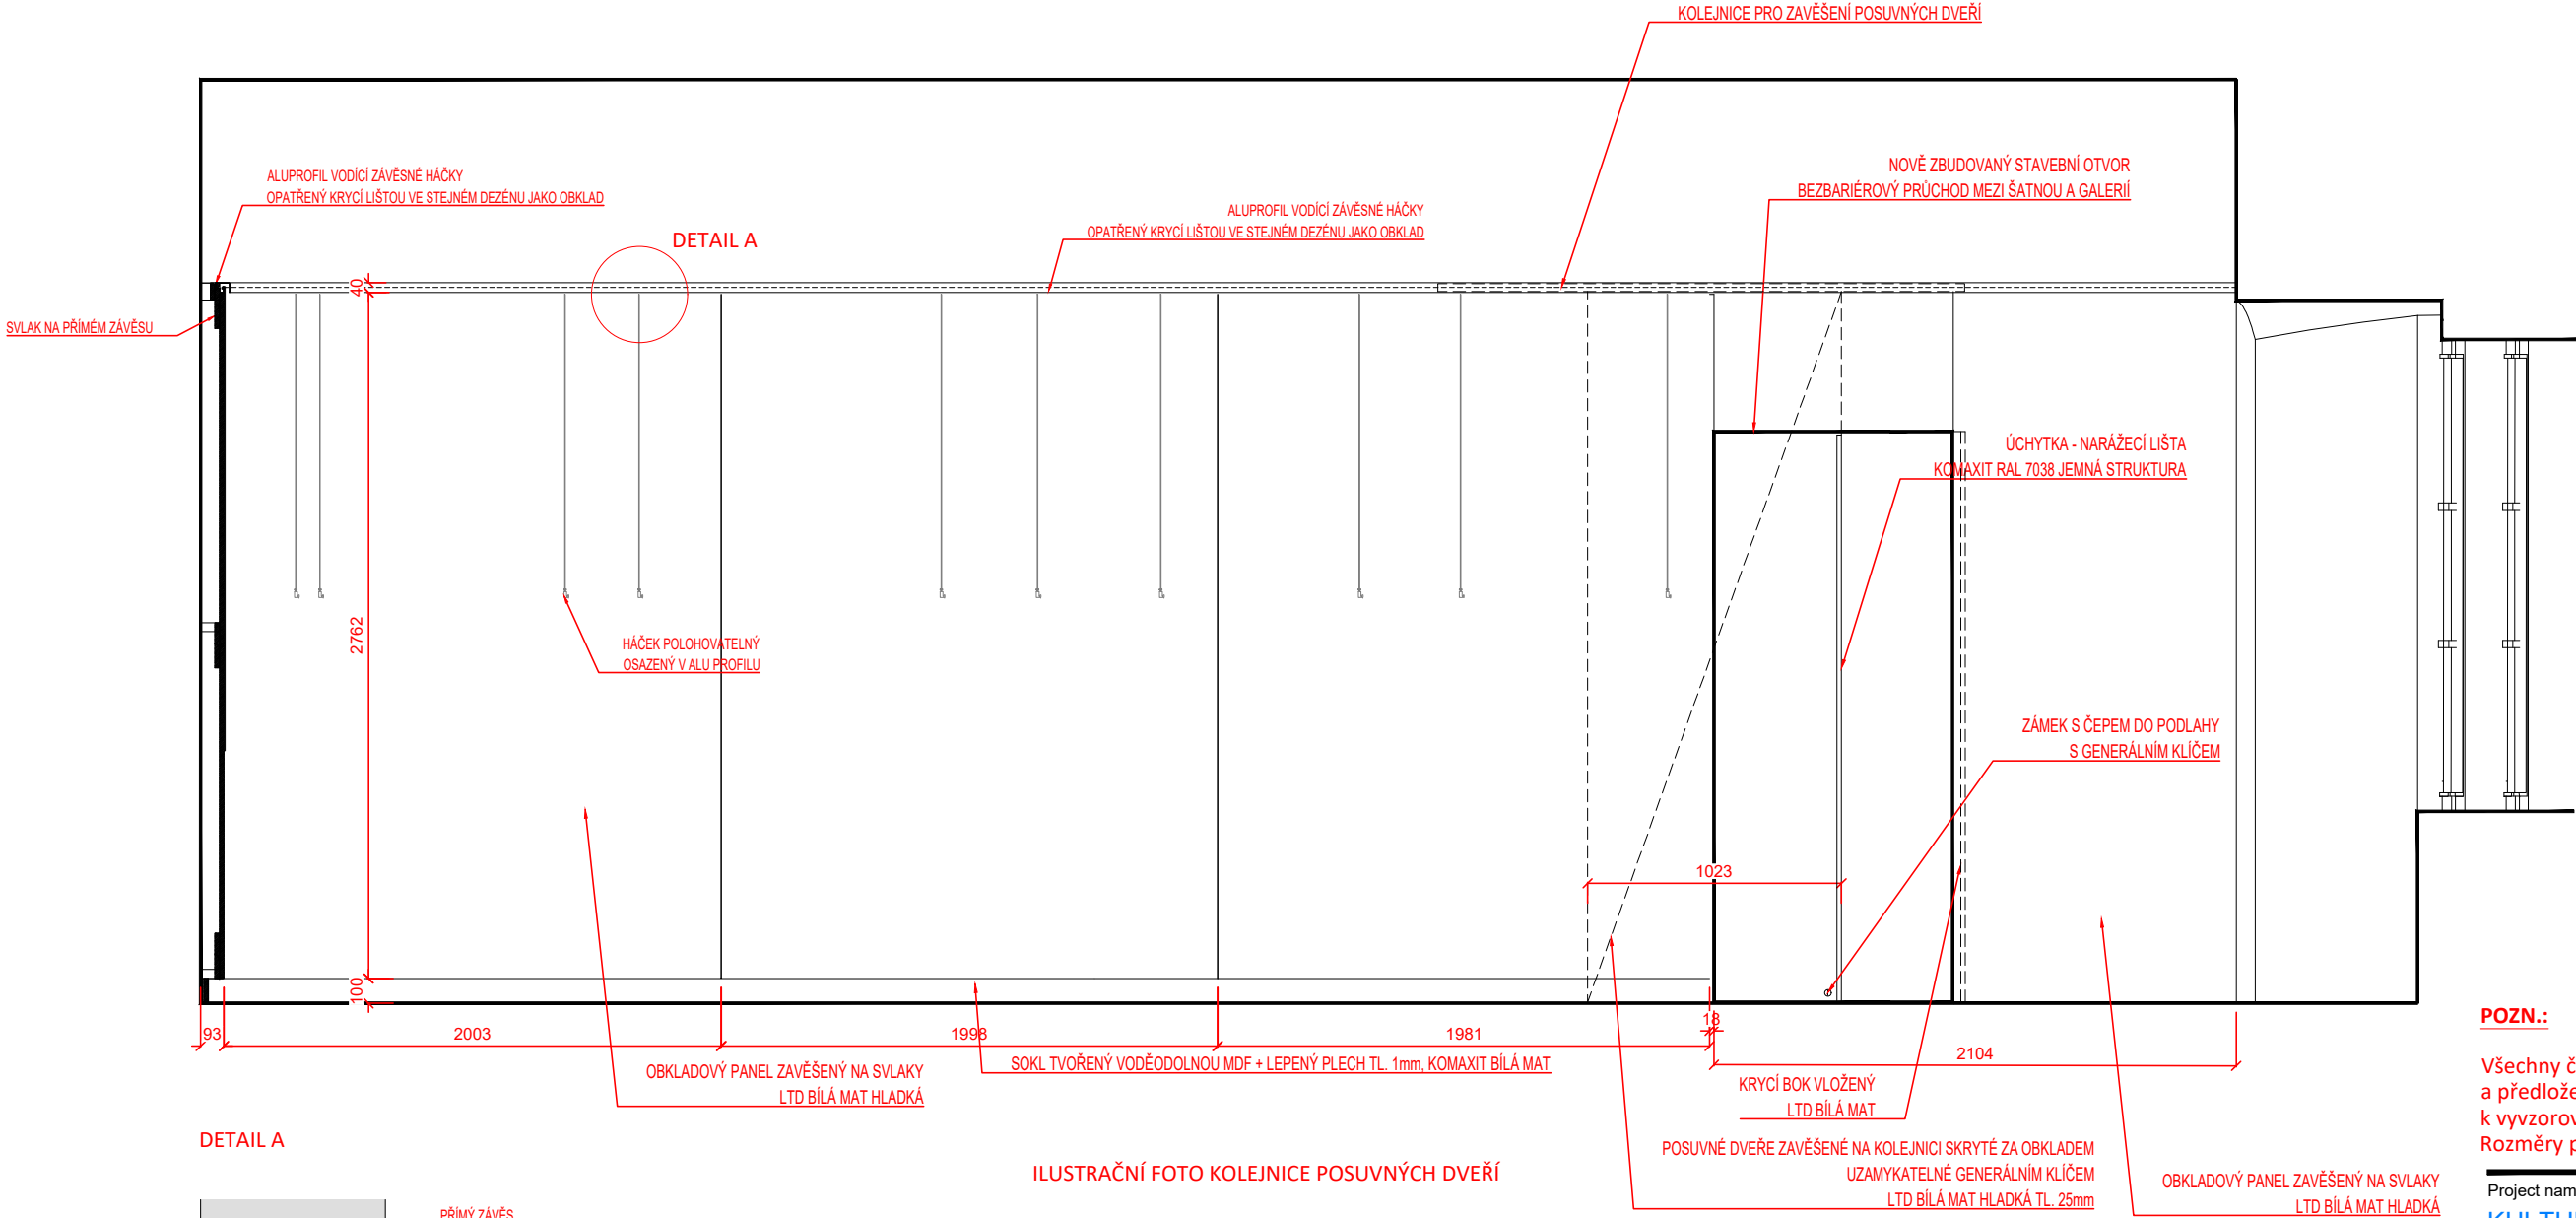

POZN.:

Všechny části prvku mobiliáře budou vyzorovány a předloženy investorovi a autorskému dozoru k vyzorování
Rozměry prvku je nutno ověřit na stavbě

Project name / Název stavby
**KULTURNÍ CENTRUM
STARÁ RADNICE**

Building location / Místo stavby
Nám. Republiky 24, Stará radnice
591 01 Žďár nad Sázavou


Client / Investor
Město Žďár nad Sázavou
Žižkova 227/1
591 31 Žďár nad Sázavou

Architekt / Projektant
Ing.arch. Petr Baletka
petrbaletka@seznam.cz
M: 732 937 175
IČO: 75385007

Phase / Stupeň
DOKUMENTACE PRO VÝBĚR DODAVATELE VNITŘNÍHO VYBAVENÍ
Název výkresu
OBKLAD STĚN GALERIE STARÁ RADNICE

Date / Datum
12 / 2025
Výkres číslo
STR.DVD.1.OG.02.01
Měřítko
1:30
Formát
A3


DETAIL A

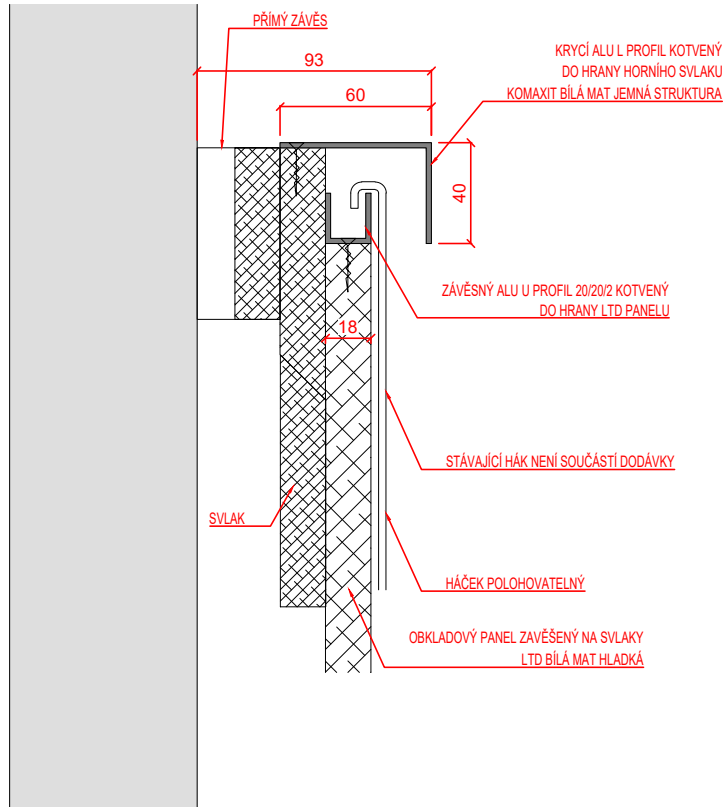


ILUSTRACNÍ FOTO KOLEJNICE POSUVNÝCH DVEŘÍ




POHLED ČELNÍ

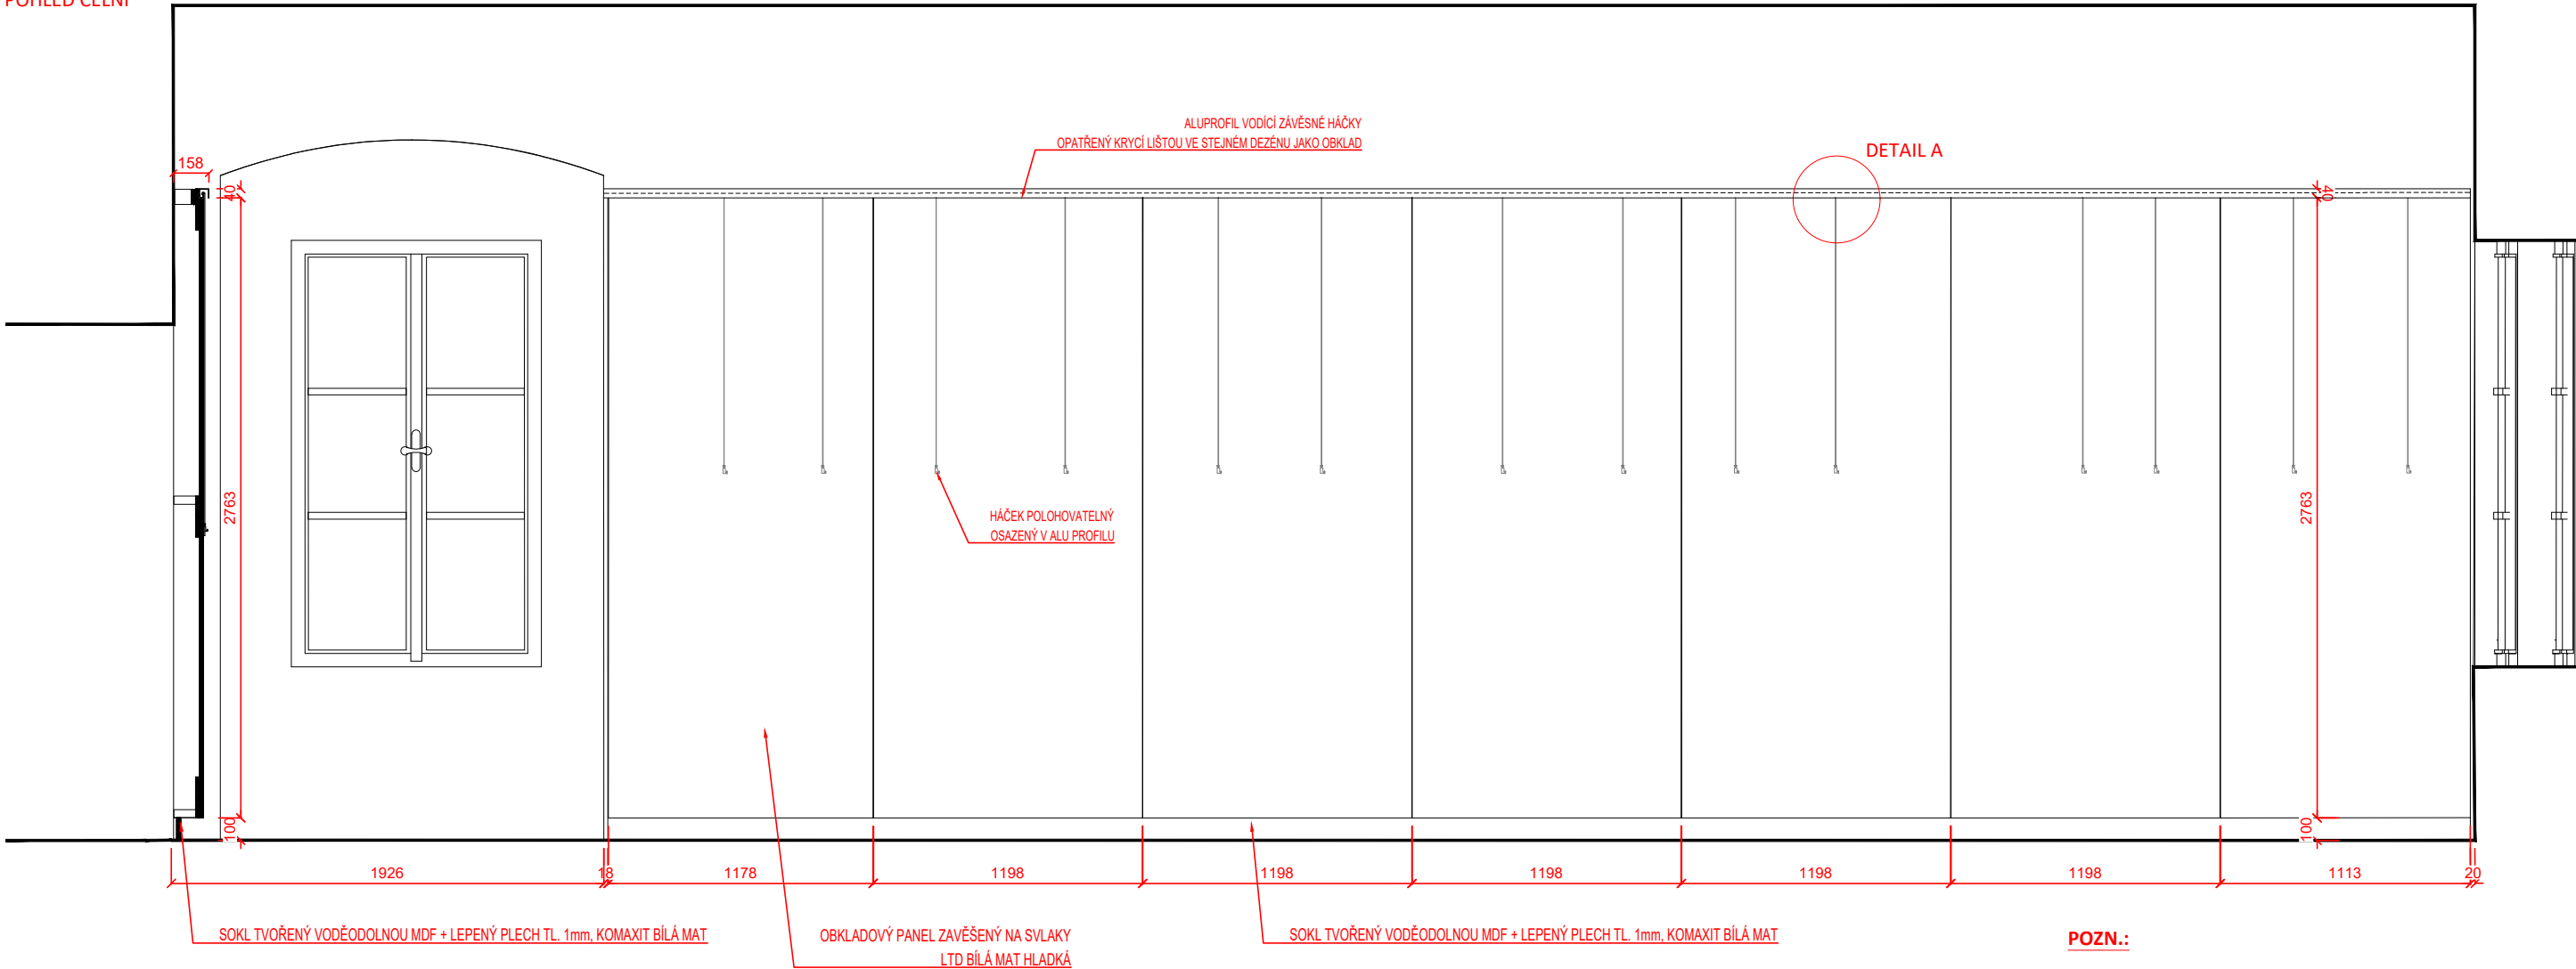

DETAIL A

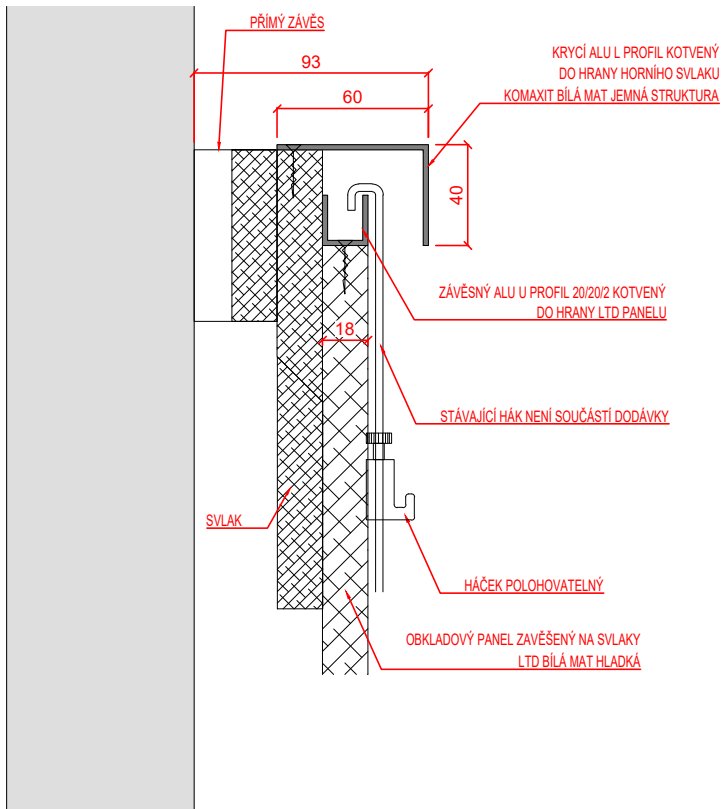

ILUSTRÁČNÍ FOTOGRAFIE HÁČKŮ A PERLONOVÉHO LANKA

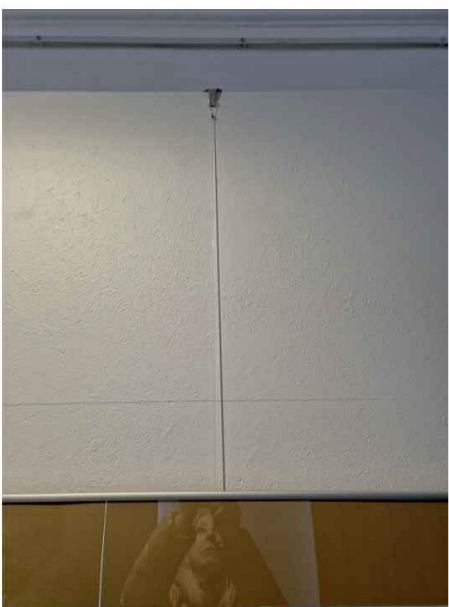

POPIS ZÁVĚSNÉHO SYSTÉMU:

Obsah dodávky je 25m dlouhá závěsná lišta
25m dlouhý krycí L profil
8 x koncovka krycího L profilu bílá
40 x perlonové lanko 2m
40 x háčků pro zavěšení na lištu
40 x háček na perlonové lanko polohovatelný

POZN.:

Všechny části prvku mobiliáře budou vyvzorovány a předloženy investorovi a autorskému doзору k vyvzorování
Rozměry prvku je nutno ověřit na stavbě

Project name / Název stavby
**KULTURNÍ CENTRUM
STARÁ RADNICE**

Building location / Místo stavby
Nám. Republiky 24, Stará radnice
591 01 Žďár nad Sázavou

Client / Investor
Město Žďár nad Sázavou
Žižkova 227/1
591 31 Žďár nad Sázavou

Architekt / Projektant
Ing.arch. Petr Baletka
petrbaletka@seznam.cz
M: 732 937 175
IČO: 75385007

Phase / Stupeň
DOKUMENTACE PRO VÝBĚR DODAVATELE VNITŘNÍHO VYBAVENÍ
Název výkresu
OBKLAD STĚN GALERIE STARÁ RADNICE

Date / Datum
12 / 2025

Výkres číslo
STR.DVD.1.OG.03.01

Měřítko
1:30

Formát
A3



POPIS:

- _tvar kolejnice viz celkový půdorys
- _kolejnice manuální, zapuštěná do podhledu

Rozměry:

Výška závěsu na celou výšku místnosti
cca 3500mm

Celková délka kolejnice cca 9.5m

Materiál záclony 28% linen, 23% lycocell, 22% polyacrylic,
17% polyester, 10% wool

Řasící páska, řasení 1:2
Šnekový háček

Project name / Název stavby
KULTURNÍ CENTRUM STARÁ RADNICE
Building location / Místo stavby
Nám. Republiky 24, Stará radnice 591 01 Žďár nad Sázavou
Client / Investor
Město Žďár nad Sázavou Žižkova 227/1 591 31 Žďár nad Sázavou
Architekt / Projektant
Ing.arch. Petr Baletka petrbaletka@seznam.cz M: 732 937 175 IČO: 75385007
Phase / Stupeň
DOKUMENTACE PRO VÝBĚR DODAVATELE VNITŘNÍHO VYBAVENÍ
Název výkresu
STÍNÍČÍ TECHNIKA V GALERII
Date / Datum
12 / 2025
Výkres číslo
STR.DVD.1.ZA.01
Měřítko
1:50
Formát
A3

ILUSTRAČNÍ FOTOGRAFIE



POPIS:

_otočné konferenčné kreslo

_čalouněný sedák a opěrák

_čalouněné područky součástí opěráku nebo sedáku

_plastové kluzáky na pvc

_4-ramenný hliníkový kříž, leštěný






Rozměry:

Výška židle 970-1175 mm

Šířka židle 580-680mm

Hloubka židle 570-700mm

Project name / Název stavby		
KULTURNÍ CENTRUM STARÁ RADNICE		
Building location / Místo stavby		
Nám. Republiky 24, Stará radnice 591 01 Žďár nad Sázavou		
Client / Investor		
Město Žďár nad Sázavou Žižkova 227/1 591 31 Žďár nad Sázavou		
Architekt / Projektant		
Ing.arch. Petr Baletka petrbaletka@seznam.cz M: 732 937 175 IČO: 75385007		
Phase / Stupeň		
DOKUMENTACE PRO VÝBĚR DODAVATELE VNITŘNÍHO VYBAVENÍ		
Název výkresu		
ŽIDLE LOUNGE		
Date / Datum		
12 / 2025		
Výkres číslo		
STR.DVD.1.ZL.01.01		
Měřítko	Formát	
-	A3	

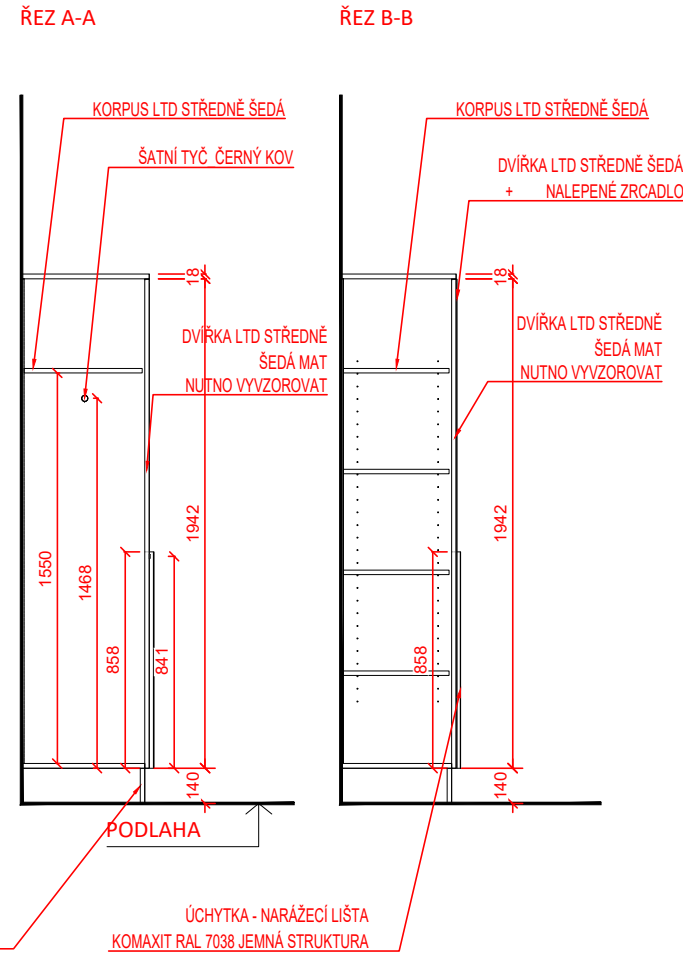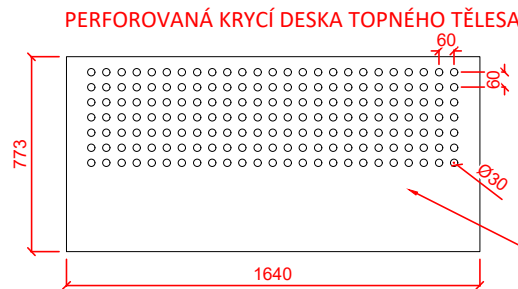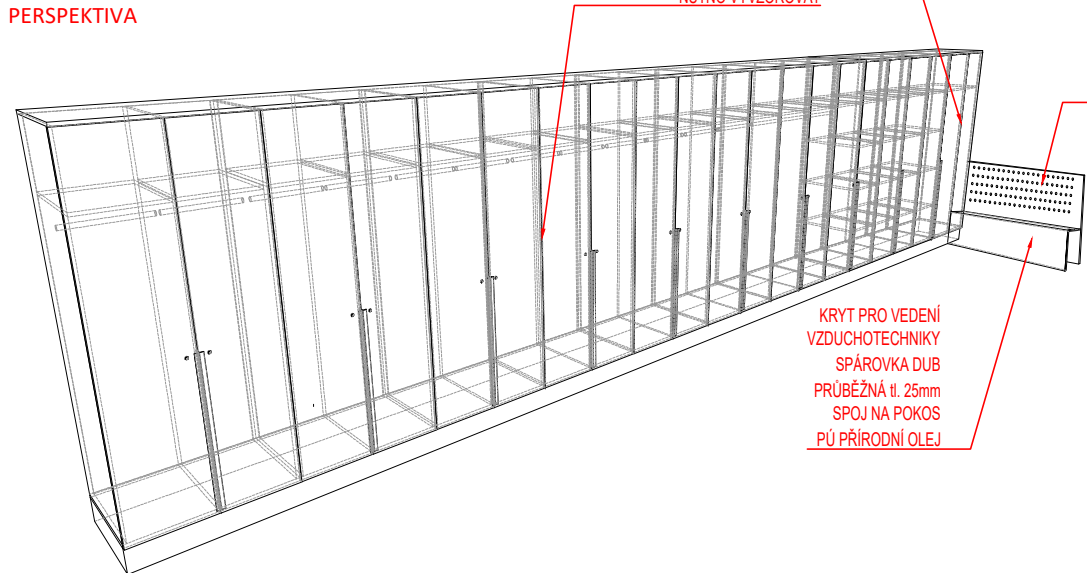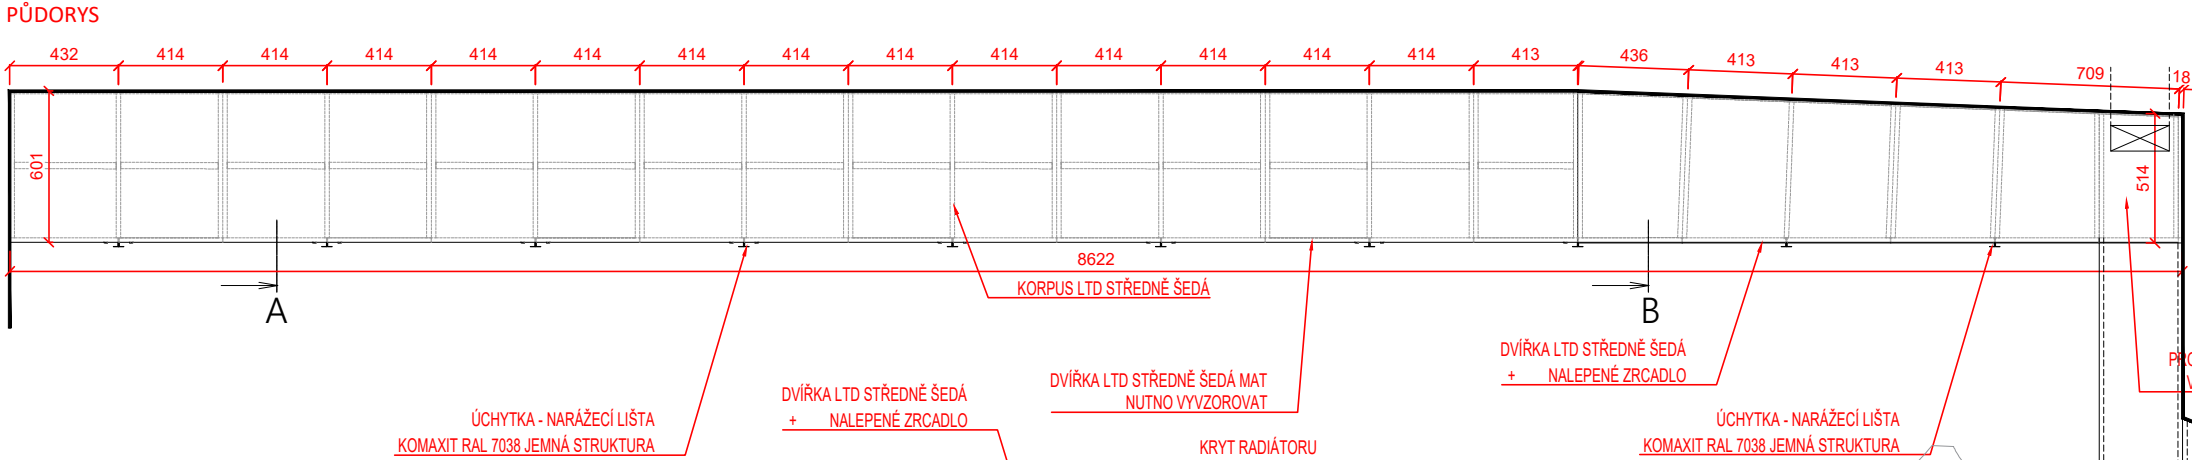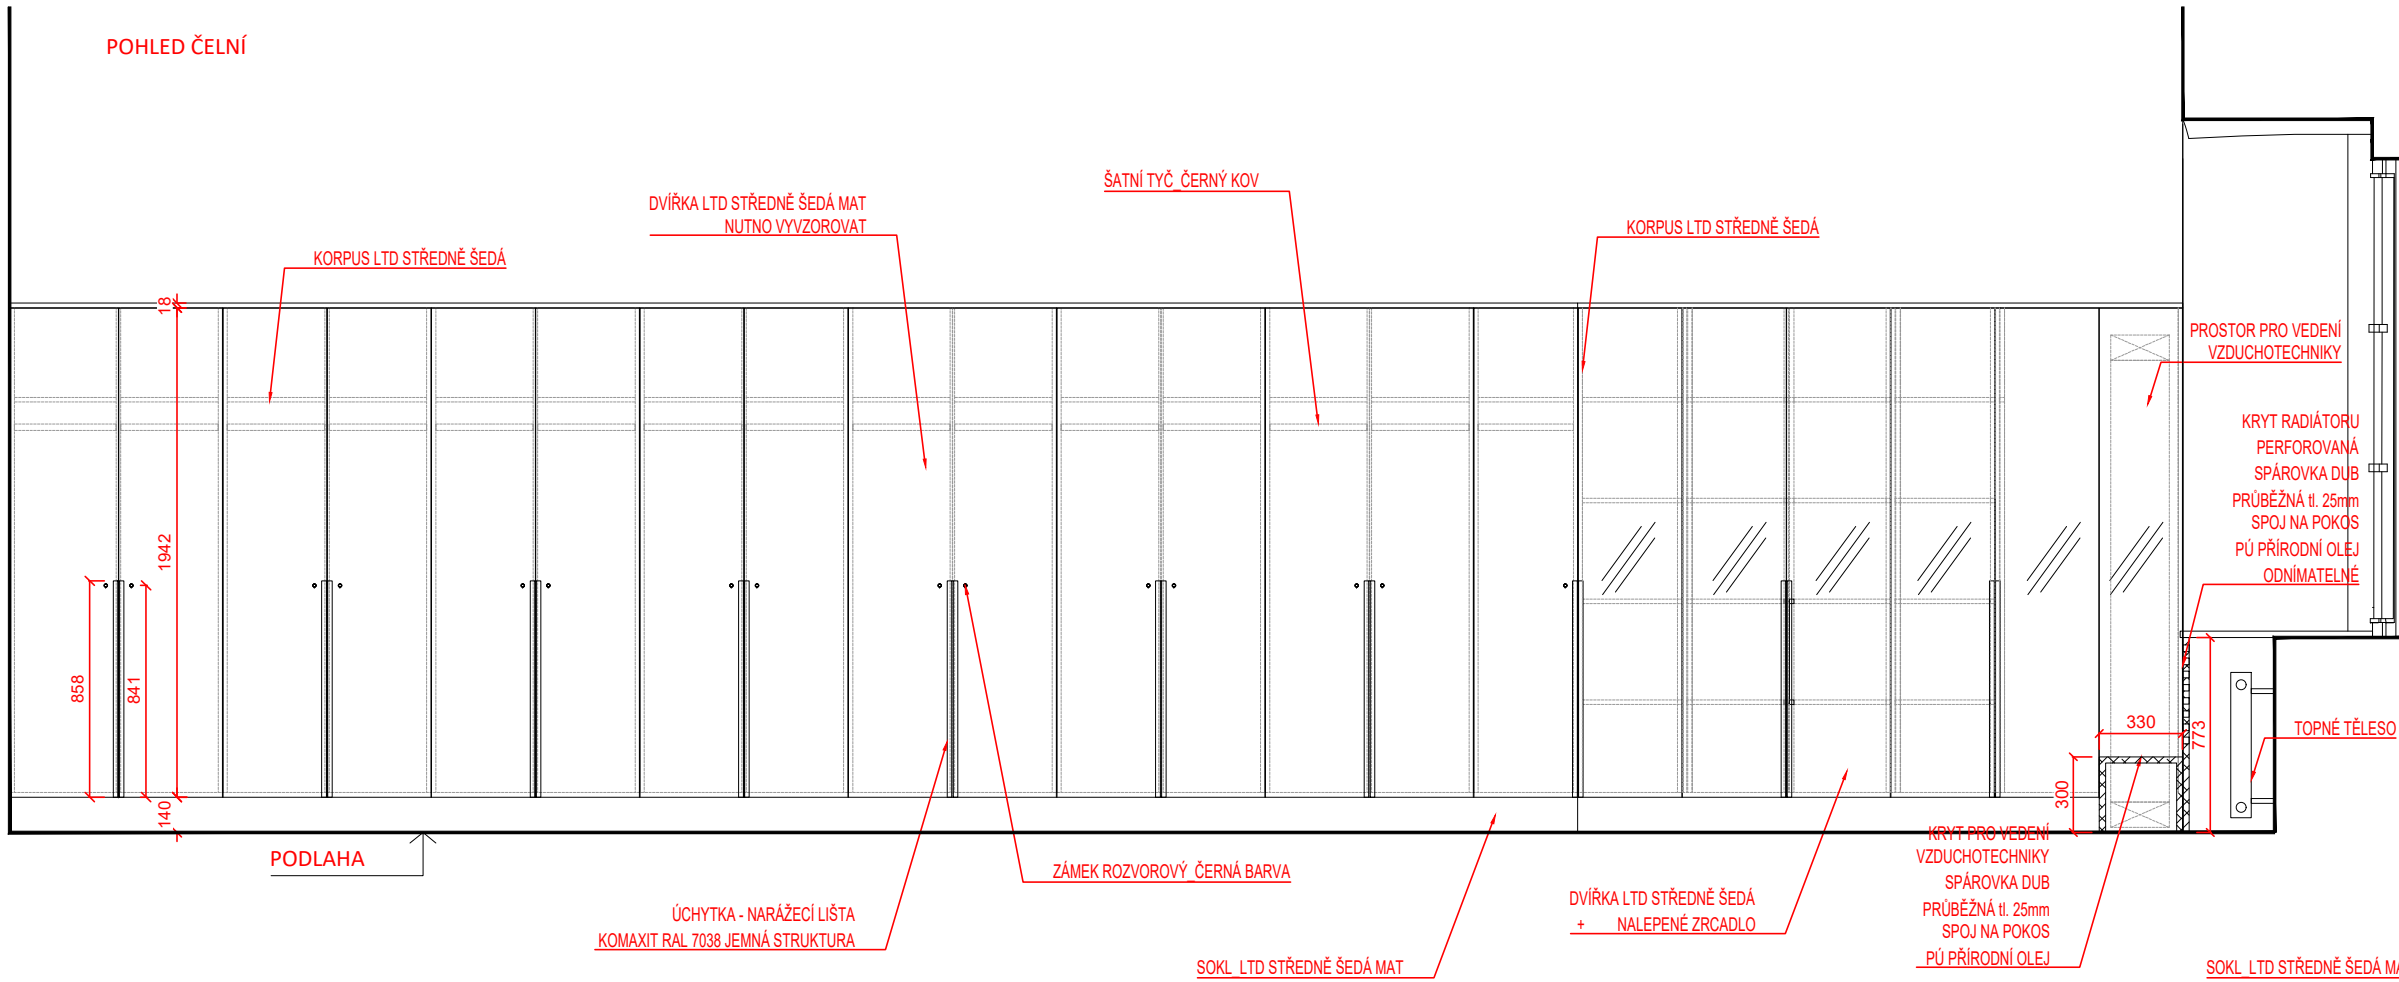

POZN.:

Všechny části prvku mobiliáře budou vyvzorovány a předloženy investorovi a autorskému doзору k vyvzorování

Rozměry prvku je nutno ověřit na stavbě

Project name / Název stavby

KULTURNÍ CENTRUM

STARÁ RADNICE

Building location / Místo stavby

Nám. Republiky 24, Stará radnice

591 01 Žďár nad Sázavou

Client / Investor

Město Žďár nad Sázavou

Žižkova 227/1

591 31 Žďár nad Sázavou

Architekt / Projektant

Ing.arch. Petr Baletka

petrbaletka@seznam.cz

M: 732 937 175

IČO: 75385007

Phase / Stupeň

DOKUMENTACE PRO VÝBĚR DODAVATELE VNITŘNÍHO VYBAVENÍ

Název výkresu

SKŘÍNĚ ŠATNA

Date / Datum

12 / 2025

Výkres číslo

STR.DVD.1.SS.01.01

Měřítko

1:30

Formát

A3



POZN.:
Všechny části prvku mobiliáře budou vyvzorovány a předloženy investorovi a autorskému doзору k vyvzorování
Rozměry prvku je nutno ověřit na stavbě

Project name / Název stavby
**KULTURNÍ CENTRUM
STARÁ RADNICE**

Building location / Místo stavby
Nám. Republiky 24, Stará radnice
591 01 Žďár nad Sázavou


Client / Investor
Město Žďár nad Sázavou
Žižkova 227/1
591 31 Žďár nad Sázavou

Architekt / Projektant
Ing.arch. Petr Baletka
petrbaletka@seznam.cz
M: 732 937 175
IČO: 75385007


Phase / Stupeň
DOKUMENTACE PRO VÝBĚR DODAVATELE VNITŘNÍHO VYBAVENÍ
Název výkresu
SKŘÍNĚ ŠATNA

Date / Datum
12 / 2025
Výkres číslo
STR.DVD.1.SS.01.02
Měřítko
1:30
Formát
A3


PŮDORYS

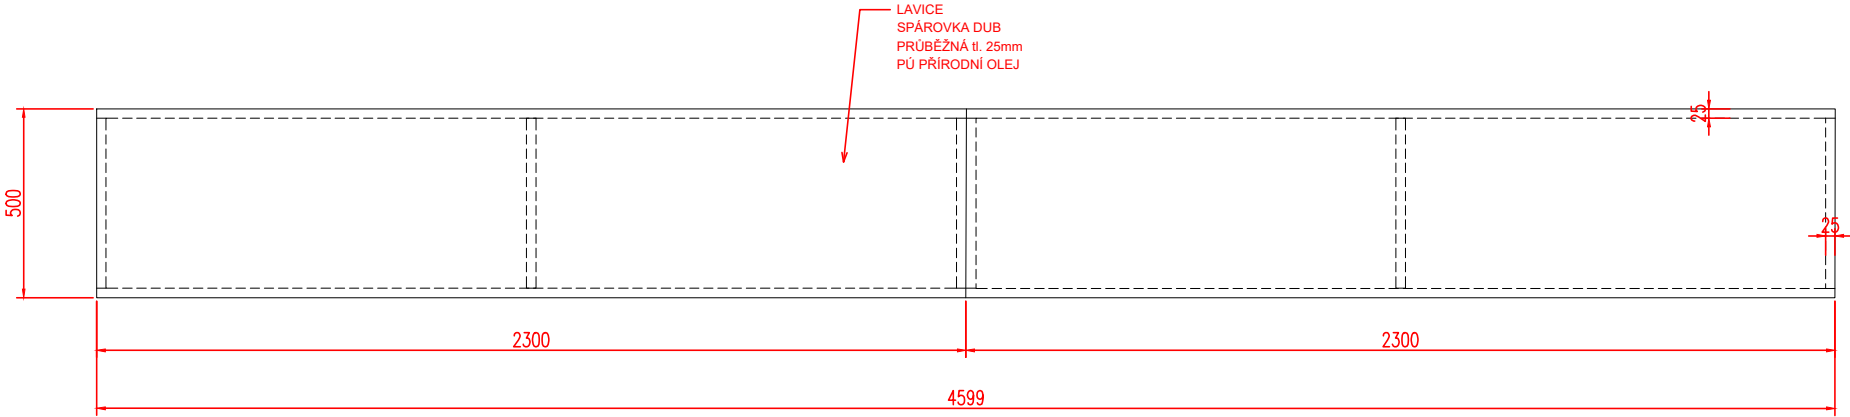

ŘEZ PŘÍČNÝ

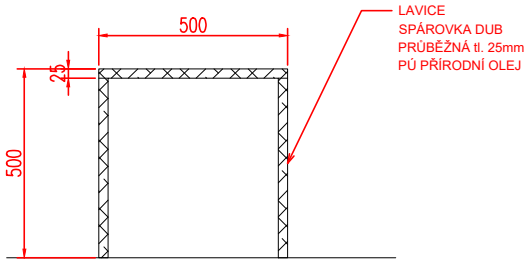

ŘEZ PODÉLNÝ

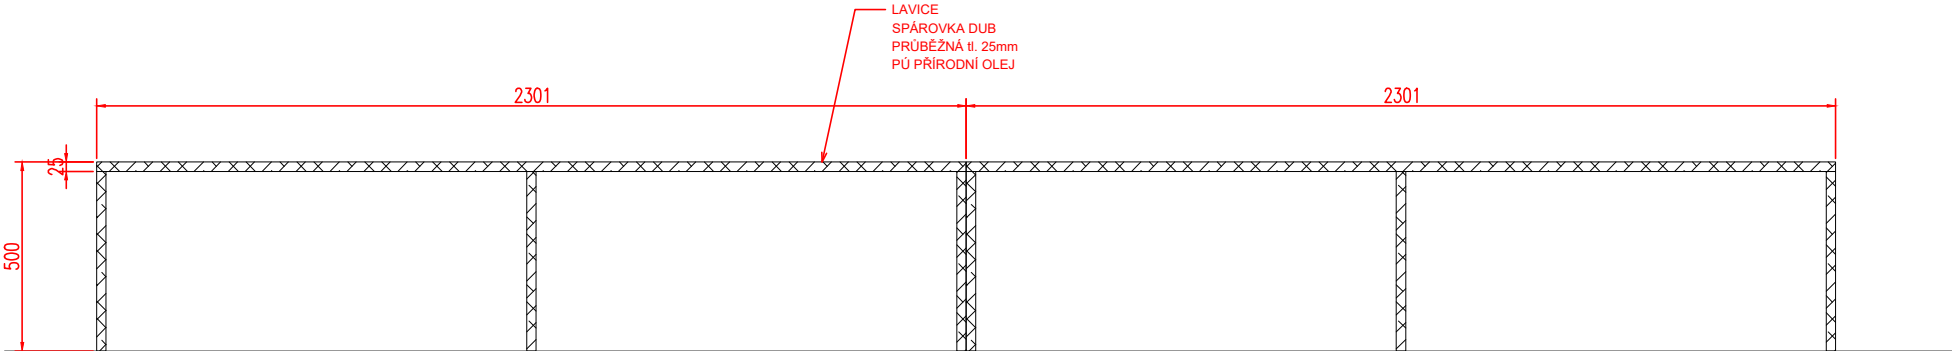

POZN.:

Všechny části prvku mobiliáře budou vyvzorovány a předloženy investorovi a autorskému dozoru k vyvzorování
Rozměry prvku je nutno ověřit na stavbě

Project name / Název stavby

KULTURNÍ CENTRUM
STARÁ RADNICE

Building location / Místo stavby

Nám. Republiky 24, Stará radnice
591 01 Žďár nad Sázavou

Client / Investor

Město Žďár nad Sázavou
Žižkova 227/1
591 31 Žďár nad Sázavou

Architekt / Projektant

Ing.arch. Petr Baletka
petrbaletka@seznam.cz
M: 732 937 175
IČO: 75385007

Phase / Stupeň

DOKUMENTACE PRO VÝBĚR DODAVATELE VNITŘNÍHO VYBAVENÍ
Název výkresu
ŠATNA_LAVICE DŘEVĚNÁ

Date / Datum

12 / 2025

Výkres číslo

STR.DVD.1.LD.01.01

Měřítko
1:20

Formát
A3

ILUSTRÁČNÍ FOTO




POPIS:
_Kovový regál s kovovými policemi
_Omyvatelný
_Bezšroubový systém montáže
_Povrchová úprava pozink světlý

Rozměry:	
Výška regálu	2700mm
Šířka regálu	800mm
Hloubka regálu	400mm
Max. zatížení police	min.100kg
Max. zatížení regálu	min.600kg

POZN.:
Všechny části prvku mobiliáře budou vyvzorovány a předloženy investorovi a autorskému doзору k vyvzorování Rozměry prvku je nutno ověřit na stavbě
Project name / Název stavby
KULTURNÍ CENTRUM STARÁ RADNICE
Building location / Místo stavby
Nám. Republiky 24, Stará radnice 591 01 Žďár nad Sázavou
Client / Investor
Město Žďár nad Sázavou Žižkova 227/1 591 31 Žďár nad Sázavou
Architekt / Projektant
Ing.arch. Petr Baletka petrbaletka@seznam.cz M: 732 937 175 IČO: 75385007
Phase / Stupeň
DOKUMENTACE PRO VÝBĚR DODAVATELE VNITŘNÍHO VYBAVENÍ
Název výkresu
SKLAD_REGÁL KOVOVÝ

ILUSTRÁČNÍ FOTO

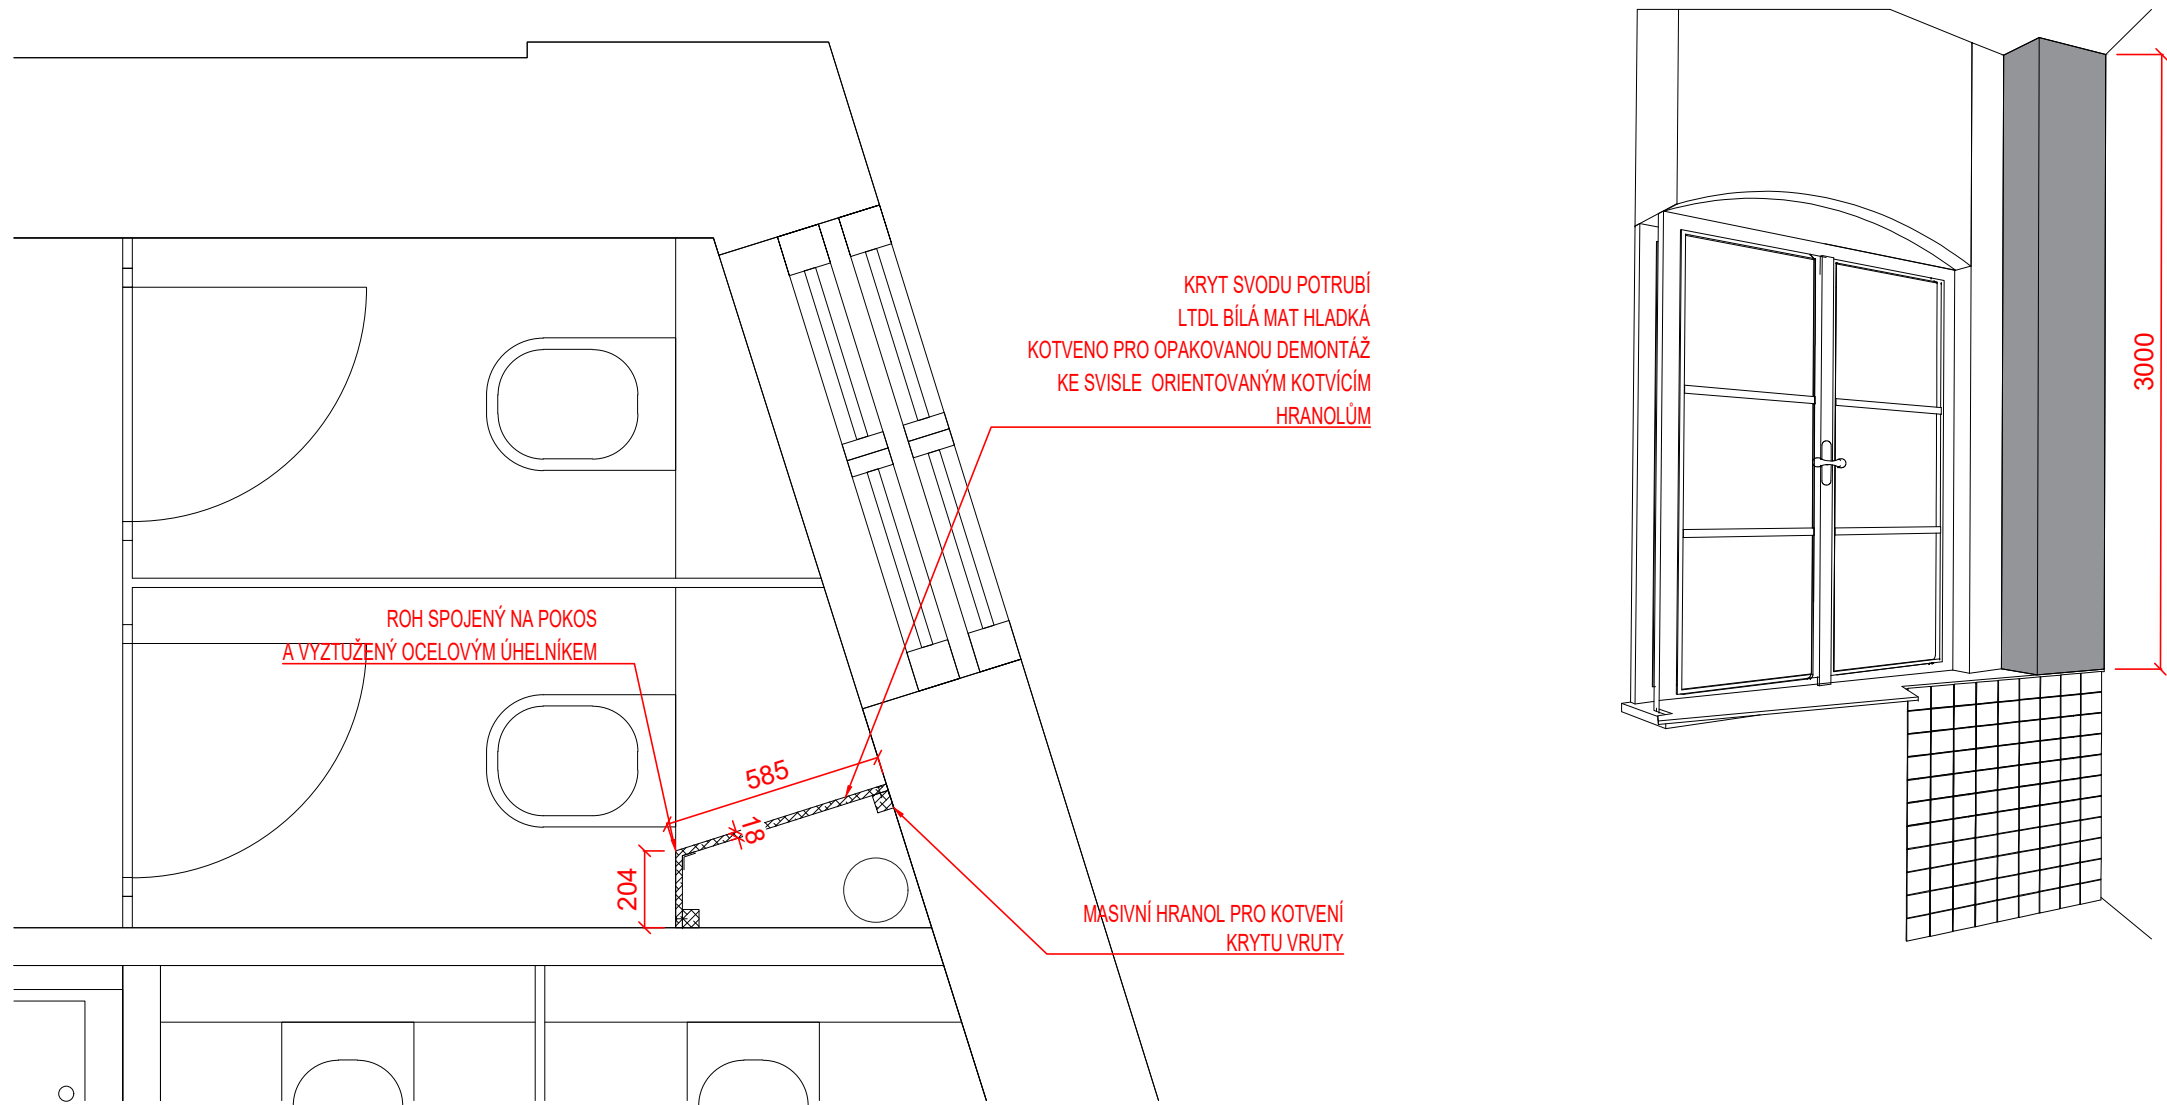

POZN.:
Všechny části prvku mobiliáře budou vyvzorovány a předloženy investorovi a autorskému dozoru k vyvzorování
Rozměry prvku je nutno ověřit na stavbě

Project name / Název stavby
**KULTURNÍ CENTRUM
STARÁ RADNICE**

Building location / Místo stavby
Nám. Republiky 24, Stará radnice
591 01 Žďár nad Sázavou

Client / Investor
Město Žďár nad Sázavou
Žižkova 227/1
591 31 Žďár nad Sázavou

Architekt / Projektant
Ing.arch. Petr Baletka
petrbaletka@seznam.cz
M: 732 937 175
IČO: 75385007


Phase / Stupeň
DOKUMENTACE PRO VÝBĚR DODAVATELE VNITŘNÍHO VYBAVENÍ
Název výkresu
KRYT SVODU POTRUBÍ

Date / Datum
12 / 2025
Výkres číslo
STR.DVD.1.KR.01.01

Měřítko
1:20

Formát
A3

DETAIL

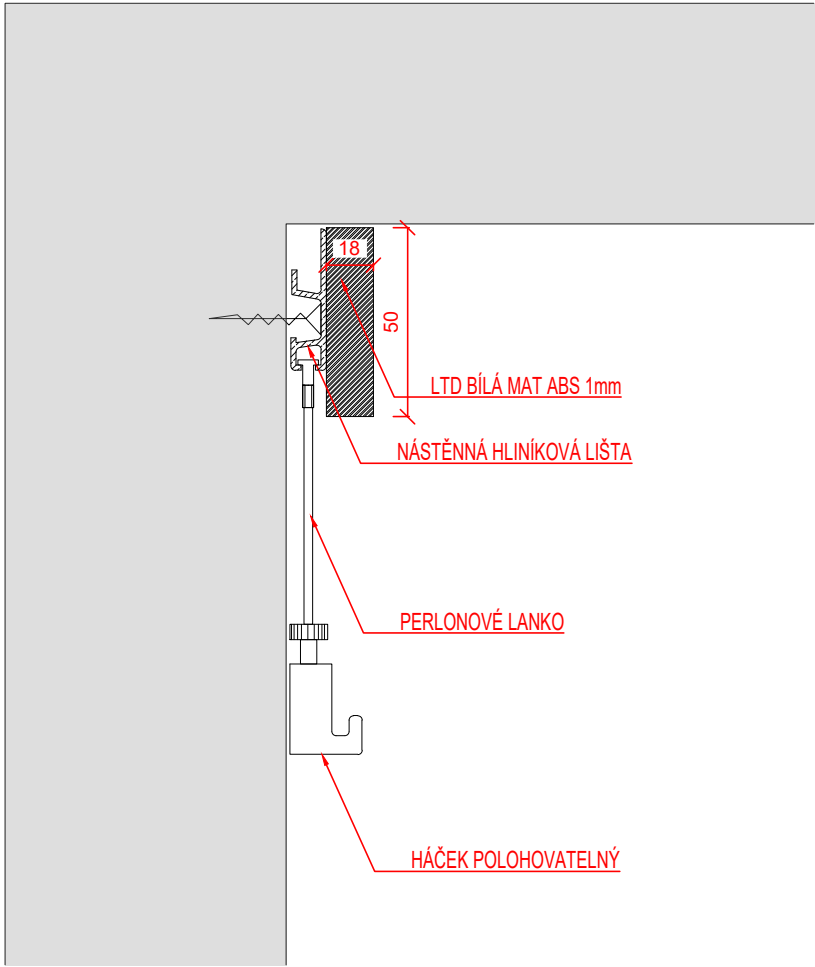

ILUSTRAČNÍ FOTOGRAFIE



POPIS ZÁVĚSNÉHO SYSTÉMU:

Obsahem dodávky je 51 m dlouhá závěsná lišta
bílá přetíratelná lišta
16 x koncovka bílá
60 x perlonové lanko 1.5m
60 x háčky pod lištu
51m dlouhý krycí LTD profil bílý mat

POZN.:

Všechny části prvku mobiliáře budou vyvzorovány
a předloženy investorovi a autorskému doзору
k vyvzorování
Rozměry prvku je nutno ověřit na stavbě

Project name / Název stavby

KULTURNÍ CENTRUM
STARÁ RADNICE

Building location / Místo stavby

Nám. Republiky 24, Stará radnice
591 01 Žďár nad Sázavou

Client / Investor

Město Žďár nad Sázavou
Žižkova 227/1
591 31 Žďár nad Sázavou

Architekt / Projektant

Ing.arch. Petr Baletka
petrbaletka@seznam.cz
M: 732 937 175
IČO: 75385007

Phase / Stupeň

DOKUMENTACE PRO VÝBĚR DODAVATELE VNITŘNÍHO VYBAVENÍ
Název výkresu
ZÁVĚSNÝ SYSTÉM OBRAZŮ

Date / Datum

12 / 2025


Výkres číslo

STR.DVD.1.GS.01.01


Měřítko
1:20

Formát
A3


PŮDORYS

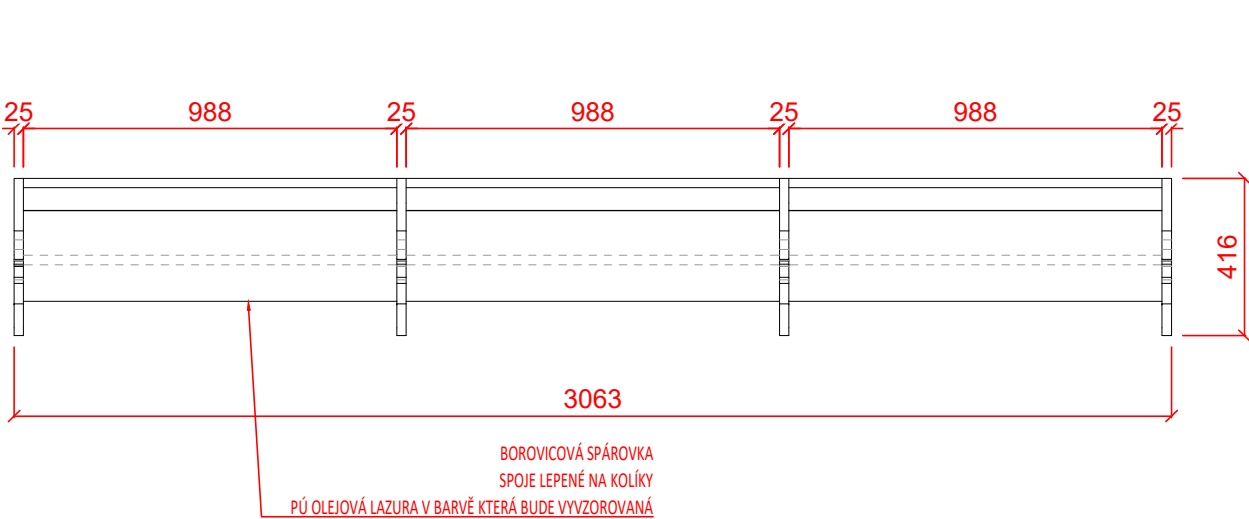


PERSPEKTIVA

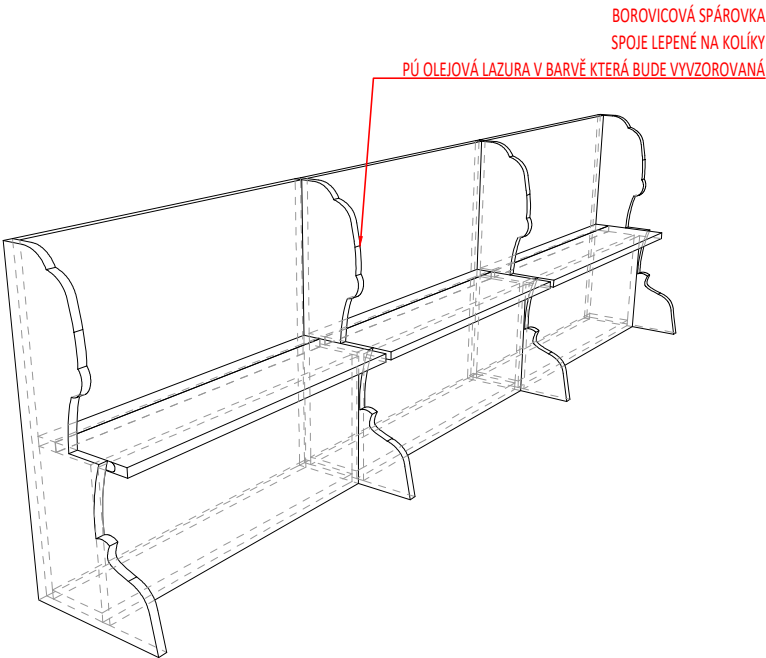

POHLED ČELNÍ

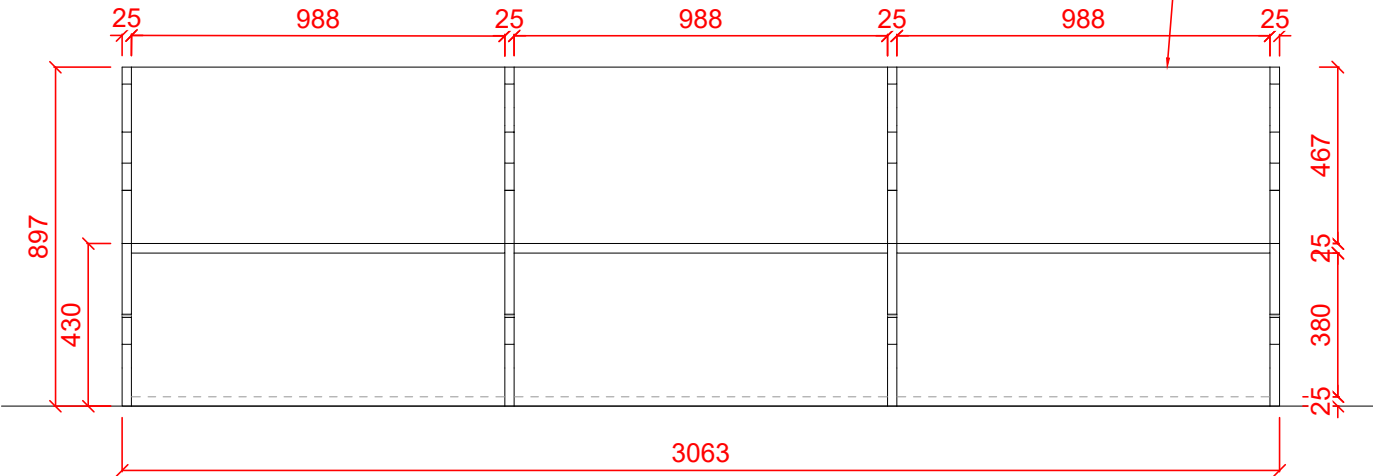

POHLED BOČNÍ

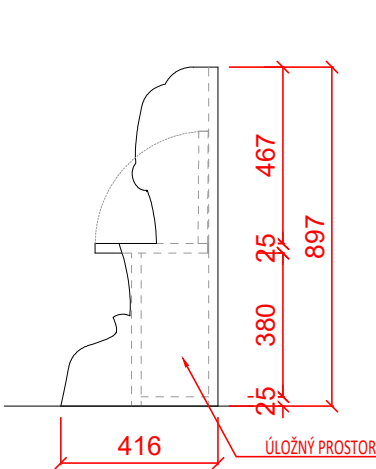

POZN.:

Všechny části prvku mobiliáře budou vyvzorovány a předloženy investorovi a autorskému doзору k vyvzorování
Rozměry prvku je nutno ověřit na stavbě

Project name / Název stavby
**KULTURNÍ CENTRUM
STARÁ RADNICE**

Building location / Místo stavby
Nám. Republiky 24, Stará radnice
591 01 Žďár nad Sázavou

Client / Investor
Město Žďár nad Sázavou
Žižkova 227/1
591 31 Žďár nad Sázavou

Architekt / Projektant
Ing.arch. Petr Baletka
petrbaletka@seznam.cz
M: 732 937 175
IČO: 75385007


Phase / Stupeň
DOKUMENTACE PRO VÝBĚR DODAVATELE VNITŘNÍHO VYBAVENÍ
Název výkresu
KOSTELNÍ LAVICE

Date / Datum
12 / 2025


Výkres číslo
STR.DVD.1.LA.01.01

Měřítko
1:20
Formát
A3


PŮDORYS

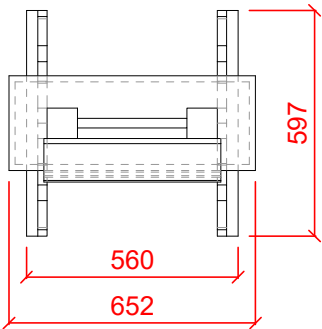


POHLED ČELNÍ

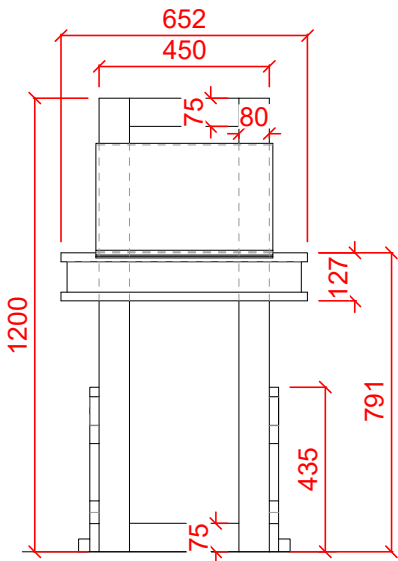

POHLED BOČNÍ

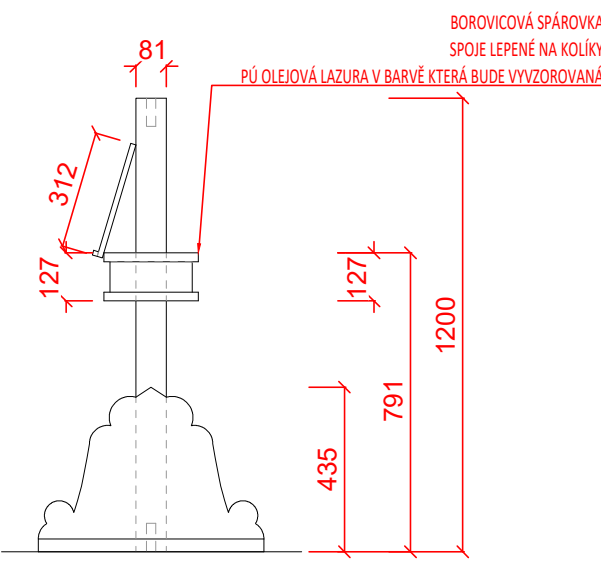

PERSPEKTIVA

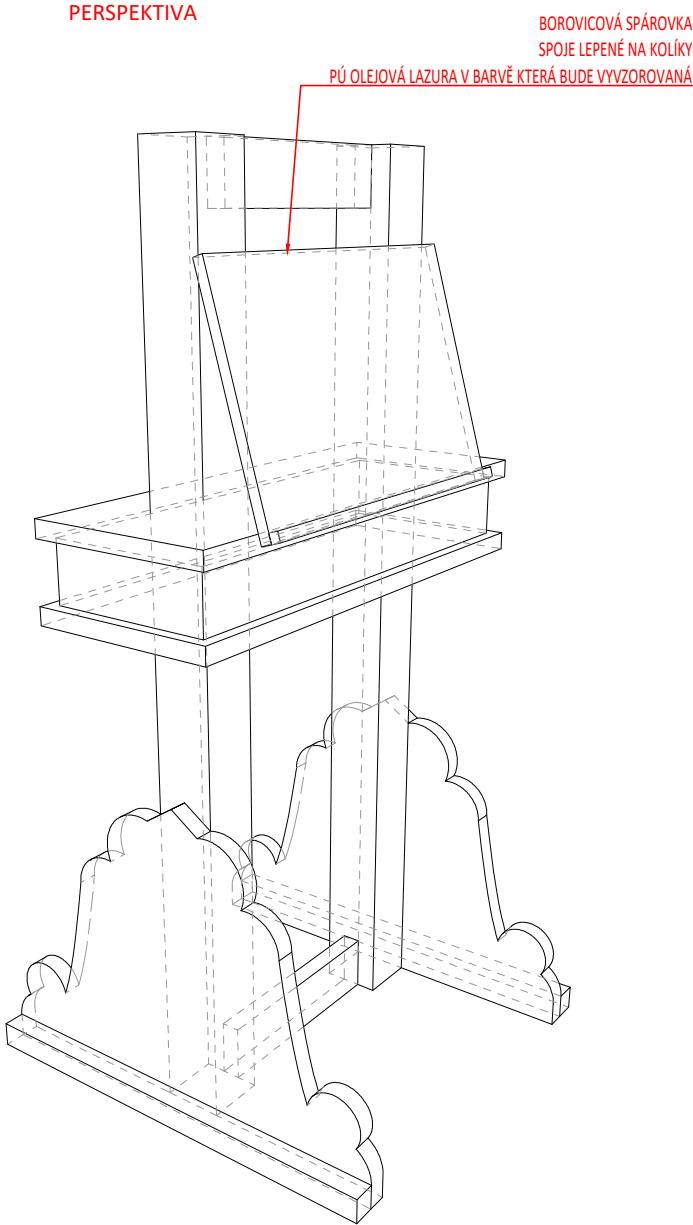

POZN.:

Všechny části prvku mobiliáře budou vyvzorovány a předloženy investorovi a autorskému dozoru k vyvzorování
Rozměry prvku je nutno ověřit na stavbě

Project name / Název stavby
**KULTURNÍ CENTRUM
STARÁ RADNICE**


Building location / Místo stavby
Nám. Republiky 24, Stará radnice
591 01 Žďár nad Sázavou

Client / Investor
Město Žďár nad Sázavou
Žižkova 227/1
591 31 Žďár nad Sázavou


Architekt / Projektant
Ing.arch. Petr Baletka
petrbaletka@seznam.cz
M: 732 937 175
IČO: 75385007

Phase / Stupeň
DOKUMENTACE PRO VÝBĚR DODAVATELE VNITŘNÍHO VYBAVENÍ
Název výkresu
PULPIT


PŮDORYS

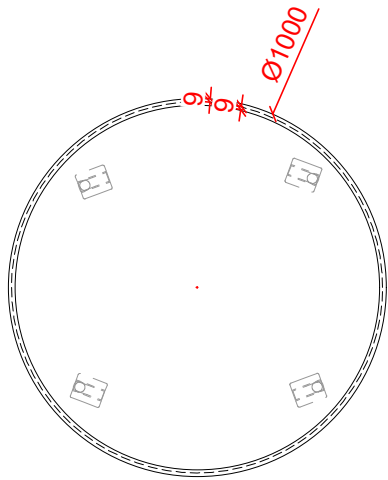

POHLED BOČNÍ

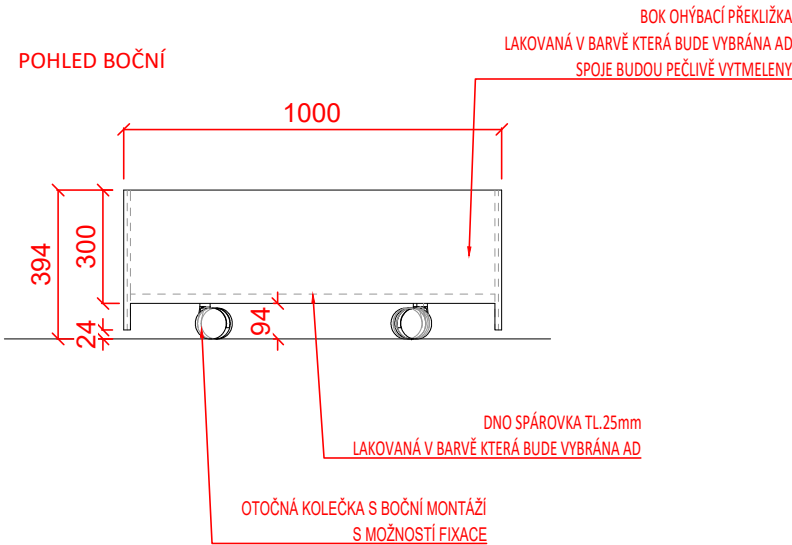

PERSPEKTIVA

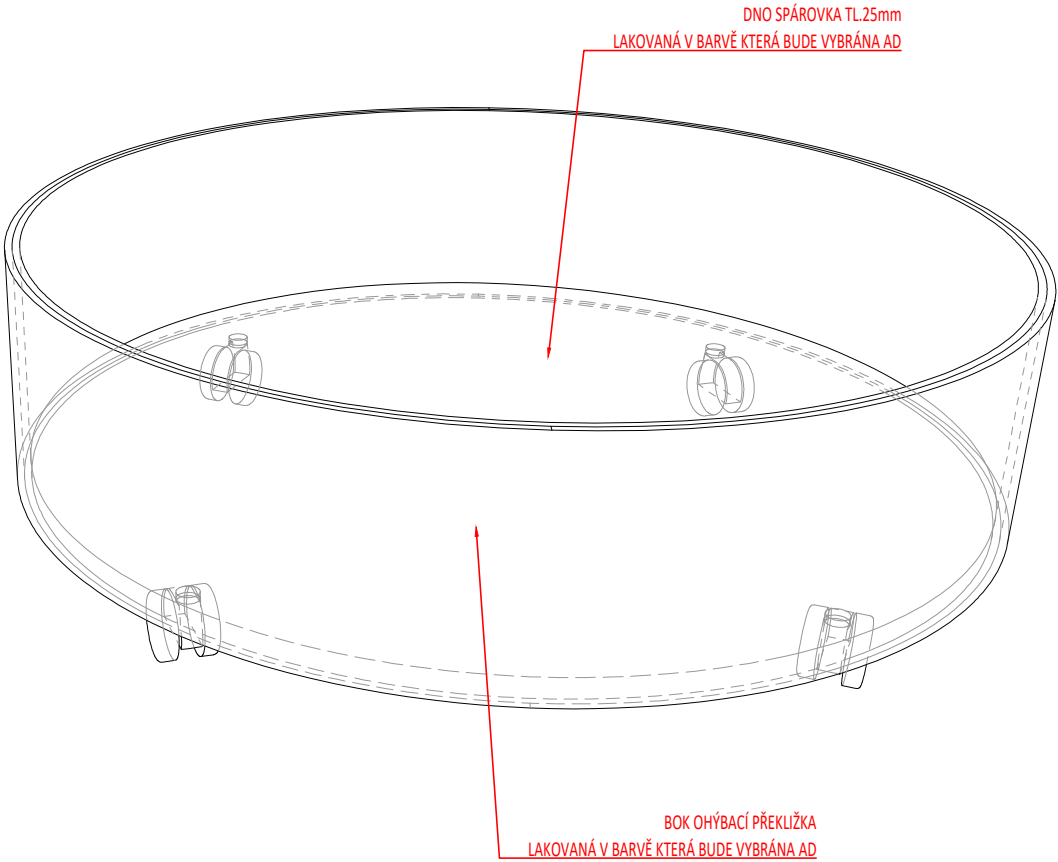

POZN.:

Všechny části prvku mobiliáře budou vyzorovány a předloženy investorovi a autorskému doзору k vyzorování
Rozměry prvku je nutno ověřit na stavbě

Project name / Název stavby

KULTURNÍ CENTRUM
STARÁ RADNICE

Building location / Místo stavby

Nám. Republiky 24, Stará radnice
591 01 Žďár nad Sázavou

Client / Investor

Město Žďár nad Sázavou
Žižkova 227/1
591 31 Žďár nad Sázavou

Architekt / Projektant

Ing.arch. Petr Baletka
petrbaletka@seznam.cz
M: 732 937 175
IČO: 75385007

Phase / Stupeň

DOKUMENTACE PRO VÝBĚR DODAVATELE VNITŘNÍHO VYBAVENÍ
Název výkresu
NOSIČ EXPONÁTU KÁMEN

Date / Datum

12 / 2025

Výkres číslo


STR.DVD.1.NK.01.01

Měřítko
1:20


Formát
A3

AXONOMETRICKÝ POHLED


RAL 3016

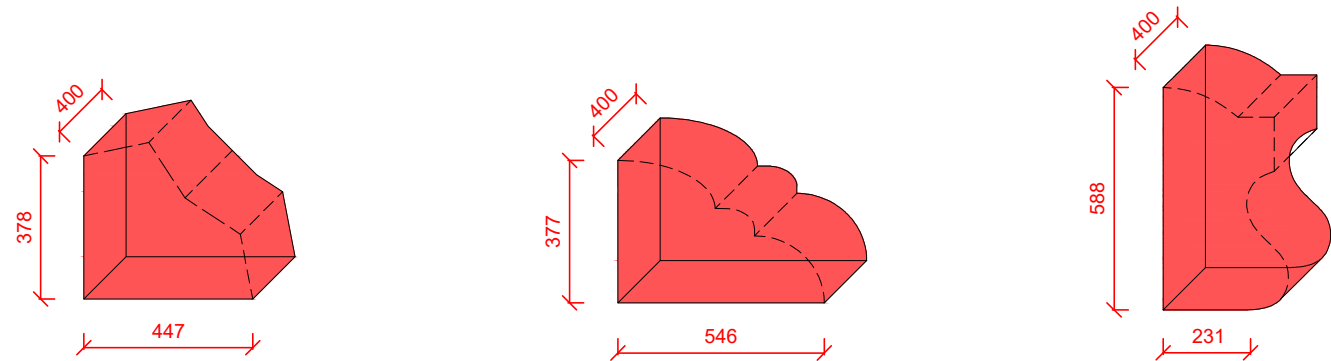

RAL 5002

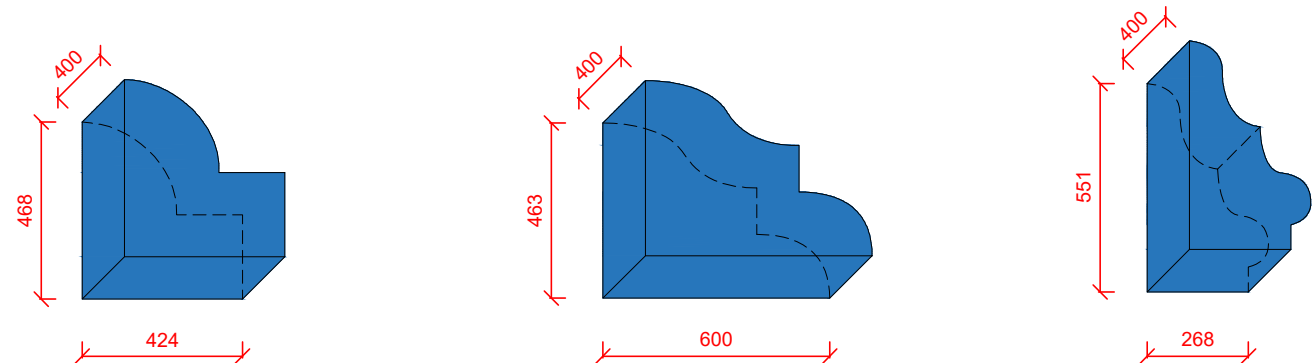

RAL 7044

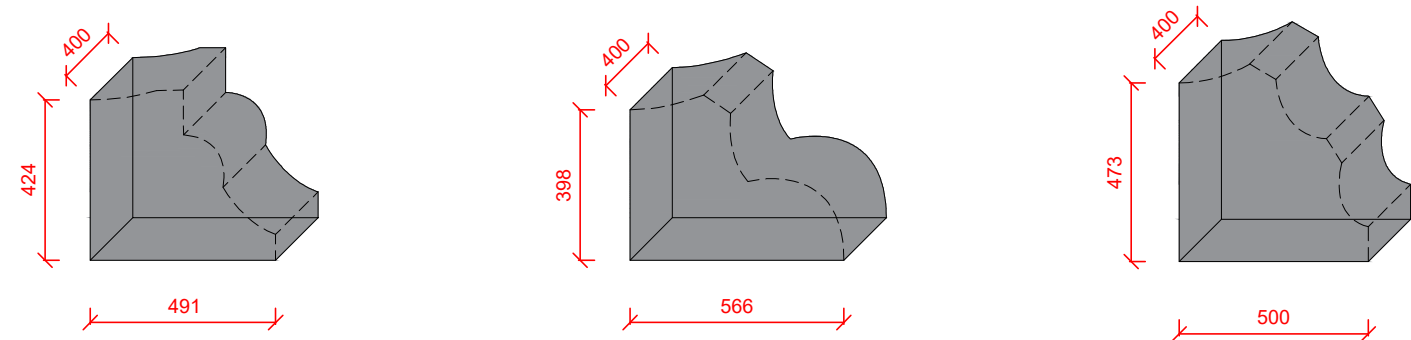

POPIS:
_Molitanové dílce z PUR pěny čalouněné
banerovinou v různých barevnostech dle vzorníku RAL
Oběmová hmotnost PUR pěny bude vybrána
na základě vzorování

POČET:
Od každého tvaru budou vyrobeny 4 kusy

Celkem tedy bude vyrobeno 36 ks

POZN.:
Všechny části prvku mobiliáře budou vyvzorovány
a předloženy investorovi a autorskému doзору
k vyvzorování
Rozměry prvku je nutno ověřit na stavbě

Project name / Název stavby
KULTURNÍ CENTRUM
STARÁ RADNICE

Building location / Místo stavby
Nám. Republiky 24, Stará radnice
591 01 Žďár nad Sázavou

Client / Investor
Město Žďár nad Sázavou
Žižkova 227/1
591 31 Žďár nad Sázavou


Architekt / Projektant
Ing.arch. Petr Baletka
petrbaletka@seznam.cz
M: 732 937 175
IČO: 75385007

Phase / Stupeň
DOKUMENTACE PRO VÝBĚR DODAVATELE VNITŘNÍHO VYBAVENÍ
Název výkresu
SADA ČALONĚNÝCH DÍLCŮ


Date / Datum
12 / 2025
Výkres číslo
STR.DVD.1.TD.01.01

Měřítko 1:20	Formát A3
-----------------	--------------


PŮDORYS

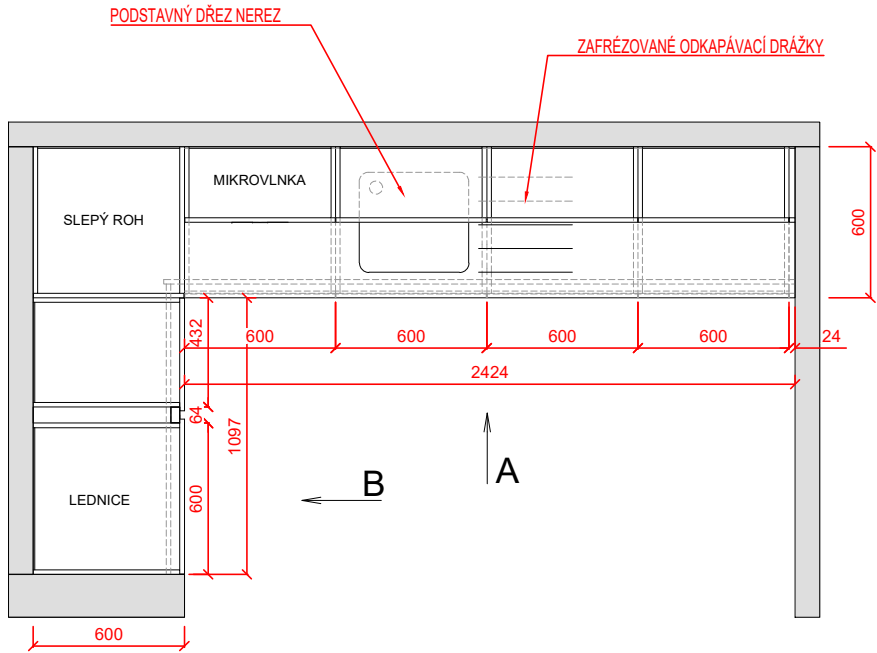


PERSPEKTIVA

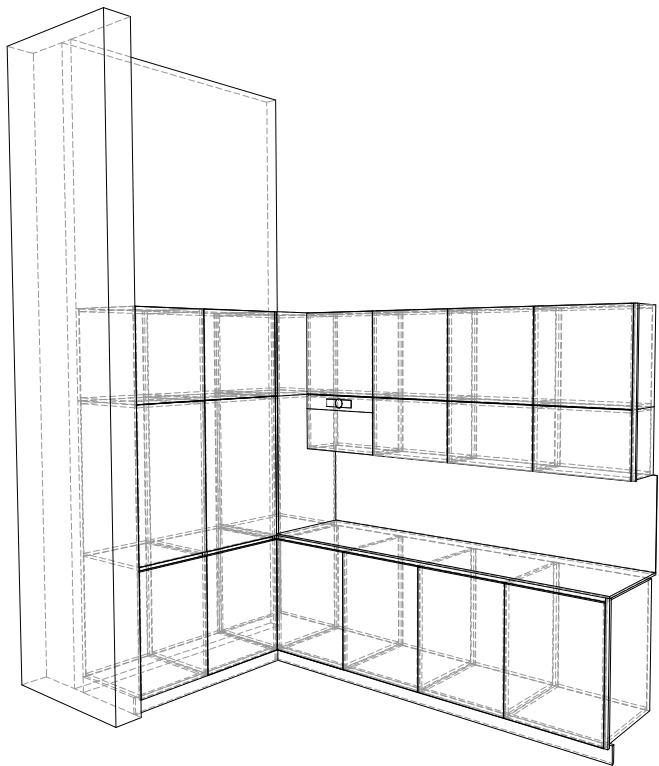

POHLED A

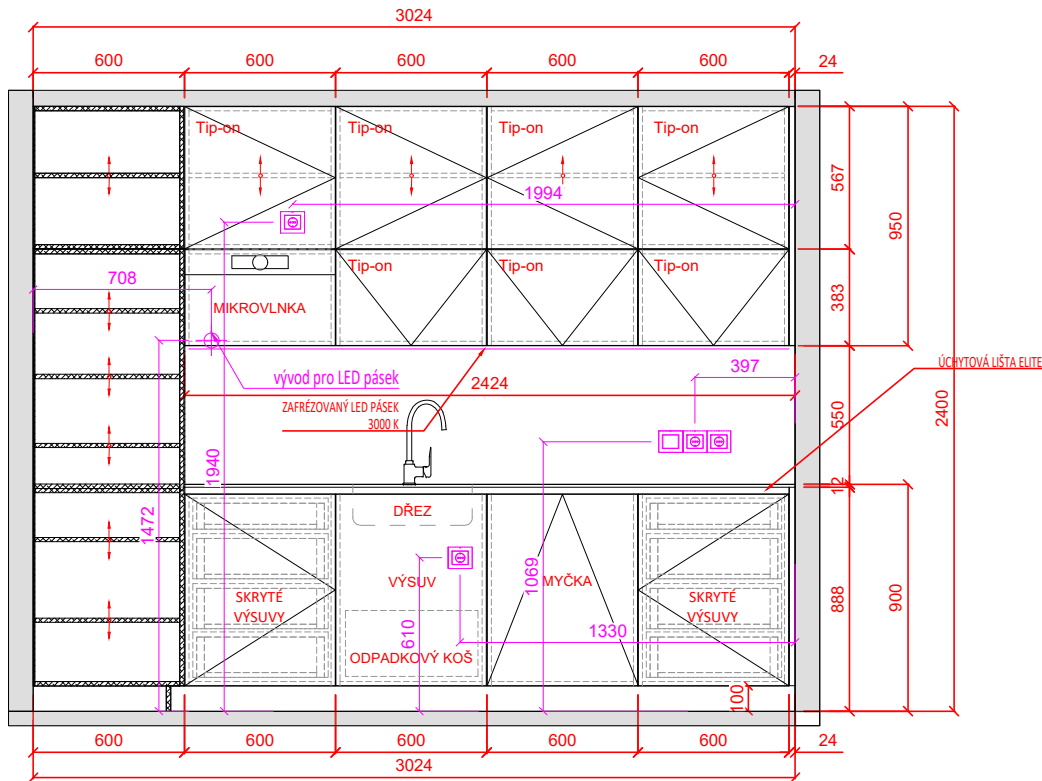

POHLED B

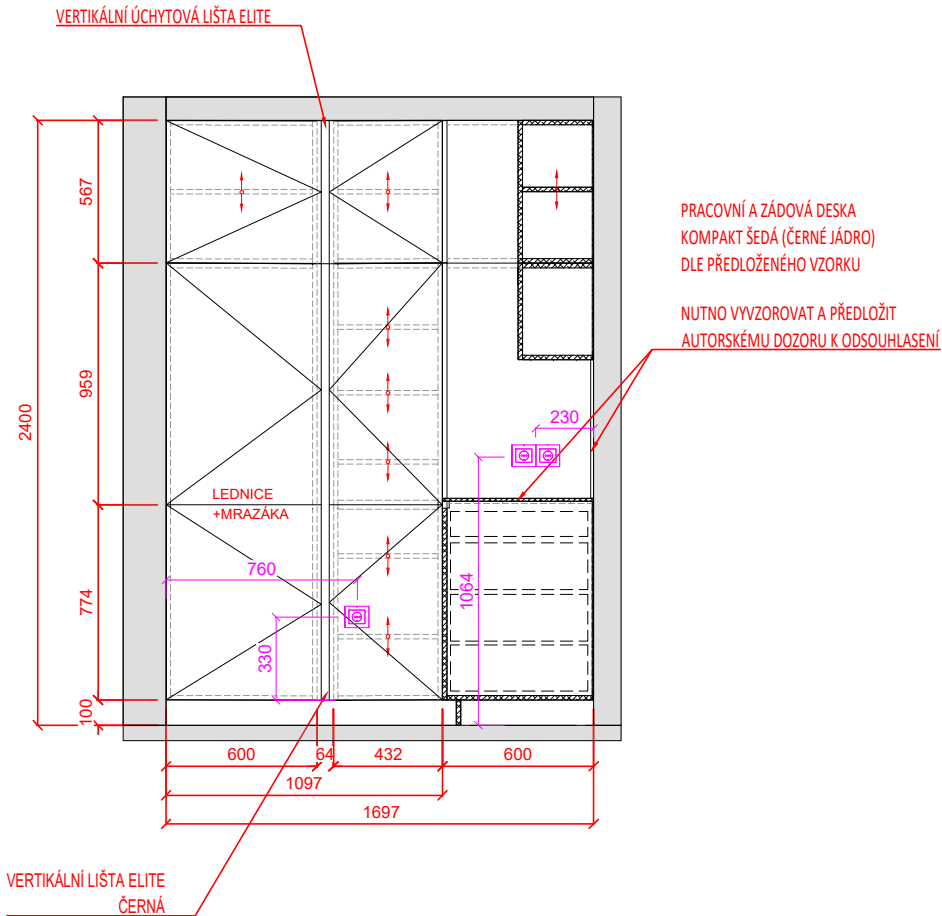

MATERIÁLY

- **ČELA**
LTD - ŠEDÁ MAT
DLE PŘEDLOŽENÉHO VZORKU
NUTNO VYVZOROVAT A PŘEDLOŽIT
AUTORSKÉMU DOZORU K ODSOUHLASENÍ
- **KORPUSY**
LTD - ŠEDÁ MAT
DLE PŘEDLOŽENÉHO VZORKU
NUTNO VYVZOROVAT A PŘEDLOŽIT
AUTORSKÉMU DOZORU K ODSOUHLASENÍ
- **PRACOVNÍ DESKA A ZÁDOVÁ DESKA**
KOMPAKTNÍ DESKA ŠEDÁ (ČERNÉ JÁDRO)
DLE PŘEDLOŽENÉHO VZORKU
NUTNO VYVZOROVAT A PŘEDLOŽIT
AUTORSKÉMU DOZORU K ODSOUHLASENÍ
- **DŘEZ**
PODSTAVNÝ NEREZ

ÚCHYTOVÁ LIŠTA - ILUSTRAČNÍ OBRÁZEK

POZN.:

Všechny části prvku mobiliáře budou vyvzorovány a předloženy investorovi a autorskému dozoru k vyvzorování
Rozměry prvku je nutno ověřit na stavbě

Project name / Název stavby
**KULTURNÍ CENTRUM
STARÁ RADNICE**

Building location / Místo stavby
Nám. Republiky 24, Stará radnice
591 01 Žďár nad Sázavou

Client / Investor
Město Žďár nad Sázavou
Žižkova 227/1
591 31 Žďár nad Sázavou

Architekt / Projektant
Ing.arch. Petr Baletka
petrbaletka@seznam.cz
M: 732 937 175
IČO: 75385007

Phase / Stupeň
DOKUMENTACE PRO VÝBĚR DODAVATELE VNITŘNÍHO VYBAVENÍ
Název výkresu
KUCHYŇKA V RESPIRIU

Date / Datum

12 / 2025

Výkres číslo

STR.DVD.1.KU.01.01

Měřítko
1:30

Formát
A3

MIKROVLNNÁ TROUBA



POPIS:

rozměry 594 x 459 x 438 mm- vestavné zařízení- rozměry navržené dle rozměrů skřínky

mikrovlnná trouba určená pro plnou vestavbu, možnosti vestavby v kombinaci s jinými spotřebiči

mechanismus otevírání dveří- elektronické dotykové

systémy tepelné úpravy- gril, mikrovlny, gril a mikrovlny

mikrovlnný výkon 900 W, 5 úrovní

výkon grilu 800 W

funkce Rychlý start s plným výkonem s intervaly po 30s, automatické rozmrazovací programy podle hmotnosti vložených potravin, dětská pojistka, signál při ukončení cyklu

příkon 2200 W

materiál vnitřku trouby nerezová ocel

osvětlení vnitřku trouby 25 W

frekvence 50 Hz

požadované jištění 16 A

délka přívodního kabelu 1400 mm

napájecí napětí 220-240 V

hmotnost 19 kg

VESTAVNÁ MYČKA NA NÁDOBÍ



POPIS:

rozměry 598 x 820 x 550 mm- vestavné zařízení- rozměry navržené dle rozměrů skřínky

příborová zásuvka, extra hluboká přizpůsobitelná zásuvka s dělicími příčkami, satelitní sprchovací rameno, automatické otevření dvířek pro lepší sušení dvířka myčky se před koncem programu pootevřou o 10 cm, aby mohl vzduch volně proudit), indikátor stavu mytí (světelný bod promítaný na podlaže pod spotřebičem), ovládací panel s textem a symboly, funkce odloženého startu 1-24 hodin, kapacita mytí 14 sad nádobí

8 mycích programů (160 minutový, 60 minutový, 90 minutový, AUTO, ECO, CARE, rychlý 30 minutový, opláchnutí a čekání) a 3 teploty

spotřeba vody 10,5 l a energie 0.832 kWh

délka přívodního kabelu 1500 mm, délka napouštěcí hadice 1500 mm, délka vypouštěcí hadice 1500 mm

příkon 1950 W

napájecí napětí 220-240 V

požadované jištění 10 A

frekvence 50 Hz

zařízení proti zaplavení- spínací plovák

třída energetické účinnosti D

spotřeba energie na 100 cyklů 85 kWh, spotřeba vody na cyklus 10,5 l

třída emisí hluku šířeného vzduchem B, úroveň emisí hluku šířeného vzduchem 44 dB(A) re 1pW

pohotovostní režim 0,5 W

index energetické účinnosti 49,9

hmotnost 39,35 kg

KOMBINOVANÁ LEDNICE S MRAŽÁKEM VESTAVNÁ



POPIS:

rozměry 1771 x 540 x 545 mm- vestavné zařízení- rozměry navržené dle rozměrů skřínky

energetická třída C (dle nového značení od 1.3. 2021)

objem 292 l (objem chladničky 262 l, objem mrazničky 30 l)

spotřeba energie- 280 kWh/rok

třída úrovně vydávaného hlukuB

ovládání- elektronické / tlačítky

možná změna otevírání dveří

odmrazování chladničky automatické

typ osvětlení- LED osvětlení

mrazicí výkon- 3 kg/24 h

odolnost při výpadku proudu- 14 hod.

délka přívodního kabelu- 2450 mm

typ chladiva- R600a

jmenovitý výkon- 80 W

napětí 220-240 V

frekvence 50 Hz


proudová pojistka 16 A

POZN.:


Všechny části prvku mobiliáře budou vyvzorovány a předloženy investorovi a autorskému dozoru k vyvzorování
Rozměry prvku je nutno ověřit na stavbě

Project name / Název stavby
KULTURNÍ CENTRUM STARÁ RADNICE
Building location / Místo stavby
Nám. Republiky 24, Stará radnice 591 01 Žďár nad Sázavou
Client / Investor
Město Žďár nad Sázavou Žižkova 227/1 591 31 Žďár nad Sázavou
Architekt / Projektant
Ing.arch. Petr Baletka petrbaletka@seznam.cz M: 732 937 175 IČO: 75385007
Phase / Stupeň
DOKUMENTACE PRO VÝBĚR DODAVATELE VNITŘNÍHO VYBAVENÍ
Název výkresu
SPOTŘEBIČE
Date / Datum
12 / 2025
Výkres číslo
STR.DVD.1.SP.01.01
Měřítko
1:30
Formát
A3

PŮDORYS

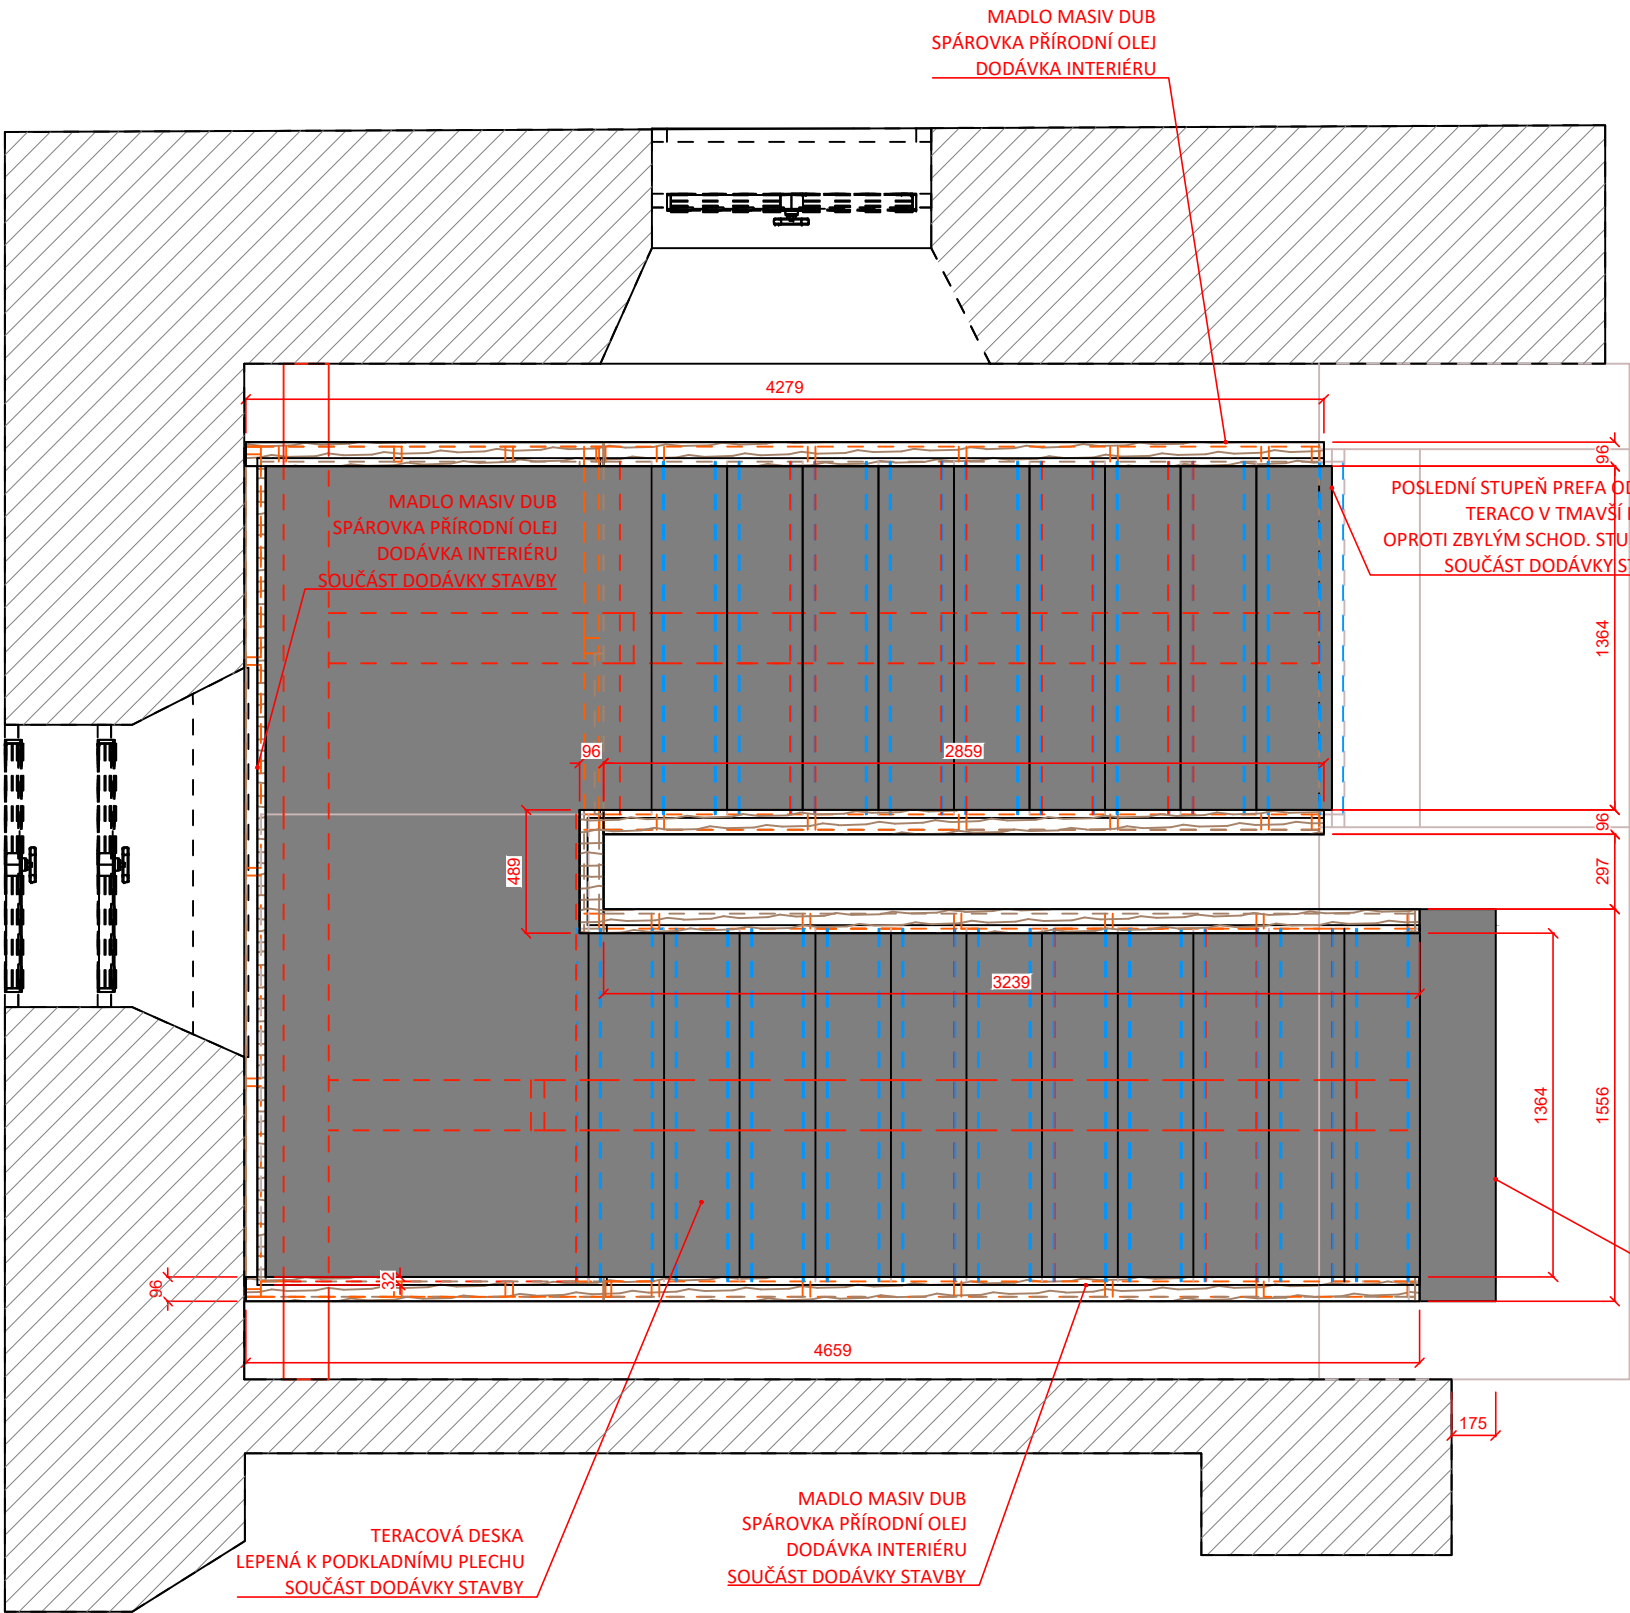

PERSPEKTIVA

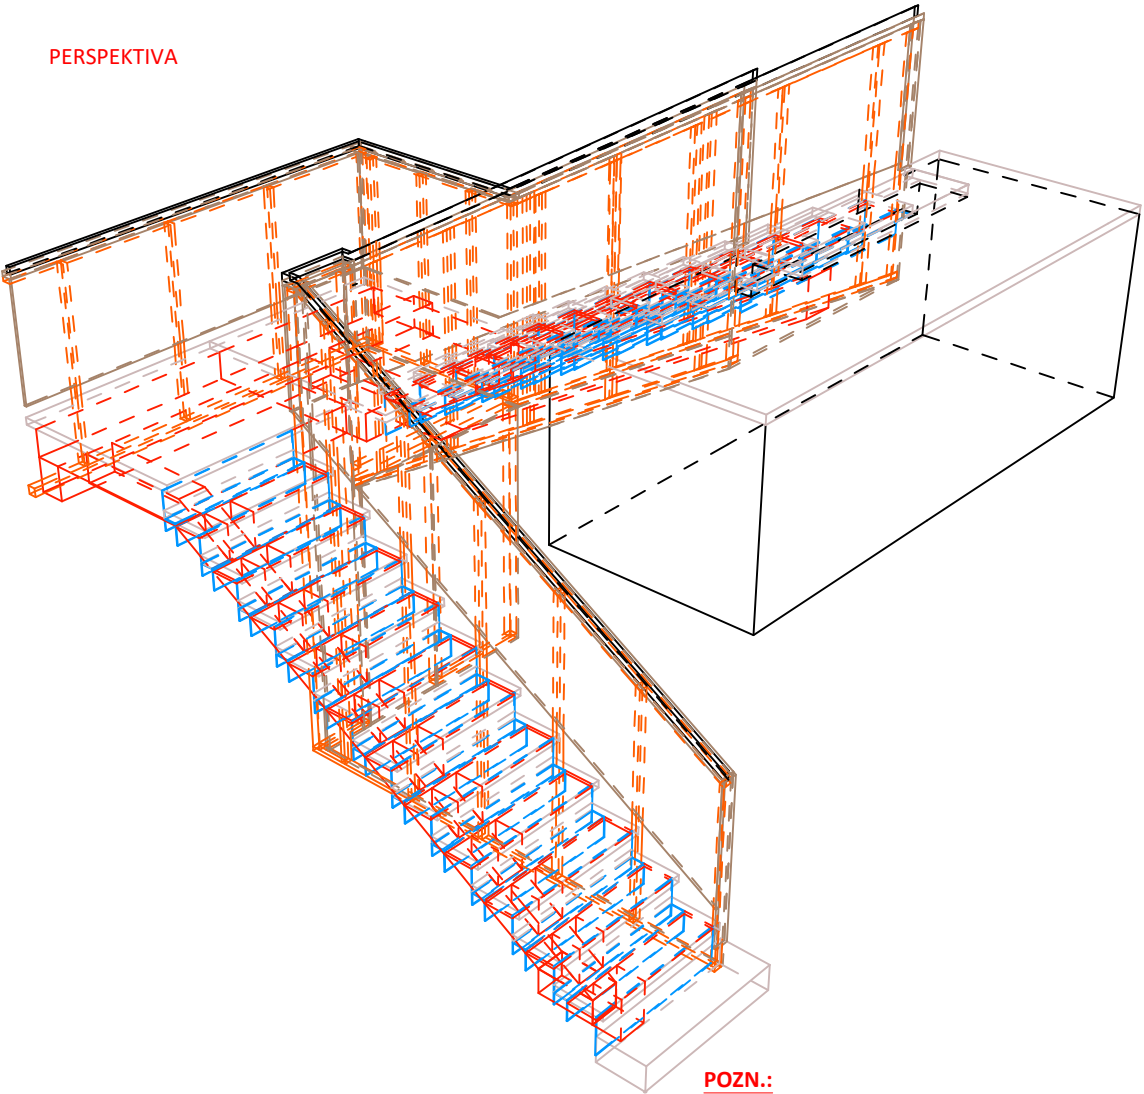

POZN.:

Všechny části prvku mobiliáře budou vyvzorovány a předloženy investorovi a autorskému doзору k vyvzorování
Rozměry prvku je nutno ověřit na stavbě

Project name / Název stavby
**KULTURNÍ CENTRUM
STARÁ RADNICE**

Building location / Místo stavby
Nám. Republiky 24, Stará radnice
591 01 Žďár nad Sázavou

Client / Investor
Město Žďár nad Sázavou
Žižkova 227/1
591 31 Žďár nad Sázavou

Architekt / Projektant
Ing.arch. Petr Baletka
petrbaletka@seznam.cz
M: 732 937 175
IČO: 75385007


Phase / Stupeň
DOKUMENTACE PRO VÝBĚR DODAVATELE VNITŘNÍHO VYBAVENÍ
Název výkresu
SCHODIŠTĚ

Date / Datum
12 / 2025

Výkres číslo
STR.DVD.1.SCH.01.01

Měřítko
1:30

Formát
A3

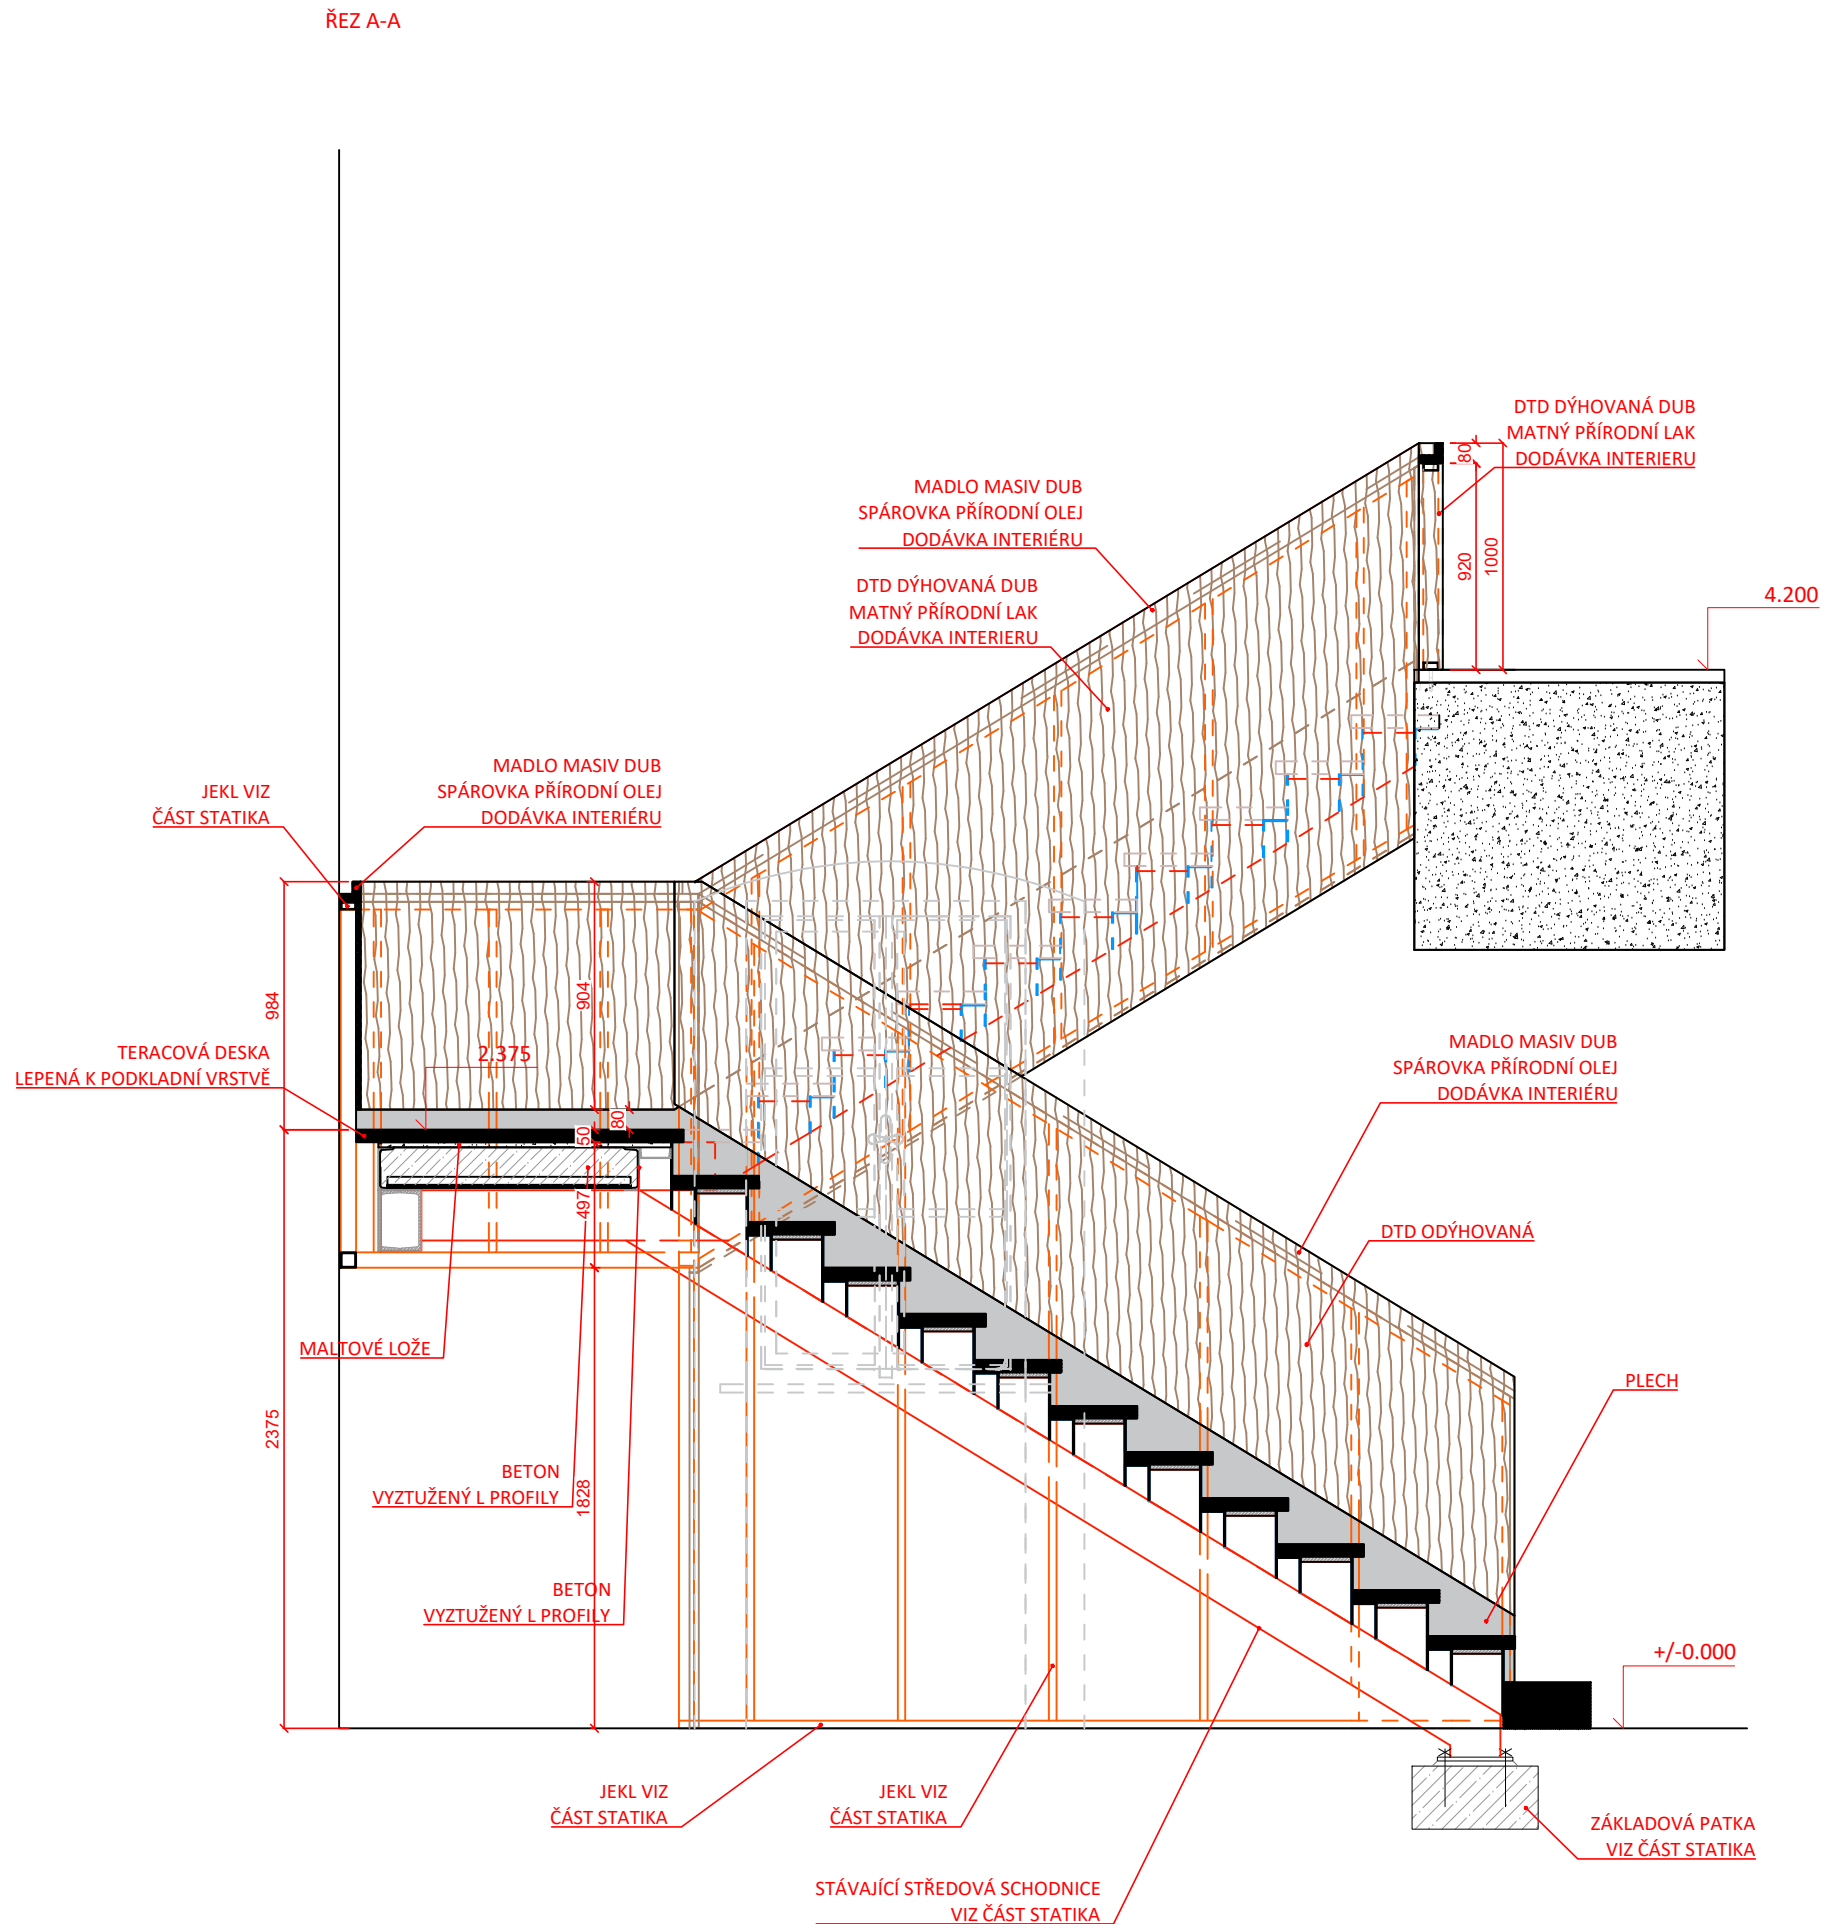

POZN.:

Všechny části prvku mobiliáře budou vyvzorovány
a předloženy investorovi a autorskému dozoru
k vyvzorování
Rozměry prvku je nutno ověřit na stavbě

Project name / Název stavby
**KULTURNÍ CENTRUM
STARÁ RADNICE**

Building location / Místo stavby
Nám. Republiky 24, Stará radnice
591 01 Žďár nad Sázavou

Client / Investor
Město Žďár nad Sázavou
Žižkova 227/1
591 31 Žďár nad Sázavou

Architekt / Projektant
Ing.arch. Petr Baletka
petrbaletka@seznam.cz
M: 732 937 175
IČO: 75385007

Phase / Stupeň
DOKUMENTACE PRO VÝBĚR DODAVATELE VNITŘNÍHO VYBAVENÍ
Název výkresu
SCHODIŠTĚ


Date / Datum
12 / 2025

Výkres číslo
STR.DVD.1.SCH.01.02

Měřítko
1:30
Formát
A3

POHLED ČELNÍ

DETAIL A (M 1:5)

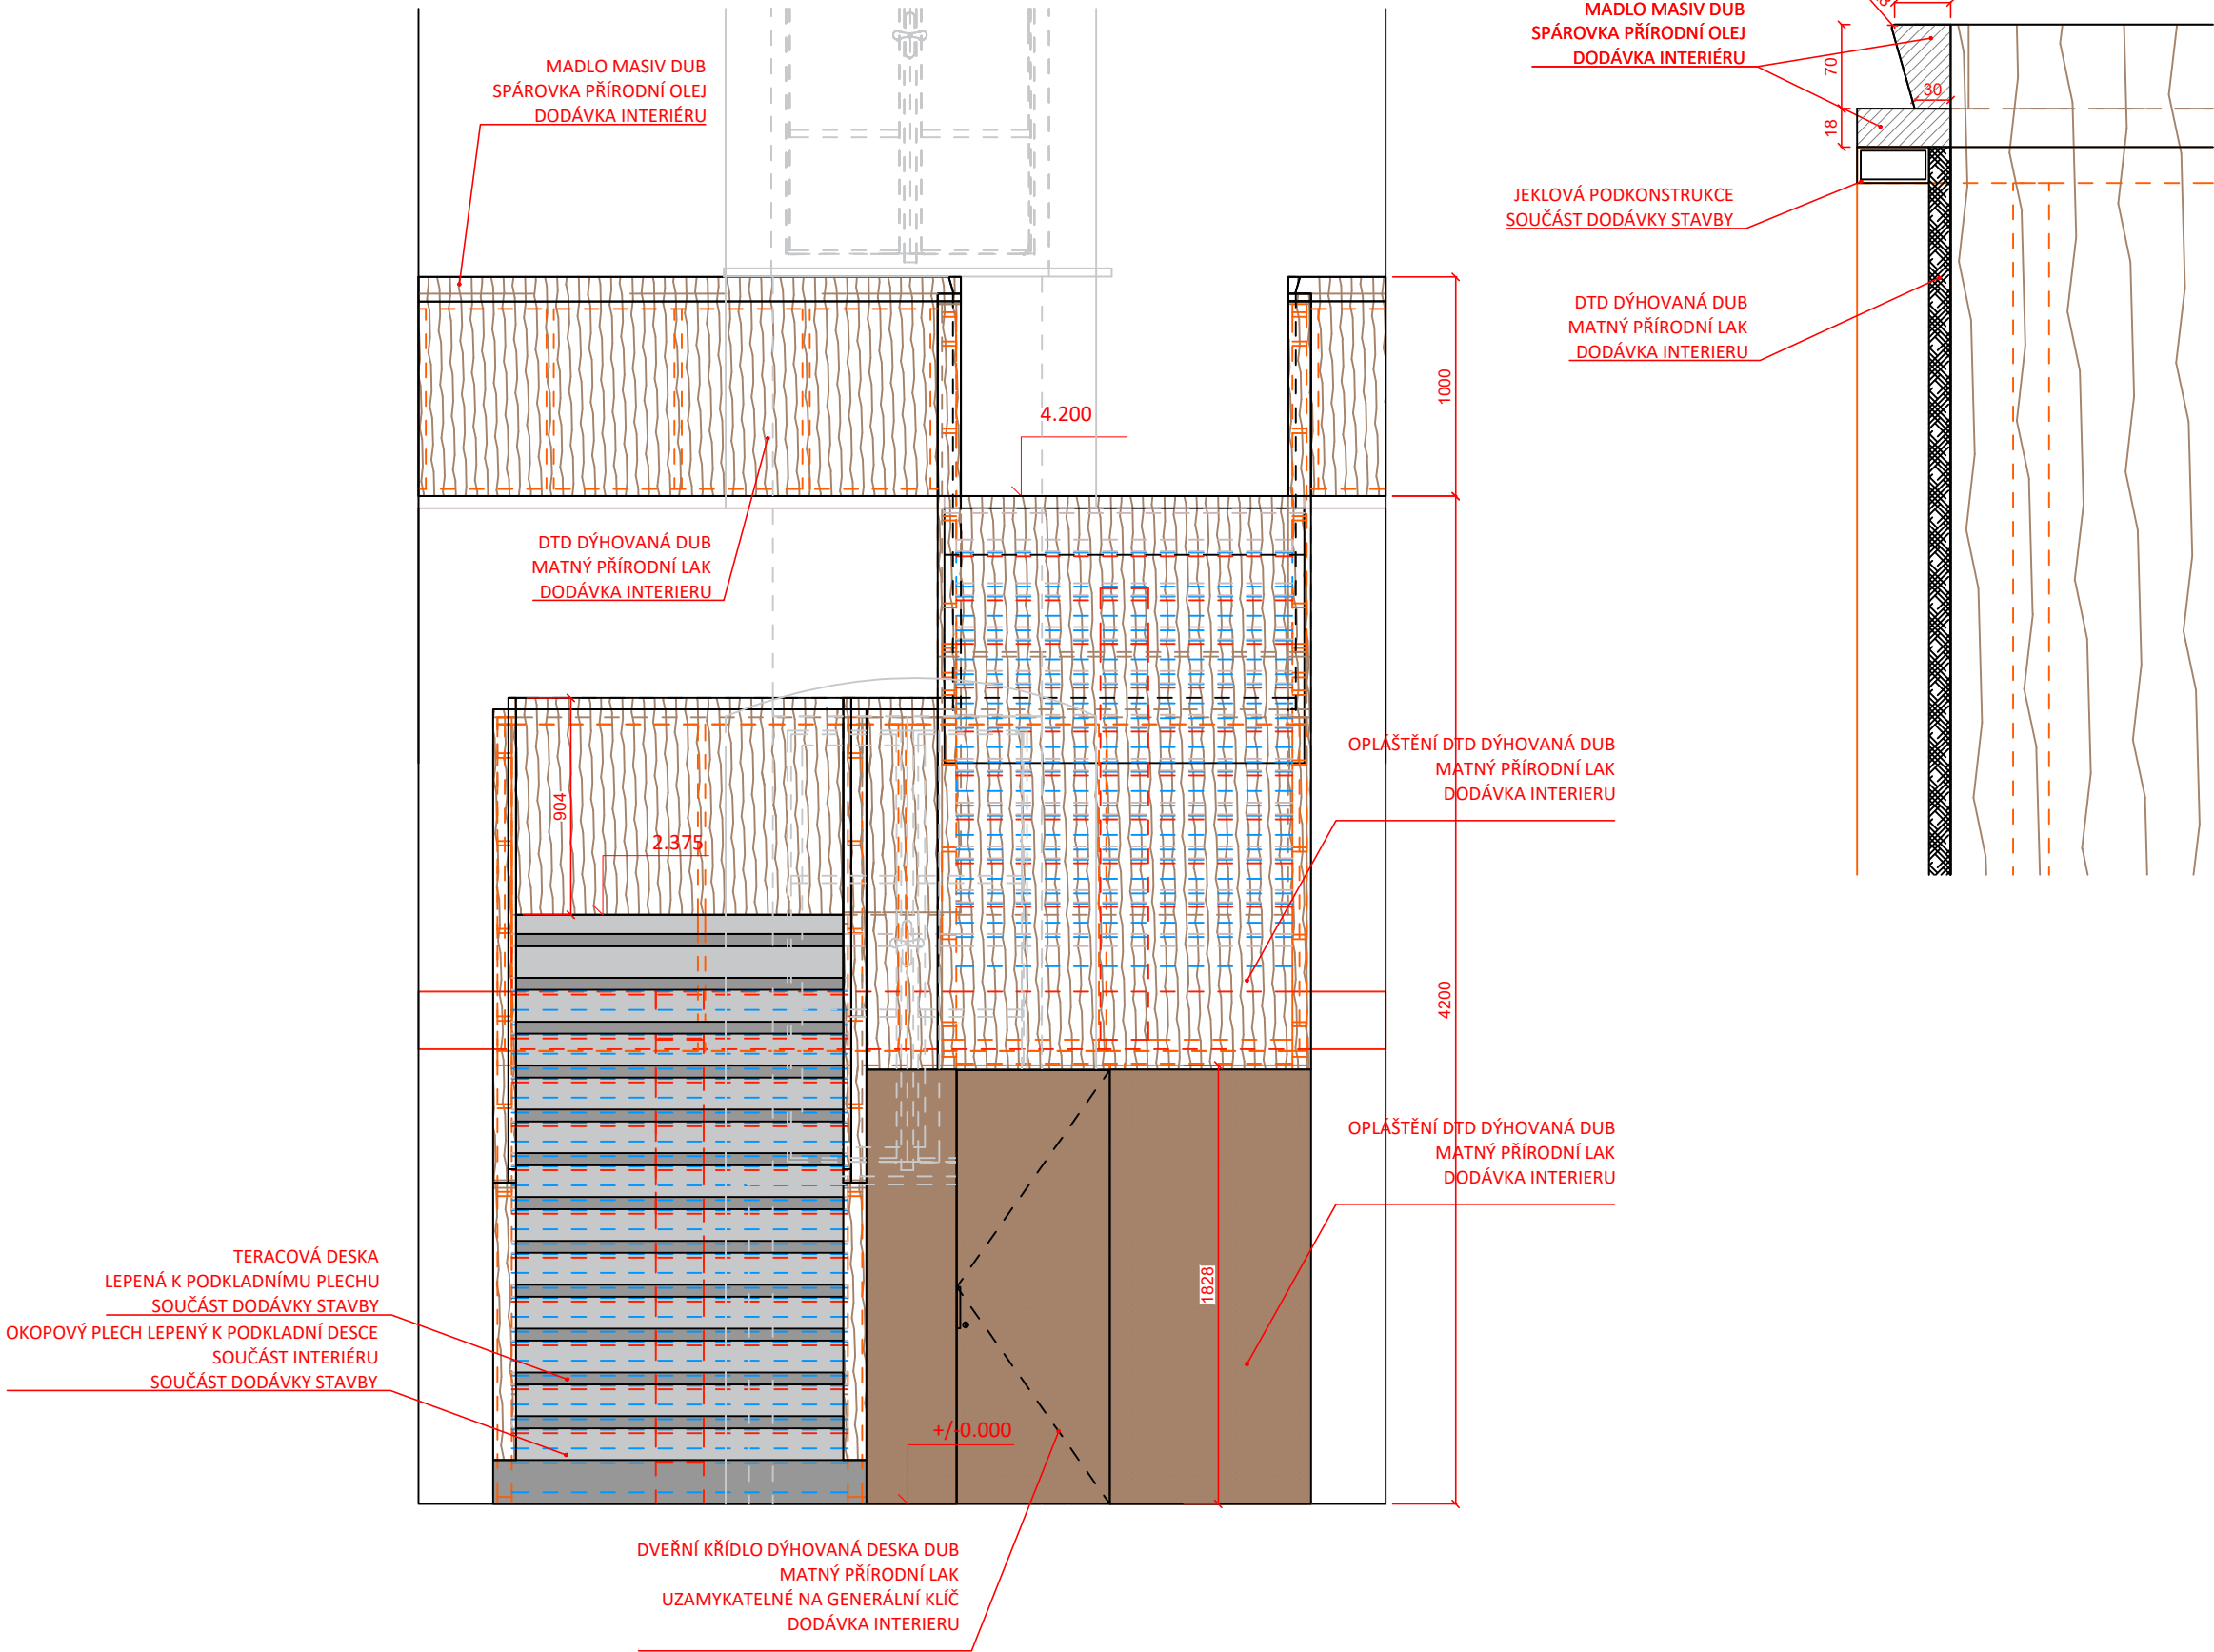

POZN.:

Všechny části prvku mobiliáře budou vyvzorovány
a předloženy investorovi a autorskému doзору
k vyvzorování
Rozměry prvku je nutno ověřit na stavbě

Project name / Název stavby

**KULTURNÍ CENTRUM
STARÁ RADNICE**

Building location / Místo stavby

Nám. Republiky 24, Stará radnice
591 01 Žďár nad Sázavou

Client / Investor

Město Žďár nad Sázavou
Žižkova 227/1
591 31 Žďár nad Sázavou

Architekt / Projektant

Ing.arch. Petr Baletka
petrbaletka@seznam.cz
M: 732 937 175
IČO: 75385007

Phase / Stupeň

DOKUMENTACE PRO VÝBĚR DODAVATELE VNITŘNÍHO VYBAVENÍ
Název výkresu
SCHODIŠTĚ

Date / Datum

12 / 2025


Výkres číslo

STR.DVD.1.SCH.01.03


Měřítko
1:30

Formát
A3

DETAIL B (M 1:5)

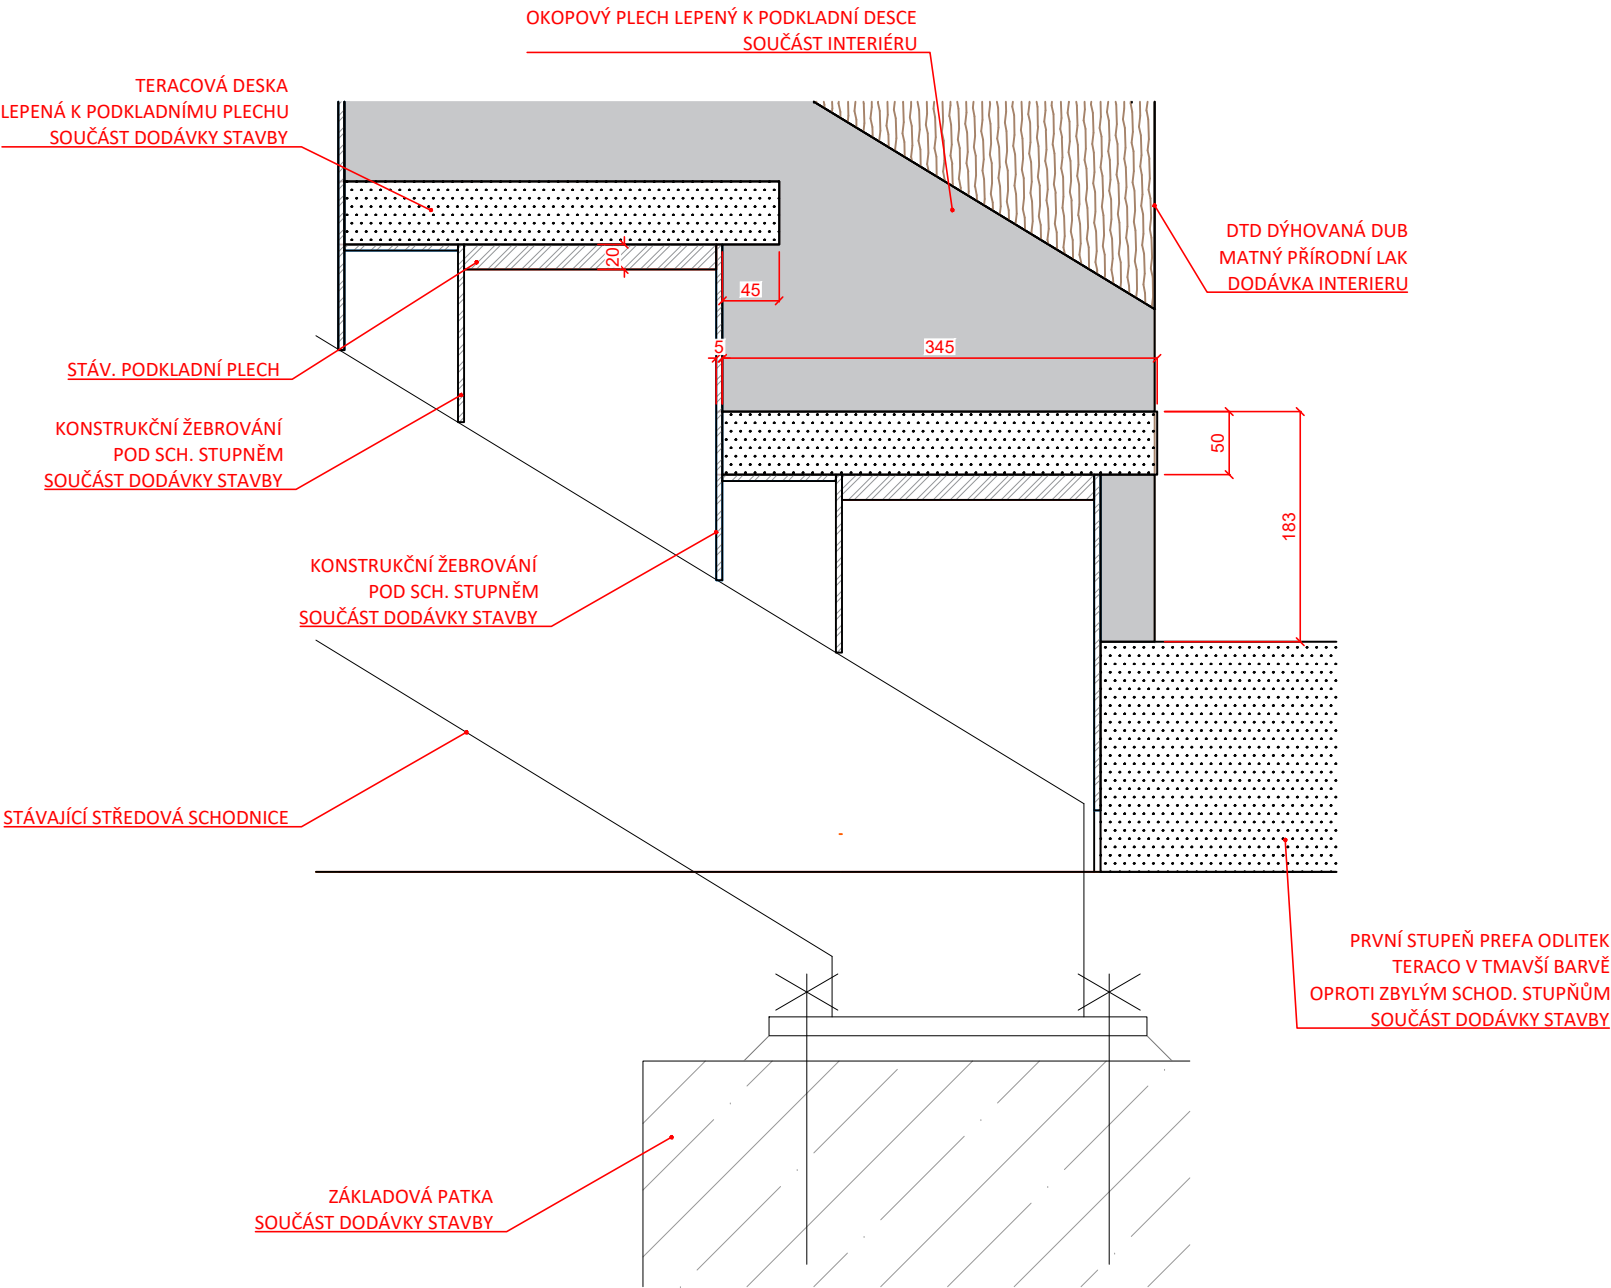

VIZUALIZACE

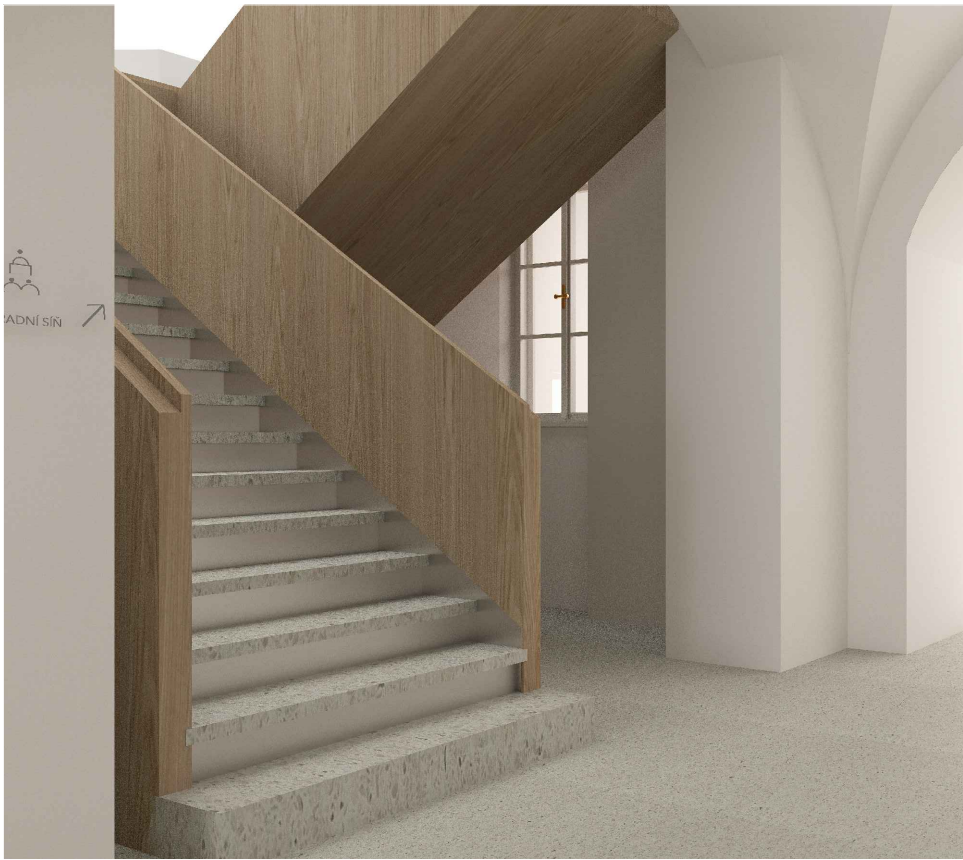

POZN.:
Všechny části prvku mobiliáře budou vyvzorovány
a předloženy investorovi a autorskému doзору
k vyvzorování
Rozměry prvku je nutno ověřit na stavbě

Project name / Název stavby
**KULTURNÍ CENTRUM
STARÁ RADNICE**

Building location / Místo stavby
Nám. Republiky 24, Stará radnice
591 01 Žďár nad Sázavou

Client / Investor
Město Žďár nad Sázavou
Žižkova 227/1
591 31 Žďár nad Sázavou

Architekt / Projektant
Ing.arch. Petr Baletka
petrbaletka@seznam.cz
M: 732 937 175
IČO: 75385007

Phase / Stupeň
DOKUMENTACE PRO VÝBĚR DODAVATELE VNITŘNÍHO VYBAVENÍ
Název výkresu
SCHODIŠTĚ

Date / Datum
12 / 2025
Výkres číslo
STR.DVD.1.SCH.01.04

Měřítko
1:30
Formát
A3

VIZUALIZACE



Project name / Název stavby
**KULTURNÍ CENTRUM
STARÁ RADNICE**

Building location / Místo stavby
**Nám. Republiky 24, Stará radnice
591 01 Žďár nad Sázavou**


Client / Investor
**Město Žďár nad Sázavou
Žižkova 227/1
591 31 Žďár nad Sázavou**

Architekt / Projektant
**Ing.arch. Petr Baletka
petrbaletka@seznam.cz
M: 732 937 175
IČO: 75385007**

Phase / Stupeň
DOKUMENTACE PRO VÝBĚR DODAVATELE VNITŘNÍHO VYBAVENÍ
Název výkresu
SCHODIŠTĚ

Date / Datum
12 / 2025
Výkres číslo
STR.DVD.1.SCH.01.05

Měřítko -	Formát A3
--------------	--------------

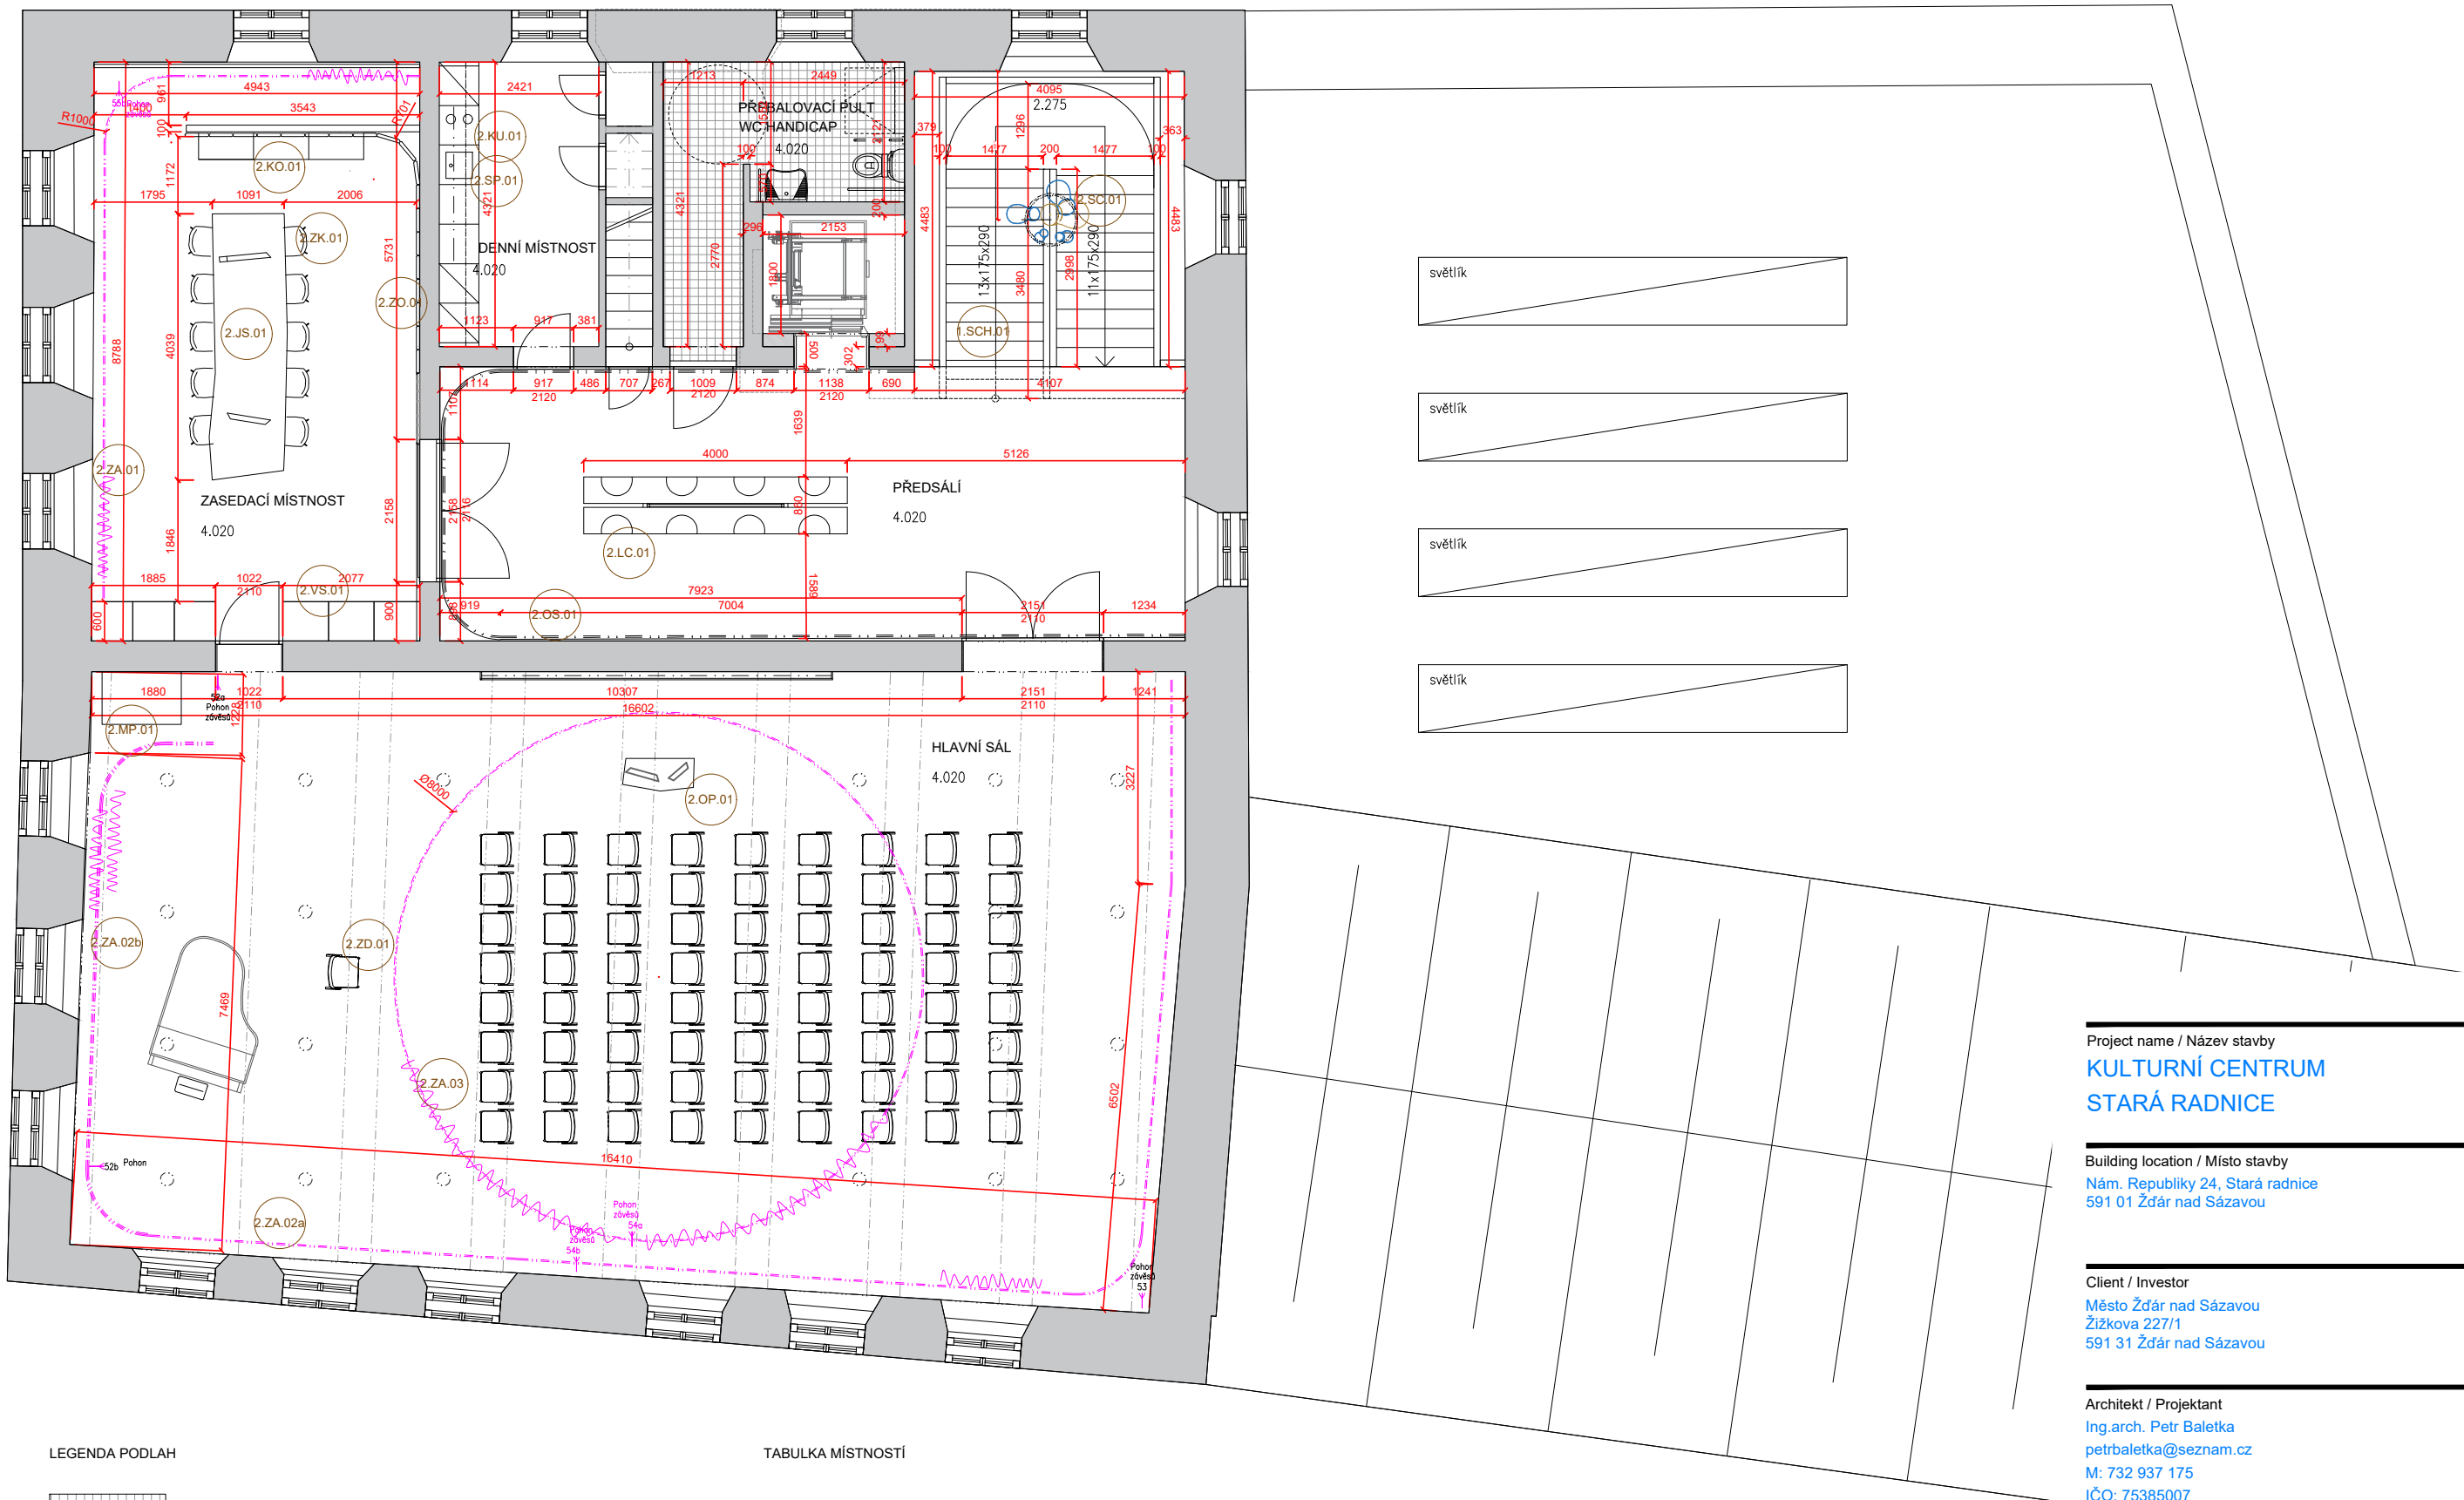

Project name / Název stavby
**KULTURNÍ CENTRUM
STARÁ RADNICE**

Building location / Místo stavby
Nám. Republiky 24, Stará radnice
591 01 Žďár nad Sázavou

Client / Investor
Město Žďár nad Sázavou
Žižkova 227/1
591 31 Žďár nad Sázavou

Architekt / Projektant
Ing.arch. Petr Baletka
petrbaletka@seznam.cz
M: 732 937 175
IČO: 75385007

Phase / Stupeň
DOKUMENTACE PRO VÝBĚR DODAVATELE VNITŘNÍHO VYBAVENÍ
Název výkresu
PŮDORYS 2.NP

Date / Datum


12 / 2025

Výkres číslo


STR.DVD.2.01

Měřítko
1:100

Formát
A3

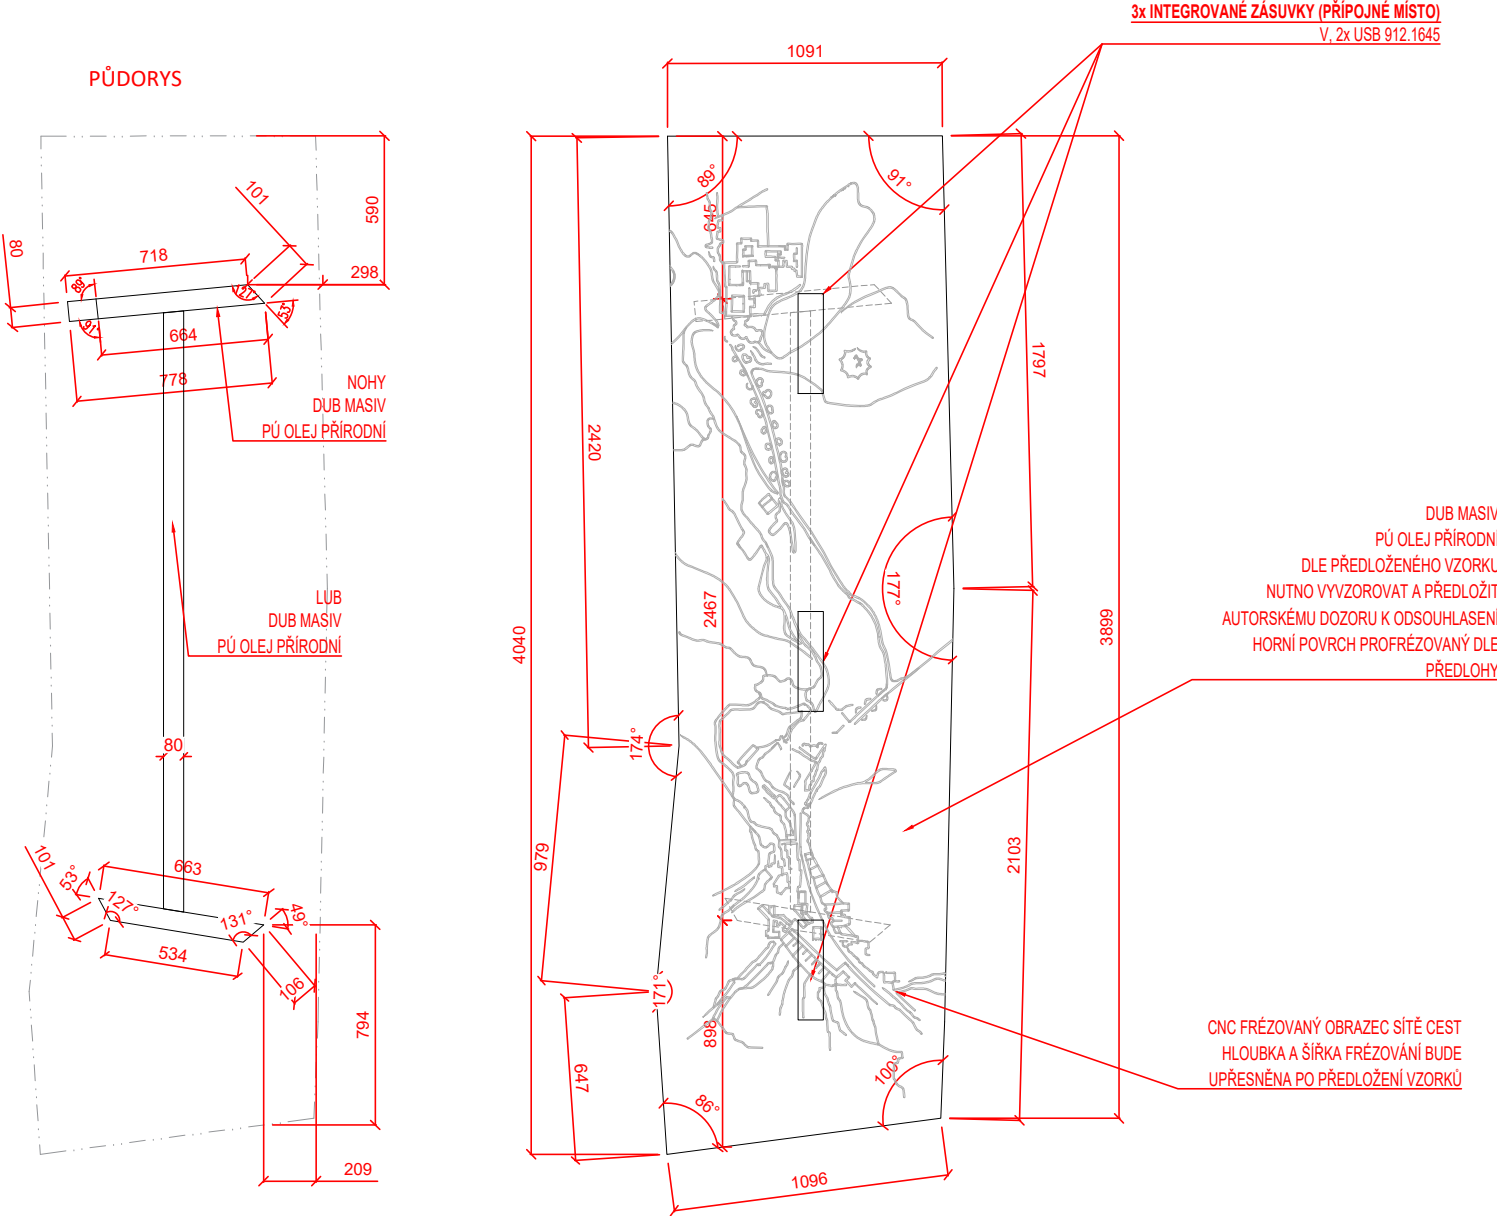

PERSPEKTIVA

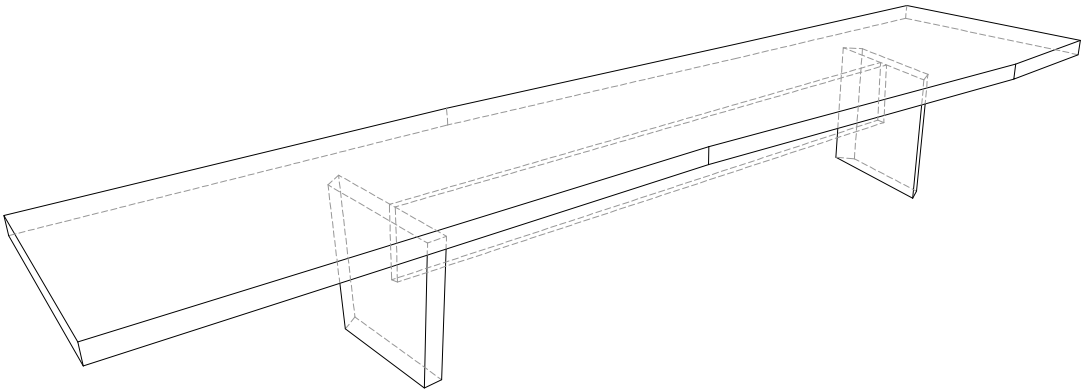

PŘÍPOJNÉ MÍSTO - ILUSTRAČNÍ OBRÁZEK



POZN.:

Stolovou desku je možné na základě
řádného odůvodnění rozdělit na dvě části.

POZN.:

Všechny části prvku mobiliáře budou vyvzorovány
a předloženy investorovi a autorskému doзору
k vyvzorování
Rozměry prvku je nutno ověřit na stavbě

Project name / Název stavby
**KULTURNÍ CENTRUM
STARÁ RADNICE**

Building location / Místo stavby
Nám. Republiky 24, Stará radnice
591 01 Žďár nad Sázavou

Client / Investor
Město Žďár nad Sázavou
Žižkova 227/1
591 31 Žďár nad Sázavou

Architekt / Projektant
Ing.arch. Petr Baletka
petrbaletka@seznam.cz
M: 732 937 175
IČO: 75385007

Phase / Stupeň
DOKUMENTACE PRO VÝBĚR DODAVATELE VNITŘNÍHO VYBAVENÍ
Název výkresu
VYBAVENÍ ZASEDACÍ MÍSTNOSTI_STŮL


Date / Datum
12 / 2025

Výkres číslo
STR.DVD.2.JS.01.01


Měřítko
1:30

Formát
A3

POHLED ČELNÍ

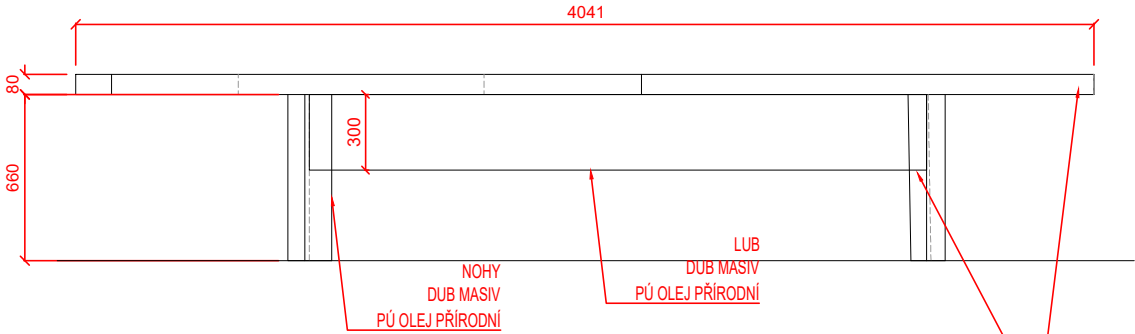


POHLED BOČNÍ

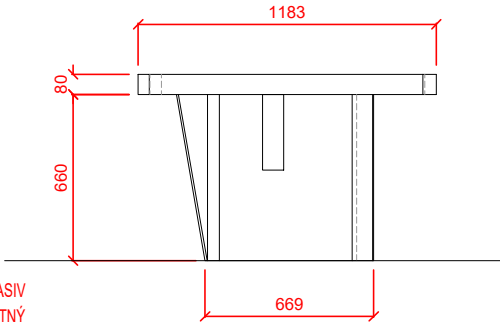

ILUSTRAČNÍ FOTOGRAFIE




VIZUALIZACE

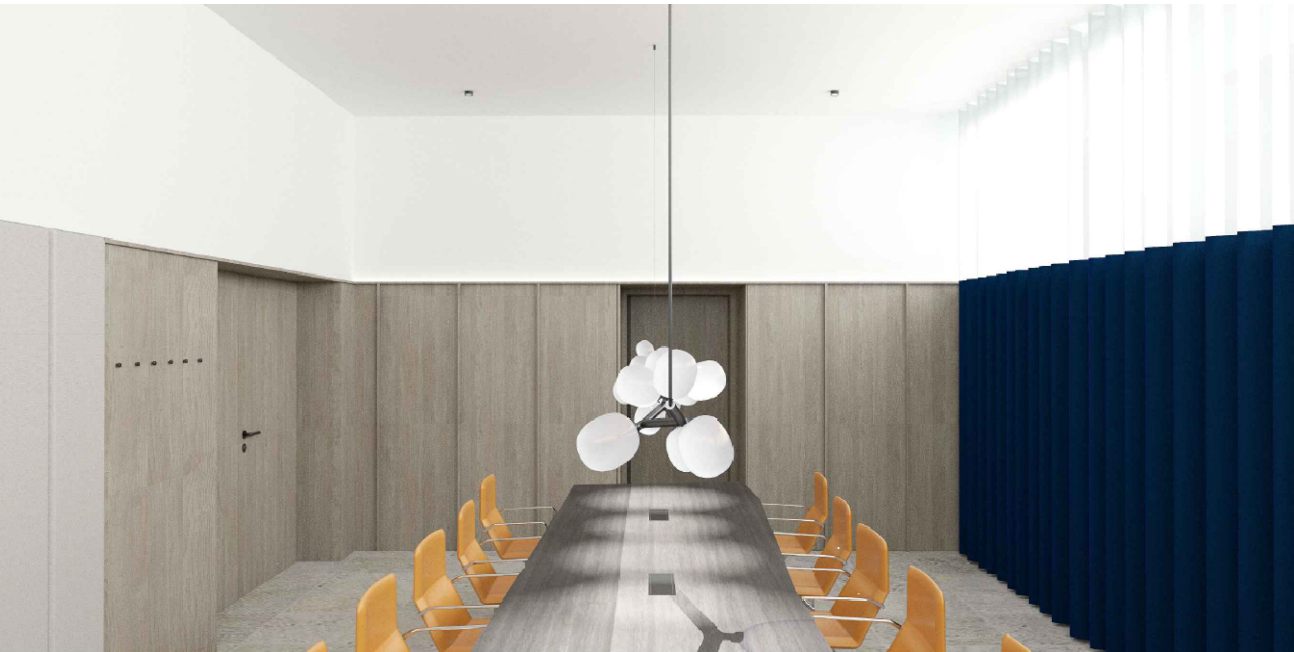

POPIS:
_konferenční židle
_celočalouněný korpus, kůže hnědá
_flexibilní opěrák
_hliníkové područky, pochromované
_4-ramenný hliníkový kříž, leštěný
_kolečka na tvrdý povrch, černá
Rozměry:
Výška židle 840-880mm
Šířka židle 550-710mm
Hloubka židle 540-550mm

Project name / Název stavby
KULTURNÍ CENTRUM STARÁ RADNICE
Building location / Místo stavby
Nám. Republiky 24, Stará radnice 591 01 Žďár nad Sázavou
Client / Investor
Město Žďár nad Sázavou Žižkova 227/1 591 31 Žďár nad Sázavou
Architekt / Projektant
Ing.arch. Petr Baletka petrbaletka@seznam.cz M: 732 937 175 IČO: 75385007
Phase / Stupeň
DOKUMENTACE PRO VÝBĚR DODAVATELE VNITŘNÍHO VYBAVENÍ
Název výkresu
ŽIDLE KONFERENČNÍ
Date / Datum
12 / 2025
Výkres číslo
STR.DVD.2.ZK.01.01
Měřítko
-
Formát
A3

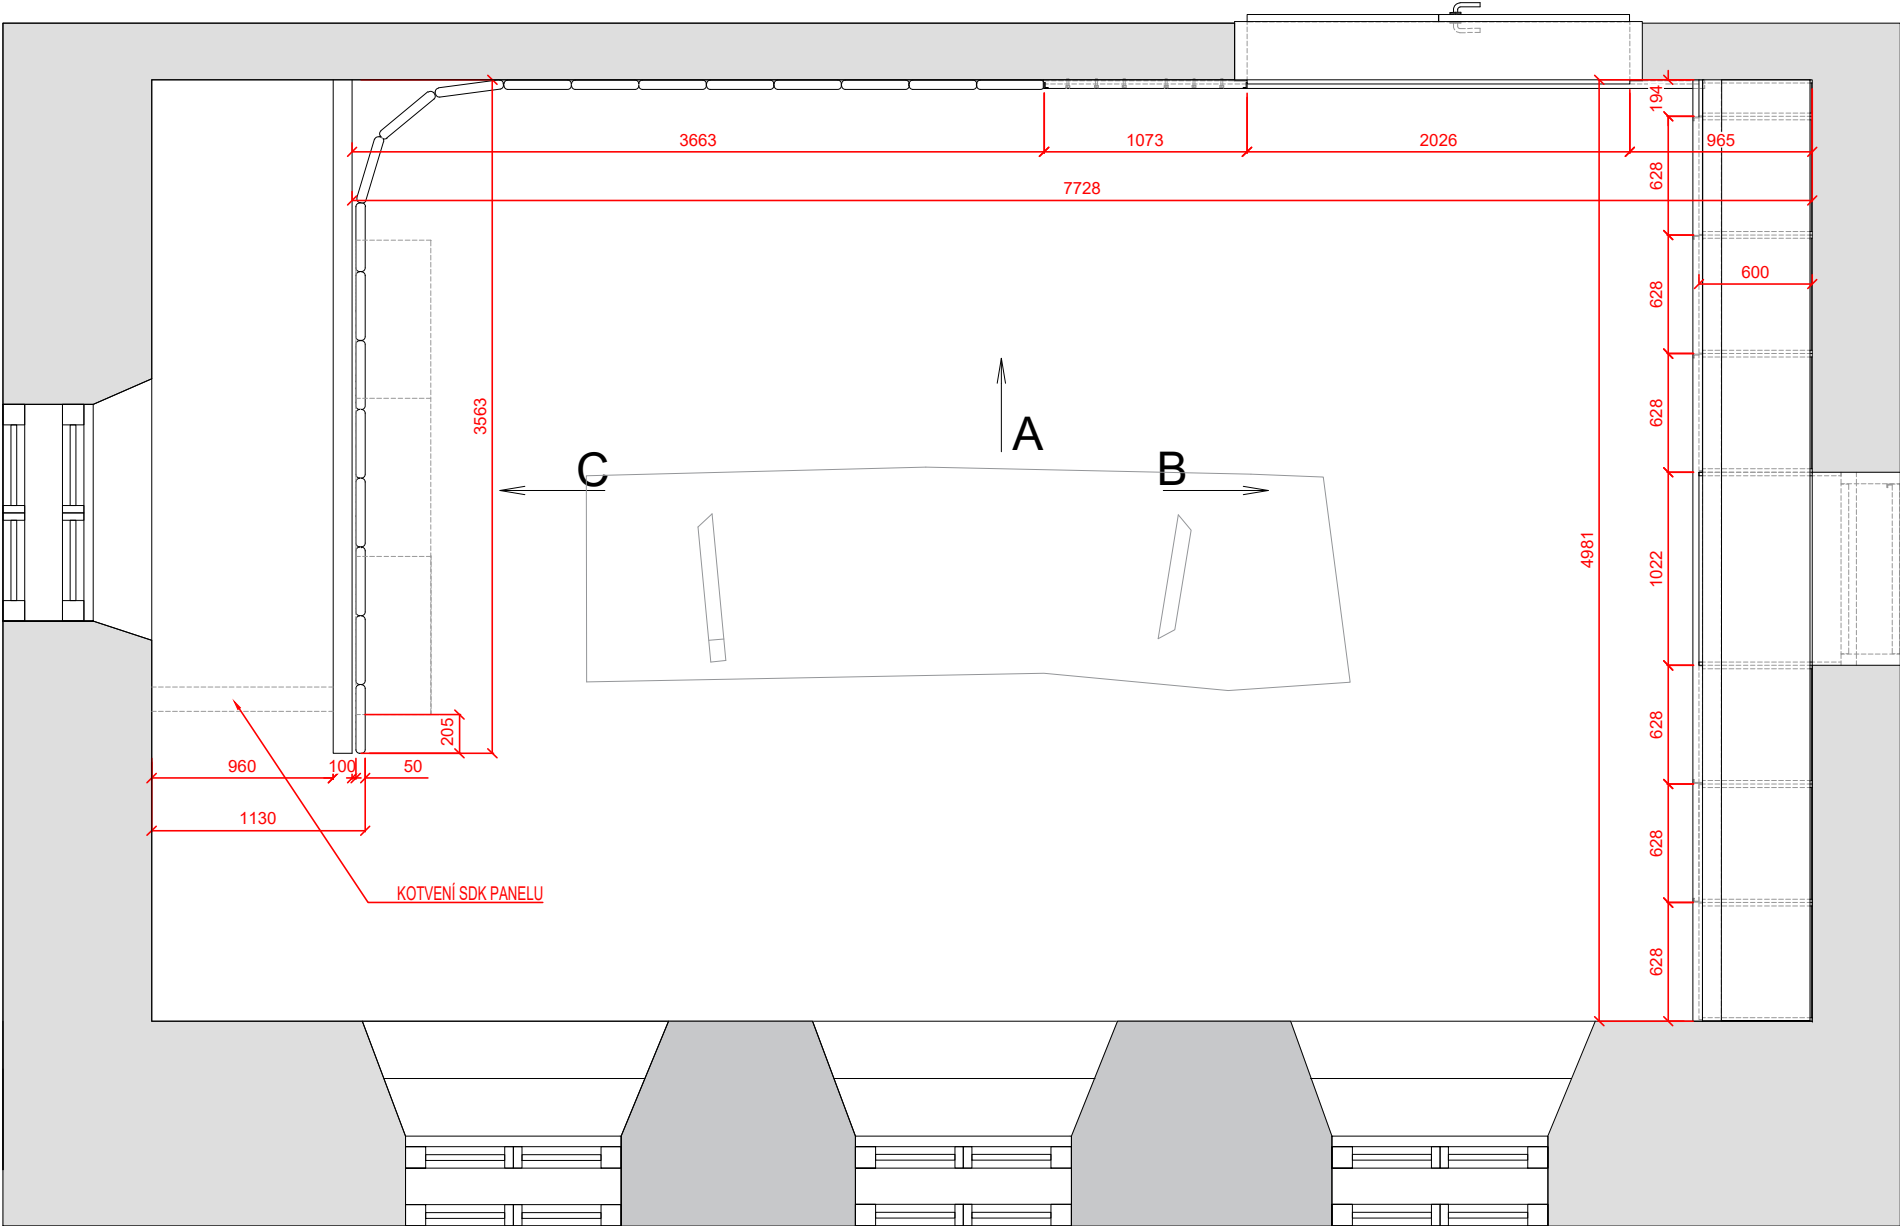

POZN.:
Všechny části prvku mobiliáře budou vyzorovány a předloženy investorovi a autorskému doзору k vyzorování
Rozměry prvku je nutno ověřit na stavbě

Project name / Název stavby
**KULTURNÍ CENTRUM
STARÁ RADNICE**

Building location / Místo stavby
Nám. Republiky 24, Stará radnice
591 01 Žďár nad Sázavou

Client / Investor
Město Žďár nad Sázavou
Žižkova 227/1
591 31 Žďár nad Sázavou


Architekt / Projektant
Ing.arch. Petr Baletka
petrbaletka@seznam.cz
M: 732 937 175
IČO: 75385007

Phase / Stupeň
DOKUMENTACE PRO VÝBĚR DODAVATELE VNITŘNÍHO VYBAVENÍ
Název výkresu
VYBAVENÍ ZASEDACÍ MÍSTNOSTI_AKUSTICKÝ OBKLAD


Date / Datum
12 / 2025
Výkres číslo
STR.DVD.2.ZO.01.01

Měřítko 1:40	Formát A3
-----------------	--------------

POHLED A

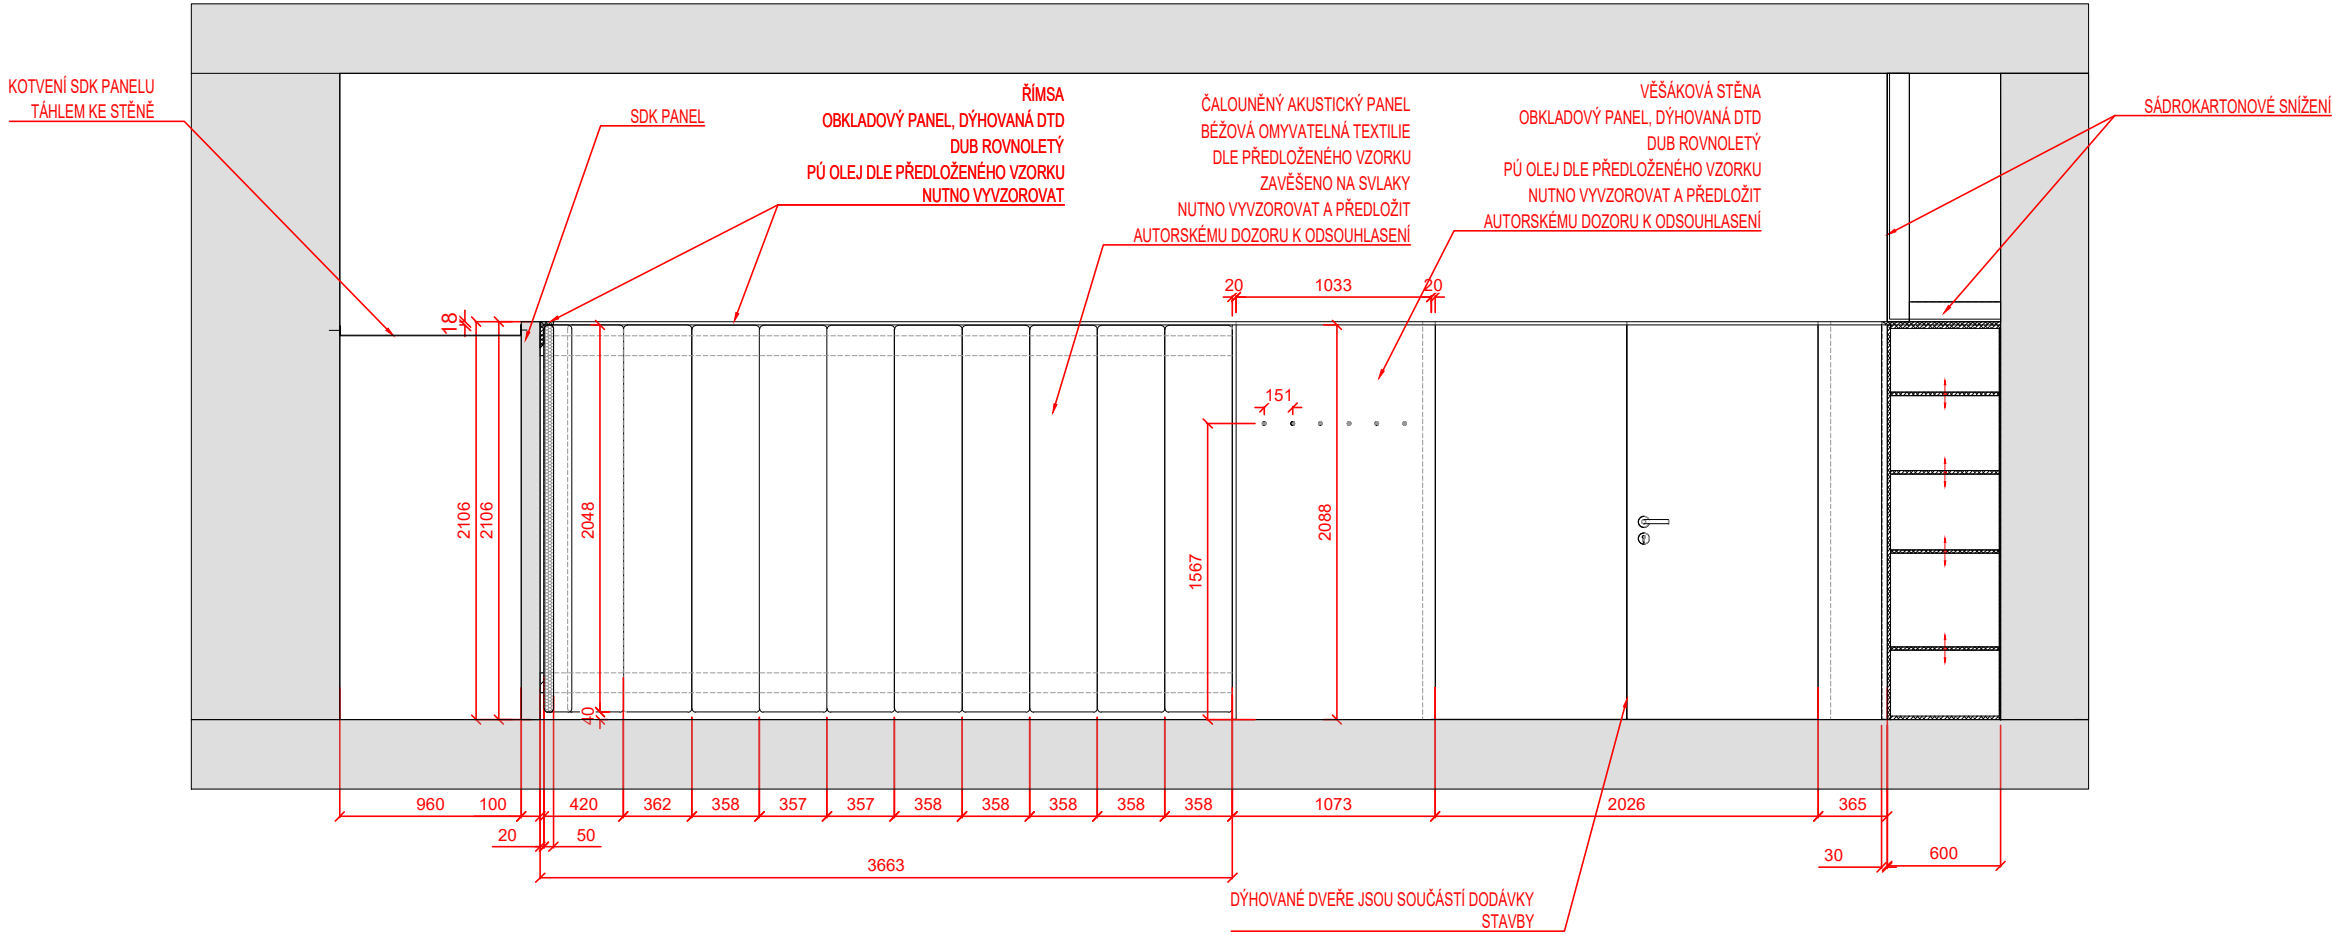

PERSPEKTIVA

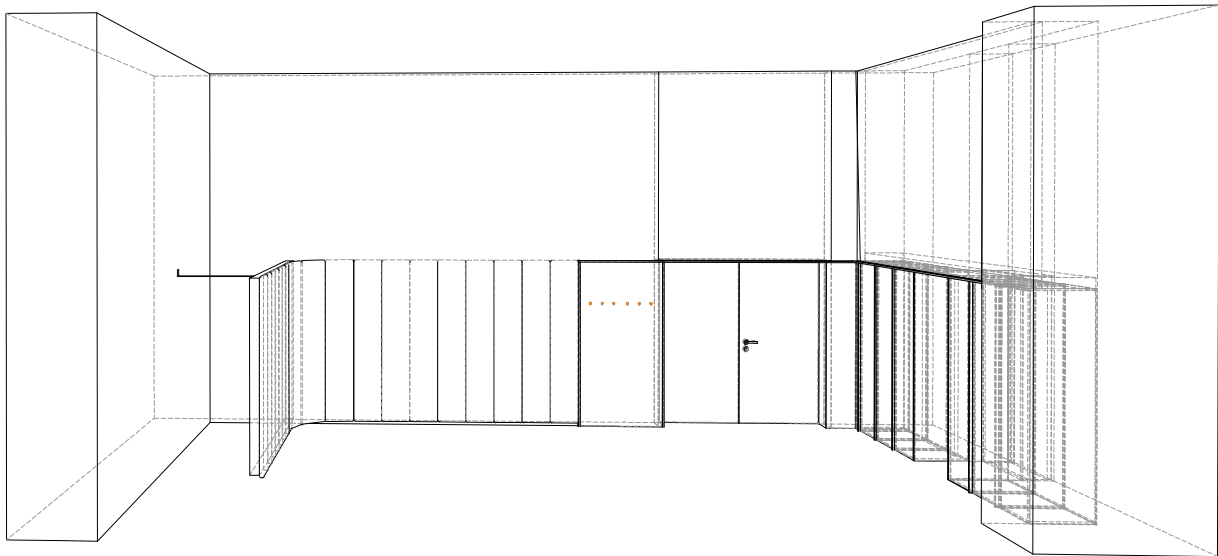

POZN.:

Všechny části prvku mobiliáře budou vyvzorovány a předloženy investorovi a autorskému doзору k vyvzorování
Rozměry prvku je nutno ověřit na stavbě

Project name / Název stavby

**KULTURNÍ CENTRUM
STARÁ RADNICE**

Building location / Místo stavby

Nám. Republiky 24, Stará radnice
591 01 Žďár nad Sázavou

Client / Investor

Město Žďár nad Sázavou
Žižkova 227/1
591 31 Žďár nad Sázavou

Architekt / Projektant

Ing.arch. Petr Baletka
petrbaletka@seznam.cz
M: 732 937 175
IČO: 75385007

Phase / Stupeň

DOKUMENTACE PRO VÝBĚR DODAVATELE VNITŘNÍHO VYBAVENÍ
Název výkresu
VYBAVENÍ ZASEDACÍ MÍSTNOSTI_AKUSTICKÝ OBKLAD

Date / Datum

12 / 2025


Výkres číslo

STR.DVD.2.ZO.01.02

Měřítko
1:40

Formát
A3

POHLED C

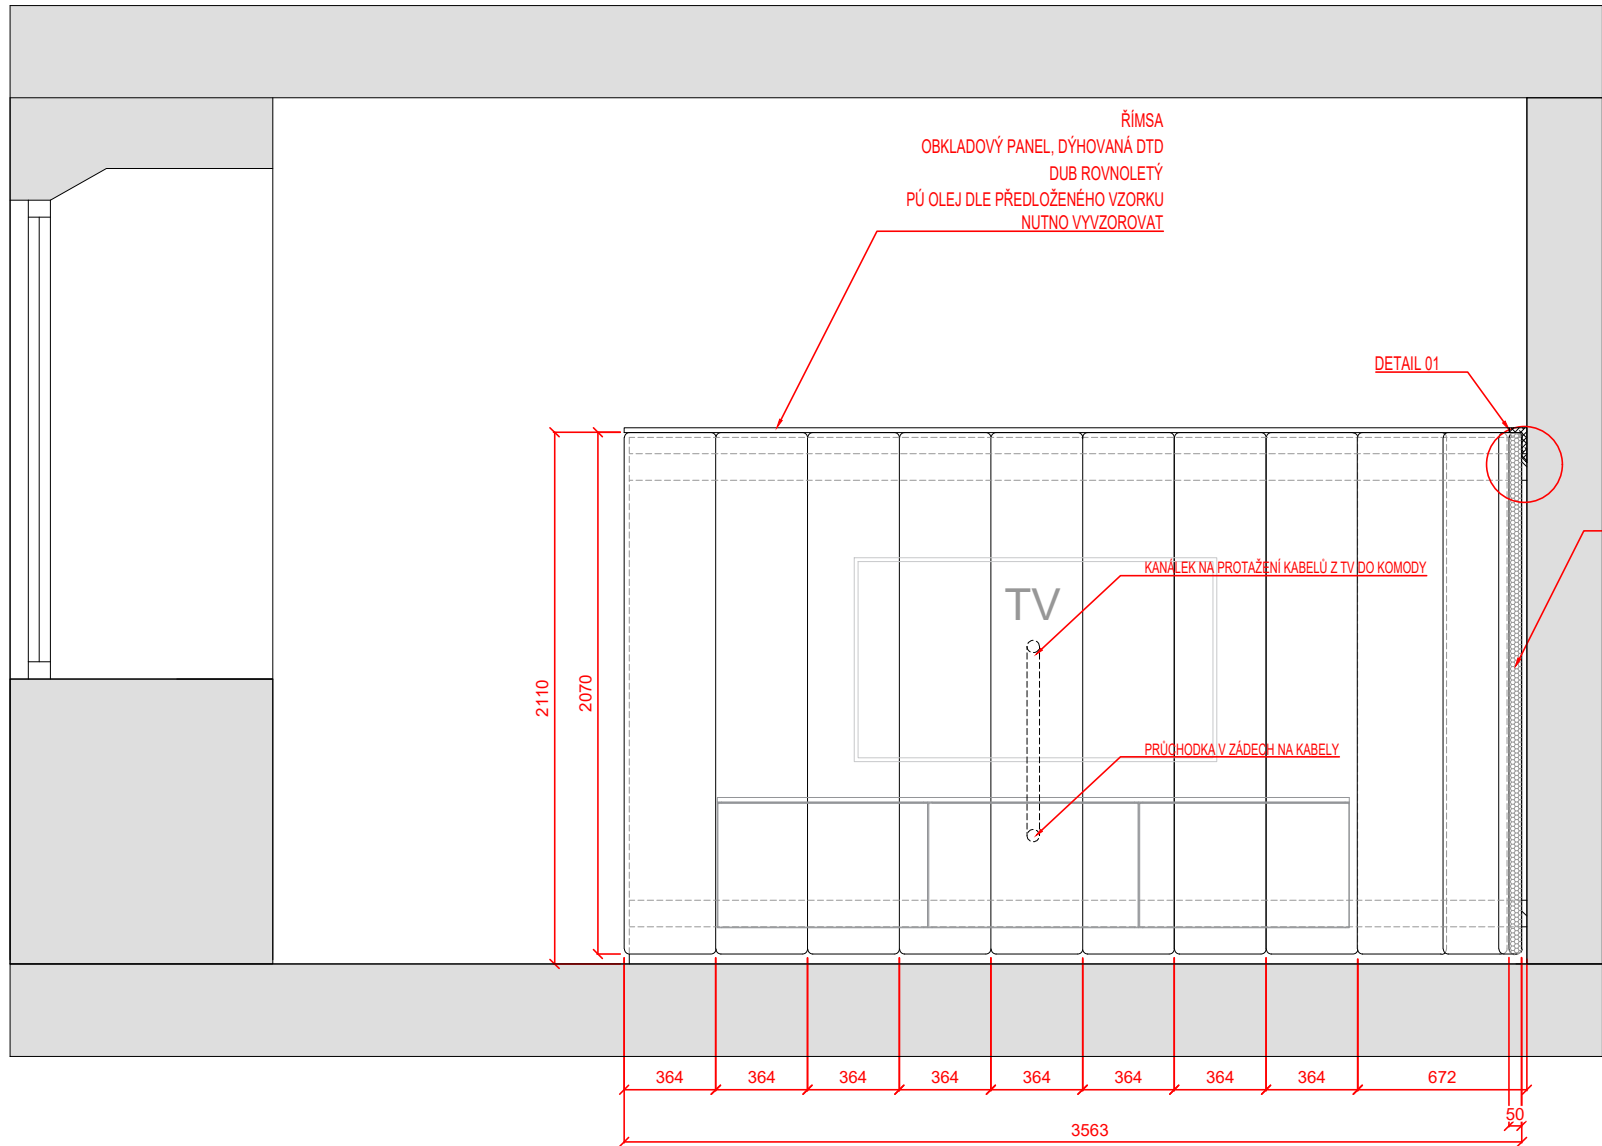


DETAIL 01

AKUSTICKÝ PANEL ZAVĚŠENÝ NA SVLAKY
BÉŽOVÁ OMYVATELNÁ TEXTILIE
DLE PŘEDLOŽENÉHO VZORKU
NUTNO VYVZOROVAT A PŘEDLOŽIT AUTORSKÉMU DOZORU K
ODSOUHLASENÍ

ČALOUNĚNÍ
BÉŽOVÁ OMYVATELNÁ TEXTILIE
DLE PŘEDLOŽENÉHO VZORKU
NUTNO VYVZOROVAT A PŘELOŽIT AUTORSKÉMU DOZORU K
ODSOUHLASENÍ

ŘÍMSA
OBKLADOVÝ PANEL, DÝHOVANÁ DTD
DUB ROVNOLETÝ
PÚ OLEJ DLE PŘEDLOŽENÉHO VZORKU
NUTNO VYVZOROVAT

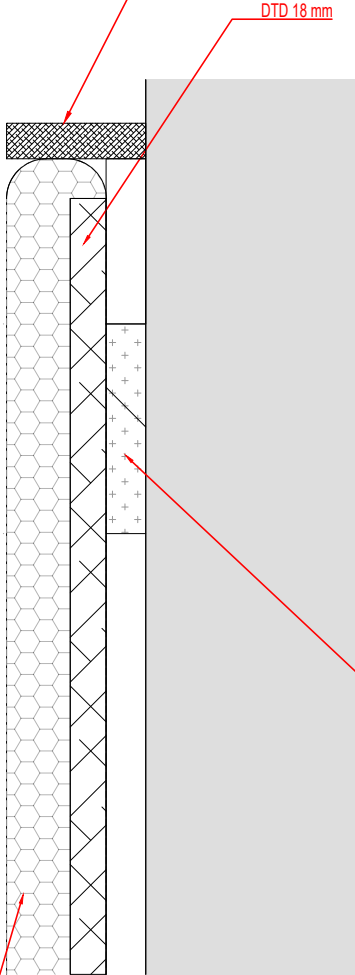

POZN.:
Všechny části prvku mobiliáře budou vyvzorovány
a předloženy investorovi a autorskému doзору
k vyvzorování
Rozměry prvku je nutno ověřit na stavbě

Project name / Název stavby
**KULTURNÍ CENTRUM
STARÁ RADNICE**

Building location / Místo stavby
Nám. Republiky 24, Stará radnice
591 01 Žďár nad Sázavou

Client / Investor
Město Žďár nad Sázavou
Žižkova 227/1
591 31 Žďár nad Sázavou

Architekt / Projektant
Ing.arch. Petr Baletka
petrbaletka@seznam.cz
M: 732 937 175
IČO: 75385007

Phase / Stupeň
DOKUMENTACE PRO VÝBĚR DODAVATELE VNITŘNÍHO VYBAVENÍ
Název výkresu
VYBAVENÍ ZASEDACÍ MÍSTNOSTI_AKUSTICKÝ OBKLAD

Date / Datum
12 / 2025

Výkres číslo
STR.DVD.2.ZO.01.03

Měřítko
1:30
Formát
A3



Project name / Název stavby
**KULTURNÍ CENTRUM
STARÁ RADNICE**

Building location / Místo stavby
Nám. Republiky 24, Stará radnice
591 01 Žďár nad Sázavou

Client / Investor
Město Žďár nad Sázavou
Žižkova 227/1
591 31 Žďár nad Sázavou


Architekt / Projektant
Ing.arch. Petr Baletka
petrbaletka@seznam.cz
M: 732 937 175
IČO: 75385007

Phase / Stupeň
DOKUMENTACE PRO VÝBĚR DODAVATELE VNITŘNÍHO VYBAVENÍ
Název výkresu
VYBAVENÍ ZASEDACÍ MÍSTNOSTI_AKUSTICKÝ OBKLAD


Date / Datum
12 / 2025
Výkres číslo
STR.DVD.2.ZO.01.04

Měřítko 1:30	Formát A3
-----------------	--------------


PŮDORYS

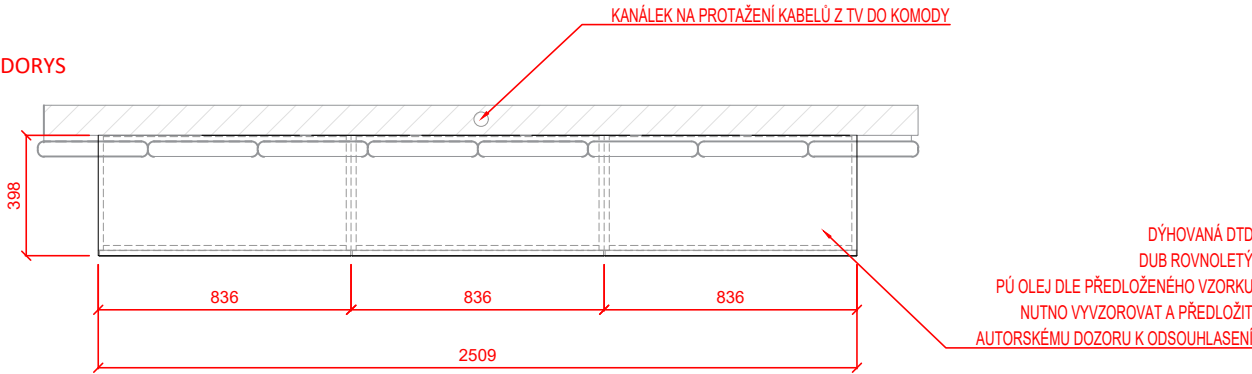


PERSPEKTIVA

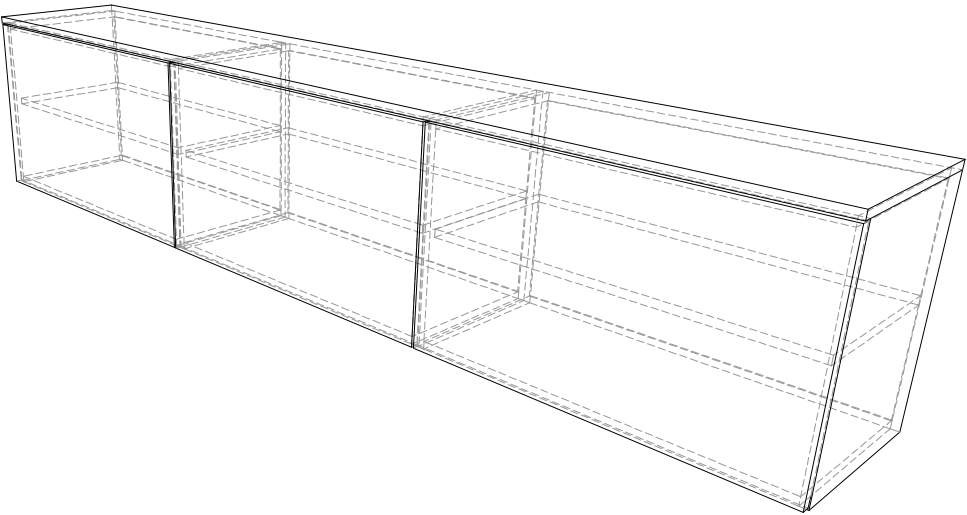

POHLED ČELNÍ

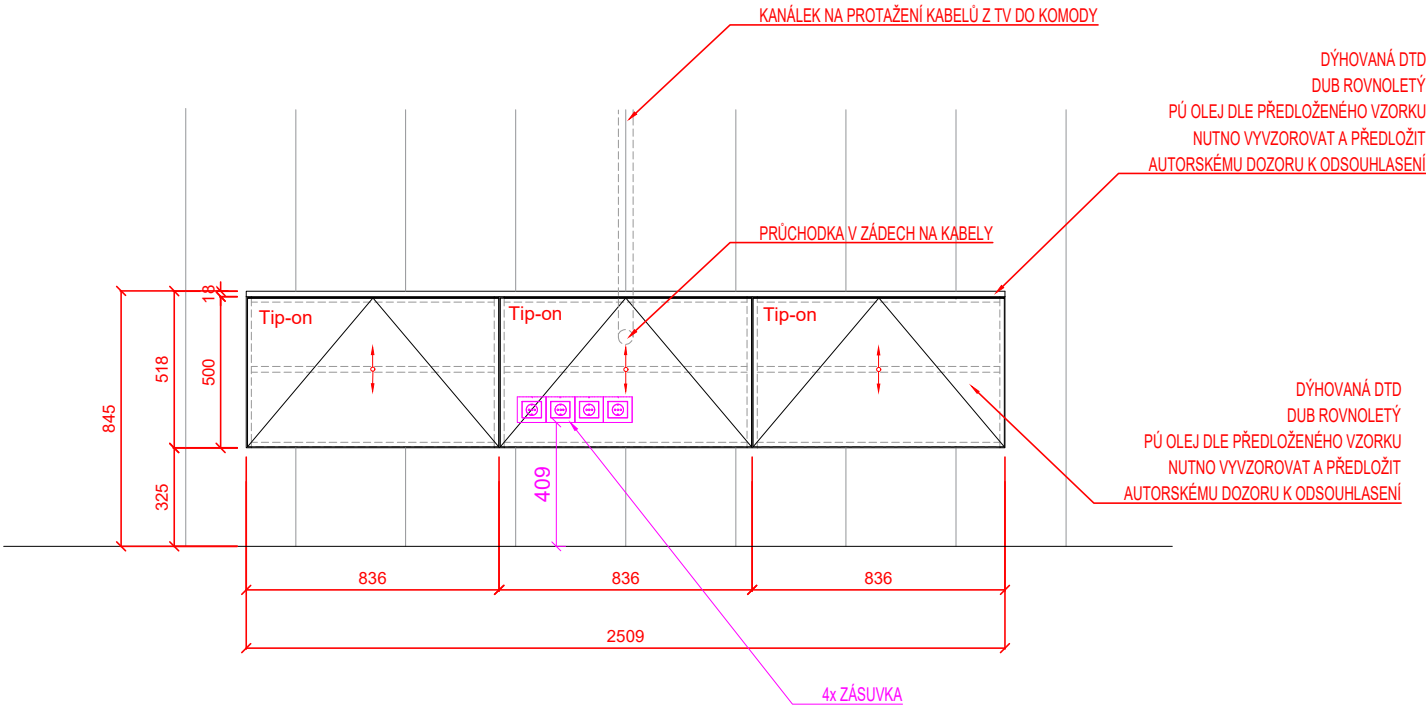

ŘEZ

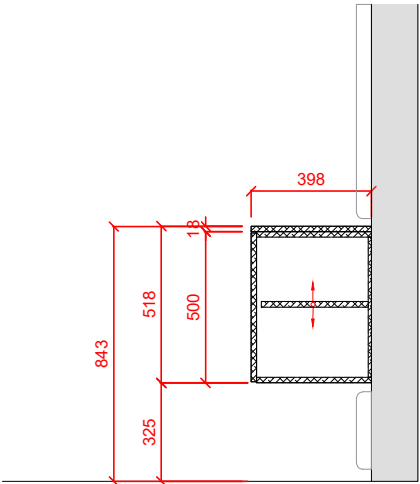

POZN.:
Všechny části prvku mobiliáře budou vyvzorovány a předloženy investorovi a autorskému dozoru k vyvzorování
Rozměry prvku je nutno ověřit na stavbě

Project name / Název stavby
**KULTURNÍ CENTRUM
STARÁ RADNICE**

Building location / Místo stavby
Nám. Republiky 24, Stará radnice
591 01 Žďár nad Sázavou

Client / Investor
Město Žďár nad Sázavou
Žižkova 227/1
591 31 Žďár nad Sázavou

Architekt / Projektant
Ing.arch. Petr Baletka
petrbaletka@seznam.cz
M: 732 937 175
IČO: 75385007

Phase / Stupeň
DOKUMENTACE PRO VÝBĚR DODAVATELE VNITŘNÍHO VYBAVENÍ
Název výkresu
VYBAVENÍ ZASEDACÍ MÍSTNOSTI_TV SKŘÍŇKA

Date / Datum
12 / 2025
Výkres číslo
STR.DVD.2.KO.01.01
Měřítko
1:25
Formát
A3

ILUSTRAČNÍ FOTOGRAFIE



KOLEJNICE DO SÁDROKARTONU - ILUSTRAČNÍ OBRÁZEK



POPIS:

_ tvar kolejnice viz celkový půdorys

_ kolejnice s elektrickým pohonem, zapuštěná do podhledu

motor je součástí dodávky

Rozměry:

Výška závěsu na celou výšku místnosti cca 3400mm

Celková délka kolejnice cca 12m

Materiál závěsu100% polyester
Akustické, termo a flame-retardant
Řasící páska, řasení 1:1,5 bm
Šnekový háček

POZN.:

Všechny části prvku mobiliáře budou vyvzorovány a předloženy investorovi a autorskému doзору k vyvzorování
Rozměry prvku je nutno ověřit na stavbě

Project name / Název stavby
KULTURNÍ CENTRUM
STARÁ RADNICE

Building location / Místo stavby
Nám. Republiky 24, Stará radnice
591 01 Žďár nad Sázavou

Client / Investor
Město Žďár nad Sázavou
Žižkova 227/1
591 31 Žďár nad Sázavou


Architekt / Projektant
Ing.arch. Petr Baletka
petrbaletka@seznam.cz
M: 732 937 175
IČO: 75385007

Phase / Stupeň
DOKUMENTACE PRO VÝBĚR DODAVATELE VNITŘNÍHO VYBAVENÍ
Název výkresu
VYBAVENÍ ZASEDACÍ MÍSTNOSTI_STÍNÍCÍ TECHNIKA

Date / Datum
12 / 2025

Výkres číslo
STR.DVD.2.ZA.01.01

Měřítko
-
Formát
A3

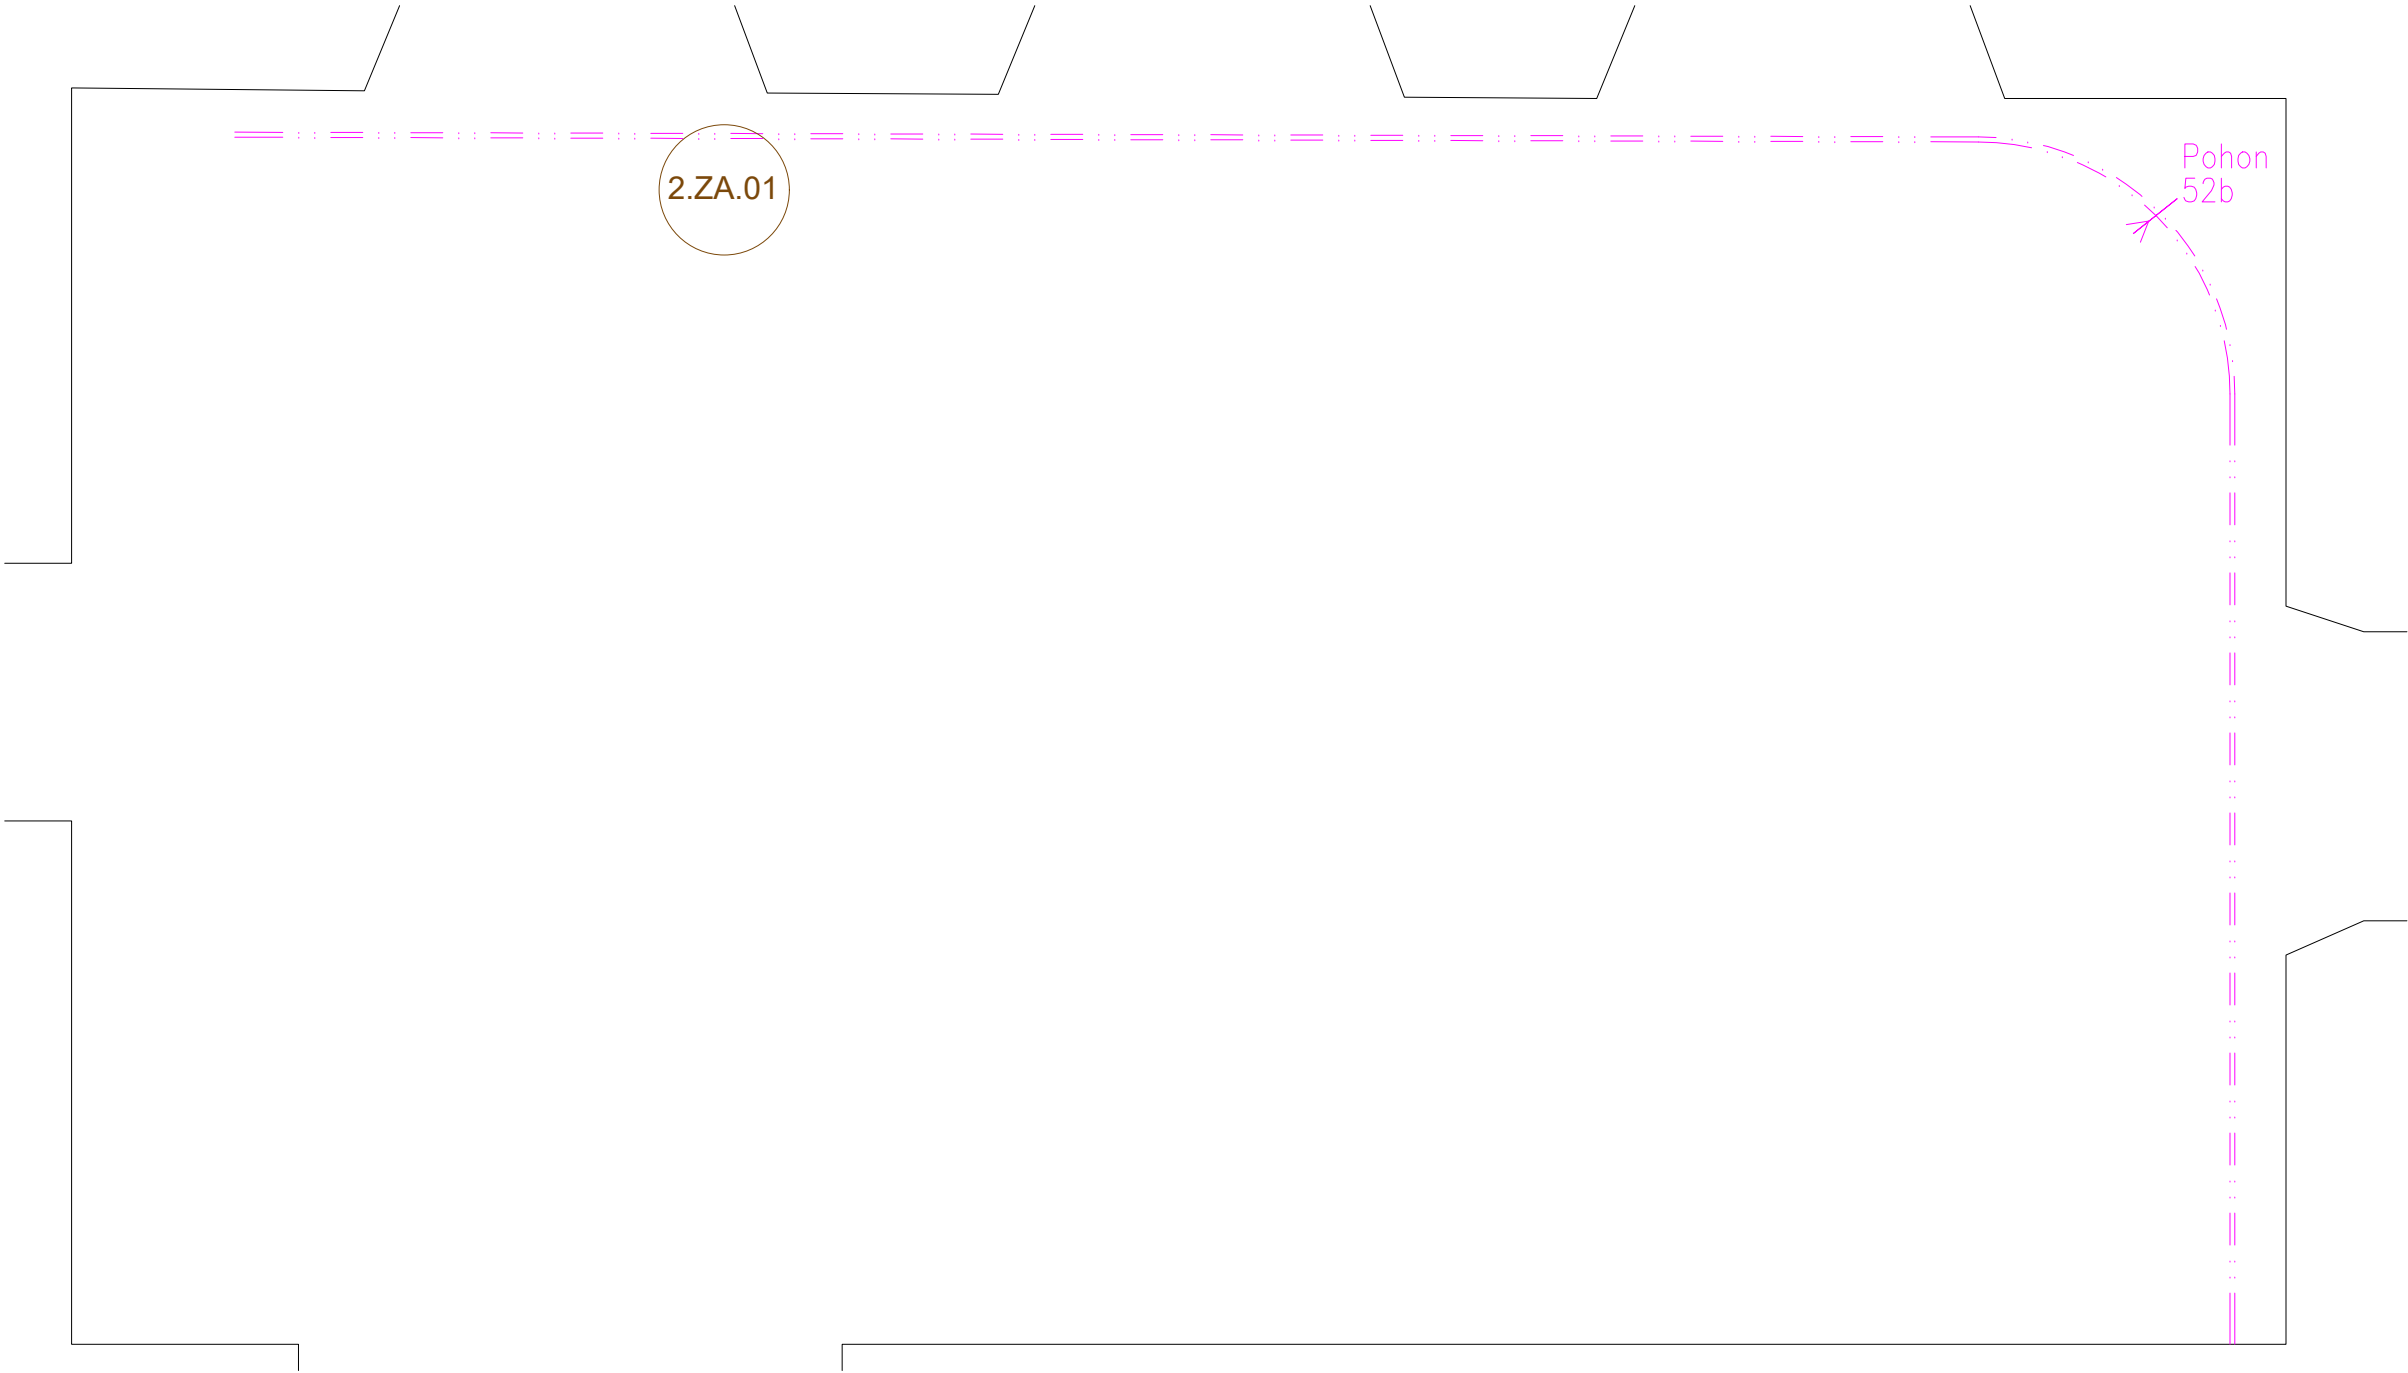

Project name / Název stavby

KULTURNÍ CENTRUM
STARÁ RADNICE

Building location / Místo stavby

Nám. Republiky 24, Stará radnice
591 01 Žďár nad Sázavou

Client / Investor

Město Žďár nad Sázavou
Žižkova 227/1
591 31 Žďár nad Sázavou

Architekt / Projektant

Ing.arch. Petr Baletka
petrbaletka@seznam.cz
M: 732 937 175
IČO: 75385007

Phase / Stupeň

DOKUMENTACE PRO VÝBĚR DODAVATELE VNITŘNÍHO VYBAVENÍ

Název výkresu

VYBAVENÍ ZASEDACÍ MÍSTNOSTI_VESTAVNÁ SKŘÍŇ

Date / Datum

12 / 2025


Výkres číslo

STR.DVD.2.ZA.01.02

Měřítko
1:30

Formát
A3


POHLED B

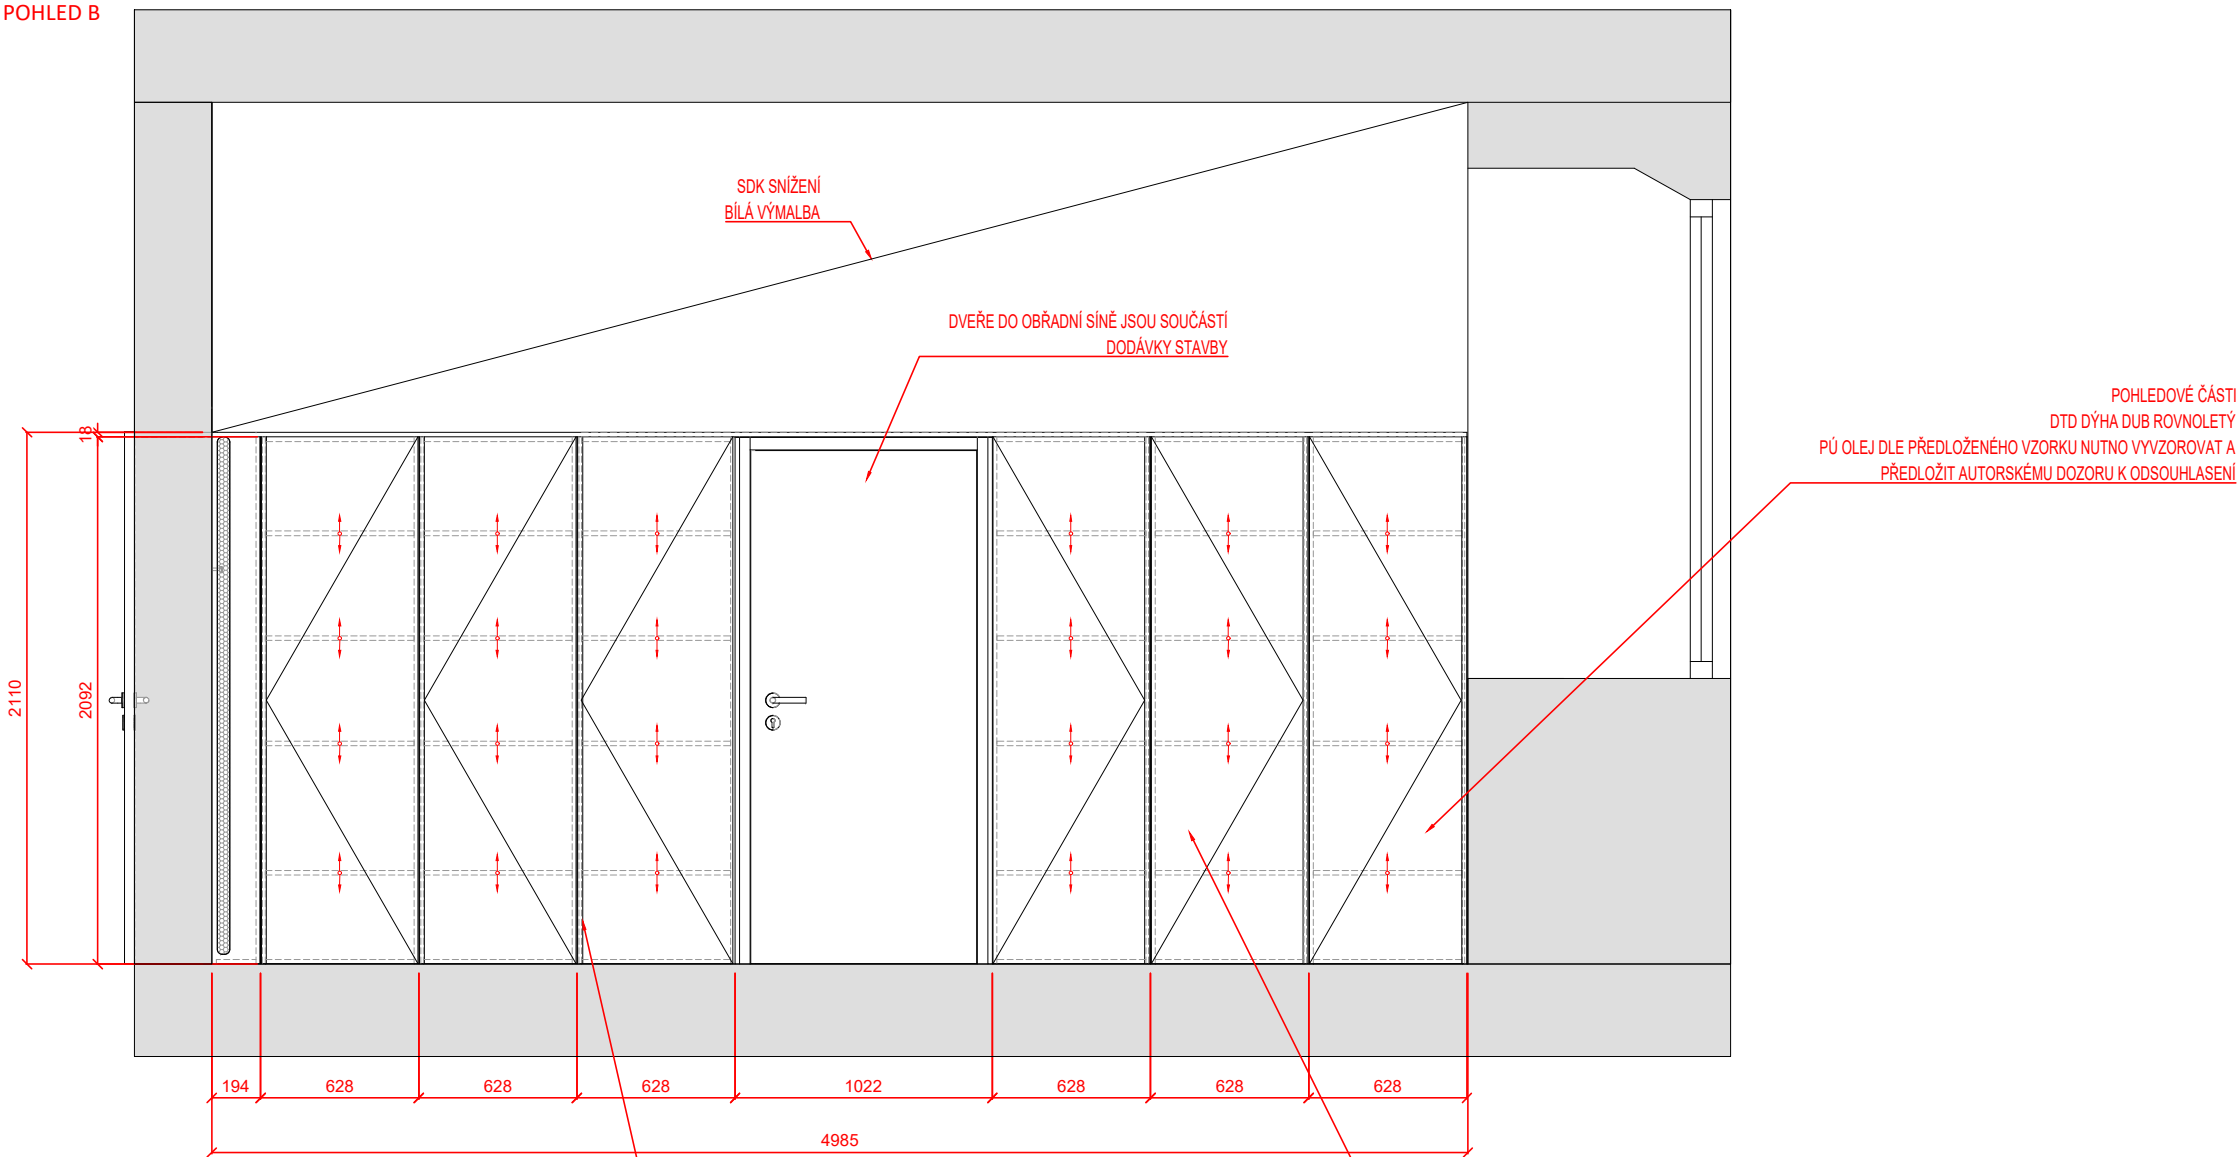

ÚCHYTKA - NARÁŽECÍ LIŠTA
KOMAXIT RAL 7038 JEMNÁ STRUKTURA

KORPUSY
LDT ŠEDÝ MAT
DLE PŘEDLOŽENÉHO VZORKU
NUTNO VYVZOROVAT A PŘEDLOŽIT AUTORSKÉMU DOZORU K
ODSOUHLASENÍ

PŮDORYS

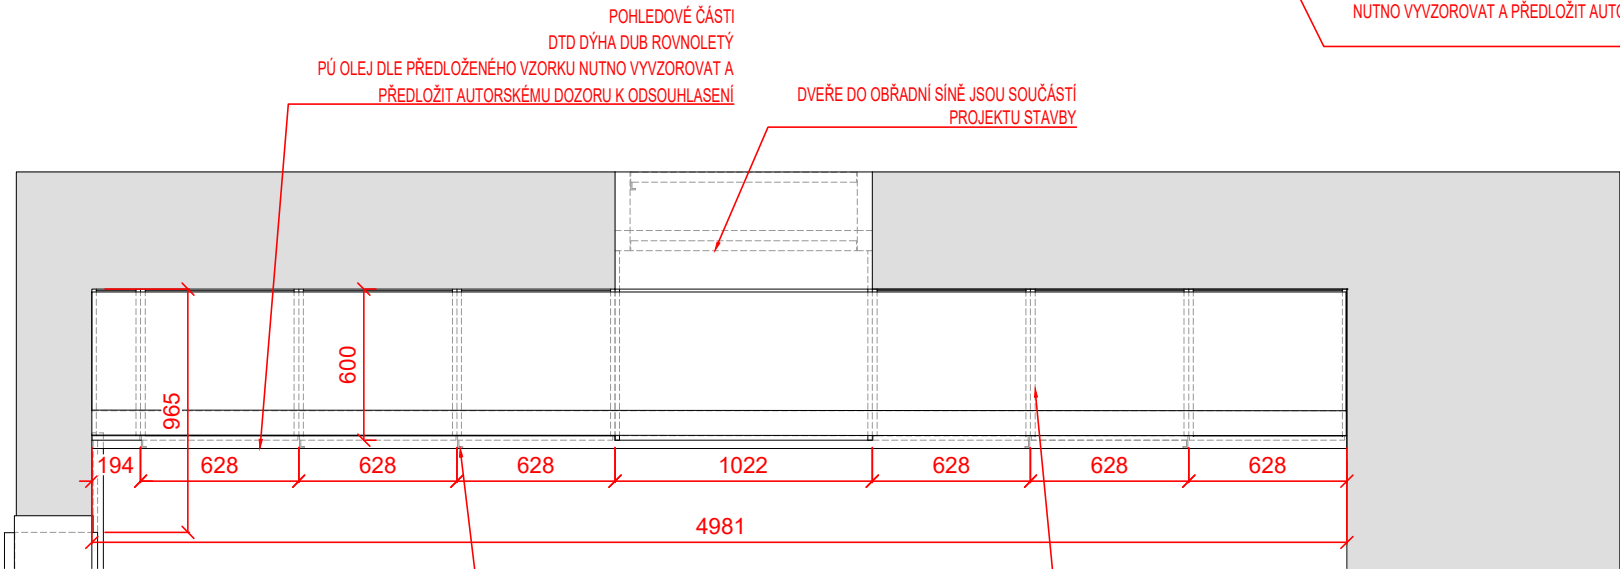

ÚCHYTKA - NARÁŽECÍ LIŠTA
KOMAXIT RAL 7038 JEMNÁ STRUKTURA

KORPUSY
LDT ŠEDÝ MAT
DLE PŘEDLOŽENÉHO VZORKU
NUTNO VYVZOROVAT A PŘEDLOŽIT AUTORSKÉMU DOZORU K
ODSOUHLASENÍ

POZN.:

Všechny části prvku mobiliáře budou vyvzorovány
a předloženy investorovi a autorskému doзору
k vyvzorování
Rozměry prvku je nutno ověřit na stavbě

Project name / Název stavby

**KULTURNÍ CENTRUM
STARÁ RADNICE**

Building location / Místo stavby

Nám. Republiky 24, Stará radnice
591 01 Žďár nad Sázavou

Client / Investor

Město Žďár nad Sázavou
Žižkova 227/1
591 31 Žďár nad Sázavou

Architekt / Projektant

Ing.arch. Petr Baletka
petrbaletka@seznam.cz
M: 732 937 175
IČO: 75385007

Phase / Stupeň

DOKUMENTACE PRO VÝBĚR DODAVATELE VNITŘNÍHO VYBAVENÍ
Název výkresu
VYBAVENÍ ZASEDACÍ MÍSTNOSTI_VESTAVNÁ SKŘÍŇ

Date / Datum

12 / 2025

Výkres číslo

STR.DVD.2.SV.01.01

Měřítko
1:30

Formát
A3



Project name / Název stavby
**KULTURNÍ CENTRUM
STARÁ RADNICE**

Building location / Místo stavby
Nám. Republiky 24, Stará radnice
591 01 Žďár nad Sázavou


Client / Investor
Město Žďár nad Sázavou
Žižkova 227/1
591 31 Žďár nad Sázavou

Architekt / Projektant
Ing.arch. Petr Baletka
petrbaletka@seznam.cz
M: 732 937 175
IČO: 75385007


Phase / Stupeň
DOKUMENTACE PRO VÝBĚR DODAVATELE VNITŘNÍHO VYBAVENÍ
Název výkresu
VYBAVENÍ ZASEDACÍ MÍSTNOSTI_VESTAVNÁ SKŘÍŇ

Date / Datum
12 / 2025
Výkres číslo
STR.DVD.2.SV.01.02


Měřítko 1:30	Formát A3
-----------------	--------------

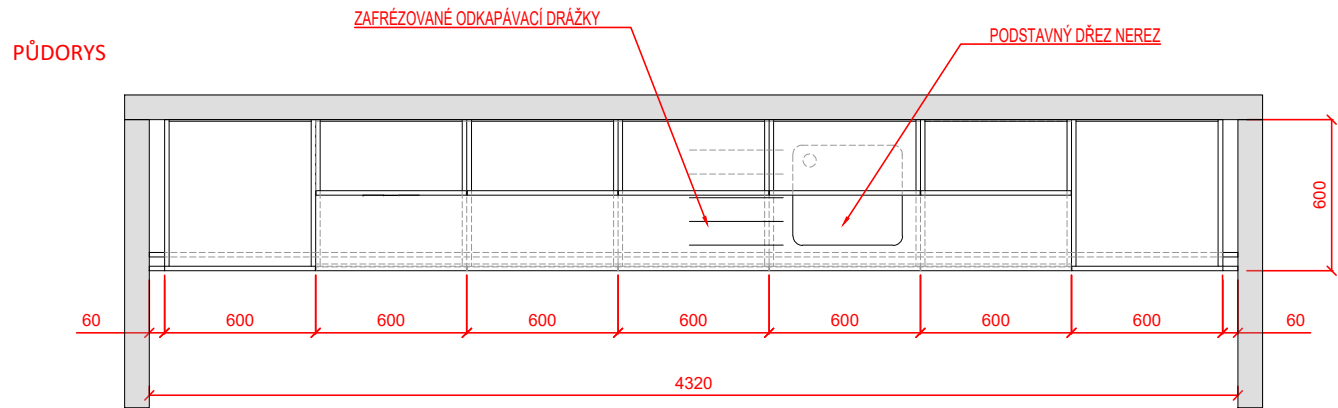


PERSPEKTIVA

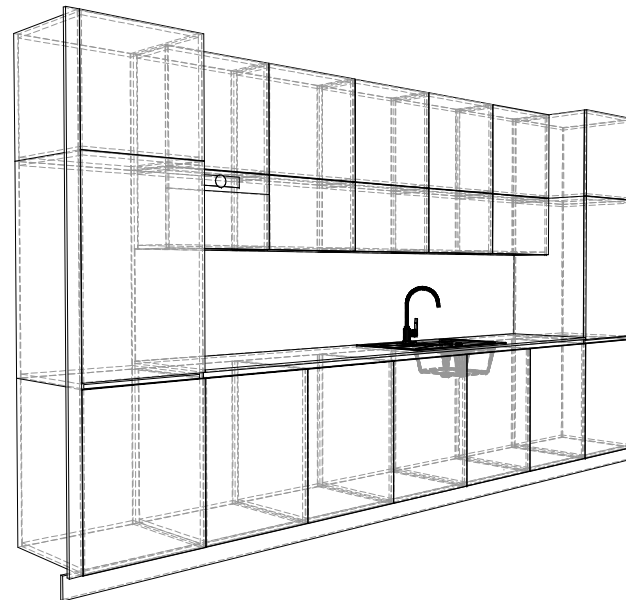


POHLED ČELNÍ

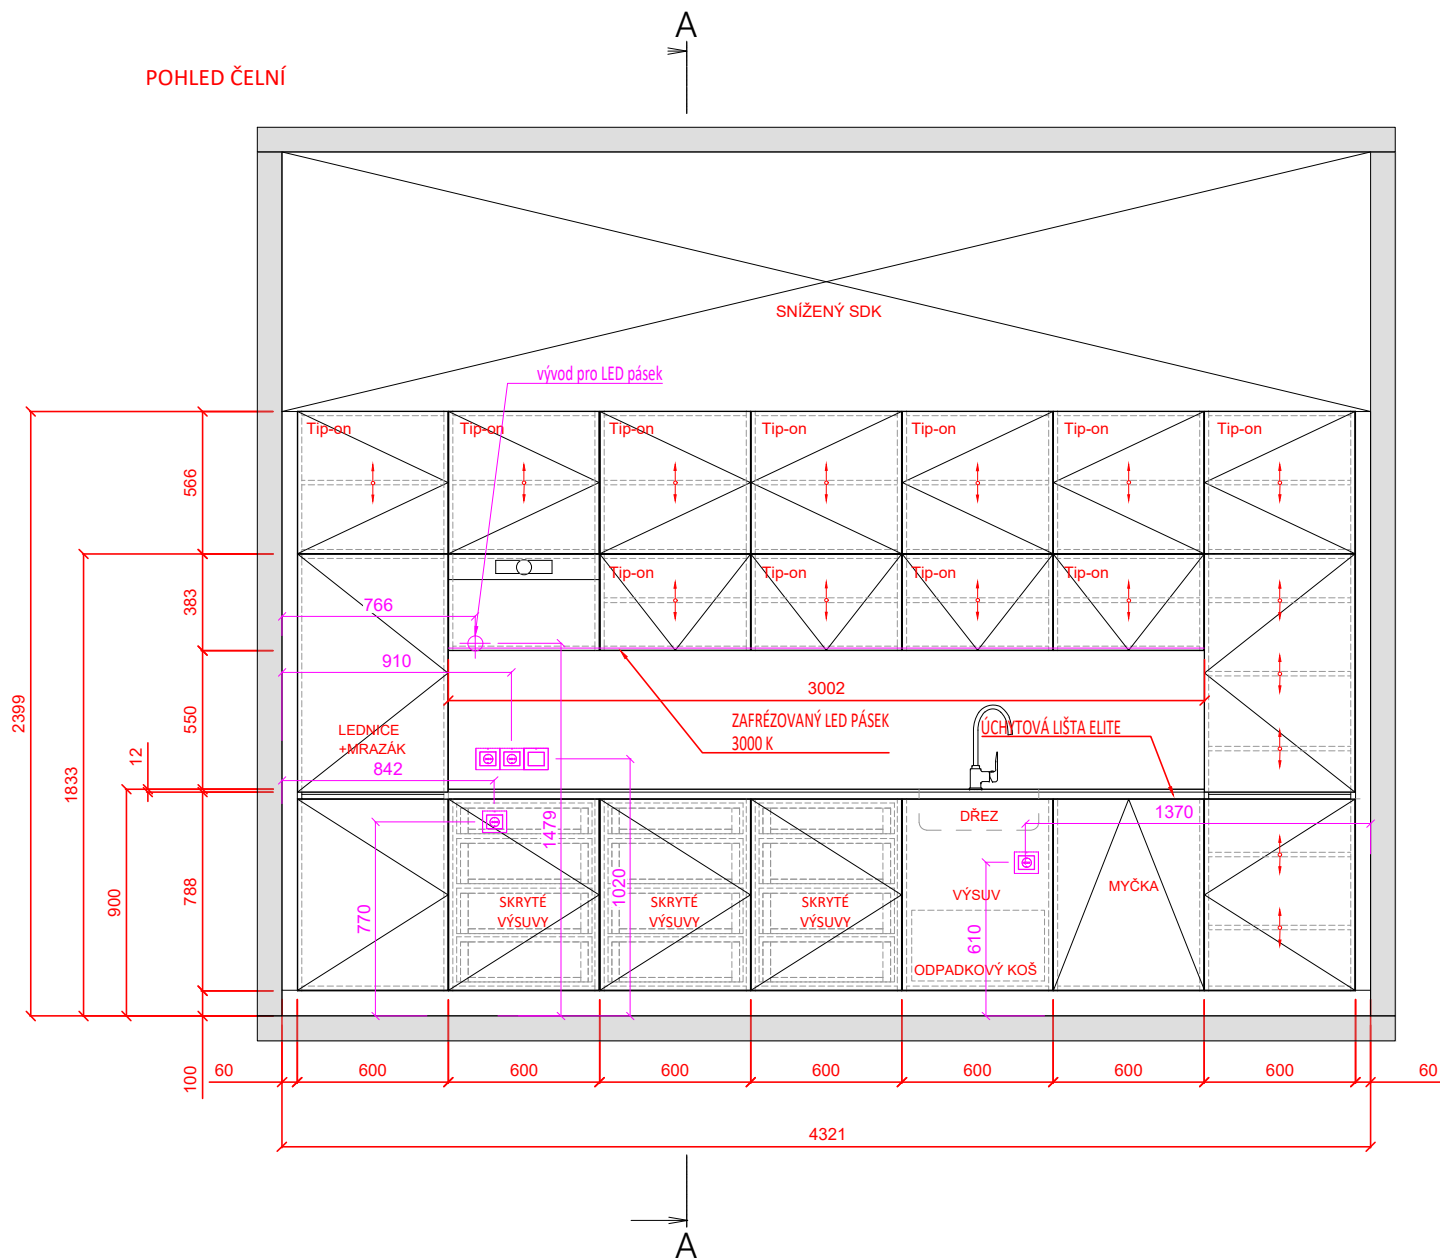

POHLED BOČNÍ

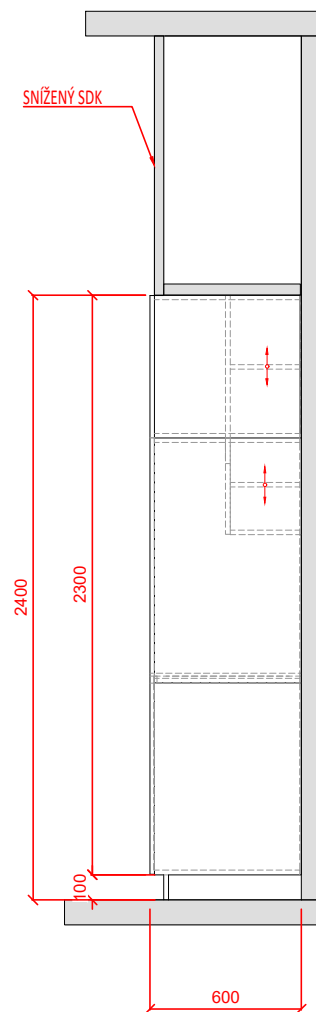

ŘEZ A-A

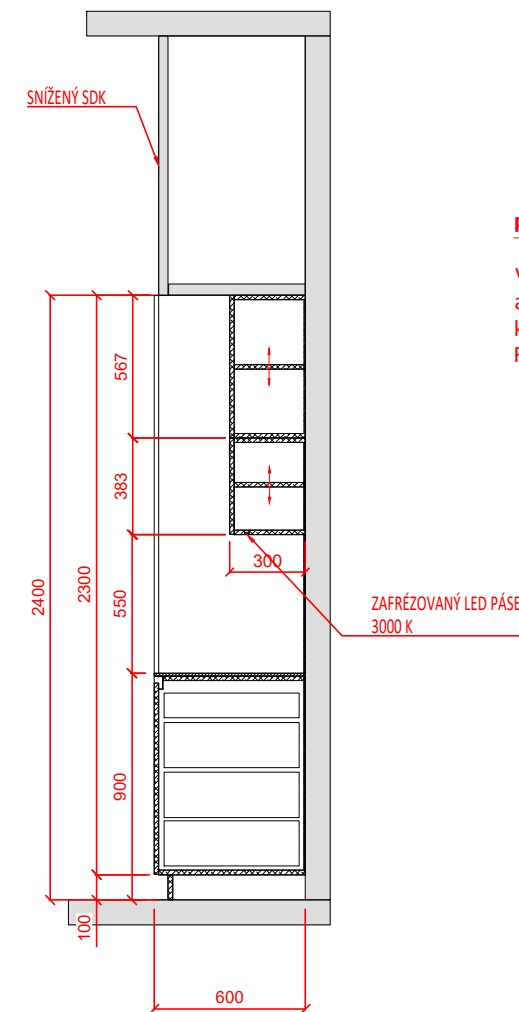

MATERIÁLY

- **ČELA**
LTD - ŠEDÁ MAT
DLE PŘEDLOŽENÉHO VZORKU
NUTNO VYVZOROVAT A PŘEDLOŽIT
AUTORSKÉMU DOZORU K ODSOUHLASENÍ
- **KORPUSY**
LTD - ŠEDÁ MAT
DLE PŘEDLOŽENÉHO VZORKU
NUTNO VYVZOROVAT A PŘEDLOŽIT
AUTORSKÉMU DOZORU K ODSOUHLASENÍ
- **PRACOVNÍ DESKA A ZÁDOVÁ DESKA**
KOMPAKTNÍ DESKA ŠEDÁ (ČERNÉ JÁDRO)
DLE PŘEDLOŽENÉHO VZORKU
NUTNO VYVZOROVAT A PŘEDLOŽIT
AUTORSKÉMU DOZORU K ODSOUHLASENÍ
- **DŘEZ**
PODSTAVNÝ NEREZ

ÚCHYTOVÁ LIŠTA - ILUSTRAČNÍ OBRÁZEK

POZN.:

Všechny části prvku mobiliáře budou vyvzorovány a předloženy investorovi a autorskému dozoru k vyvzorování
Rozměry prvku je nutno ověřit na stavbě

Project name / Název stavby

**KULTURNÍ CENTRUM
STARÁ RADNICE**

Building location / Místo stavby

Nám. Republiky 24, Stará radnice
591 01 Žďár nad Sázavou

Client / Investor

Město Žďár nad Sázavou
Žižkova 227/1
591 31 Žďár nad Sázavou

Architekt / Projektant

Ing.arch. Petr Baletka
petrbaletka@seznam.cz
M: 732 937 175
IČO: 75385007

Phase / Stupeň

DOKUMENTACE PRO VÝBĚR DODAVATELE VNITŘNÍHO VYBAVENÍ
Název výkresu
KUCHYŇ V DENNÍ MÍSTNOSTI 2.NP

Date / Datum

12 / 2025

Výkres číslo

STR.DVD.2.KU.01.01

Měřítko
1:30

Formát
A3

MIKROVLNNÁ TROUBA



POPIS:

rozměry 594 x 459 x 438 mm- vestavné zařízení- rozměry navržené dle rozměrů skříňky

mikrovlnná trouba určená pro plnou vestavbu, možnosti vestavby v kombinaci s jinými spotřebiči

mechanismus otevírání dveří- elektronické dotykové

systémy tepelné úpravy- gril, mikrovlny, gril a mikrovlny

mikrovlnný výkon 900 W, 5 úrovní

výkon grilu 800 W

funkce Rychlý start s plným výkonem s intervaly po 30s, automatické rozmrazovací programy podle hmotnosti vložených potravin, dětská pojistka, signál při ukončení cyklu

příkon 2200 W

materiál vnitřku trouby nerezová ocel

osvětlení vnitřku trouby 25 W

frekvence 50 Hz

požadované jištění 16 A

délka přívodního kabelu 1400 mm

napájecí napětí 220-240 V

hmotnost 19 kg

VESTAVNÁ MYČKA NA NÁDOBÍ



POPIS:

rozměry 598 x 820 x 550 mm- vestavné zařízení- rozměry navržené dle rozměrů skříňky

příborová zásuvka, extra hluboká přizpůsobitelná zásuvka s dělicími příčkami, satelitní sprchovací rameno, automatické otevření dvířek pro lepší sušení dvířka myčky se před koncem programu pootevřou o 10 cm, aby mohl vzduch volně proudit, indikátor stavu mytí (světelný bod promítaný na podlaže pod spotřebičem), ovládací panel s textem a symboly, funkce odloženého startu 1-24 hodin, kapacita mytí 14 sad nádobí

8 mycích programů (160 minutový, 60 minutový, 90 minutový, AUTO, ECO, CARE, rychlý 30 minutový, opláchnutí a čekání) a 3 teploty

spotřeba vody 10,5 l a energie 0.832 kWh

délka přívodního kabelu 1500 mm, délka napouštěcí hadice 1500 mm, délka vypouštěcí hadice 1500 mm

příkon 1950 W

napájecí napětí 220-240 V

požadované jištění 10 A

frekvence 50 Hz

zařízení proti zaplavení- spínací plovák

třída energetické účinnosti D

spotřeba energie na 100 cyklů 85 kWh, spotřeba vody na cyklus 10,5 l

třída emisí hluku šířeného vzduchem B, úroveň emisí hluku šířeného vzduchem 44 dB(A) re 1pW

pohotovostní režim 0,5 W

index energetické účinnosti 49,9

hmotnost 39,35 kg

KOMBINOVANÁ LEDNICE S MRAŽÁKEM VESTAVNÁ



POPIS:

rozměry 1771 x 540 x 545 mm- vestavné zařízení- rozměry navržené dle rozměrů skříňky

energetická třída C (dle nového značení od 1.3. 2021)

objem 292 l (objem chladničky 262 l, objem mrazničky 30 l)

spotřeba energie- 280 kWh/rok

třída úrovně vydávaného hlukuB

ovládání- elektronické / tlačítka

možná změna otevírání dveří

odmrazování chladničky automatické

typ osvětlení- LED osvětlení

mrazicí výkon- 3 kg/24 h

odolnost při výpadku proudu- 14 hod.

délka přívodního kabelu- 2450 mm

typ chladiva- R600a

jmenovitý výkon- 80 W

napětí 220-240 V


frekvence 50 Hz

proudová pojistka 16 A


POZN.:

Všechny části prvku mobiliáře budou vyvzorovány a předloženy investorovi a autorskému dozoru k vyvzorování
Rozměry prvku je nutno ověřit na stavbě

Project name / Název stavby
KULTURNÍ CENTRUM STARÁ RADNICE
Building location / Místo stavby
Nám. Republiky 24, Stará radnice 591 01 Žďár nad Sázavou
Client / Investor
Město Žďár nad Sázavou Žižkova 227/1 591 31 Žďár nad Sázavou
Architekt / Projektant
Ing.arch. Petr Baletka petrbaletka@seznam.cz M: 732 937 175 IČO: 75385007
Phase / Stupeň
DOKUMENTACE PRO VÝBĚR DODAVATELE VNITŘNÍHO VYBAVENÍ
Název výkresu
SPOTŘEBIČE
Date / Datum
12 / 2025
Výkres číslo
STR.DVD.2.SP.01.01
Měřítko
1:30
Formát
A3

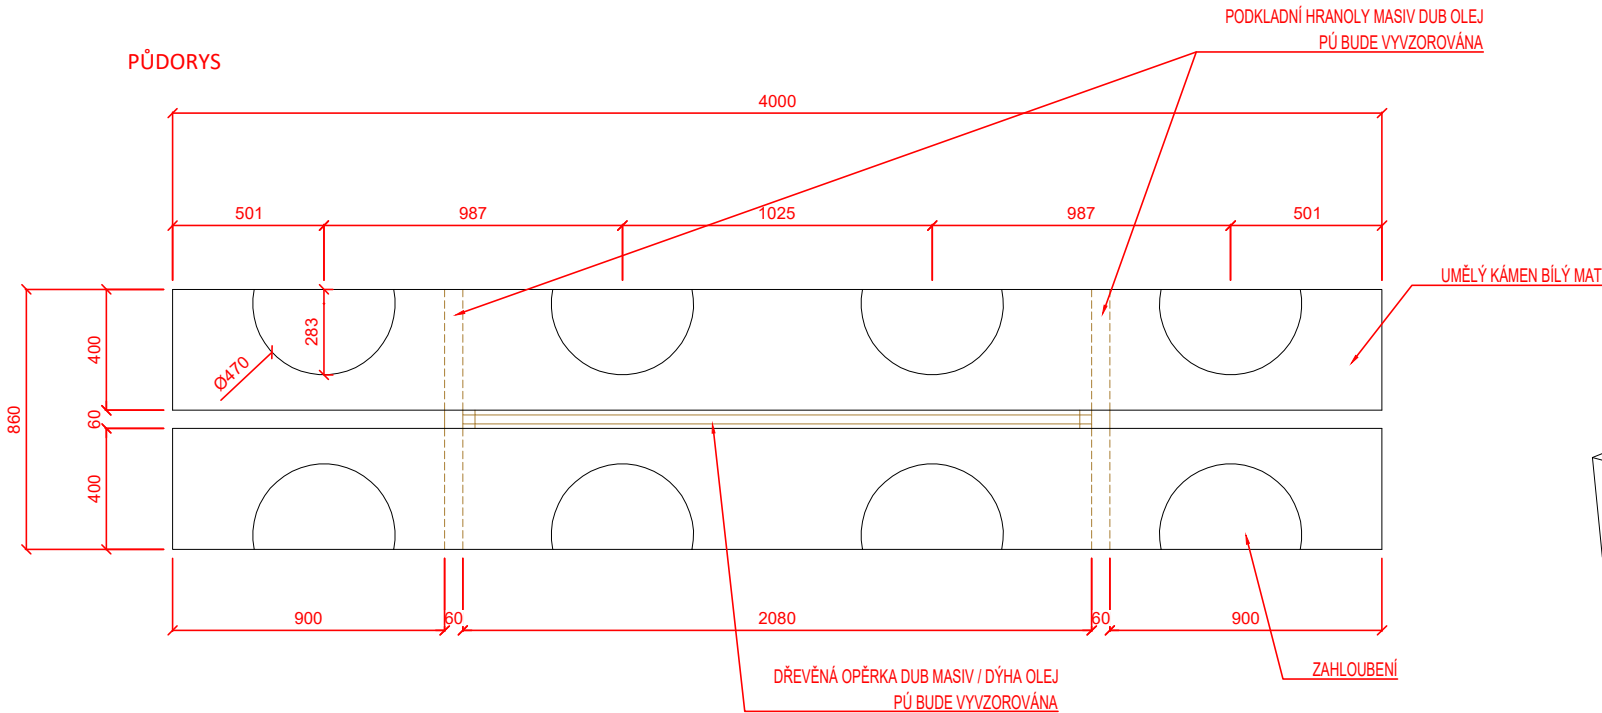


PERSPEKTIVA

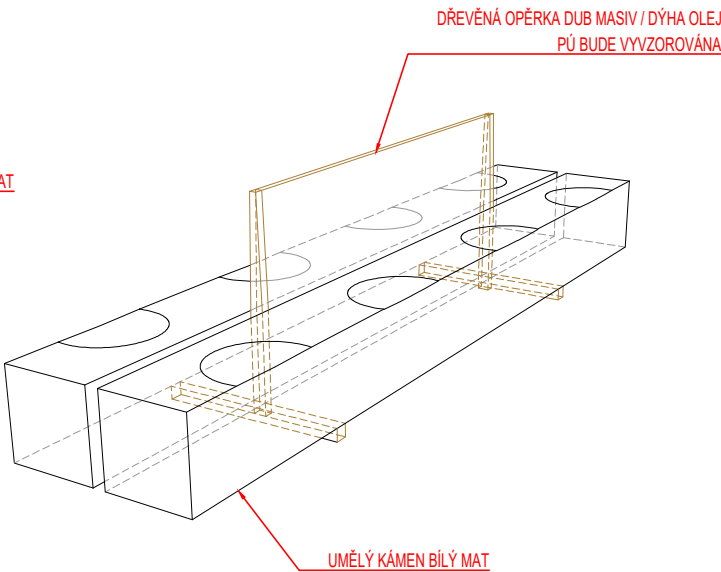


VIZUALIZACE

POHLED ČELNÍ

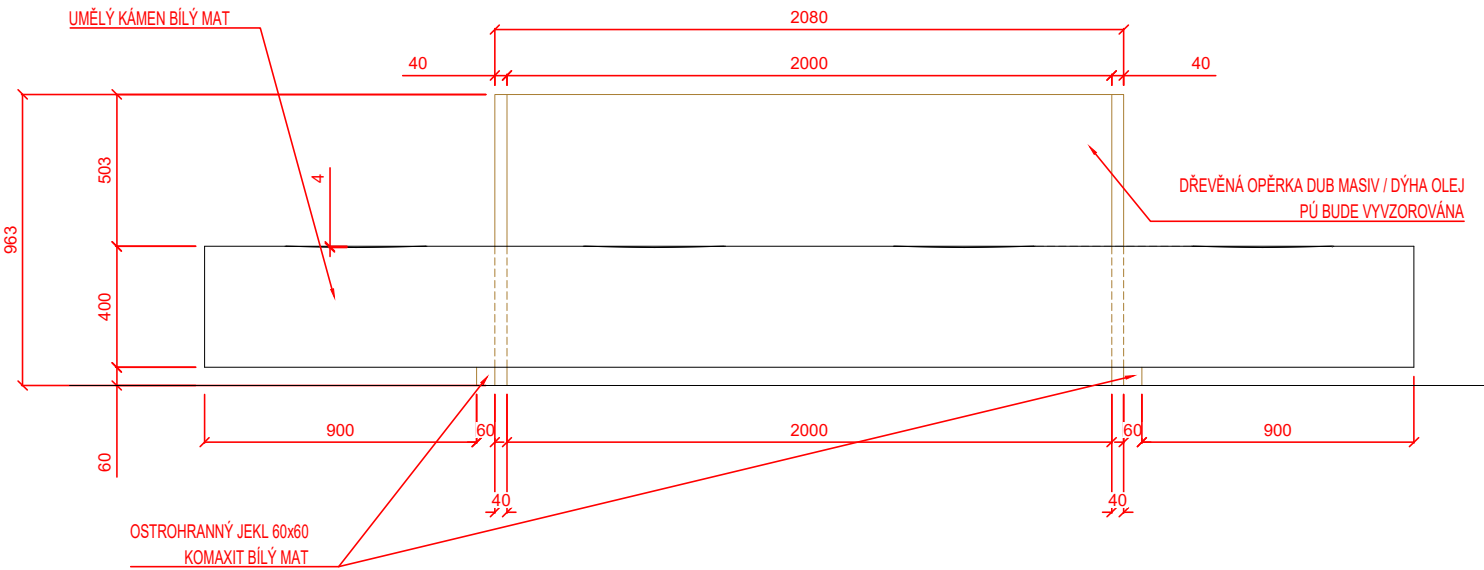

POHLED BOČNÍ

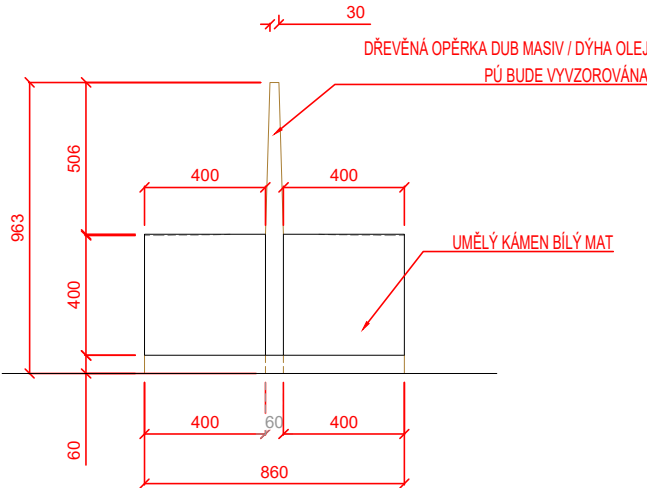

POZN.:

Všechny části prvku mobiliáře budou vyvzorovány a předloženy investorovi a autorskému doзору k vyvzorování
Rozměry prvku je nutno ověřit na stavbě

Project name / Název stavby
**KULTURNÍ CENTRUM
STARÁ RADNICE**

Building location / Místo stavby
Nám. Republiky 24, Stará radnice
591 01 Žďár nad Sázavou

Client / Investor
Město Žďár nad Sázavou
Žižkova 227/1
591 31 Žďár nad Sázavou

Architekt / Projektant
Ing.arch. Petr Baletka
petrbaletka@seznam.cz
M: 732 937 175
IČO: 75385007

Phase / Stupeň
DOKUMENTACE PRO VÝBĚR DODAVATELE VNITŘNÍHO VYBAVENÍ
Název výkresu
LAVICE V PŘEDSÁLÍ

Date / Datum

12 / 2025

Výkres číslo


STR.DVD.2.LC.01.01

Měřítko
1:25

Formát
A3

PERSPEKTIVA

PŮDORYS

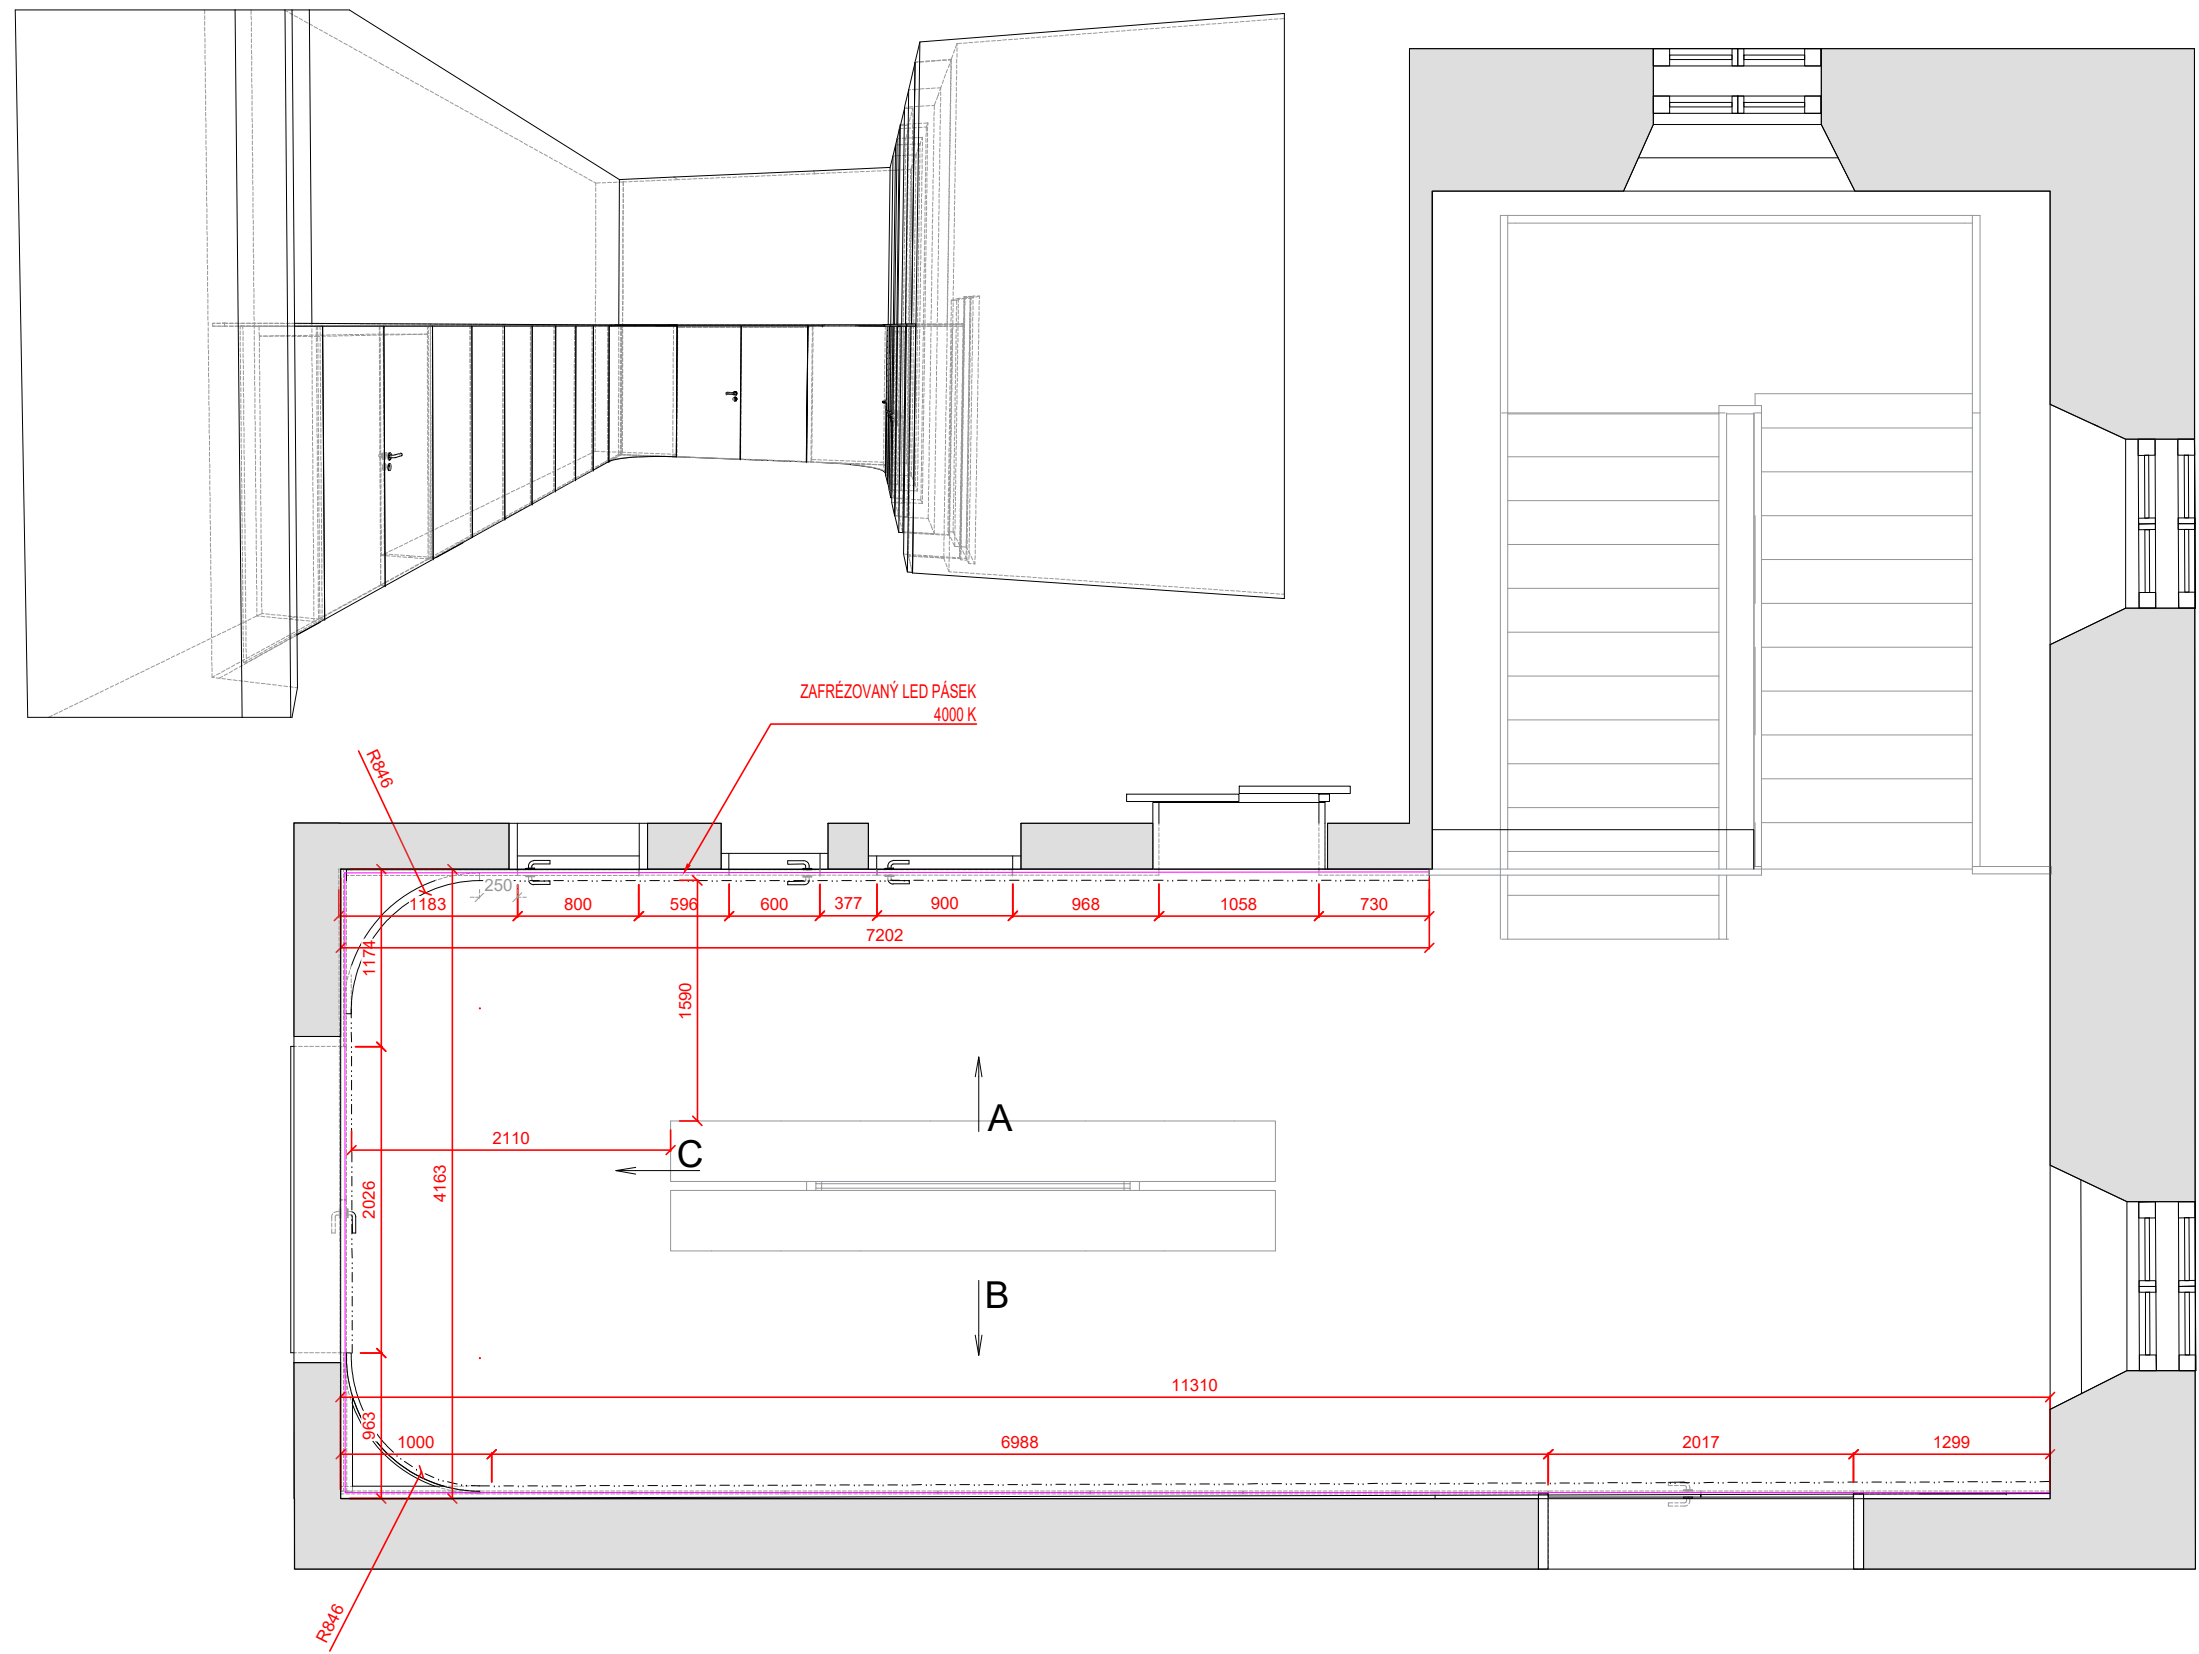

POZN.:
Všechny části prvku mobiliáře budou vyvzorovány a předloženy investorovi a autorskému doзору k vyvzorování
Rozměry prvku je nutno ověřit na stavbě

Project name / Název stavby
**KULTURNÍ CENTRUM
STARÁ RADNICE**

Building location / Místo stavby
Nám. Republiky 24, Stará radnice
591 01 Žďár nad Sázavou


Client / Investor
Město Žďár nad Sázavou
Žižkova 227/1
591 31 Žďár nad Sázavou

Architekt / Projektant
Ing.arch. Petr Baletka
petrbaletka@seznam.cz
M: 732 937 175
IČO: 75385007


Phase / Stupeň
DOKUMENTACE PRO VÝBĚR DODAVATELE VNITŘNÍHO VYBAVENÍ
Název výkresu
OBKLAD V PŘEDSÁLÍ

Date / Datum
12 / 2025
Výkres číslo
STR.DVD.2.OS.01.01
Měřítko
1:50
Formát
A3


POHLED A

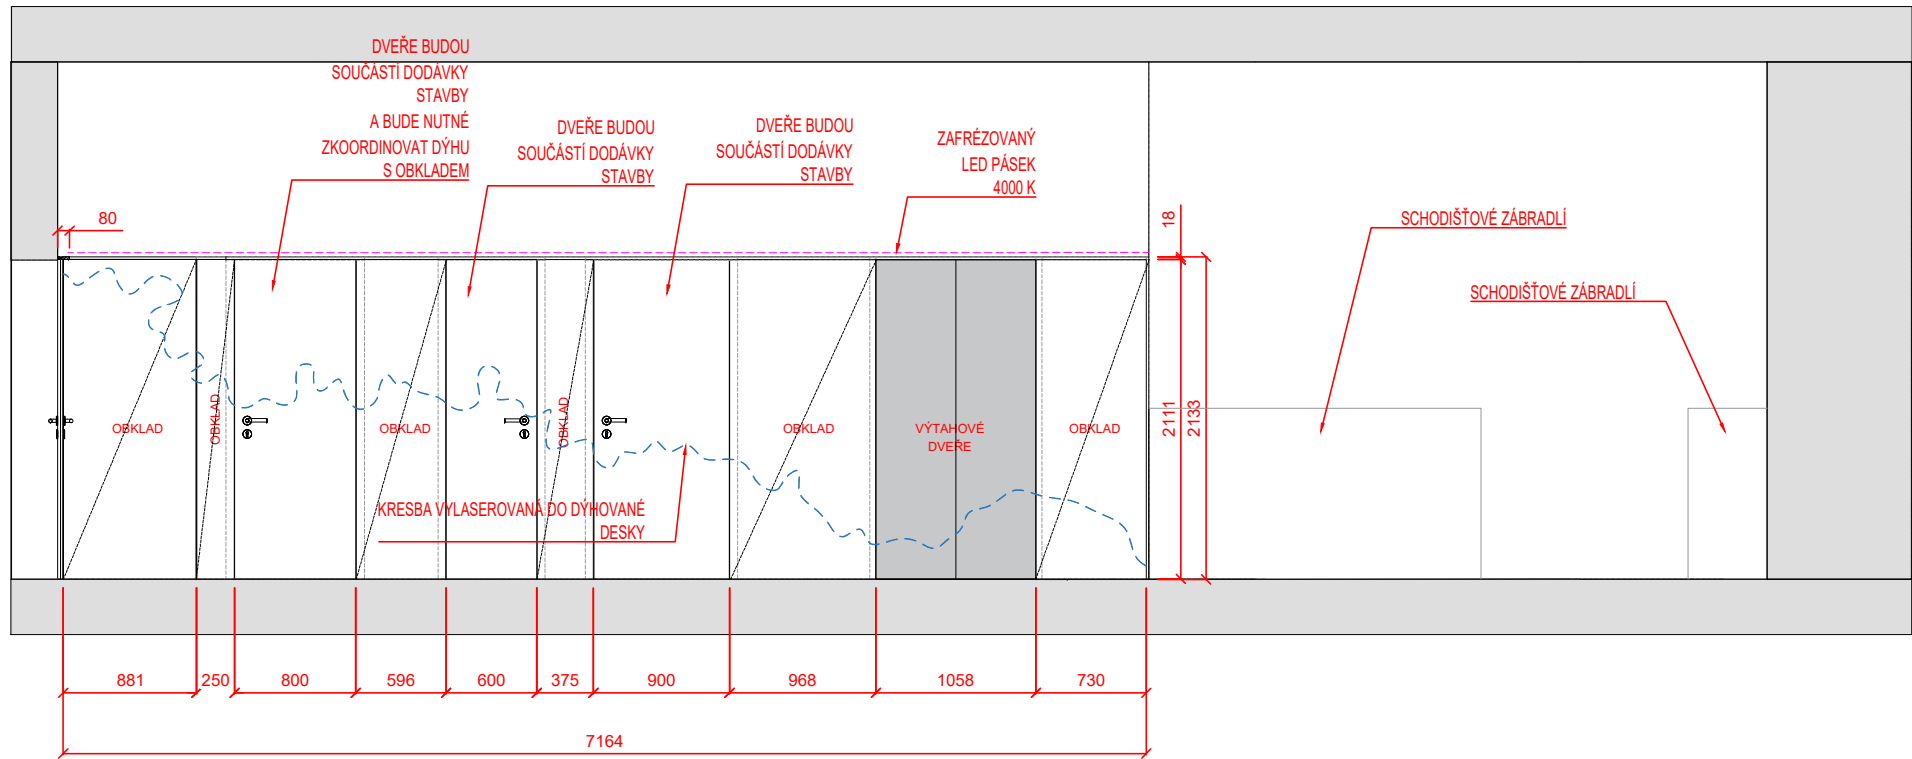


POHLED C

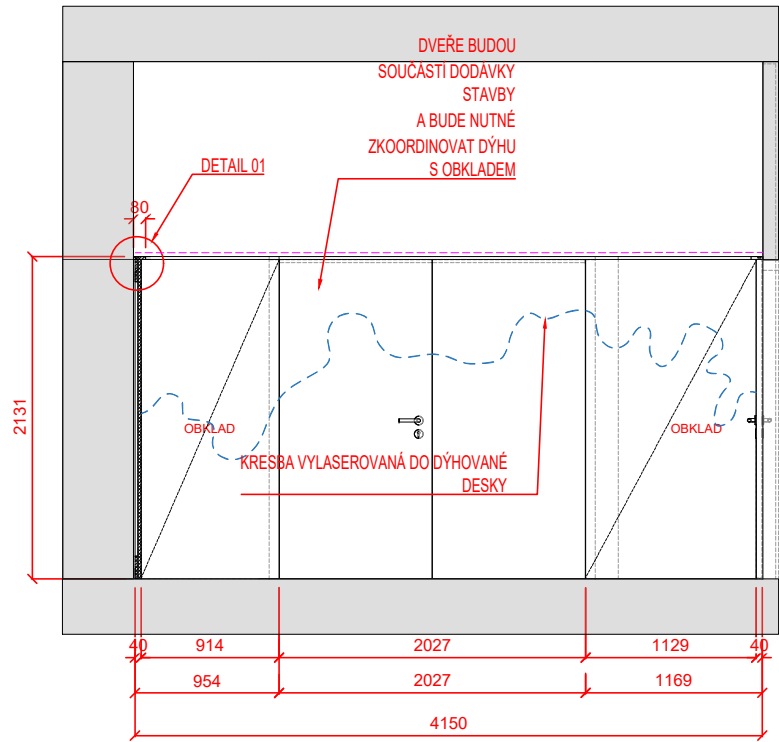

POHLED B

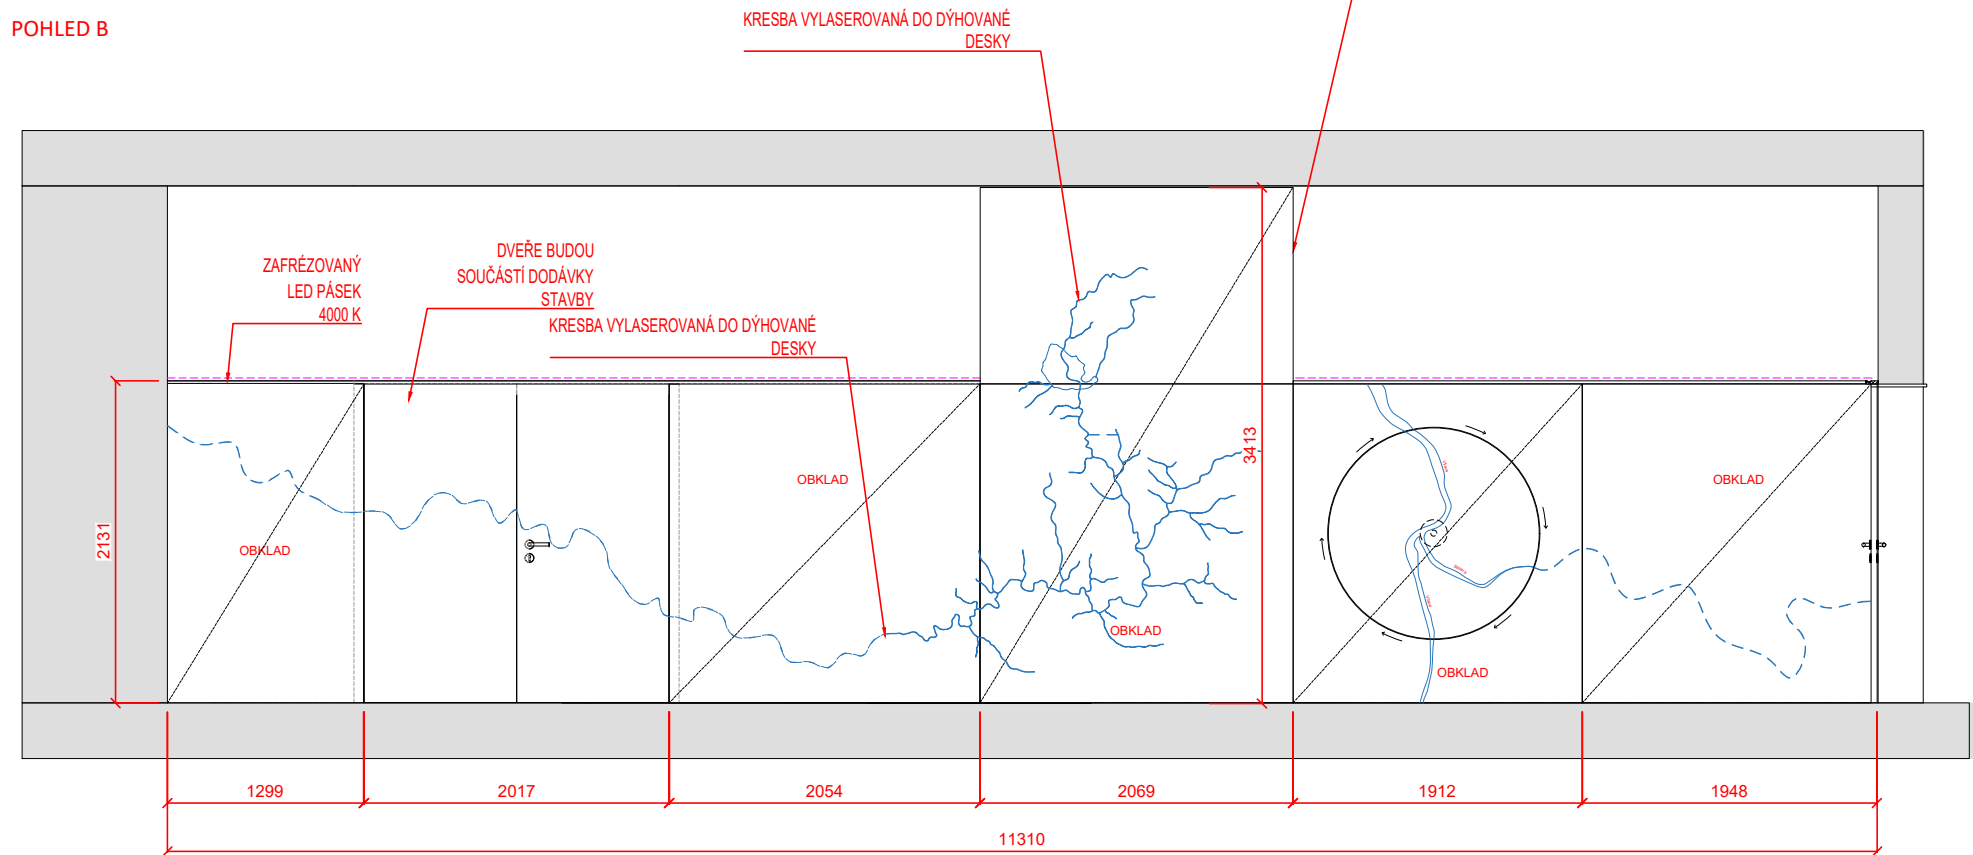

DETAIL 01

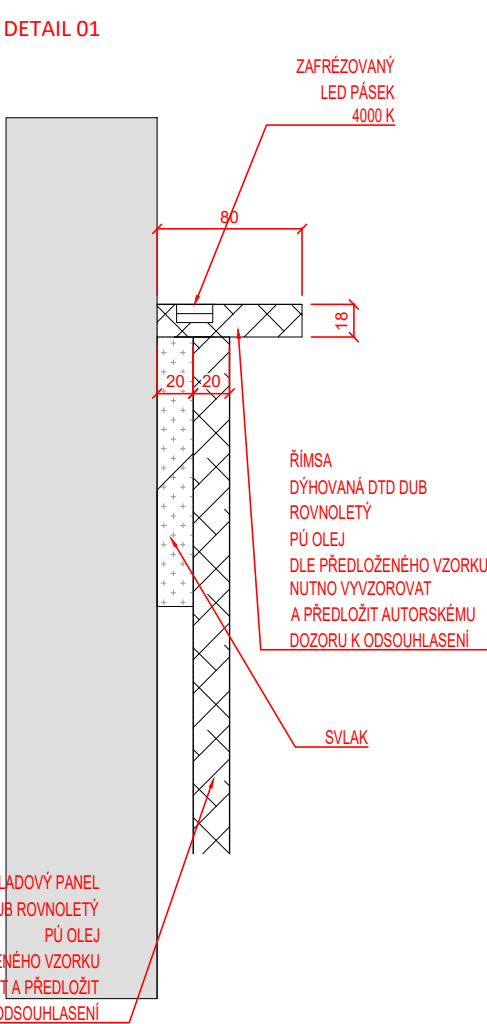

POZN.:

Všechny části prvku mobiliáře budou vyvzorovány a předloženy investorovi a autorskému doзору k vyvzorování
Rozměry prvku je nutno ověřit na stavbě

Project name / Název stavby
**KULTURNÍ CENTRUM
STARÁ RADNICE**

Building location / Místo stavby
Nám. Republiky 24, Stará radnice
591 01 Žďár nad Sázavou

Client / Investor
Město Žďár nad Sázavou
Žižkova 227/1
591 31 Žďár nad Sázavou

Architekt / Projektant
Ing.arch. Petr Baletka
petrbaletka@seznam.cz
M: 732 937 175
IČO: 75385007

Phase / Stupeň
DOKUMENTACE PRO VÝBĚR DODAVATELE VNITŘNÍHO VYBAVENÍ
Název výkresu
OBKLAD V PŘEDSÁLI


Date / Datum
12 / 2025

Výkres číslo
STR.DVD.2.OS.01.02


Měřítko
1:50

Formát
A3

POHLED ČELNÍ

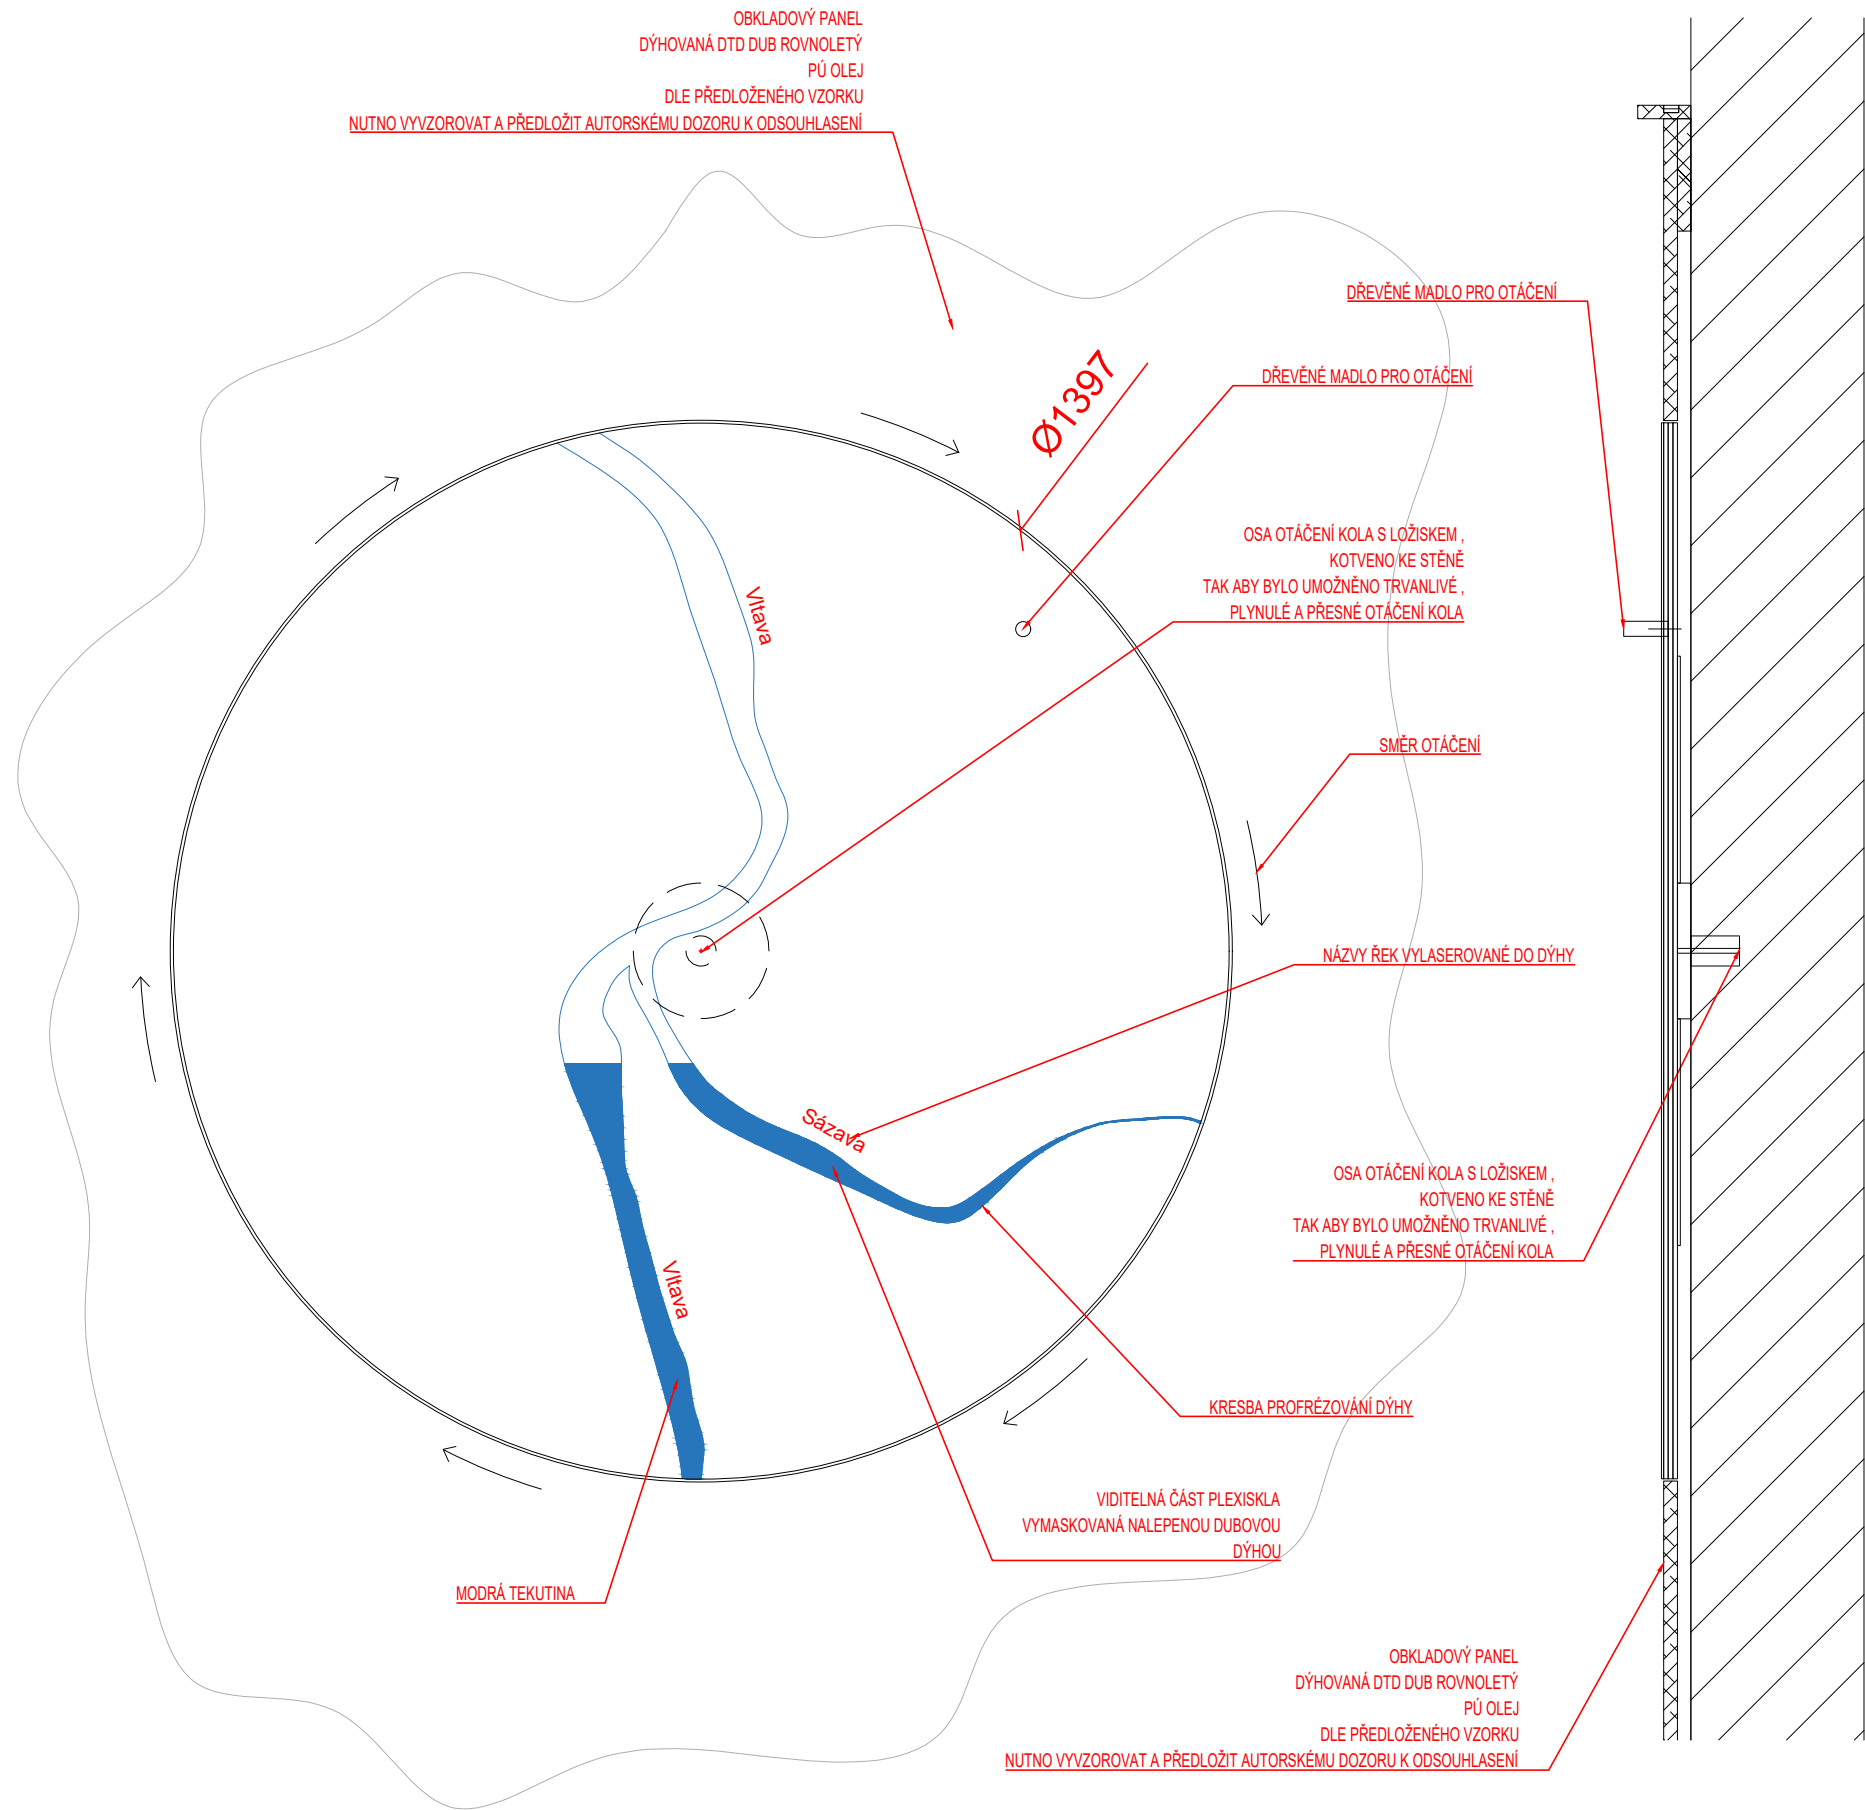

DETAIL SOUVRSTVÍ KOLA M1:5

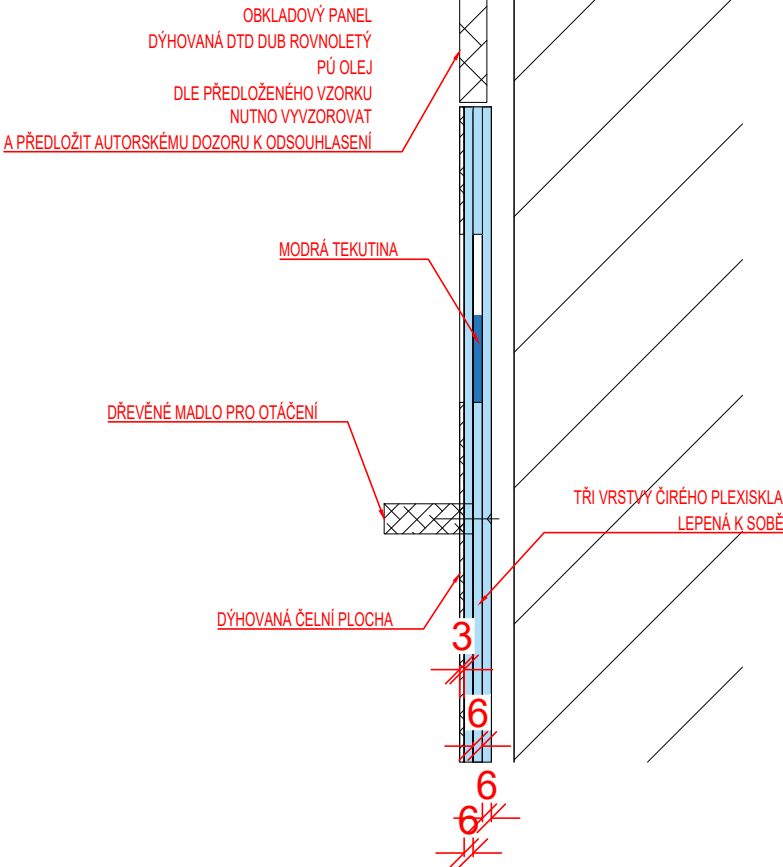

POPIS:

Otáčivé kolo exponátu "voda" je součástí dřevěného obkladu v Předsáli. Je pevně ukotveno do zdi a opatřeno kovovým středem s ložiskem zajišťujícím trvanlivé, přesné a stabilní otáčení. Samotné kolo je tvořeno třemi vrstvami plexiskla lepeného k sobě, kde střední vrstva má vynechání ve tvaru soutoku řek Sázava a Vltava. Prostor vzniklý tímto vynecháním je vyplněn modře obarvenou tekutinou, která nepodléhá chemické degradaci. Vnější vrstva je tvořena nalepenou dubovou dýhou stejnou jako je na zbytku obkladu. Takto vzniklý celek je osazen tak aby líc kola byl v líci s dýhovaným obkladem. Jde o princip přesípacích hodin a tudíž je možné po řádném odůvodnění tekutinu nahradit jemným sypkým pískem modré barvy.

POZN.:

Všechny části prvku mobiliáře budou vyvzorovány a předloženy investorovi a autorskému dozoru k vyvzorování
Rozměry prvku je nutno ověřit na stavbě

Project name / Název stavby
**KULTURNÍ CENTRUM
STARÁ RADNICE**

Building location / Místo stavby
**Nám. Republiky 24, Stará radnice
591 01 Žďár nad Sázavou**

Client / Investor
**Město Žďár nad Sázavou
Žižkova 227/1
591 31 Žďár nad Sázavou**

Architekt / Projektant
**Ing.arch. Petr Baletka
petrbaletka@seznam.cz
M: 732 937 175
IČO: 75385007**

Phase / Stupeň
DOKUMENTACE PRO VÝBĚR DODAVATELE VNITŘNÍHO VYBAVENÍ
Název výkresu
OBKLAD V PŘEDSÁLÍ - OTÁČIVÉ KOLO EXPONÁTU "VODA"

Date / Datum
12 / 2025

Výkres číslo
STR.DVD.1.GS.01.01

Měřítko
10

Formát
A3



Project name / Název stavby

KULTURNÍ CENTRUM
STARÁ RADNICE

Building location / Místo stavby

Nám. Republiky 24, Stará radnice
591 01 Žďár nad Sázavou

Client / Investor

Město Žďár nad Sázavou
Žižkova 227/1
591 31 Žďár nad Sázavou

Architekt / Projektant

Ing.arch. Petr Baletka
petrbaletka@seznam.cz
M: 732 937 175
IČO: 75385007

Phase / Stupeň

DOKUMENTACE PRO VÝBĚR DODAVATELE VNITŘNÍHO VYBAVENÍ
Název výkresu
OBKLAD V PŘEDSÁLÍ

Date / Datum

12 / 2025

Výkres číslo

STR.DVD.2.OS.01.03

Měřítko
1:50

Formát
A3

ILUSTRAČNÍ FOTO



ILUSTRAČNÍ FOTO



POZN.:
Všechny části prvku mobiliáře budou vyvzorovány a předloženy investorovi a autorskému doзору k vyvzorování
Rozměry prvku je nutno ověřit na stavbě

Project name / Název stavby
**KULTURNÍ CENTRUM
STARÁ RADNICE**

Building location / Místo stavby
Nám. Republiky 24, Stará radnice
591 01 Žďár nad Sázavou

Client / Investor
Město Žďár nad Sázavou
Žižkova 227/1
591 31 Žďár nad Sázavou

Architekt / Projektant
Ing.arch. Petr Baletka
petrbaletka@seznam.cz
M: 732 937 175
IČO: 75385007

Phase / Stupeň
DOKUMENTACE PRO VÝBĚR DODAVATELE VNITŘNÍHO VYBAVENÍ
Název výkresu
ŽIDLE STOHOVATELNÁ_HLAVNÍ SÁL

Date / Datum
12 / 2025
Výkres číslo
STR.DVD.2.ZD.01.01

Měřítko -	Formát A3
--------------	--------------

POPIS:
_Rám bez opěrek rukou, lyžinový,
ocelová tyč o průměru od 10 do 12 mm
_Barva kovu: černý komaxit
_Skořepina: Plast černý v jednom kuse
_Integrované spojovací prvky
_Stohování: min. 6 židlí
Rozměry:
V = 800-845 mm , V sedáku 440-455 mm
Š = 560-565 mm
HL = 520-540 mm



POZN.:
Všechny části prvku mobiliáře budou vyvzorovány a předloženy investorovi a autorskému dozoru k vyvzorování
Rozměry prvku je nutno ověřit na stavbě

Project name / Název stavby
**KULTURNÍ CENTRUM
STARÁ RADNICE**

Building location / Místo stavby
Nám. Republiky 24, Stará radnice
591 01 Žďár nad Sázavou

Client / Investor
Město Žďár nad Sázavou
Žižkova 227/1
591 31 Žďár nad Sázavou

Architekt / Projektant
Ing.arch. Petr Baletka
petrbaletka@seznam.cz
M: 732 937 175
IČO: 75385007

Phase / Stupeň
DOKUMENTACE PRO VÝBĚR DODAVATELE VNITŘNÍHO VYBAVENÍ
Název výkresu
ŽIDLE STOHOVATELNÁ_HLAVNÍ SÁL


Date / Datum
12 / 2025
Výkres číslo
STR.DVD.2.ZD.01.02

Měřítko
-
Formát
A3

VIZUALIZACE



ILUSTRAČNÍ FOTO

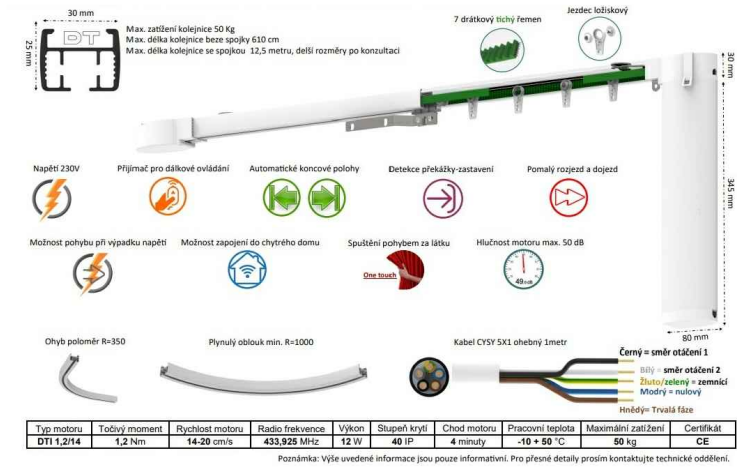

POZN.:

Všechny části prvku mobiliáře budou vyzorovány a předloženy investorovi a autorskému dozoru k vyzorování
Rozměry prvku je nutno ověřit na stavbě

ILUSTRAČNÍ FOTO BLACKOUTOVÉHO ZÁVĚSU



POPIS LINIE a:

_tvar kolejnice viz celkový půdorys
_black-outový závěs v jednoduché kolejnici
Materiál:
100% polyester
Akustické, termo a flame-retardant
Řasící páska, řasení 1:1,5 bm
Šnekový háček

_kolejnice s poháněním motorem,
zapuštěná do podhledu

motor je součástí dodávky

Rozměry:

Výška závěsu na celou výšku místnosti
cca 3900mm

Celková délka kolejnice cca 24m

POPIS LINIE b:

_tvar kolejnice viz celkový půdorys
_black-outový závěs + záclona ve dvojitě kolejnici
_fblack-outový závěs šedobéžový
Materiál:
100% polyester
Akustické, termo a flame-retardant
Řasící páska, řasení 1:1,5 bm
Šnekový háček

_záclona bílá
Materiál:
28% linen, 23% lycocell, 22% polyacrylic,
17% polyester, 10% wool
Řasící páska, řasení 1:2
Šnekový háček

_kolejnice s poháněním motorem
, zapuštěná do podhledu

motor je součástí dodávky

Rozměry:

Výška závěsu na celou výšku místnosti
cca 3900mm

Celková délka kolejnice cca 10m

Project name / Název stavby
KULTURNÍ CENTRUM
STARÁ RADNICE

Building location / Místo stavby
Nám. Republiky 24, Stará radnice
591 01 Žďár nad Sázavou

Client / Investor
Město Žďár nad Sázavou
Žižkova 227/1
591 31 Žďár nad Sázavou

Architekt / Projektant
Ing.arch. Petr Baletka
petrbaletka@seznam.cz
M: 732 937 175
IČO: 75385007

Phase / Stupeň
DOKUMENTACE PRO VÝBĚR DODAVATELE VNITŘNÍHO VYBAVENÍ
Název výkresu
STÍNÍČÍ TECHNIKA_HLAVNÍ SÁL

Date / Datum

12 / 2025

Výkres číslo


STR.DVD.2.ZA.02a,b.01

Měřítko

-

Formát

A3

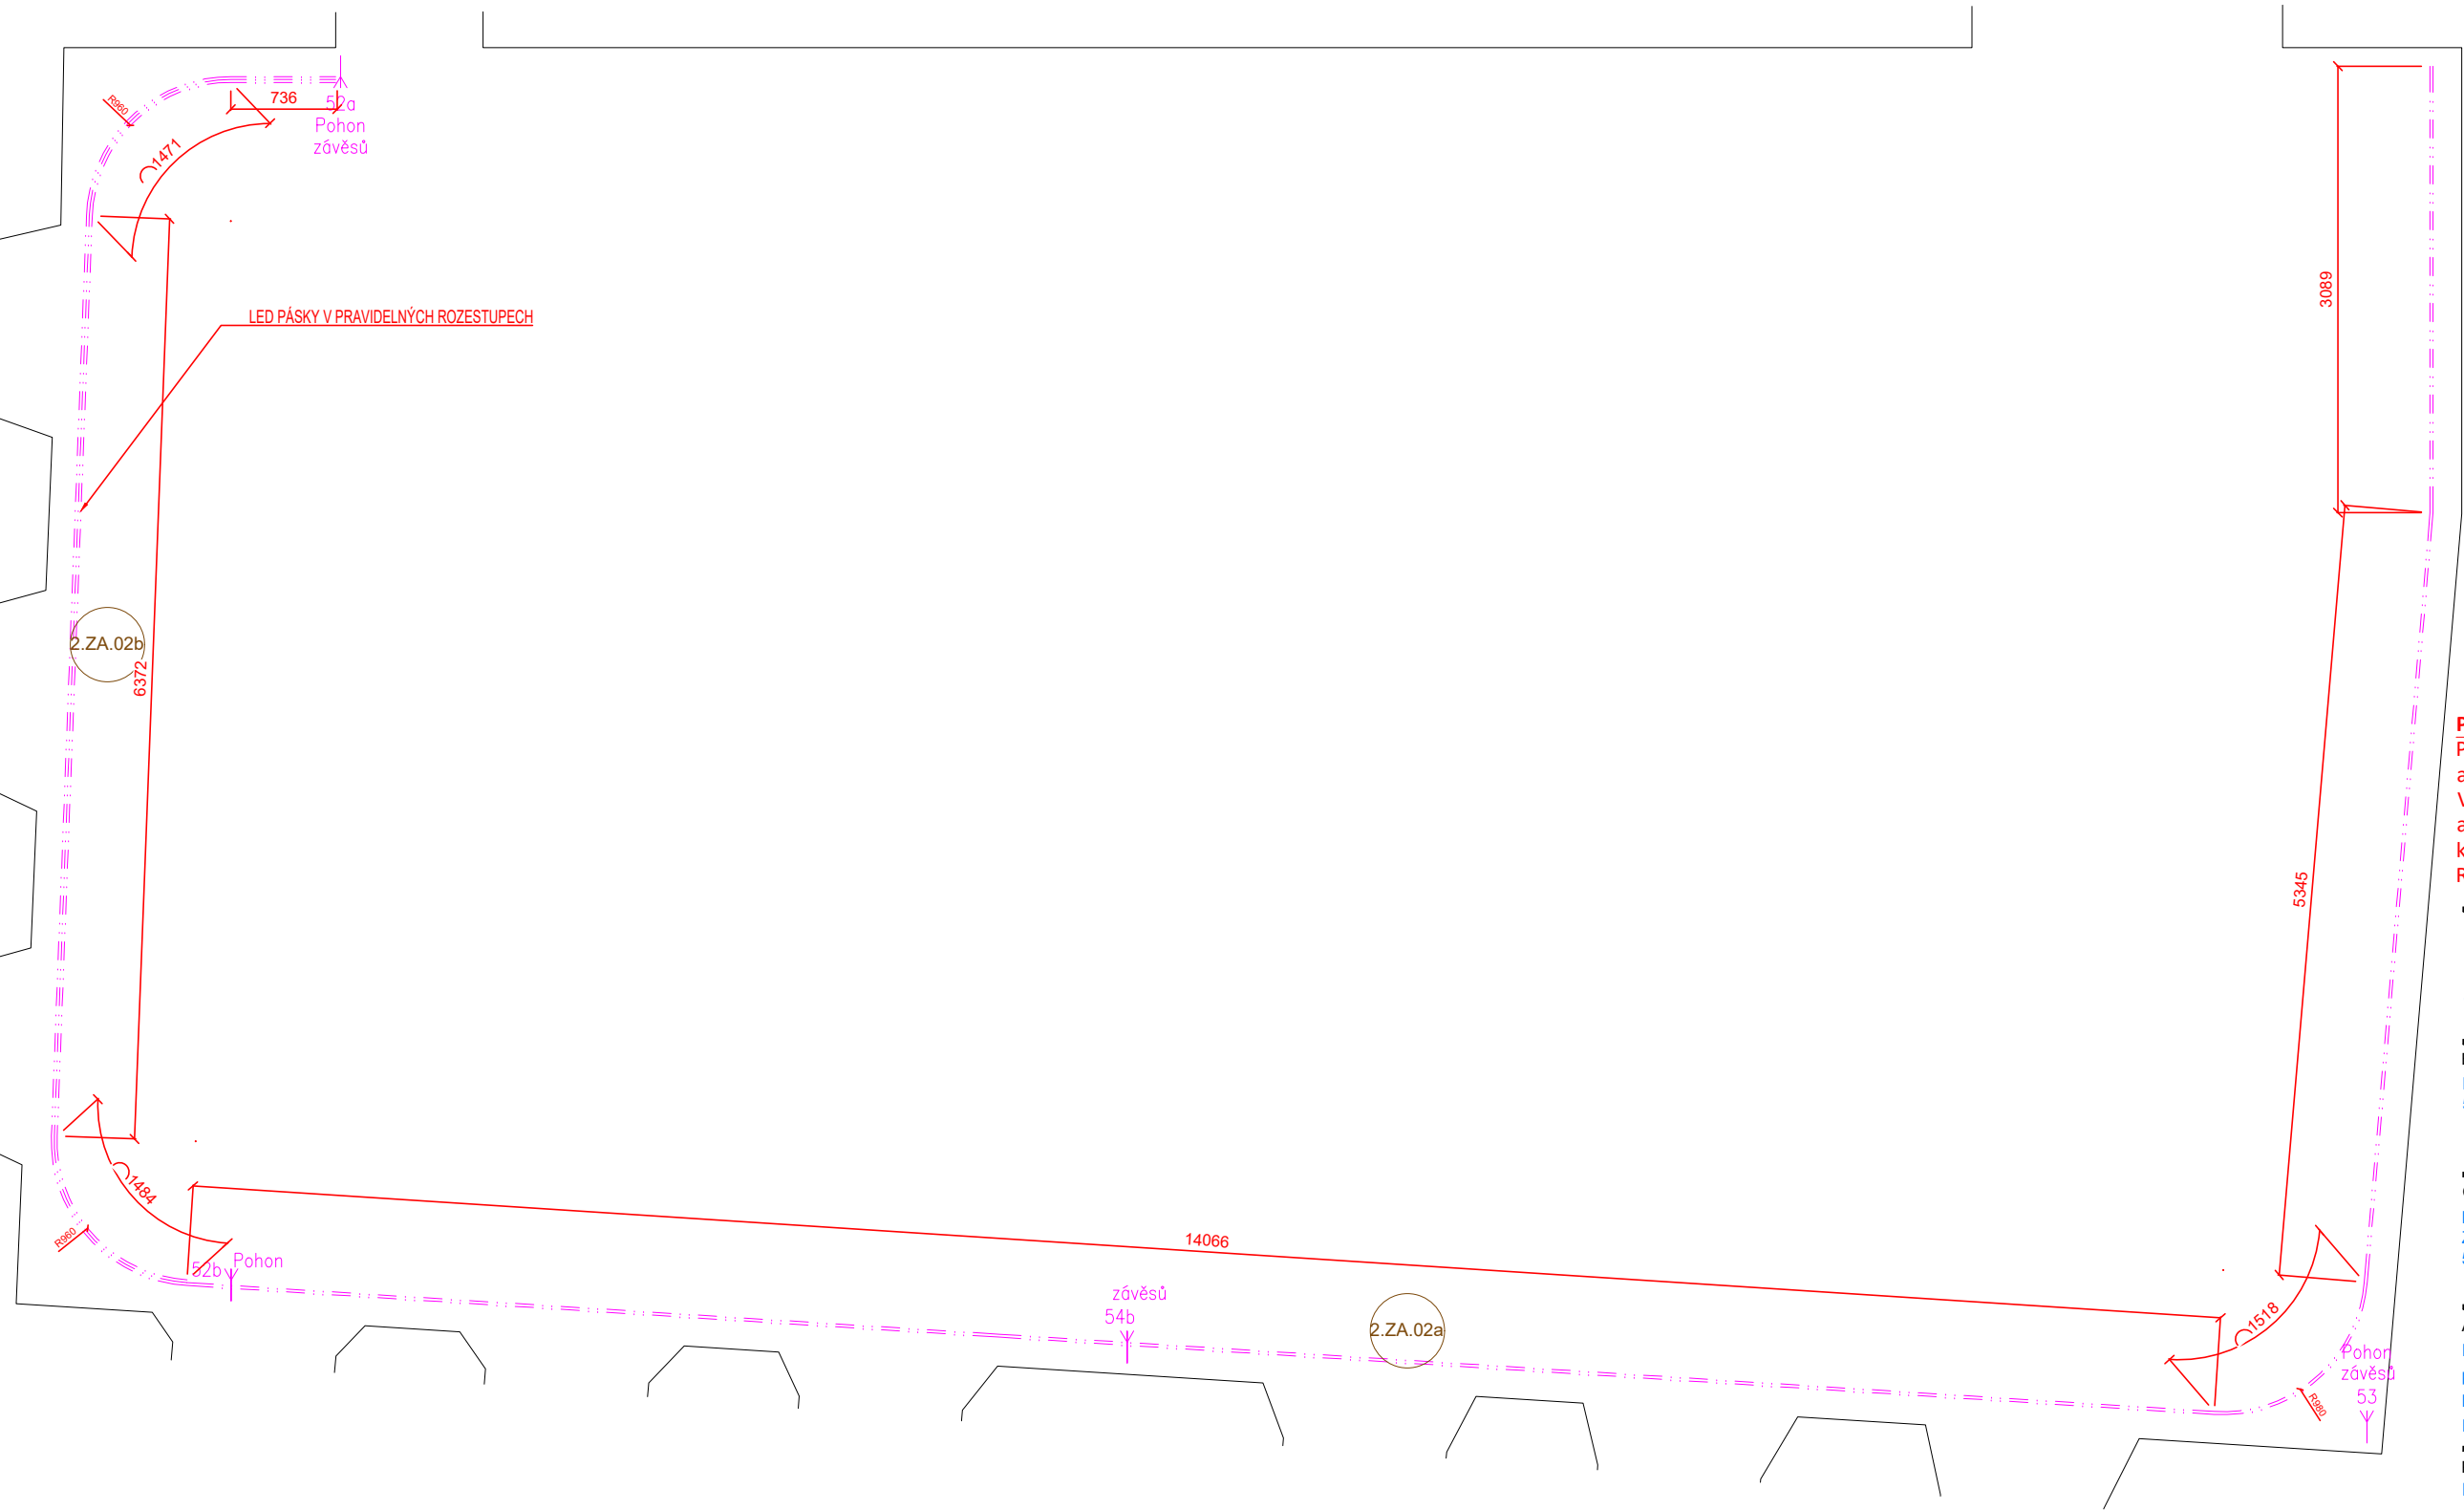

POZN.:
Peď započítím montáže bude SDK strop přetmelený a vymalovaný
Všechny části prvku mobiliáře budou vyzorovány a předloženy investorovi a autorskému doзору k vyzorování
Rozměry prvku je nutno ověřit na stavbě

Project name / Název stavby
**KULTURNÍ CENTRUM
STARÁ RADNICE**

Building location / Místo stavby
Nám. Republiky 24, Stará radnice
591 01 Žďár nad Sázavou


Client / Investor
Město Žďár nad Sázavou
Žižkova 227/1
591 31 Žďár nad Sázavou

Architekt / Projektant
Ing.arch. Petr Baletka
petrbaletka@seznam.cz
M: 732 937 175
IČO: 75385007


Phase / Stupeň
DOKUMENTACE PRO VÝBĚR DODAVATELE VNITŘNÍHO VYBAVENÍ
Název výkresu
STÍNÍČÍ TECHNIKA (KRUH)_HLAVNÍ SÁL

Date / Datum
12 / 2025
Výkres číslo
STR.DVD.2.ZA.02a,b.02
Měřítko
1:50
Formát
A3


PŮDORYS

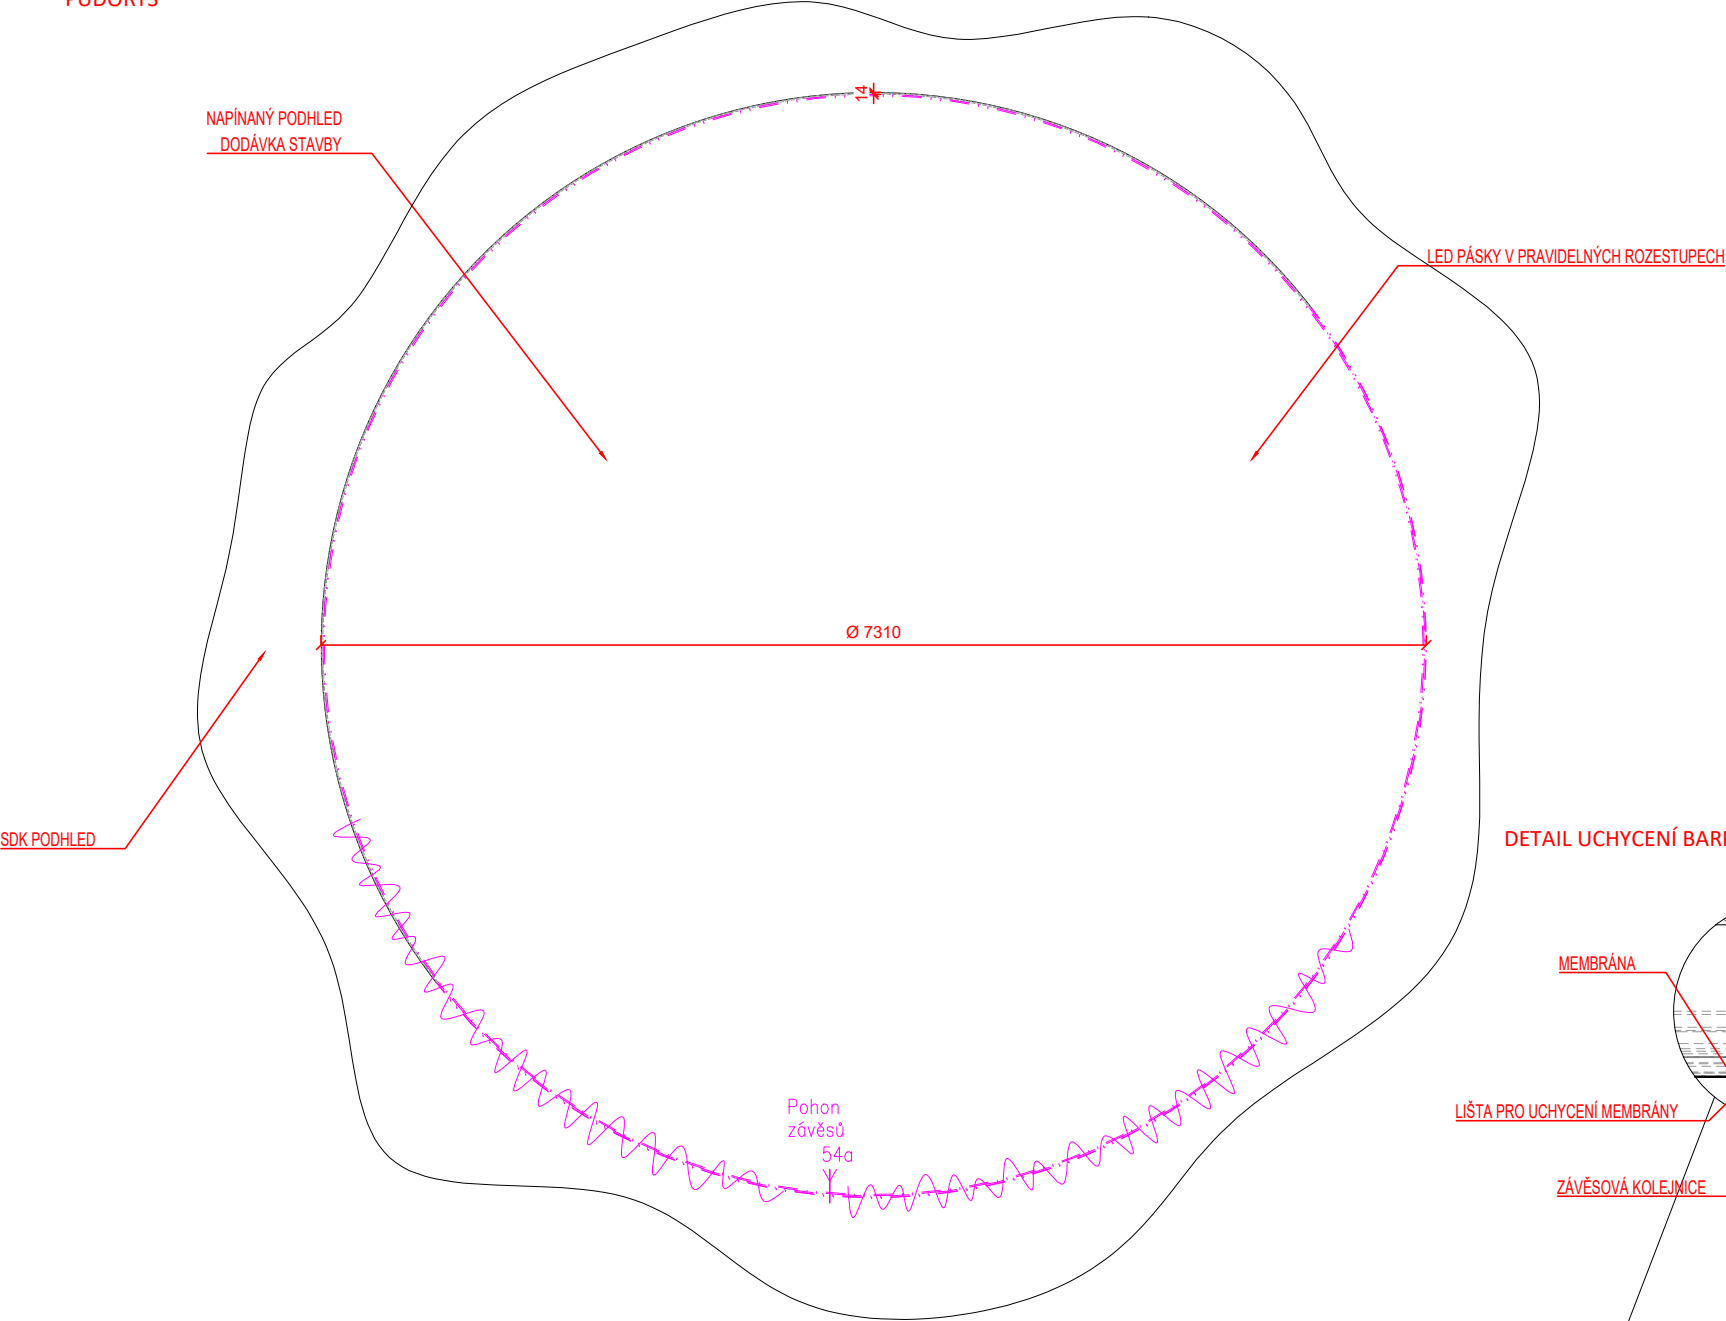

KOLEJNICE DO SÁDROKARTONU - ILUSTRAČNÍ OBRÁZEK

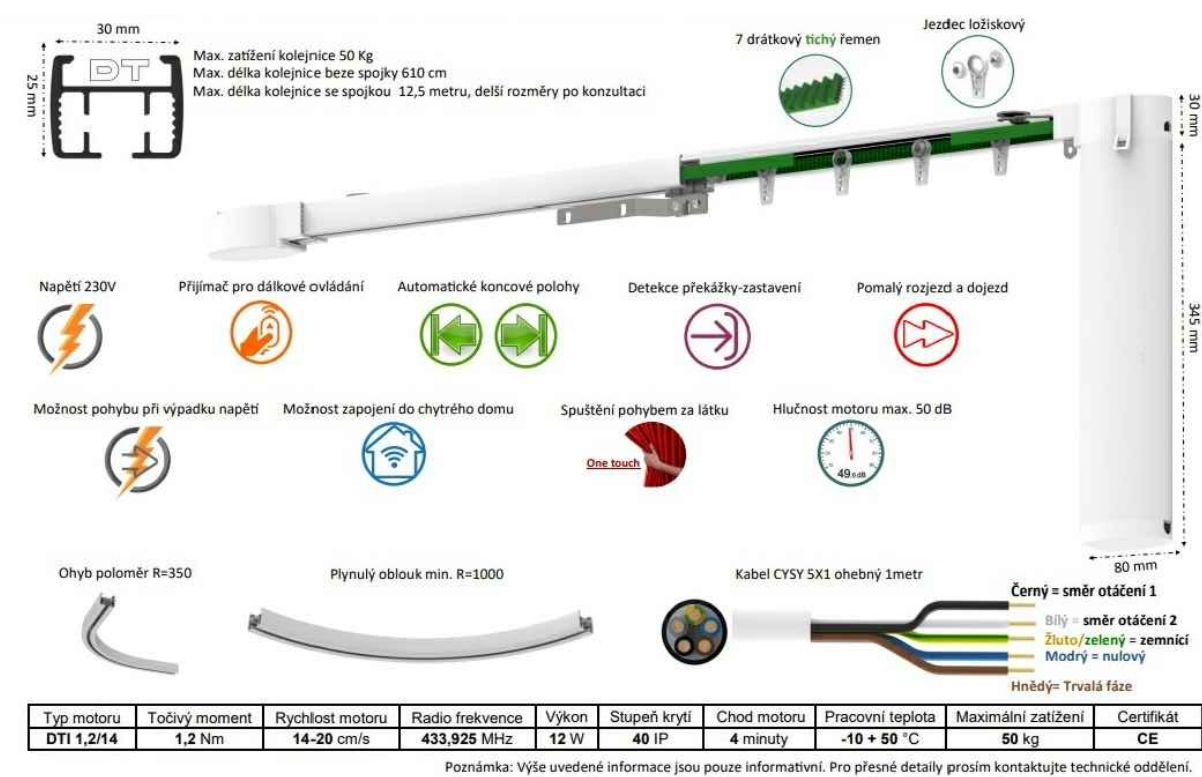

DETAIL UCHYCENÍ BARRISOLU

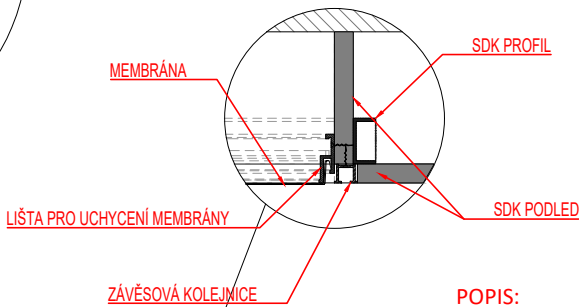

POPIS:

_tvar kolejnice viz celkový půdorys diametr cca 7.3m
_kolejnice s elektrickým pohonem, zapuštěná do podhledu

Rozměry:


Výška závěsu na celou výšku místnosti cca 4000mm

Celková délka kolejnice cca 23m

Materiál 28% linen, 23% lycocell, 22% polyacrylic, 17% polyester, 10% wool

Řasící páska, řasení 1:2
Šnekový háček

ŘEZ

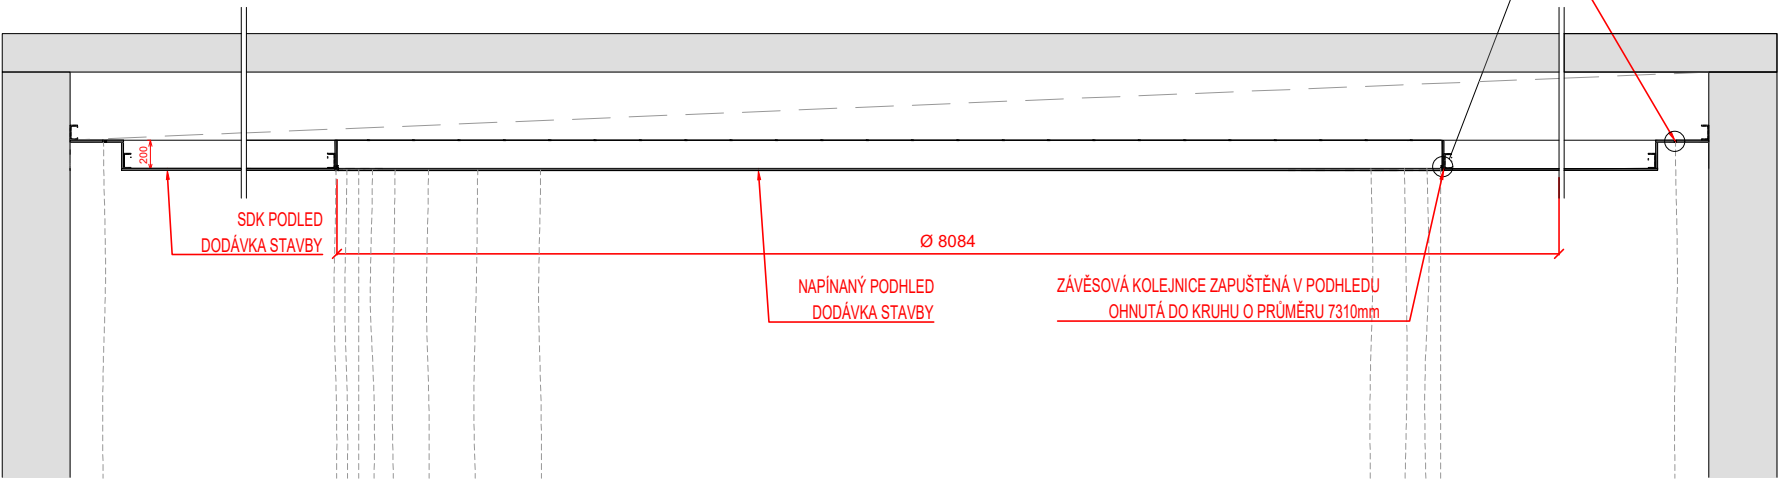

POZN.:
Peď započítím montáže bude SDK strop přetmelený a vymalovaný
Všechny části prvku mobiliáře budou vyzorovány a předloženy investorovi a autorskému dozoru k vyzorování
Rozměry prvku je nutno ověřit na stavbě

Project name / Název stavby
**KULTURNÍ CENTRUM
STARÁ RADNICE**

Building location / Místo stavby
Nám. Republiky 24, Stará radnice
591 01 Žďár nad Sázavou

Client / Investor
Město Žďár nad Sázavou
Žižkova 227/1
591 31 Žďár nad Sázavou

Architekt / Projektant
Ing.arch. Petr Baletka
petrbaletka@seznam.cz
M: 732 937 175
IČO: 75385007

Phase / Stupeň
DOKUMENTACE PRO VÝBĚR DODAVATELE VNITŘNÍHO VYBAVENÍ
Název výkresu
STÍNÍČÍ TECHNIKA (KRUH)_HLAVNÍ SÁL

Date / Datum

12 / 2025


Výkres číslo

STR.DVD.2.ZA.03.01

Měřítko
1:50


Formát
A3

PŮDORYS - DESKA PULTU

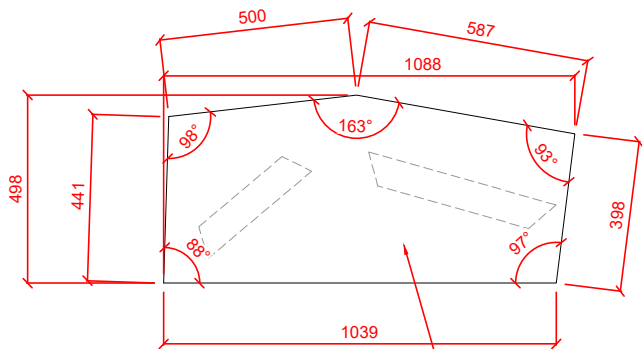


MASIV DUB BĚLENÝ
PŮ LAK DLE PŘEDLOŽENÉHO VZORKU
NUTNO VYVZOROVAT A PŘEDLOŽIT
AUTORSKÉMU DOZORU K ODSOUHLASENÍ


PŮDORYS - NOHY PULTU

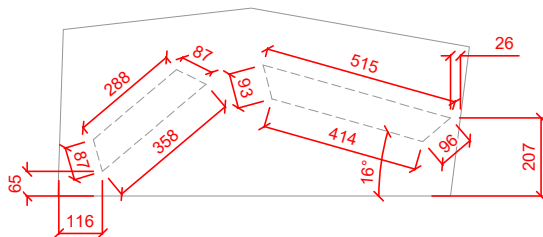


PŮDORYS - NOHY PULTU (úhly)

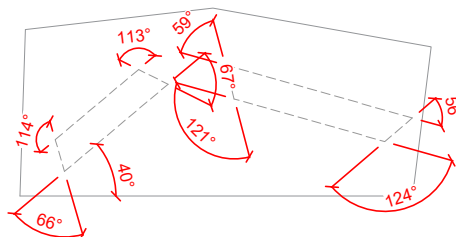

ILUSTRAČNÍ FOTO

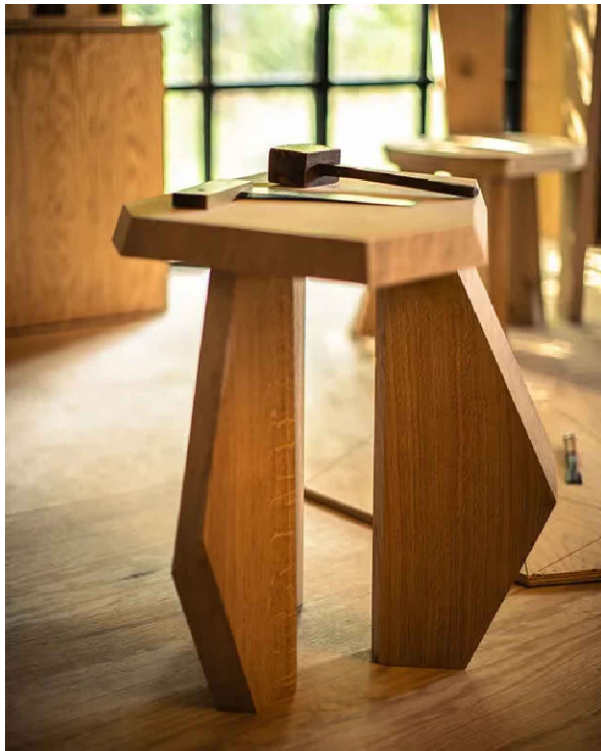


POHLED ČELNÍ

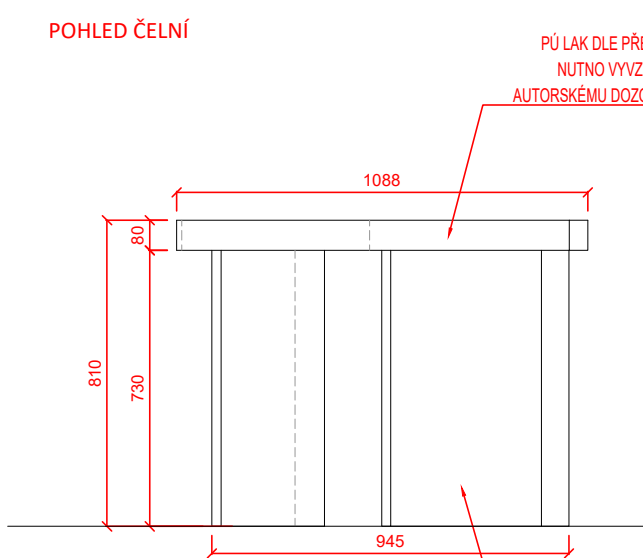


MASIV DUB BĚLENÝ
PŮ LAK DLE PŘEDLOŽENÉHO VZORKU
NUTNO VYVZOROVAT A PŘEDLOŽIT
AUTORSKÉMU DOZORU K ODSOUHLASENÍ

POHLED BOČNÍ

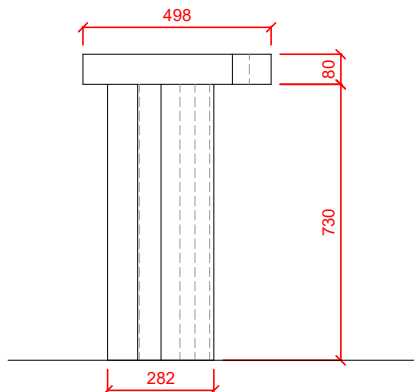

MASIV DUB BĚLENÝ
PŮ LAK DLE PŘEDLOŽENÉHO VZORKU
NUTNO VYVZOROVAT A PŘEDLOŽIT
AUTORSKÉMU DOZORU K ODSOUHLASENÍ

PERSPEKTIVA

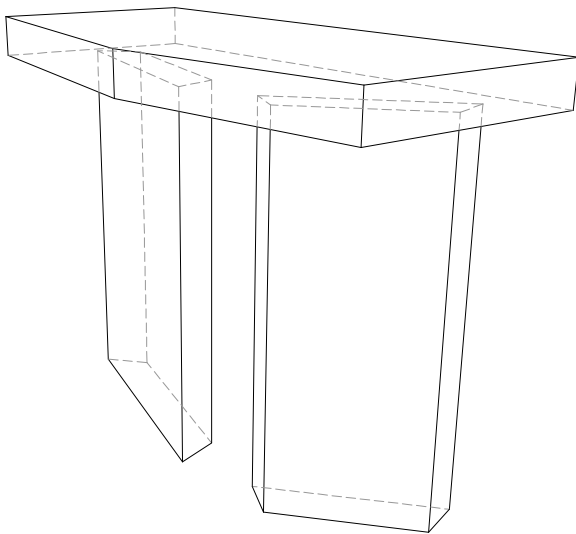

POZN.:
ROZMĚRY A ÚHLY PULTU
JSOU POUZE ORIENTAČNÍ

POZN.:

Všechny části prvku mobiliáře budou vyvzorovány
a předloženy investorovi a autorskému doзору
k vyvzorování
Rozměry prvku je nutno ověřit na stavbě

Project name / Název stavby
**KULTURNÍ CENTRUM
STARÁ RADNICE**

Building location / Místo stavby
Nám. Republiky 24, Stará radnice
591 01 Žďár nad Sázavou

Client / Investor
Město Žďár nad Sázavou
Žižkova 227/1
591 31 Žďár nad Sázavou

Architekt / Projektant
Ing.arch. Petr Baletka
petrbaletka@seznam.cz
M: 732 937 175
IČO: 75385007

Phase / Stupeň
DOKUMENTACE PRO VÝBĚR DODAVATELE VNITŘNÍHO VYBAVENÍ
Název výkresu
OBŘADNÍ PULT

Date / Datum
12 / 2025

Výkres číslo
STR.DVD.2.OP.01.01

Měřítko
1:20
Formát
A3



POZN.:
Všechny části prvku mobiliáře budou vyvzorovány
a předloženy investorovi a autorskému doзору
k vyvzorování
Rozměry prvku je nutno ověřit na stavbě

Project name / Název stavby
**KULTURNÍ CENTRUM
STARÁ RADNICE**

Building location / Místo stavby
Nám. Republiky 24, Stará radnice
591 01 Žďár nad Sázavou


Client / Investor
Město Žďár nad Sázavou
Žižkova 227/1
591 31 Žďár nad Sázavou

Architekt / Projektant
Ing.arch. Petr Baletka
petrbaletka@seznam.cz
M: 732 937 175
IČO: 75385007


Phase / Stupeň
DOKUMENTACE PRO VÝBĚR DODAVATELE VNITŘNÍHO VYBAVENÍ
Název výkresu
OBŘADNÍ PULT

Date / Datum
12 / 2025
Výkres číslo
STR.DVD.2.OP.01.02
Měřítko
-
Formát
A3


ČELNÍ POHLED

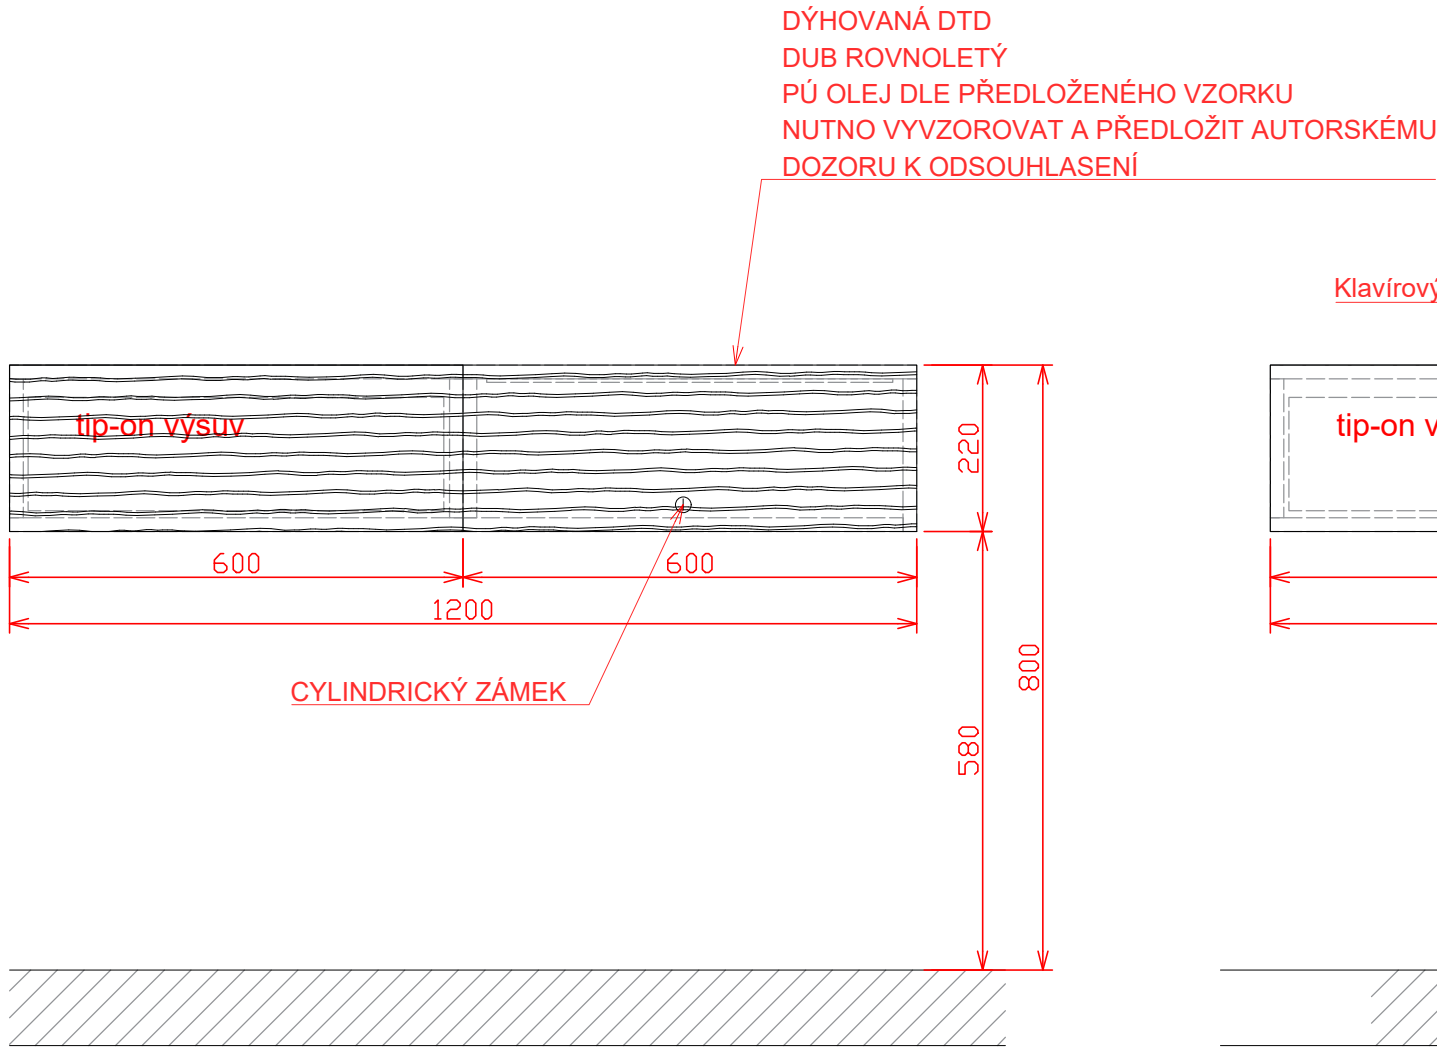


ČELNÍ POHLED

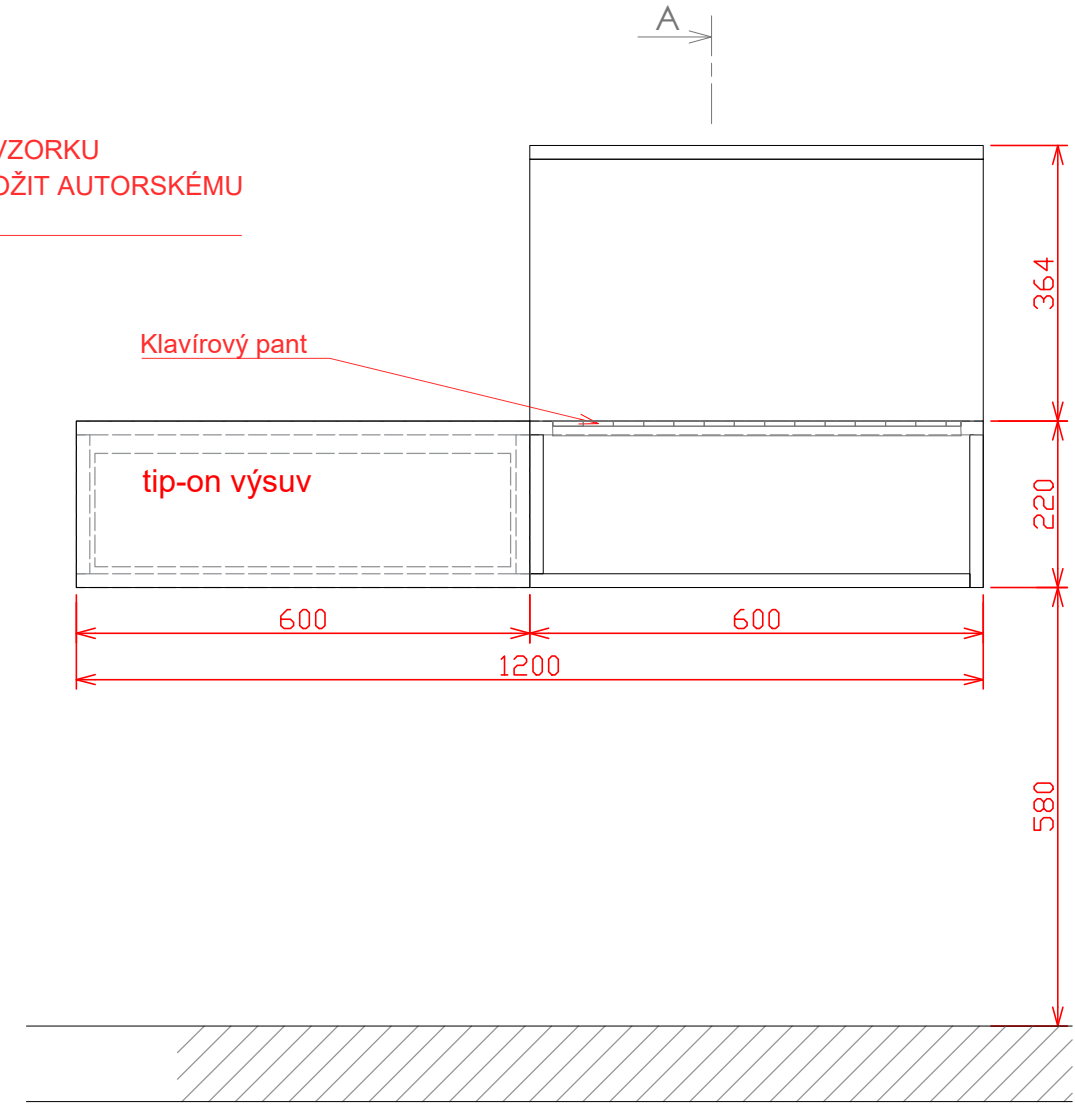

ŘEZ A-A

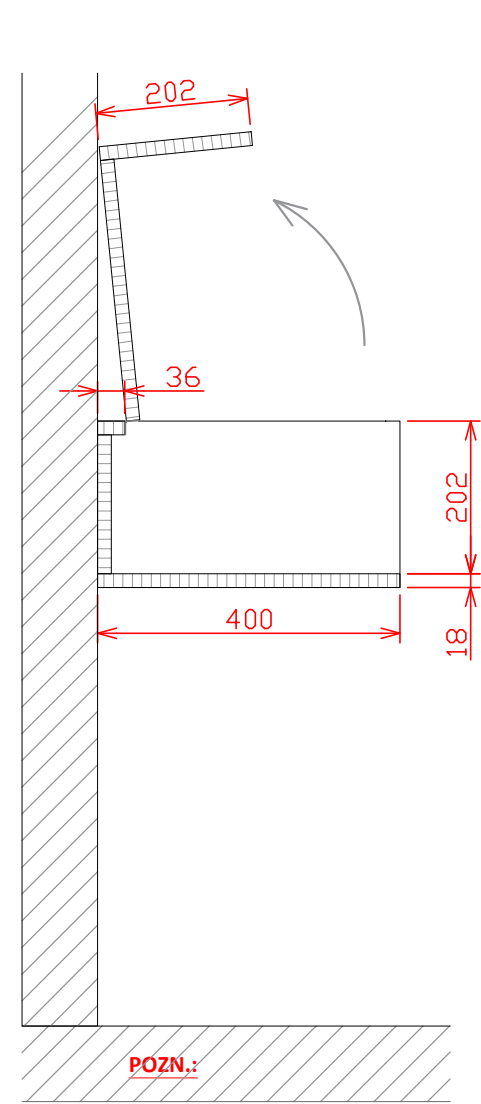

PŮDORYS

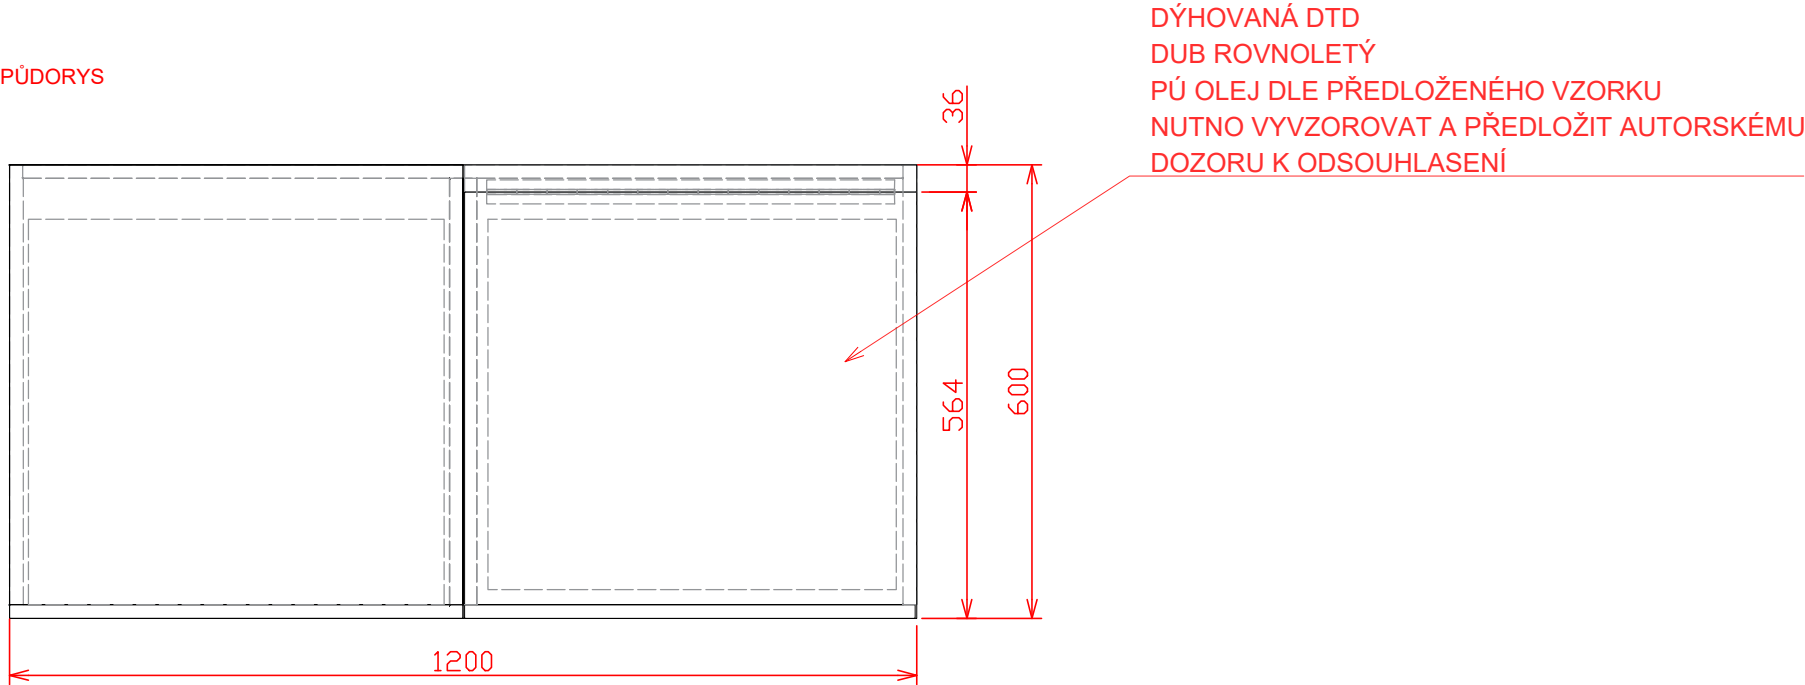

Project name / Název stavby
**KULTURNÍ CENTRUM
STARÁ RADNICE**

Building location / Místo stavby
Nám. Republiky 24, Stará radnice
591 01 Žďár nad Sázavou

Client / Investor
Město Žďár nad Sázavou
Žižkova 227/1
591 31 Žďár nad Sázavou

Architekt / Projektant
Ing.arch. Petr Baletka
petrbaletka@seznam.cz
M: 732 937 175
IČO: 75385007

Phase / Stupeň
DOKUMENTACE PRO VÝBĚR DODAVATELE VNITŘNÍHO VYBAVENÍ
Název výkresu
OBŘADNÍ PULT

Date / Datum
12 / 2025

Výkres číslo
STR.DVD.2.MP.01.01

Měřítko
1:20
Formát
A3