


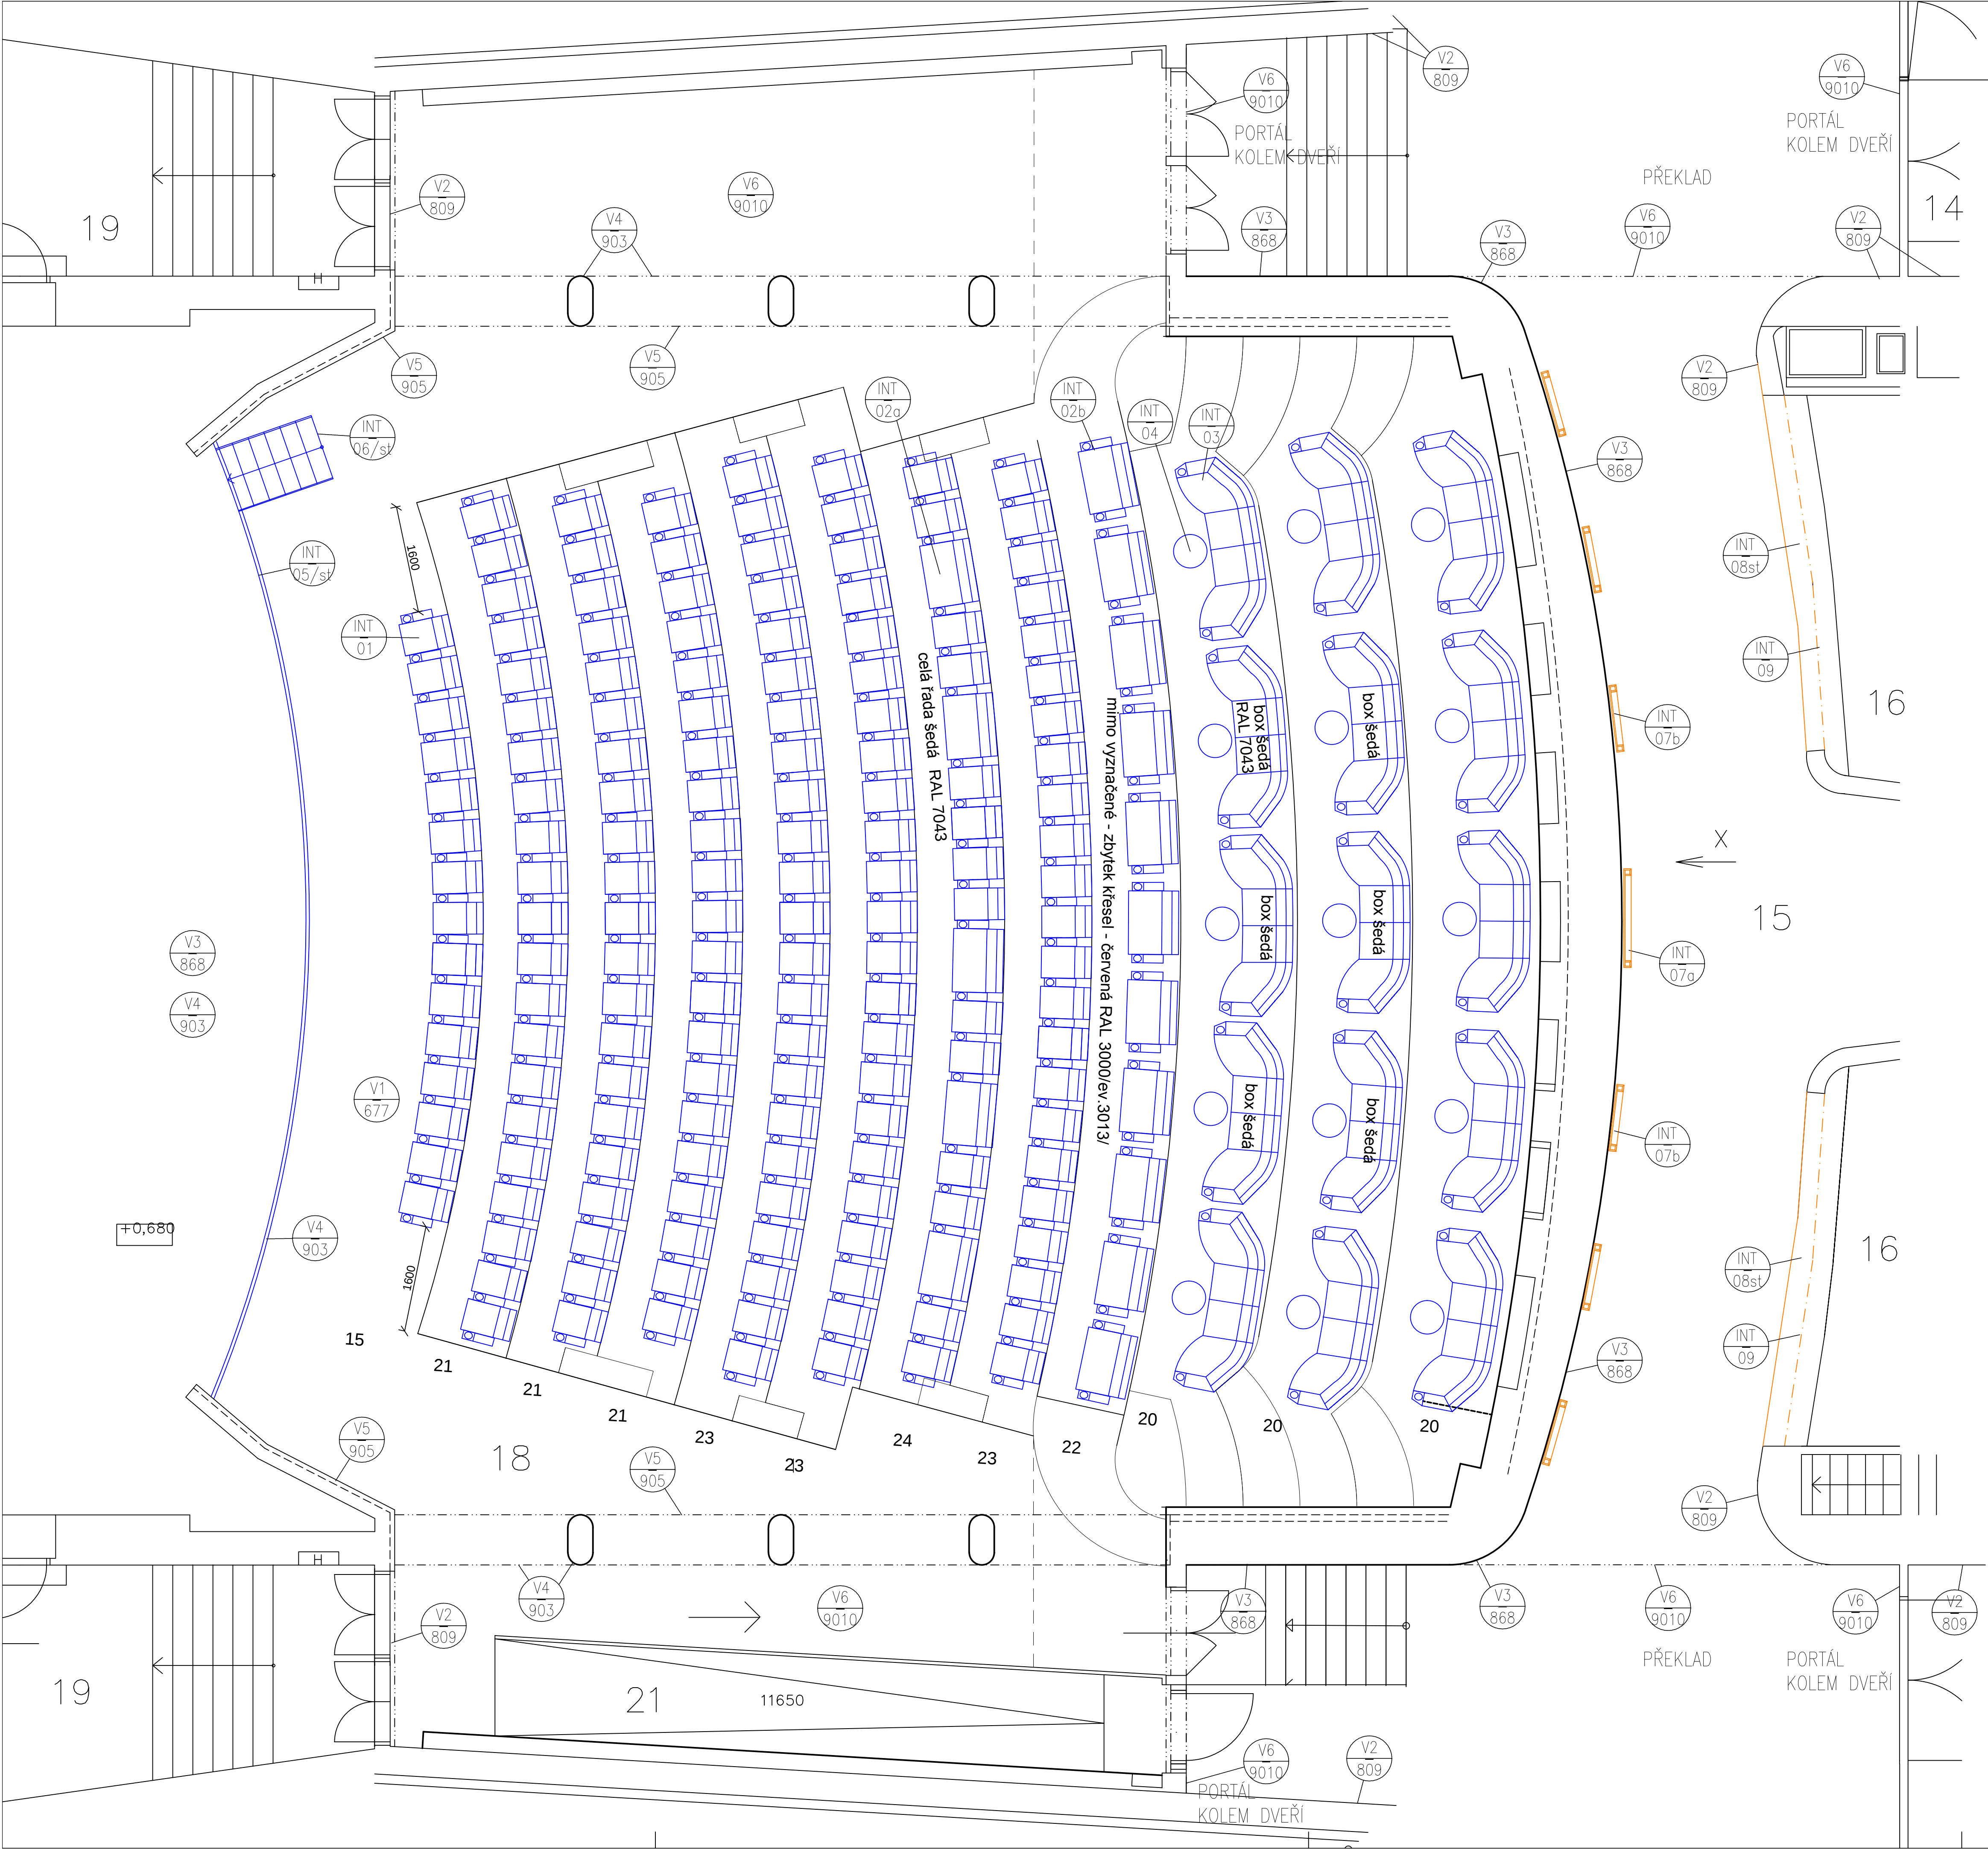

č.p.	NÁZEV POLOŽKY
	1/ NUTNÉ POLOŽKY :
INT 01	KINOSEDAČKA 1-místná , vč. područky a plast.držáku na pití
INT 02	KINOSEDAČKA 2-místná , vč. područek a plast.držáků na pití
INT 03	KINOSEDAČKY - 4-místný box , vč. područek a plast.držáků na pití
INT 04	STOLEK K BOXU, pevný
INT 05/ST	RENOVACE PŘEDNÍ PLOCHY PODIA
INT 06/ST	RENOVACE MOBILNÍCH SCHODKŮ
	3/ DOPORUČENÉ POLOŽKY :
INT 07a	VÝSTAVNÍ PANEL širší /š.1500, vnitřní 1300
INT 07b	VÝSTAVNÍ PANEL užší /š.1000, vnitřní 800
INT 08/ST	OBSLUŽNÍ PULT ŠATNY OBLOUKOVÝ - úprava
INT 09	ZÁVĚS

Po celé ploše sálu koberec :
odstín černá např. DLW Strong 951/956 Onyx Grey NCS: S 8502–B
(variantně tmavě šedá např. DLW Strong 951/956 Graphit Grey NCS: S 8500–N

č.p.	4/ VÝMALBA
odstíny,například dle vzorníku Paulín/ TINTÉ CLASSIC, 200 colorí :	
V1/677	tvarovaný podhled
V2/809	východy, únikové prostory
V3/868	linie v pohledu nad podiem
V4/903	velké sloupy + překlady, podhled nad podiem, čelo podia
V5/905	sdk panely na bocích sálu
odstín RAL :	
V6/9003	bílá - strop mimo podhled, doplňkové plochy

č. m.	NÁZEV MÍSTNOSTI	PLOCHA m ²
14	ZÁDVEŘÍ PŘEDSÁLÍ	25,50
15	PŘEDSÁLÍ	88,60
16	ŠATNY	66,00
18	SÁL	560,90
19	ZÁDVEŘÍ SÁLU	31,40
21	VNITŘNÍ RAMPA	15,00

VYPRACOVAL
ING.M.JOSEFIKOVÁ

ODP.PROJ.PROFESE
ING.M.JOSEFIKOVÁ

HLINŮZ.PROJEKTU
ING.ARCH.J.ŠEVČÍK

ARCHITEKT:
ING.ARCH.J.ŠEVČÍK

MÍSTO STAVBY:
BRODSKÁ 1000/2, 591 01 ŽDĚR NAD SÁZAVOU

INVESTOR:
MĚSTO ŽDĚR NAD SÁZAVOU, ŽIŽKOVA 227/1, 591 01 ŽDĚR NAD SÁZAVOU

AKCE:
DOKUMENTACE PRO SPOJENÉ ŘÍZENÍ ÚZEMNÍ - STAVEBNÍ A PROVÁDĚNÍ STAVBY

PROST 2000 ZLÍN
TEL. 602 716 121
E-mail: tutech@prost2000.cz

PROST 2000
AUTORIZOVANÁ PROJEKČNÍ A INŽENÝRSKÁ KANCELÁŘ

FORMÁT
844

DATUM
08.2016

STUPEŇ
RDS

MĚŘÍTKO
1:50

ZAKÁZKOVÉ ČÍSLO
KZ-06-16

ARCH.Č.
PROFESE
I.1.1

Č.VÝKRESU
302

REKONSTRUKCE VNITŘNÍCH PROSTOR
KINA VYSOČINA, 1.ETAPA

OBJEKT:
SO 01 REKONSTRUKCE VNITŘNÍCH PROSTOR

PROFESNÍ DÍL:
PROJEKT MODERNIZACE INTERIÉRU

VÝKRES:
PŮDORYS 1.NP-1.část/SÁL A PŘEDSÁLÍ