


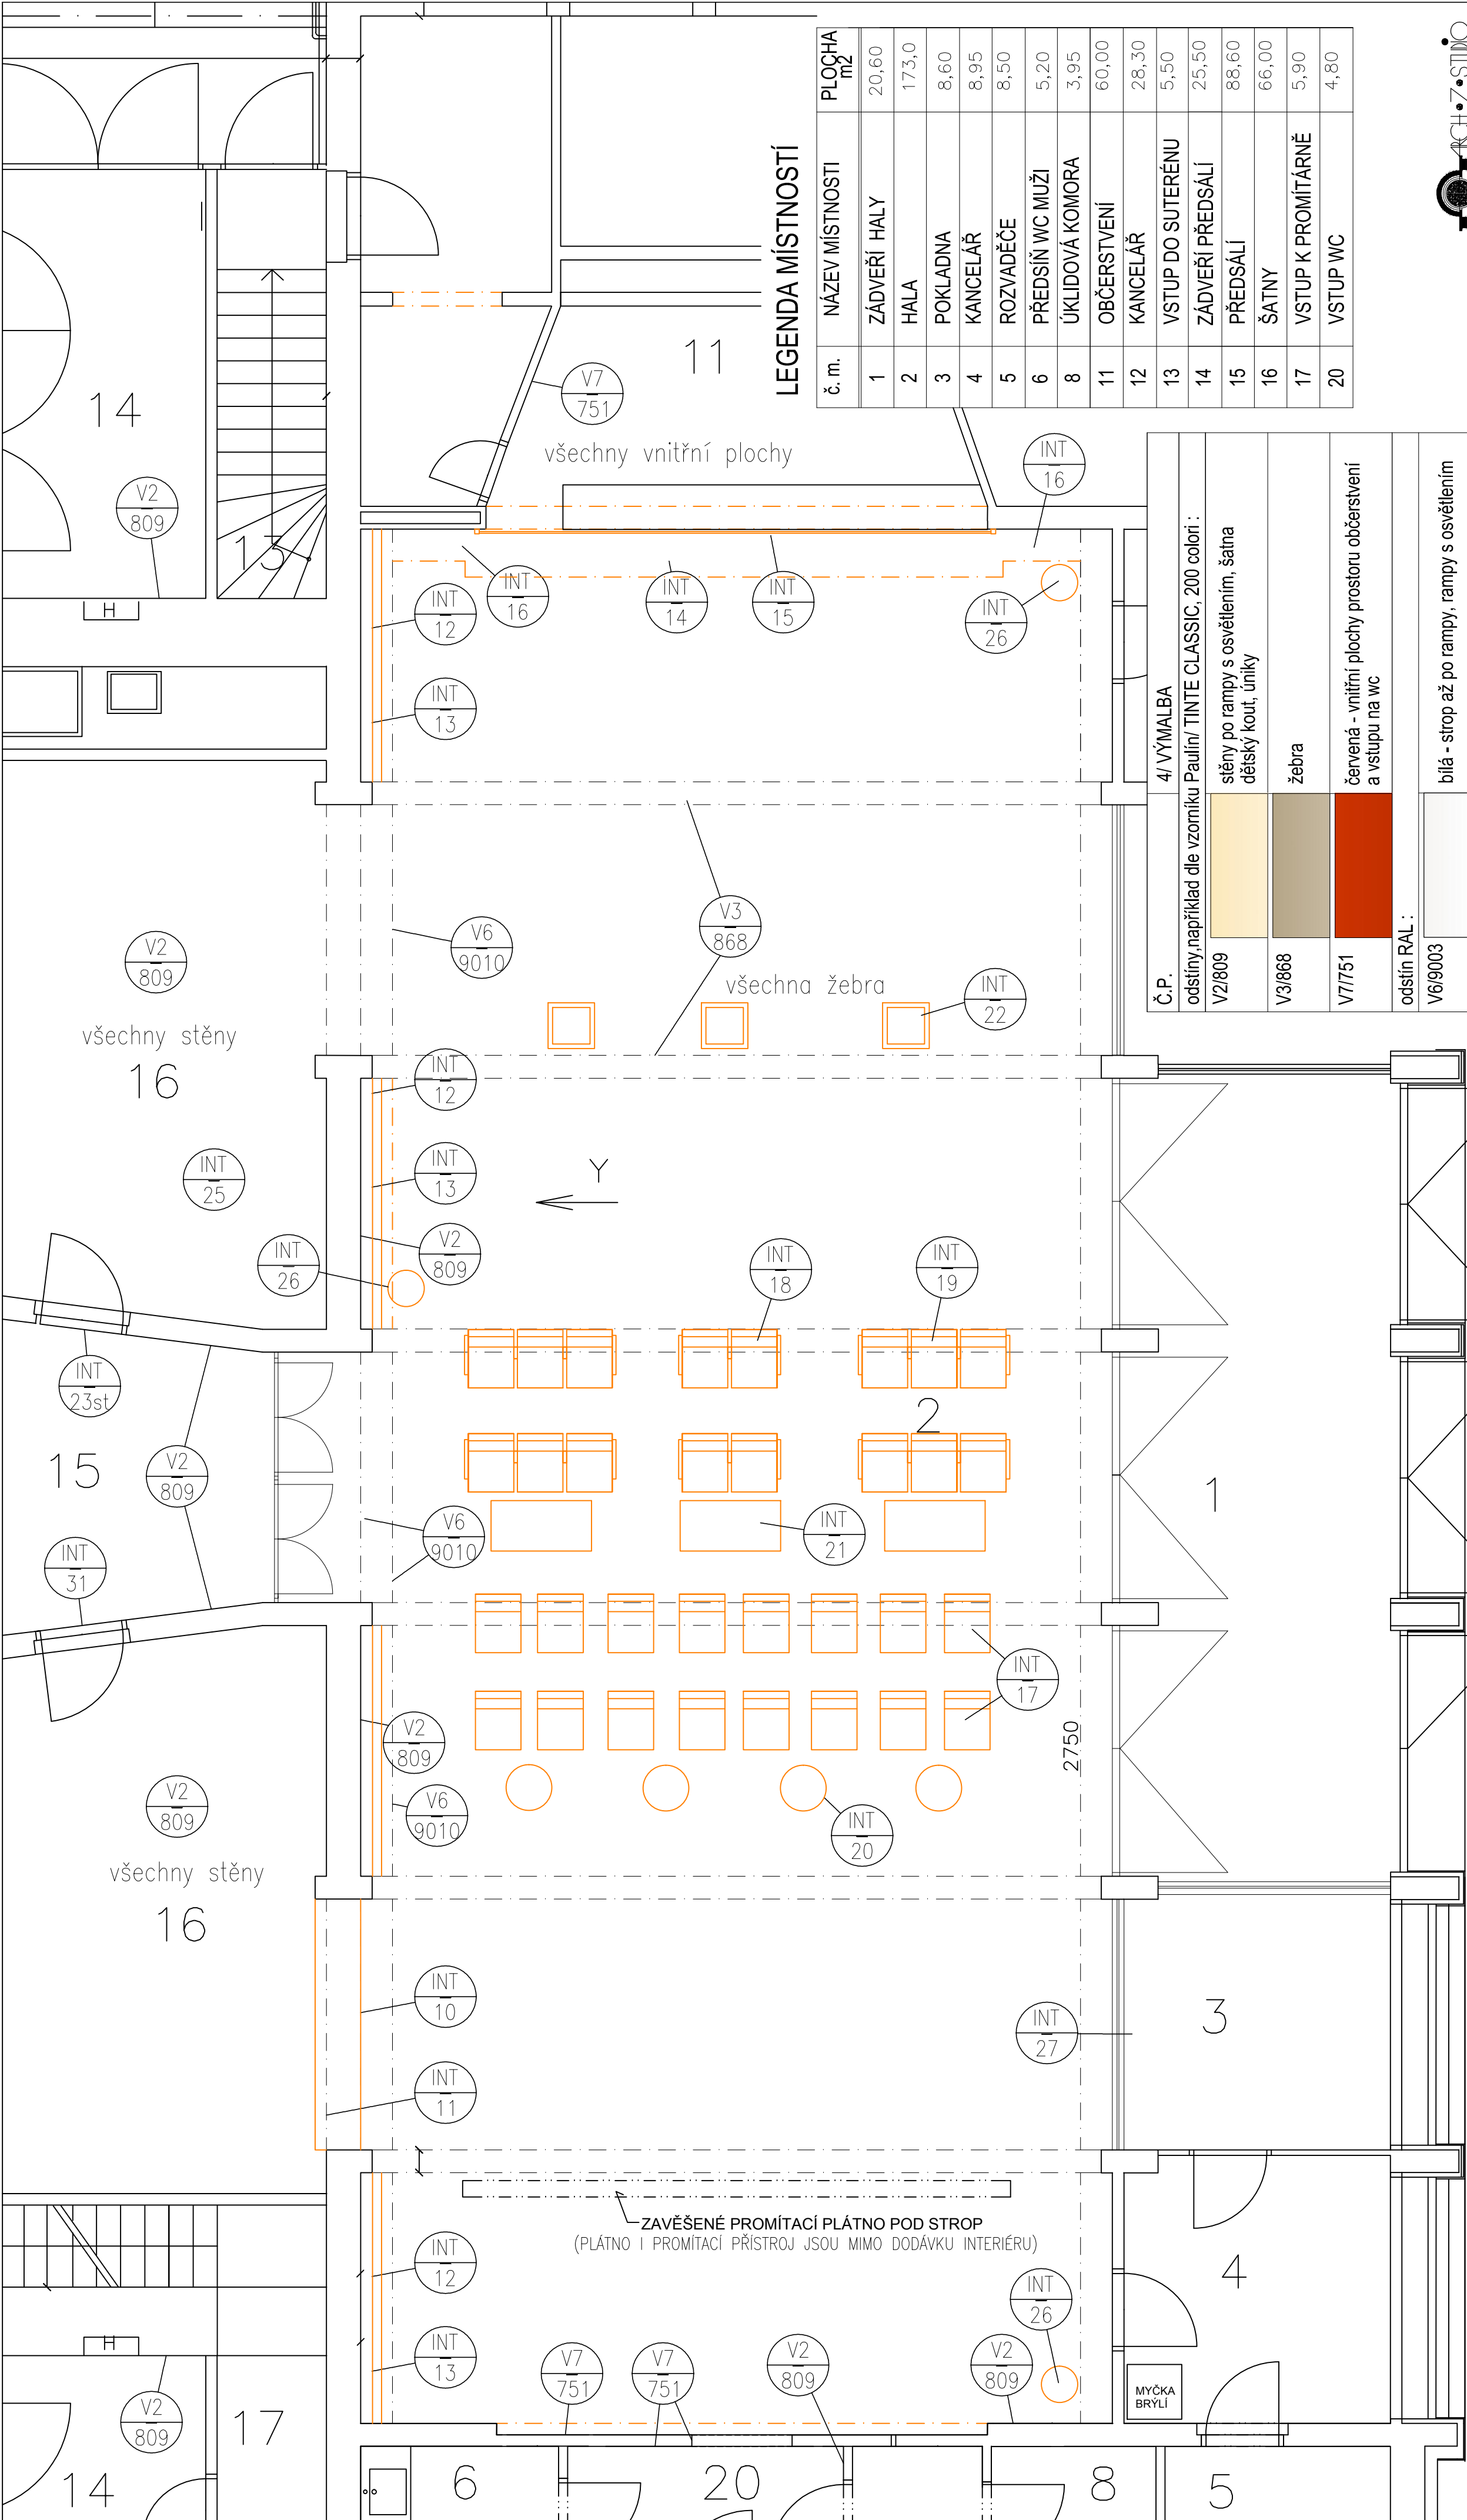

LEGENDA MÍSTNOSTÍ

č. m.	NÁZEV MÍSTNOSTI	PLOCHA m ²
1	ZADVEŘÍ HALY	20,60
2	HALA	173,0
3	POKLADNA	8,60
4	KANCELÁŘ	8,95
5	ROZVADĚČE	8,50
6	PŘEDSÍN WC MUŽI	5,20
8	ÚKLIDOVÁ KOMORA	3,95
11	OBČERSTVENÍ	60,00
12	KANCELÁŘ	28,30
13	VSTUP DO SUTERÉNU	5,50
14	ZADVEŘÍ PŘEDSÁLÍ	25,50
15	PŘEDSÁLÍ	88,60
16	ŠATNY	66,00
17	VSTUP K PROMÍTÁRNĚ	5,90
20	VSTUP WC	4,80

Č.P. 4/ VÝMALBA

odstíny,například dle vzorníku Paulin/ TINTÉ CLASSIC, 200 color :

V2/809 stěny po rampy s osvětlením, šatna dětský kout, úniky

V3/868 žebra

V7/751 červená - vnitřní plochy prostoru občerstvení a vstupu na wc

odstín RAL :

V6/9003 bílá - strop až po rampy, rampy s osvětlením

LEGENDA ZAŘÍZENÍ INTERIERU

Č.P.	NÁZEV POLOŽKY
3/ DOPORUČENÉ POLOŽKY :	
INT 10/ST	OBSLUŽNÍ PULT ŠATNY ROVNÝ - úprava
INT 11	ZAVĚŠ
INT 12	KRYTÍ TOPENÍ

INT 20	STOLEK KAVÁRENSKÝ - kulatý
INT 21	STOLEK KAVÁRENSKÝ - obdélník
INT 22	KVĚTINÁČ
INT 23/ST	RENOVACE DVEŘÍ DO ŠATEN
INT 25	KOBEREC DO DĚTSKÉHO KOUTKU
INT 26	ODPADKOVÝ KOŠ
INT 27	ŽALUZIE VERTIKÁLNÍ
INT 13	VITRINA S NASVĚTLENÍM
INT 14	KRYTÍ ROLETOVÉ MŘÍŽE
INT 15	ROLETOVÁ MŘÍŽ
INT 16	ZAVĚŠ
INT 17	1- KŘESLO bez područek
INT 18	LAVICE 2-místná
INT 19	LAVICE 3-místná

REKONSTRUKCE VNITŘNÍCH PROSTOR
KINA VYSOČINA, 1.ETAPA

VYPRACOVAL ING.M.JOSEFIKOVÁ	ODP.PROJ.PROFESE ING.M.JOSEFIKOVÁ	HLIN.Z.PROJEKTU ING.ARCH.J.ŠEVČÍK	ARCHITEKT: ING.ARCH.J.ŠEVČÍK
MÍSTO STAVBY: BRODSKÁ 1000/2, 591 01 Žďár nad Sázavou	MÍSTO STAVBY: BRODSKÁ 1000/2, 591 01 Žďár nad Sázavou	ARCHITEKT: ING.ARCH.J.ŠEVČÍK	ARCHITEKT: ING.ARCH.J.ŠEVČÍK
INVESTOR: MĚSTO Žďár nad Sázavou, Želkova 227/1, 591 01 Žďár nad Sázavou	INVESTOR: MĚSTO Žďár nad Sázavou, Želkova 227/1, 591 01 Žďár nad Sázavou	ARCHITEKT: ING.ARCH.J.ŠEVČÍK	ARCHITEKT: ING.ARCH.J.ŠEVČÍK
AKCE: DOKUMENTACE PRO SPOJENÉ ŘÍZENÍ ÚZEMÍ - STAVEBNÍ A PROVÁDĚNÍ STAVBY	AKCE: DOKUMENTACE PRO SPOJENÉ ŘÍZENÍ ÚZEMÍ - STAVEBNÍ A PROVÁDĚNÍ STAVBY	ARCHITEKT: ING.ARCH.J.ŠEVČÍK	ARCHITEKT: ING.ARCH.J.ŠEVČÍK
REKONSTRUKCE VNITŘNÍCH PROSTOR KINA VYSOČINA, 1.ETAPA			
OBJEKT: SO 01 REKONSTRUKCE VNITŘNÍCH PROSTOR			
PROFESNÍ DL: PROJEKT MODERNIZACE INTERIERU			
VÝKRES: PŮDORYS 1.NP - 2.část/VSTUPNÍ HALA			
FORMÁT 4A4			
DATUM 08.2016			
STUPEŇ RDS			
MĚŘÍTKO 1:50			
ZAKÁZKOVÉ ČÍSLO KZ-06-16			
ARCH.Č. Č.VÝKRESU			
I.1.1 304			

