

LEGENDA INTERIÉROVÝCH PRVKŮ

DESKA POD UMYVADLA m.č. 6 - PŘEDSÍŇ WC MUŽI, PROVEDENÍ NOSNÁ KONSTRUKCE
OBDELNÍK JAKL RAL 9006, DESKA OSB 28mm, NA DESCE VRSTVA UMĚLÝ KÁMEN
NAPŘ. TECHNISTONE ODSTÍN SVĚTLÉ SEDY RAL 7044,
KRYCÍ ČELO A BOKY KOMPAKTNÍ DESKA NAPŘ. FUNDERMAX 0742NG PEBBLE GREY

LEGENDA PRVNÍHO VYBAVENÍ

- (W1) WC SOUPRAVA ZÁVĚSNÁ, PROVEDENÍ ANTIVANDAL, MATNÝ NEREZ
(W2) ZÁSOBNÍK NA TOALETNÍ PAPIR NÁSTĚNNÝ, KULATÝ, SE ZÁMKEM, NEREZOVÝ
(W3) ZÁSOBNÍK NA PAPIROVÉ RUČNÍKY NÁSTĚNNÝ, SE ZÁMKEM, NEREZOVÝ
(W4) ZÁSOBNÍK NA HYGIENICKÉ SÁČKY NÁSTĚNNÝ, NEREZOVÝ
(W5) HÁČEK (VĚŠÁČEK) NÁSTĚNNÝ, NEREZOVÝ
(W6) HYGIENICKÝ KÓŠ ZÁVĚSNÝ, KULATÝ, NEREZOVÝ
(W7) KÓŠ NA PAPIROVÉ RUČNÍKY NÁSTĚNNÝ, VELKOKAPACITNÍ, NEREZOVÝ
(W8) DÁVKOVAČ MÝDLA NÁSTĚNNÝ, MECHANICKÝ, NEREZOVÝ
(W9) OSOŠEČ RUKOU ELEKTR., BEZDOTYKOVÝ, NAPŘ. DUAFLOW PLUS M-14 ACS
(W12) ZRCADLO - WC MUŽI, NALEPENÉ NA OBKLADU

LEGENDA SANITÁRNÍHO VYBAVENÍ

- (K) ZÁVĚSNÝ KLOZET, KERAMICKÝ, HLUBOKÉ SPLACHOVÁNÍ, BÍLÁ BARVA (NAPŘ. JIKA CUBITO),
VČETNĚ OVL. TLAČÍTKA VESTAVĚNÉHO ZÁVĚSNÉHO SYSTÉMU PROVEDENÍ ANTIVANDAL,
DVĚ IMOŽNOSTI SPLACHOVÁNÍ (NAPŘ. KAPPA 50) A SEDÁTKA S POKLOPEM BÍLÁ BARVA
(PI) PISOAR KERAMICKÝ NÁSTĚNNÝ S VNITŘNÍM PŘÍVODEM VODY, S INTEGROVANOU
RADAROVOU TECHNIKOU, AUTOMATICKÉ SPLACHOVÁNÍ, NAPŘ. JIKA GOLEM ANTIVANDAL
(U) UMYVADLO KERAMICKÉ, BÍLÁ BARVA, ZÁPUSTNÉ DO DESKY, 550x410x165 mm,
NAPŘ. JIKA CUBITO, UMYVADLOVÝ SFON CELOKOVÝVÝ HRANATÝ,
STOJÁNKOVÁ UMYVADLOVÁ PAKOVÁ BATERIE SE ZÁTKOU, CHROM, NAPŘ. JIKA CUBITO

LEGENDA TRUHLÁŘSKÝCH PRVKŮ

- (T1) DĚLIČÍ PŘÍČKA m.č. 6-7 - WC MUŽI, PROVEDENÍ KOMPAKTNÍ DESKA,
BARVA VIZ NAPŘ. FUNDERMAX EXTERIOR COLOR 0742 NG (PEBBLE GREY)
(T2) SESTAVA WC PŘÍČKY m.č. 7 - WC MUŽI, PROVEDENÍ KOMPAKTNÍ DESKA,
BARVA VIZ NAPŘ. FUNDERMAX EXTERIOR COLOR 0742 NG (PEBBLE GREY)
(T3) SESTAVA WC PŘÍČKY m.č. 10 - WC ŽENY, PROVEDENÍ KOMPAKTNÍ DESKA,
BARVA VIZ NAPŘ. FUNDERMAX EXTERIOR COLOR 0742 NG (PEBBLE GREY)
(T4) WC PŘÍČKA m.č. 10 - WC ŽENY, PROVEDENÍ KOMPAKTNÍ DESKA,
BARVA VIZ NAPŘ. FUNDERMAX EXTERIOR COLOR 0742 NG (PEBBLE GREY)
(T5) PISOÁROVÁ DĚLIČÍ STĚNA, PROVEDENÍ KOMPAKTNÍ DESKA,
BARVA VIZ NAPŘ. FUNDERMAX EXTERIOR COLOR 0742 NG (PEBBLE GREY)

LEGENDA DLAŽEB, OBKLADŮ A MALEB

- (01) DLAŽDICE SLINUTÁ, FORMÁT 60x60 cm, BARVA PÍSKOVÉ HNĚDÁ, POVRCH HLADKÝ, MATNÝ,
KALIBROVANÁ, MRAZUVZDORNÁ, PROBARVENÝ STŘEP, PEI5, TL. DLAŽDICE 10 mm,
SPÁRA BARVA SV.SEDA, VELKÉ BAREVNÉ ODOHYLKÝ, NAPŘ. RAKO SÉRIE STONES TYP DAK63669
POUŽITÍ DLAŽBA A OBKLADY V SOCIÁLNÍM ZÁŘIZENÍ
(02) MOZAKA SLINUTÁ, FORMÁT 5x5 cm, BARVA PÍSKOVÉ HNĚDÁ, POVRCH HLADKÝ, MATNÝ,
KALIBROVANÁ, MRAZUVZDORNÁ, PROBARVENÝ STŘEP, PEI5, TL. DLAŽDICE 10 mm,
SPÁRA BARVA SV.SEDA, VELKÉ BAREVNÉ ODOHYLKÝ, NAPŘ. RAKO SÉRIE STONES TYP DDM06669
POUŽITÍ SOKL 10 cm A DLAŽBA MEZI DVERMI V SOCIÁLNÍM ZÁŘIZENÍ
(03) MOZAKA V PŘEDSÍŇ SOCIÁLNÍHO ZÁŘIZENÍ
- VARIANTA 1 : MOZAKA 5x5 cm DITTO KÓD "02"
- VARIANTA 2 : MOZAKA DITTO STÁVAJÍCÍ DLAŽBA V NAVAŽUJÍCÍ m.č. 2 - HALA,
VYROBENO NA ZAKÁZKU NAPŘ. ZE SORTIMENTU RAKO COLOR TWO

VARIANTA 1




VARIANTA 2




- (04) MALBY - MALBA OTĚRUVZDORNÁ, BARVA BÍLÁ NAPŘ. DLE VZORNIKU TINTÉ CLASSIC 200 COLORI
BARVA č. 909, POUŽITÍ: STĚNY NAD OBKLADEM V SOCIÁLNÍM ZÁŘIZENÍ

POZNÁMKA :
BARVA DVERÍ NAPŘ. FUNDERMAX EXTERIOR 0742 PEBBLE GREY
BARVU ZÁRUBNÍ PŘÍPUSOBIT BARVĚ DVERÍ
BARVA STROPŮ A PODHLADŮ BÍLÁ RAL 9003
PŘED REALIZACÍ JUTNO VŠECHNY MATERIÁLY A ODSŮNY
VYVŮZKOVAT A ODSOUHLASIT S INVESTOREM I S ARCHITEKTEM,
U VŠECH KOVÁNÍ PŘEDLOŽIT TYP
VŠEKÉ ROZMĚRY JSOU ORIENTAČNÍ PŘED REALIZACÍ JE JUTNO
ZAMĚRIT SKUTEČNÝ STAV PROVEDENÍ STAVBY A PŘÍPUSOBIT
PROVEDENÍ PROJEKTU SKUTEČNOSTI


PŮDORYS

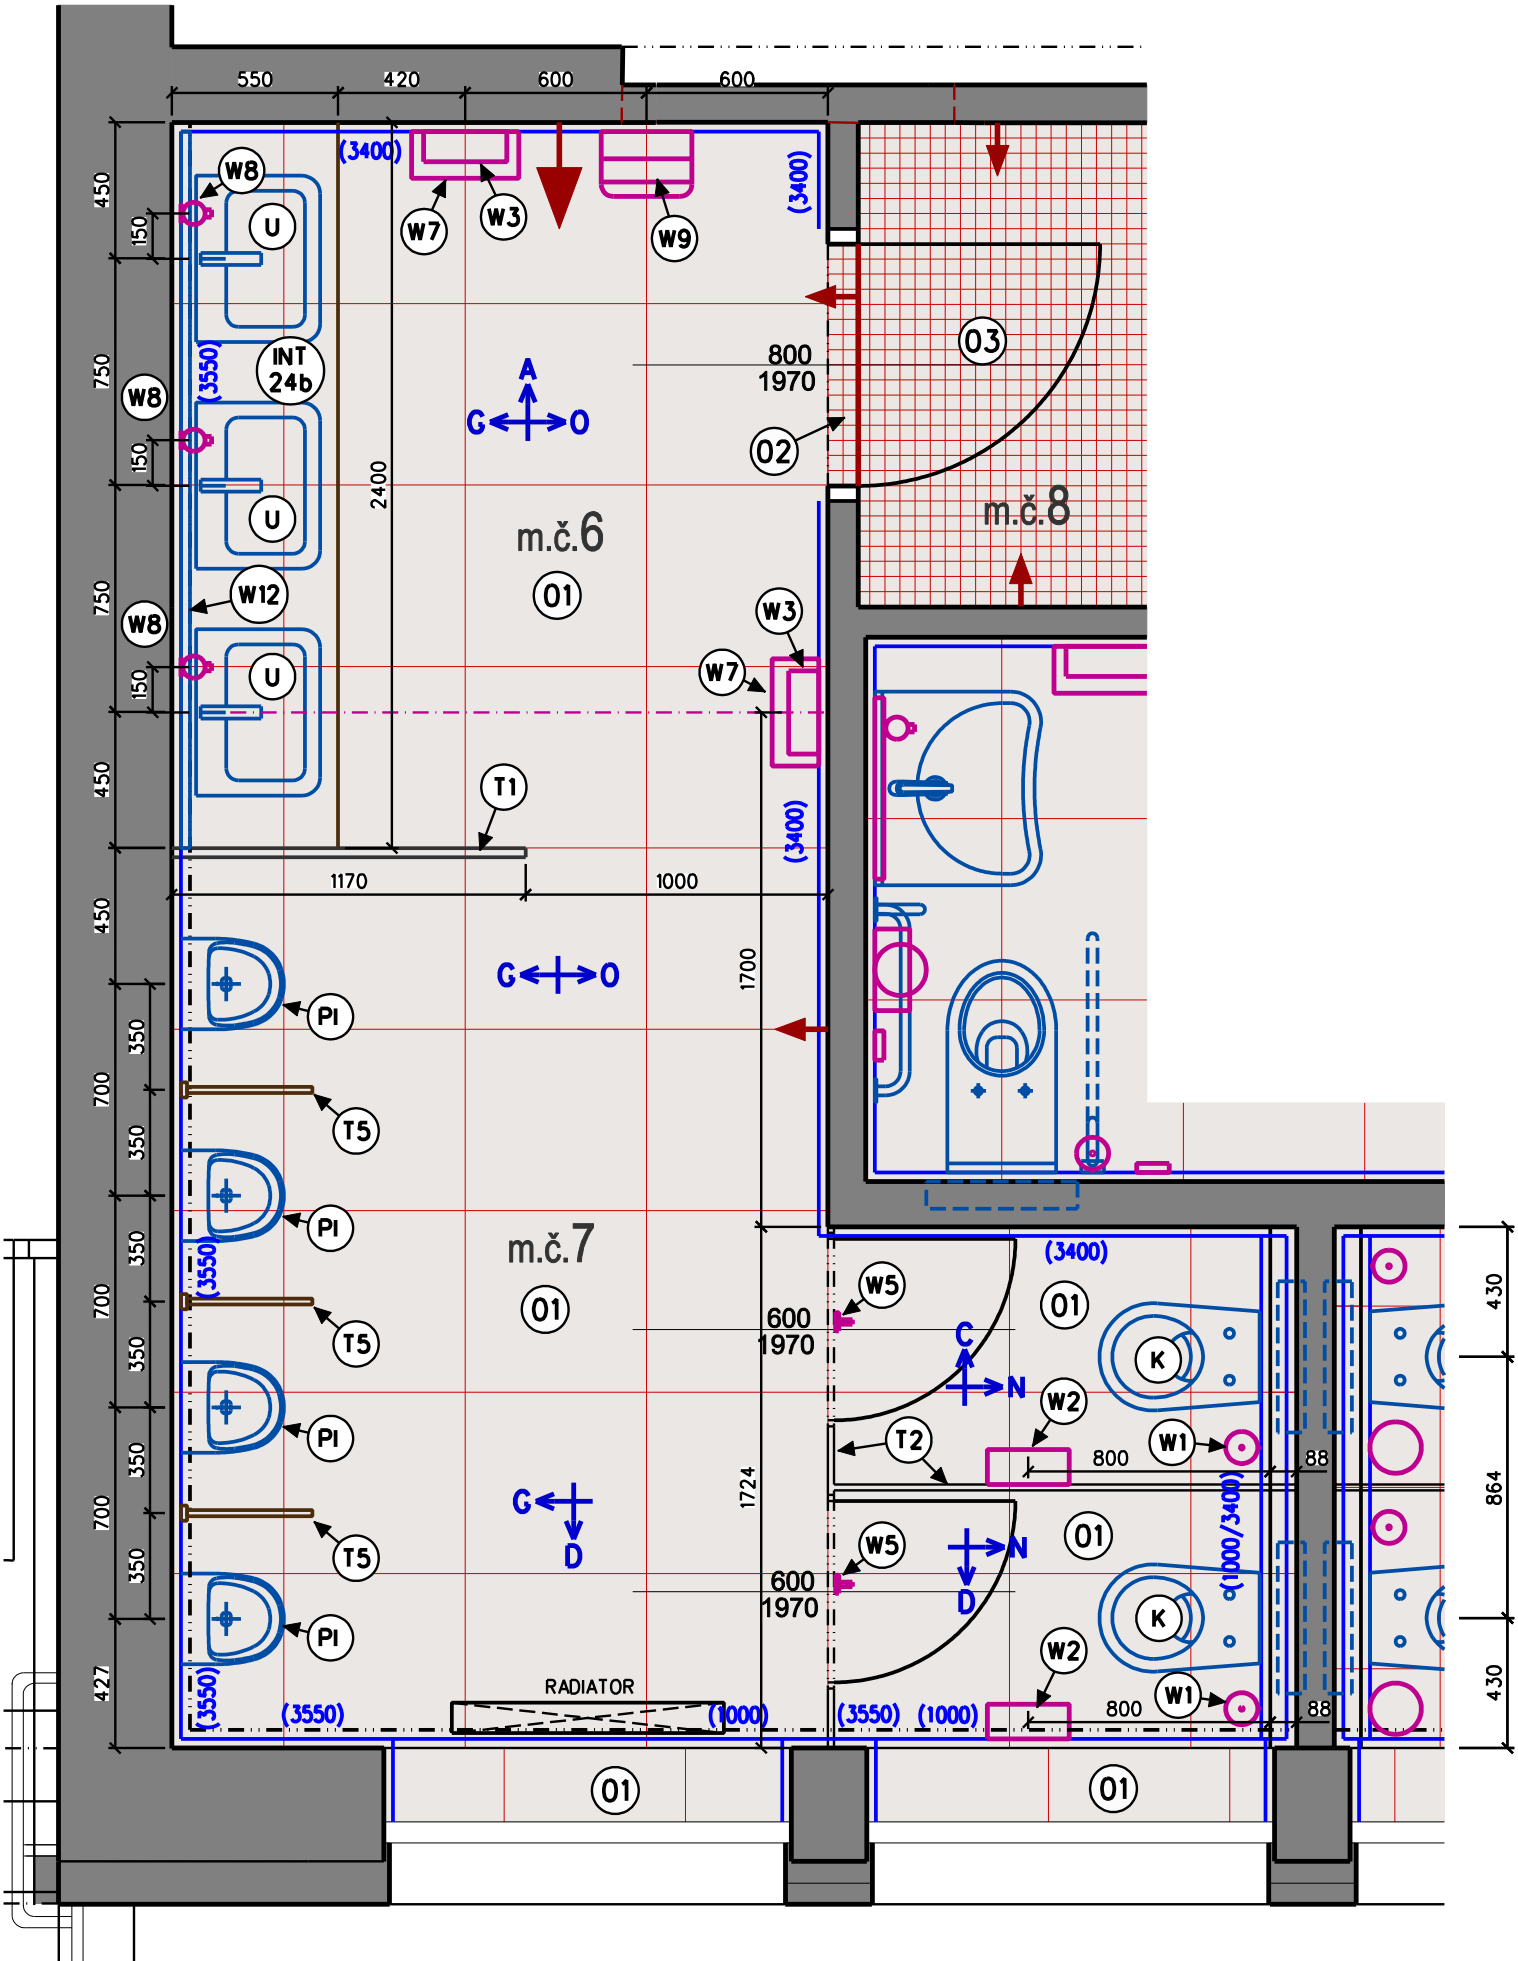


POHLED "C"

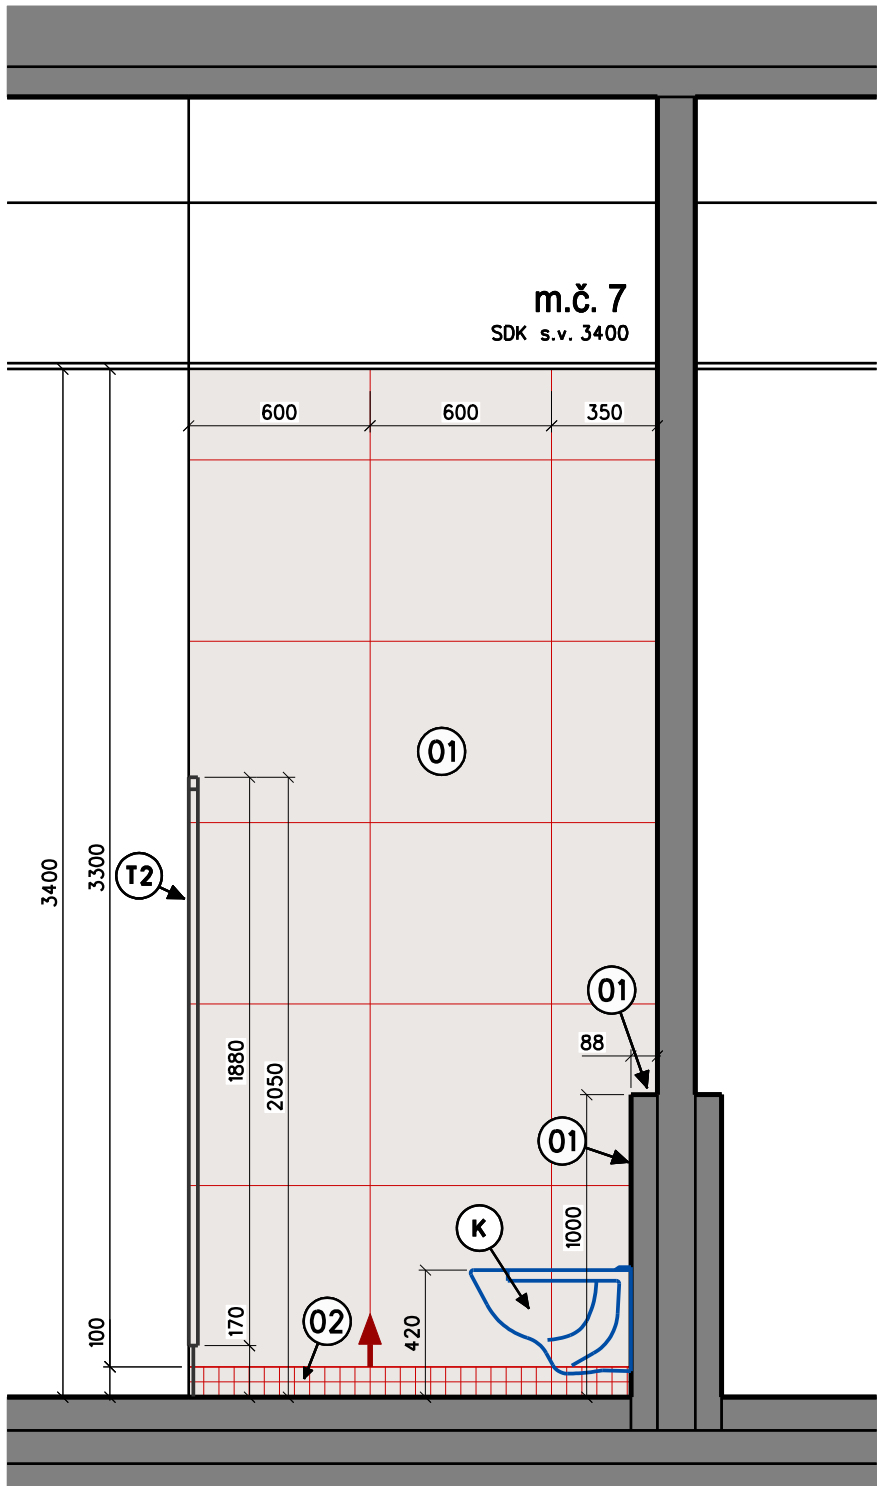


POHLED "D"

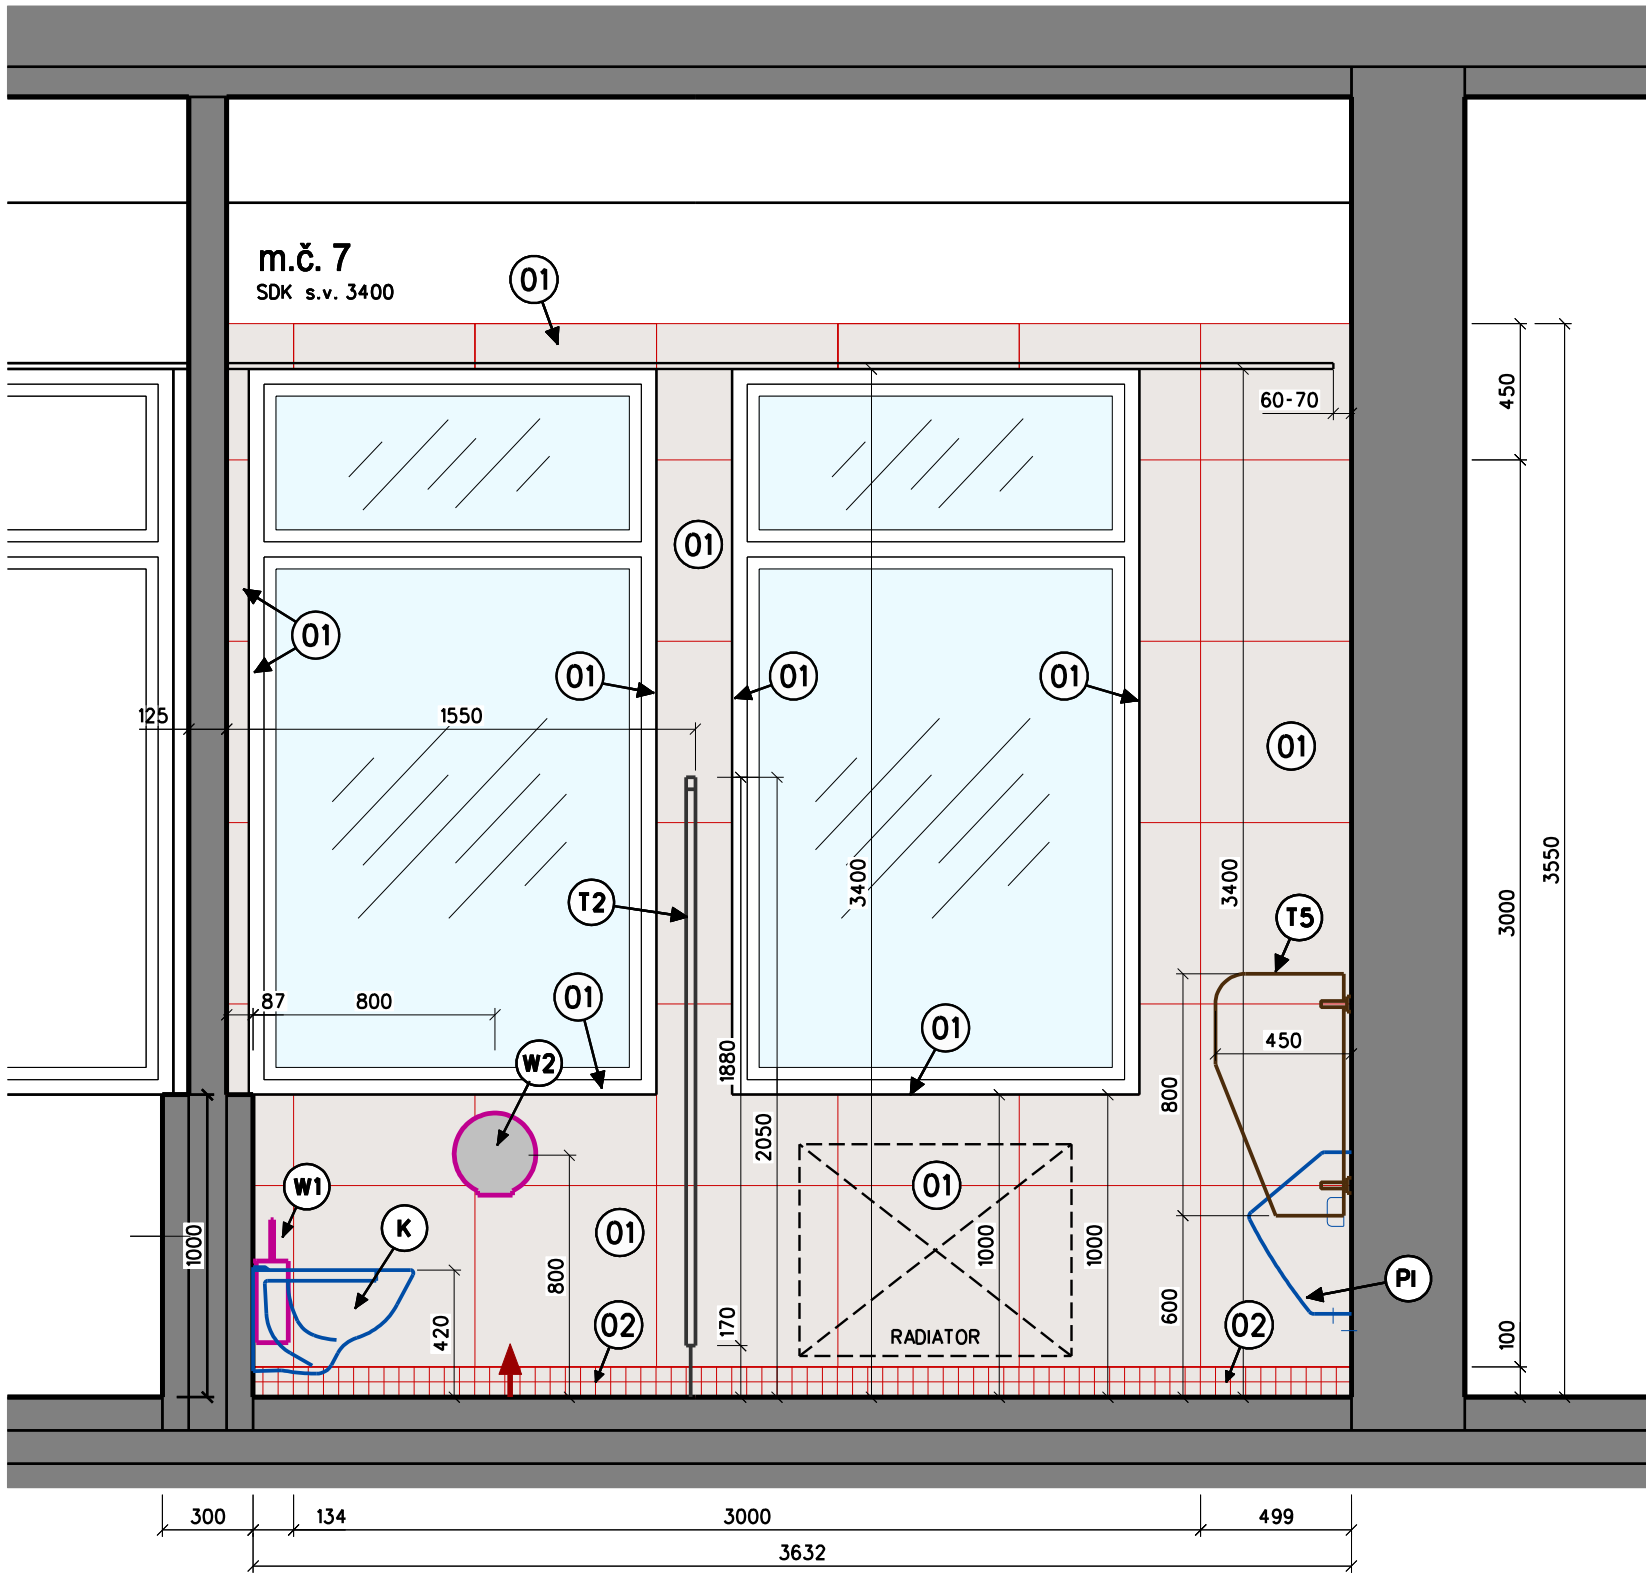


POHLED "G"

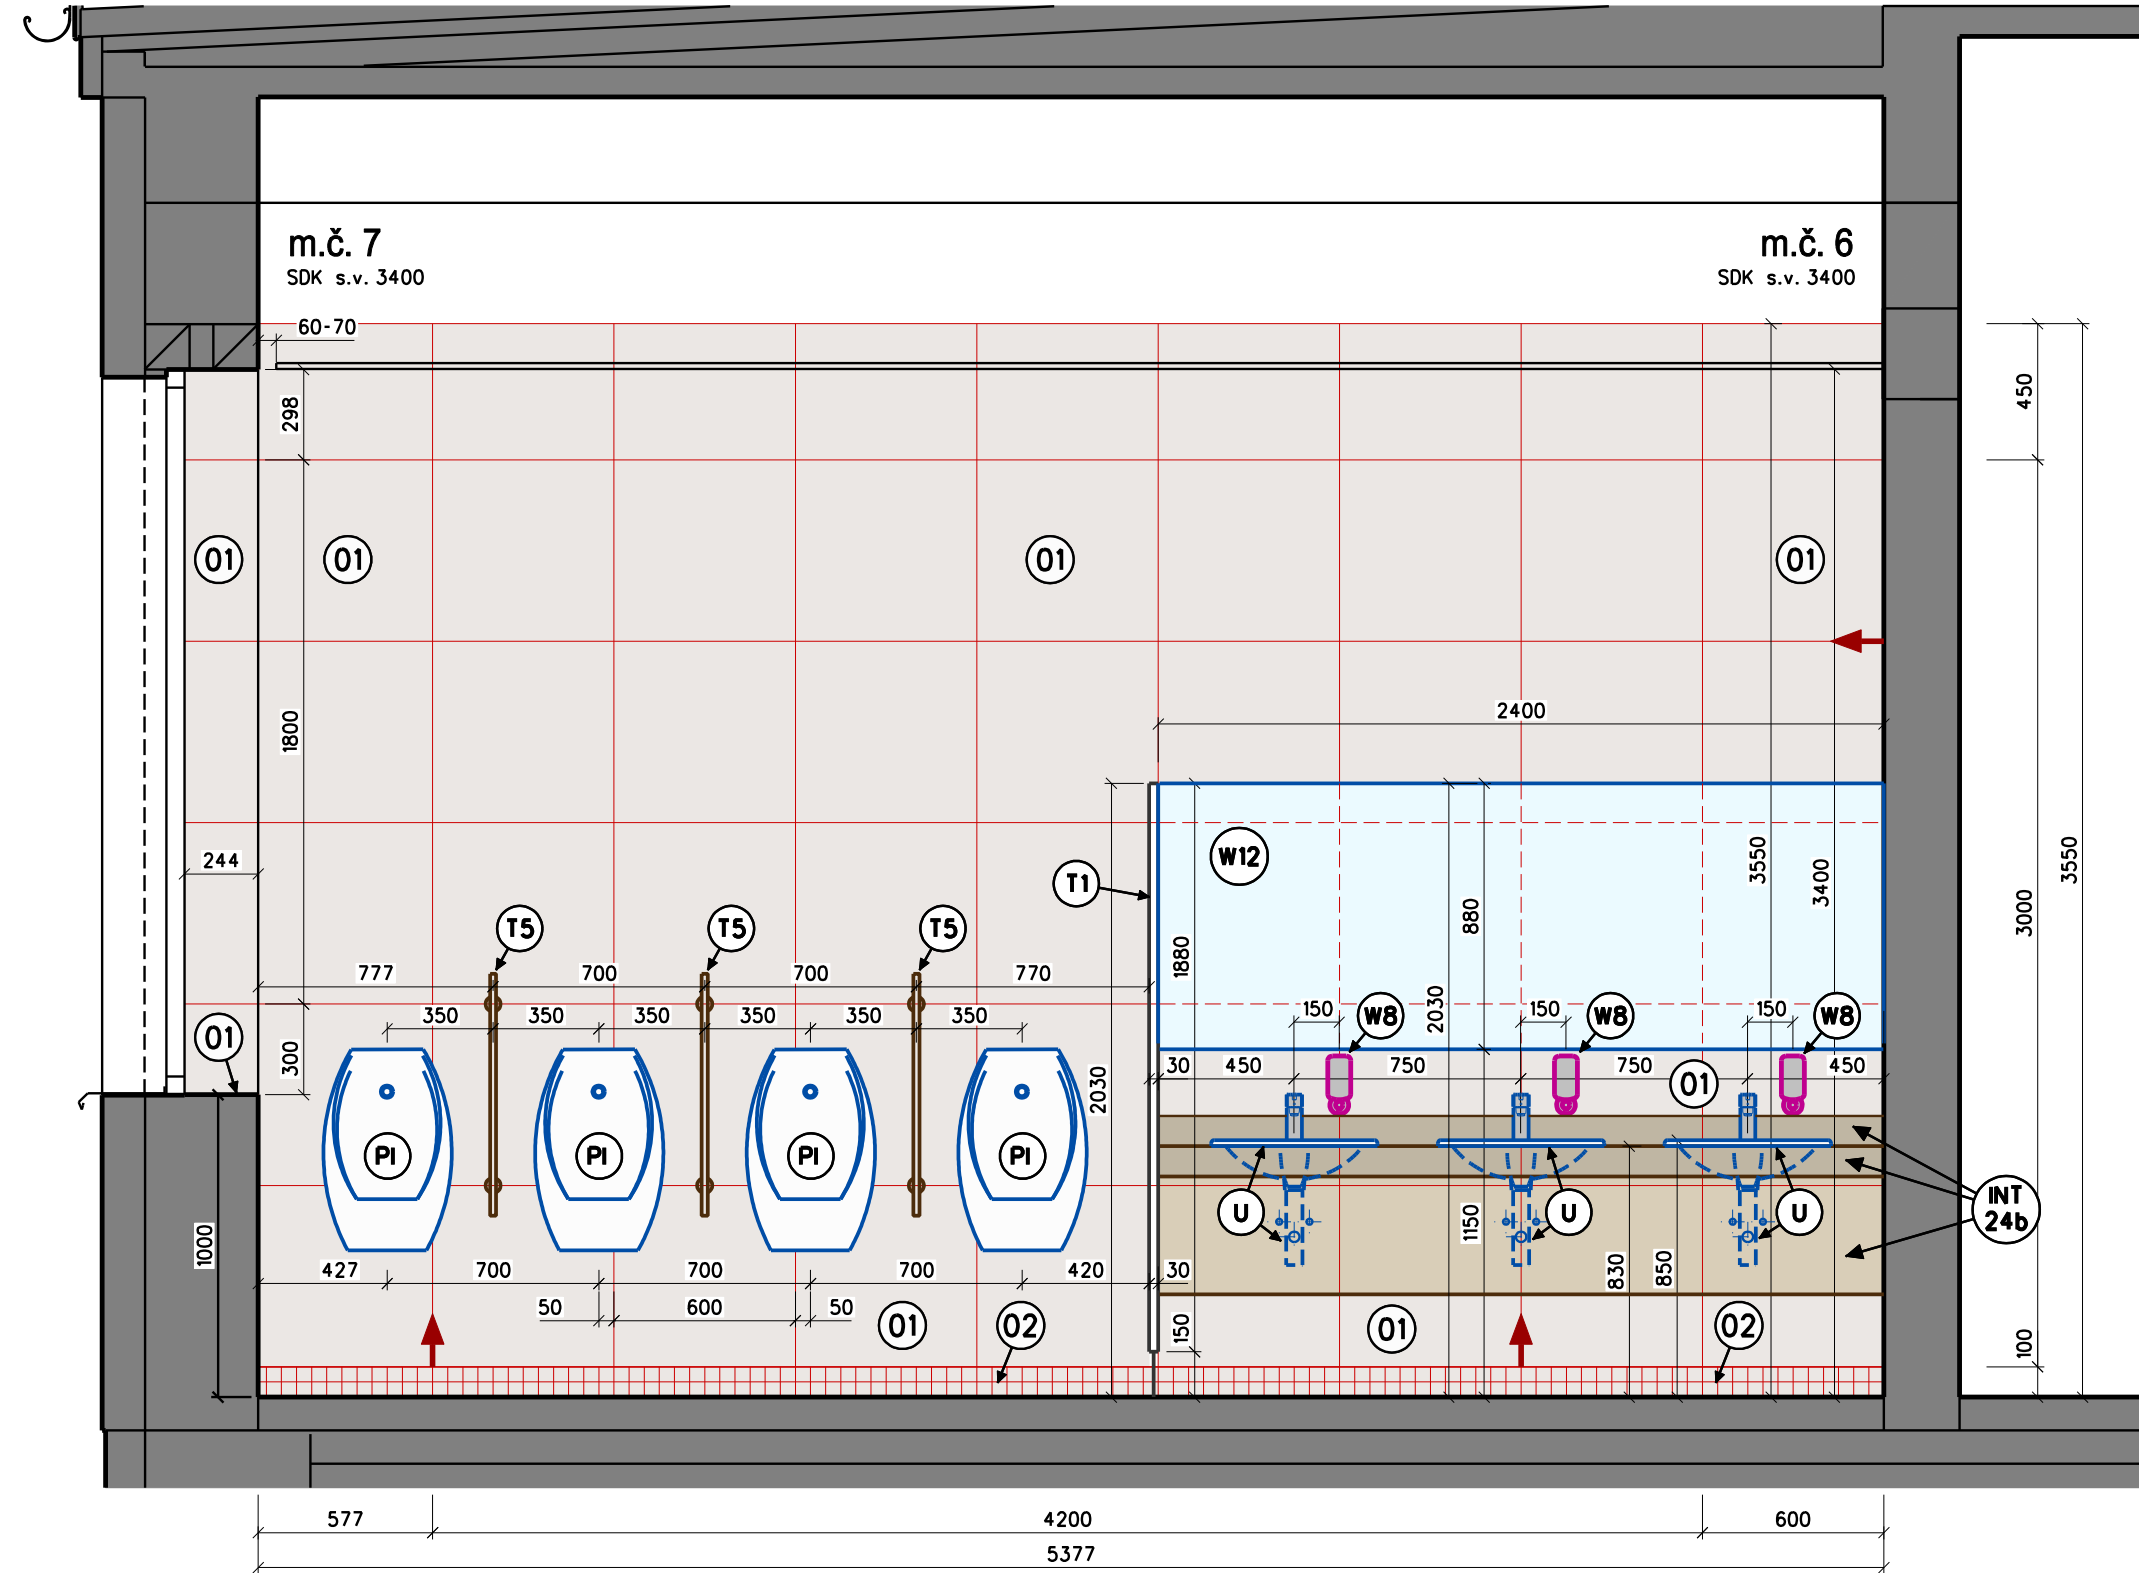


POHLED "N"

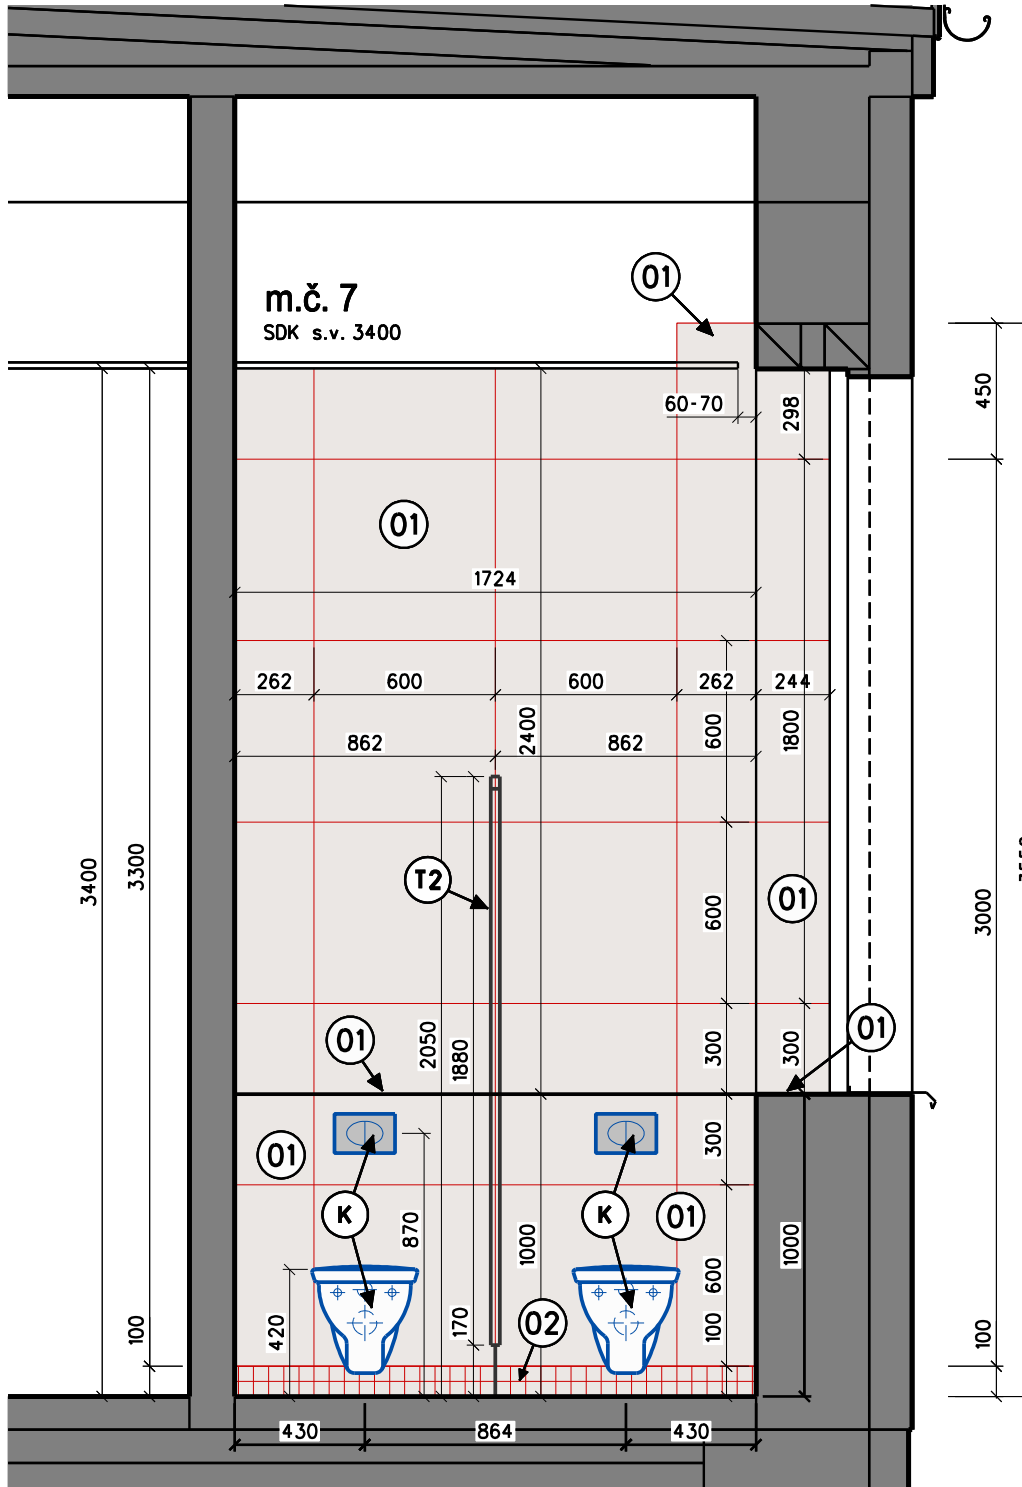

POHLED "A"

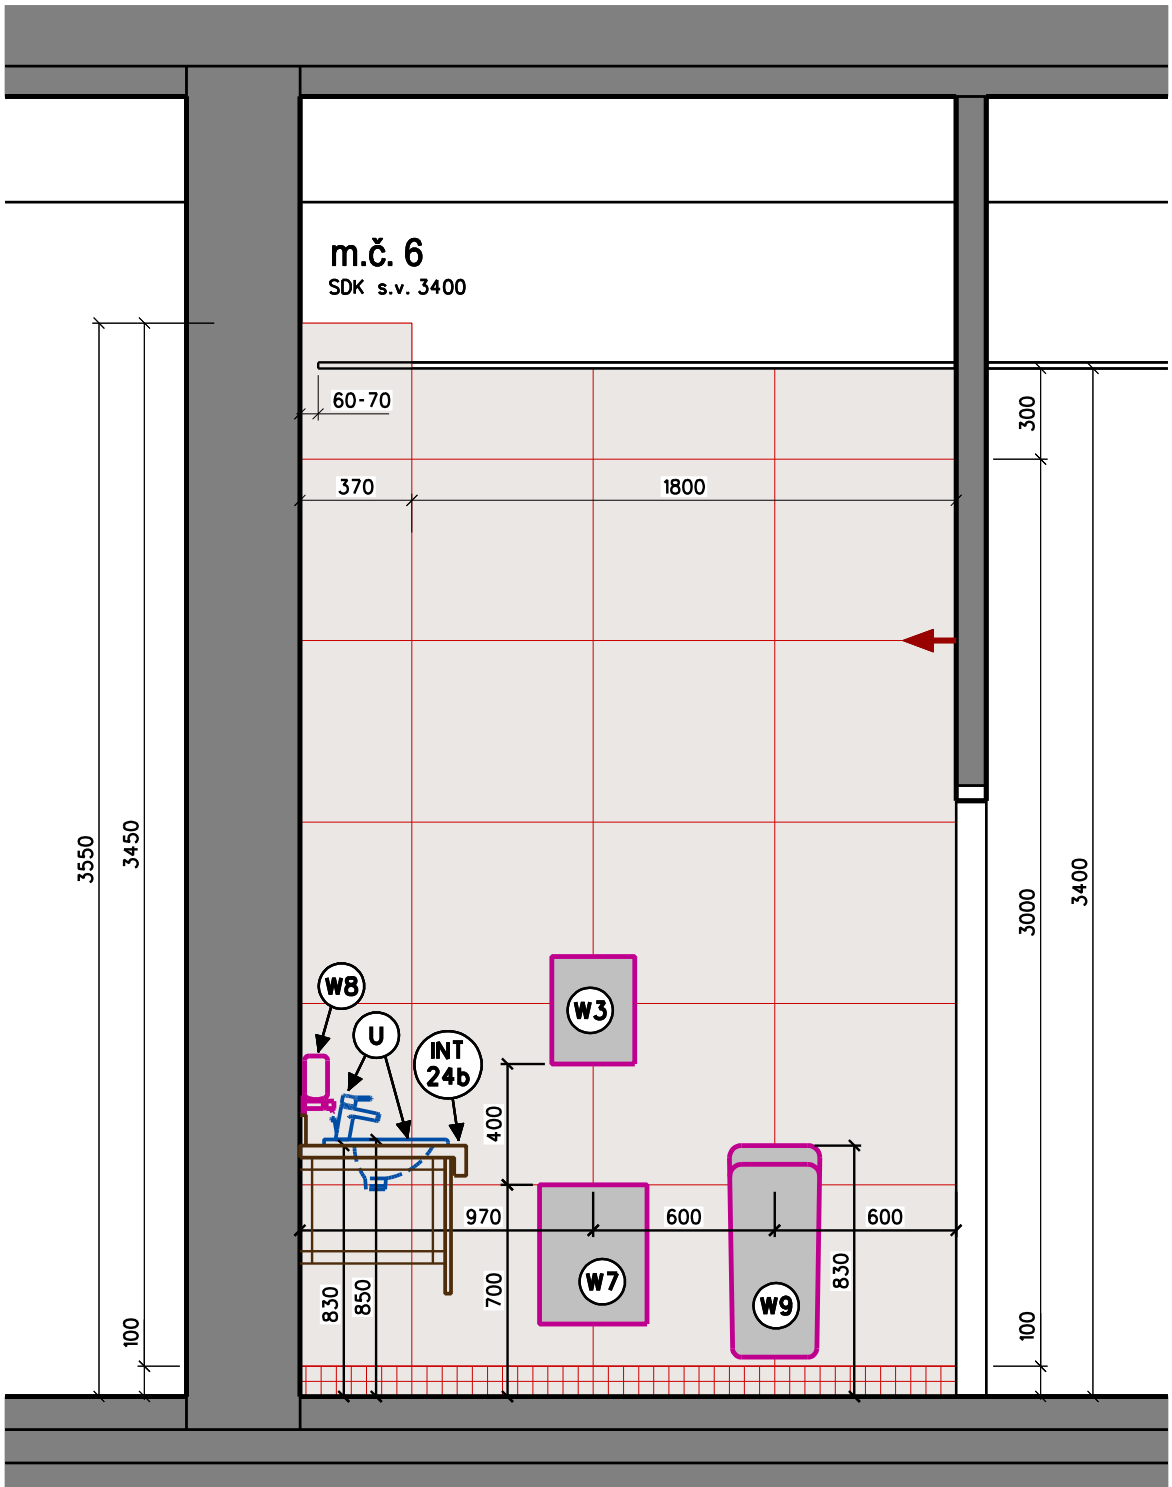

POHLED "O"

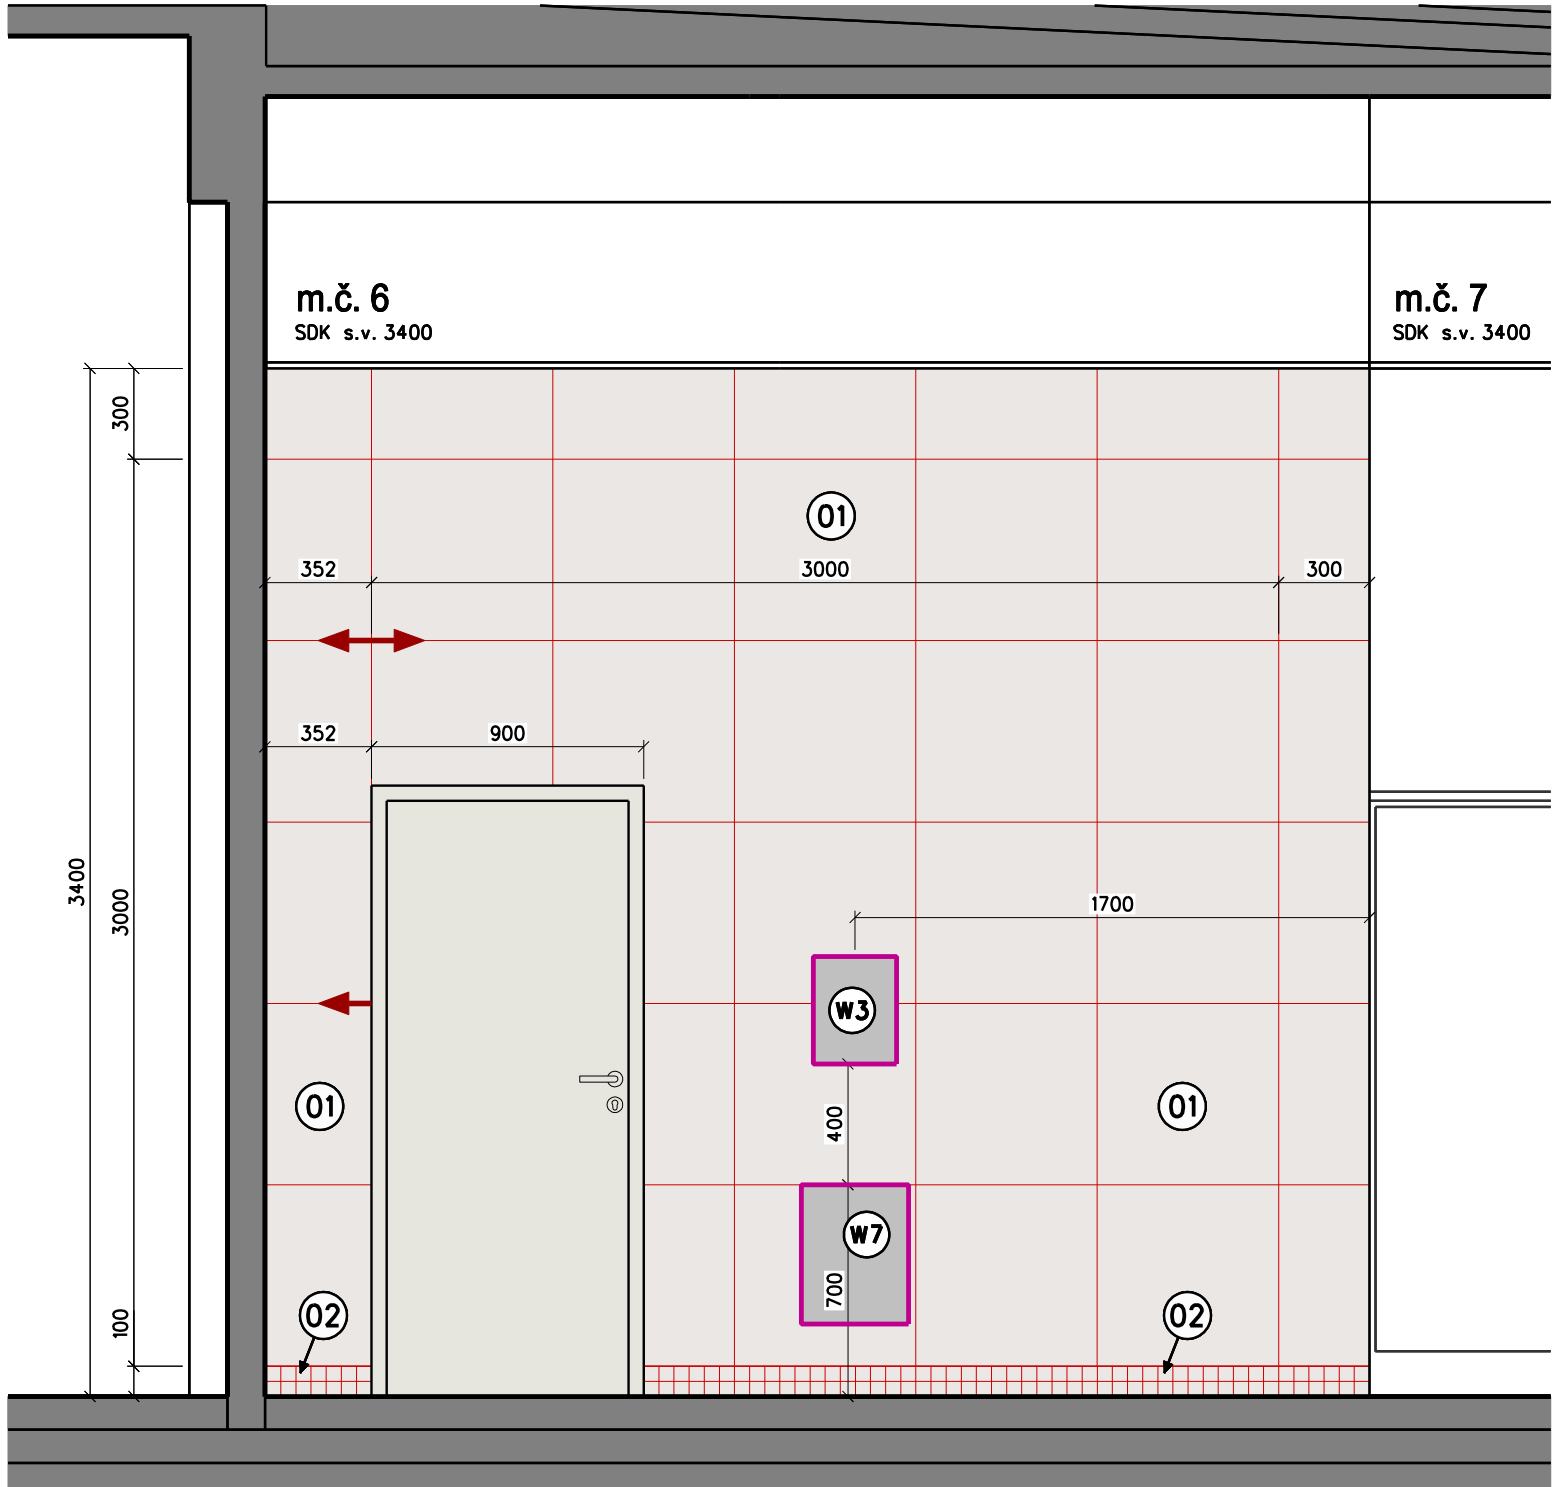

VYPRACOVAL S. JURÁN	ODP. PROJ. PROFESÍ ING. P. TUTSCH	HL. INŽ. PROJEKTU ING. ARCH. J. ŠEVČÍK	ARCHITEKT ING. ARCH. J. ŠEVČÍK	PROST 200 ZLÍN TEL. 002 716 151 E-mail: kach@prost200.cz
MÍSTO STAVBY: ŽOŘAD NAD SÁZAVOU				FORMÁT 9 A4
INVESTOR : MĚSTO ŽOŘAD NAD SÁZAVOU				DATUM 08.2016
AKCE: DOKUMENTACE PRO SPOJENÉ ŘÍZENÍ ÚZEMNÍ - STAVBNÍ A PROVÁDĚNÍ STAVBY				STUPEŇ RDS
REKONSTRUKCE VNITŘNÍCH PROSTOR KINA VYSOČINA, 1. ETAPA				MĚŘÍTKO 1:25
PROFESNÍ OBL.: SPÁROREZ OBKLADŮ A DLAŽEB				ZAK. ČÍSLO: KZ-06-16
VÝKRES: m.č. 6 - PŘEDSÍŇ WC MUŽI, m.č. 7 - WC MUŽI				ARCH. Č.: D.1.1
				PROFESÍ C. VYKRESU 402