


SITUACE KATASTRÁLNÍ
M 1:500



II/353 Žďár nad Sázavou – průtah ulicí
Vysocká, vč. křižovatky s ul. Studentská

INVESTOR KÚSV

INVESTOR MĚSTO ŽĎÁR N. SÁZAVOU

SO 101 SILNICE II/353
SO 102 DOPRAVNĚ INŽENÝRSKÁ OPATŘENÍ
SO 203 OPĚRNÁ ZEď
SO 804 NÁHRADNÍ VÝSADBA
Rekonstrukce chodníku ul. Vysocká,
Žďár nad Sázavou

SO 101 CHODNÍKY
SO 302 ODVODNĚNÍ KOMUNIKACE
SO 403 VEŘEJNÉ OSVĚTLENÍ
SO 404 PŘELOŽKA SĎELOVACÍHO KABELU

Akce: Rekonstrukce chodníku ul. Vysocká, Žďár nad Sázavou		Zakázka číslo: 827-2020	
DPS Dokumentace pro provádění stavby		Datum: 02/2023	
Investor: Žďár nad Sázavou Žižkova 227/1, 591 01 Žďár nad Sázavou		HIP: Ing. Rambousek Martin	
KATASTRÁLNÍ SITUACE		Projektant: Ing. Václav Jelínek	
		Měřítko: 1:500	
		Výkres č.: C.2	

