


KOORDINAČNÍ SITUACE M 1:500

Rekonstrukce chodníku ul. Vysocká,
Žďár nad Sázavou

- SO 101 CHODNIKY
- SO 302 ODVODNĚNÍ KOMUNIKACE
- SO 403 VEŘEJNÉ OSVĚTLENÍ
- SO 404 PŘELOŽKA SDĚLOVACÍHO KABELU


II/353 Žďár nad Sázavou – průtah ulic
Vysocká, vč. křižovatky s ul. Studentská

- SO 101 SILNICE II/353
- SO 102 DOPRAVNĚ INŽENÝRSKÁ OPATŘENÍ
- SO 203 OPĚRNÁ ZEĎ
- SO 804 NÁHRADNÍ VÝSADBA

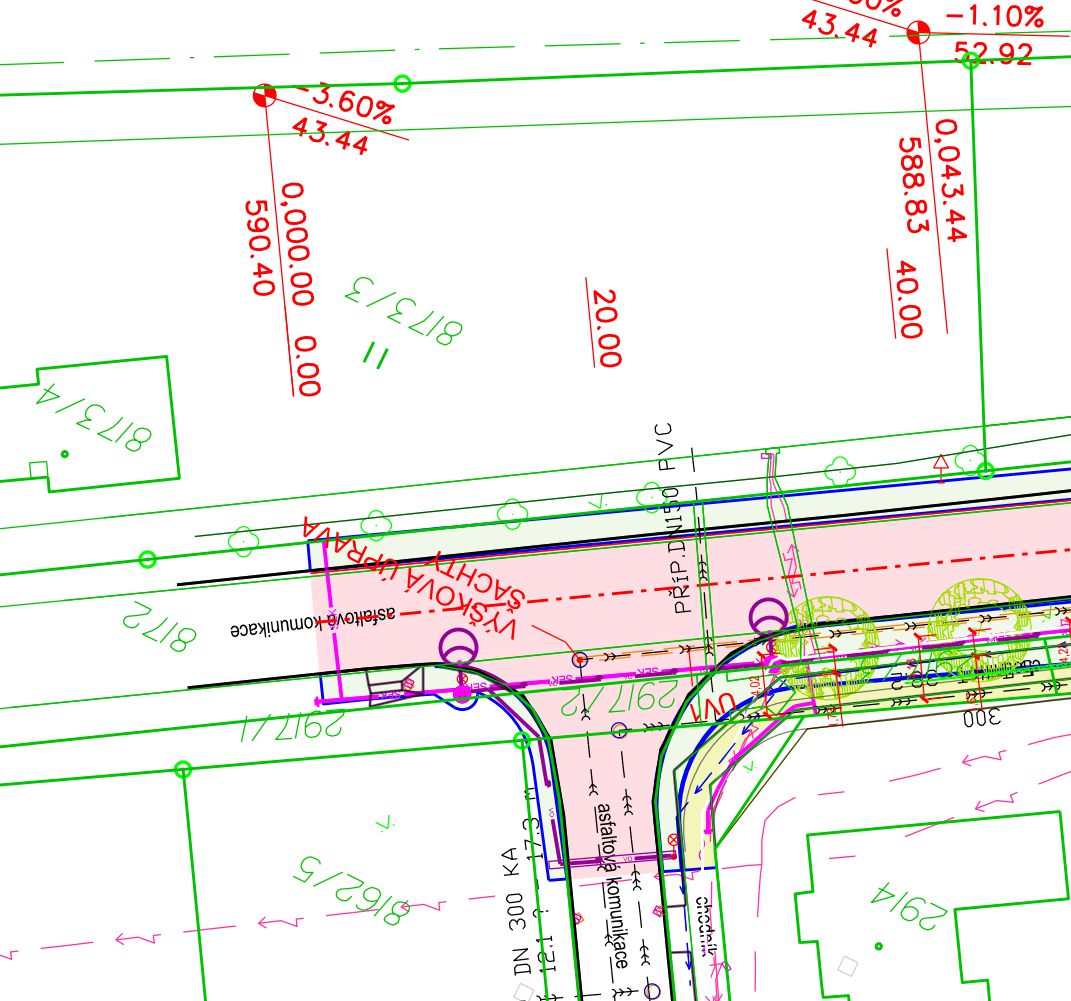

INVESTOR MĚSTO ŽĎÁR N. SÁZAVOU

INVESTOR KSÚSV

 

LEGENDA PLOCH:

- KOMUNIKACE – ASFALT INVESTOR KSÚSV
- CHODNÍK SO 101 INVESTOR MĚSTO
- VJEZDY BET. DLAŽBA SO 101 INVESTOR MĚSTO
- VJEZDY KOSTKA SO 101 INVESTOR MĚSTO
- OPĚRNÁ ZEĎ INVESTOR KSÚSV
- ZELENÍ SO 101 INVESTOR MĚSTO
- KOMUNIKACE – KOSTKA VELKÁ INVESTOR KSÚSV
- OSA KOMUNIKACE
- HRANY – NOVÝ STAV
- HRANY – STÁVAJÍCÍ STAV
- KATASTR NEMOVITOSTÍ – HRANICE

LEGENDA STÁV. IS:

- TRASA VN
- TRASA NN
- PLYNOVOD STL
- Satt kabel
- VODOVOD
- SDĚLOVACÍ VEDENÍ
- SDĚLOVACÍ VEDENÍ NADZEMNÍ
- SDĚLOVACÍ VEDENÍ NEOVĚŘENO
- KANALIZACE JEDNOTNÁ
- KANALIZACE RUŠENÁ

LEGENDA NOVÉ IS:

- ODVODNĚNÍ KOMUNIKACE SO 302
- KANALIZACE INVESTOR VAS
- RWE NTL PLYNOVOD INVESTOR NETGAS
- PŘELOŽKA CETIN SO 404
- Satt kabel investor Satt o.s.
- TRASA NN INVESTOR EG D

- NOVÁ VÝSADBA SO 804
- NOVÁ KEROVÁ VÝSADBA SO 804

SOUŘADNICOVÝ SYSTÉM: S-JTSK
VÝŠKOVÝ SYSTÉM: BpV

Akce:

Rekonstrukce chodníku ul. Vysocká,
Žďár nad Sázavou

DPS Dokumentace pro provádění stavby

Investor:

Žďár nad Sázavou Zřizovna 227/1, 591 01 Žďár nad Sázavou

KOORDINAČNÍ SITUACE

APC
SILNICE

Zakázka číslo:

827-2020

Datum:

02/2023

HIP:

Ing. Rambousek Martin

Projektant:

Ing. Václav Jelinek

Měřítko:

1:500

Výkres č.:

C.3