



PŘEHLEDNÁ SITUACE

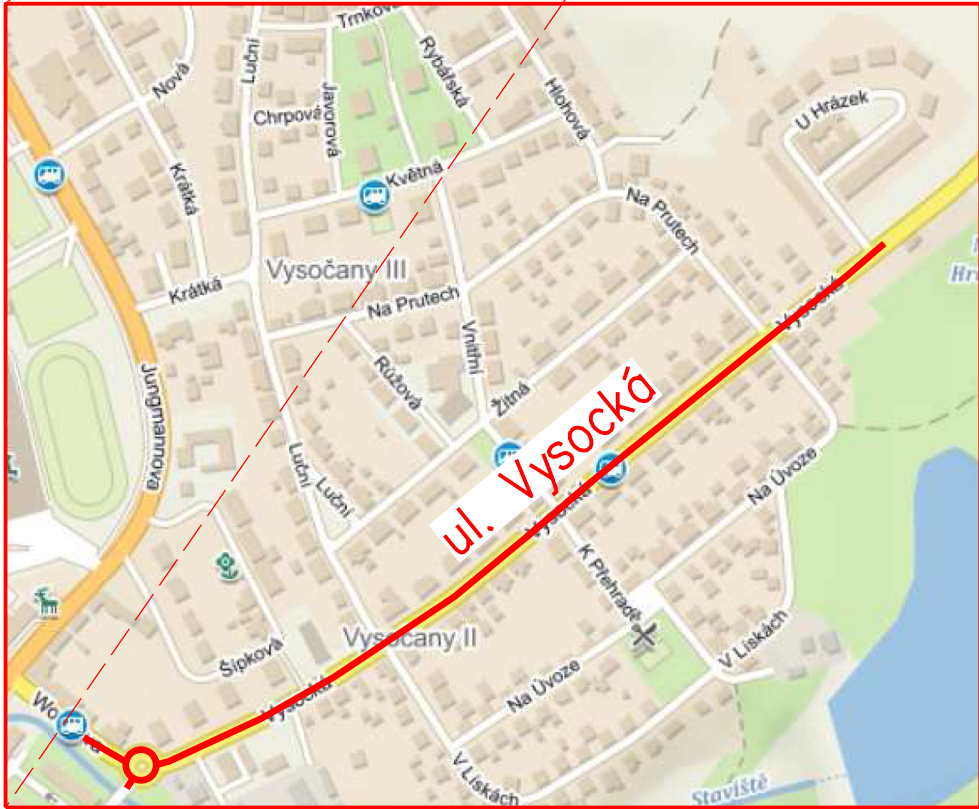

SOUŘADNICOVÝ SYSTÉM: S-JTSK
VÝŠKOVÝ SYSTÉM: BpV

Akce: Rekonstrukce chodníku ul. Vysocká, Žďár nad Sázavou			
Dokumentace pro společné povolení		Zakázka číslo: 827-2020	
Investor: Žďár nad Sázavou Žižkova 227/1, 591 01 Žďár nad Sázavou		Datum: 10/2020	
CELKOVÁ SITUACE		HIP: Ing. Rambousek Martin	
		Projektant: Ing. Václav Jelínek	
		Měřítko: 1:500	Výkres č. C.1