


LEGENDA

- Hranice řešeného území
- KAMENNÁ OBRUBA/SNÍŽENÁ
- Hranice stávající komunikace
- Zpevněná plocha - vozovka
- Zpevněná plocha - chodník
- Betonová dlažba - dlaždice 200 x 200 mm,
- Travnatá plocha nová/stávající SO 801
- Zpevněné plochy, víceúčelové
- Zpevněná plocha, mlat
- Asfalt - stávající
- Prvky pro nevidomé - bílá reliéfní dlažba
- Opěrná stěna, do výšky cca 1 m

- △ Napojení území / vstup do zázemí
- Pouliční lampa
- Reflektor pro hrací plochy/komerční akce
- Lampa - stávající
- Lampa - rušená
- Strom nový / stávající / rušený -SO 801

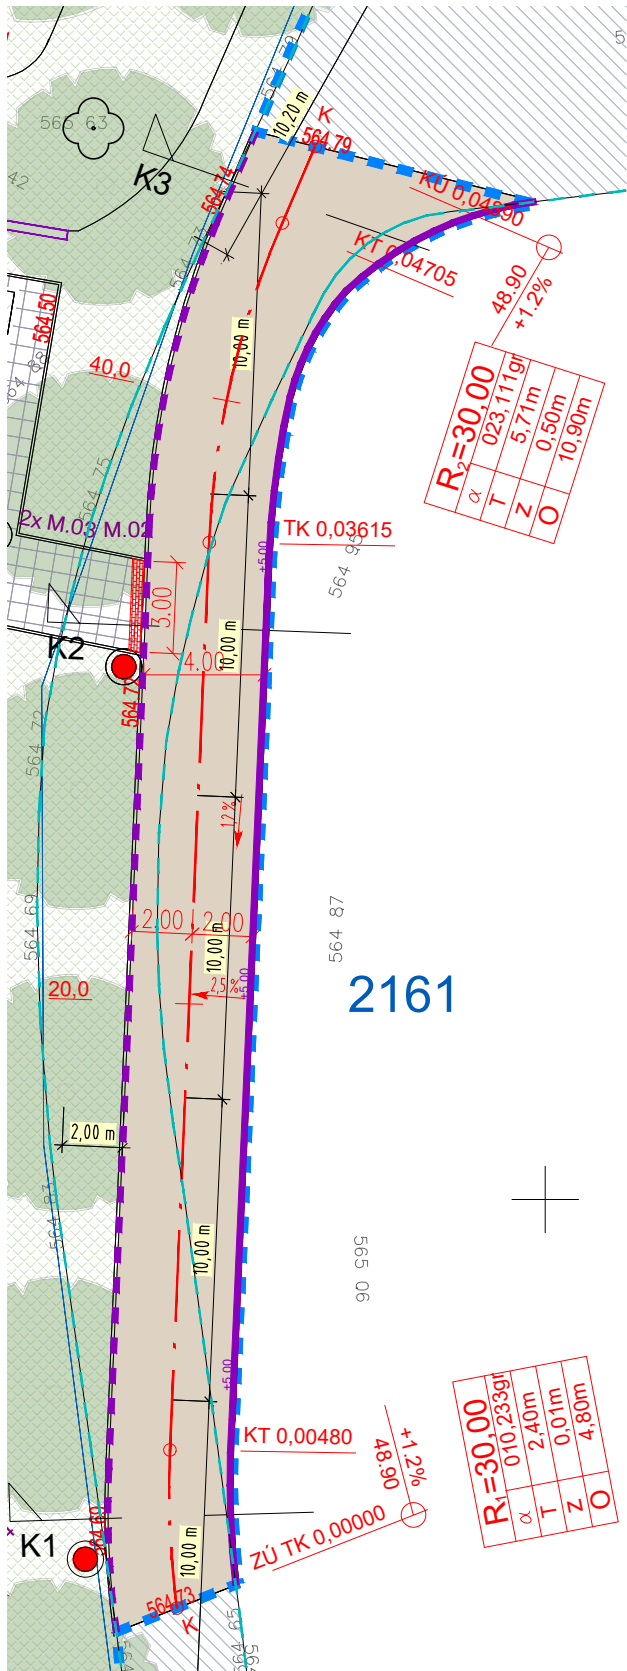

Žďár nad Sázavou Revitalizace sportovní zóny Streetpark

par. č. 2136/1, 2137, 2140/1, 2136/7, 2136/8, 2161, 2140/2, 2140/3, 2140/12, 2162, 2136/9, 2140/13, 2136/2 Město Žďár [795232]
generální projektant, autor:

GRIMM Architekti s.r.o.

www.grimmarch.cz
tel.: +420 608 294 441

nám. Republiky 286/22
591 01 Žďár nad Sázavou

investor:

MĚSTO ŽDĚR NAD SÁZAVOU

Žižkova 227/1
591 01 Žďár nad Sázavou

zpracovatel části:

Grimm Architekti s.r.o.
www.grimmarch.cz

nám. Republiky 286/22
591 01 Žďár nad Sázavou

zodpovědný projektant části:

Ing. arch. Rudolf Grimm
autorizace ČKA: 4571

nám. Republiky 286/22
591 01 Žďár nad Sázavou

hlavní architekt projektu:

Ing. arch. Rudolf Grimm

+420 608 294 441

vypracoval:

Ing. Josef Brukner

+420 773 675 307

stupeň:

Dokumentace pro provádění stavby

část:

SO 201 Účelová komunikace

obsah výkresu:

SITUACE DOPRAVNÍHO ŘEŠENÍ

číslo paré: formát: datum:

210x297

07/2022

měřítko:

1:250

export:

01/07/2022

číslo výkresu:

D.1.201.1