


PŮDORYS 1NP - NOVÝ STAV


LEGENDA HMOT :

- STÁVAJÍCÍ KONSTRUKCE - OBVODOVÉ NOSNÉ ZDIVO Z KERAMICKÝCH CIHEL NA MVC, ZATEPLENO EPS TL. 70mm, VNITŘNÍ DĚLÍCÍ STĚNY Z KERAMICKÝCH PŘÍČKOVEK
- NOVÉ ZDIVO Z PÁLENÝCH BROUŠENÝCH KERAMICKÝCH DUTINOVÝCH TVÁRNIC TL. 400mm, U=0,17 W/m².K, PEVNOST V TLAKU 8 MPa, NA MALTU PRO TENKÉ SPÁRY
- NOVÉ OCELOVÉ POZINKOVANÉ KONSTRUKCE
- NOVÉ LISOVANÉ POROROŠTY NOSNÝCH PÁSŮ 50/ 3, OKA 30x10 mm
ROZMĚRY ROŠTU: 1800 x 1000 mm, CELKEM 4 KS, 1800x430 mm 1KS
KOTVENÍ: SYSTÉMOVÉ BEZPEČNOSTNÍ UPEVNŮVACÍ PRVKY S ARETACÍ - 4 ks/1 ROŠT
POVRCHOVÁ ÚPRAVA: ŽÁROVÝ POZINK

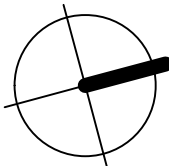

Tabulka místností						
Číslo	Název	Plocha [m²]	Podlaha	Stěny	Strop	Poznámka
1.01	CHODBA	3,24	DLAŽBA KERAMICKÁ	OMÍTKA VÁPENOCE MENTOVÁ	SDK	KERAMICKÝ SOKL
1.02	CHODBA	9,5	TERACO	OMÍTKA VÁPENOCE MENTOVÁ	OMÍTKA VÁPENOCEMENTOVÁ	SOKL
1.03	SOC.ZAŘÍZENÍ PERSONÁL	8,3	TERACO	OMÍTKA VÁPENOCE MENTOVÁ	OMÍTKA VÁPENOCEMENTOVÁ	SOKL
1.04	CHODBA	3,94	DLAŽBA KERAMICKÁ	OMÍTKA VÁPENOCE MENTOVÁ	OMÍTKA VÁPENOCEMENTOVÁ	SOKL
1.05	CHODBA BYT	1,7	TERACO	OMÍTKA VÁPENOCE MENTOVÁ	OMÍTKA VÁPENOCEMENTOVÁ	SOKL
1.06	KOMORA BYT	1,85	TERACO	OMÍTKA VÁPENOCE MENTOVÁ	OMÍTKA VÁPENOCEMENTOVÁ	SOKL
1.07	OBYTNÁ MÍSTNOST BYT	18,9	PVC	OMÍTKA VÁPENOCE MENTOVÁ	OMÍTKA VÁPENOCEMENTOVÁ	PODLAHOVÁ LIŠTA PVC

Celková plocha [m²]: 47,44

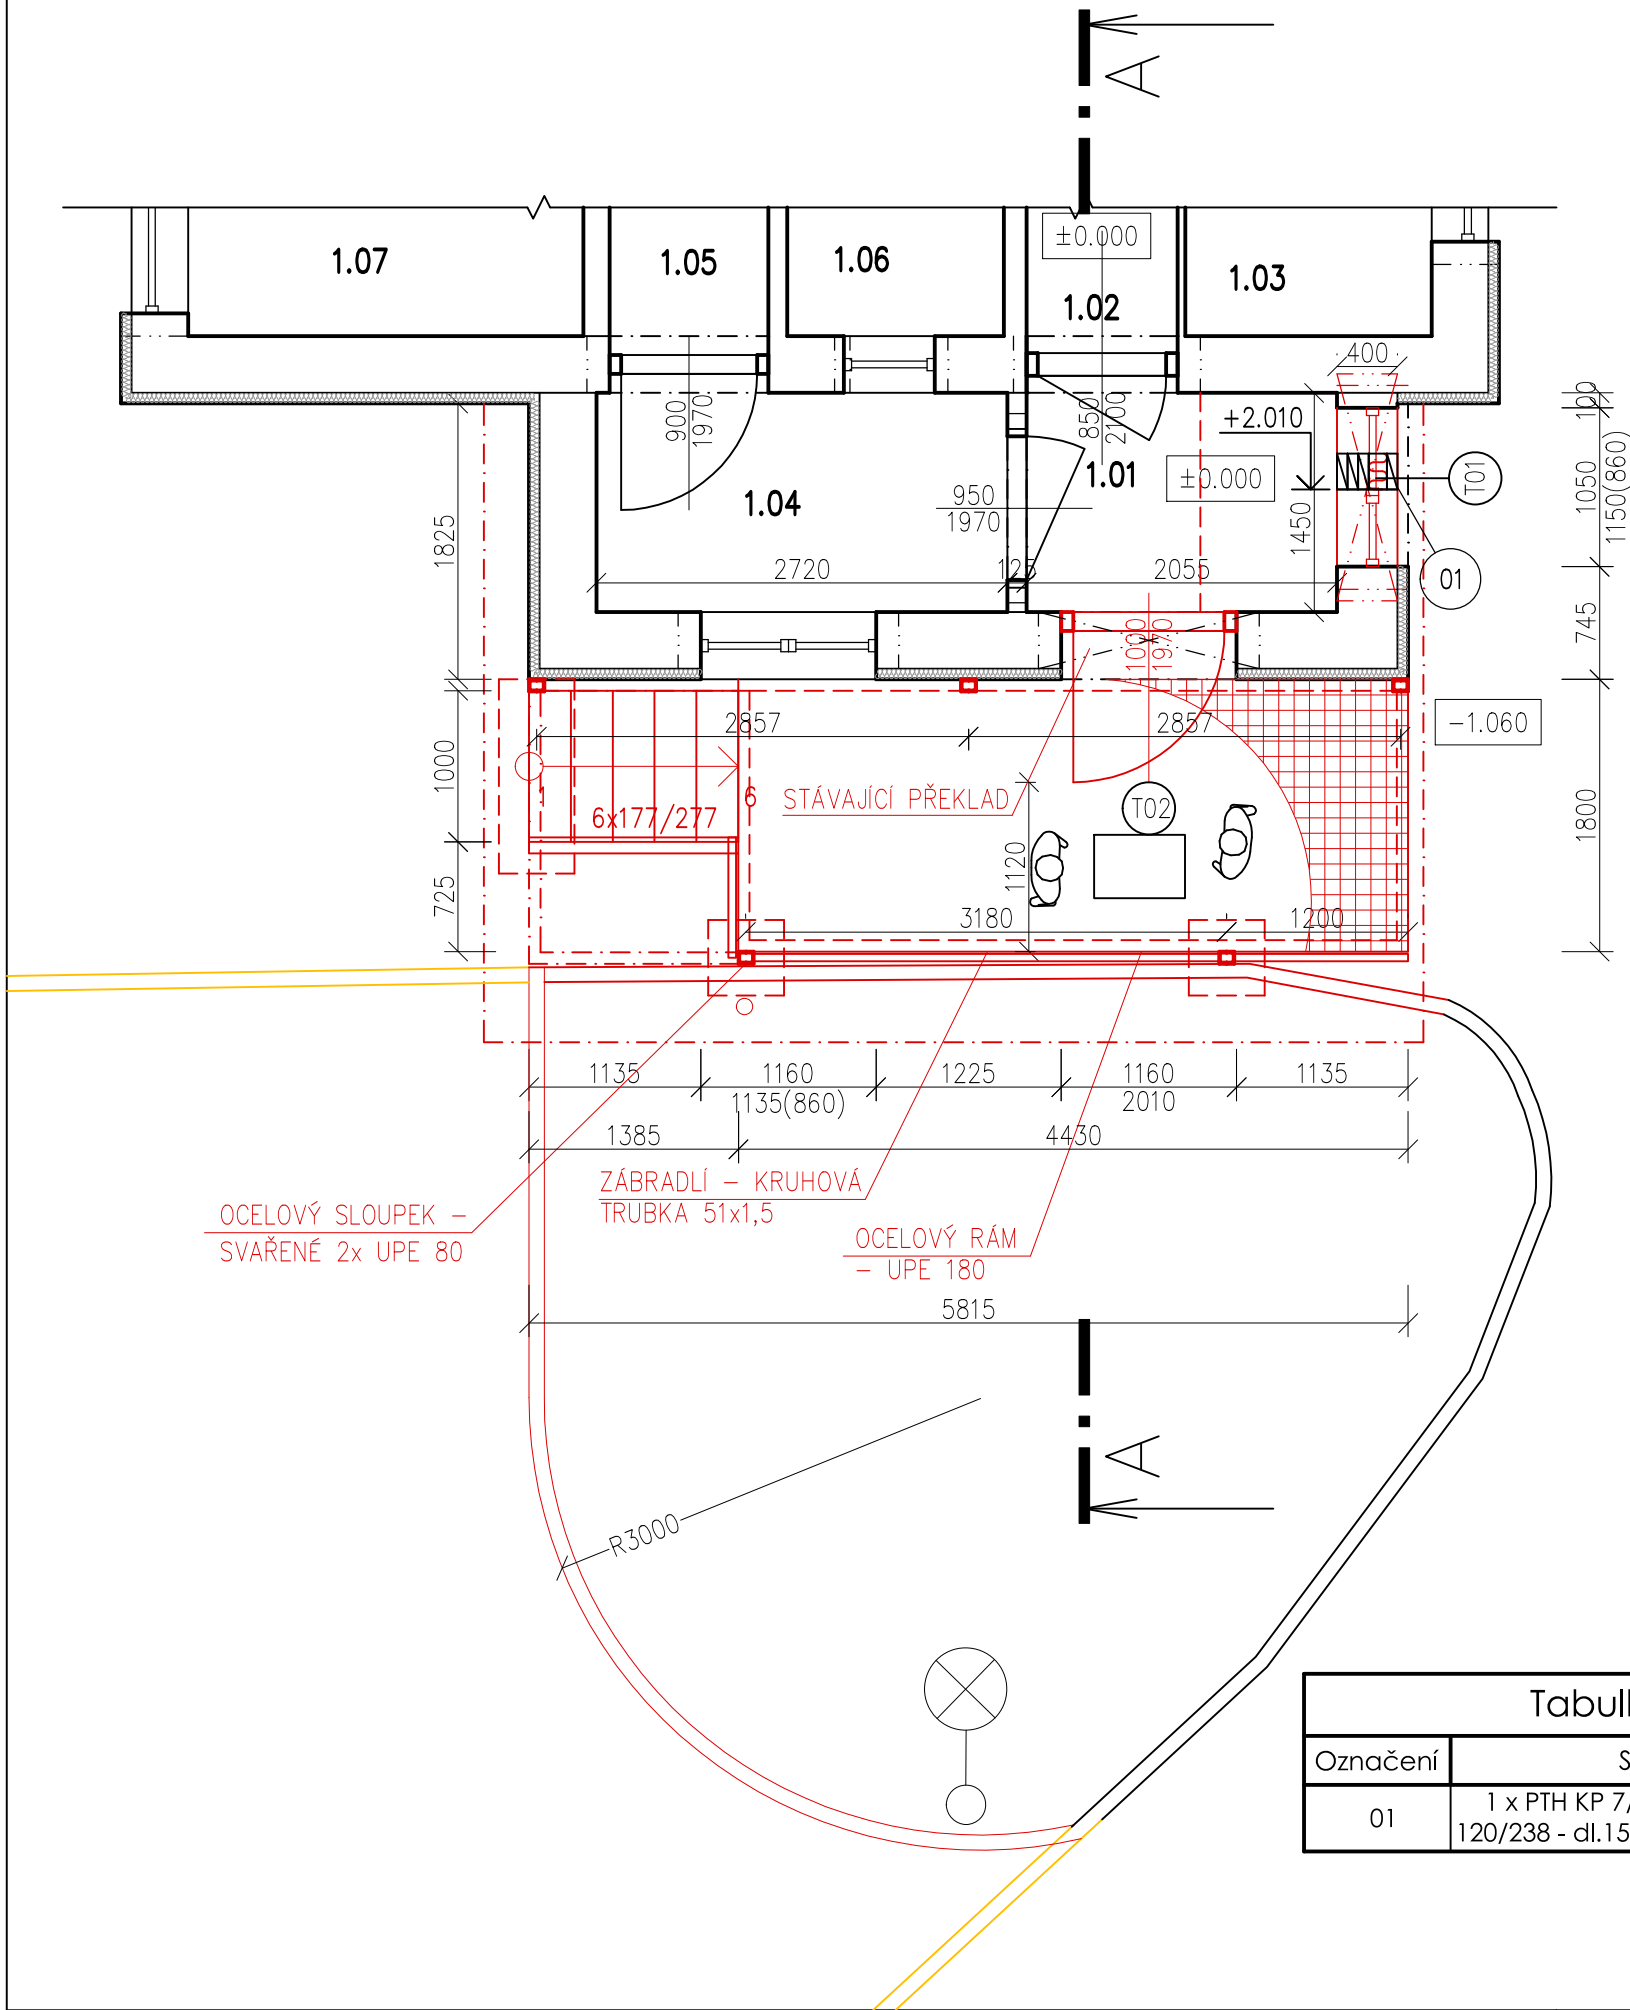

Tabulka překladů		
Označení	Skladba	Počet kusů
01	1 x PTH KP 7/150 + 1 x IZOLACE 120/238 - dl.1500 + 3 x PTH KP 7/150	1

±0,000 = STÁVAJÍCÍ PODLAHA 1.NP / SOUŘADNICOVÝ SYSTÉM S-JTSK

Vypracoval:		Zodp. proj.			ING. JAROSLAV ROUŠ Havlíčkovco nám. 152/4 591 01 Žďár nad Sázavou IČO: 41001117 ID schránky: cpmarky www.jrous.cz e-mail: jrous@jrous.cz		
ING.ARCH. LENKA LÁNOVÁ		ING. JAROSLAV ROUŠ					
tel: 737 977 003		tel: 777 660 723					
Kraj: VYSOČINA		O.ú.(Mě.ú.): ŽĎÁR NAD SÁZAVOU					
Stavebník: MĚSTO ŽĎÁR NAD SÁZAVOU, ŽIŽKOVA 227/1, 591 01 ŽĎÁR NAD SÁZAVOU IČO: 00295841, DIČ: CZ00295841							
Místo stavby: K.Ú.: MĚSTO ŽĎÁR, p.č.: 1241, 1242/1					Č. zakázky: P/014/2024		
NÁKLADNÍ RAMPA SE ZASTŘEŠENÍM, MŠ BRODSKÁ					Datum: 04/2024		
					Stupeň: DSP		Paré č:
					Formát: 2A4		
					Měřítko: 1:50		
Obsah: PŮDORYS 1NP - NOVÝ STAV					Číslo výkresu: 04		
Část profese: D.1.1. ARCHITEKTONICKO STAVEBNÍ ŘEŠENÍ							