


POHLED JIHOVÝCHODNÍ

DEMONTÁŽ STÁVAJÍCÍHO ZATEPLENÍ TL. 70MM

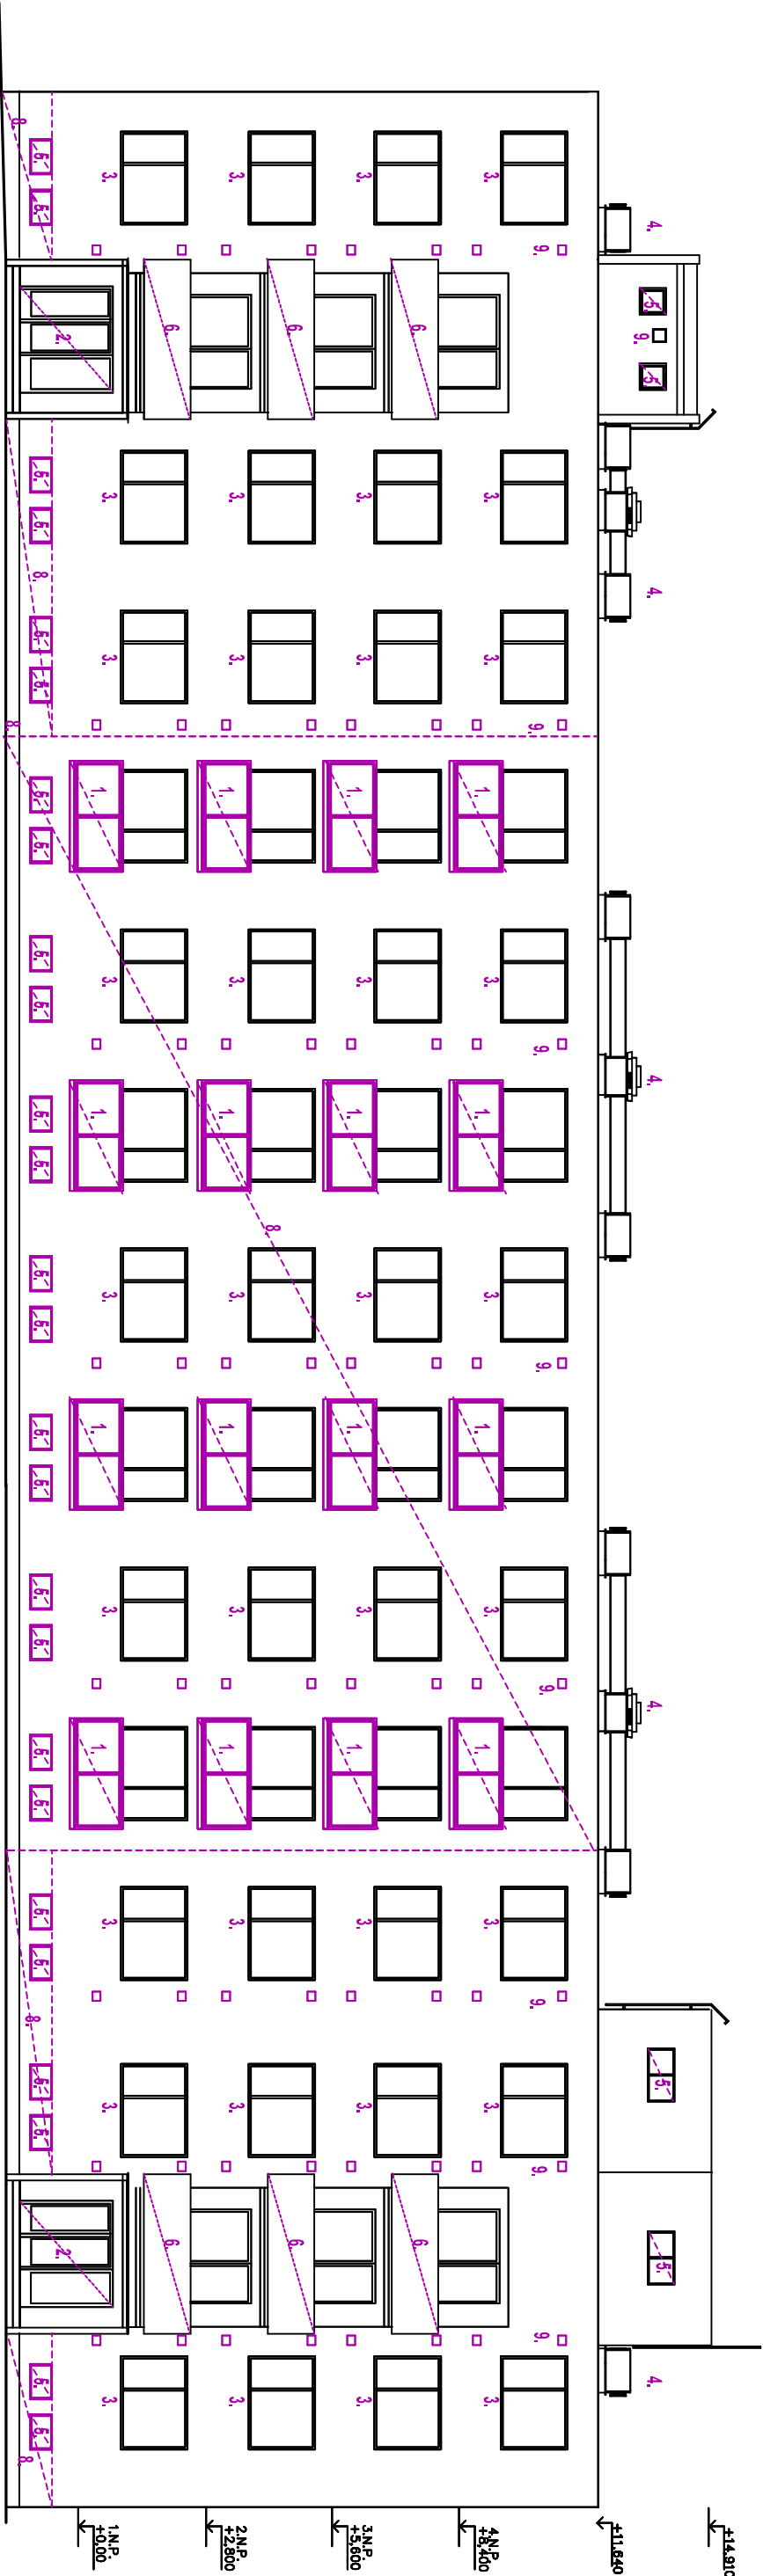


- Legenda:**
- 1. Demontáž stáv. ocelových zavešených balkonů, zasklení drátosklem, upálení ocel. kotvících háků
 - 2. Vyvěšení křidel dveří, vybourání ocelových rámtů dveří
 - 3. Demontáž stáv. oplechování parapetů oken a BD, oplechování stříšek nad vstupy, oplechování atikového zdiva
 - 4. Demontáž stávajícího odvětrání na střeše- viz v.č. 5- půdorys střechy-bourací práce
 - 5. Vyvěšení ocel. křídla okna a vybourání ocel. rámu okna+ ocelových dveří
 - 6. Vybourání bet. zábradlí lodžii u schodišť
 - 7. Osekání stávajícího keramického obkladu soklu
 - 8. Demontáž stávajícího zateplení tl.70m z polystyrenu, včetně tl. 50mm - mezikenních panelů
 - 9. Demontáž stávajícího mřížek odvětrání-byty, výtahové šachty

ODPOV.PROJEKTANT		Ing. Zbyněk Semerád				ING. ZBYNĚK SEMERÁD					
VYPRACOVAL		Ing. Zbyněk Semerád				Libušinská 197/44 Žďár nad Sázavou I IČ: 456 46 597					
KRESLIL		Ing. Zbyněk Semerád									
KRAJ:	VYSOČINA	KÚ:	město Žďár				FORMÁT	x A4			
OBJEDNATEL		Město Žďár nad Sázavou, Žitkova 227/1, Žďár nad Sázavou IČ: 00295841, DIČ: CZ 295841					DATUM	prosincec 2021			
ZAKÁZKA:		Stavební úpravy obytného domu LIBUŠINSKÁ č.p. 204, č.or. 13, Žďár nad Sázavou 1 -energetické opatření pro dotaci NZÚ- zateplení obvodového pláště, zateplení střechy a provedení předsazených ŽB lodžii					ČÍSLO ZAKÁZKY	25/2021			
OBSAH VÝKRESU		POHLEDY - BOURACÍ PRÁCE					ÚČEL, STUP.DOK.	DSP	Č. VÝKRESU		
							MĚŘÍTKO			1:150	
							Č. PARÉ			8	
							1		2		3

POHLED SEVEROZÁPADNÍ

DEMONTÁŽ STÁVAJÍCÍHO ZATEPLENÍ TL. 70MM

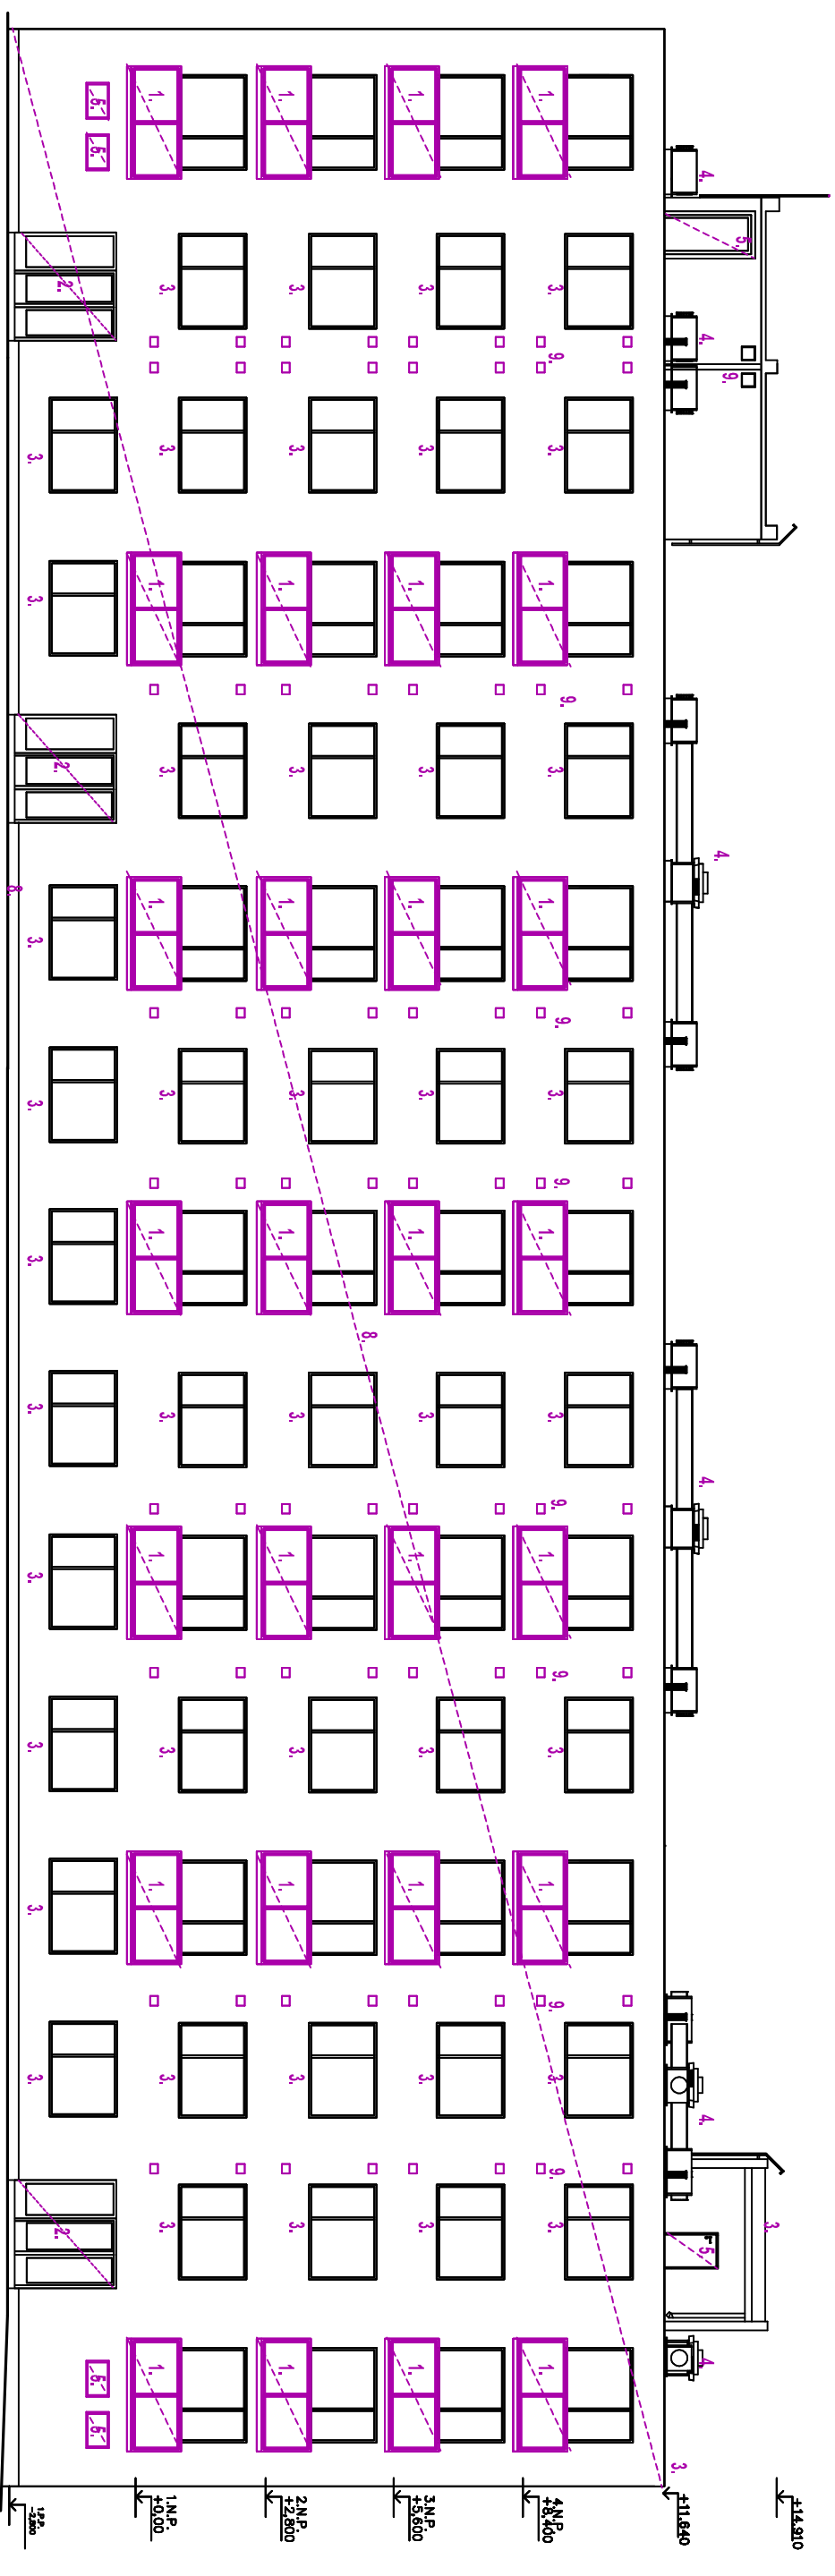


Legenda:

1. Demontáž stáv. ocelových zavešených balkonů, zasklení drátostklem, upalení ocel. kotvících háků
2. Vyvešení křídel dveří, vybourání ocelových rámu dveří
3. Demontáž stáv. oplechování parapetu oken a BD, oplechování stříšek nad vstupy, oplechování atikového zdíva
4. Demontáž stávajícího odvětrání na střeše- viz v.č. 5- půdnýs střechy-bourací práce
5. Vyvešení ocel. křídla okna a vybourání ocel. rámu okna+ ocelových dveří
6. Vybourání bet. zábradlí lodžii u schodišť
7. Osekání stávajícího keramického obkladu soklu
8. Demontáž stávajícího zateplení tl.70m z polystyrénu, včetně tl. 50mm - meziokenních panelů
9. Demontáž stávajícího mřížek odvětrání-bytů, výtahové šachty

ODPOV. PROJEKTANT	Ing. Zbyněk Semerád		
VYPRACOVAL	Ing. Zbyněk Semerád		
KRESLIL	Ing. Zbyněk Semerád		
KRAJ:	VYSOČINA	KÚ:	město Žďár
OBJEDNATEL	Město Žďár nad Sázavou, Žitkova 227/1, Žďár nad Sázavou IČ: 00295841, DIČ: CZ 295841		
ZAKÁZKA:	Stavební úpravy obytného domu LIBUŠIŇSKÁ č.p. 204, č.or. 13, Žďár nad Sázavou 1 -energetické opatření pro dotaci IŽÚ- zateplení obvodového pláště, zateplení střechy a provedení předsazených ŽB lodžii		
OBSAH VÝKRESU	POHLEDY - BOURACÍ PRÁCE		
ING. ZBYNEK SEMERÁD Libušinská 197/44 Žďár nad Sázavou 1 IČ: 456 46 597		FORMÁT	x A4
DATUM		prosince 2021	
ČÍSLO ZAKÁZKY		25/2021	
ÚČEL, STUP.DOK.		DSP	
MĚŘITKO		1:150	
Č. PARÉ		8.	
1 2 3 4			


POHLED JIHOZÁPADNÍ

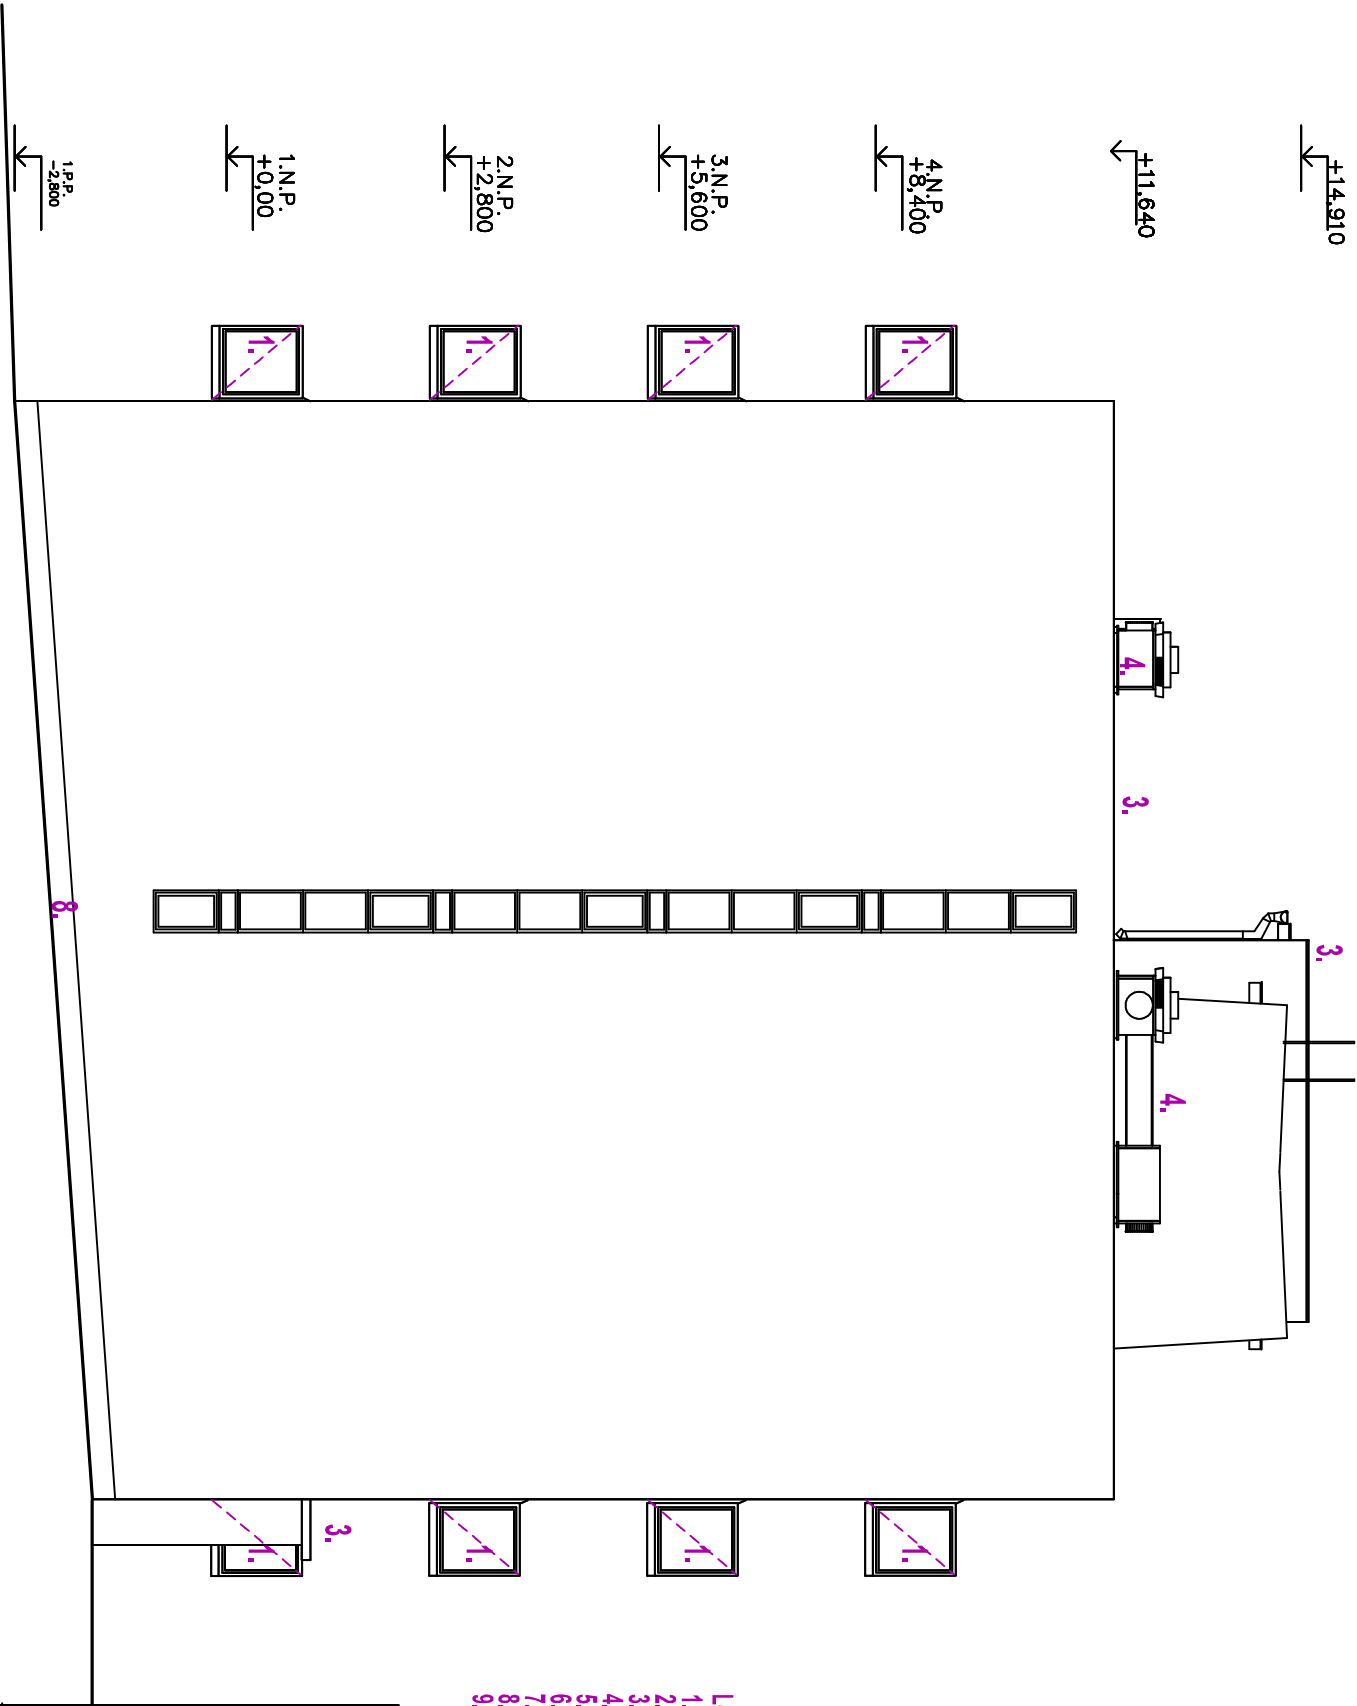

- Legenda:**
1. Demontáž stáv. ocelových zavešených balkonů, zasklení drátosklem, upálení ocel. kotvicích háků
 2. Vyvěšení křídla dveří, vybourání ocelových rámnů dveří
 3. Demontáž stáv. oplechování parapetů oken a BD, oplechování stříšek nad vstupy, oplechování atikového zdiva
 4. Demontáž stávajícího odvětrání na střeše- viz v.č. 5- půdorys střechy-bourací práce
 5. Vyvěšení ocel. křídla okna a vybourání ocel. rámu okna+ ocelových dveří
 6. Vybourání bet. zadržací lodižli u schodišť
 7. Osekání stávajícího keramického obkladu soklu
 8. Demontáž stávajícího zateplení tl.70m z polystyrenu, včetně tl. 50mm - mezikenních panelů
 9. Demontáž stávajícího mřížek odvětrání-byty, výřahové šachty

ODPOV. PROJEKTANT		Ing. Zbynek Semerád		ING. ZBYNEK SEMERÁD Libušínská 197/44 Žďár nad Sázavou I IČ: 456 46 597 prosinec 2021						
VYPRACOVAL		Ing. Zbynek Semerád								
KRESLIL		Ing. Zbynek Semerád								
KRAJ:	VYSOČINA	KÚ:	město Žďár	FORMÁT						
OBJEDNATEL	Město Žďar nad Sázavou, Žitkova 227/1, Žďar nad Sázavou									
	IČ: 00295841, DIČ: CZ 295841									
ZAKÁZKA:		Stavební úpravy obytného domu LIBUŠÍNSKÁ č.p. 204, č.or. 13, Žďár nad Sázavou I -energetické opatření pro dotaci NZÚ- zateplení obvodového pláště, zateplení střechy a provedení přesazených ŽB lodiží			ČÍSLO ZAKÁZKY					
OBSAH VÝKRESU		POHLEDY - BOURACÍ PRÁCE			25/2021	č. VÝKRESU 8.				
					ÚČEL, STUP DOK.		DSP			
					MĚŘITKO		1:100			
					Č. PARÉ					
					1	2	3	4		

POHLED SEVEROVÝCHODNÍ

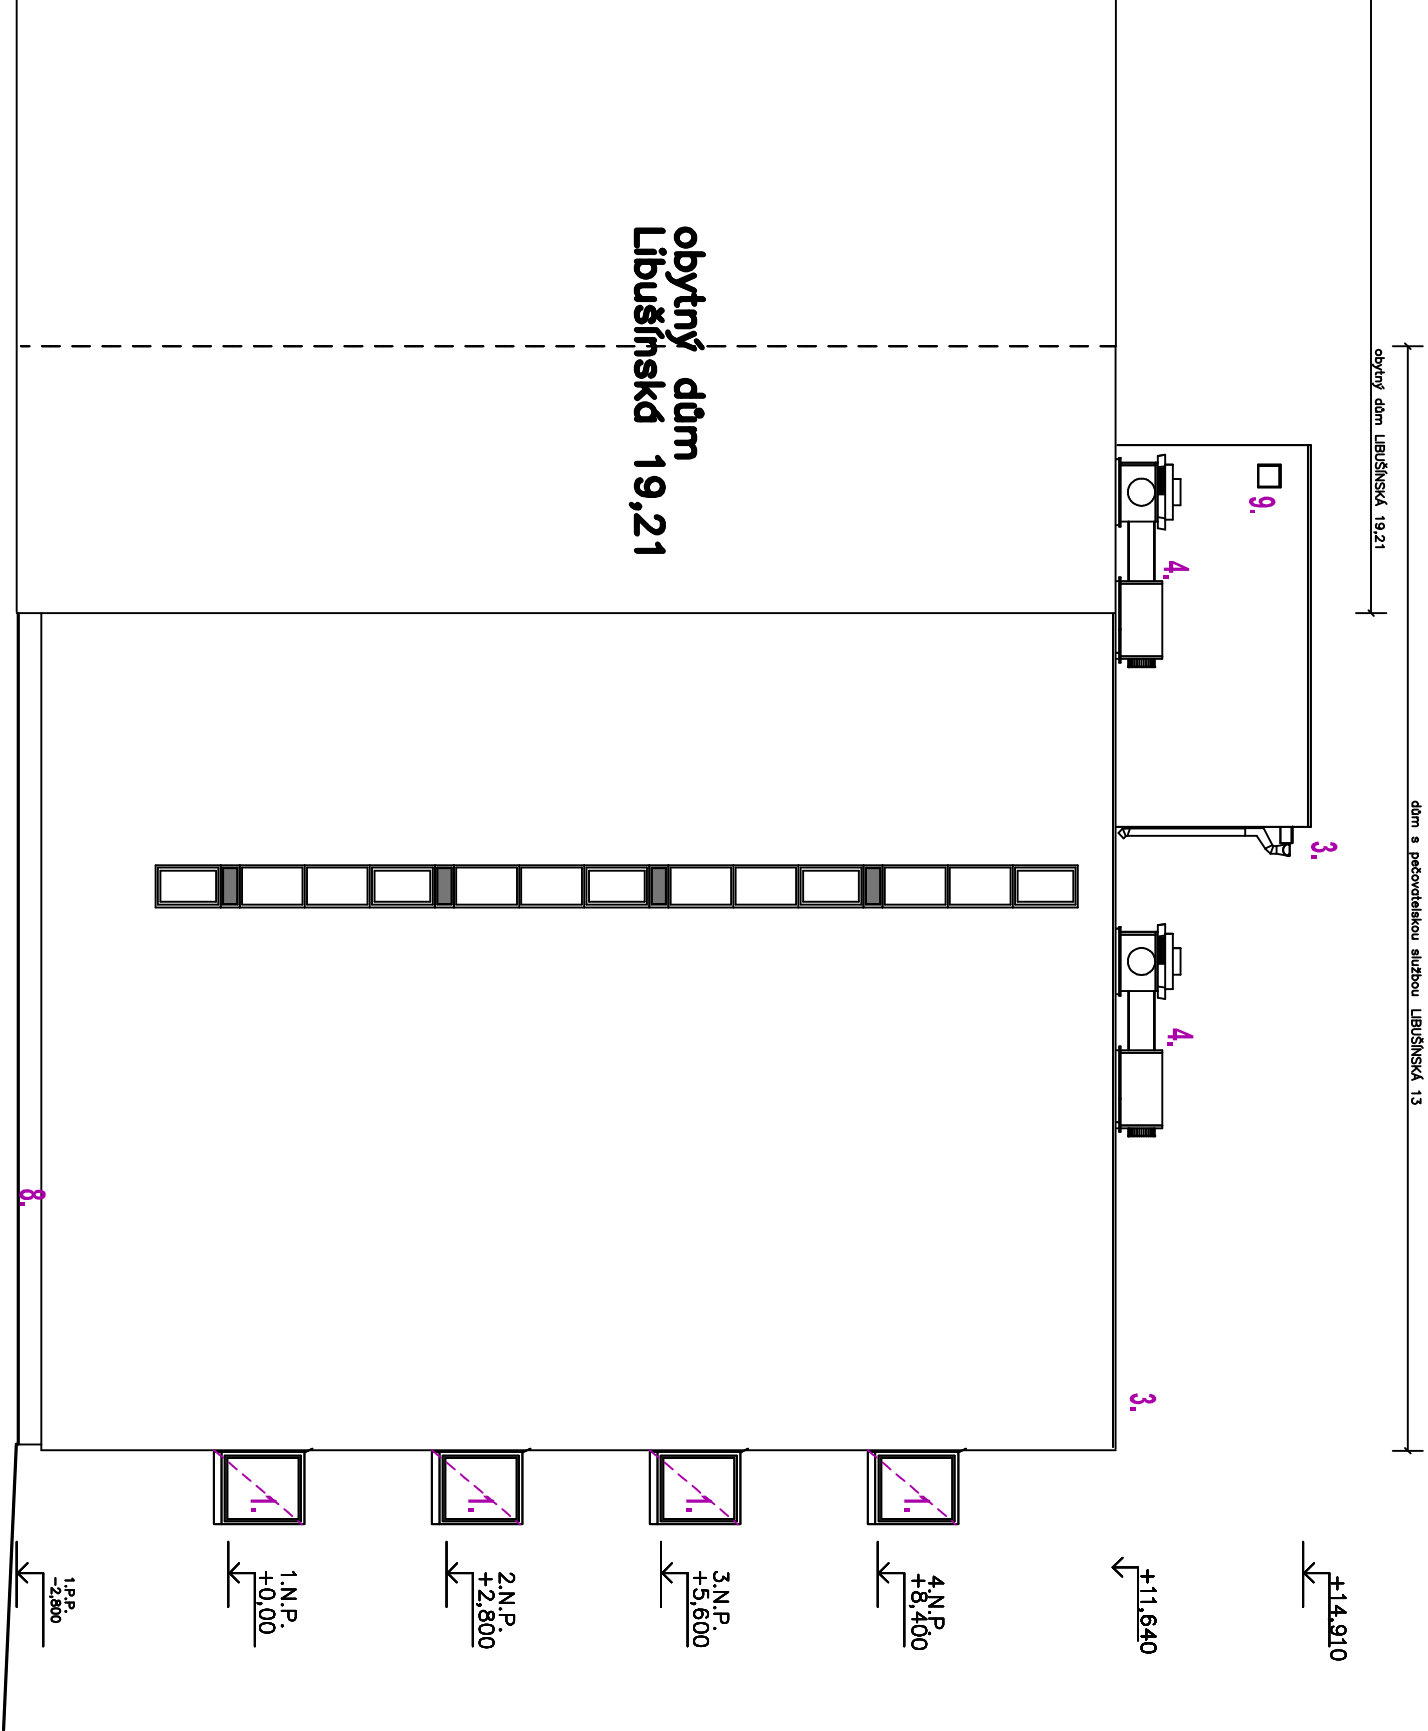

- Legenda:**
1. Demontáž stáv. ocelových zavešených balkonů, zasklení drátosklem, upálení ocel. kotvicích háků
 2. Vyvěšení křídla dveří, vybourání ocelových rámu dveří
 3. Demontáž stáv. oplechování parapetů oken a BD, oplechování stříšek nad vstupy, oplechování atikového zdiva
 4. Demontáž stávajícího odvětrání na střeše- viz v.č. 5- půdorys střechy-bourací práce
 5. Vyvěšení ocel. křídla okna a vybourání ocel. rámu okna+ ocelových dveří
 6. Vybourání bet. zábradlí lodžii u schodišť
 7. Osekání stávajícího keramického obkladu soklu
 8. Demontáž stávajícího zateplení tl.70m z polystyrenu, včetně tl. 50mm - mezikenních panelů
 9. Demontáž stávajícího mřížek odvětrání-byty, výtahové šachty

ODPOV.PROJEKTANT		Ing. Zbyněk Semerád		ING. ZBYNEK SEMERÁD Libušínská 197/44 Žďár nad Sázavou 1 IČ: 456 46 597	
VYPRACOVAL		Ing. Zbyněk Semerád			
KRESLIL		Ing. Zbyněk Semerád		FORMÁT x A4	
KRAJ:	VYSOČINA	KÚ:	město Žďár		
OBJEDNATEL	Město Žďár nad Sázavou, Žitkova 227/1, Žďár nad Sázavou IČ: 00295841, DIČ: CZ 295841				
ZAKÁZKA:		ČÍSLO ZAKÁZKY 25/2021			
LIBUŠÍNSKÁ č.p. 204, č.or. 13, Žďár nad Sázavou 1 -energetické opatření pro dotaci NZÚ- zateplení obvodového pláště, zateplení střechy a provedení přesazených ŽB lodžii		ÚČEL, STUP DOK. DSP			
		MĚŘÍTKO 1:100			
		Č. PARÉ 8			
OBSAH VÝKRESU		POHLEDY - BOURACÍ PRÁCE			