



OPĚRNÝ BLOK PRO
HORIZONTÁLNÍ LOM POTRUBÍ Z TLT
PŮDORYS

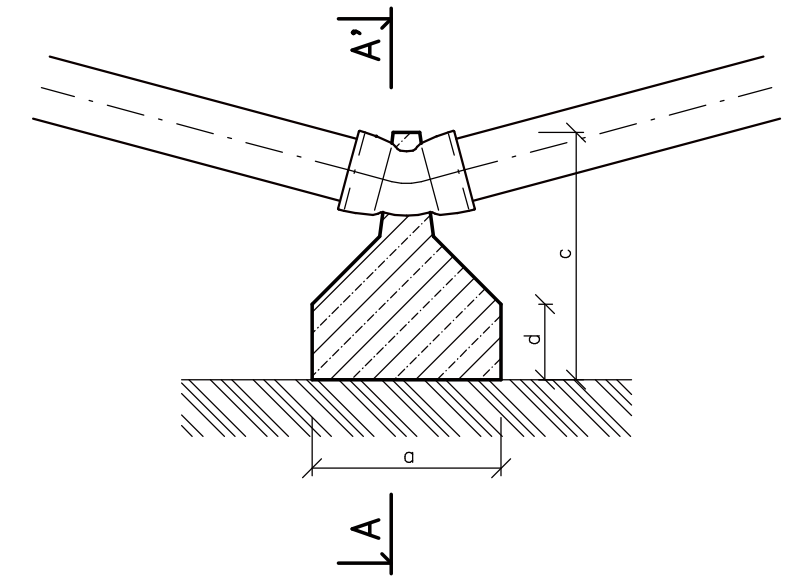


ŘEZ A–A’

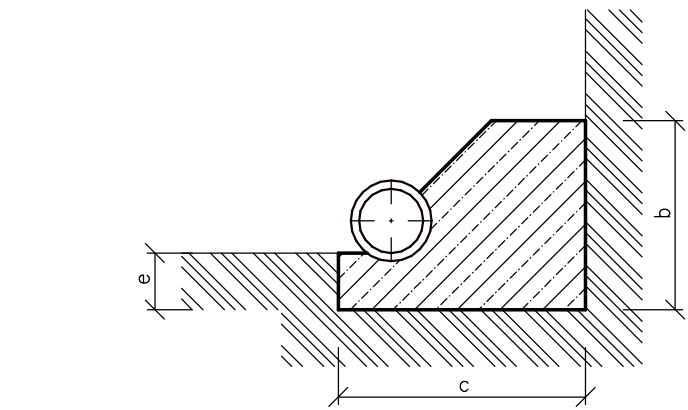


BETONOVÉ BLOKY Z BETONU TŘÍDY C12/15.

DN	ÚHEL	ROZMĚR					KS
		a	b	c	d	e	
150	11st.	250	200	600	300	100	3
150	22st.	370	360	600	300	100	1
150	30st.	420	420	600	300	150	4
150	45st.	520	500	600	300	200	2
150	90st.	700	690	800	400	250	1
250	45st.	830	820	900	450	350	2

KOTEVNÍ BLOK PRO PATKOVÉ KOLENO,
ZÁROVEŇ KONCOVKA ŘADU
PŮDORYS

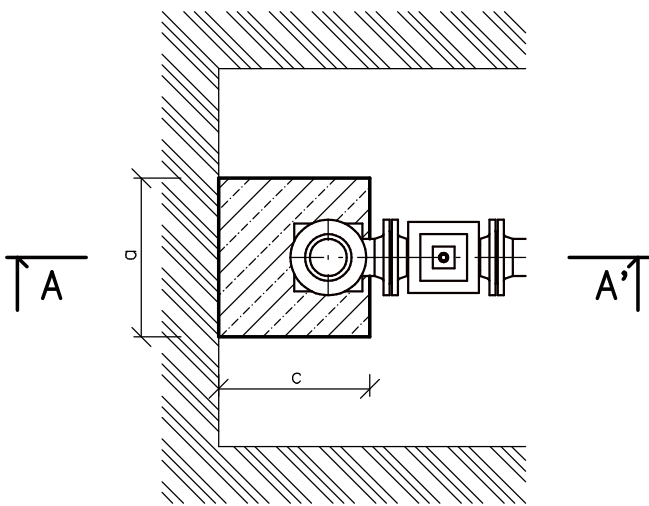


ŘEZ A–A’

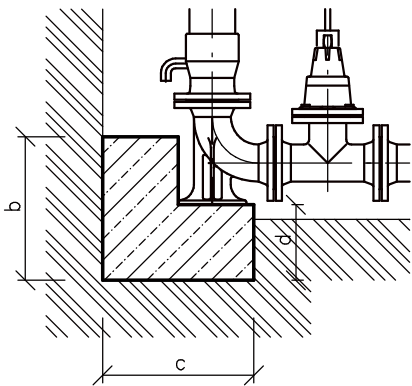


KOLENO DN	ŘAD DN	ROZMĚR				KS
		a	b	c	d	
80	100	400	410	500	150	5
80	150	590	580	700	200	1
80	200	770	760	900	300	1

KOTEVNÍ BLOK PRO
PATKOVÉ KOLENO
PŮDORYS

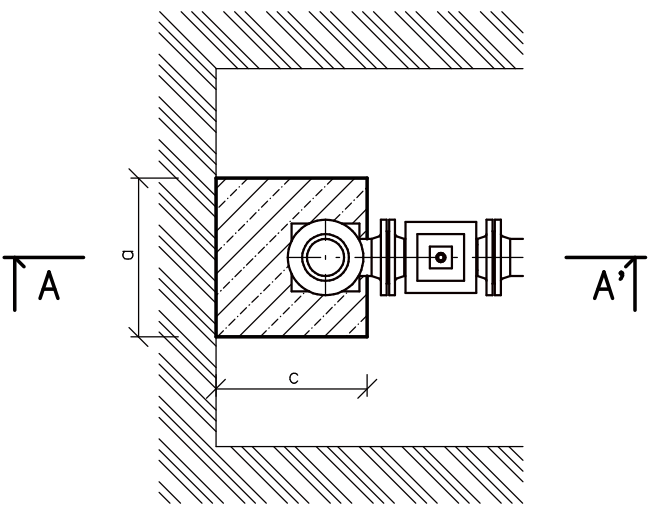


ŘEZ A–A’

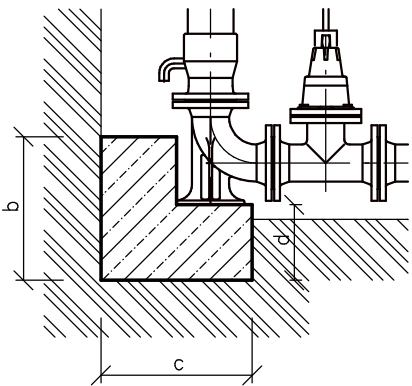


DN	ÚHEL	ROZMĚR				KS
		a	b	c	d	
100	90st.	490	480	600	150	1

KOTEVNÍ BLOK PRO
ODBOČKU
PŮDORYS

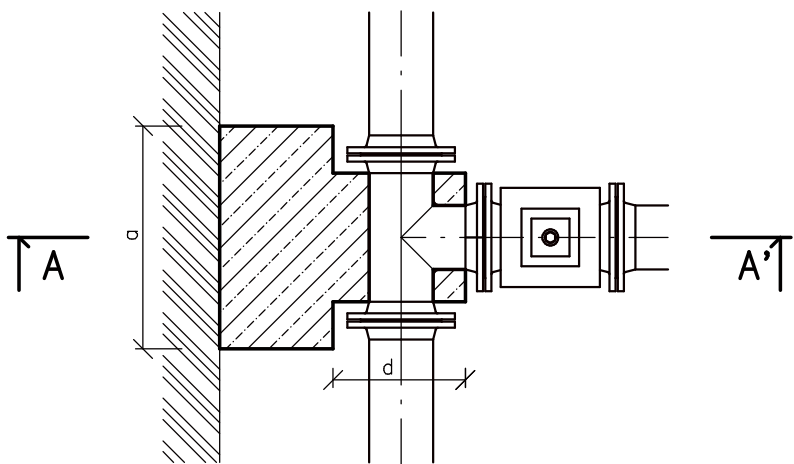


ŘEZ A–A’

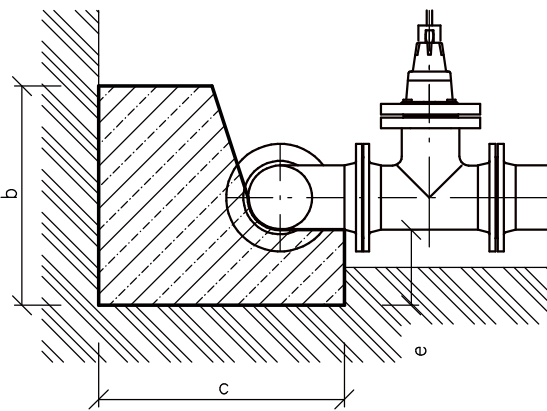



ŘAD DN	ODBOČKA DN	ROZMĚR					KS
		a	b	c	d	e	
150	100	410	400	600	300	150	6
400	100	410	400	600	300	150	1
250	150	590	580	700	350	200	1
200	200	770	760	900	300	300	1

3xKOTEVNÍ BLOK PRO
PŘÍMÉ POTRUBÍ VE SVAHU A U SPOJEK
ŘEZ B–B’

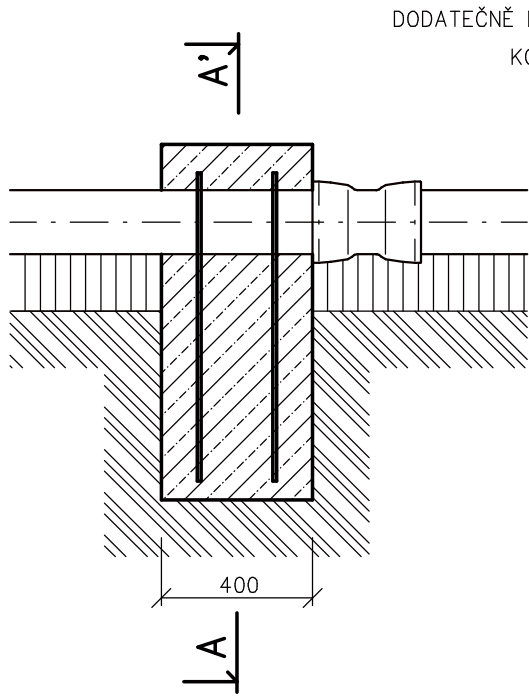

ŘEZ A–A’

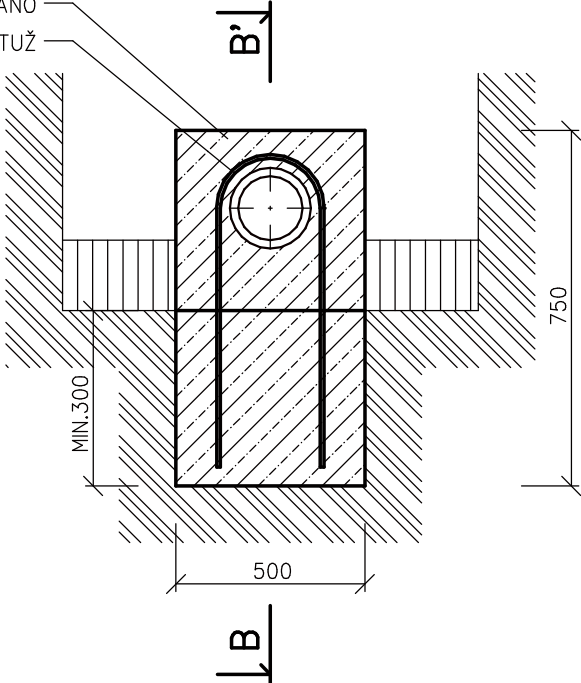

 STUDENTSKÁ 1133 591 01 ŽDĀR NAD SÁZAVOU tel: 566651192, 605407990 e-mail: blaha.stan@gmail.com	ZODP.PROJEKTANT PROJEKTANT:	STANISLAV BLAHA		AUTORIZACE:	PARĚ:
	STAVEBNÍK:	MĚSTO ŽDĀR NAD SÁZAVOU, ŽIŽKOVA 227/1, 591 01 ŽDĀR NAD SÁZAVOU			IČO: 00295841
	MÍSTO STAVBY:	ŽDĀR NAD SÁZAVOU			
	KRAJ:	VYSOČINA			
NÁZEV AKCE:					FORMÁT: 3 A4
TECHNICKÁ INFRASTRUKTURA PRO PRŮMYSLVOU OBLAST JAMSKÁ II I. ETAPA - 1. ČÁST					DATUM: 08/2019
					STUPEŇ: DSP
ČÁST: D. DOKUMENTACE OBJEKTŮ D.1 STAVEBNÍ ČÁST					ZAKÁZKA: 157-P-2018
					MĚŘÍTKO: 1 : 20
STAVEBNÍ OBJEKT: D.12 SO 311 VODOVOD					EV.Č.: 2019/BI/014
OBSAH: KOTEVNÍ BETONOVÉ BLOKY					VÝKRES Č.: D.12.22