




PŮDORYS

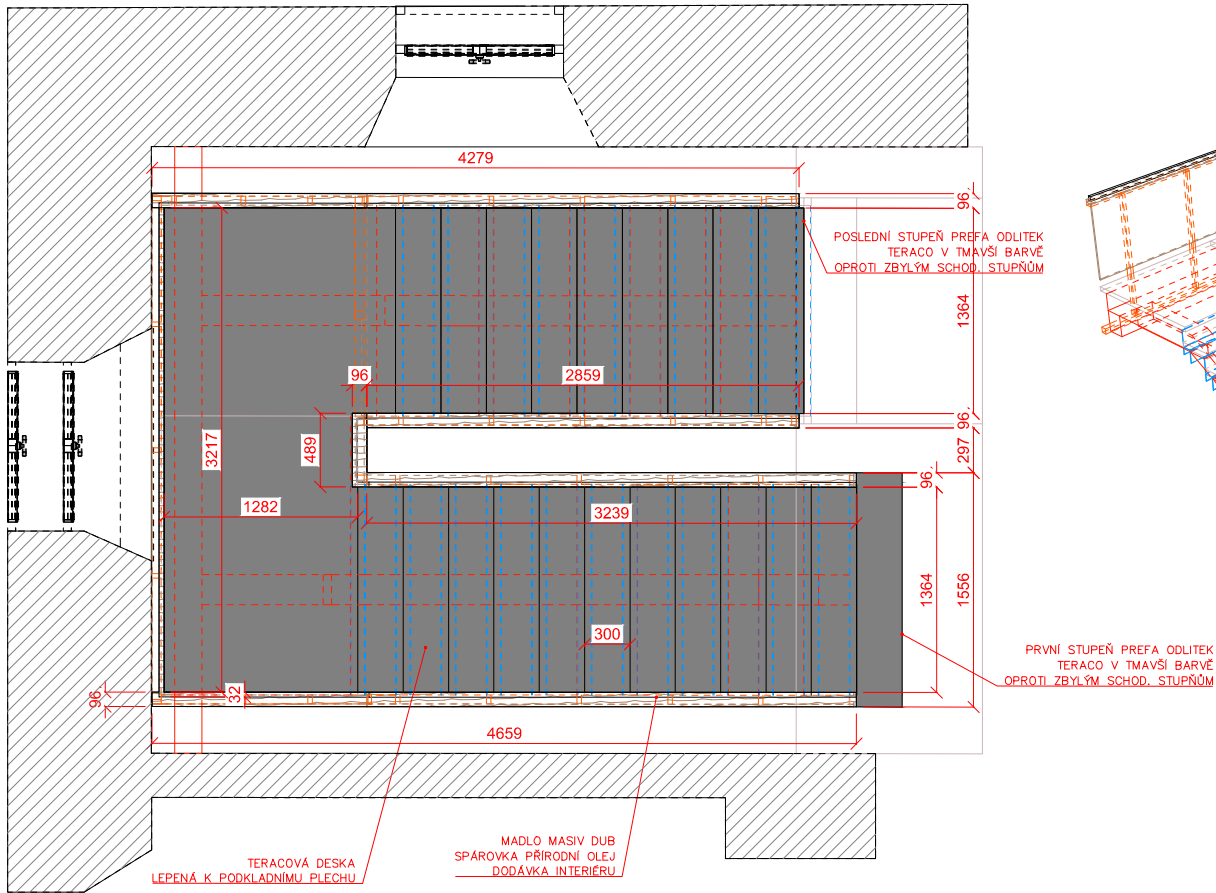


ŘEZ

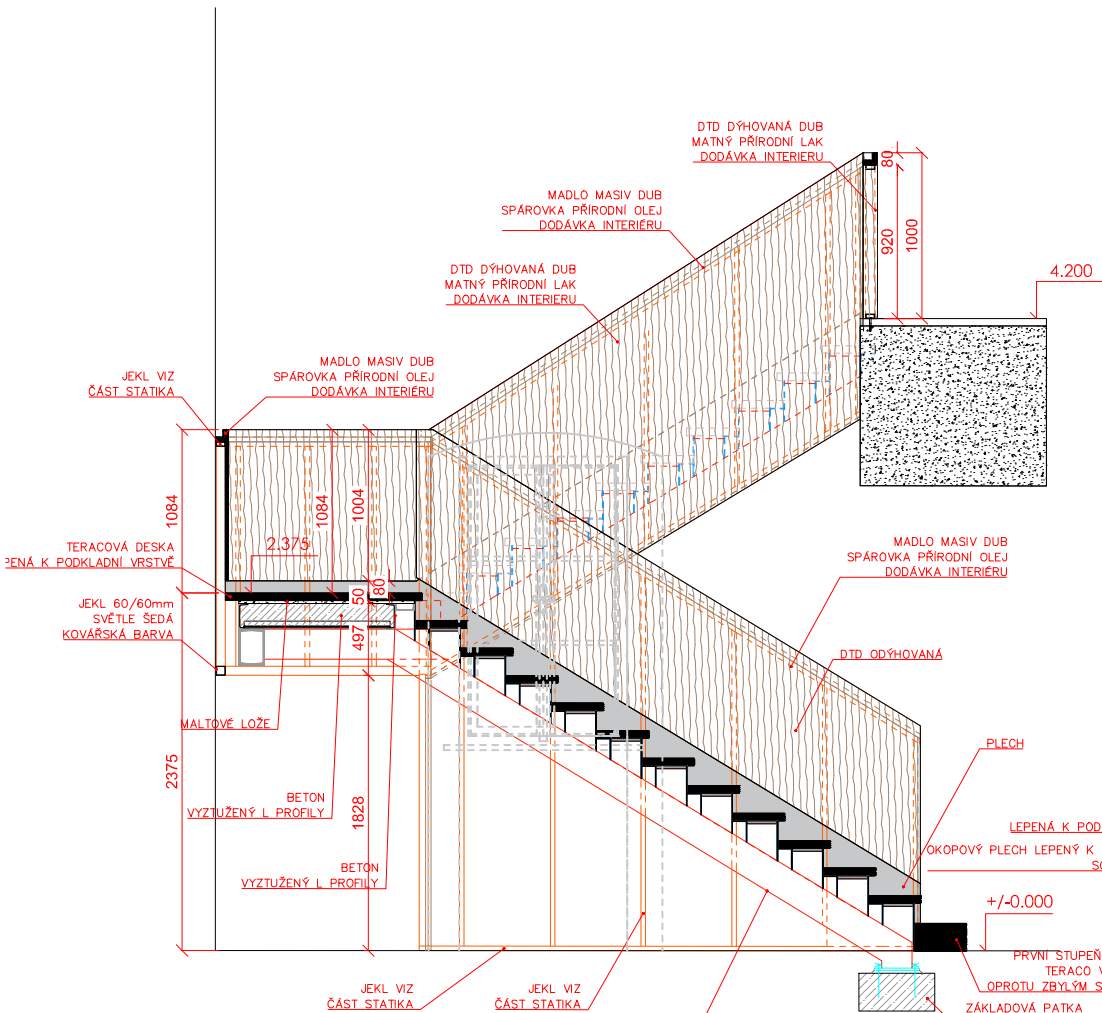


PERSPEKTIVNÍ POHLED

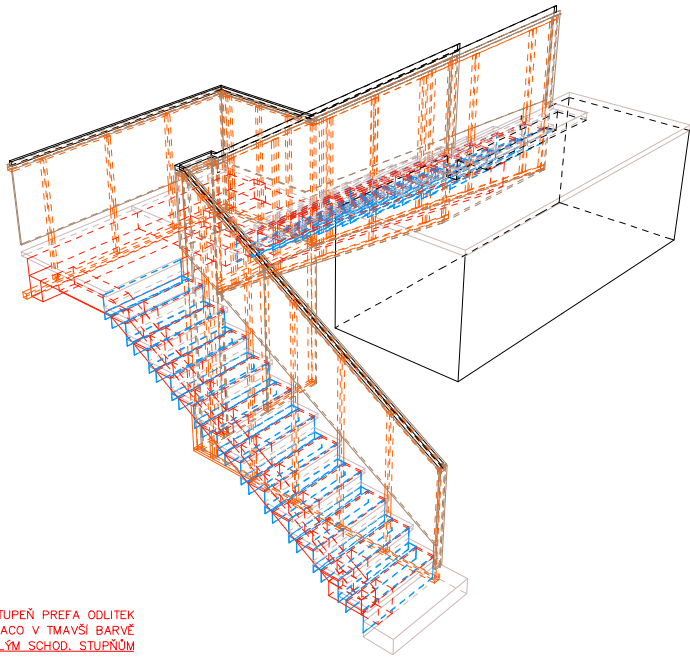


POHLED ČELNÍ

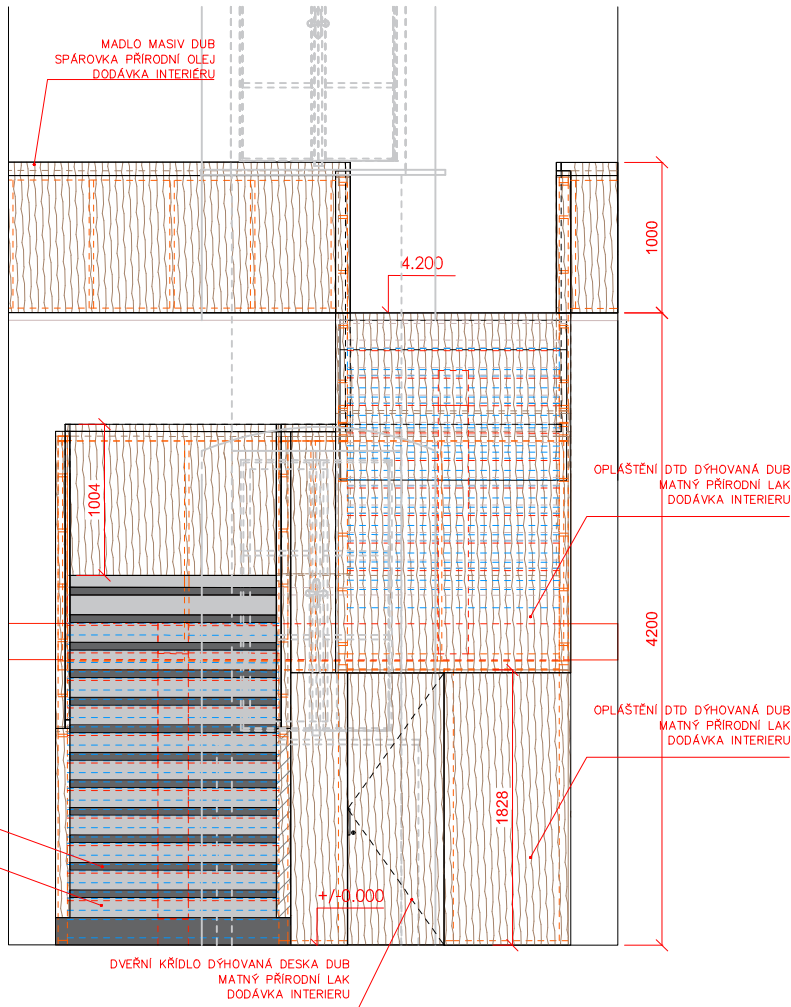

DETAIL A (M 1:10)

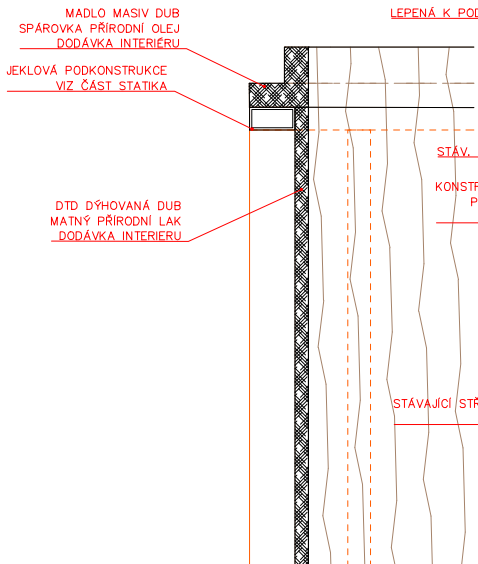

DETAIL B (M 1:10)

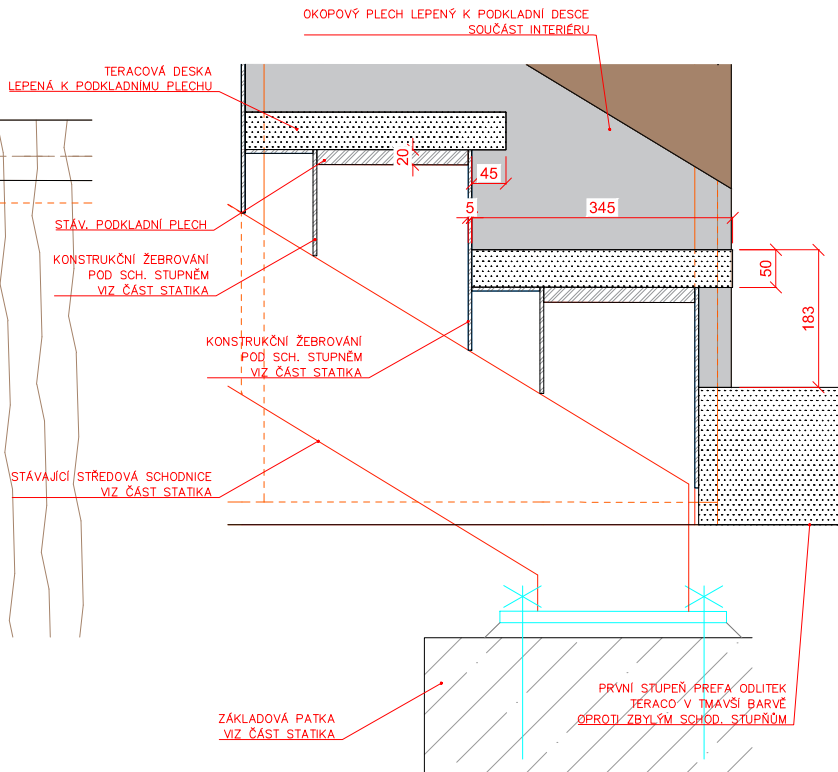

POZNÁMKY:

- Nedílnou součástí dokumentace je Technická zpráva
- Pokud dojde k nejasnostem je potřeba kontaktovat projektanta příslušné části
- Tomuto projektu je nadřazena zpráva požární ochrany
- Veškeré rozměry je nutno před realizací ověřit dle skutečného stavu
- Tato dokumentace nenahrazuje dodavatelskou, dilenskou dokumentaci, dokumentaci změny stavby před dokončením ani dokumentaci skutečného provedení
- Informace z tohoto dokumentu mohou být použity jen v souvislosti s tímto projektem. Informace na tomto dokumentu nesmí být svévolně pozměněny, doplněny, nebo odstraněny. V případě, že bude potřeba provést jakékoliv změny v tomto dokumentu, jediným autorizovaným subjektem k těmto úkonům je Ing.arch. Petr Baletka. Žádné prvky, data ani jiné informace z této dokumentace nesmí být kopirovány, anebo použity pro jiné projekty bez výslovného předchozího souhlasu Ing.arch. Petr Baletka.

INDEX	DATUM	Název změny

VÝŠKOVÝ SYSTÉM BALT PO VYROVNÁNÍ, +/-0,00 =577,590 m n.m.

REVIZE 1

KULTURNÍ CENTRUM STARÁ RADNICE - REKONSTRUKCE

Nám. Republiky 24, Stará radnice, 591 01, Žďár nad Sázavou

INVESTOR:  
**Město Žďár nad Sázavou**  
Žižkova 227/1, 591 31, Žďár nad Sázavou

GENERÁLNÍ PROJEKTANT:  
**Ing.arch. Petr Baletka**  
Ponětovská 434/13, Šlapanice, 664 00, Česká Rublka

RAZÍTKO / PODPIS

ČÍSLO PARÉ

STUPEŇ:  
**DPS**

STAVEBNÍ OBJEKT:

-

ČÁST:

**D.1.1 - ARCHITEKTONICKO - STAVEBNÍ ČÁST**

ZPRACOVATEL ČÁSTI:

**Ing. Milan Pelikán**

sídlo: Lučiny 1186/1, Žďár nad Sázavou, provozovna: Jamská 2486/8 Žďár nad Sázavou  
M: +420 603 509 415, pelikan@projekcnikancelar.cz

ZODPOVĚDNÝ PROJEKTANT:

Ing. Milan Pelikán

ZPRACOVAL:

Ivo Kratochvíl

NÁZEV VÝKRESU:

**Detail schodiště do 2.NP**

MĚŘÍTKO:

**1 : 50**

DATUM:

**01/2024**

ČÍSLO VÝKRESU:

**D.1.1.29**

INDEX: