PŮDORYS 1NP - STÁVAJÍCÍ STAV

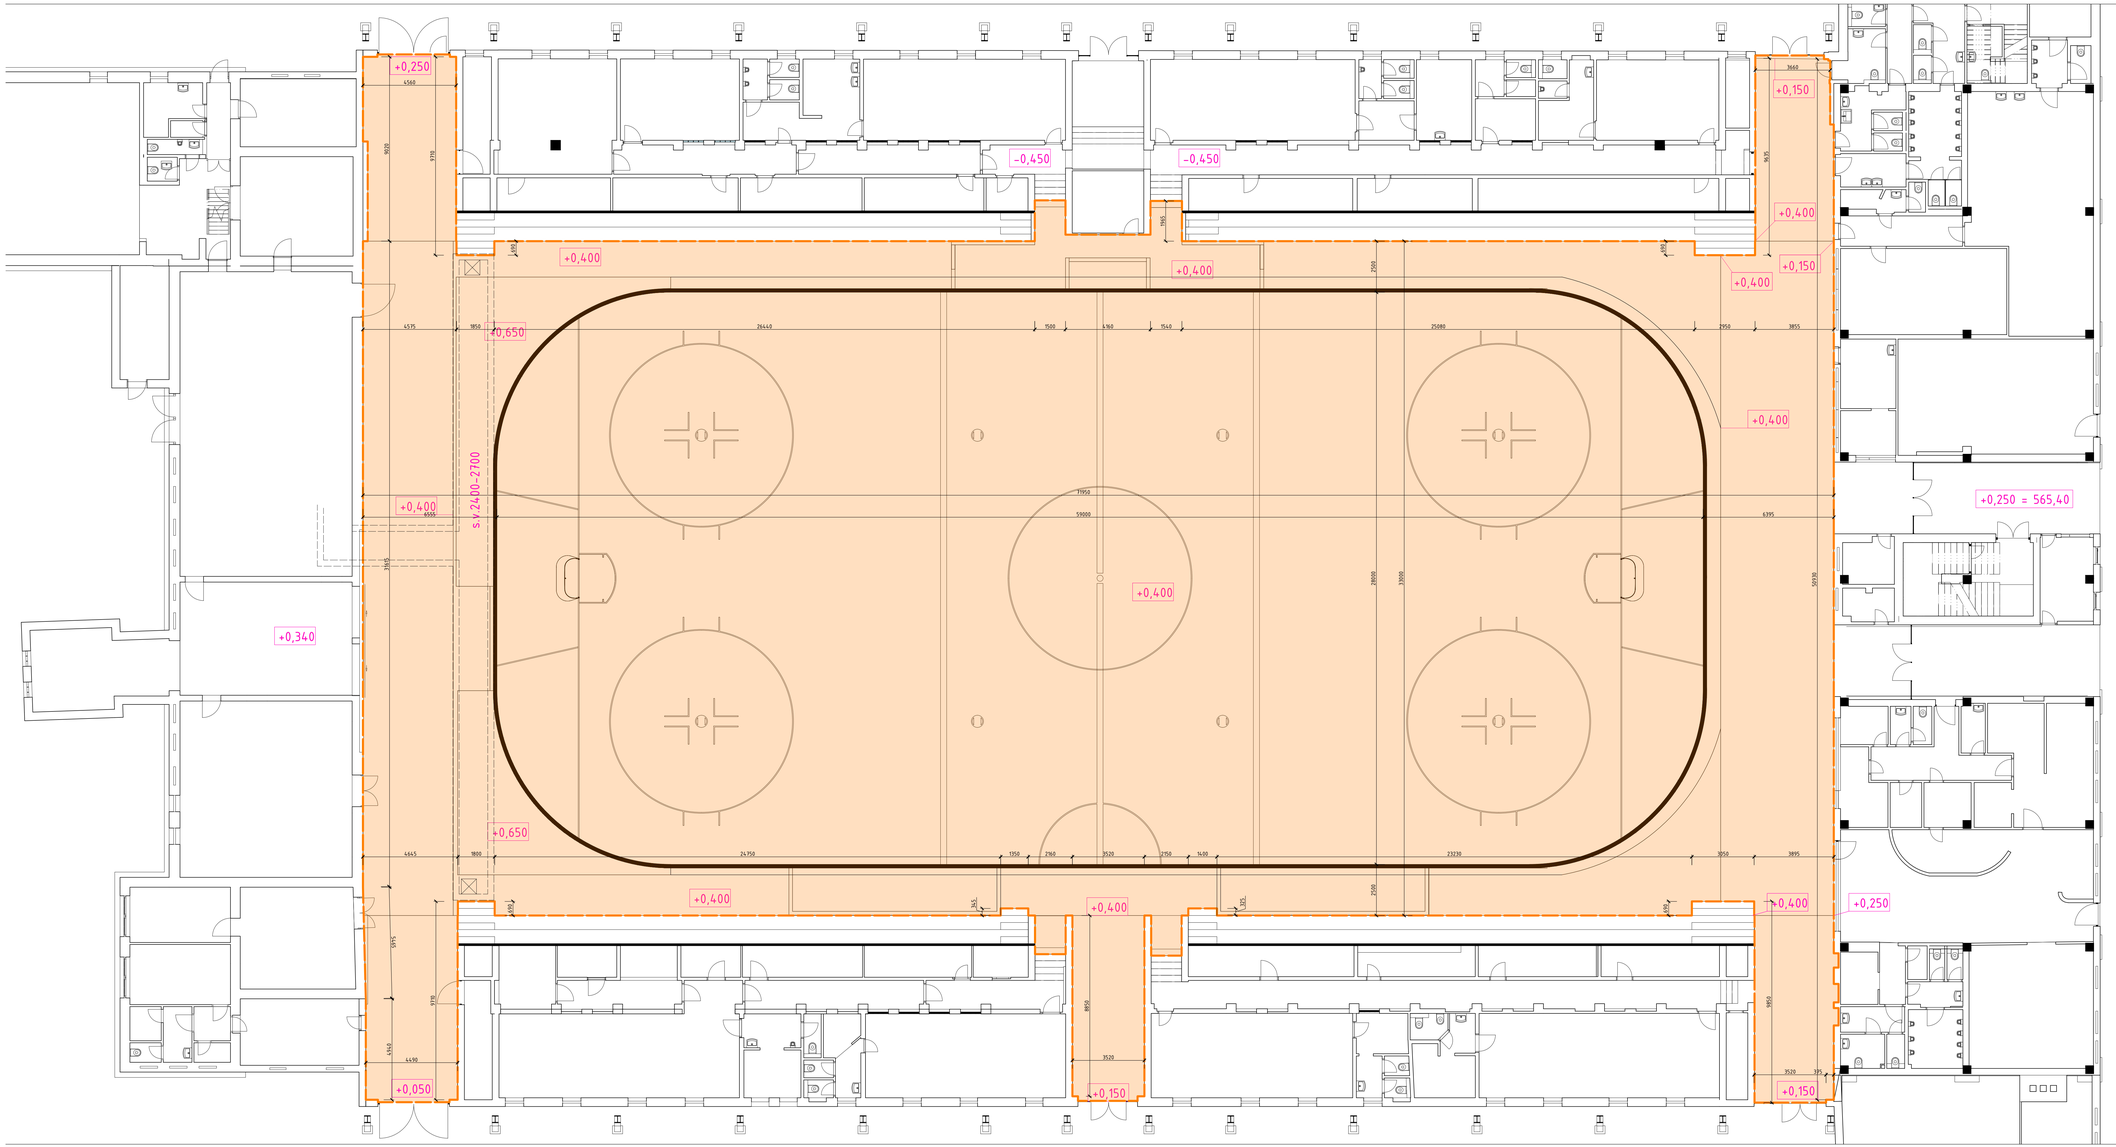

LEGENDA

- STÁVAJÍCÍ KONSTRUKCE
- ŘEŠENÝ PROSTOR - Z 558m2
- ?,??? STÁVAJÍCÍ VÝŠKOVÉ ÚROVNĚ

A	01	02	03	04	05	06	07	08	09	M					Bpv	0,000
	10		20			30					2,0		4,0m	6,0		565,40

AUTORIZACE	ČKAIT - 1400348	ING. JIŘÍ ŽÁK	

AS PROJECT s.r.o.
ARCHITEKTURA, PROJEKCE, ENGINEERING, DODAVATELSKÁ ČINNOST A PRODEJ
HUMPOLECKÁ 2122, 393 01 PELHŘIMOV, TEL.: 565 323 249, WWW.ASPROJECT.CZ

VEDOUCÍ ATELIÉRU	HLAVNÍ PROJEKTANT	ZODPOVĚDNÝ PROJEKTANT	VYPRACOVAL
JIŘÍ & VLADIMÍR ŽÁK	MICHAL TOMÁŠEK	MICHAL TOMÁŠEK	MICHAL TOMÁŠEK

REKONSTRUKCE LEDOVÉ PLOCHY ZIMNÍHO STADIONU ŽĎÁR NAD SÁZAVOU

INVESTOR:	MĚSTO ŽĎÁR NAD SÁZAVOU, IČ: 00295861 ŽIŽKOVA 227/1, 591 01 ŽĎÁR NAD SÁZAVOU	FORMÁT	12×A4
MÍSTO STAVBY:	par. č. 2159, k.ú. MĚSTO ŽĎÁR (795250), JUNGMANNOVA 1476/18, 591 01 ŽĎÁR NAD SÁZAVOU	DATUM	09/2024
CHARAKTER STAVBY:	REKONSTRUKCE	STUPEŇ DOK.	PDPS
DOKUMENTACE:	D.1.1. ARCHITEKTONICKO-STAVEBNÍ ŘEŠENÍ	Č. ZAKÁZKY	1175/24
		Č. ARCHIVNÍ	1175/45
OBSAH:	PŮDORYS 1NP - STÁVAJÍCÍ STAV	MĚŘÍTKO 1:100	ČÍS. VÝKRESU D.1.1.2