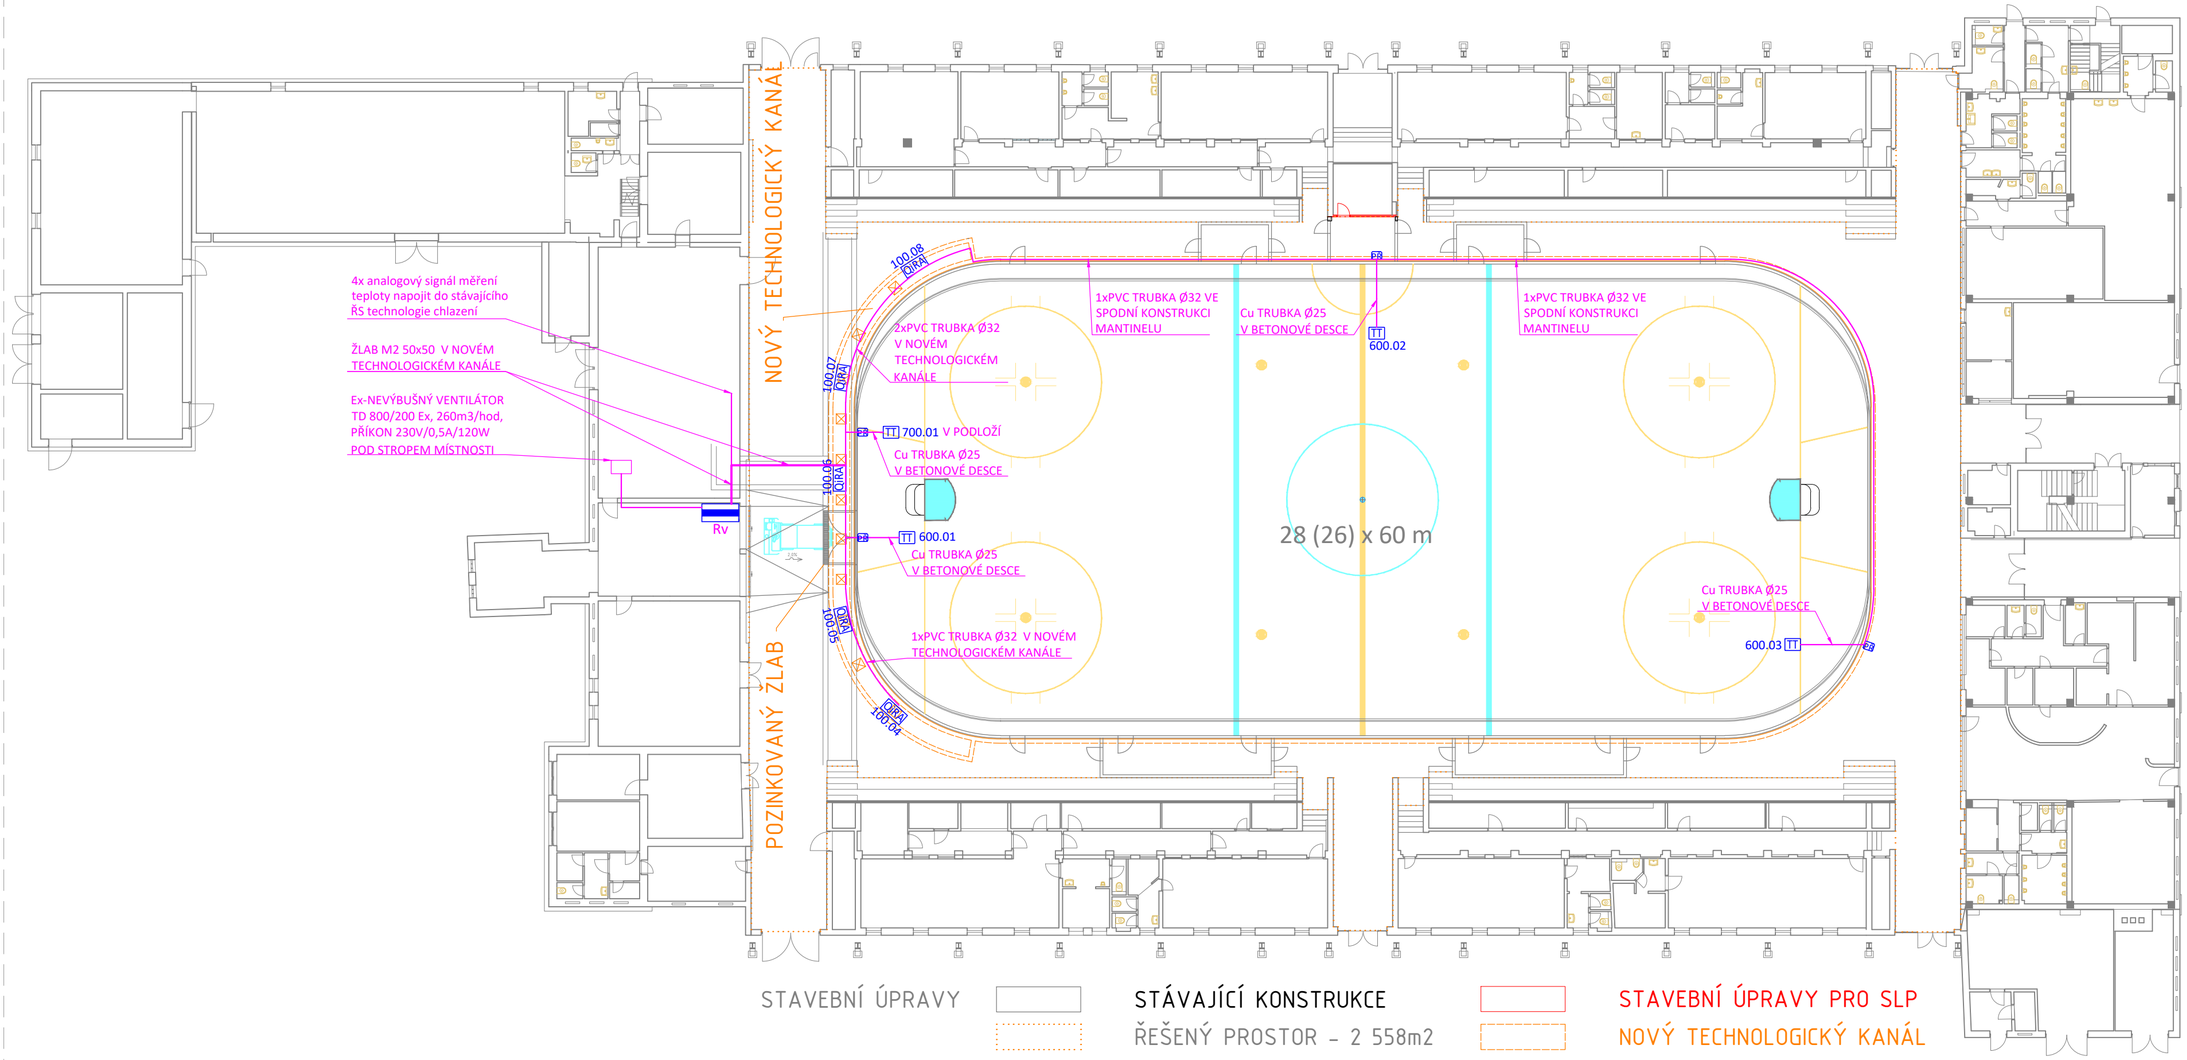

LEGENDA ZNAČEK MaR:

	ROZVADĚČ MaR
QiRA	DETEKTOR ÚNIKU CHLADIVA
PŘ	PŘEVODNÍK
TT	SNÍMAČ TEPLOTY TECH. CHLAZENÍ
700.01	ADRERSA PRVKU
	SAMOSTATNÁ TRASA PRO MAR

A	01	02	03	04	05	06	07	08	09	M				Bpv	0,000
	10			20			30				2,0	4,0m	6,0		565,40

AUTORIZACE	ČKAIT - 1400348	ING. JIŘÍ ŽÁK	

AS PROJECT s.r.o.
ARCHITEKTURA, PROJEKCE, ENGINEERING, DODAVATELSKÁ ČINNOST A PRODEJ
HUMPOLECKÁ 2122, 393 01 PELHŘIMOV, TEL.: 565 323 249, WWW.ASPROJECT.CZ

VEDOUCÍ ATELIÉRU	HLAVNÍ PROJEKTANT	ZODPOVĚDNÝ PROJEKTANT	VYPRACOVAL
JIŘÍ & VLADIMÍR Žák	MICHAL TOMÁŠEK	ING. JIŘÍ KUNC	ING. JIŘÍ KUNC

REKONSTRUKCE LEDOVÉ PLOCHY ZIMNÍHO STADIONU ŽĎÁR NAD SÁZAVOU

INVESTOR:	MĚSTO ŽĎÁR NAD SÁZAVOU, IČ: 00295841 ŽIŽKOVA 227/1, 591 01 ŽĎÁR NAD SÁZAVOU	FORMÁT	420x594 A2
MÍSTO STAVBY:	parc. č. 2159, k.ú. MĚSTO ŽĎÁR [795232], JUNGMANNOVA 1496/10, 591 01 ŽĎÁR NAD SÁZAVOU	DATUM REVIZE	10/2024 R0
CHARAKTER STAVBY:	REKONSTRUKCE	STUPEŇ DOK.	PDPS
DOKUMENTACE:	D.1.4. TECHNIKA PROSTŘEDÍ STAVEB D.1.4.1 ELEKTRONICKÉ KOMUNIKACE (SLABOPROUDÉ SYSTÉMY) D.1.4.1 MĚŘENÍ A REGULACE (MaR)	Č. ZAKÁZKY Č. ARCHIVNÍ	1175/24 1175/AS
OBSAH:	MĚŘENÍ A REGULACE (MaR) PŮDORYS 1NP - NOVÝ STAV	MĚŘÍTKO: 1:250	ČÍS. VÝKRESU: D.1.4.1.6

TOTO DÍLO JE DUŠEVNÍM VLASTNICTVÍM SPOLUAUTORŮ FIRMY AS PROJECT s.r.o. PELHŘIMOV. O NAKLÁDÁNÍ S DÍLEM ROZHODUJÍ SPOLUAUTOŘI AS PROJECT s.r.o. JE PŘEDMĚTEM PRÁVA AUTORSKÉHO A JE CHRÁNĚNO JAKO CELEK AUTORSKÝM ZÁKONEM č.121/2000 Sb. V PLATNÉM ZNĚNÍ.