

## DOTČENÉ PARCELY

par. č.	způsob využití	vlastník
261	ostatní komunikace	Město Žďár nad Sázavou
273/1	silnice	Město Žďár nad Sázavou
290	ostatní komunikace	Město Žďár nad Sázavou
313	ostatní komunikace	Město Žďár nad Sázavou

## LEGENDA



	Hranice řešeného území
	Katastrální hranice pozemku
	Vnitřní kresba
273/1	Parcelní číslo

## POZNÁMKY:

- Tato dokumentace (dokumentace pro provádění stavby) nenahrazuje výrobní či dodavatelskou dokumentaci.

- Veškeré změny oproti dokumentaci musí být vždy konzultovány s projektantem.

- Veškeré použité materiály musí odpovídat českým normám a platným OTP, technologickým, bezpečnostním a požárním předpisům a musí být doloženy atestem platným v ČR, příp. dokladem o shodě.

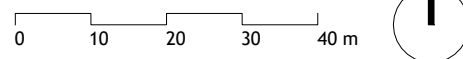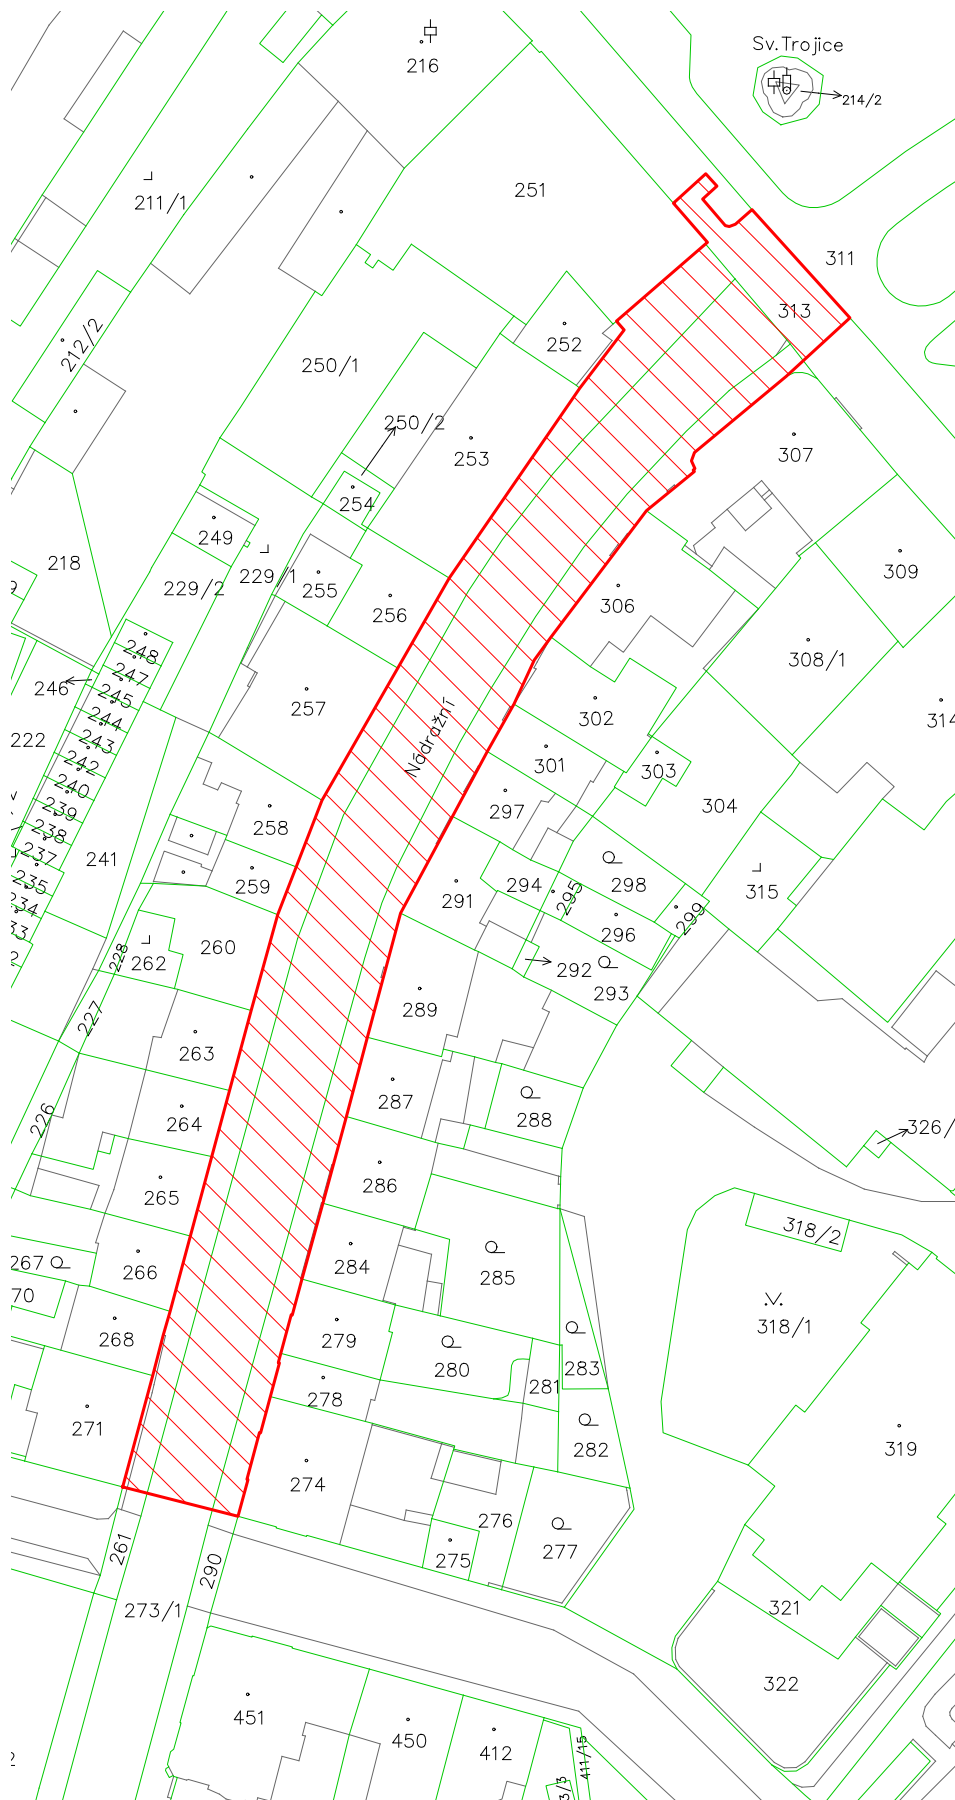

## Nádražní, Žďár nad Sázavou Městská třída - část I. - pěší zóna NÁDRAŽNÍ

par. č. 261, 273/1, 290, 313; Město Žďár [795232]

generální projektant, autor:

**GRIMM Architekti**

www.grimmarch.cz  
tel.: +420 608 294 441

nám. Republiky 286/22  
591 01 Žďár nad Sázavou

investor:

**Město Žďár nad Sázavou**

Žižkova 227/1  
591 01 Žďár nad Sázavou  
Ing. Martin Mrkos, ACCA

statutární zástupce:

zpracovatel části:

**Grimm Architekti**

www.grimmarch.cz

nám. Republiky 286/22  
591 01 Žďár nad Sázavou

zodpovědný projektant části:

**Ing. arch. Rudolf Grimm**

autORIZACE ČKA: 4571

nám. Republiky 286/22  
591 01 Žďár nad Sázavou

hlavní architekt projektu:

**Ing. arch. Rudolf Grimm**

+420 608 294 441

vypracoval:

**Ing. Jan Špaček**

+420 739 757 501

stupeň:

**Dokumentace pro provádění stavby**

část:

**C. Situační výkresy**

obsah výkresu:

## KATASTRÁLNÍ SITUACE

číslo paré: **210x297** formát: **11/2020** datum:

měřítko: **1:1000** export: **08/12/2020**

číslo výkresu:

**C.2**