



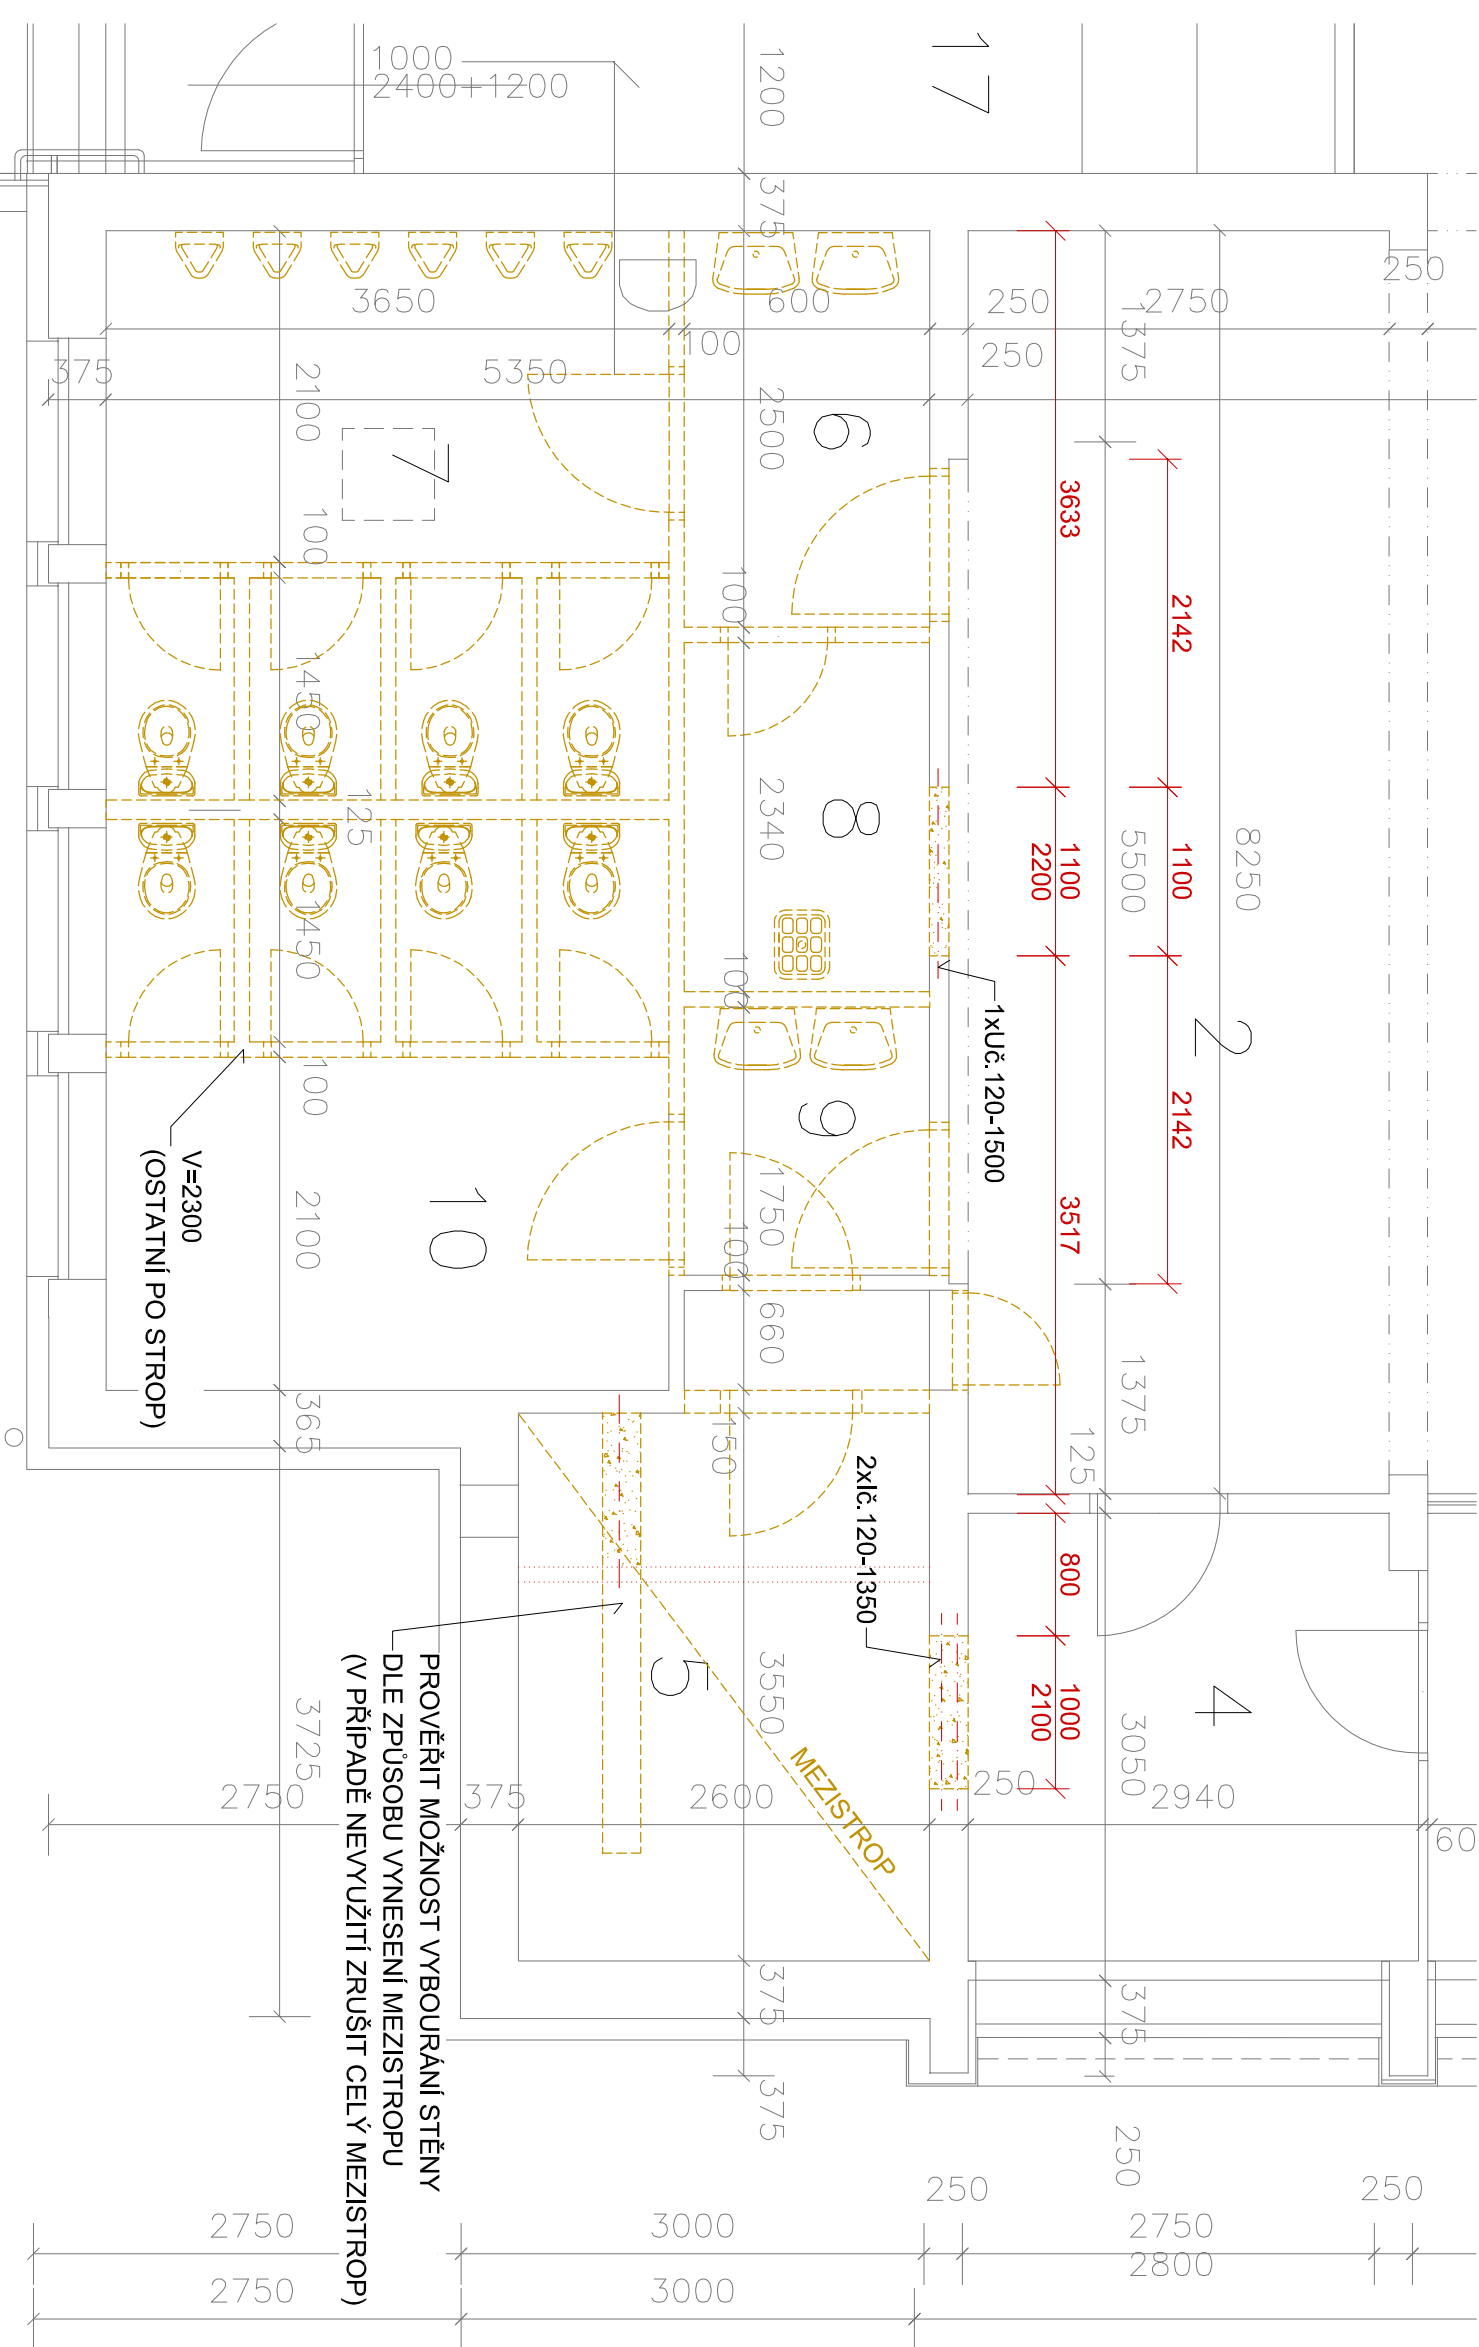

Č.M.	NÁZEV MÍSTNOSTI	m2	PODL.
2	HALA	173,0	K.D.L.
4	KANCELAŘ	8,95	PVC
5	ROZVADĚČE	8,50	BET.
6	PŘEDSÍŇ WC MUŽI	4,10	K.D.L.
7	WC MUŽI	13,60	K.D.L.
8	ÚKLIDOVÁ KOMORA	4,16	K.D.L.
9	PŘEDSÍŇ WC ŽENY	4,10	K.D.L.
10	WC ŽENY	13,60	K.D.L.
17	VSTUP K PROMÍTAŘNĚ	5,90	

LEGENDA MÍSTNOSTI

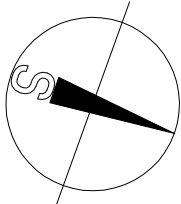

VYPRACOVAL ING. P. TUTSCH		ODP. PROJ. PROFESE ING. P. TUTSCH	HL. INŽ. PROJEKTU ING. ARCH. J. ŠEVČÍK	ARCHITEKT: ING. ARCH. J. ŠEVČÍK
MÍSTO STAVBY:		BRODSKÁ 1000/2, 591 01 ŽDĚR NAD SÁZAVOU		
INVESTOR:		MĚSTO ŽDĚR NAD SÁZAVOU, ŽIŽKOVA 227/1, 591 01 ŽDĚR NAD SÁZAVOU		
AKCE:		DOKUMENTACE PRO SPOJENÉ ŘÍZENÍ ÚZEMNÍ - STAVEBNÍ A PROVADEBNÍ STAVBY		
REKONSTRUKCE VNITŘNÍCH PROSTOR KINA VYSOČINA, 1. ETAPA				
OBJEKT:		SO 01 REKONSTRUKCE VNITŘNÍCH PROSTOR		
PROFESNÍ DÍL:		ARCHITECTONICKÉ A STAVEBNÍ TECHNICKÉ ŘEŠENÍ		
VÝKRES:		ARCH. Č.: PROFESE D.1.1 205.1		