


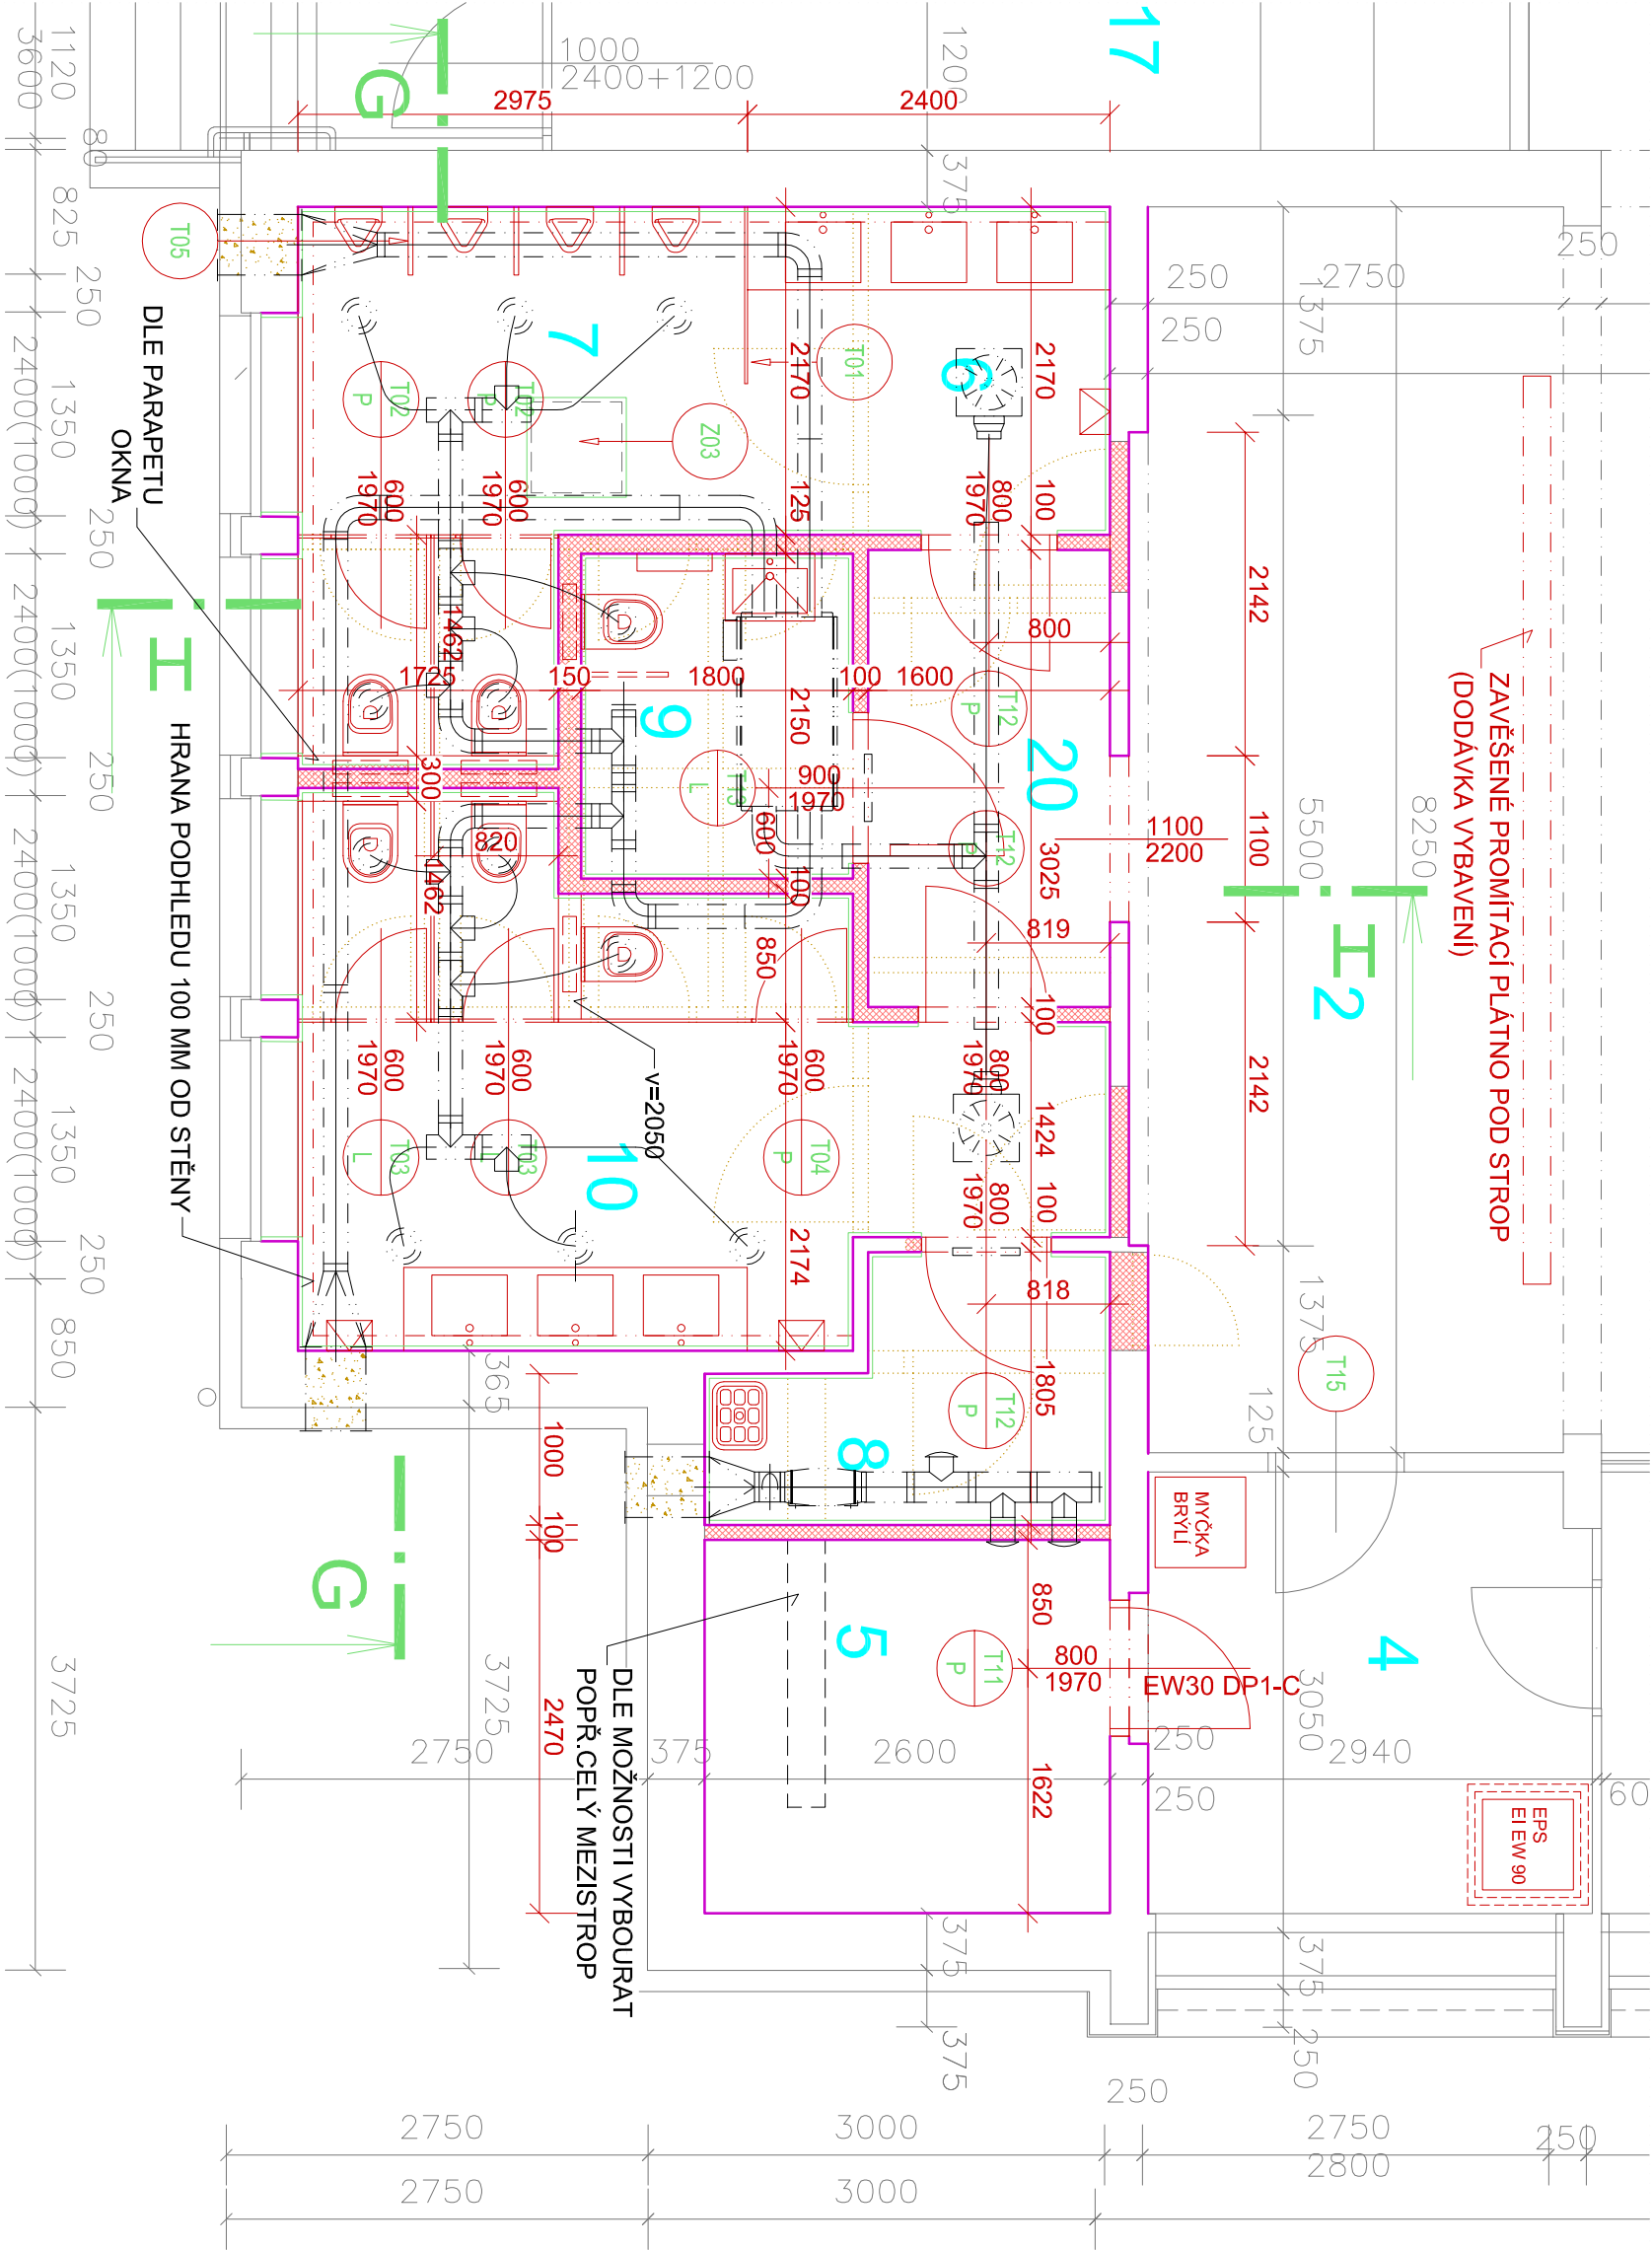

LEGENDA MÍSTNOSTÍ


Číslo	Jméno	Plocha	Podlaha	Stěny	Strop	Poznámka
4	KANCELÁŘ	8.95	PVC NOVÁ	H SOKL. MALBA	MALBA	
5	ROZVADĚČE	6.60	PVC NOVÁ	H SOKL. MALBA	MALBA	
6	PŘEDSÍŇ WC MUŽI	5.25	KERAMICKÁ DLAŽBA NOVÁ	G K.OBK LAD 3550	MALBA	ŠTĚRBINA PODHLEDU
7	WC MUŽI	8.84	KERAMICKÁ DLAŽBA NOVÁ	G K.OBK LAD 3550	SDK	ŠTĚRBINA PODHLEDU
8	ÚKLIDOVÁ KOMORA	3.97	KERAMICKÁ DLAŽBA NOVÁ	G K.OBK LAD 1500	MALBA	
9	WC INVALIDA	3.87	KERAMICKÁ DLAŽBA NOVÁ	G K.OBK LAD 2500	KAZETY	
10	WC ŽENY	14.74	KERAMICKÁ DLAŽBA NOVÁ	G K.OBK LAD 3550	SDK	ŠTĚRBINA PODHLEDU
20	VSTUP WC	4.84	K DLAŽBA - DOPLNT NOVÁ	F SOKLJK OMITKA	SDK	

- POZNÁMKA:
- KERAMICKÁ DLAŽBA MAT 600/600 (ALT. 300/300) (NAPŘ. RAKO-SERIE STONE DAK 63669)
 - KERAMICKÁ DLAŽBA Č.M.20 DOPLNIT STÁVAJÍCÍ VZOR V HALE (ATYP); VARIANTA JINÝ TYP (NAPŘ. RAKO SERIE STONE DDPSE 669 MAT/LAPPATTO)
 - KER.OBK LAD MAT.600/600 (ALT.300/600) NAPŘ. RAKO SERIE STONE DAK 63669
 - NOVÉ DVEŘE OCEL.ZÁRUBNĚ RAL 9016 STŘÍBRNÁ METALIZA
 - DVEŘE HLADKÉ VIZ.KOMPAKTNÍ DESKY (NAPŘ.FUNDERMAX 0742 NG PEBBLE GREY)
 - KLIKA ROZETA, BROUŠENÁ NEREZ - WC ZÁMKY
 - PŘÍČKY KOMPAKTNÍ DESKY V AL.KONSTRUKCI, NEREZ.NOŽKY NAPŘ.FUNDERMAX 0742 NG PEBBLE GREY
 - CELOPLOŠNÝ SÁDROKARTONOVÝ PODHLED PO OBVODU S USKOČENOU HRANOU CCA 100 (V ÚROVNI NADPRAŽÍ OKEN
 - PODHLED WC.INVALIDE - KAZETOVÝ ROZEBÍRATELNÝ SE SKRYTÝMI PROFILY FORMÁT 600/600

NOVÝ POKLOP PŘEDLAŽDIT

LEGENDA HMOT

	KONSTRUKCE STÁVAJÍCÍ
	NENOSNÉ PŘÍČKY P10 - VČETNĚ PŘEKL.
	KONSTRUKCE VYBOURANÉ

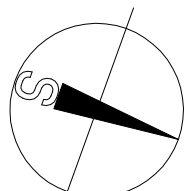

±0.000 = 1.NP

VYPRACOVAL	ING.P.TUTSCH	ODP.PROJ.PROFESE	ING.P.TUTSCH	HL.INŽ.PROJEKTU	ING.ARCH.J.ŠEVČÍK	ARCHITEKT:	ING.ARCH.J.ŠEVČÍK
MÍSTO STAVBY:	BRODSKÁ 1000/2, 591 01 ŽDĚR NAD SAZAVOU						
INVESTOR:	MĚSTO ŽDĚR NAD SAZAVOU, ŽIŽKOVA 227/1, 591 01 ŽDĚR NAD SAZAVOU						
AKCE:	DOKUMENTACE PRO SPOJENÉ ŘÍZENÍ ÚZEMNÍ - STAVEBNÍ A PROVÁDĚNÍ STAVBY						
REKONSTRUKCE VNITŘNÍCH PROSTOR							
KINA VYSOČINA, 1.ETAPA							
OBJEKT:	SO 01 REKONSTRUKCE VNITŘNÍCH PROSTOR						
PROFESNÍ DÍL:	ARCHITEKTONICKÉ A STAVEBNÍ TECHNICKÉ ŘEŠENÍ						
VÝKRES:	SOCIÁLNÍ ZAŘÍZENÍ - PŮDORYS						

PROST 2000 ZLÍN
TR. BATO 1547, ZLÍN
TEL.: 602 716 121
E-mail: tuesch@prost2000.cz

STRANOVKA 167, ZLÍN, +42057601149

FORMÁT	244	
DATUM	07.2016	
STUPĚŇ	DUR, DSP, DPS	
MĚŘÍTKO	1:50	
ZAKÁZKOVÉ ČÍSLO	KZ-06-16	
ARCH.Č.	PROFESE	Č.VÝKRESU
D.1.1 205.2		