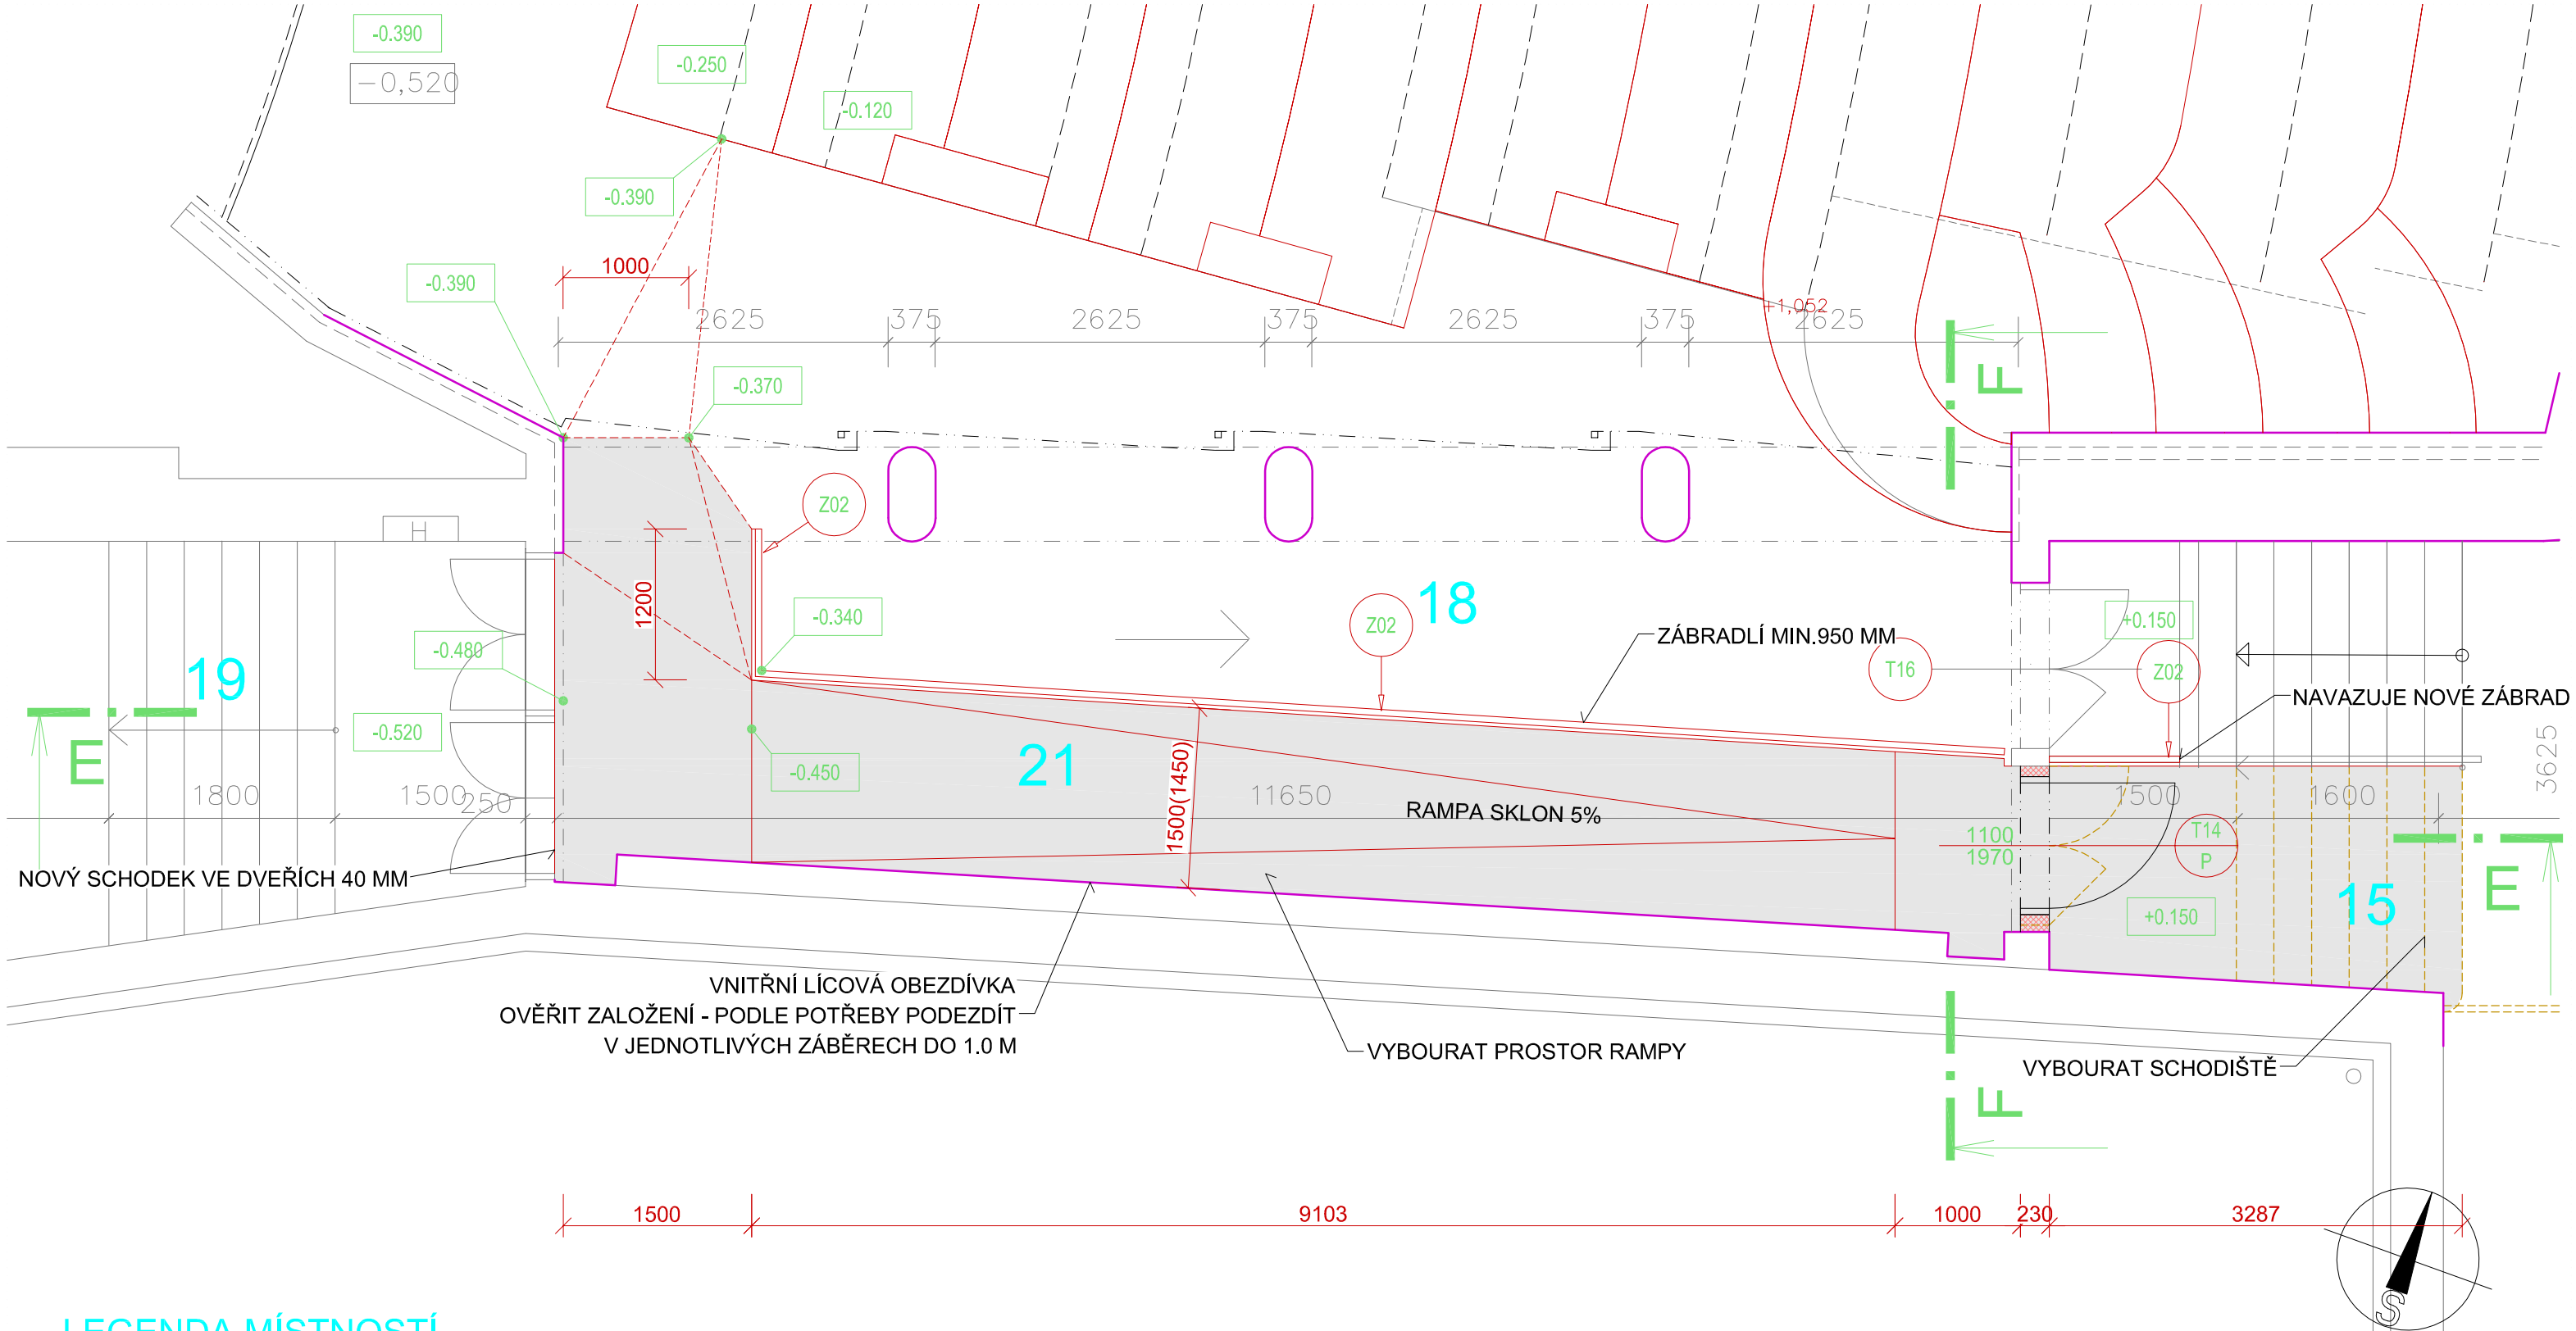

LEGENDA MÍSTNOSTÍ

Číslo	Jméno	Plocha	Podlaha		Stěny	Strop	Poznámka
15	PŘEDSÁLÍ	88.6	K.DLAŽBA - DOPLNIT	D	MALBA	MALBA	
18	SÁL	560.9	KOBEREC- NOVÝ	E	MALBA	MALBA	VYSPRAVIT ZAVĚŠ.PODHL.
19	ZÁDVEŘÍ SÁLU	31.4	K.DLAŽBA		MALBA	MALBA	
21	VNITŘNÍ RAMPA	15.0	KOBEREC - NOVÝ	E	KOBEREC OMÍTKA	SDK-DŘ.	

LEGENDA POVRCHŮ:
STĚNY RAMPY BUDOU POVRCHOVĚ UPRAVENY V SÁLE POTAŽENÍM KOBERCEM, OBVODOVÁ STĚNA PAK ŠTUKOVÁ OMÍTKA + KOBERC.SOKLÍK, POHLEDOVÉ PLOCHY REŽNÉHO ZDIVA OČISTIT A VYSPRAVIT V NÁVAZNOSTI NA PŮVODNÍ PODLAHU (VÝŠKOVÉ ODSKOKY ZDIVO/OMÍTKA PŘIBLIŽNĚ VE SKLONU STROPU)
BOČNÍ STĚNA ODBOURANÉHO SCHODIŠTĚ V M.Č.15 UPRAVIT ŠTUKOVOU OMÍTKOU + MALBA

±0.000 = 1.NP

VYPRACOVAL ING.P.TUTSCH	ODP.PROJ.PROFESE ING.P.TUTSCH	HL.INŽ.PROJEKTU ING.ARCH.J.ŠEVČÍK	ARCHITEKT: ING.ARCH.J.ŠEVČÍK
MÍSTO STAVBY:	BRODSKÁ 1000/2, 591 01 ŽĎÁR NAD SÁZAVOU		
INVESTOR:	MĚSTO ŽĎÁR NAD SÁZAVOU, ŽIŽKOVA 227/1, 591 01 ŽĎÁR NAD SÁZAVOU		
AKCE:	DOKUMENTACE PRO SPOJENÉ ŘÍZENÍ ÚZEMNÍ - STAVEBNÍ A PROVÁDĚNÍ STAVBY		
	REKONSTRUKCE VNITŘNÍCH PROSTOR KINA VYSOČINA, 1.ETAPA		
OBJEKT:	SO 01 REKONSTRUKCE VNITŘNÍCH PROSTOR		
PROFESNÍ DÍL:	ARCHITEKTONICKÉ A STAVEBNĚ TECHNICKÉ ŘEŠENÍ		
VÝKRES:	PŮDORYS VNITŘNÍ RAMPY		

PROST 2000 ZLÍN
TŘ.T.BATI 1547, ZLÍN
TEL.: 602 716 121
E-mail: tutsch@prost2000.cz
AUTORIZOVANÁ PROJEKČNÍ A INŽENÝRSKÁ KANCELÁŘ

ARCH-Z-STUDIO
ŠTEFÁNIKOVA 167, ZLÍN; +420576011459

FORMÁT		2A4
DATUM		07.2016
STUPEŇ		DUR, DSP, DPS
MĚŘÍTKO		1:50
ZAKÁZKOVÉ ČÍSLO		KZ-06-16
ARCH.Č.	PROFESE	Č.VÝKRESU
	D.1.1	206.1