



ŘEZ F-F

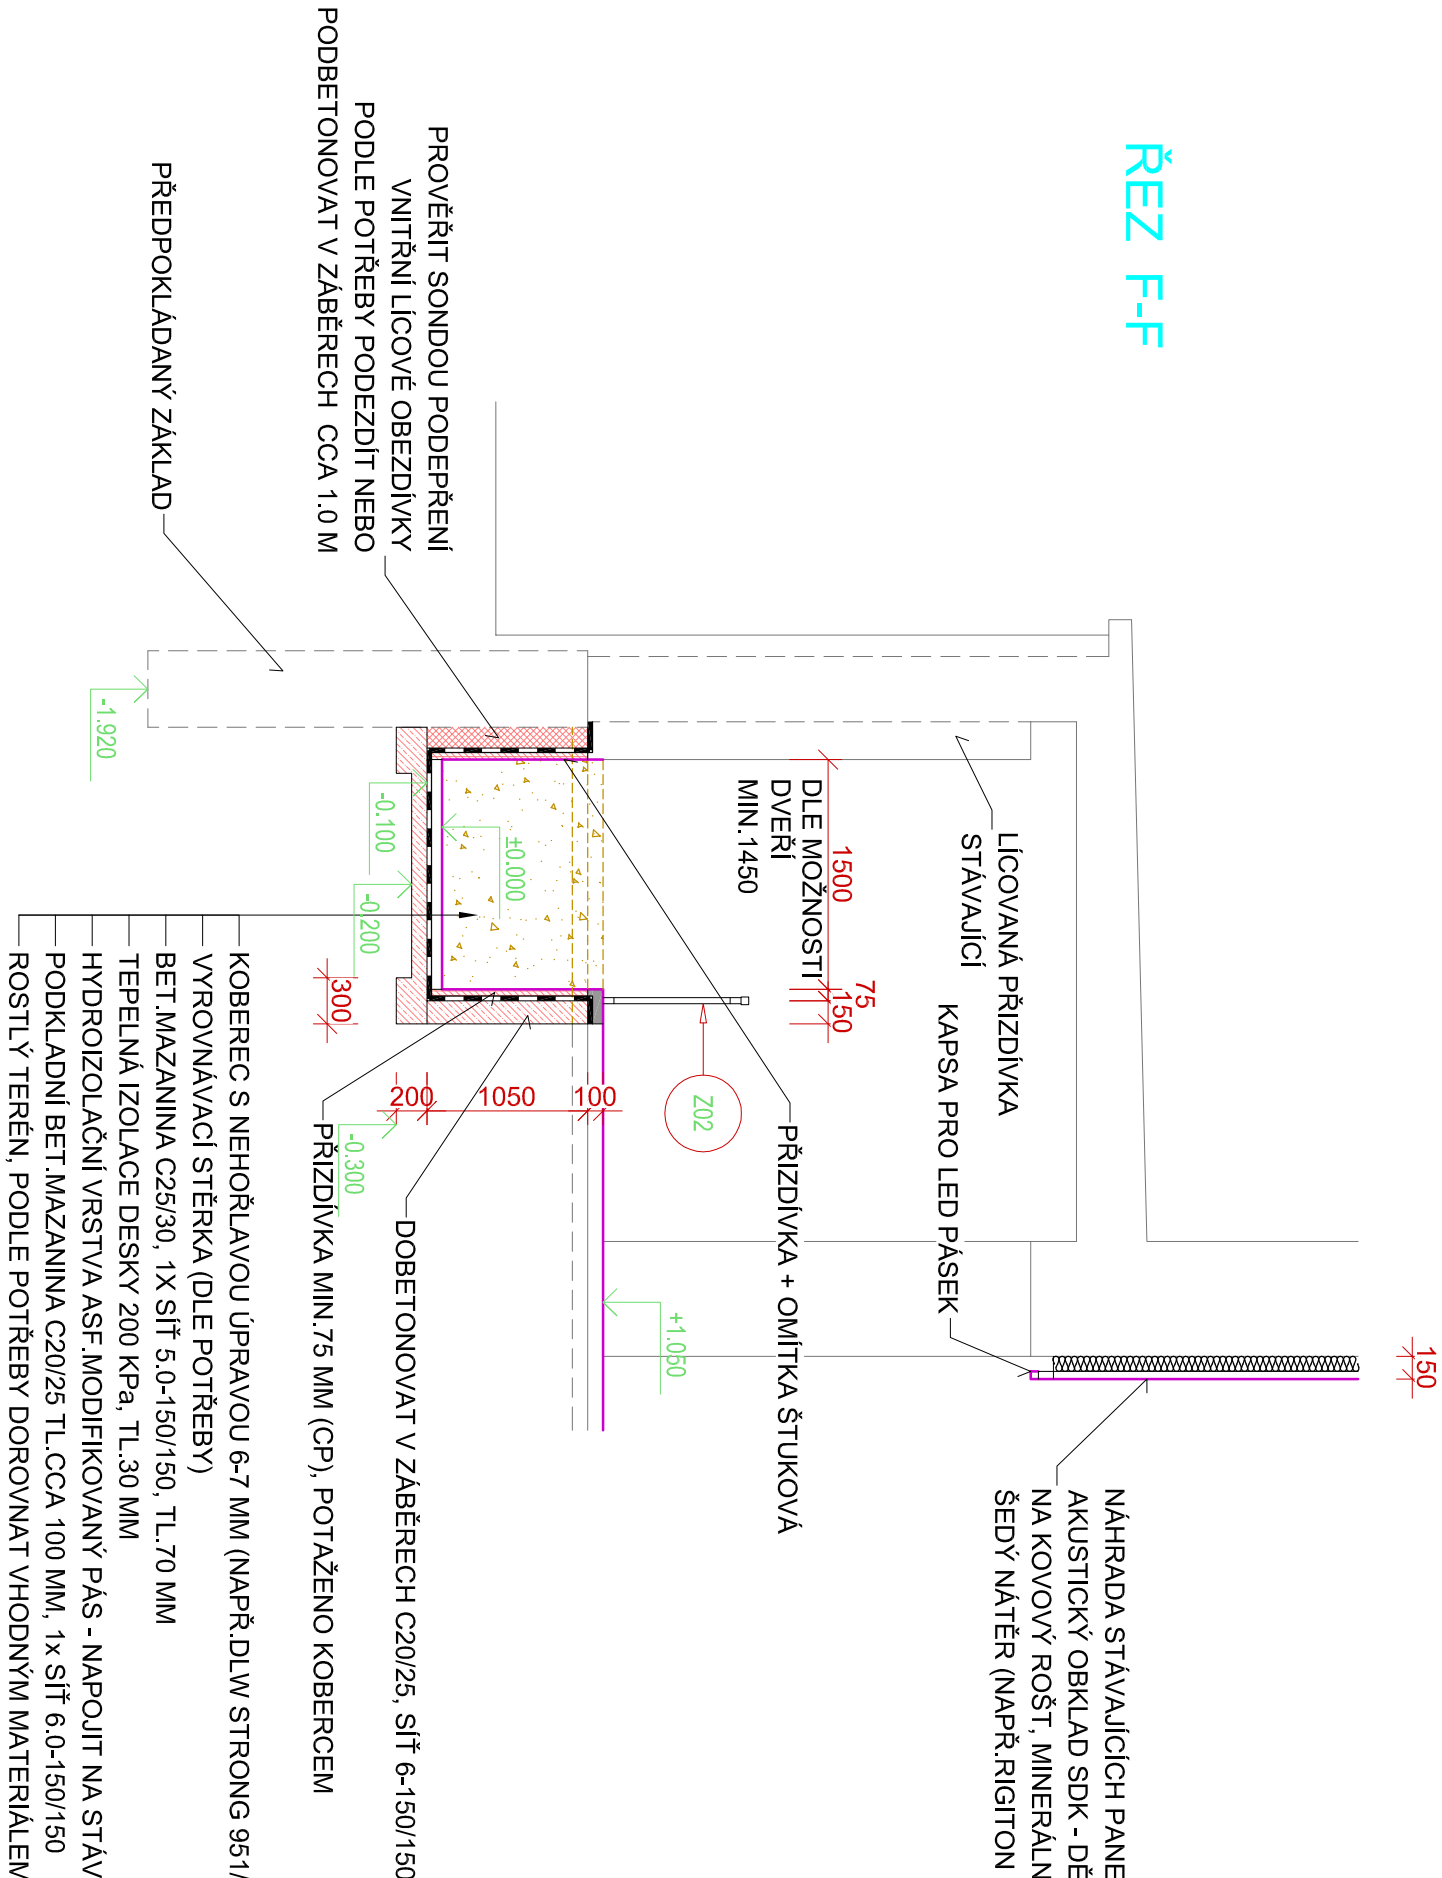

POHLED P1

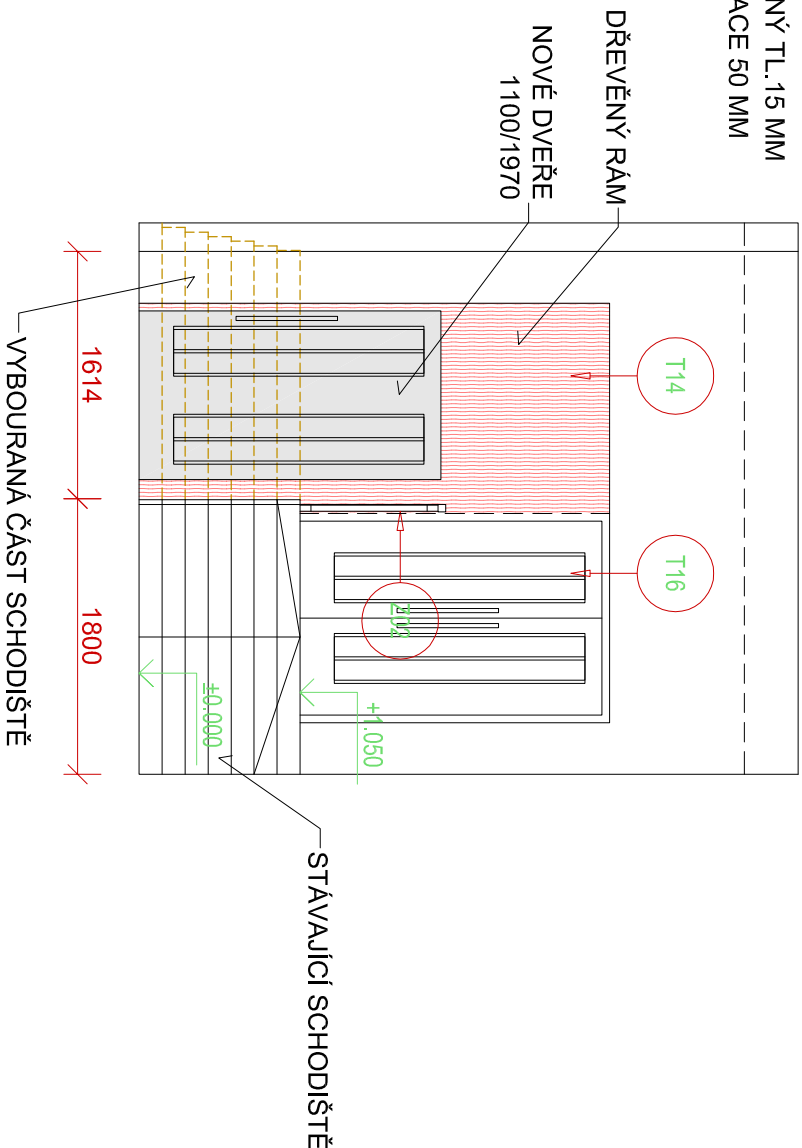

LEGENDA HMOT

	KONSTRUKCE STÁVAJÍCÍ		ŽELEZOBETON
	ZDIVO Z PLNÝCH CIHEL P15, MC 5		BETON PROSTÝ NEBO SLABĚ VYZTUŽ.
	NENOSNÉ PŘÍČKY P10		ŠTĚRKOPÍSEK
	KONSTRUKCE VYBOURANÉ		HUTNĚNÝ ZÁSYP - RECYKLÁT

±0.000 = 1.NP				  STŘEDNOSTRANA 167, ZLÍN, ☎ +42057801449					
VYPRACOVAL ING.P. TUTSCH	ODP. PROJ. PROFESE ING.P. TUTSCH	HL. INŽ. PROJEKTU ING.ARCH.J.ŠEVČÍK	ARCHITEKT: ING.ARCH.J.ŠEVČÍK	 PROST 2000 ZLÍN TĚT BRTI 1547 ZLÍN TEL.: 602 716 121 E-mail: tusch@prost2000.cz					
MÍSTO STAVBY:			BRODSKÁ 1000/2, 591 01 ŽDĚR NAD SÁZAVOU						
INVESTOR:			MĚSTO ŽDĚR NAD SÁZAVOU, ŽIŽKOVA 227/1, 591 01 ŽDĚR NAD SÁZAVOU						
AKCE:	DOKUMENTACE PRO SPOJENÉ ŘÍZENÍ ÚZEMNÍ - STAVEBNÍ A PROVÁDĚNÍ STAVBY			AUTORIZOVANÁ PROJEKČNÍ A INŽENÝRSKÁ KANCELÁŘ					
REKONSTRUKCE VNITŘNÍCH PROSTOR KINA VYSOČINA, 1.ETAPA				FORMÁT		244			
				DATUM		07.2016			
				STUPĚŇ		DUR, DSP, DPS			
				MĚŘÍTKO		1:50			
				ZAKÁZKOVÉ ČÍSLO		KZ-06-16			
OBJEKT:	SO 01 REKONSTRUKCE VNITŘNÍCH PROSTOR								
PROFESNÍ DÍL:	ARCHITEKTONICKÉ A STAVEBNÍ TECHNICKÉ ŘEŠENÍ								
VÝKRES:	ŘEZ PŘÍČNÝ F-F								
				ARCH.Č.	PROFESE	Č. VÝKRESU			
				D.1.1		206.3			

