


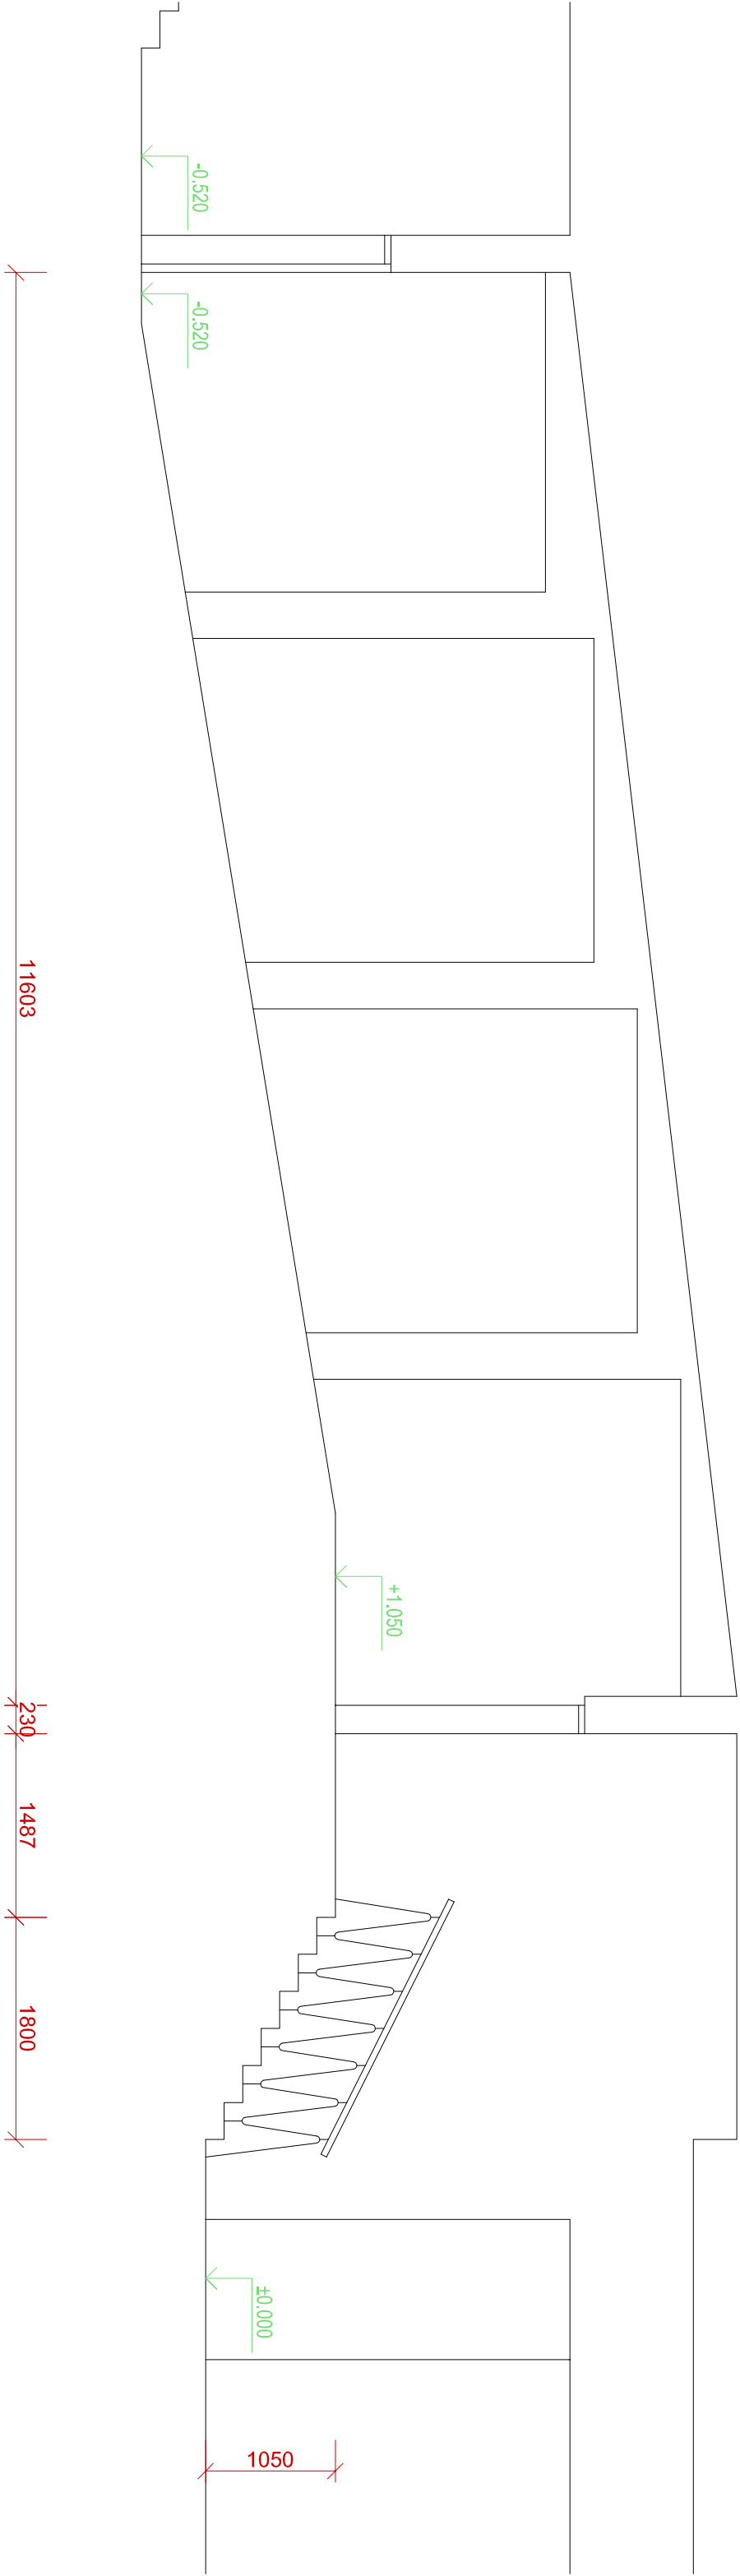

±0.000 = 1.NP	
VYPRACOVAL ING.P.TUTSCH	ODP.PROJ.PROFESE ING.P.TUTSCH
MÍSTO STAVBY:	BRODSKÁ 1000/2, 591 01 ŽDĀR NAD SÁZAVOU
INVESTOR:	MĚSTO ŽDĀR NAD SÁZAVOU, ŽIŽKOVA 227/1, 591 01 ŽDĀR NAD SÁZAVOU
AKCE:	DOKUMENTACE PRO SPOJENÉ ŘÍZENÍ ÚZEMNÍ - STAVEBNÍ A PROVÁDĚNÍ STAVBY
OBJEKT:	SO 01 REKONSTRUKCE VNITŘNÍCH PROSTOR
PROFESNÍ DÍL:	ARCHITEKTONICKÉ A STAVEBNÍ TECHNICKÉ ŘEŠENÍ
VÝKRES:	

REKONSTRUKCE VNITŘNÍCH PROSTOR	
KINA VYSOČINA, 1.ETAPA	
OBJEKT:	SO 01 REKONSTRUKCE VNITŘNÍCH PROSTOR
PROFESNÍ DÍL:	ARCHITEKTONICKÉ A STAVEBNÍ TECHNICKÉ ŘEŠENÍ
VÝKRES:	
FORMÁT	2A4
DATUM	07.2016
STUPEŇ	DUR, DSP, DPS
MĚŘÍTKO	1:50
ZAKÁZKOVÉ ČÍSLO	KZ-06-16
ARCH.Č.	PROFESE
	Č.VÝKRESU
	D.1.1
	206.4