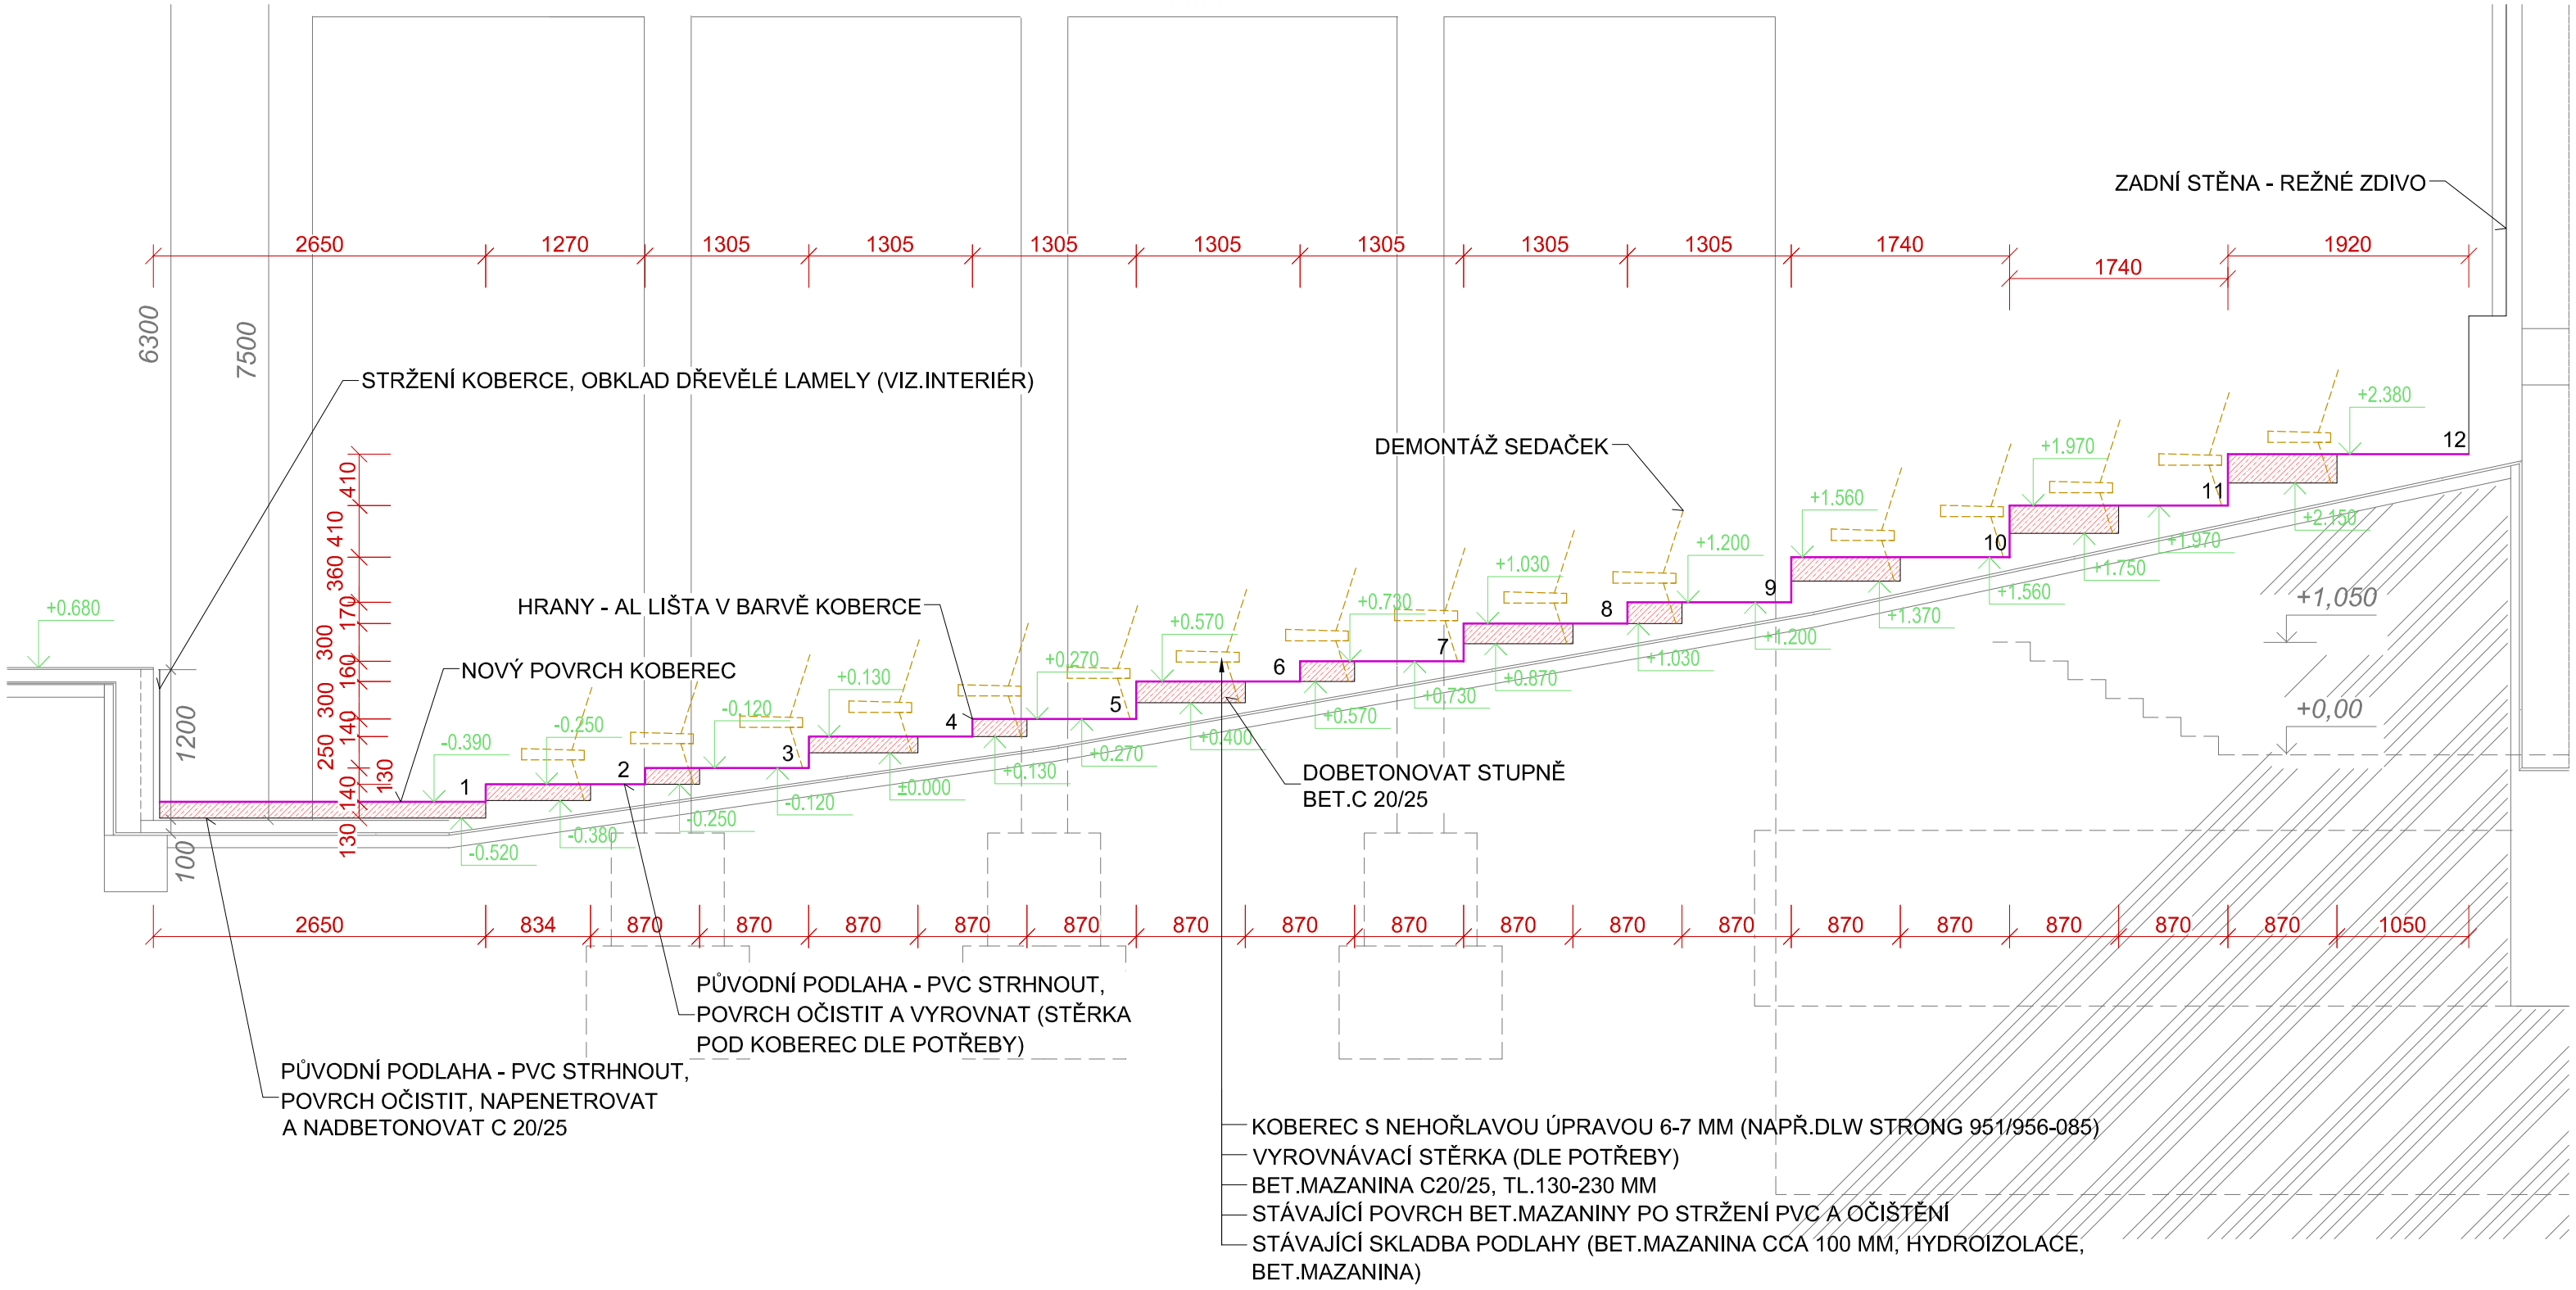

LEGENDA HMOT

	KONSTRUKCE STÁVAJÍCÍ
	BETON PROSTÝ C 20/25
	KONSTRUKCE VYBOURANÉ

±0,000 = 1.NP

VYPRACOVAL ING.P.TUTSCH	ODP.PROJ.PROFESE ING.P.TUTSCH	HL.INŽ.PROJEKTU ING.ARCH.J.ŠEVČÍK	ARCHITEKT: ING.ARCH.J.ŠEVČÍK
MÍSTO STAVBY:	BRODSKÁ 1000/2, 591 01 ŽĎÁR NAD SÁZAVOU		
INVESTOR:	MĚSTO ŽĎÁR NAD SÁZAVOU, ŽIŽKOVA 227/1, 591 01 ŽĎÁR NAD SÁZAVOU		
AKCE:	DOKUMENTACE PRO SPOJENÉ ŘÍZENÍ ÚZEMNÍ - STAVEBNÍ A PROVÁDĚNÍ STAVBY		

REKONSTRUKCE VNITŘNÍCH PROSTOR KINA VYSOČINA, 1.ETAPA

OBJEKT: SO 01 REKONSTRUKCE VNITŘNÍCH PROSTOR

PROFESNÍ DÍL: ARCHITEKTONICKÉ A STAVEBNĚ TECHNICKÉ ŘEŠENÍ

VÝKRES: ÚPRAVA HLEDIŠTĚ - ŘEZ I-I

ARCH Z STUDIO
ŠTEFÁNIKOVA 167, ZLÍN; +420576011459

PROST 2000 ZLÍN
TŘ.T.BATI 1547, ZLÍN
TEL.: 602 716 121
E-mail: tutsch@prost2000.cz
AUTORIZOVANÁ PROJEKČNÍ A INŽENÝRSKÁ KANCELÁŘ

FORMÁT	4A4
DATUM	07.2016
STUPEŇ	DUR, DSP, DPS
MĚŘÍTKO	1:50
ZAKÁZKOVÉ ČÍSLO	KZ-06-16

ARCH.Č.	PROFESE	Č.VÝKRESU
	D.1.1	207.2