
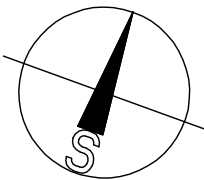
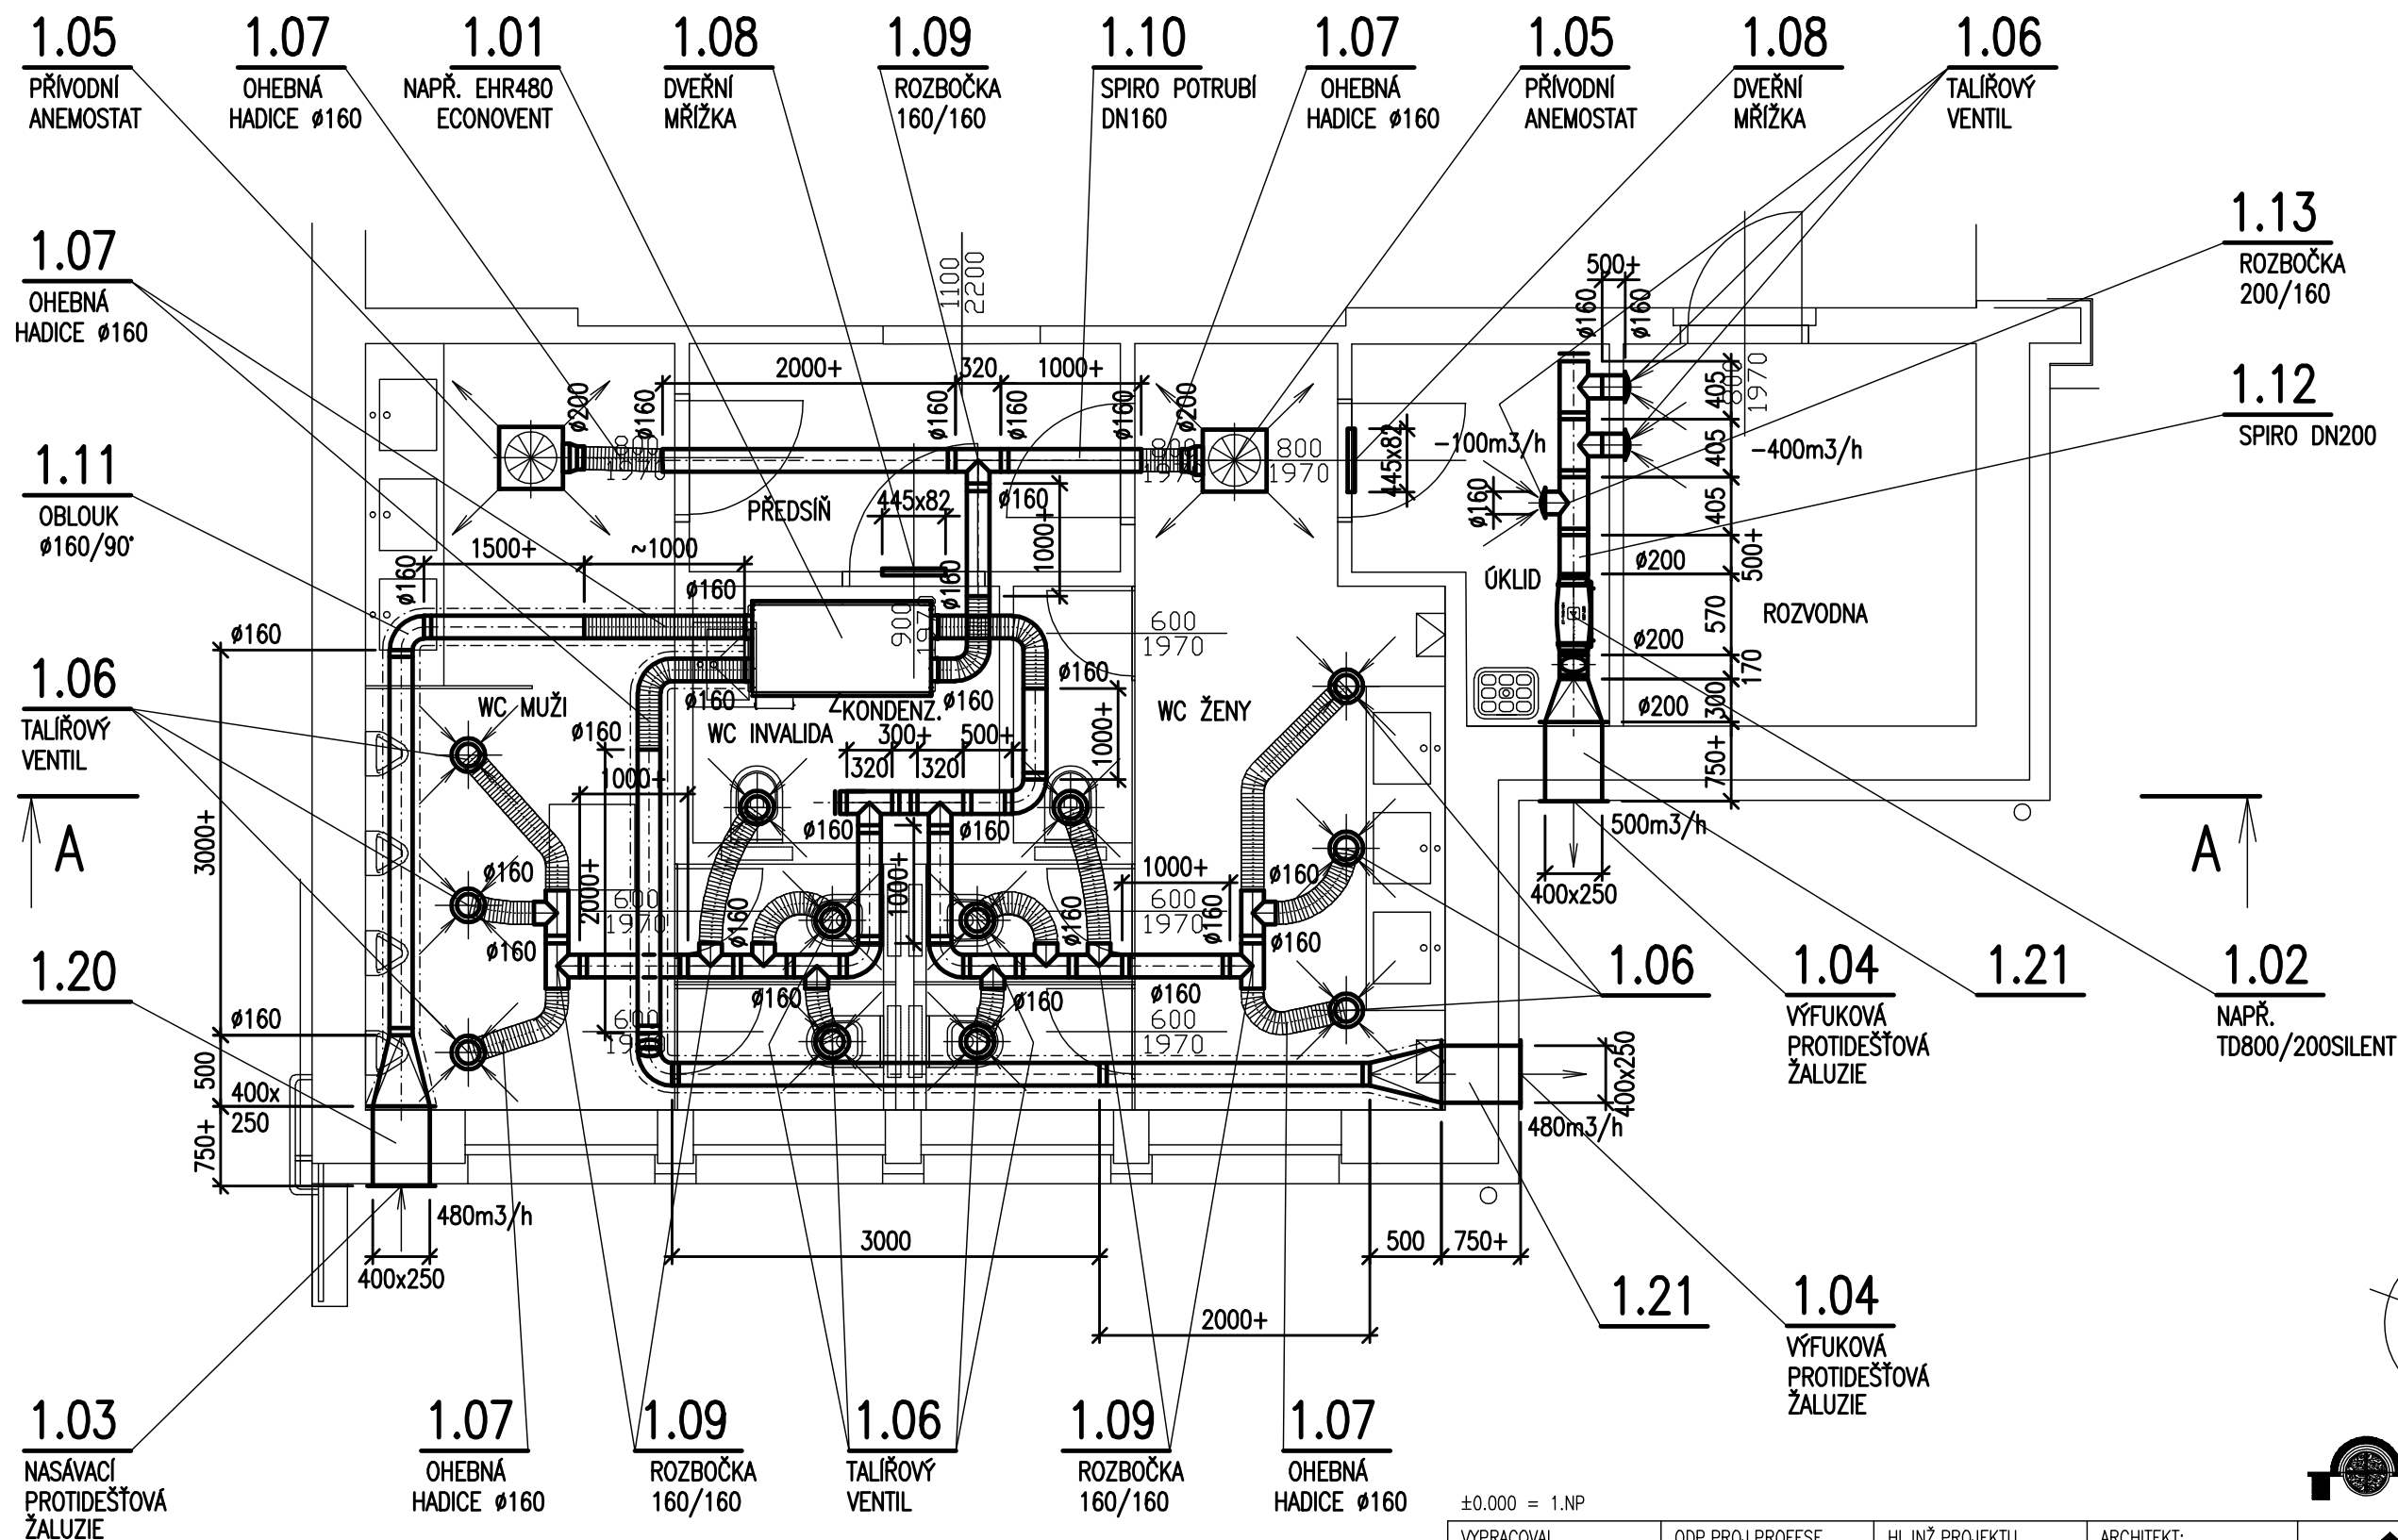


ŘEZ A-A

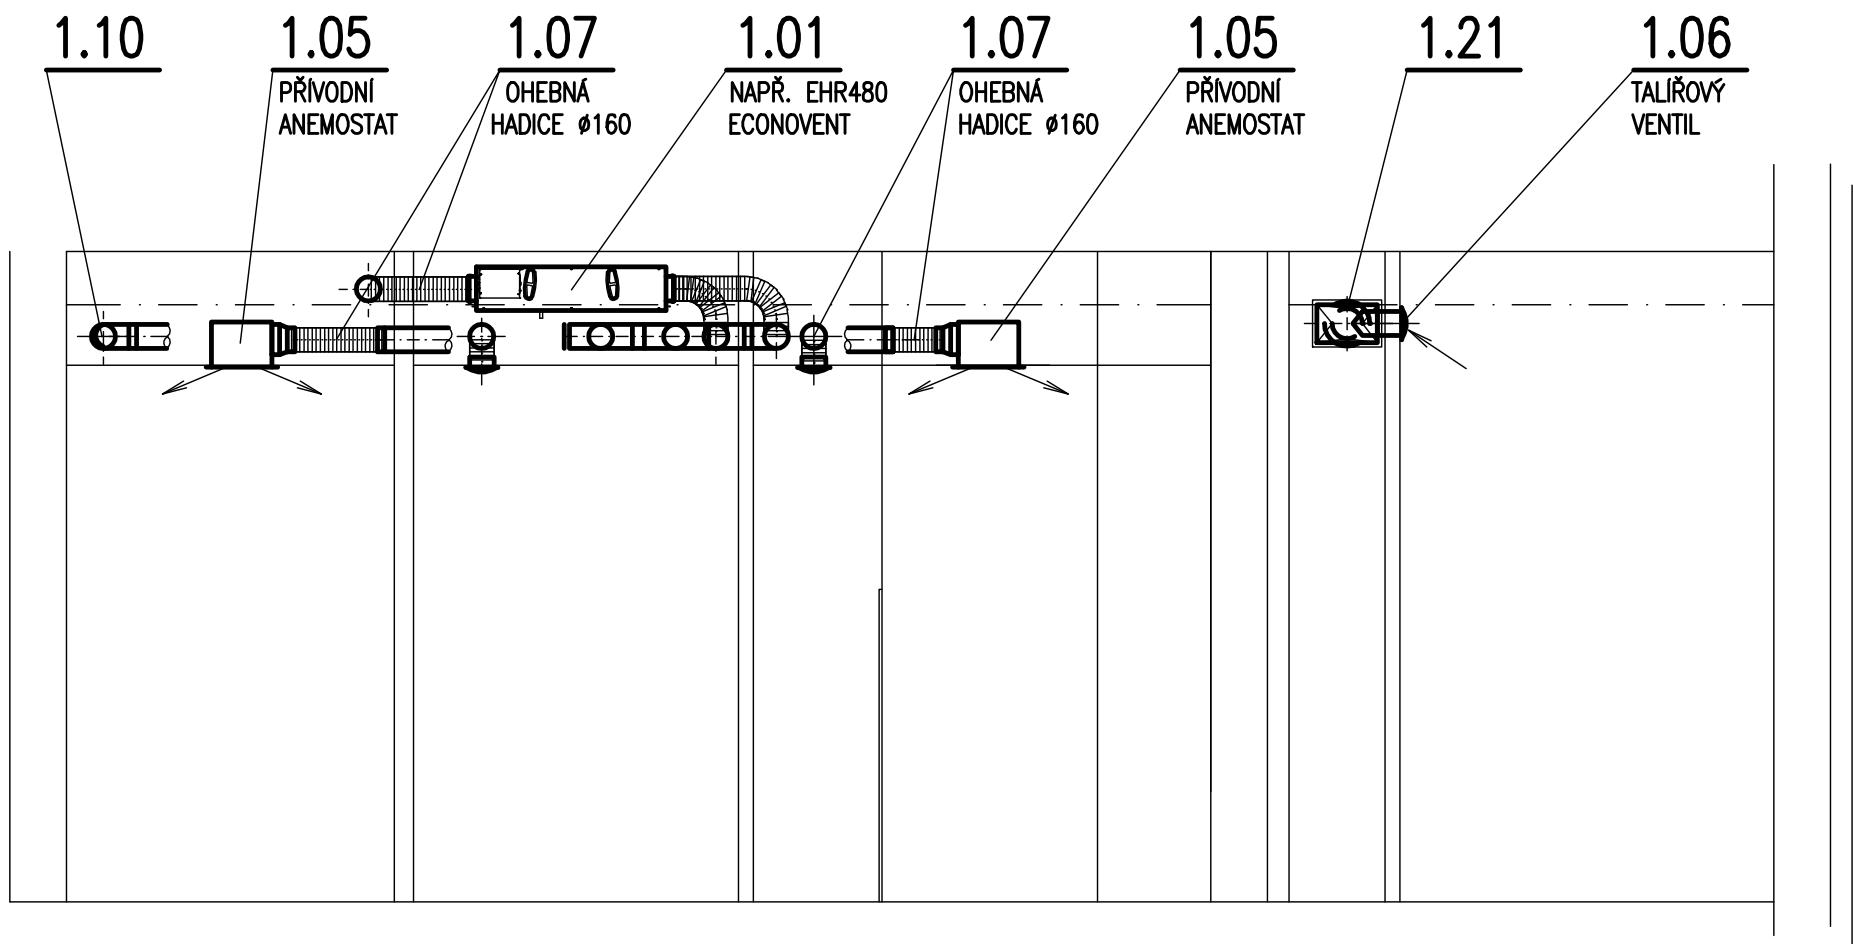

±0.000 = 1.NP

VYPRACOVAL J. PROCHÁZKA	ODP.PROJ.PROFESE J. PROCHÁZKA	HL.INŽ.PROJEKTU ING.ARCH.J.ŠEVČÍK	ARCHITEKT: ING.ARCH.J.ŠEVČÍK
MÍSTO STAVBY: BRODSKÁ 1000/2, 591 01 ŽDĚR NAD SÁZAVOU			
INVESTOR: MĚSTO ŽDĚR NAD SÁZAVOU, ŽIŽKOVA 227/1, 591 01 ŽDĚR NAD SÁZAVOU			
AKCE: DOKUMENTACE PRO SPOJENÉ ŘÍZENÍ ÚZEMNÍ – STAVEBNÍ A PROVÁDĚNÍ STAVBY			
REKONSTRUKCE VNITŘNÍCH PROSTOR KINA VYSOČINA, 1.ETAPA			
OBJEKT: SO 01 REKONSTRUKCE VNITŘNÍCH PROSTOR			
PROFESNÍ DÍL: D.1.4.6 – VZDUCHOTECHNIKA			
VÝKRES: ČÁST PŮDORYSU 1.NP			
FORMÁT		4A4	
DATUM		08.2016	
STUPEŇ		DUR, DSP, DPS	
MĚŘÍTKO		1:50	
ZAKÁZKOVÉ ČÍSLO		KZ-06-16	
ARCH.Č.	PROFESE	Č.VÝKRESU	
	D.1.4	603	