


Č. M.	NÁZEV MÍSTNOSTI	PLŮCHA m ²
1	SCHODIŠTĚ	5,80
2	CHODBA	11,21
3	CHODBA	27,25
4	PROMÍTARNA	27,35
5	SKLAD	10,95
6	NÁHRADNÍ ZDROJ	10,95
7	VZDUCHOTECHNIKA	23,48
8	SKLAD	12,80
9	WC-PŘEDSÍŇ	1,79
10	WC	1,50
11	KANCELAŘ	8,90
12	KANCELAŘ	5,75

LEGENDA MÍSTNOSTÍ

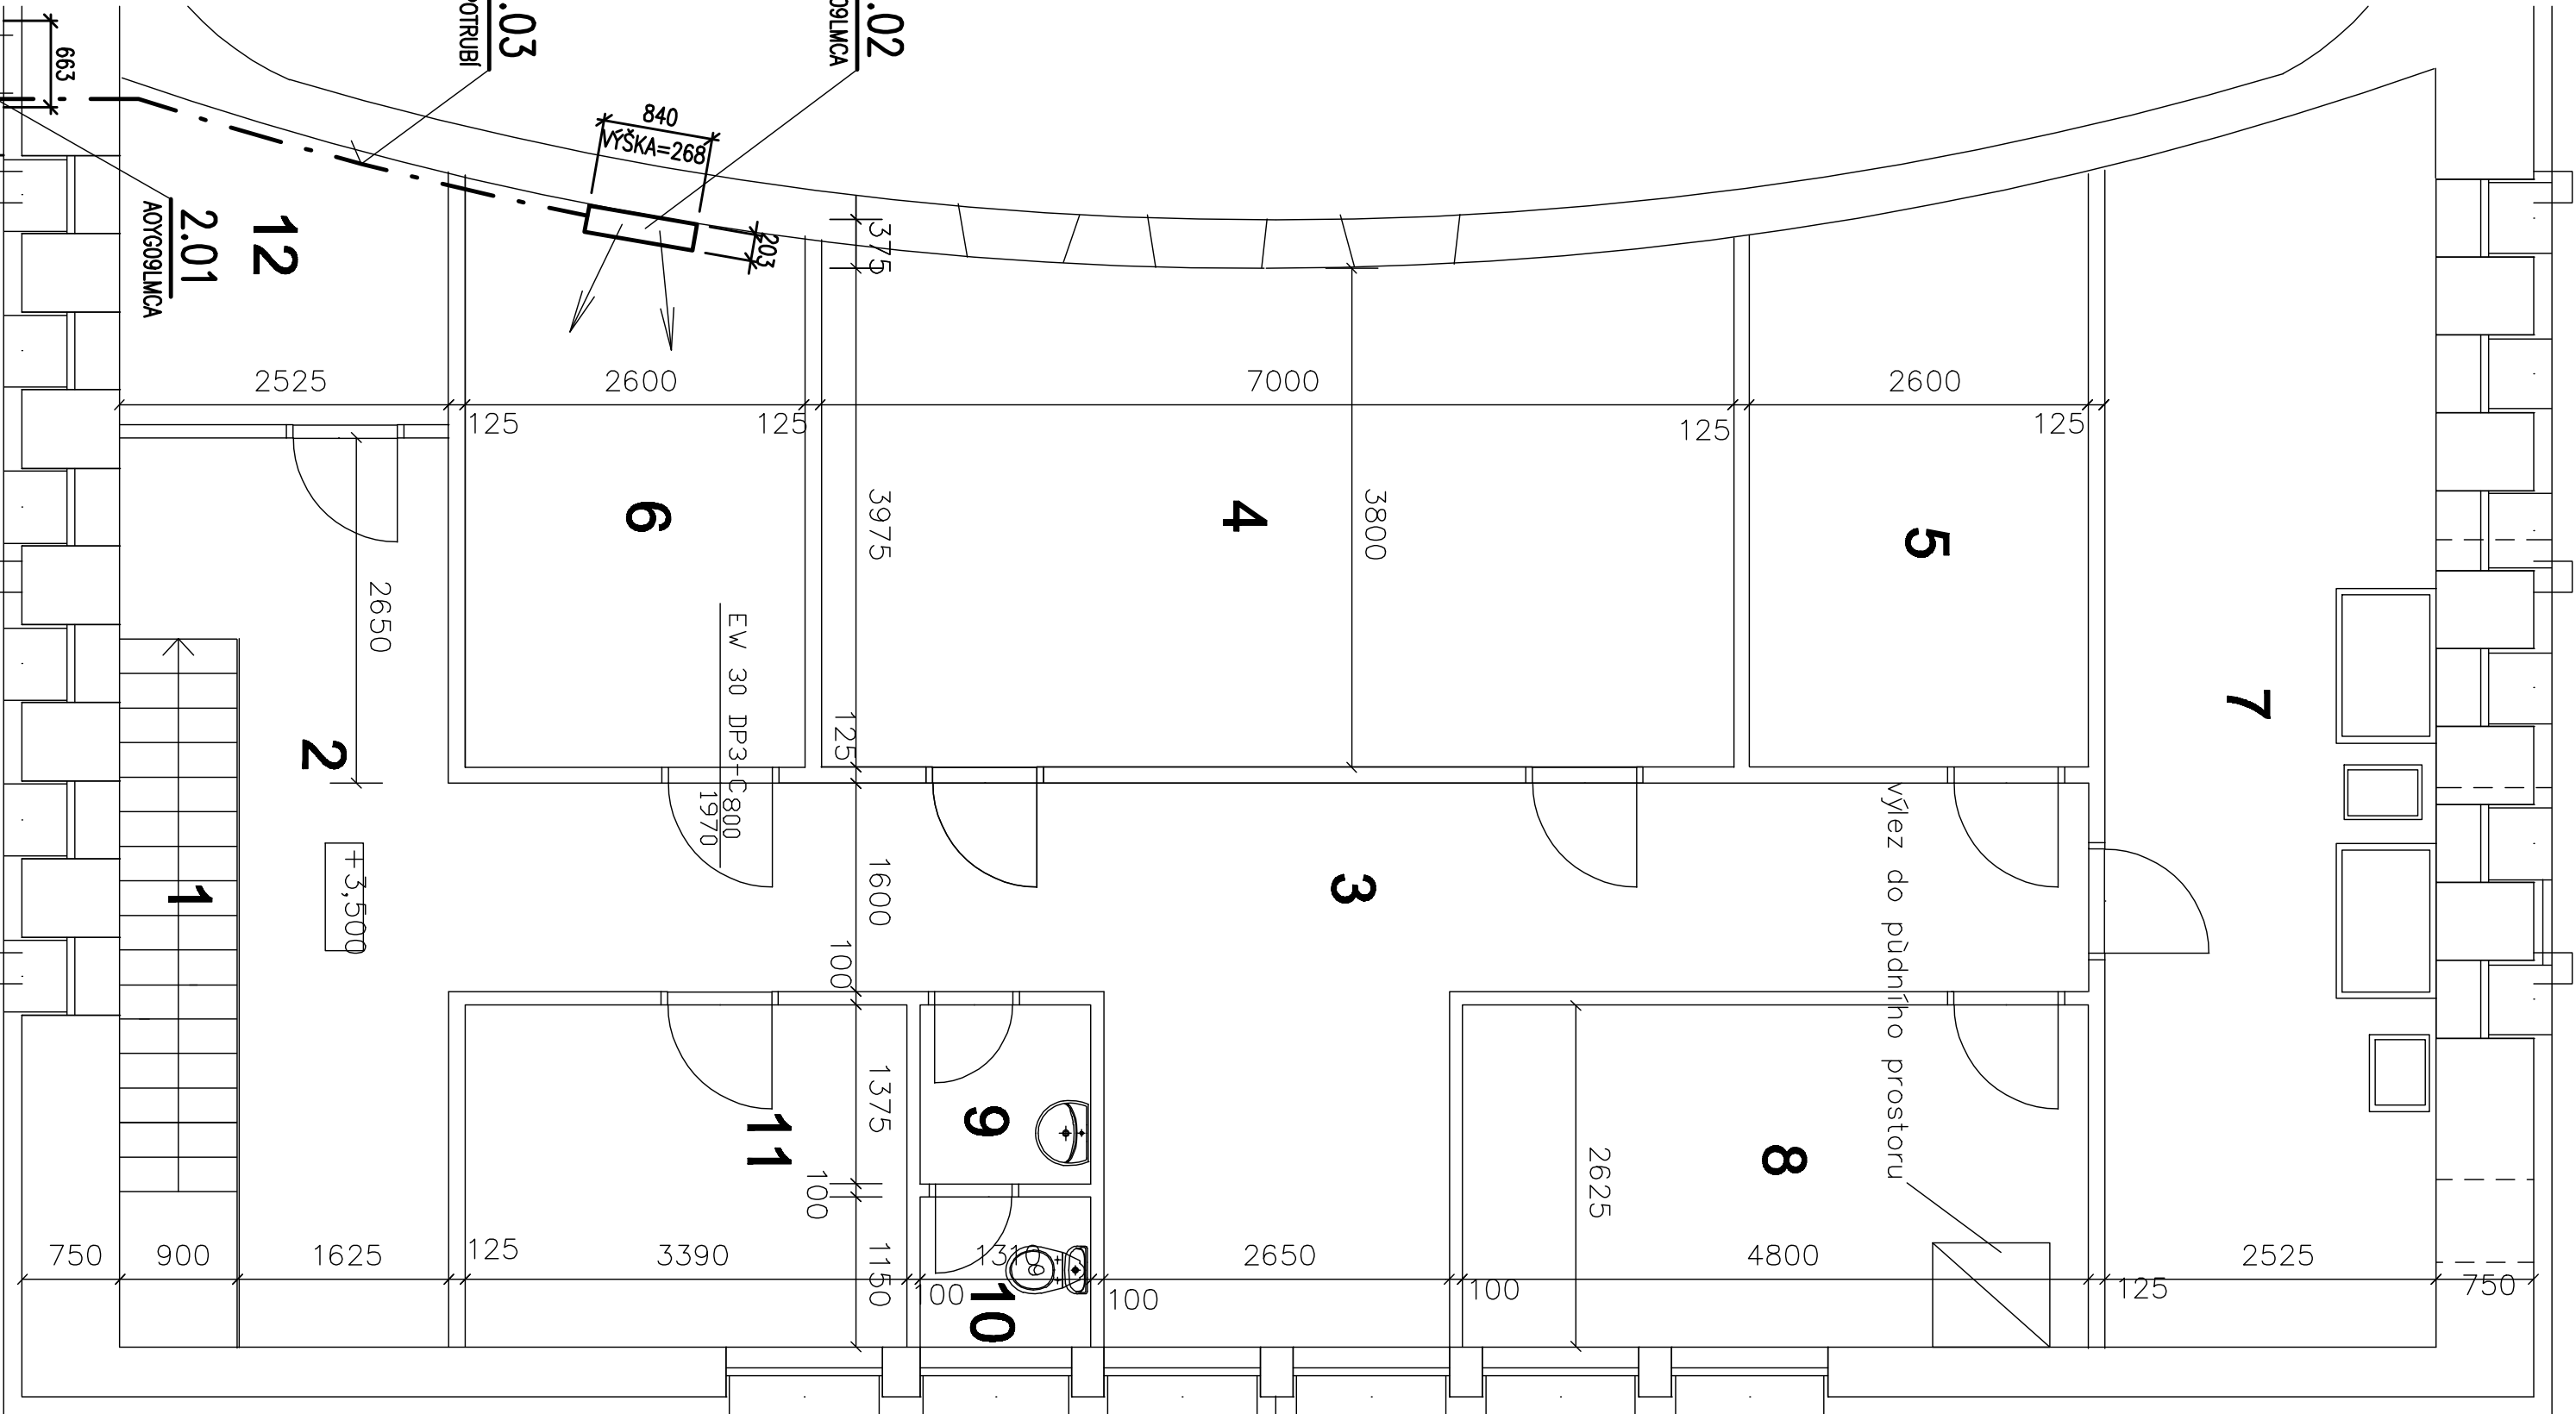

VYPRACOVAL J. PROCHÁZKA		ODP. PROU. PROFESSE J. PROCHÁZKA	HLINÍŽ. PROJEKTU ING.ARCH.J.ŠEVČÍK	ARCHITEKT: ING.ARCH.J.ŠEVČÍK
MÍSTO STAVBY:		BRDUSKÁ 1000/2, 591 01 ŽĎAR NAD SÁZAVOU		
INVESTOR:		MĚSTO ŽĎAR NAD SÁZAVOU, ŽIŽKOVA 227/1, 591 01 ŽĎAR NAD SÁZAVOU		
AKCE: DOKUMENTACE PRO SPOJENÉ ŘÍZENÍ ÚZEMNÍ – STAVEBNÍ A PROVÁDĚNÍ STAVBY				
REKONSTRUKCE VNITŘNÍCH PROSTOR				
KINA VYSOČINA, 1.ETAPA				
OBJEKT:	SO 01 REKONSTRUKCE VNITŘNÍCH PROSTOR			
PROFESNÍ DÍL:	D.1.4.6 – VZDUCHOTECHNIKA			
VÝKRES:	ČÁST PŮDORYSU 2.NP			

		PROST 2009 ZLN TRILANT 1547 ZLN TEL.: 602 716 121 E-mail: hils@prost2009.cz	
AUTOROVNÁ PRÁCE A INŽENÝRSKÁ KANCELÁŘ			
FORMÁT	4A4		
DATAUM	08.2016		
STUPEŇ	DUR, DSP, DPS		
MĚŘÍTKO	1:50		
ZAKÁZKOVÉ ČÍSLO	KZ-06-16		
ARCH.Č.	PROFESSE	Č.VÝKRESU	
D.1.4	604		