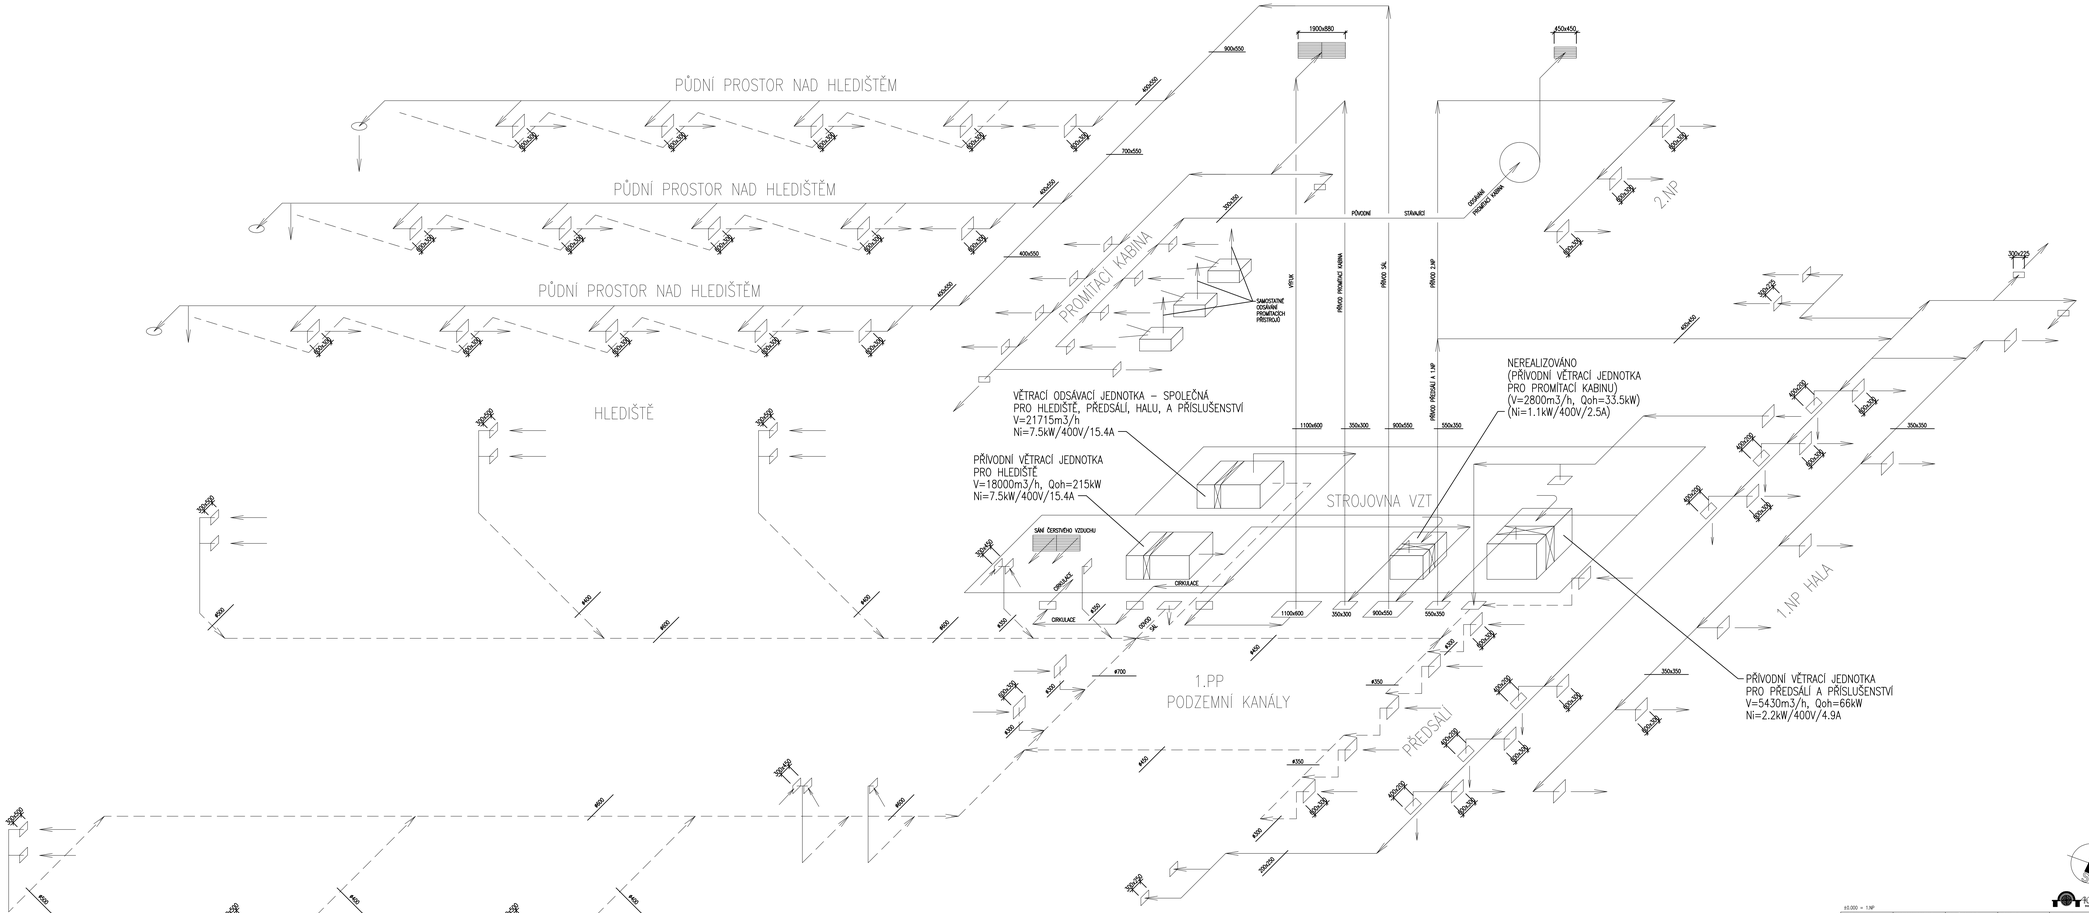

±0.000 = 1.NP

VYPRACOVAL: J. PROCHÁZKA	ODP.PROJ.PROFESE: J. PROCHÁZKA	HLIAČ.PROJEKTU: INLARCH.L.ŠEVČÍK	ARCHITEKT: INLARCH.L.ŠEVČÍK
MÍSTO STAVBY:	BRODSKÁ 1000/2, 591 01 ŽĎÁR NAD SÁZAVOU		
INVESTOR:	MĚSTO ŽĎÁR NAD SÁZAVOU, ŽIŽKOVA 227/1, 591 01 ŽĎÁR NAD SÁZAVOU		
AKCE:	DOKUMENTACE PRO SPOJENÉ ÚZEMNÍ ŘÍZENÍ ÚZEMNÍ – STAVEBNÍ A PROVÁDĚCÍ STAVBY		
OBJEKT:	SO 01 REKONSTRUKCE VNITŘNÍCH PROSTOR		
PROFESE: 05	01 A 1 – ZDRAVOTNÍ TECHNIKA		

PROST spol. s r.o.
Ing. Arch. Petr Šimek
tel.: 602 746 127
E-mail:info@prost2000.cz
AUTORIZOVANÁ PROJEKČNÍ A INŽENÝRSKÁ KANCELÁŘ

REKONSTRUKCE VNITŘNÍCH PROSTOR KINA VYSOČINA, 1.ETAPA

FORMÁT	12A4
DATUM	08.2016
STUPEŇ	DUR, DSP, DPS
MĚŘÍTKO	– – –
ZAKÁZKOVÉ ČÍSLO	KZ–06–16

SCHÉMA STÁVAJÍCÍHO VĚTRÁNÍ KINA

ARCH.Č.	PROFESE	ZAHŘNUTO
D.1.4	605	