


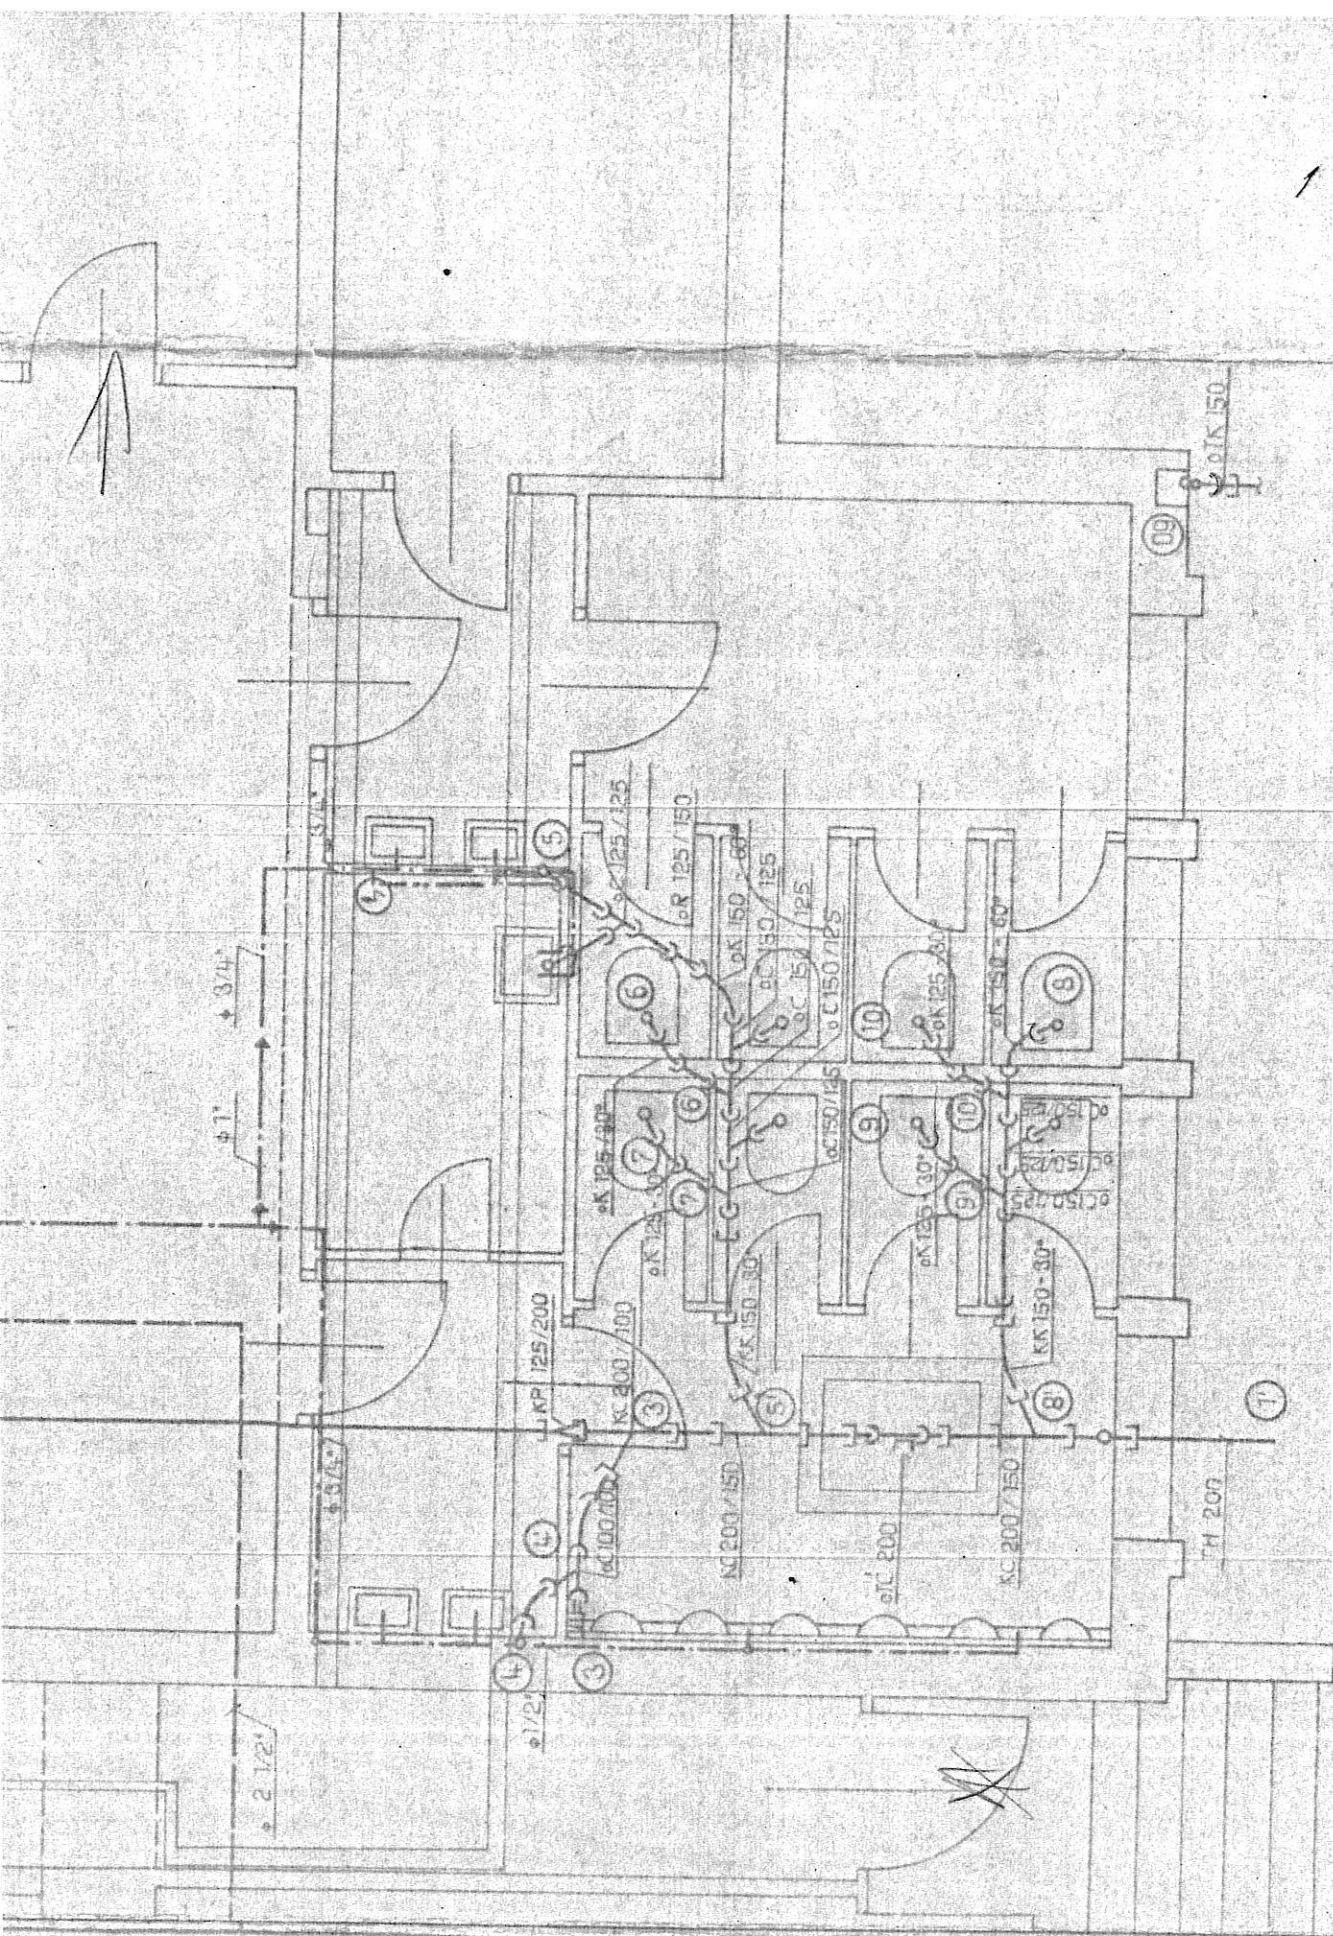

PŘÍLOHA TECHNICKÉ ZPRÁVY:

Předpokládaný stávající stav svodného potrubí splaškové kanalizace !