



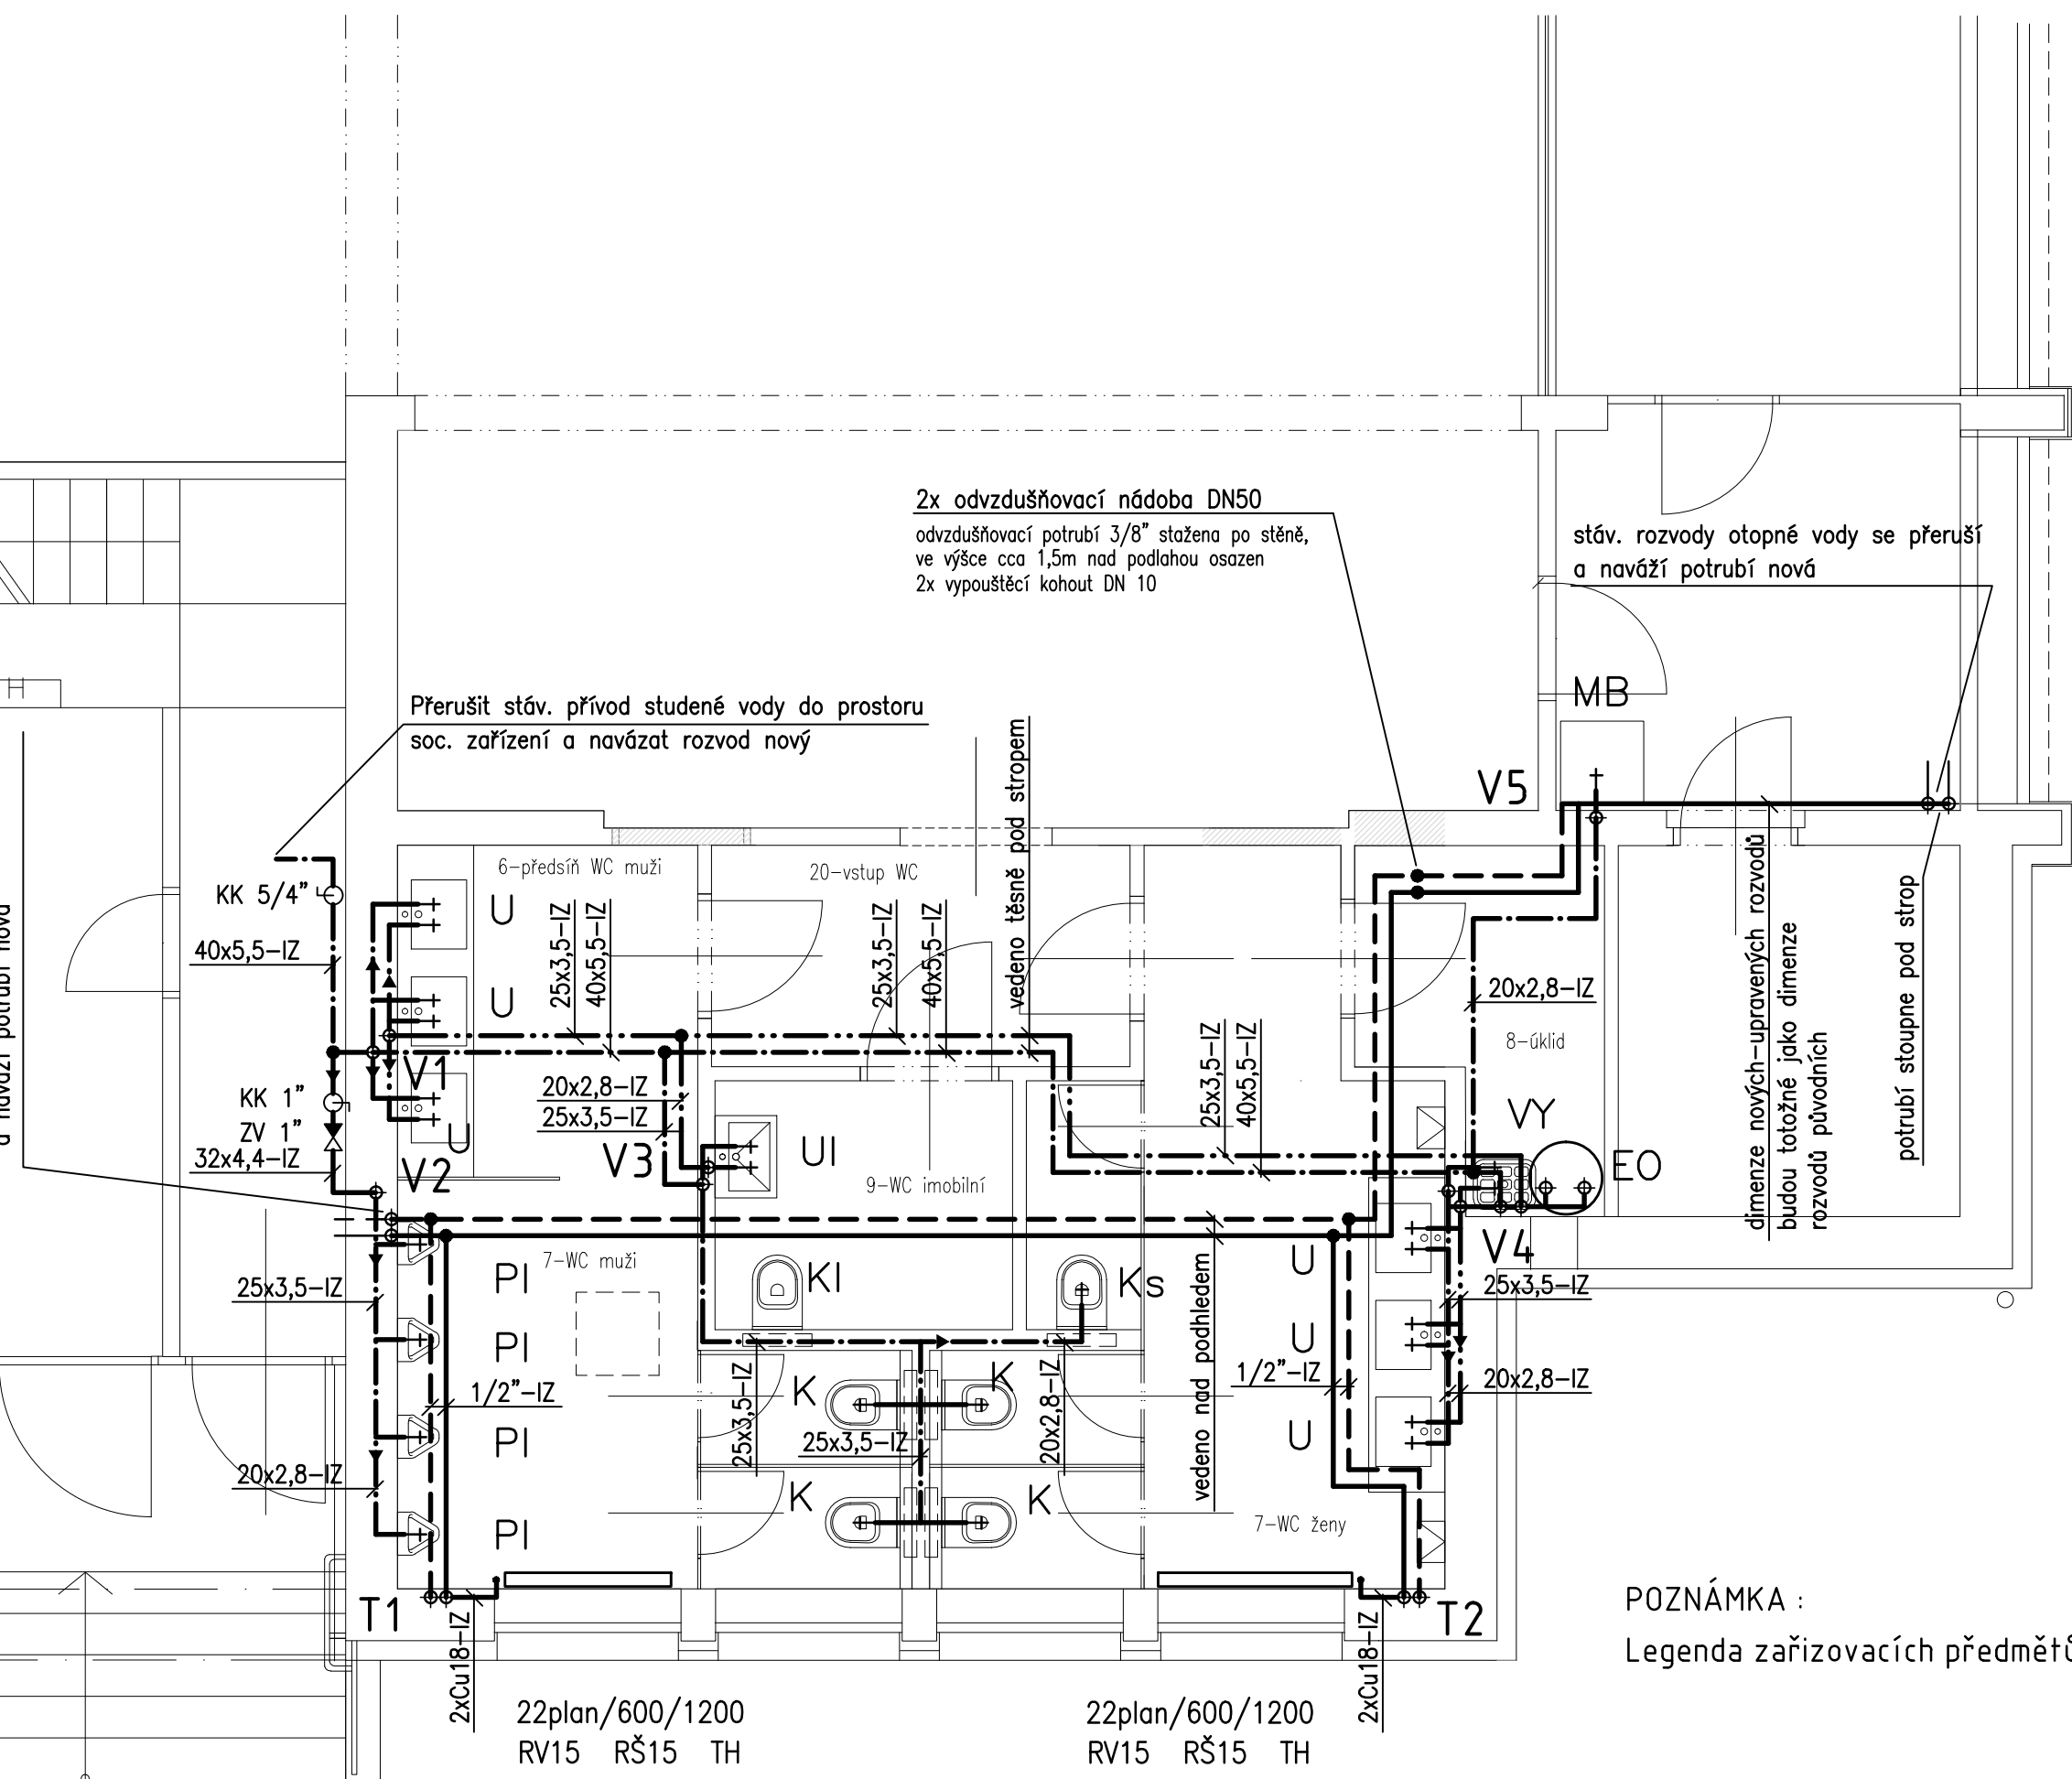

MAX. VZDALENOSTI PODPOR POTRUBÍ:			
DIMENZE:		VZDALENOST [cm]:	
20x2,8 (SV)	(TV,cTV)	90	80
25x3,5 (SV)	(TV,cTV)	95	100
32x4,4 (SV)	(TV,cTV)	110	110
40x5,5 (SV)	(TV,cTV)	120	120

RV	TERMOSTATICKÝ VENTIL ROHOVÝ
TH	TERMOSTATICKÁ HLAVICE
RŠ	RADIÁTOROVÉ ŠROUBENÍ ROHOVÉ regulovatelné, uzavíratelné, s vypouštěním

MAX. VZDÁLENOSTI PODPOR POTRUBÍ:	
DIMENZE:	VZDÁLENOST [cm]:
3/8"	140
1/2"	160
5/4"	260

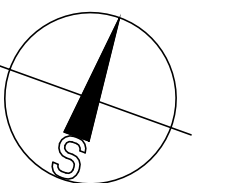

±0.000 = 1.NP		PROST 2000 ZLÍN TR. BAŤA 1647, ZLÍN TEL.: 602 716 121 E-mail: tutsch@prost2000.cz	
VYPRACOVAL ING. MIKERAŠEK	ODP.PROJ.PROFESJE ING. MIKERAŠEK	HL.INŽ.PROJEKTU ING. ARCH.J.ŠEVČIK	ARCHITEKT: ING. ARCH.J.ŠEVČIK
MÍSTO STAVBY: BRODSKÁ 1000/2, 591 01 ŽDÁR NAD SÁZAVOU			
INVESTOR: MĚSTO ŽDÁR NAD SÁZAVOU, ŽIŽKOVA 227/1, 591 01 ŽDÁR NAD SÁZAVOU			
AKCE: DOKUMENTACE PRO SPOJENÉ ŘÍZENÍ ÚZEMNÍ - STAVEBNÍ A PROVÁDĚNÍ STAVBY			
REKONSTRUKCE VNITŘNÍCH PROSTOR KINA VYSOČINA, 1.ETAPA			
OBJEKT: SO 01 REKONSTRUKCE VNITŘNÍCH PROSTOR			
PROFESNÍ DÍL: TECHNIKA PROSTŘEDÍ STAVEB - ZDRAVOTNĚ TECHNICKÉ INSTALACE			
VÝKRES: 1.NP, SCHÉMA-VODOVOD, ÚT			
AUTORIZOVANÁ PROJEKČNÍ A INŽENÝRSKÁ KANCELÁŘ		FORMÁT	A4A
		DATUM	07.2016
		STUPEŇ	DUR,DSP,DPS
		MĚŘÍTKO	1:50
		ZAKÁZKOVÉ ČÍSLO	KZ-06-16
ARCH.Č.	PROFESJE	Č. VÝKRESU	
	D.1.4.1	200	