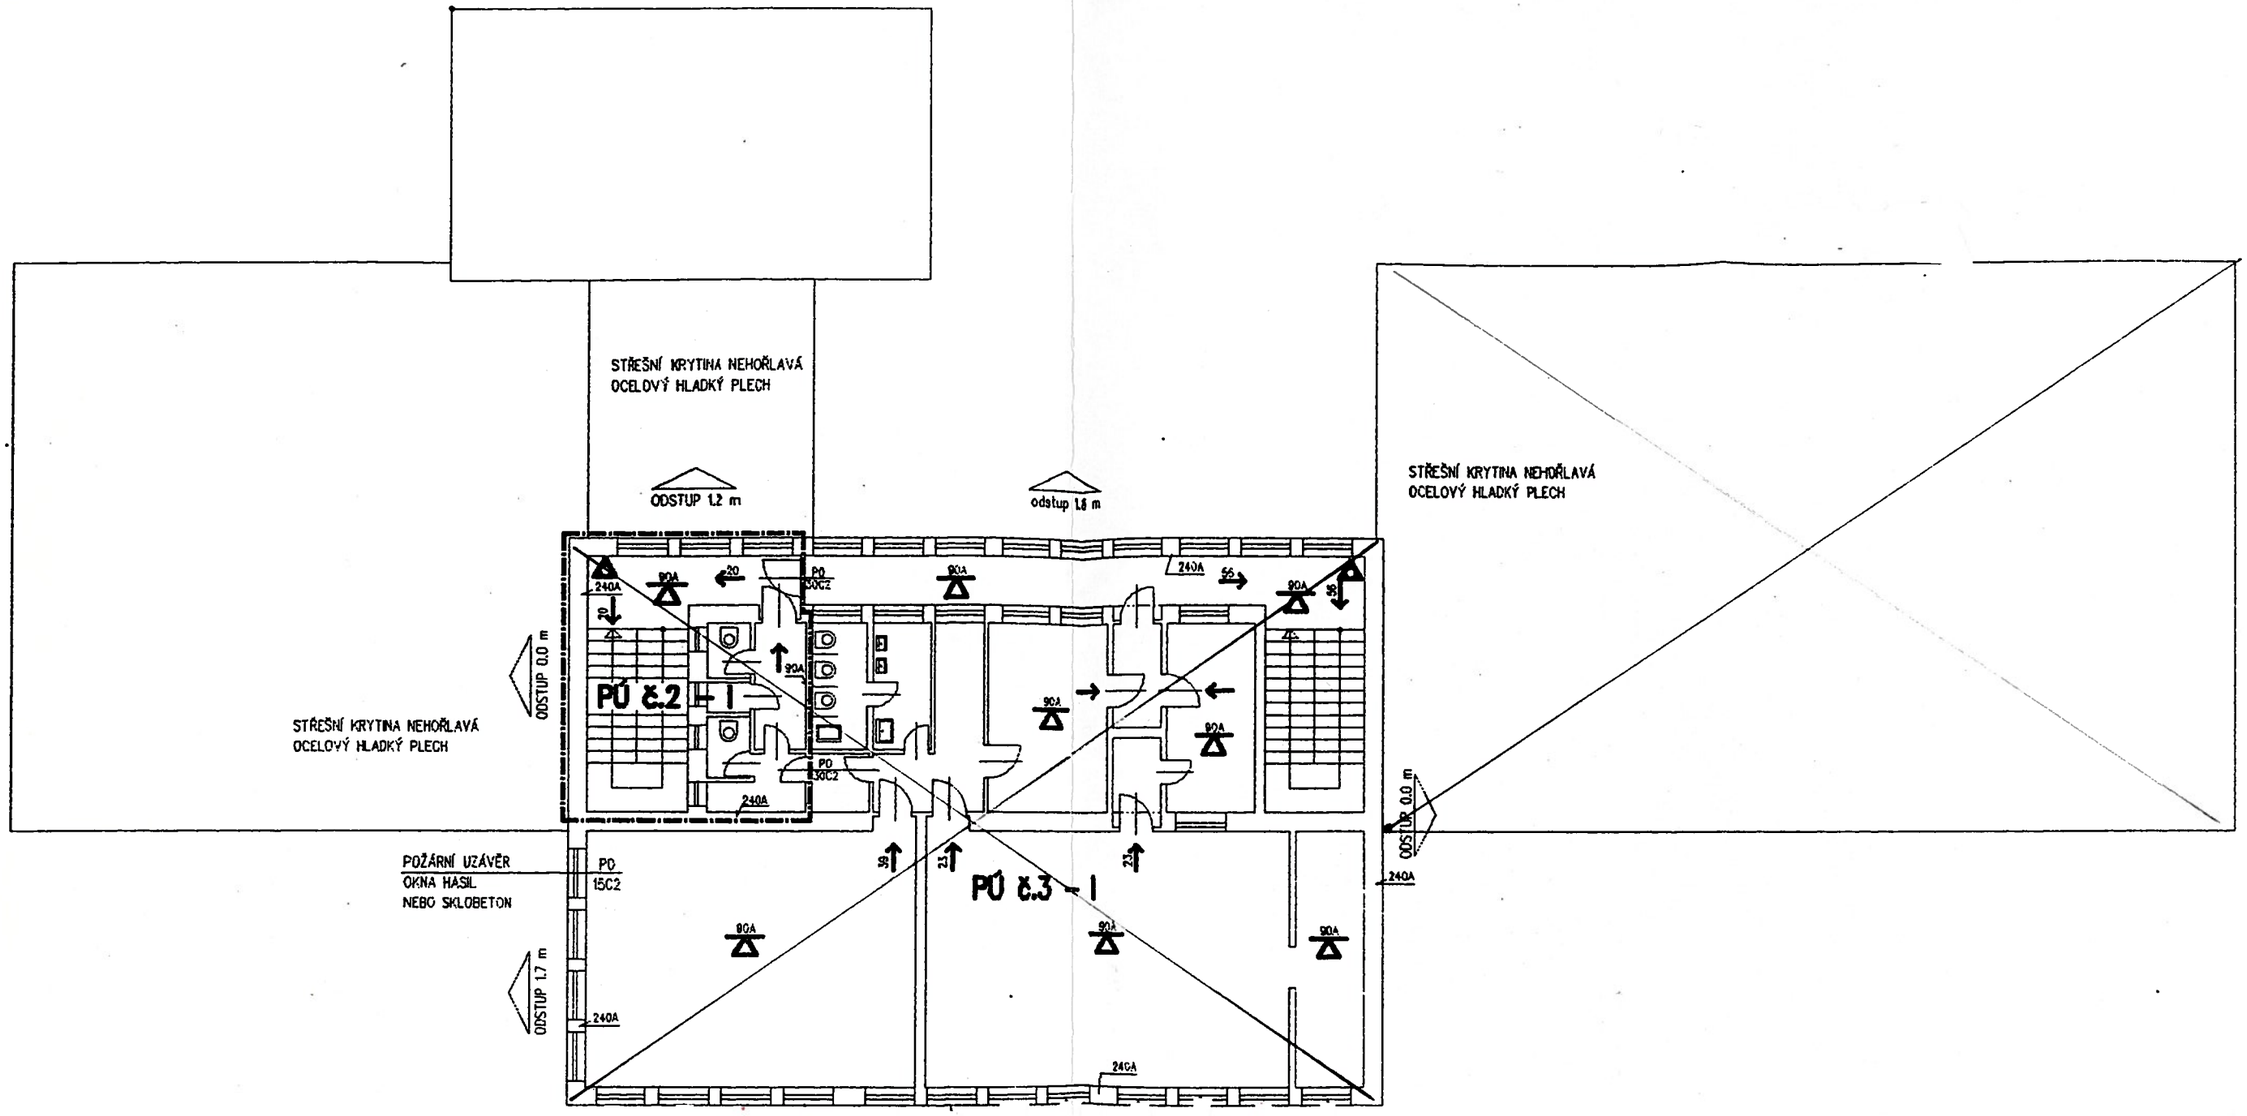

M 1 : 150

PŮDORYS PATRA