


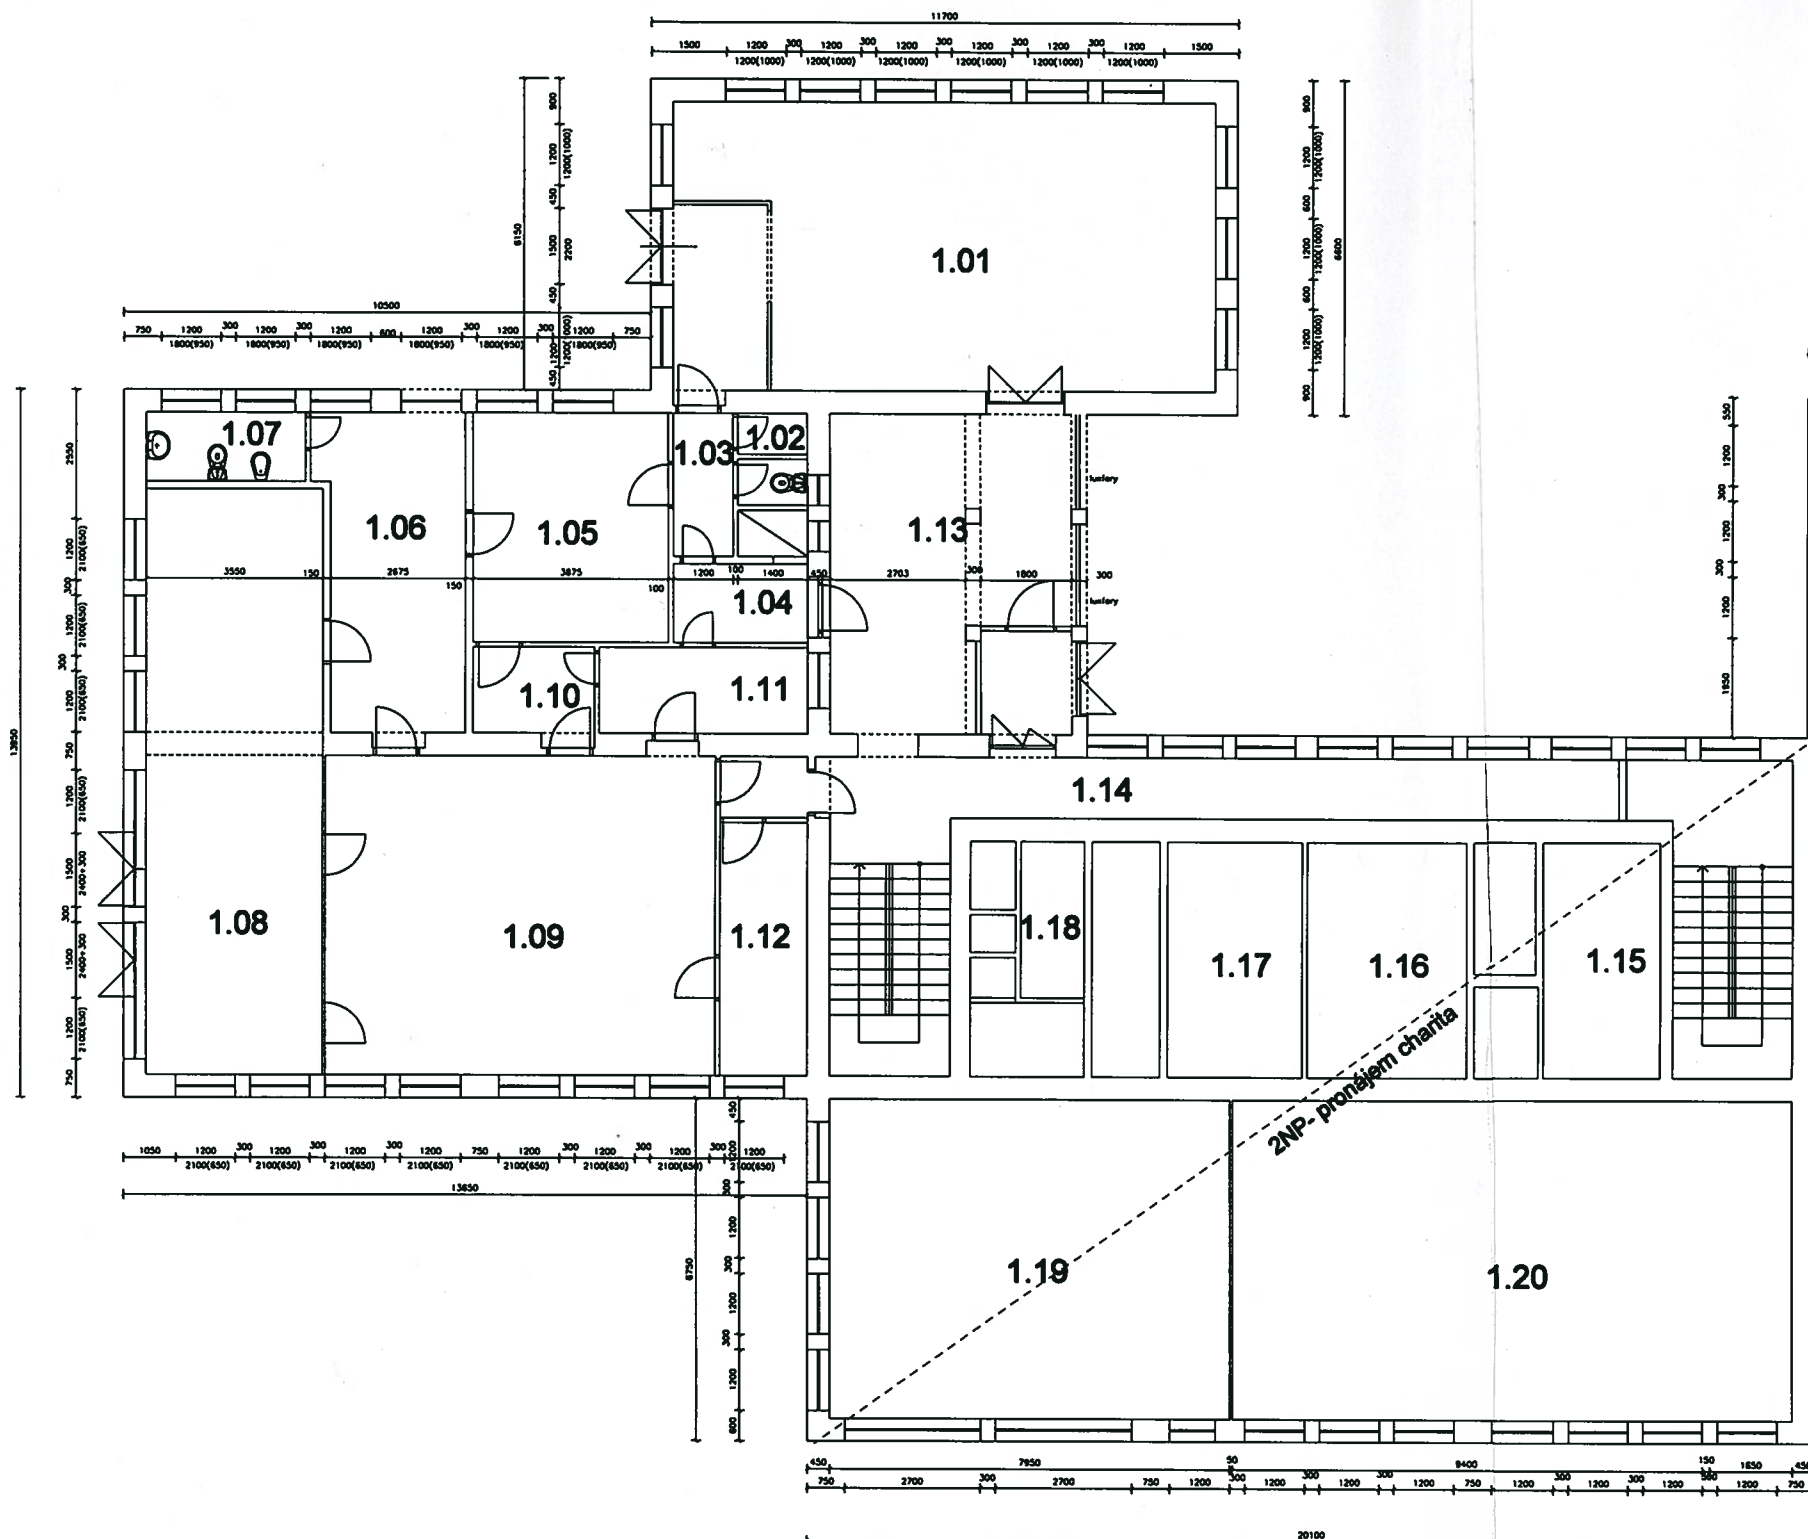


1.15	Kancelář	10,90	keramická dlažba	vápenocem. omítka
1.16	Šatna - ŽENY	14,80	keramická dlažba	vápenocem. omítka
1.17	Umývárna - ŽENY	19,00	keramická dlažba	vápenocem. omítka
1.18	WC - ŽENY, ÚKLID	6,00	keramická dlažba	vápenocem. omítka
1.19	Šicí dílna	51,80	PVC	vápenocem. omítka
1.20	Střídárna, malárna	59,90	PVC	vápenocem. omítka

Legenda zdíva:



Stávající obvodové zdívo tl. 450mm z plných cihel na maltu MVC 2,5
Stávající vnitřní zdívo tl. 450, 300, 250mm z plných cihel na maltu MVC 2,5
Stávající zdívo příček tl. 150 a 100mm z cihel plných nebo dvouděrových na maltu MVC 2,5

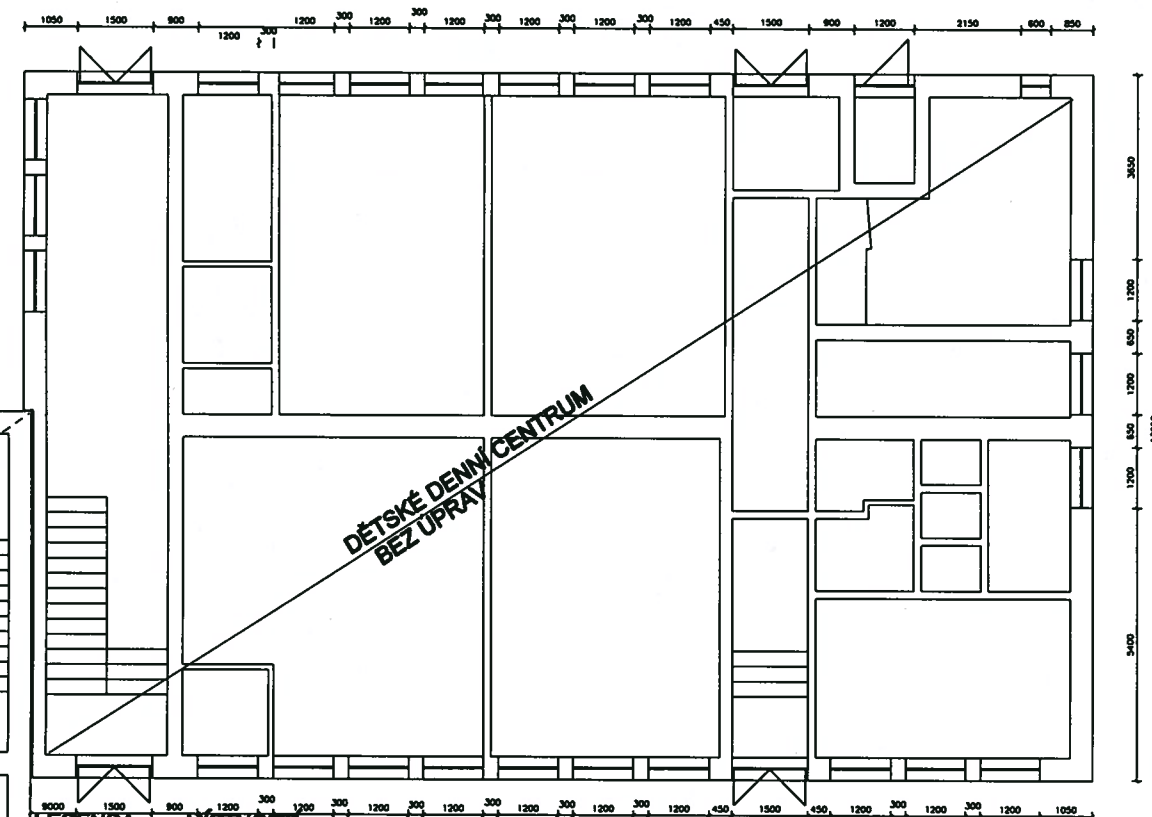

LEGENDA MÍSTNOSTI:

ozn.	děln místnosti	m2	podlaha	stěny vnitřní
1.01	Stádk polotovár, komunikace	61,60	teracová dlažba	
1.02	Úklidová komora	1,20	keramická dlažba	vápenocem. omítka
1.03	WC - MUŽI	4,70	keramická dlažba	vápenocem. omítka
1.04	Umývárna MUŽI	5,60	keramická dlažba	vápenocem. omítka
1.05	Šatna - MUŽI	17,50	keramická dlažba	vápenocem. omítka
1.06	Stádk polotovár	18,00	keramická dlažba	vápenocem. omítka
1.07	Stádk nářadí	4,60	keramická dlažba	vápenocem. omítka, ker. obklad v=2100mm
1.08	Výstava vzorků	42,00	PVC	vápenocem. omítka, ker. obklad v=600mm nad linkou
1.09	Děln ručních řezbářů	49,07	PVC	vápenocem. omítka
1.10	Umývárna	4,60	PVC	vápenocem. omítka
1.11	Stádk nářadí	7,10	PVC	vápenocem. omítka
1.12	Chodba	8,90	keramická dlažba	vápenocem. omítka
1.13	Stádk chodba	31,00	teracová dlažba	vápenocem. omítka
1.14	Chodba	21,10	keramická dlažba	vápenocem. omítka



KU: město Žďár	Okružní č.p.925, č.or.1, Žďár nad Sázavou 3	Výkres č.
MBO: Žďár nad Sázavou		Datum: ČERVEN
INVESTOR: Město Žďár nad Sázavou Žitkova 227/1 Žďár nad Sázavou IČ: 00295841 DIČ: CZ-00295841	Předsedy přístupu - starý stav kolaudace 14.2.2002	Měřítko 1:150