


POHLED ZÁPADNÍ - starý stav

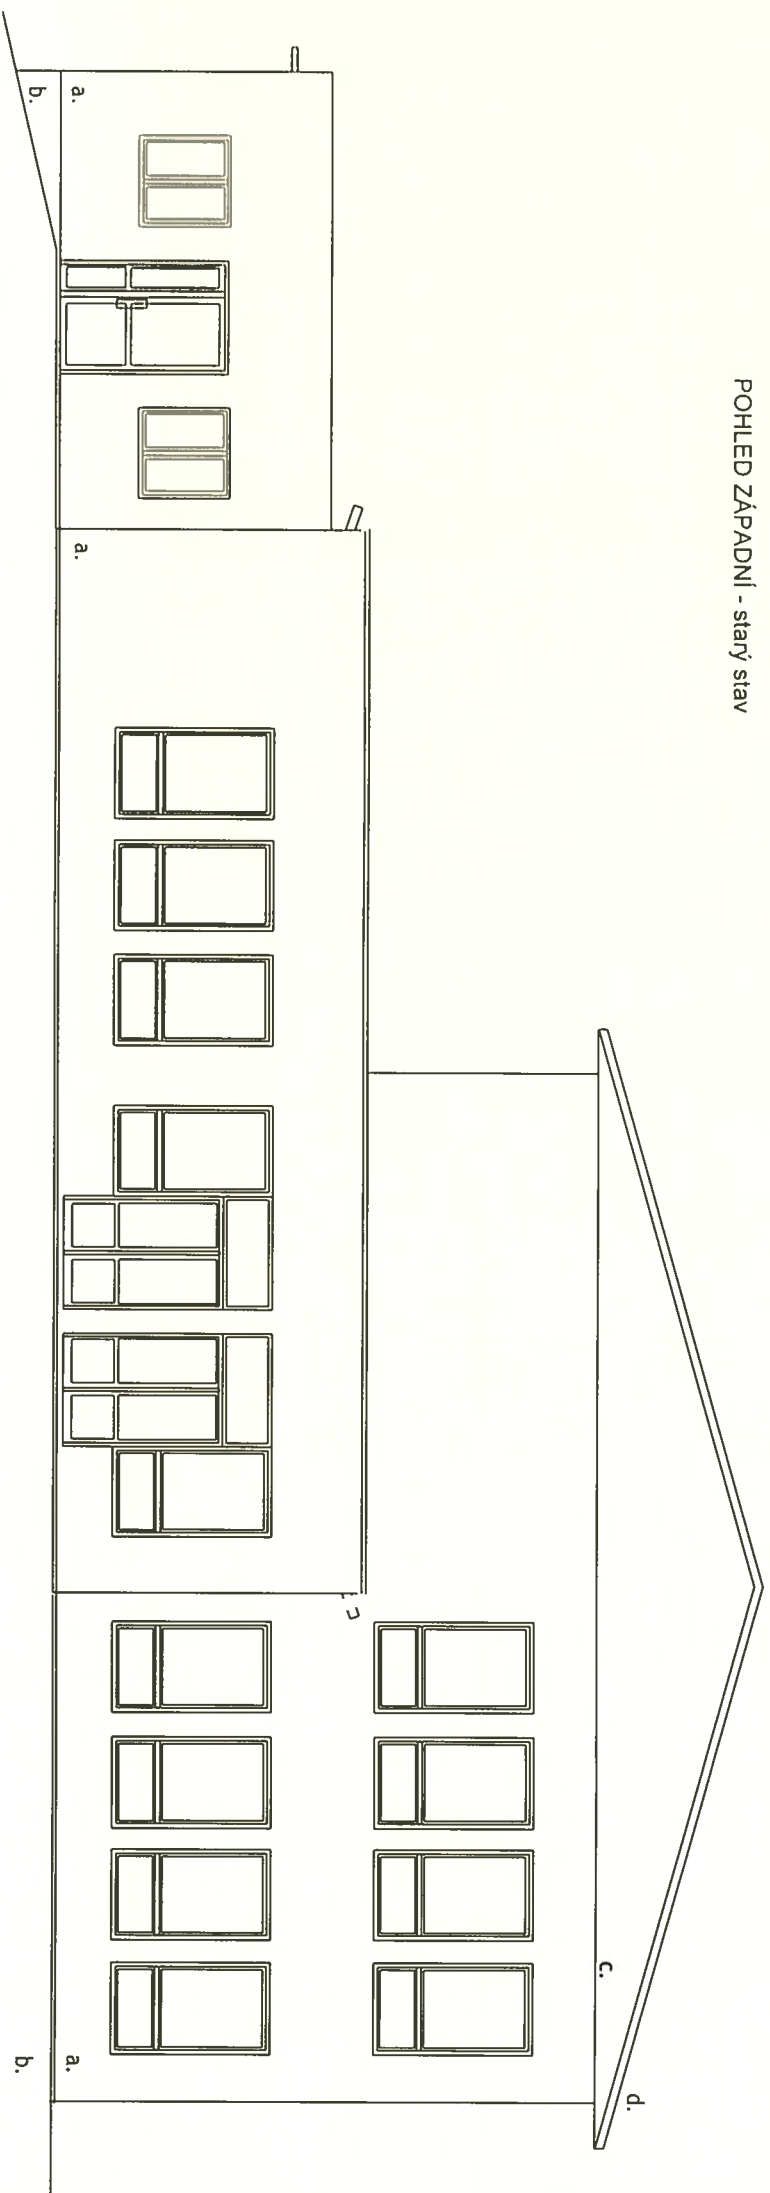

POHLED JIŽNÍ - stary stav

