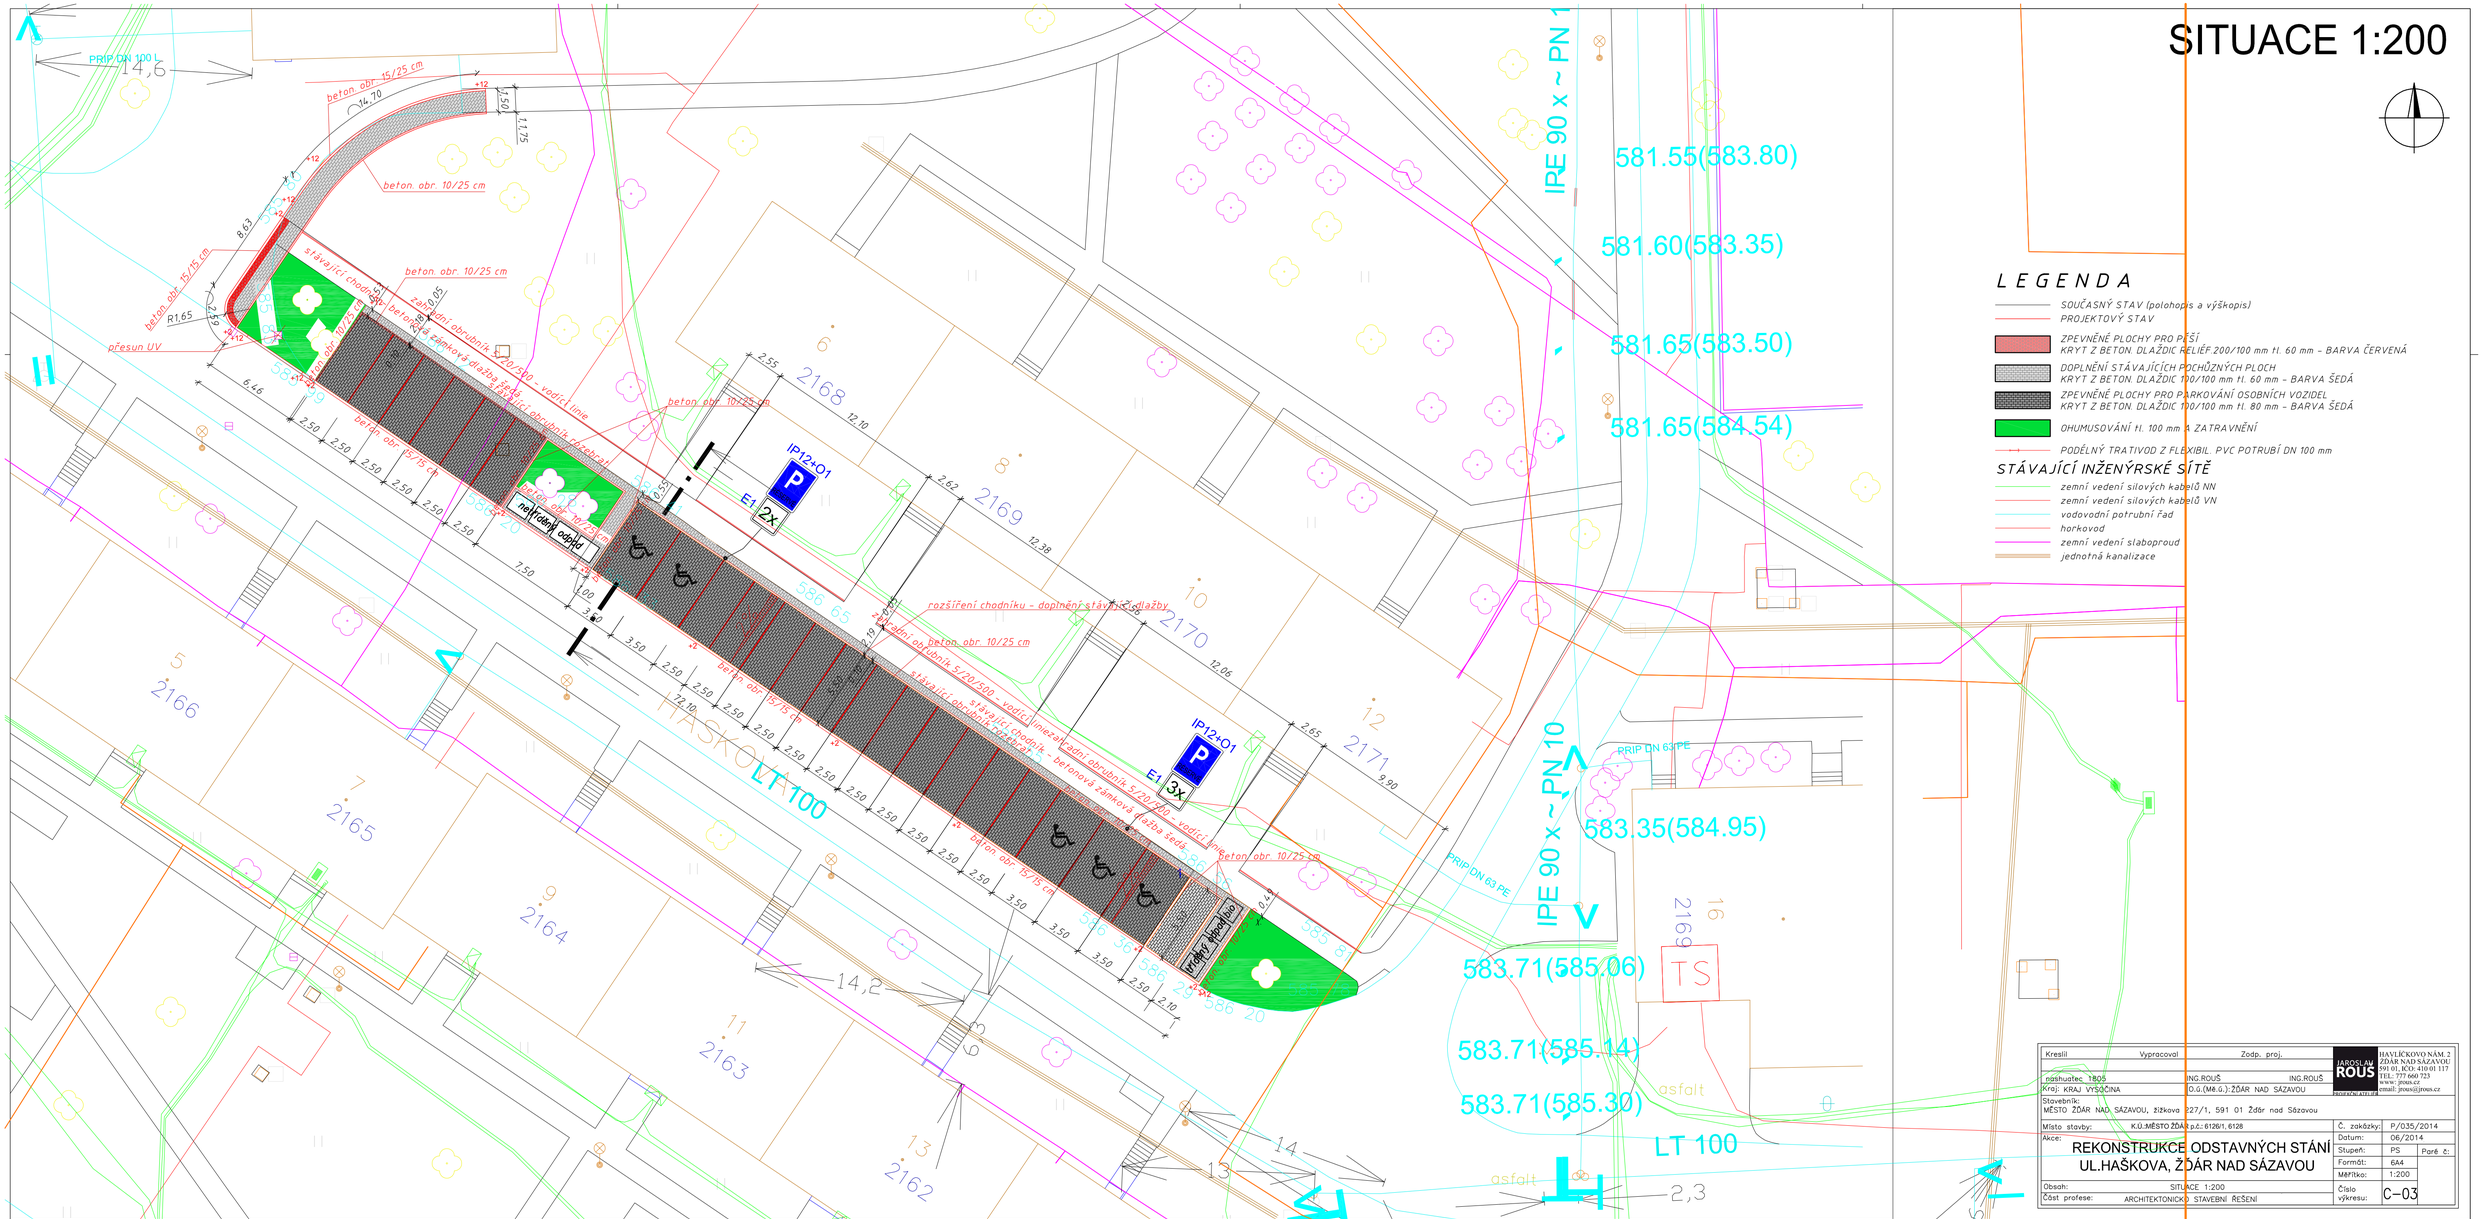SITUACE 1:200