


SÁZAVA

most (ulice 1. máje)

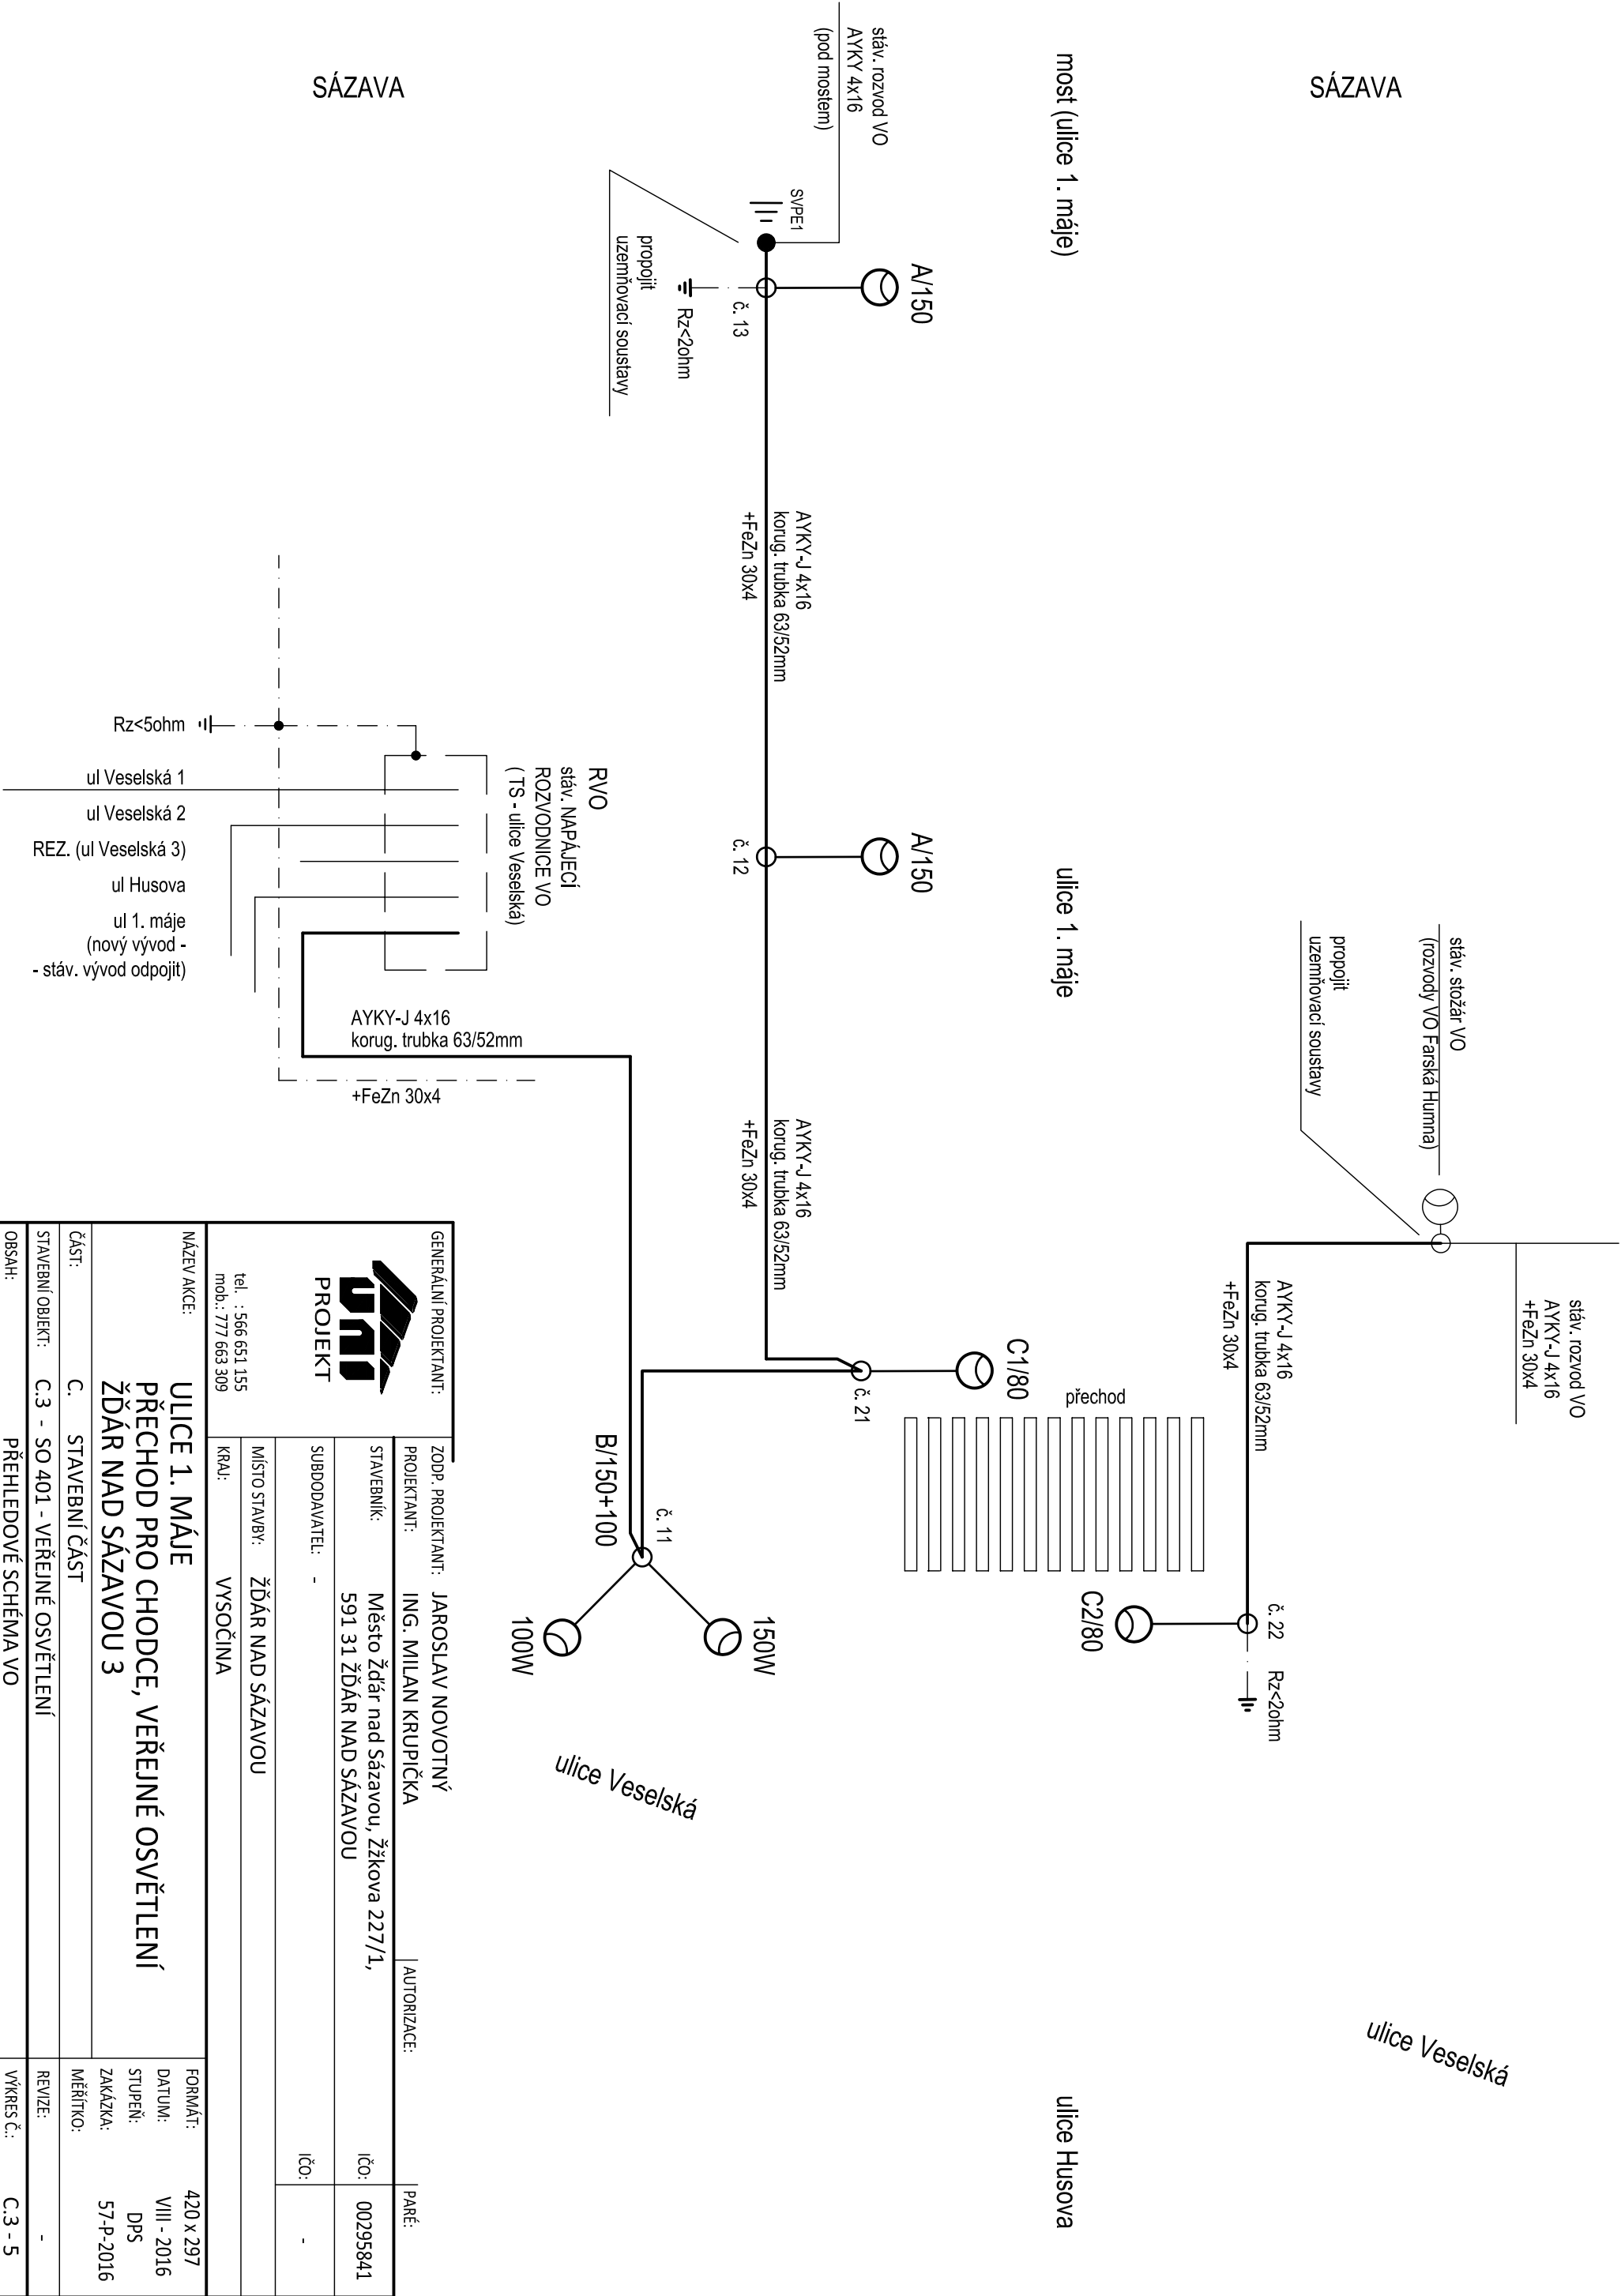

GENERÁLNÍ PROJEKTANT:		ZODP. PROJEKTANT:		JAROSLAV NOVOTNÝ		AUTORIZACE:		PARÉ:	
PROJEKTANT:		ING. MILAN KRUPÍČKA							
STAVEBNÍK:		Město Žďár nad Sázavou, Žžkova 227/1, 591 31 Žďár nad Sázavou		IČO:		00295841			
SUBDODAVATEL:		-		IČO:		-			
MÍSTO STAVBY:		ŽDĚR NAD SÁZAVOU							
KRAJ:		VYSOČINA							
NÁZEV AKCE:		ULICE 1. MÁJE		FORMÁT:		420 x 297			
		PŘECHOD PRO CHODCE, VEŘEJNÉ OSVĚTLENÍ		DATUM:		VIII - 2016			
		ŽDĚR NAD SÁZAVOU 3		STUPĚŇ:		DPS			
ČÁST:		C. STAVEBNÍ ČÁST		ZAKÁZKA:		57-P-2016			
STAVEBNÍ OBJEKT:		C.3 - SO 401 - VEŘEJNÉ OSVĚTLENÍ		MĚŘÍTKO:					
OBSAH:		PŘEHLEDOVÉ SCHÉMA VO		REVIZE:		-			
				VÝKRES Č.:		C.3 - 5			