


# SITUAČNÍ VÝKRES ŠIRŠÍCH VZTAHŮ

## 1:5000

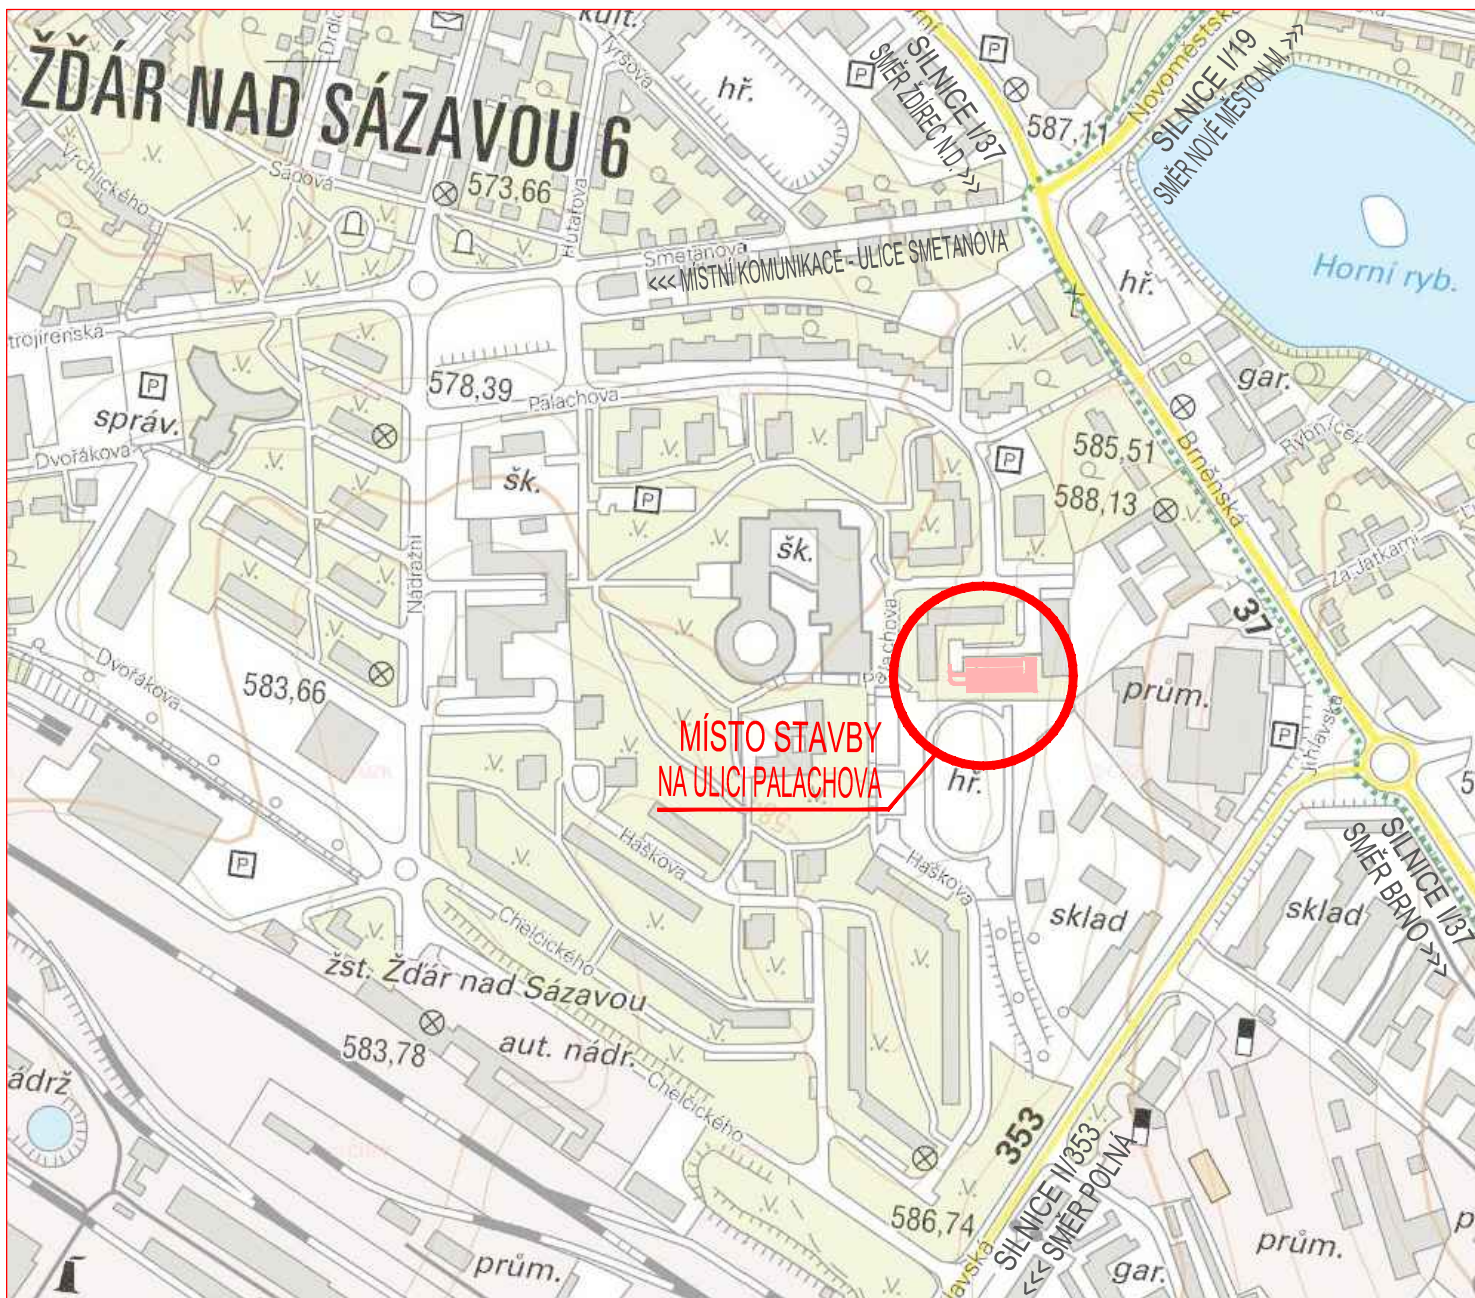

VÝŠKOVÝ SYSTÉM B.p.v.

ZODP. PROJEKTANT		ing. Leoš POHANKA		<div>ING. LEOŠ POHANKA</div> <div>projektové a inženýrské služby</div> <div>Dolní 35, Nové Veselí, 592 14</div> <div>tel.: 566 667 342, gsm: 602 663 045</div> <div>IČO: 456 53 054, DIČ: CZ5603151664</div> <div>projekce@pohanka.net, www.pohanka.net</div>		
VYPRACOVAL		Ing. Martin POHANKA				
KRAJ	VYSOČINA	STAVEBNÍ ÚŘAD	ŽDÁR NAD SÁZAVOU			
MÍSTO STAVBY		K. Ú. MĚSTO ŽDÁR				
INVESTOR		MĚSTO ŽDÁR NAD SÁZAVOU, IČO 00295841 ŽIŽKOVA 227/1, 591 31 ŽDÁR NAD SÁZAVOU				
AKCE  ŽDÁR NAD SÁZAVOU, ULICE PALACHOVA SO 101 PARKOVACÍ PLOCHA I.				FORMÁT	1x44	Č. VÝKRESU  01
				DATUM	05/2018	
				STUPEŇ	DÚR, DSP	
				ČÍSLO ZAKÁZKY	15/18	
				ZMĚNA		
OBSAH VÝKRESU  SITUAČNÍ VÝKRES ŠIRŠÍCH VZTAHŮ				ČÁST DOK.	MĚŘÍTKO	Č. PARÉ
				C.	1:5000	