




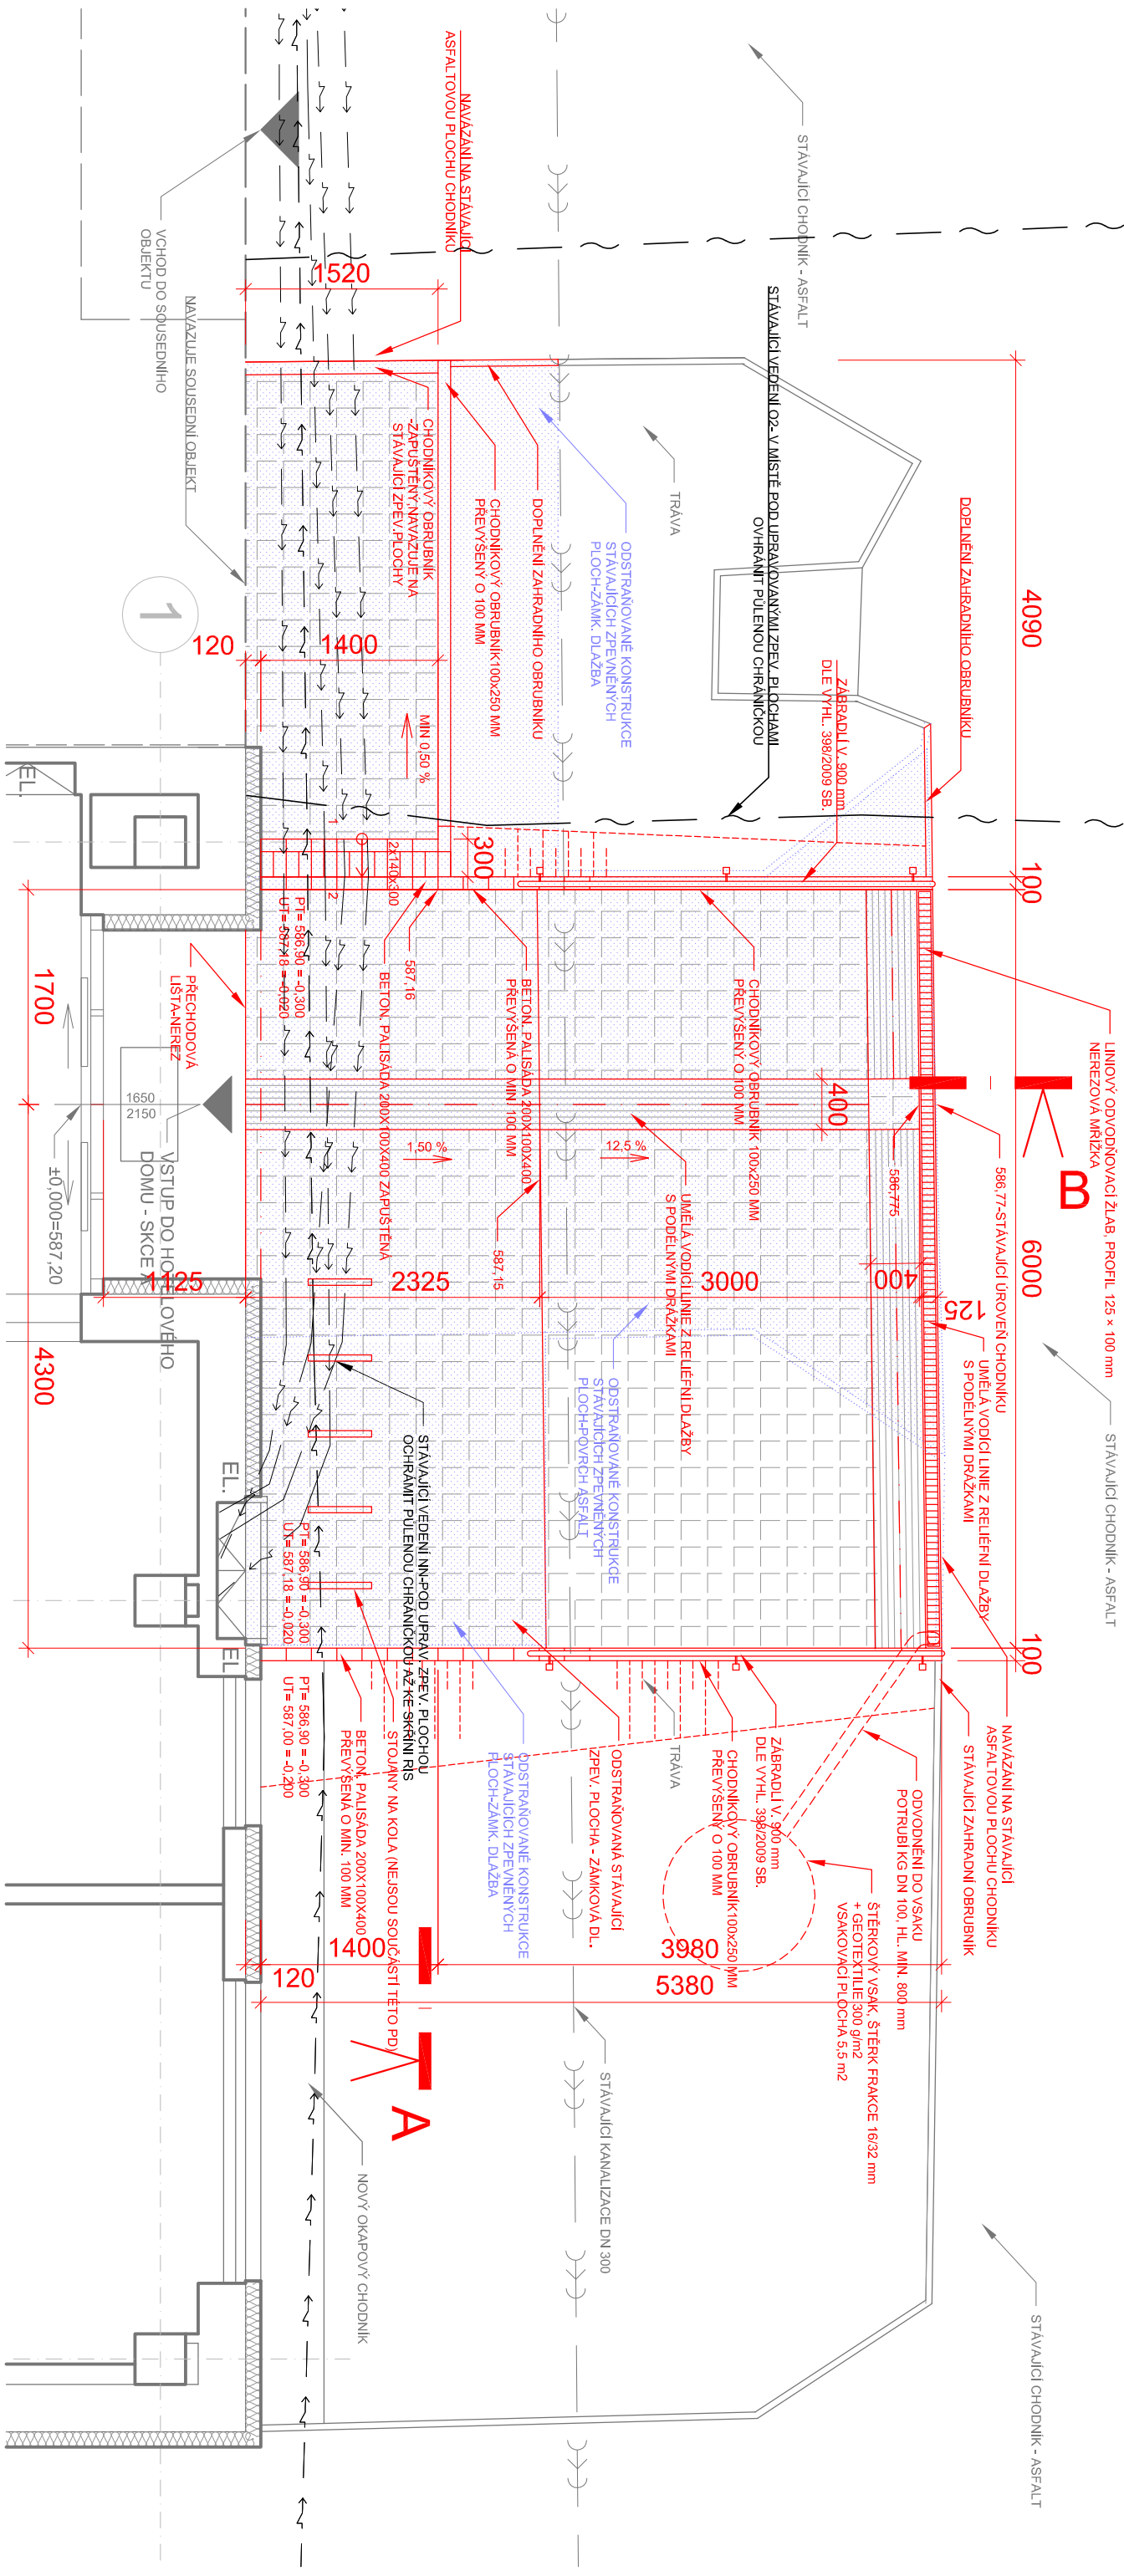


ŘEZ A

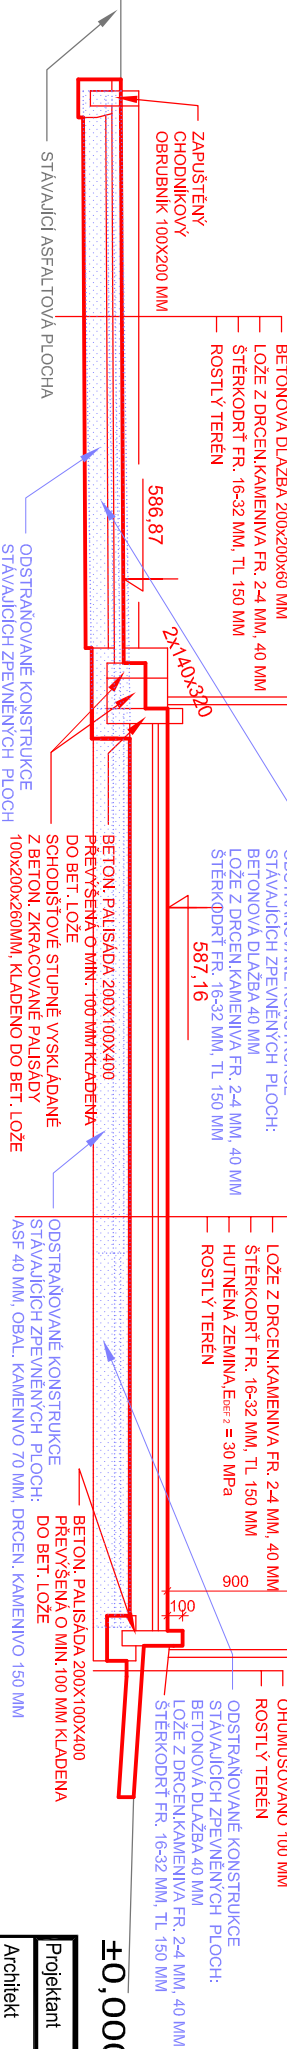


ŘEZ B

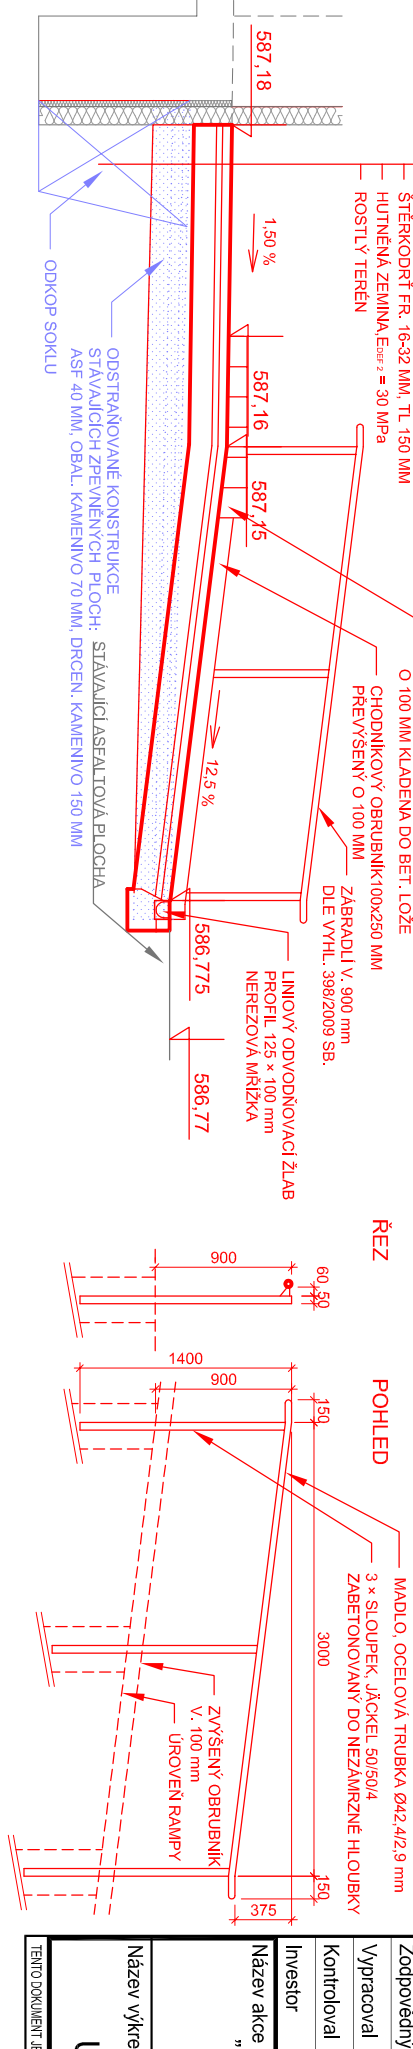

SCHEMA ZABRADLÍ

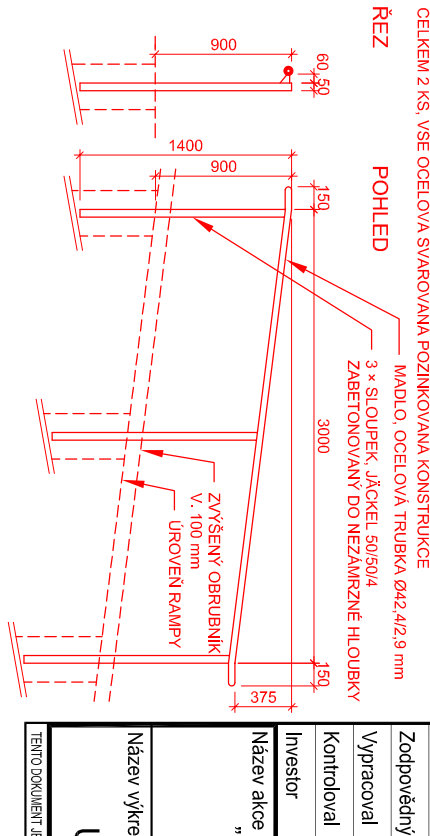

±0,000 = ÚROVEŇ STÁVAJÍCÍ PODLAHY V 1.np

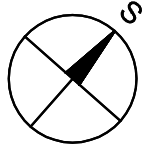

Projektant	Atelier WIK s.r.o., Rosického nám. 6, 616 00 Brno, tel.541 244 181, e-mail: atelier@wik.cz	
Architekt	Ing.arch. Vít Vencour, Ing.arch. Lukáš Bílek	Datum 07/2013
HIP	Ing.arch. Lukáš Bílek	Formát
Zodpovědný projektant	Ing.arch. Lukáš Bílek	Stupeň DSP+DPS
Vypracoval	Ing.arch. Lukáš Bílek	Č. zakázky 003 / 11
Kontroloval	Ing. Jan Kamarád	Měřítko 1:25
Investor	Město Zdar nad Sázavou Žitkova 227/1, 591 01 Zdar nad Sázavou	
Název akce	„HOTELOVÝ DŮM MORAVA ŽDAR NAD SÁZAVOU - REALIZACE ENERGETICKÝCH ÚSPOR“	Č. soupravy
Název výkresu	S01 - HOTELOVÝ DŮM ÚPRAVA ZPEVNĚNÝCH PLOCH PŘED VSTUPEM	Č. výkresu F.1.1.21.

TENTO DOKUMENT JE DÍLEŽNÍ VLASTNOSTÍ AUTORA. JE POUŽITO DLE OBECNÍHO ZÁKONA A NEMŮŽE BYT BEZ SOUHLASU AUTORA POUŽIT, KOPÍROVÁNÍ, PŘEDÁNÍ TŘETÍ OSOBĚ.