


a/ v komunikaci b/ ve volném terénu

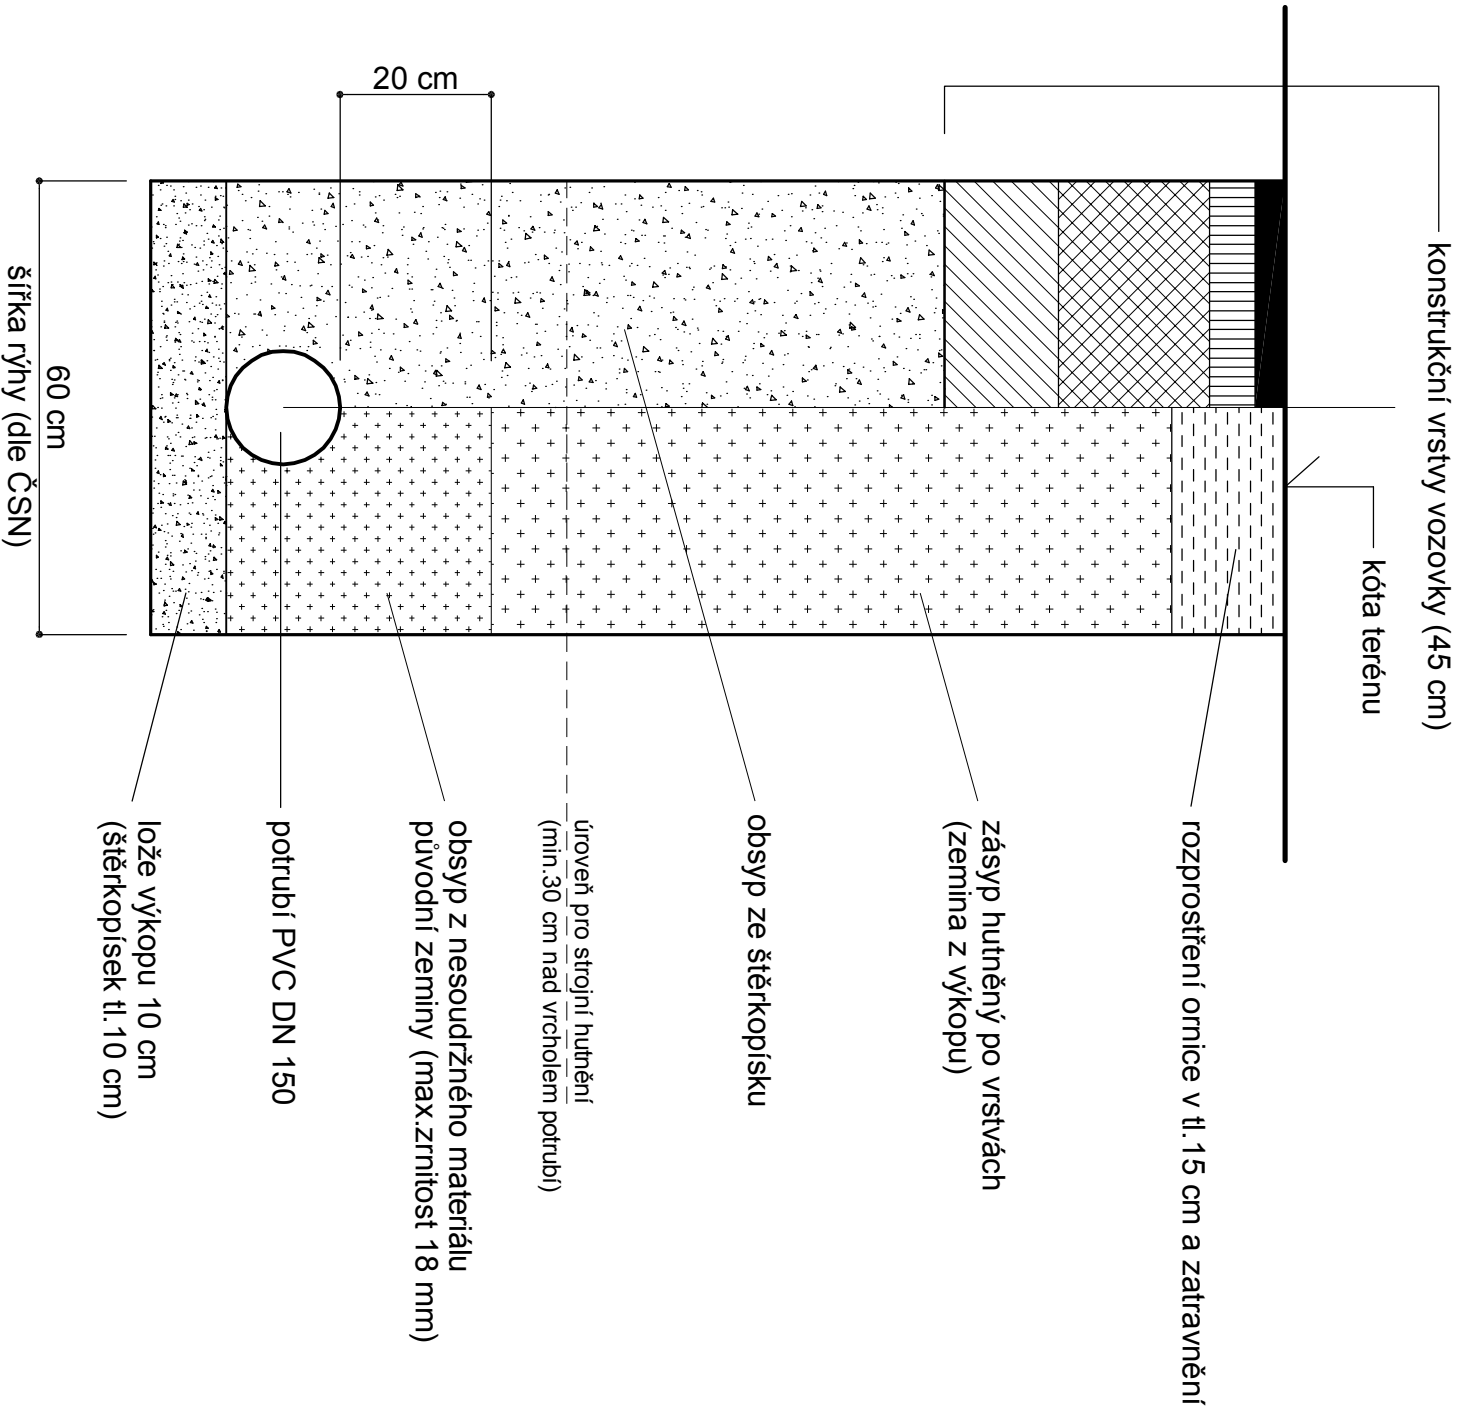

HLAVNÍ PROJEKTANT		PROJEKTANT SPECIALISTA	
Ing. Jiří Nývlt		Ing. Libor Klus	
KRAJ		STAVEBNÍ ÚŘAD	
Vysocina		Město Žďár nad Sázavou	
NAZEV AKCE		INVESTOR	
ŽDÁR NAD SÁZAVOU 7		Mladá Boleslav	
rekonstrukce komunikací - IV. etapa		Šafaříkova 277 - byv.přivovat	
OBSAH		MĚŘÍTKO	
detail - uložení potrubí		1 : 10	

projektová kancelář
PROZIS

Mladá Boleslav
Šafaříkova 277 - byv.přivovat
+420 732566331

DATUM 10.2017

STUPEŇ DPS

ZAK. ČÍSLO 1422 - 27/16

FORMÁT 2 x A4

Č. VÝKR. B14