

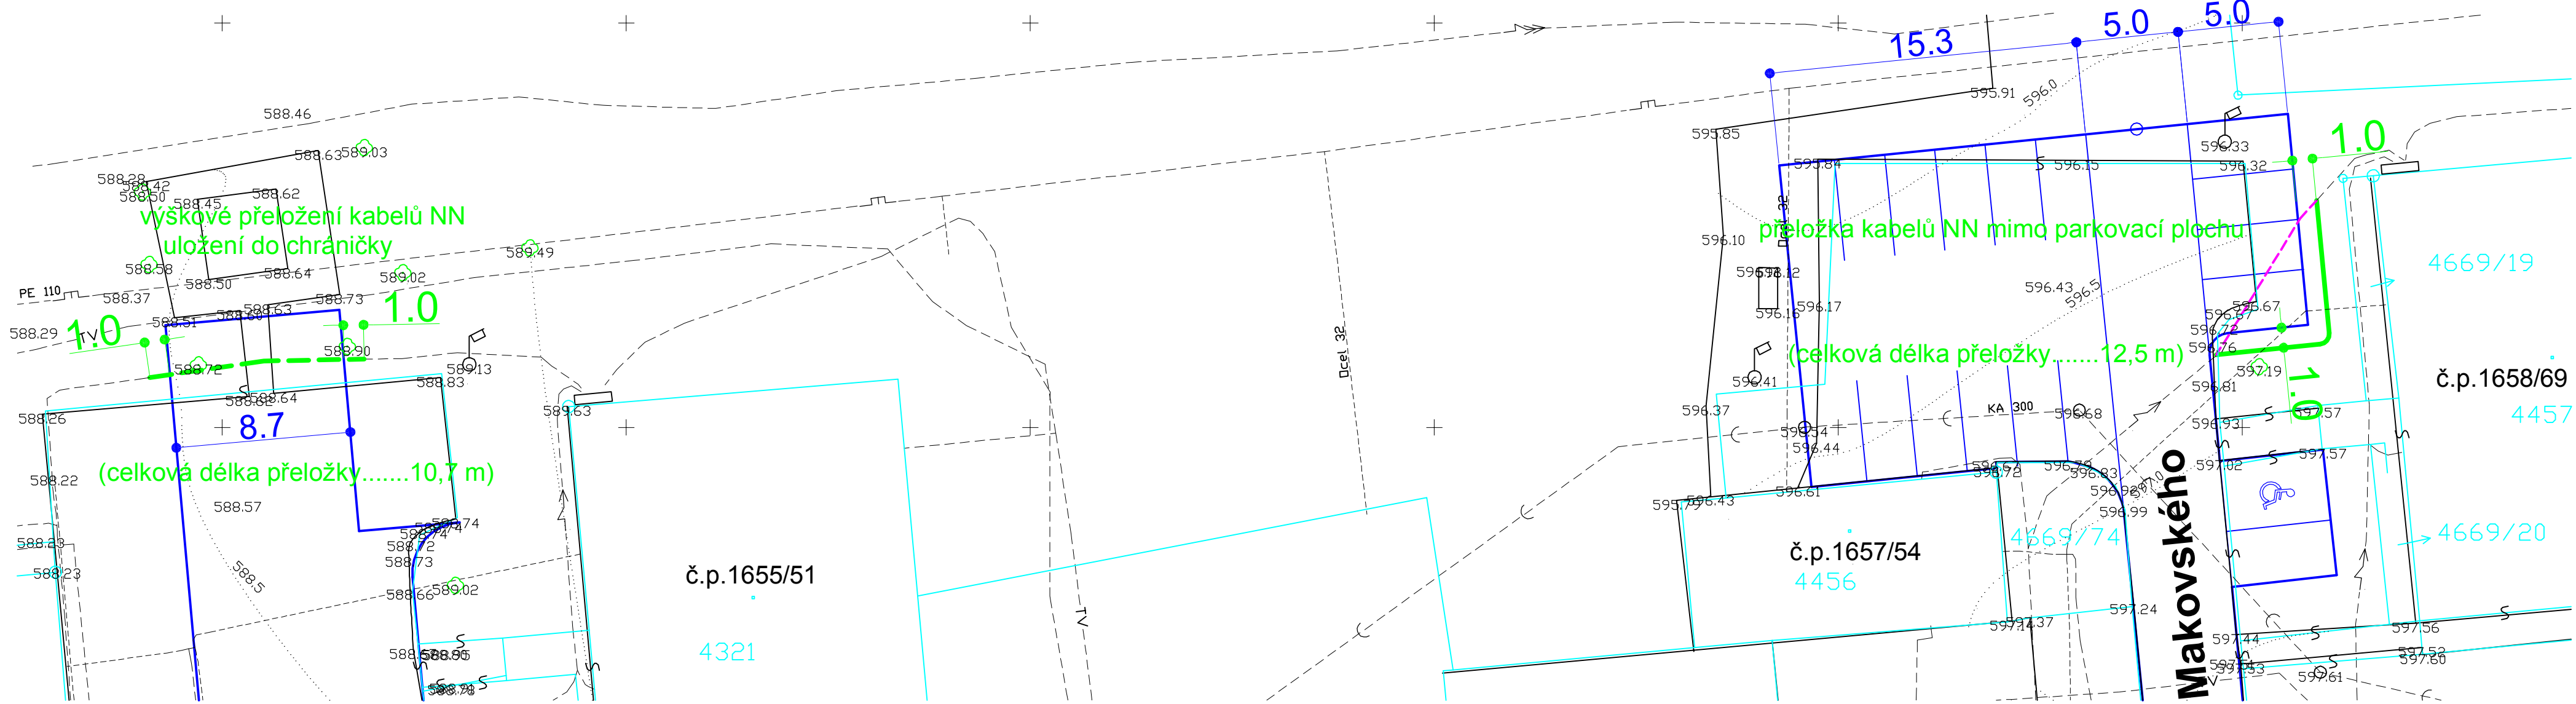


PŘELOŽKY V ULICI PELIKÁNOVA A MAKOVSKÉHO:

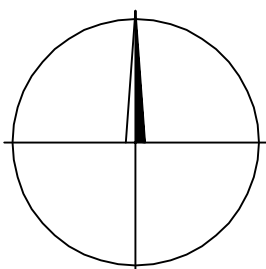

PŘELOŽKY V ULICI ŠTURSOVA:

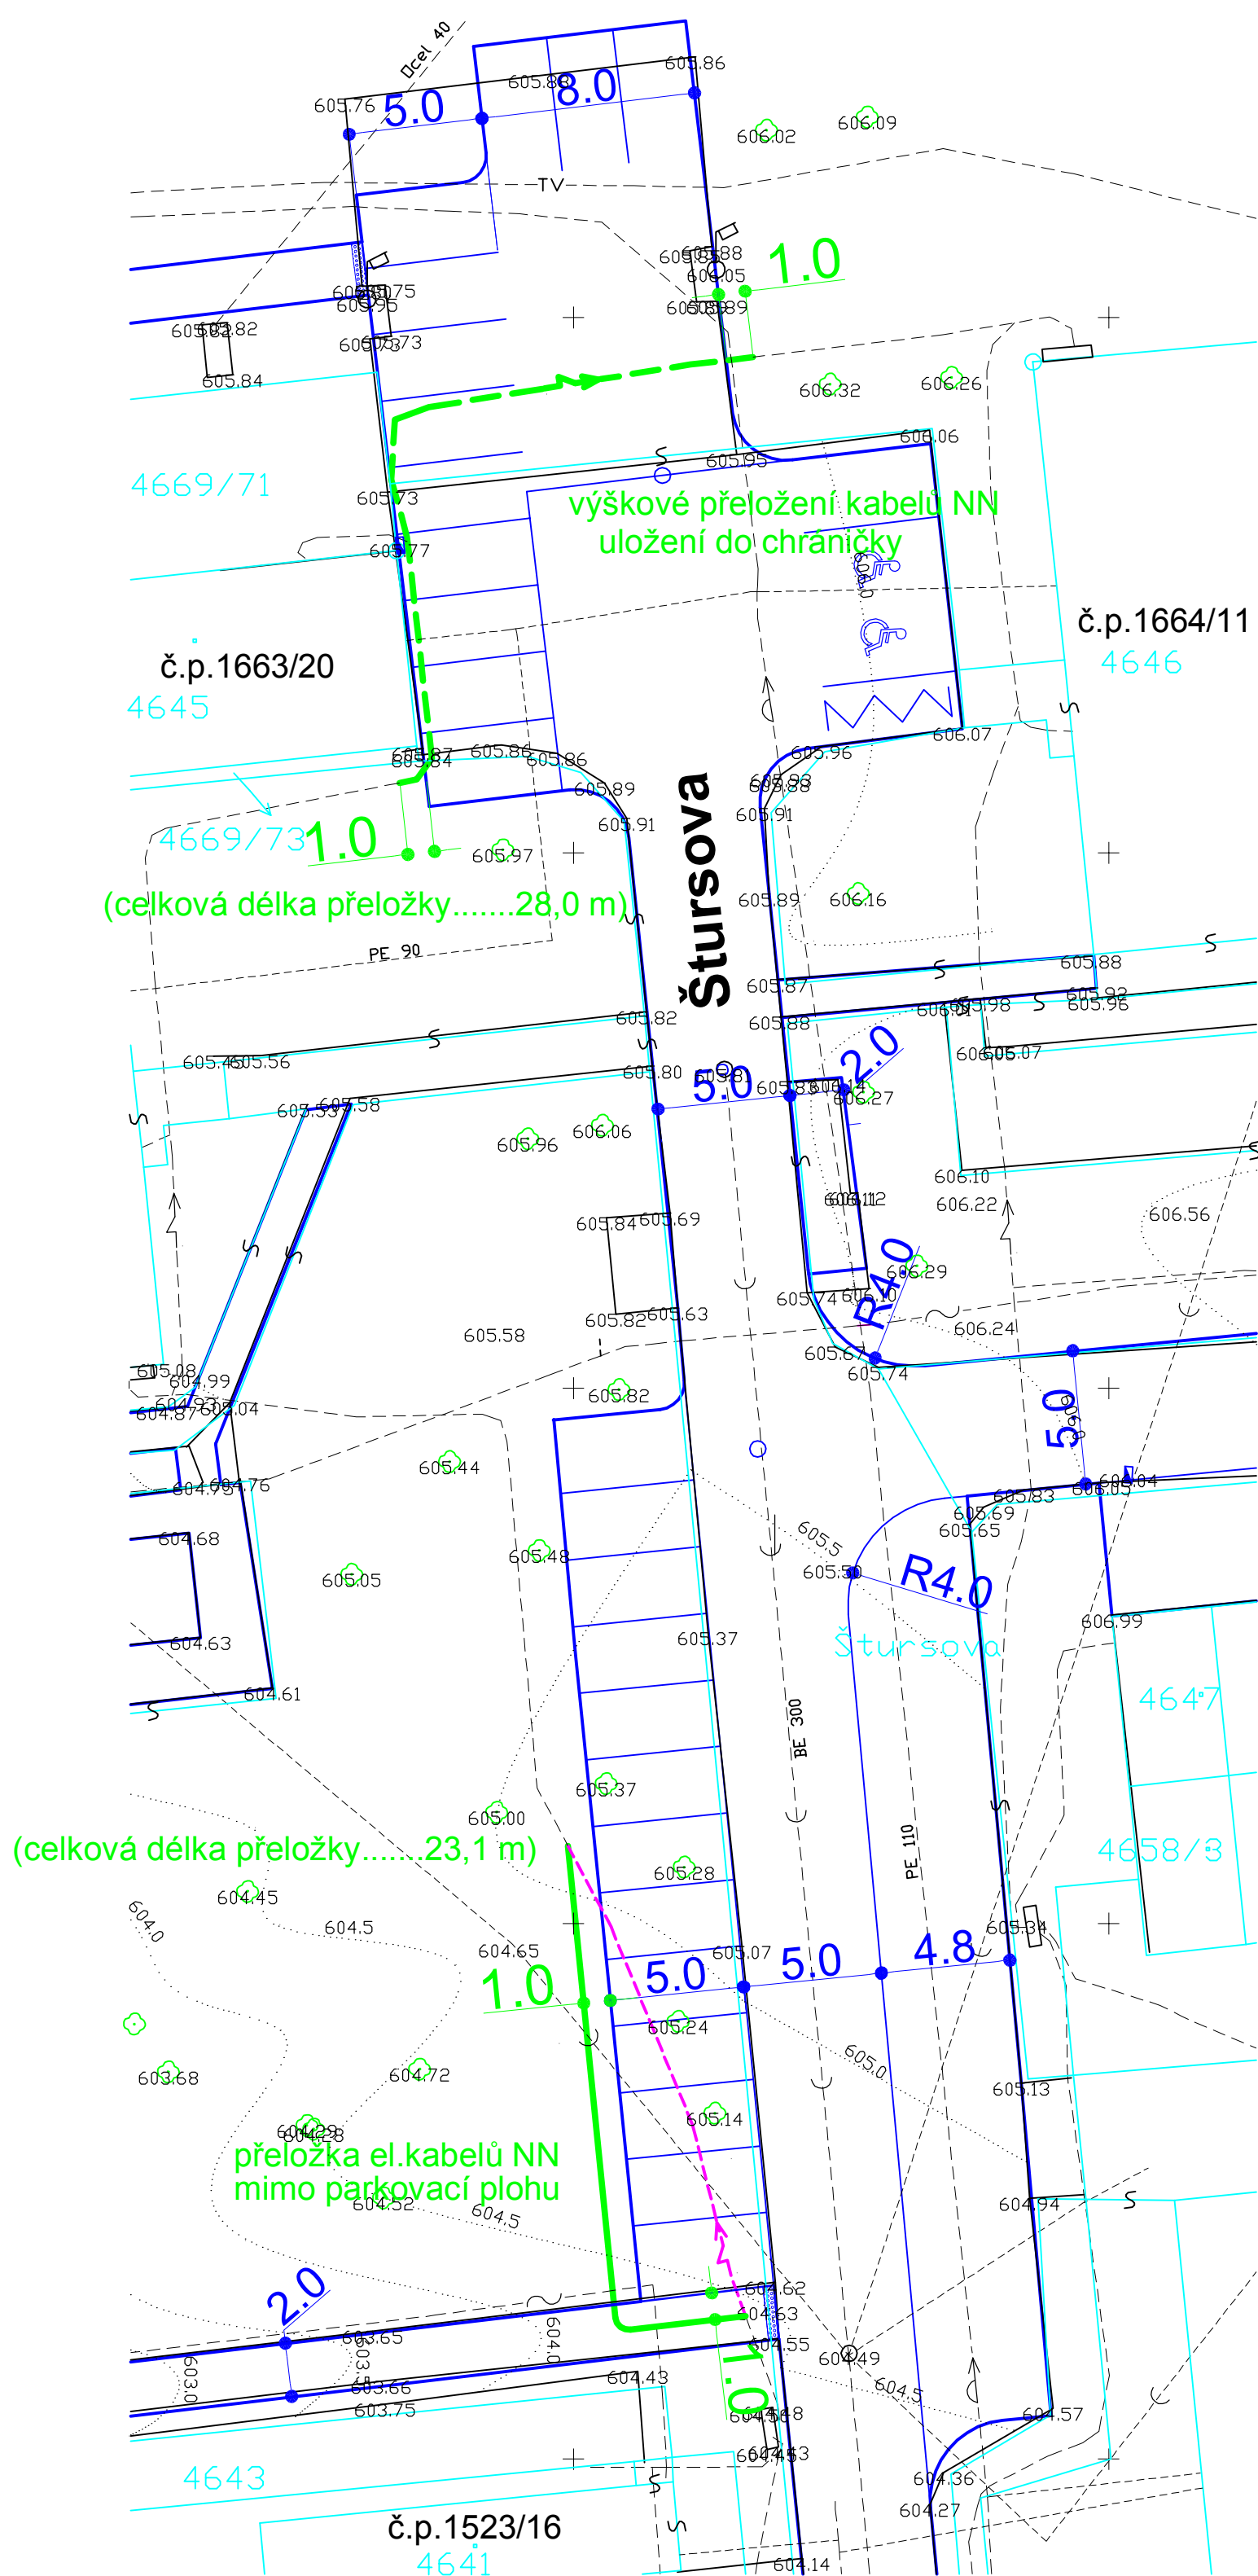

- LEGENDA:
- stávající úsek vedení podzemních el.kabelů NN určený k přeložení
 - navržená přeložka el.kabelů NN - směrová
 - navržená přeložka el.kabelů NN - výšková

HLAVNÍ PROJEKTANT		PROJEKTANT SPECIALISTA		projektová kancelář	
Ing. Jiří Nyvlt		Ing. Libor Klus		PROZIS	
				Mladá Boleslav	
KRAJ	STAVEBNÍ ÚŘAD	INVESTOR		Šafaříkova 277 - býv. pivovar	
Vysočina	Žďár nad Sázavou	Město Žďár nad Sázavou		+420 732566331	
NÁZEV AKCE				DATUM	10.2017
ŽĎÁR NAD SÁZAVOU 7 rekonstrukce komunikací - I. etapa				STUPEŇ	DPS
				ZAK. ČÍSLO	1422 - 27/16
				FORMÁT	6 x A4
OBSAH	situace - přeložky el. kabelů NN		MĚŘÍTKO	C. VÝKRS	B14
				1 : 250	